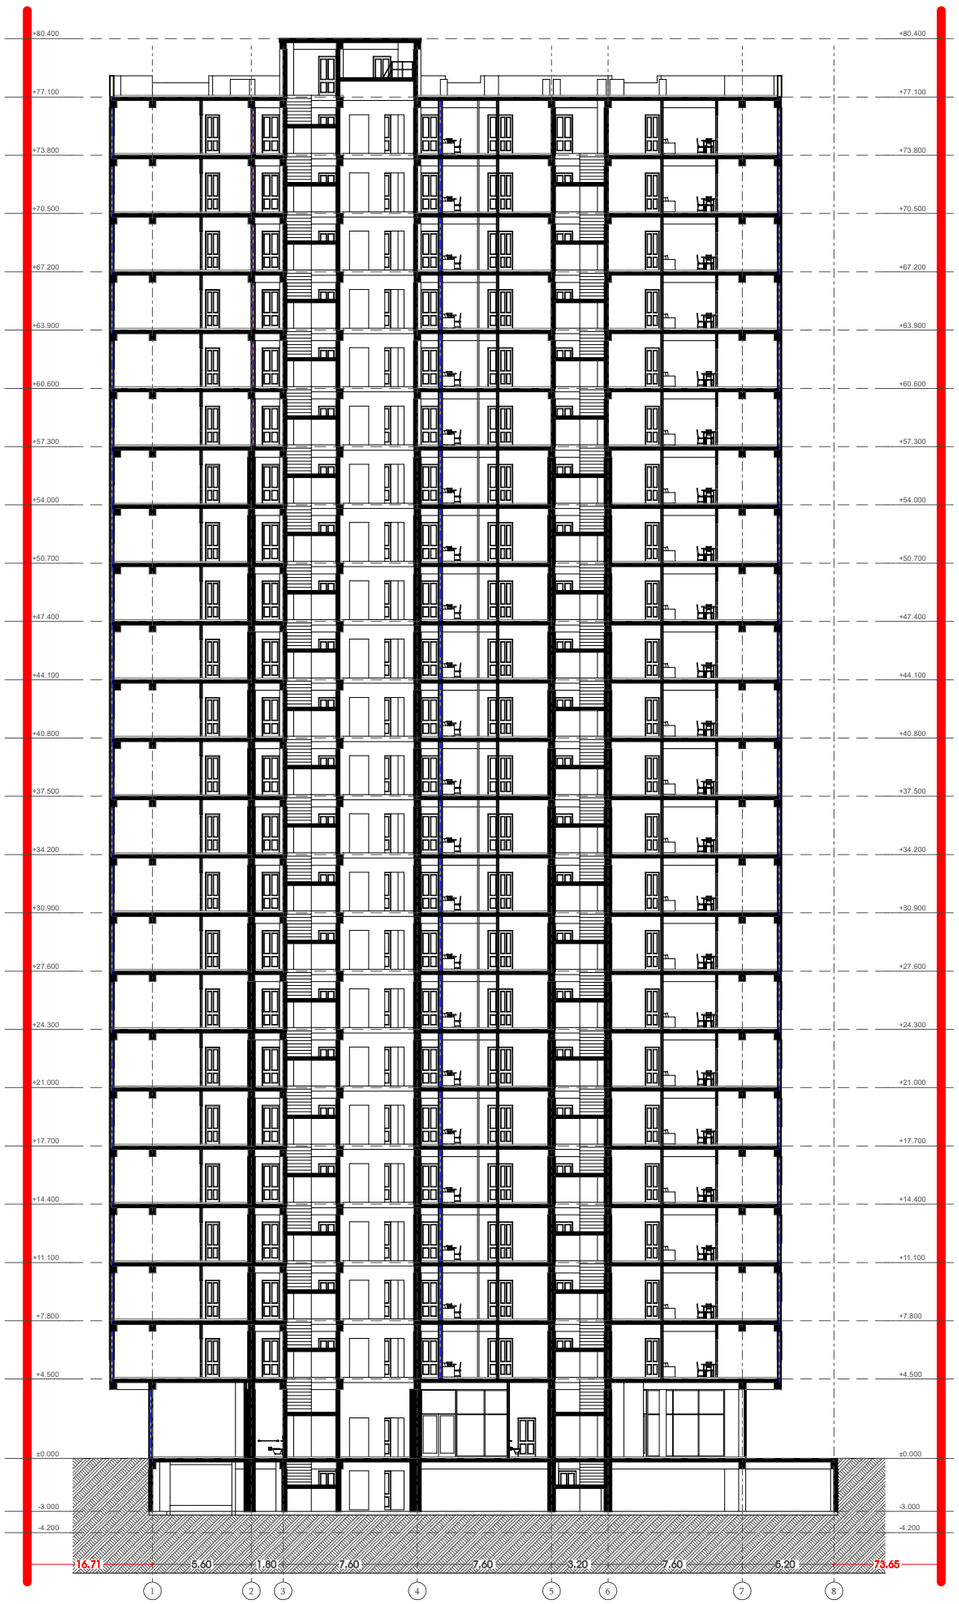

თარიღი	12.06.2024

დამკვეთი:

შ.პ.ს. "სახლი 71"

შემსრულებელი:

შ.პ.ს. "პაულონია+"

პირობითი აღნიშვნები

- ა — ღერძის ხაზი
- საკადასტრო საზღვარი
- ჭრილის ხაზი
- ბლოკის კედელი
- ბლოკის კედელი (მინების გამჭვირვალე)
- გამაღლერებული ბეტონის კედელი-ხვეტი
- გათბობა-კონდიციონერის ადგილი
- გასასვლელამდე მისადგომი ბანბილი
- გასასვლელის ზონის საცალი ბანბილი
- ბიჯის ნომერი
- დატვირთულობის ჯგუფი (ქვეჯგუფი)
- დატვირთულობის ფატერიტოვა

201	სეგ-2	3	50.4 მ²	5.4 მ²	55.8 მ²

ფართობი ზედა კონტურზე
სარკინიგზო ფართი
საერთო ფართი

- კედლის ცეცხლმედეგობა (ერთ საათიანი)
- კედლის ცეცხლმედეგობა (ორ საათიანი)
- საფარნაზო
- ჭერები
- მწვანე საგარი
- ცხაური ტიპის მოპირკეთება (ალპური)
- ჩრდილოეთის აღნიშვნა

	სიმზილის სახელწოდება
	სახანძრო მილდგარი
	სახანძრო განყოფილებასთან კავშირის სისტემა
	საგანგებო ხმოვანი განგაშის საკომუნიკაციო სისტემა
	ხელის ცეცხლმაქრი
	სახანძრო-სამშენელო სამსახურის მიერ გამოსაყენებელი მიწისქვეშა ჰიდრანტი
	კვამლის ავტომატური აღმომჩენი
	კვამლზე მორეაგირე მაუწყებელი
	ავტოსამეფი
	სახანძრო განგაშის ხელით სამართავი კოლოფი
	გასასვლელი

შენიშვნა

1. შენობის მონოლითური სვეტების და კედლის რაოდენობა, კონფიგურაცია და ზომა შეიძლება შეიცვალოს წყობის გასარკვევად და ვიზუალის უკეთესად კონსტრუქციის მოთხოვნის საფუძველზე.
2. პროექტში ნაჩვენები რკინაბეტონის კონფიგურაცია შეიძლება შეიცვალოს მცირედით.
3. შენობის გარე და შიდა კედლების საკონსტრუქციო ზომა და რაოდენობა შეიძლება შეიცვალოს მცირედით.
4. ვიტრაჟების, კარის და სხვა ღიობების მიმართულებით მინაწილეობა და რაოდენობა შეიძლება იყოს სხვადასხვა, ხელშეკრულებაზე შეიძლება შეიცვალოს პროექტის სანებ

პროექტის დასახელება

მრავალფუნქციური შენობა (III ბლოკი)

მისამართი

ქეთევან წამებულის #71/ მატროსოვის ქ. #7

ნახაზის დასახელება

Building Section

თანამდებობა	ხელმოწერა	გვარი
დირექტორი		ლ. ხავთასი
არქიტექტორი		ი. ხავთასი
დამპროექტებელი		დ. მურჯიშვილი
კონსტრუქტორი		კ. ცომაია

მასშტაბი	1:100
ფორმატი	A2



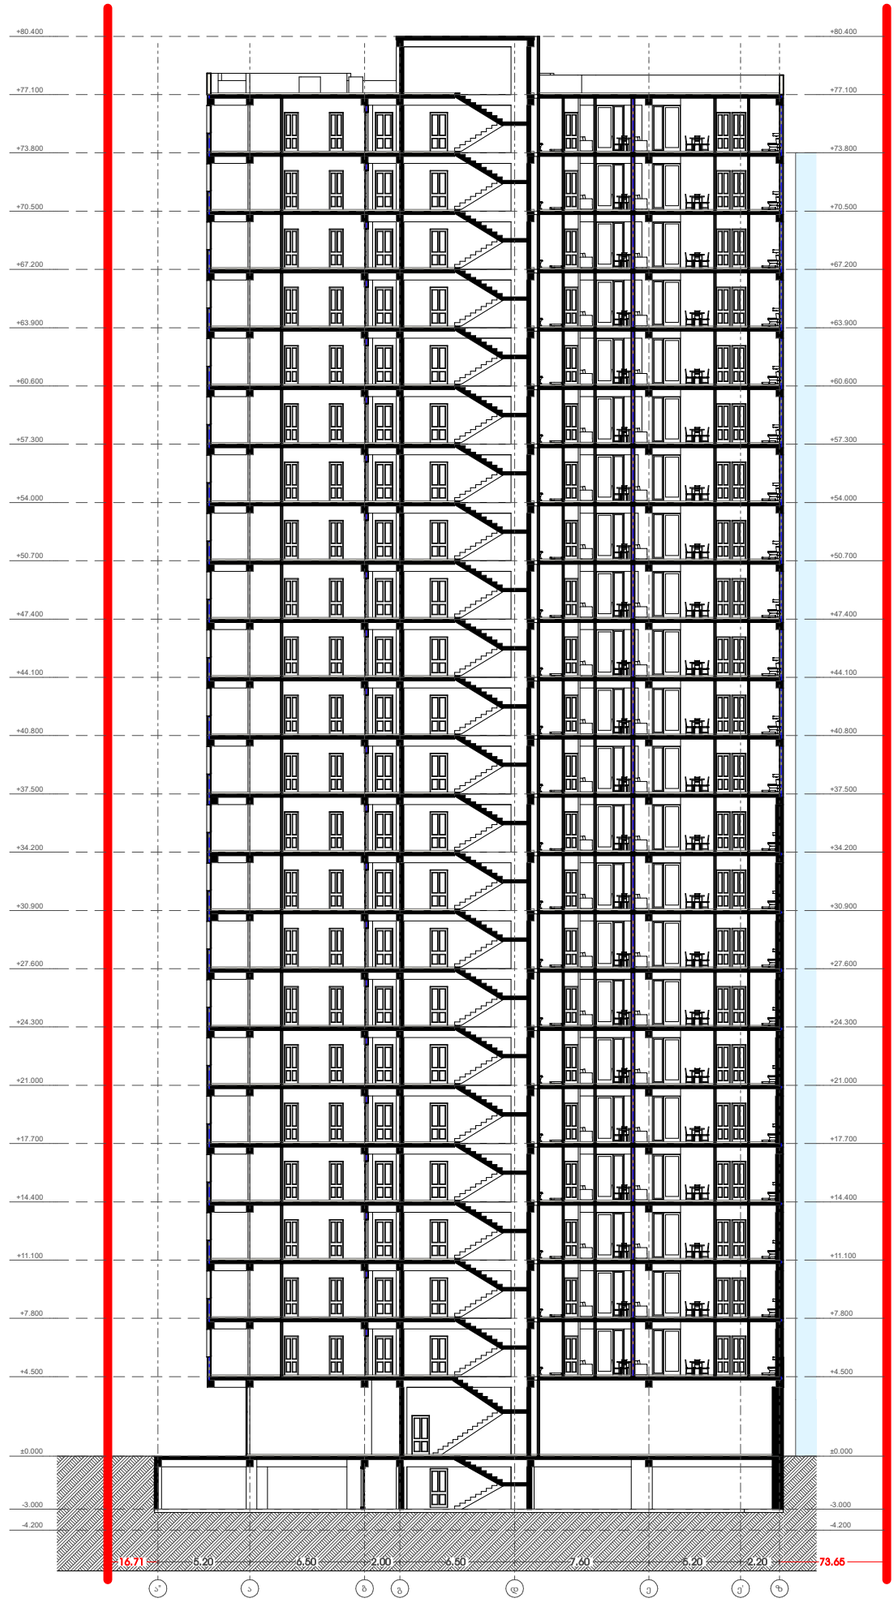

თარიღი	12.06.2024

დამკვეთი:

შ.პ.ს. "სახლი 71"

შემსრულებელი:

შ.პ.ს. "პაულონია+"

პირობითი აღნიშვნები

- ღერძის ხაზი
- საკადასტრო საზღვარი
- ჭრილის ხაზი
- ხლოკის კედელი
- ხლოკის კედელი (მინების გამჭვირვალე)
- გაბლოკრული ხვრელის კედელი-ხვრელი
- გათბობა-კონდიციონერის ადგილი
- გასასვლელამდე მისადგომი ბილიკი
- გასასვლელის ზონის საგანი ბილიკი

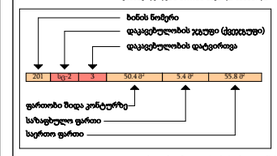

- კედლის ცეცხლმედეგობა (ერთ საათიანი)
- კედლის ცეცხლმედეგობა (ორ საათიანი)
- სადარბაზო
- ჭერები
- მწვანე სივრცე
- ცხაური ტიპის მოპირკეთება (ალპური)

ჩრდილოეთის აღნიშვნა

	სიმბოლოს სახელწოდება
	სახანძრო მილსადენი
	სახანძრო განგაშილებასთან კავშირის სიხტეს
	საევაკუაციო ბმოვანი განგაშის საკომუნიკაციო სიხტეს
	ხელის ცეცხლმაქრი
	სახანძრო-სამაშველო სამსახურის ბურ გამოსაყენებელი მიწისქვეშა ჰიდრანტი
	კვამლის ავტომატური აღმომჩენი
	კვამლზე მორეაგირე მატნებელი
	ავტომაშუქი
	სახანძრო განგაშის ხელით სამართავი კოლოფი
	გასასვლელი

შენიშვნა

1. შენობის მონოლითური სვეტების და კედლის რაოდენობა, კონფიგურაცია და ზომა შეიძლება შეიცვალოს შენობის გაანგარიშებისა და ვიზუალის პროექტებზე კონსტრუქტორის მოთხოვნის ნებართვებზე
2. პროექტში ნაჩვენები ჭედილების კონფიგურაცია შეიძლება შეიცვალოს მცირედით.
3. შენობის კარე და შიდა კედლების საიზოლაციო ზომა და რაოდენობა შეიძლება შეიცვალოს მცირედით.
4. ელექტრობის, კარის და სხვა დეთმების მოძრავი ელემენტების მოძრაობა და რაოდენობა შეიძლება იყოს სხვადასხვა, შესაბამისად შეიძლება შეიცვალოს პროექტის სანტე

პროექტის დასახელება

მრავალფუნქციური შენობა (III ხლოკი)

მისამართი

ქეთევან წამებულის #71/ მატროსოვის ქ. #7

ნახაზის დასახელება

ჭრილი 2-2, ჭრილი 1-1

თანამდებობა	ხელმოწერა	გვარი
დირექტორი		ლ. ხავთასი
არქიტექტორი		ი. ხავთასი
დამუშავა		დ. მურჯიშვილი
კონსტრუქტორი		კ. ცომაია

მასშტაბი	1:100
ფორმატი	A2

დეტალი **D 01** (ჭრილი 1-1)

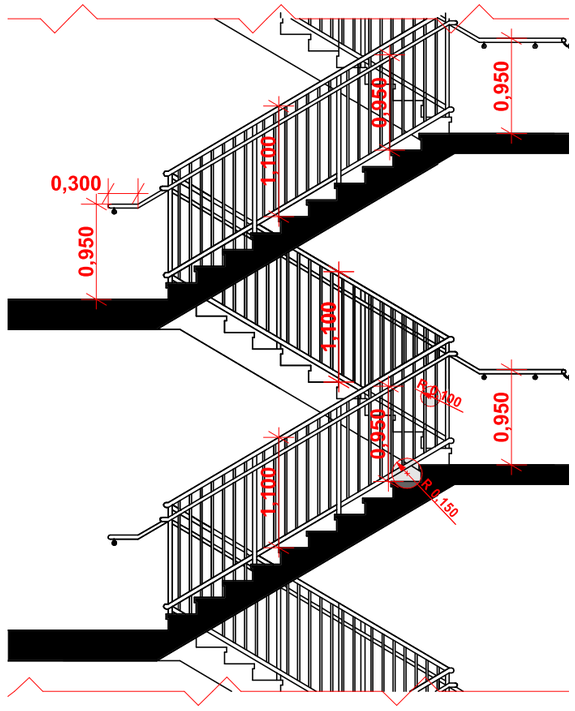

სახელური

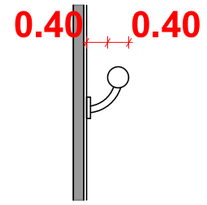

დეტალი გეგმა

აივნის მოაჯირი

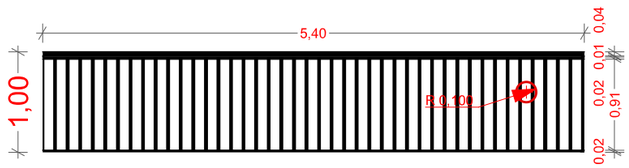

თარიღი	12.06.2024
დამკვეთი:	
შ.პ.ს. "სახლი 71"	
შემსრულებელი:	
შ.პ.ს. "პაულონია+"	

პირობითი აღნიშვნები

- ღერძის ხაზი
- საკადასტრო საზღვარი
- ჭრილის ხაზი
- ბლოკის კედელი
- ბლოკის კედელი (მინების გამჭვირვალე)
- გაბლოკრებული ბეტონის კედელი-ხვრტი
- გათბობა-კონდიციონერის ადგილი
- გასასვლელამდე მისადგომი ბილიკი
- გასასვლელის ზონის საცავი ბილიკი

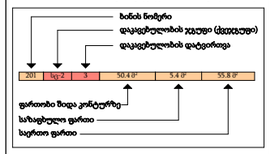

- კედლის ცეცხლმედეგობა (ერთ საათიანი)
- კედლის ცეცხლმედეგობა (ორ საათიანი)
- სადარბაზო
- ჭერები
- მშვიდი სადარი
- ცხაური ტიპის მოპირკეთება (ალპური)
- ჩრდილოეთის აღნიშვნა

	სიმბოლოს სახელწოდება
	სახანძრო მილდგარი
	სახანძრო განგაშის ხელით ჩართვის სისტემა
	საგანგებო ხმოვანი განგაშის საკომუნიკაციო სისტემა
	ხელის ცეცხლმაქრი
	სახანძრო-სამაშველო სამსახურის მიერ გამოსაყენებელი მისაერთებელი პიდრანტი
	კვამლის ავტომატური აღმომჩენი
	კვამლზე მორეაგირე მაუწყებელი
	ავტოსაშველი
	სახანძრო განგაშის ხელით სამართავი კოლოფი
	გასასვლელი

შენიშვნა

1. შენობის მონოლითური სვეტების და კედლის რაოდენობა, კონფიგურაცია და ზომა შეიძლება შეიცვალოს წერილობითი გაფორმებისა და ვიზირების უკუნელად კონსტრუქტორის მოთხოვნის საფუძველზე.
2. პროექტში ნაჩვენები რკინაბეტონის კონფიგურაცია შეიძლება შეიცვალოს მცირედით.
3. შენობის გარე და შიდა კედლების საფეხურების ზომა და რაოდენობა შეიძლება შეიცვალოს მცირედით.
4. ვიტრაჟების, კარის და სხვა ღიობების მიმართ ცალკეული მითითებები და რაოდენობა შეიძლება იყოს სხვადასხვა, ზუსტამდე შეიძლება შეიცვალოს პროექტის სანებ

პროექტის დასახელება

მრავალფუნქციური შენობა (III ბლოკი)

მისამართი

ქეთევან წამებულის #71/ მატროსოვის ქ. #7

ნახაზის დასახელება

დ1

თანამდებობა	ხელმოწერა	გვარი
დირექტორი		ლ. ხავთასი
არქიტექტორი		ი. ხავთასი
დამპროექტებელი		დ. მურჯიშვილი
კონსტრუქტორი		კ. ცომაია

მასშტაბი	1:100
ფორმატი	A2