ს.კ 01.12.01.003.280

ს.კ 01.12.01.003.278

ს.კ 01.12.01.003.276

ს.კ 01.12.01.003.260

ს.კ 01.12.01.003.195

ს.ფ 0102.755

საპროექტო შენობის განთავსების ადგილი

R 7.500

11.550

18.434

9.90

3.350

6.350

6.000

3.000

24.498

24.799

16.976

15.000

15.000

6.000

5.651

34.320

21.093

411.0 m²

473.9 m²

R 12.000

R 6.000

R 6.000

R 12.000

125

კ-3 = 884.9 კვ.მ / 11 773 კვ.მ = 0.1

მანძილი საპროექტო შენობიდან საკადასტრო საზღვრამდე

4.5 მ სიგანის სახანძრო მისასვლელი გზა

სარეზერვუარო მიწის ზონა

მანძილი საკადასტრო საზღვრიდან არსებულ შენობამდე

გამწვანების 3 მ - იანი ზოლი

მანძილი ლიანდაგის მუხა-ზოლიდან საპროექტო შენობამდე

ლიანდაგის მუა ხაზი

ELEMENT CONSTRUCTION
205208746
შპს. ელემენტ კონსტრაქშენი

ელემენტ
კონსტრაქშენი

არქიტექტურული ნაწილი

თარიღი:

მისამართი: ქ.თბილისი, დ.გურამიშვილის გამზირი №84

ფუნქციური დანიშნულება: საწყობი

საპროექტო გენ-გეგმა

მთავარი არქიტექტორი: ზეკარი კინწურაშვილი

შესრულება:

დირექტორი: ლევან ბერაძე

ზომა A-2

მასშტაბი: 1:500

ნახაზის ტიპი: არქიტექტურული პროექტი

ფურცელი: ფურცლები:

ელმავალ მშენებელი
Joint Stock Company
LOCOMOTIVE BUILDER

სს „ელმავალმშენებელი“
JSC LOCOMOTIVE BUILDER

0141, ქ. თბილისი, საქართველო,
დ. გურამიშვილის გამზირი, 84
ტელ/ფაქსი: (995 32) 265 31 15, (995 32) 265 33 77
www.glmf.ge, ellocomotive@glmf.ge

0141, Tbilisi, Georgia,
D. Guramishvili Avenue, 84
Tel/Fax: (995 32) 265 31 15, (995 32) 265 33 77
www.glmf.ge, ellocomotive@glmf.ge


№SC-01-15/01-027 „7“ 06 2022წ.

შპს „ლიბო გრუპ“-ის დირექტორს

ქ-ნ მარიამ დუდუჩავას

თქვენი 01.06.2022წ. წერილობითი მომართვის პასუხად გაცნობებთ, რომ სს „ელმავალმშენებელი“ (ს/ნ 200002068), როგორც ხაზობრივი ნაგებობის ს/კ 01.02.755 მესაკუთრე, თანახმაა, რათა შპს „ლიბო გრუპ“-მა (ს/ნ 206314898) მიწის ნაკვეთზე ს/კ 01.12.01.003.260 განახორციელოს სამშენებლო სამუშაოები თანდართული გენ.გეგმის შესაბამისად.

გენერალური დირექტორი დავით გორგოძე

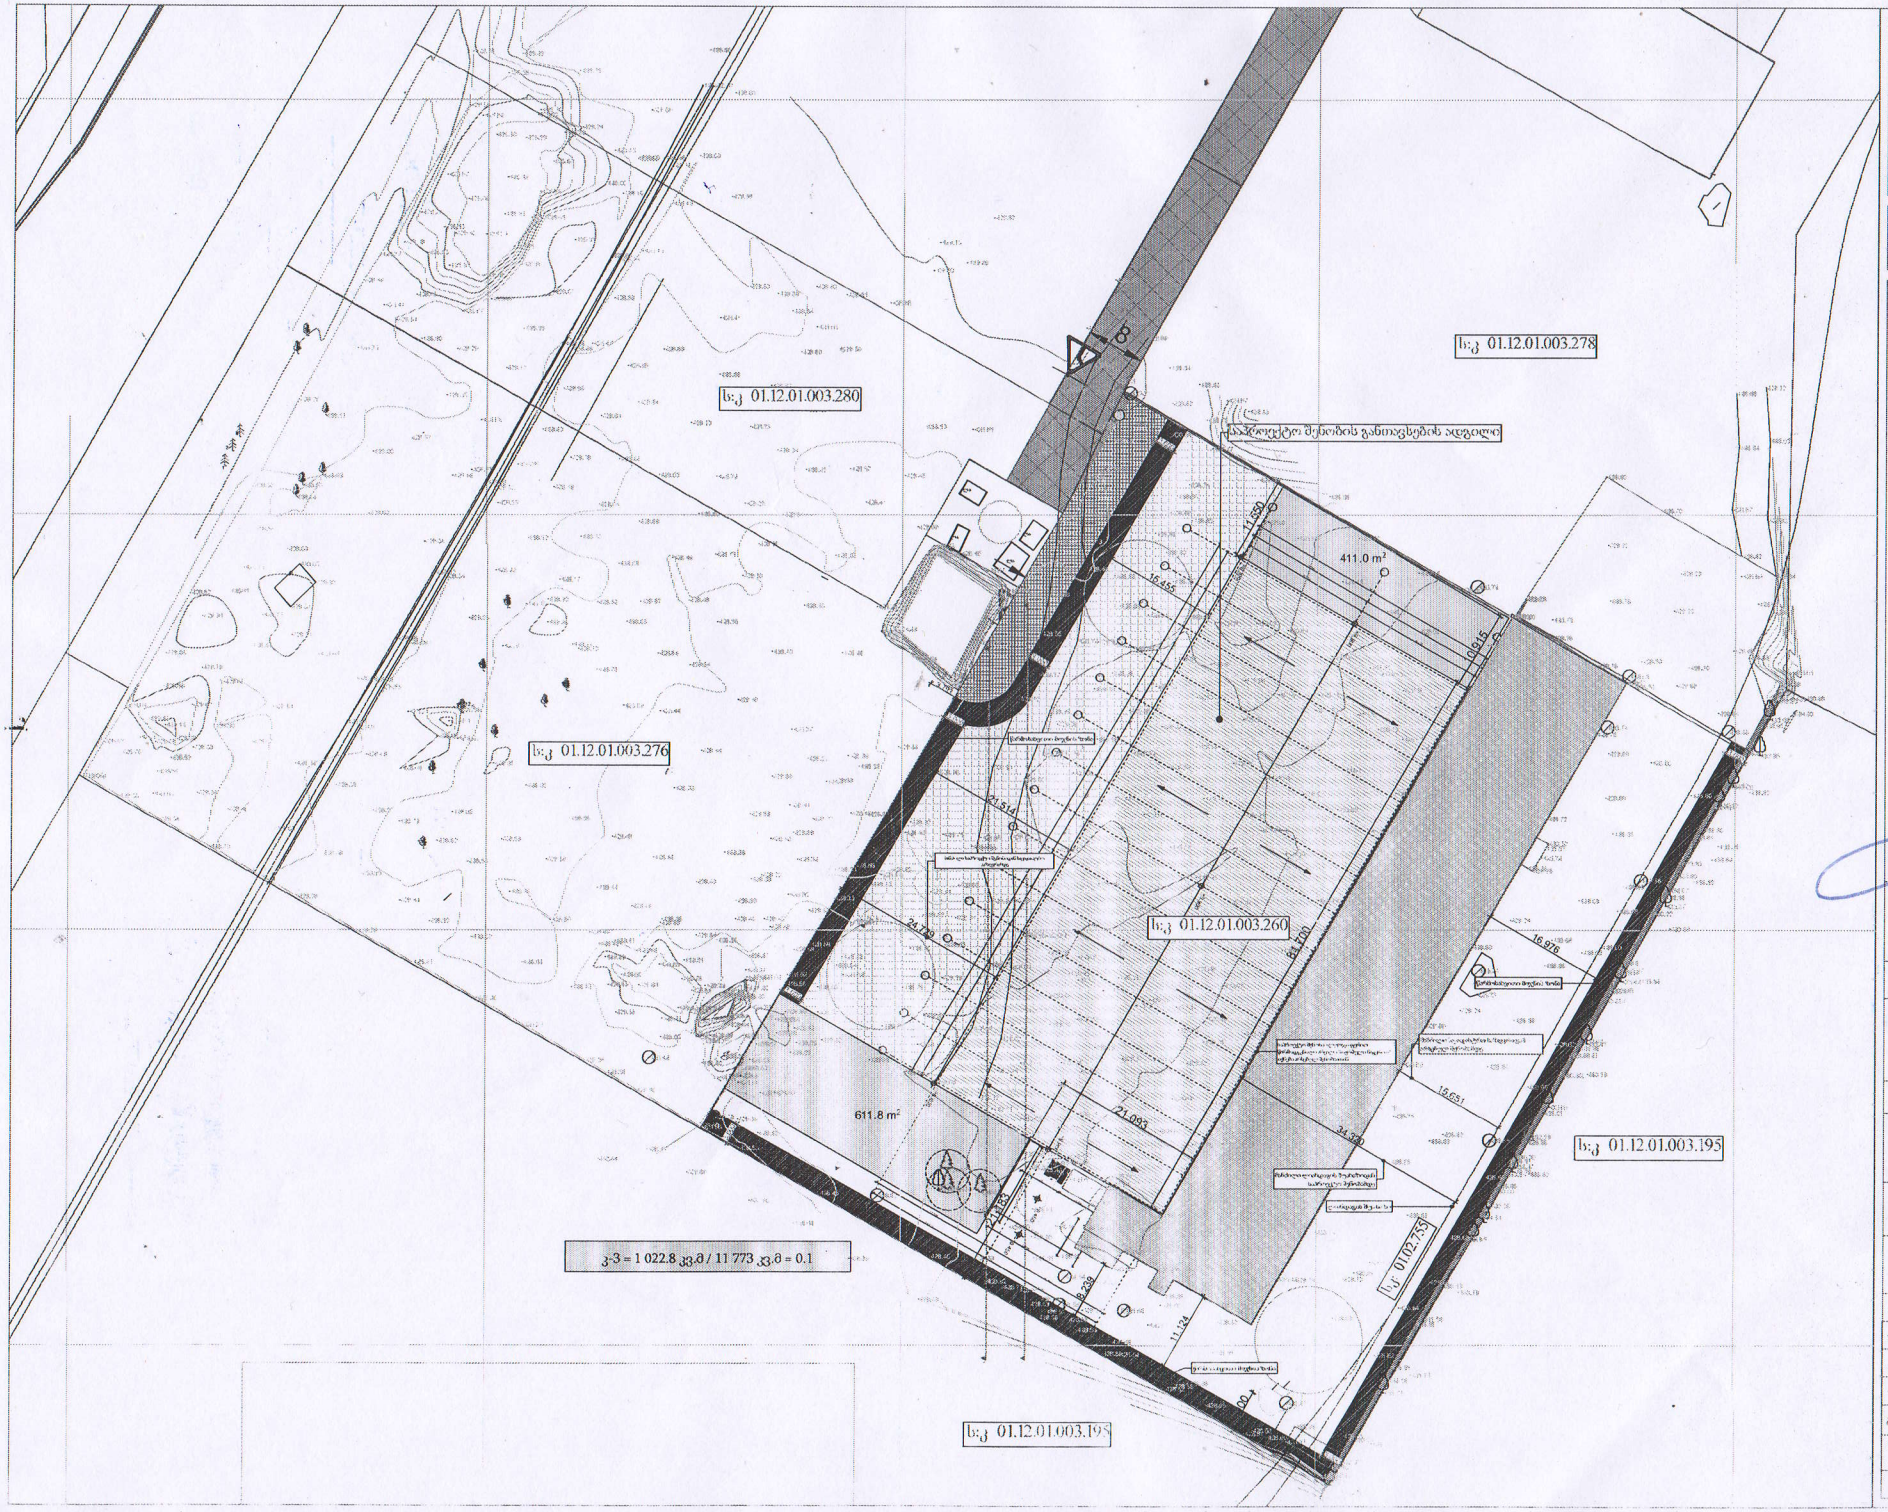

არქიტექტურული ნაწილი

ELEMENT CONSTRUCTION 205208746

07.06.2022

მისამართი: ქ.თბილისი, დ.გურამიშვილის გამზირი №84

ფუნქციური დანიშნულება: საწყობი

საპროექტო გენ-გეგმა

ფორმატი A-2

მასშტაბი 1:500