საქართველო

ქალაქი თბილისი, წყნეთი, ქუჩა რუსთაველის, №3 1613კვ.მ არასასოფლო-სამეურნეო დანიშნულების ს/კ №01.20.01.068.006 მიწის ნაკვეთის ტოპოგრაფიული

გეგმა

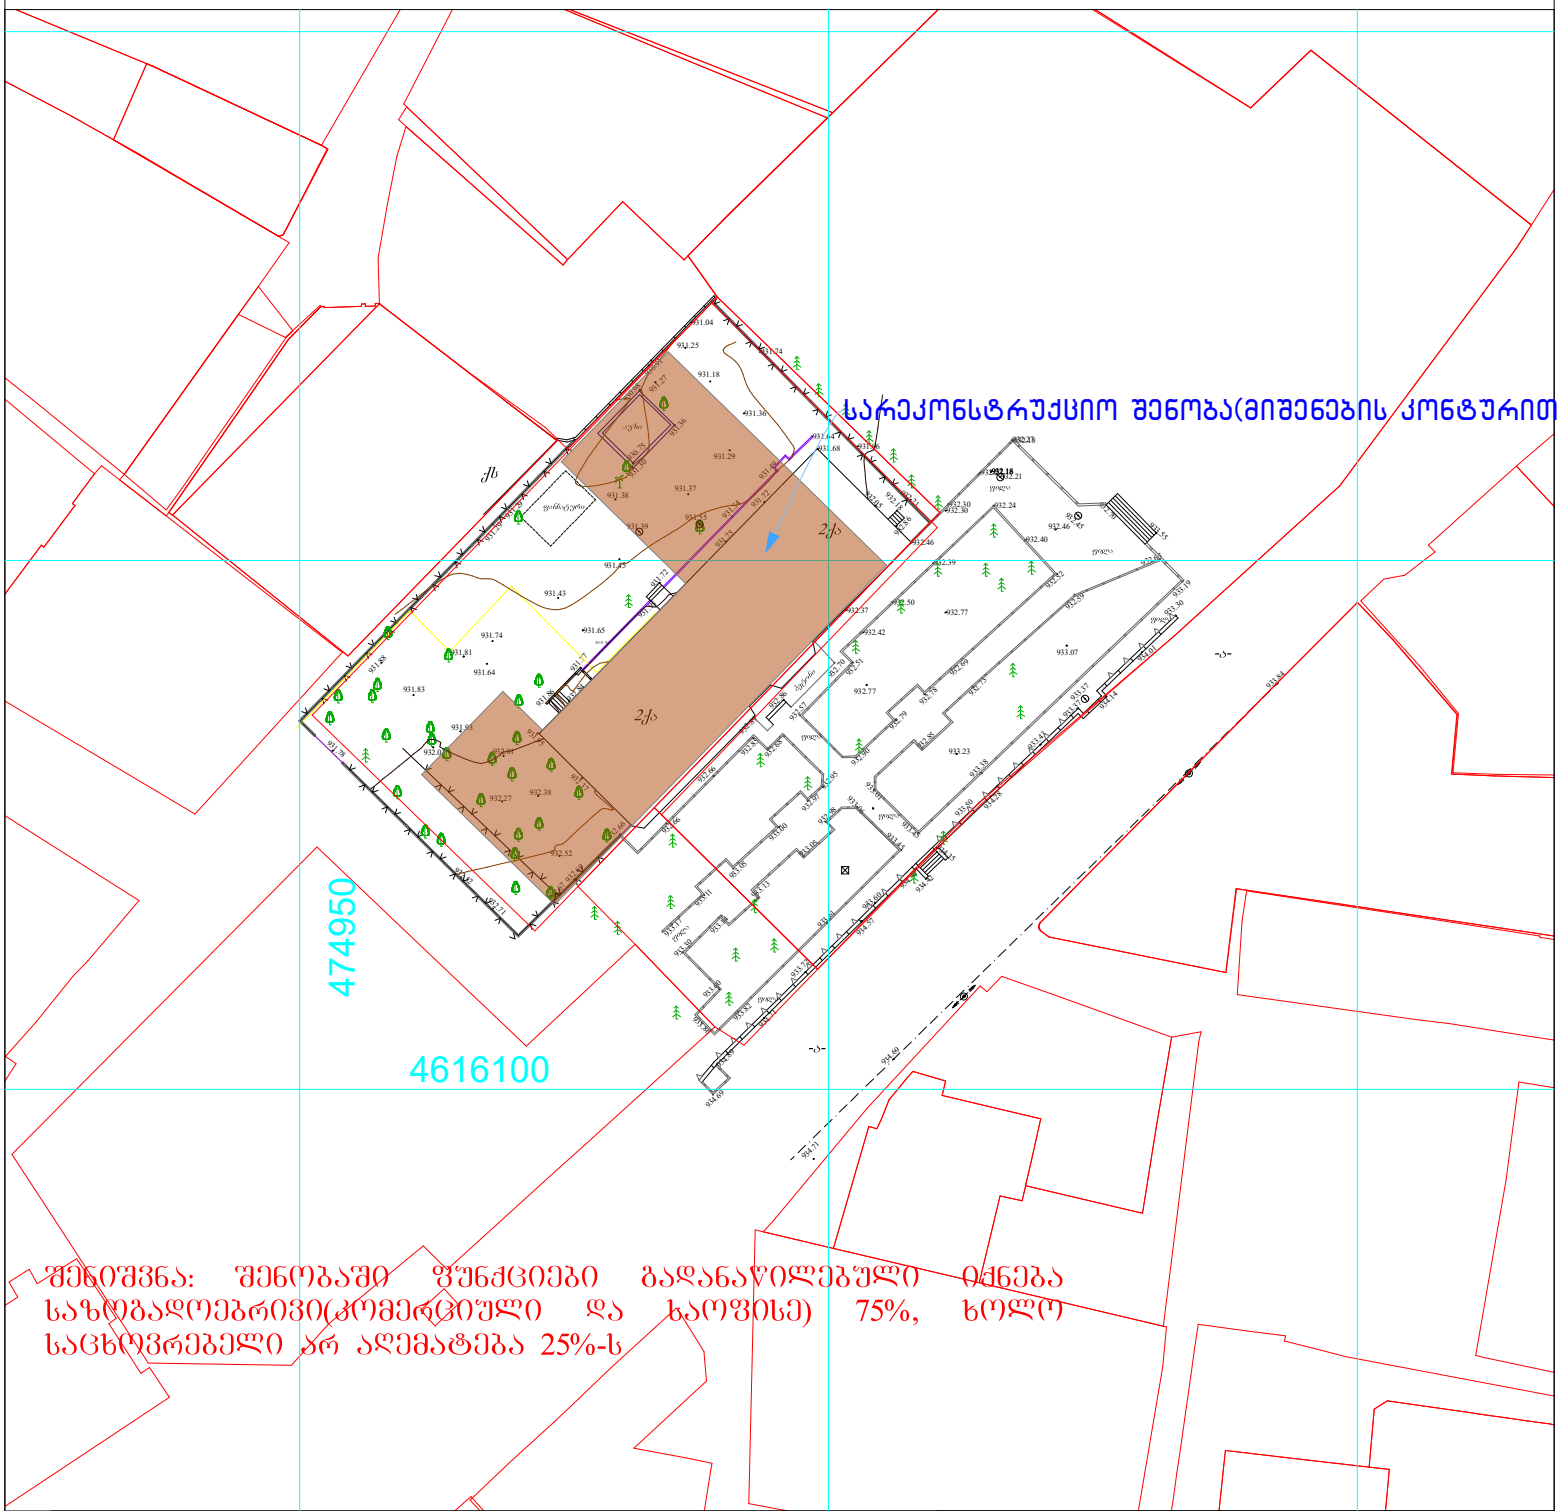

შენიშვნა: შენობაში ფუნქციები გადანაწილებული იქნება საზოგადოებრივი(კომერციული და საოფისე) 75%, ხოლო საცხოვრებელი არ აღემატება 25%-ს

პირობითი აღნიშვნები

WGS 1984 -ის კოორდინატთა სისტემის UTM პროექცია

ძს	საცხ. შენობა	ბორდიული	ჭიშკარი
ქა	არასაცხ. შენობა	ხის ღობე	ბეტონი
	ფარდული	ქვის კედელი	წყალგაყვანილობა
	მშენებარე შენობა	კედელი	კავშირგაბმულობა
	სატრანსფორ. ჯიხური	ფლატე	ელ. ქსელები
	ხეები გარე განათება	რკინიგზა	ბუნებრივი აირი
		სამეთვალყურეო ჭები	სადრენაჟო ინფრასტრუქტურა
		ელ. გადამცემი ხაზი	ინტერნეტ ქსელი

შენიშვნა:1) ნაკვეთის საზღვარი (თუ იგი არის ნახაზზე) მითითებულია დამკვეთის მიერ

2) მიწის სამუშაოების შესრულებისას შეატყობინეთ კომუნიკაციის წარმომადგენლებს

შპს „ბიემჯი გრუპ“
საქართველო, თბილისი, შარტავას ქუჩა 14
ტელ: 598 667070; 577 158039

LTD `BMG GROUP~
14 Sartava St. Tbilisi, Georgia

ტექნიკური დირექტორი:		ზ. ბასილაძე
აზომა:		მ. ბოლქვაძე
დახაზა:		მ. ბოლქვაძე
დამკვეთი:		
მაშტაბი: 1:500		04.11.2023წ.








08 April 2024 2:36 pm


08 April 2024 2:36 pm


poste
ПОЧТА
08 April 2024 2:37 pm


08 April 2024 2:38 pm


08 April 2024 2:40 pm


08 April 2024 2:42 pm


08 April 2024 2:34 pm


08 April 2024 2:34 pm