მრავალბინიანი საცხოვრებელი სახლი "ალმაშენებლის ხეივანი"

ობიექტის მისამართი: ქ. თბილისი, ალმაშენებლის ხეივანი, №217

დამკვეთი

შ.პ.ს. "ისთეით დეველოპმენტი"

საიდენტიფიკაციო კოდი:

სიტუაციური სქემა

ტექნიკური-ეკონომიკური მაჩვენებლები

შენიშვნები:

* ნახაზი შესრულებულია სანტიმეტრებში
* ნახაზზე მოცემულია არქიტექტურული და კონსტრუქციული ნიშნულები
* არქიტექტურულ გეგმებზე დატანილია ხანძარსაწინააღმდეგო სისტემა

პროექტის აღნიშვნები

საპროექტო ორგანიზაცია		
ობიექტის ხელმძღვანელი		
მთ.არქიტექტორი	დ. ჯაფარიძე	
არქიტექტორი	ქ. ზაალიშვილი	
	ლ. ჯიბლაძე	
	მ. ბერიძე	
დაამუშავა		
კონსტრუქტორი		
გეოდეზ. მონიტორი		

ნახაზის სახელი

გენ. გეგმა

შეკვეთის სახელი	ფურცელი
გეგმები + 41	ა.1.1
ფორმატი	მასშტაბი
A2	1:500
თარიღი	რევიზია №

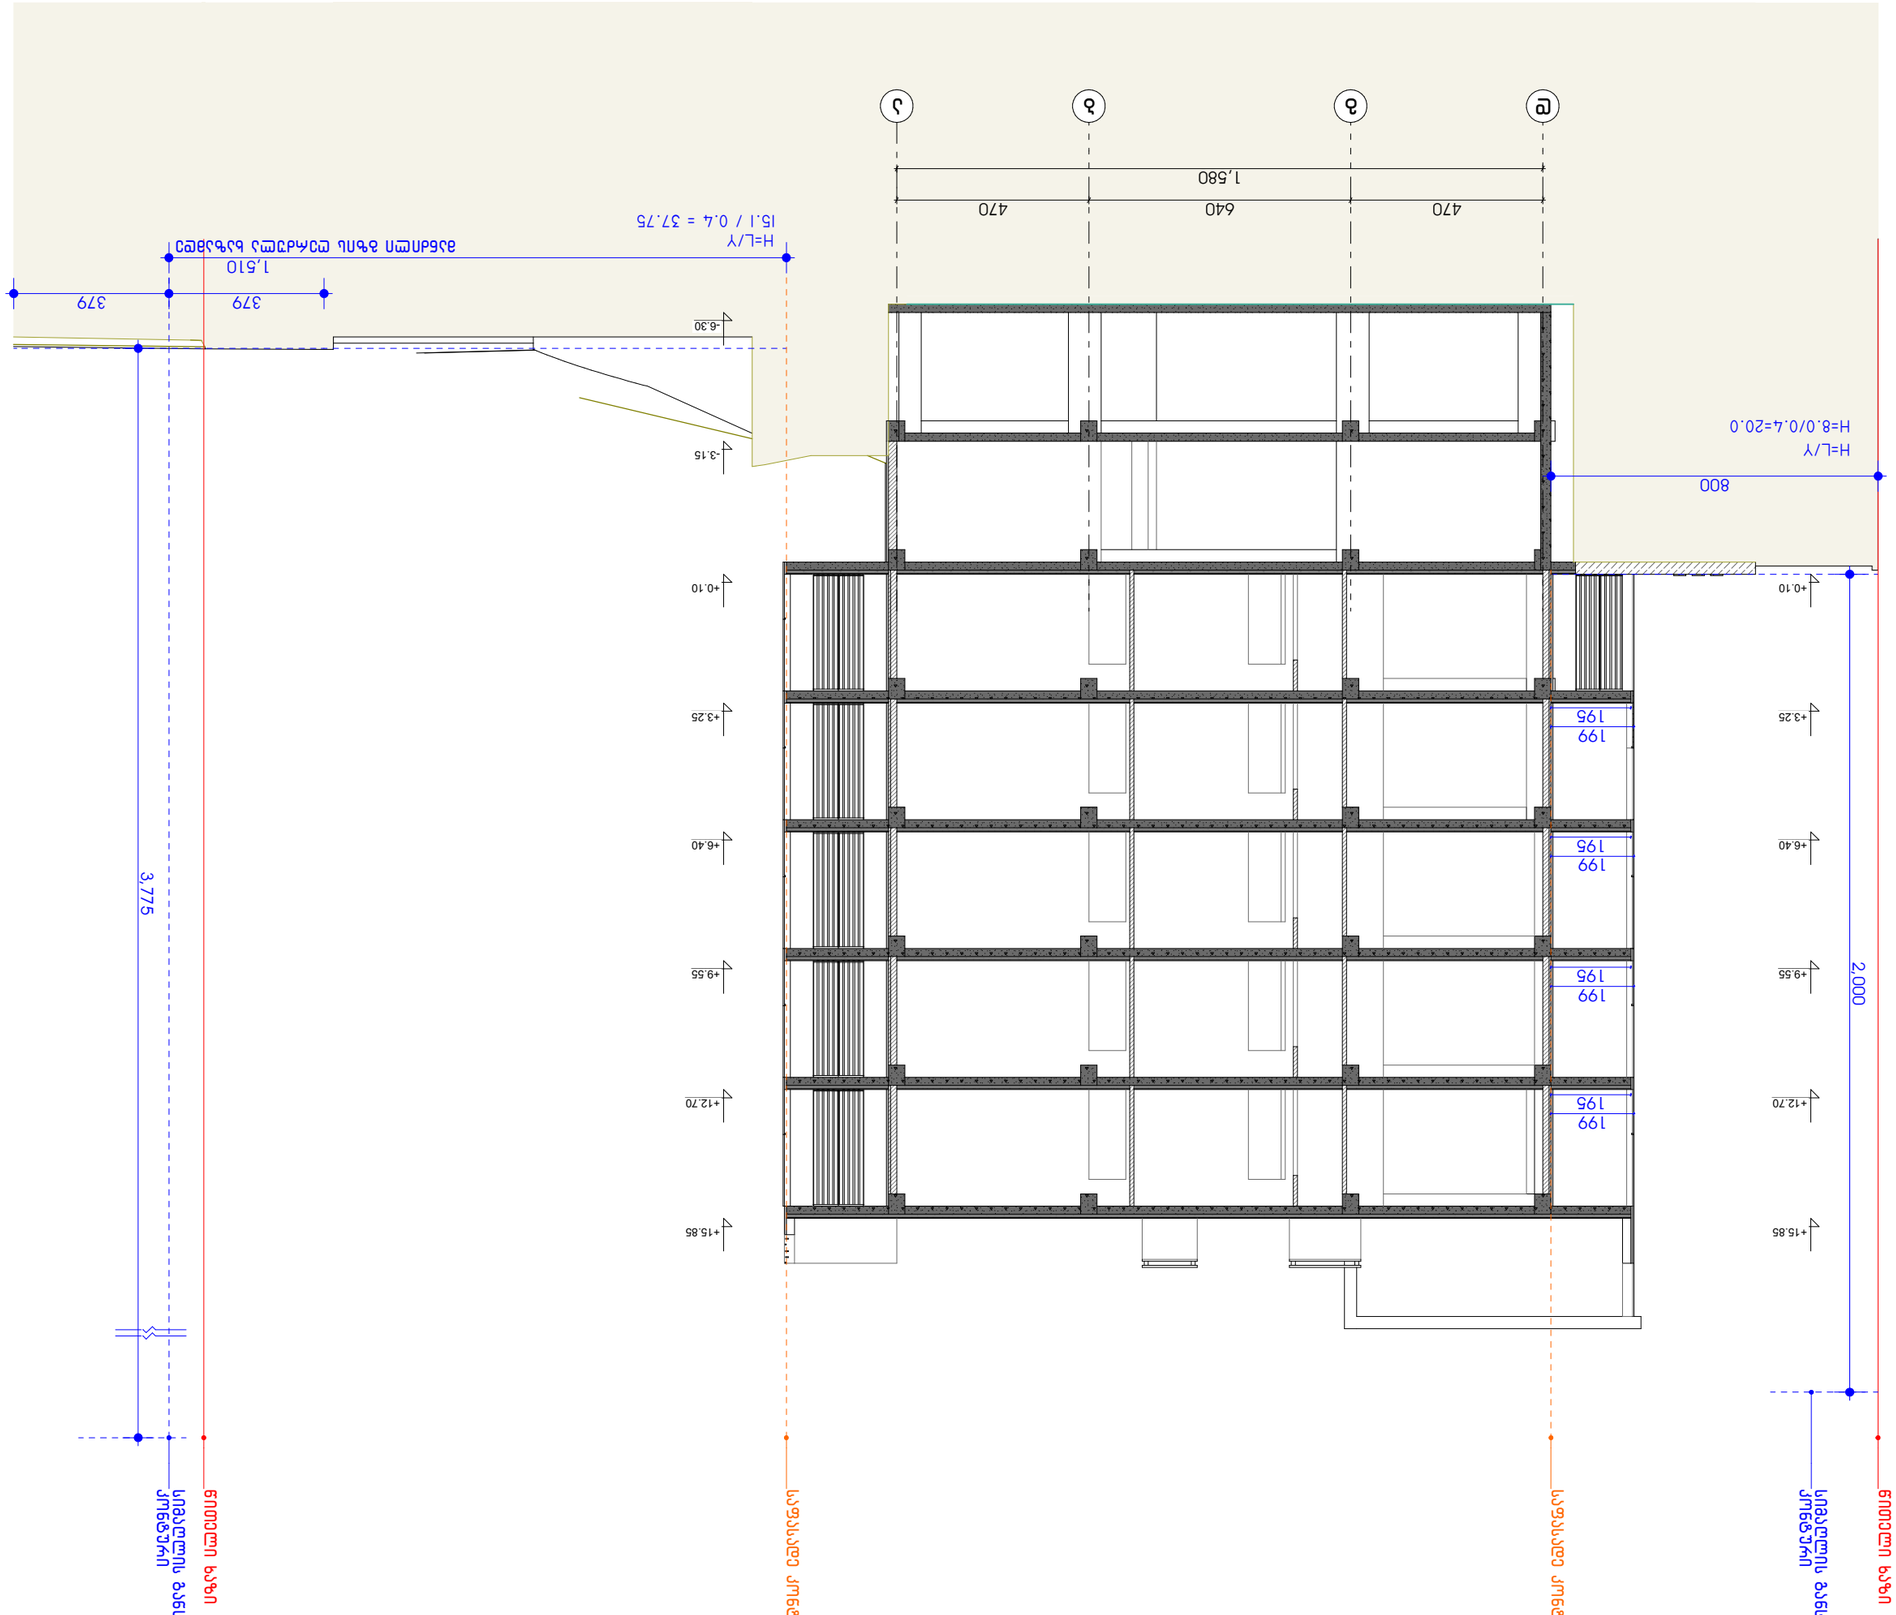

d g b a

470 640 470

800

1,510

379 379

1,580

-6.30

-3.15

+0.10

+3.25

+6.40

+9.55

+12.70

+15.85

+0.10

+3.25

+6.40

+9.55

+12.70

+15.85 3,775 2,000

195

199

195

199

195

199

195

199 წითელი ხაზი სიმაღლის განსაზღვრის კონტური საფასადე კონტური საფასადე კონტური წითელი ხაზი სიმაღლის განსაზღვრის კონტური





 მანძილი გზის ღერძულა ხაზამდე

სიმაღლის განსაზღვრის სქემა
ჭრილი 1-1