დემონტაჟის პროექტი

ქ.თბილისი, აჯაჯი ბელიაშვილის ქუჩა: №102

საჯადასტრო კოდი (01.13.02.004.191)

დამკვეთი - შ.პ.ს "ჰერი" - ს/კ 205080712



შ.პ.ს. არქიდეა (ს/კ 401986801)

2024 წელი

ARCHIDEA

ARCHITECTURE

სარჩევი	
ნუმერაცია	ნახაზი
	შჰვეეტ ıნდეხ
□.01	ტავფურცელი
□.02	სარცჰევი
□.03	გენ გეგმა
□.04	განმარტებითი ბარათი
□.05.1	გენ-გეგმა
□.05.2	0.00 ნიშნულის გეგმა
□.05.3	+4.15 ნიშნულის გეგმა
□.05.4	გადახურვის გეგმა
□.05.5	ფასადი 20-1 და 1-20 ღერძებ...
□.05.6	ფასადი ა-გ ღერძებში
□.05.7	ჭრილი 1-1
□.06.1	გენ-გეგმა
□.06.2	0.00 ნიშნულის გეგმა
□.06.3	გადახურვის გეგმა
□.06.4	ფასადი ა-ბ ღერძებში
□.06.5	ფასადი 1-7 ღერძებში
□.06.6	ფასადი ბ-ა ღერძებში
□.06.7	ფასადი 10-1 ღერძებში
□.06.8	ჭრილი 1-1
□.06.9	ჭრილი 2

განმარტებითი ბარათი

საპროექტო ტერიტორია მდებარეობს ქ. თბილისი, ბელიაშვილის ქ №100 - 100ა - №102, ს/კ 01.13.02.004.191. საპროექტო მიწის ნაკვეთის ფართ ბია 10130.0 მ^2 ნაკვეთი ხასიათდება სწორი რელიეფით. დღეისათვის ტერიტორიაზე არსებობს სადემონტაჟო შენობა-ნაგებობა და ორი პატარა ჯიხურა.

დემონტაჟის პროექტი ითვალისწინებს მიწის ნაკვეთზე არსებულ შენობა №1 (საოფისე შენობა) და შენობა №2 (სასაწყობე შენობა) ის დემონტაჟს

სადემონტაჟო შენობა №1 (საოფისე შენობა) კონსტრუქციული სტრუქტურა წარმოადგენს წერტილოვან საძირკველს რომელზეც ამოყვანილია ანაკრები ბეტონის ფილებით, გადახურვად გამოყენებულია მილკვადრატის კონსტრუქციაზე თუნუქის სახურავი. შენობა ნაგებობის გაბარიტული ზომებია 20.0 მ X 54.0 მ სიმაღლით 10.30 მ

სადემონტაჟო შენობა №1 (სასაწყობე შენობა) კონსტრუქციული სტრუქტურა წარმოდგენს წერტილოვან საძირკველს რომელეც ამოყვანულია ანაკრები ბეტონის კოლონები რომელებიც დაკავშIრებულია ერთმანეთთან მეტალის კონსტრუქციით, კედლებად და სახურავად გამოყენებულია პროფილირებული თუნუქი. ასევე ტერიტორიაზე განთავსებულია სადემონტაჟო ორი პატარა ჯიხური რომლის

მიწის ნაკვეთის ფართი 10130.0 მ^2

შენობა №1
საერთო ფართი 1966.89
სადემონტაჟო შენობა ნაგებობის ჯამური ფართობი 1966.89
სამშენებლო მოცულობა
0.00 ნიშნულის ზემოთ 11 609085 მ^3
0.00 ნიშნულის ქვემოთ 4312.23 მ^3
შენობა ნაგებობის კონსტრუქციული სიმაღლე
0.00 ნიშნულის ზემოთ 10.50 მ
0.00 ნიშნულის ქვემოთ 3.90 მ

შენობა №2
საერთო ფართი 857.3 მ^2
სადემონტაჟო შენობა ნაგებობის ჯამური ფართობი 857.3 მ^2
სამშენებლო მოცულობა
0.00 ნიშნულის ზემოთ 8 495.85 მ^3
0.00 ნიშნულის ქვემოთ 1 788.6 მ^3
შენობა ნაგებობის კონსტრუქციული სიმაღლე
0.00 ნიშნულის ზემოთ 9.50 მ
0.00 ნიშნულის ქვემოთ 2.00 მ

არქიტექტურული ნაწილი

პირობითი აღნიშვნები

შენიშვნები
1. ნახაზზე ზომები მოცემულია მილიმეტრებში
2. მშენებლობის დროს ყველა ცვლილება შეთანხმდეს არქიტექტორთან

დამკვეთი
შ.პ.ს "ჯერი" - ს/კ 205080712

პროექტის სახელწოდება
მრავალ ფუნქციური შენობა

მისამართი
ქ.თბილისი, საბაჟო ბელიაშვილის ქუჩა: №102

ნაკვეთის საკადასტრო კოდი
(01.13.02.004.191)

N

დირექტორი
გიორგი ქევანიშვილი

არქიტექტორი
გიორგი ქევანიშვილი
ბესიკ თუთბერიძე
დავით ელისბარაშვილი
ბაბურ ბუაძე

ARCHIDEA
ARCHITECTURE


შპს "არქიდეა" 401986801
საქართველო,
0179,თბილისი
ჯიქია ჯორჯაძის
გზატკეცილი №6
ტელ: +995 99 70 80 13

ფურცლის სახელწოდება
განმარტებითი ბარათი

ფურცელი A.02

მასშტაბი 1:0.30

ფორმატი / A2 2024 წ.

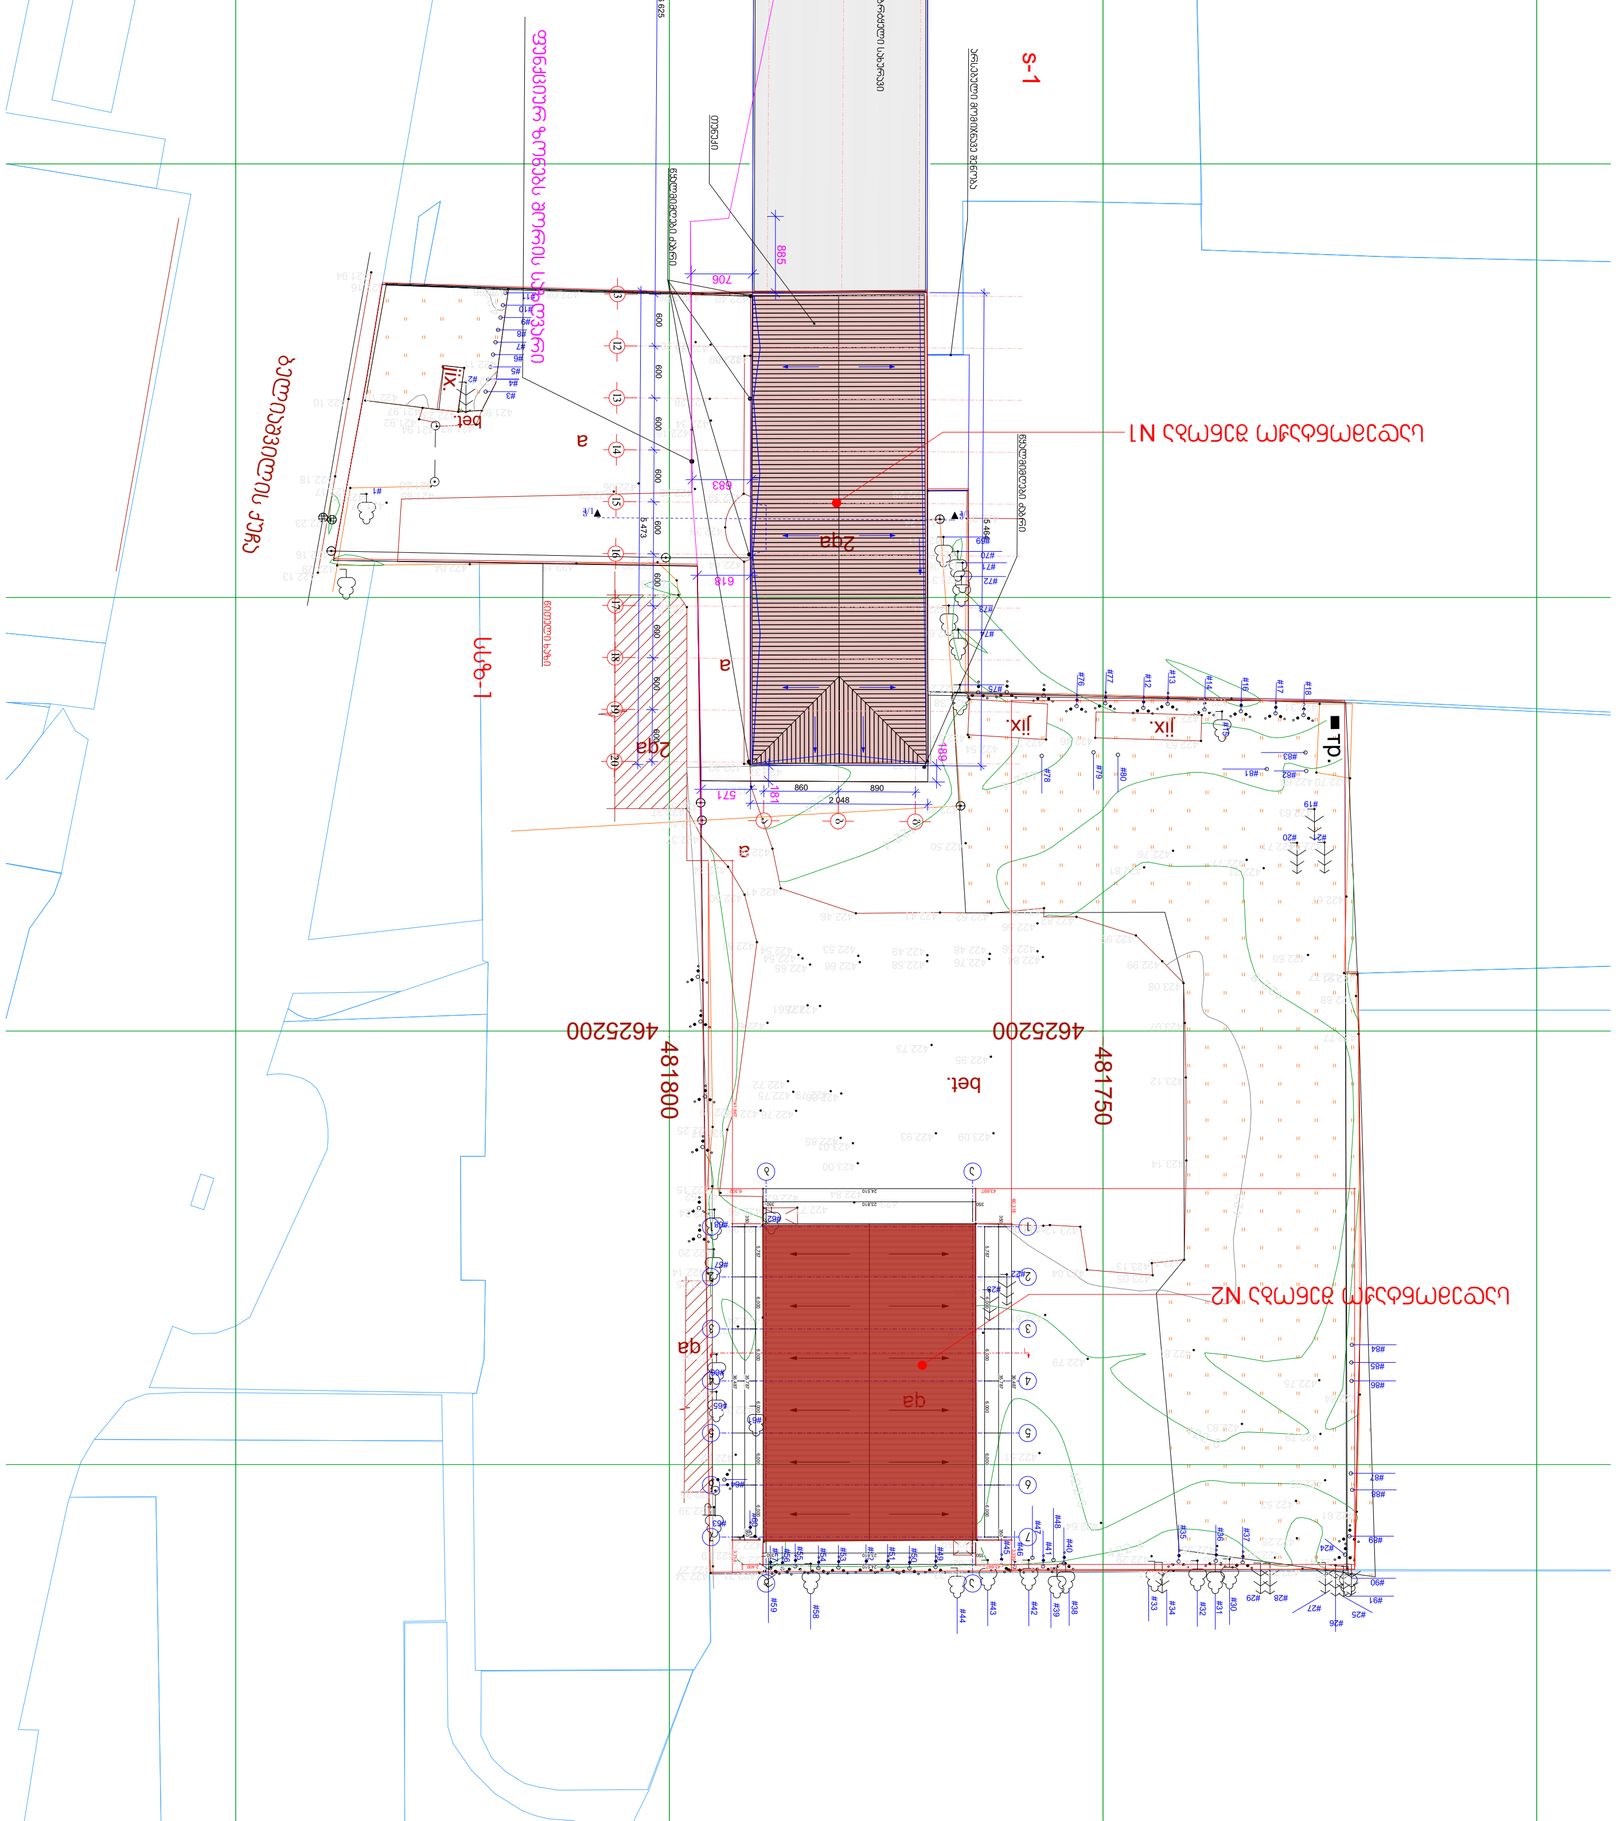

ნაგებობის ტექნიკური ინფრასტრუქტურა

ნაგებობის ტექნიკური ინფრასტრუქტურა

ტერიტორიის მიმდინარე მოსაზღვრეობა

ტერიტორიის მიმდინარე მოსაზღვრეობა

ნაგებობა N1

ნაგებობა N2

ARCHIDEA
ARCHITECTURE

შპს "არქიდეა"
ს/კ 401986801
ქ.თბილისი, ვაკის რაიონი
ზ.ანდრონიკაშვილის ქ. N6
ტელ.: +995 99 70 80 13

ნებართვის ტიპობრივი პროექტი

ა.შ. 83683

ნებართვის

A.03

ასლი

1:500

ფორმატი / A2

2024 წ.

ტერიტორიის მოწყობის გენერალური გეგმა

ნაგებობის ტექნიკური ინფრასტრუქტურა


ტერიტორიის მოწყობის ტექნიკური ინფრასტრუქტურა

ნაგებობის ტექნიკური ინფრასტრუქტურა

ტერიტორიის მოწყობის გენერალური გეგმა

ტერიტორიის მოწყობის გენერალური გეგმა

ტერიტორიის მოწყობის გენერალური გეგმ

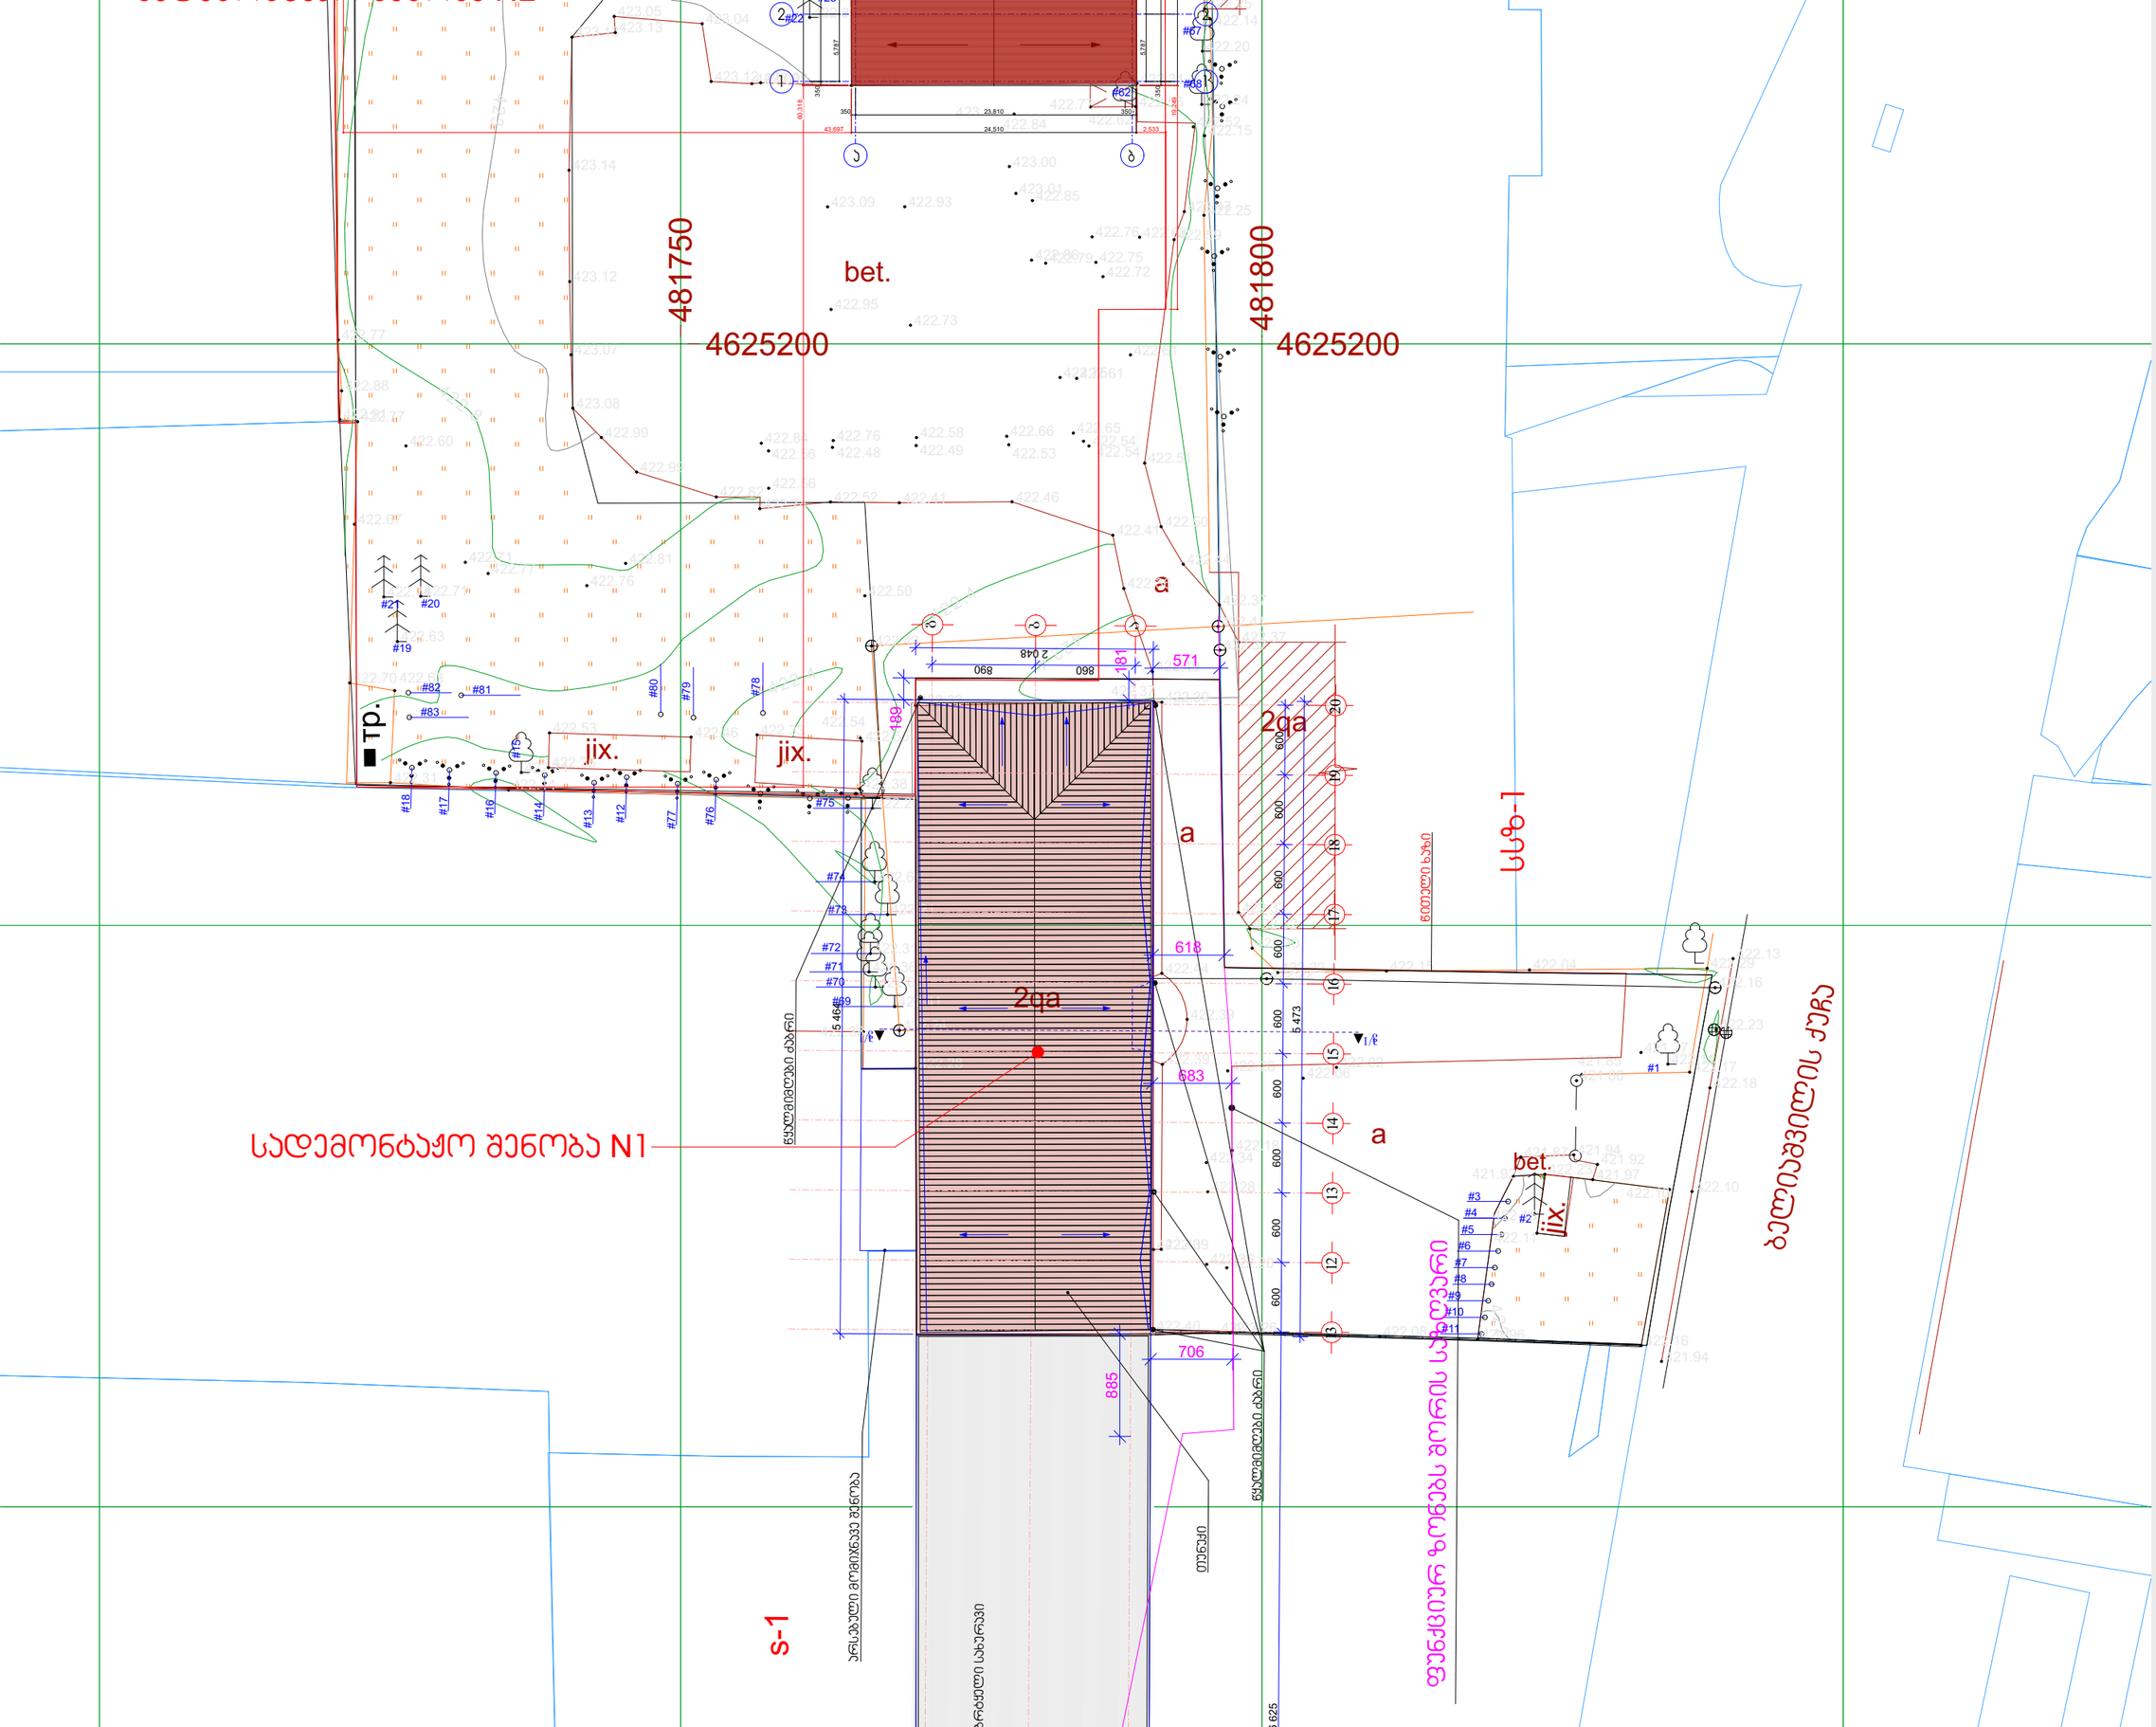
481750
481800
4625200
4625200
bet.
a
2qa
jix.
jix.
tp.
s-1
სადემონტაჟო შენობა N1
ბელიაშვილის ქუჩა
ცენტრალური ტროტუარი
ასფალტი
ბეტონის ბორდიური
ბეტონის ბორდიური
ბეტონის ბორდიური


/არსებული შენობის II სართული/

ტექ-ეკონომიკური მაჩვენებლები

საერთო ფართი _ 1024.1 კვ.მ.

s-1

(სადემონტაჟო შენობის გეგმა +0.00 ნიშნულზე)

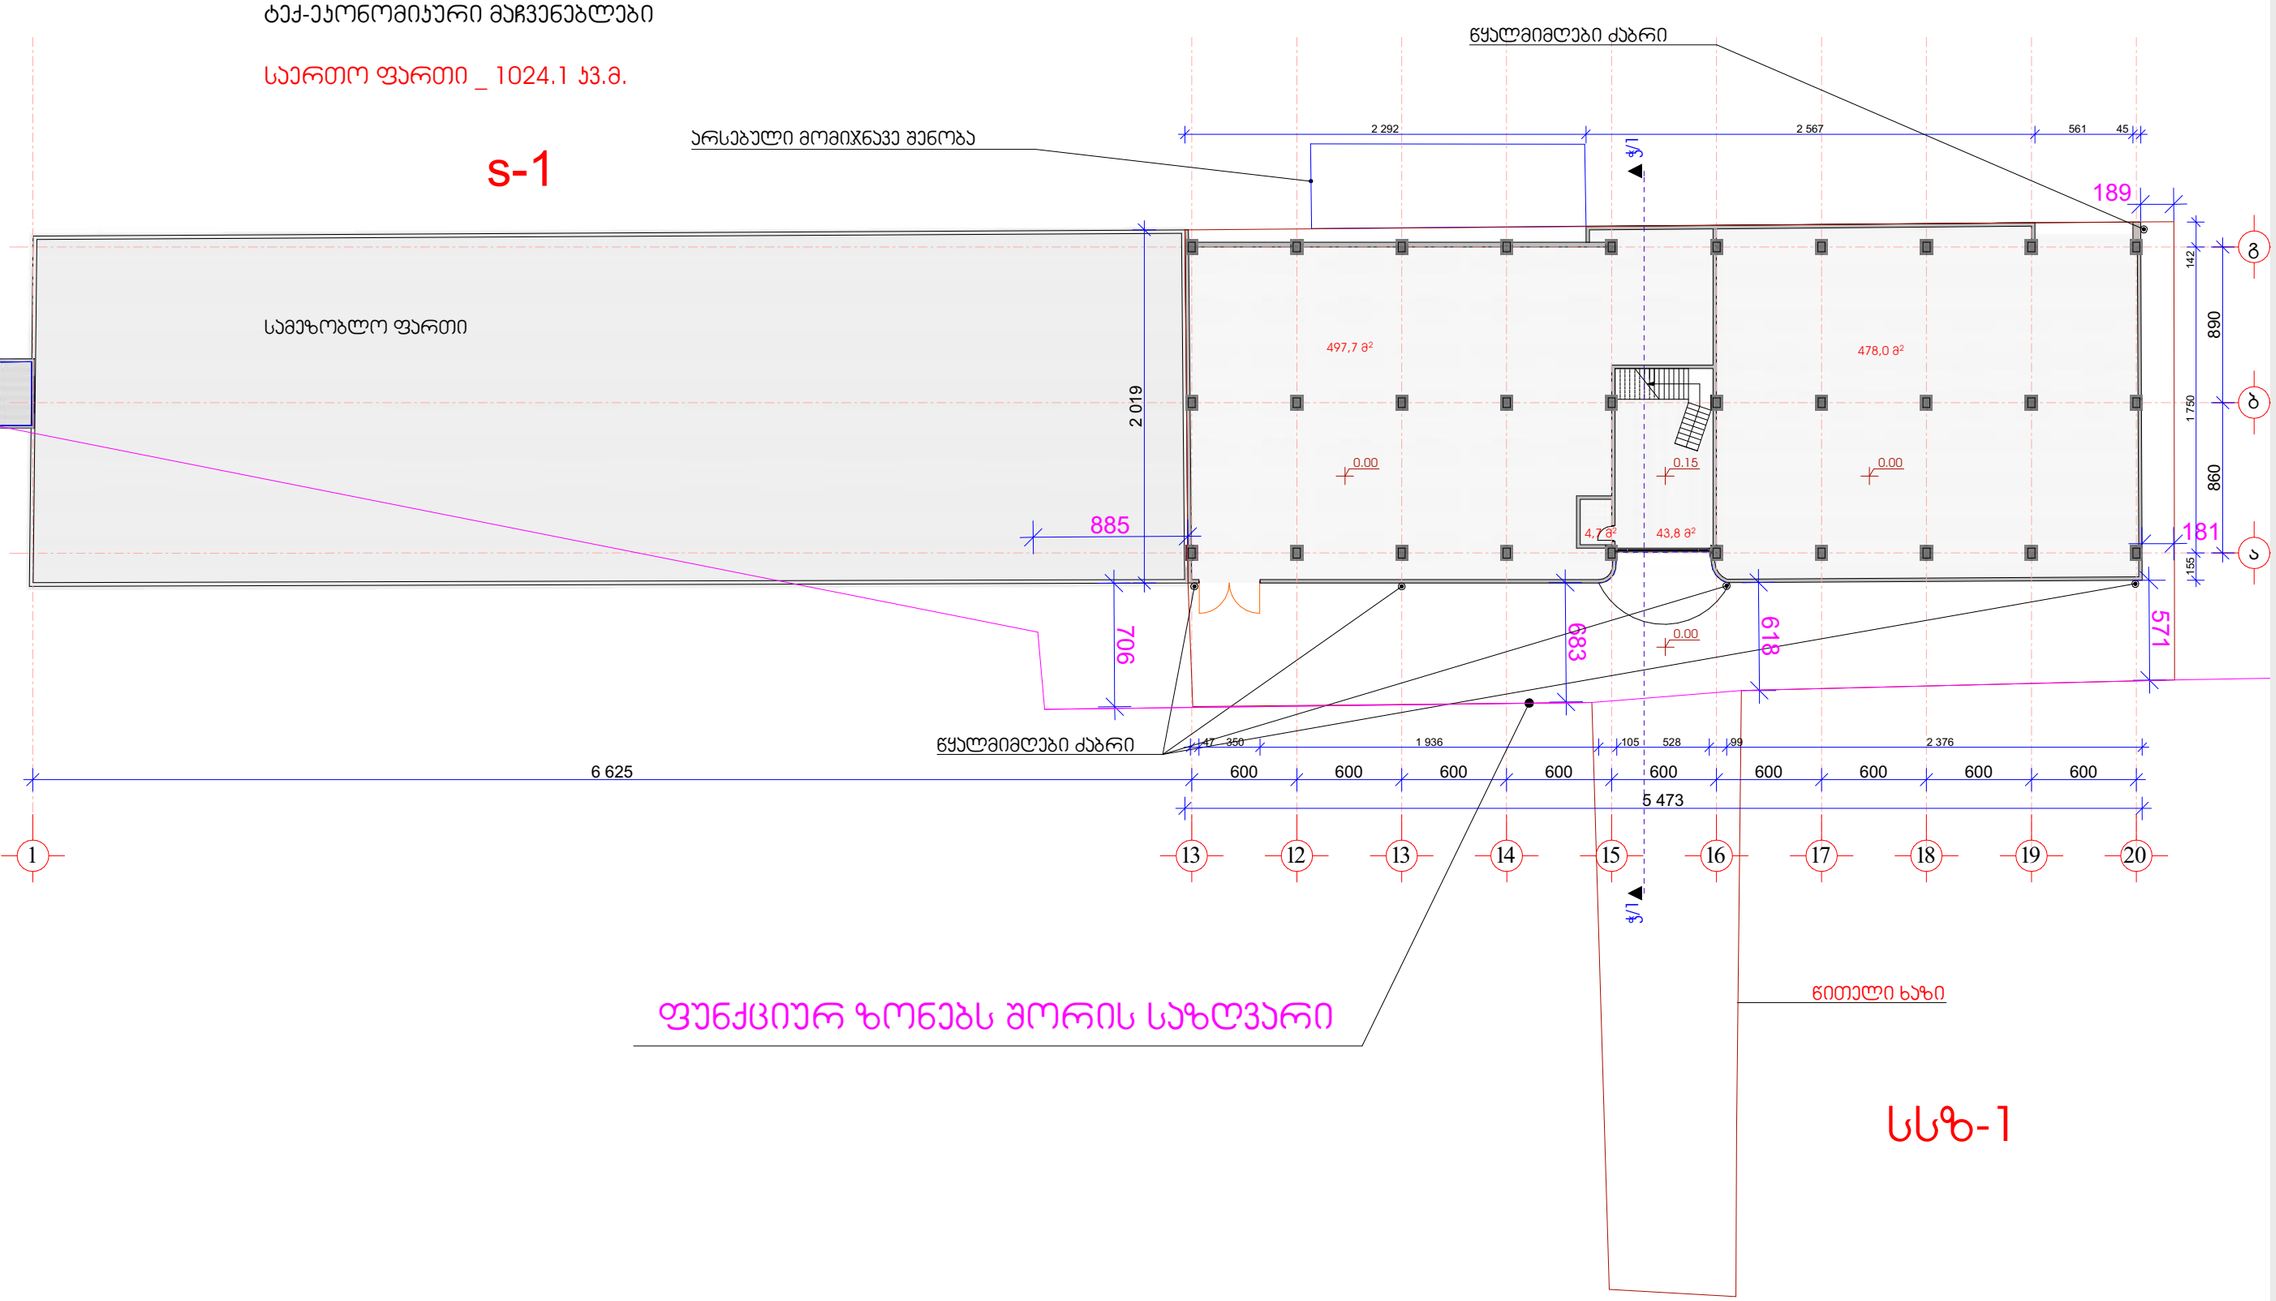

სსზ-1

არქიტექტურული ნაწილი

ჰირობითი აღნიშვნები

შენიშვნები

1. ნახაზზე ზომები მოცემულია მილიმეტრებში

2. მშენებლობის დროს ყველა ცვლილება შეთანხმდეს არქიტექტორთან

დამკვეთი

შ.პ.ს "ჯერი" - ს/კ 205080712

პროექტის სახელწოდება

მრავალ ფუნქციური შენობა

მისამართი

ქ.თბილისი, პასკი ბელიაშვილის ქუჩა: №102

ნაკვეთის საკადასტრო კოდი

(01.13.02.004.191)



დირექტორი

გიორგი ქევანიშვილი

არქიტექტორი

გიორგი ქევანიშვილი
ბესიკ თუთბერიძე
დავით ელისბარაშვილი
ბადურ ბუაძე

ARCHIDEA
ARCHITECTURE

შპს "არქიდეა" 401986801
საქართველო,
0179,თბილისი
ჯაბუა ამირეჯიბის
გზატკეცილი №6
ტელ; +995 99 70 80 13

ფურცლის სახელწოდება

0.00 ნიშნულის გეგმა

ფურცელი A.04.2

მასშტაბი 1:350

ფორმატი / A2 2024 წ.


/არსებული შენობის II სართული/

ტექ-ეკონომიკური მაჩვენებლები

საერთო ფართი _ 963.1 კვ.მ.

s-1

(სადემონტაჟო შენობის გეგმა +4.15 ნიშნულზე)

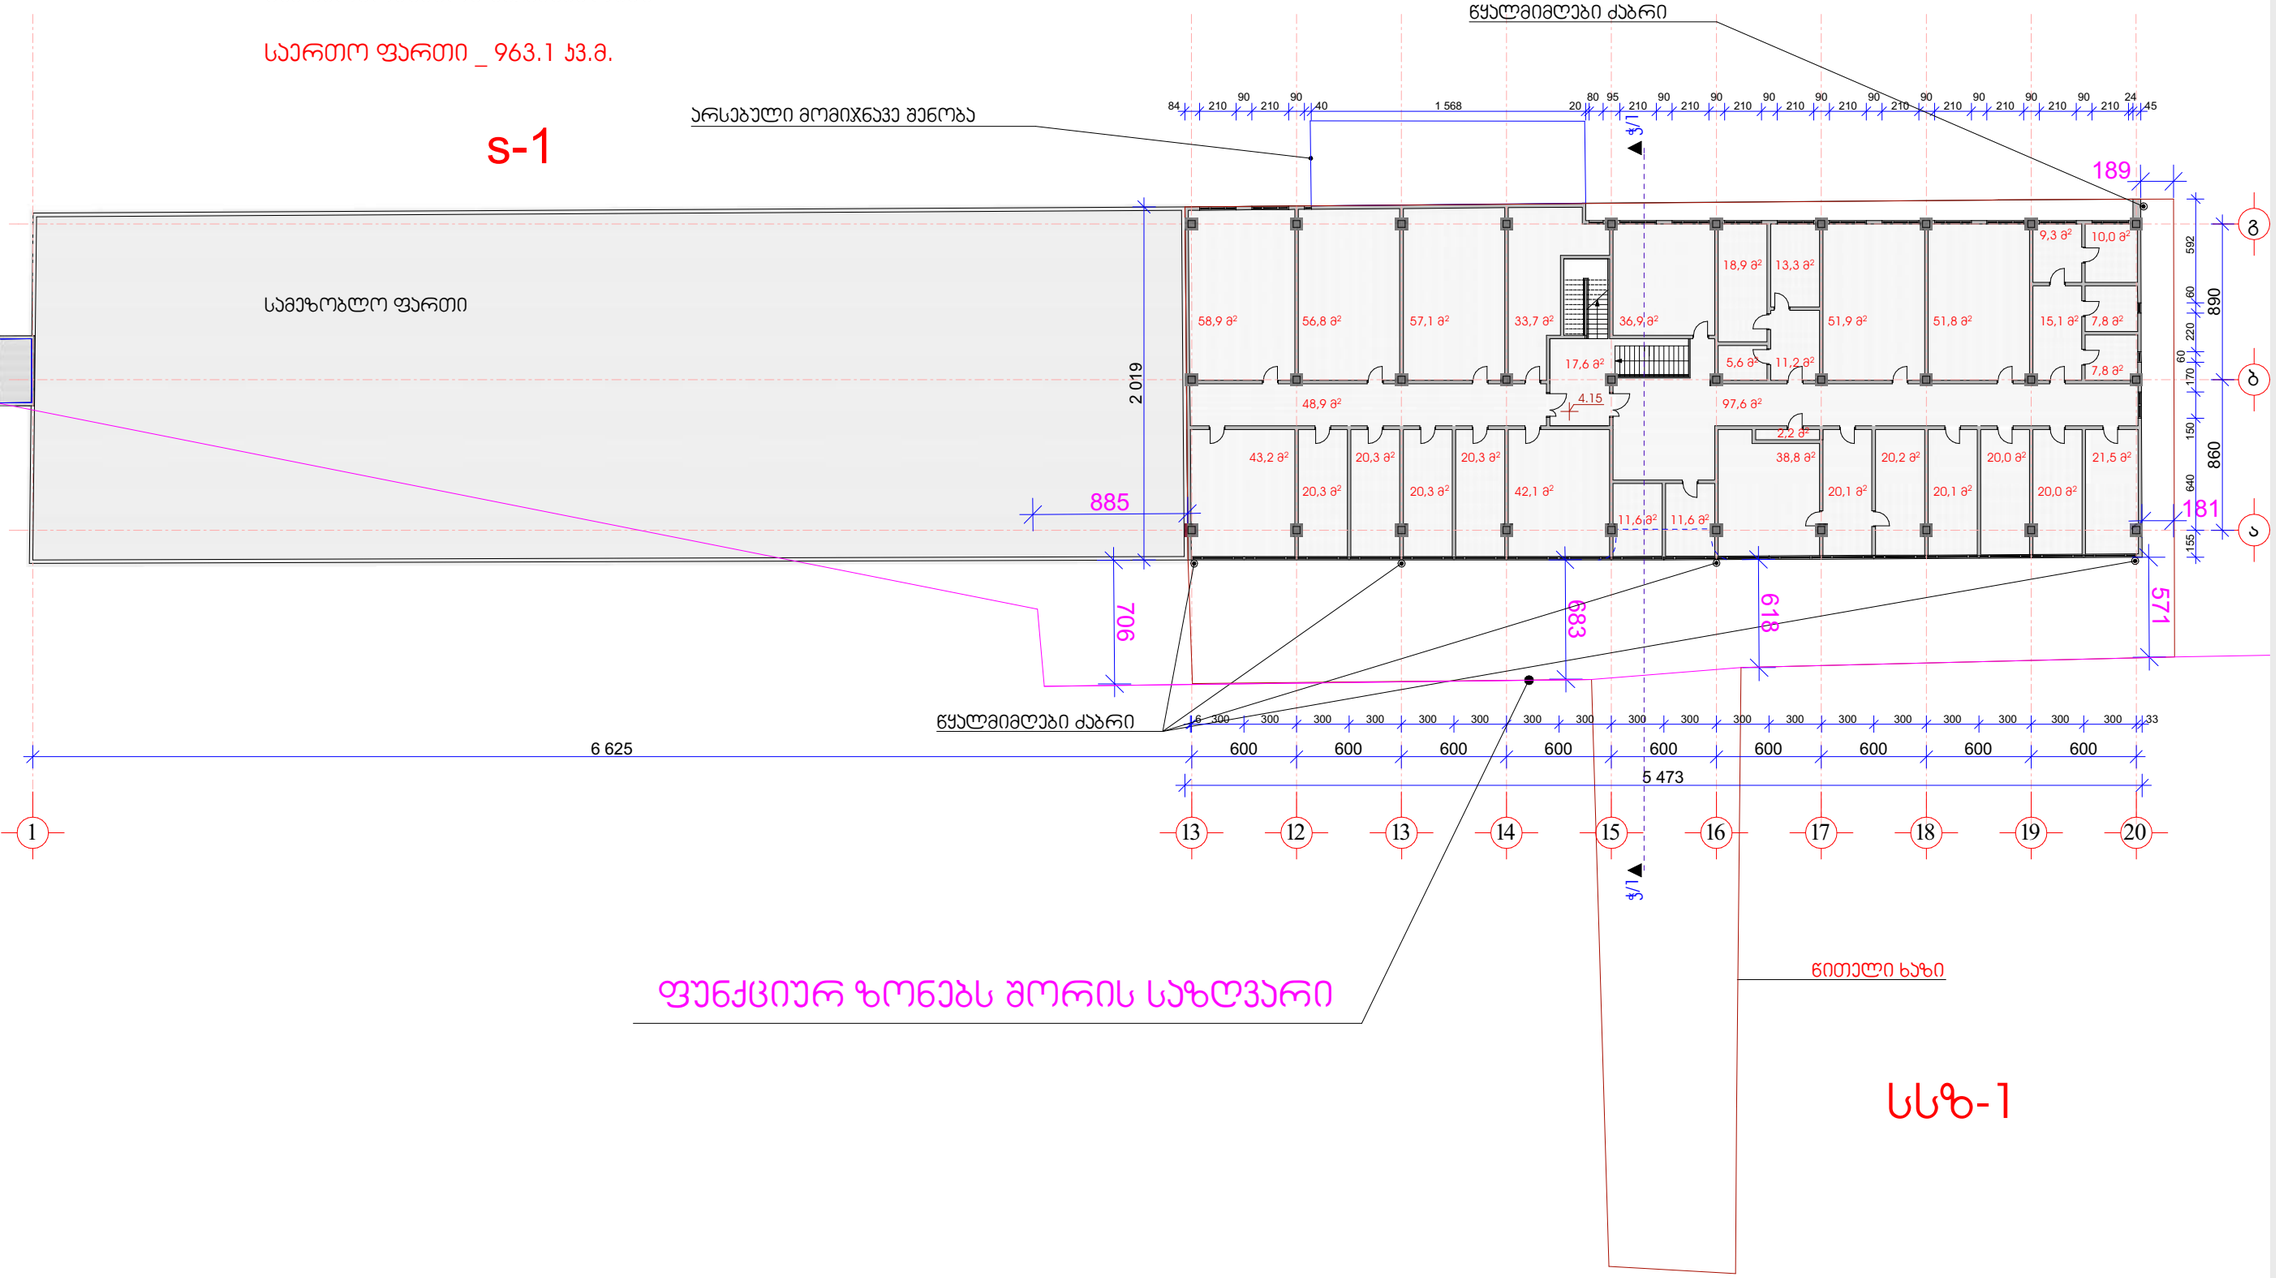

არქიტექტურული ნაწილი

პირობითი აღნიშვნები

შენიშვნები

1. ნახაზზე ზომები მოცემულია მილიმეტრებში

2. მშენებლობის დროს ყველა ცვლილება შეთანხმდეს არქიტექტორთან

დამკვეთი

შ.პ.ს "ჯერი" - ს/კ 205080712

პროექტის სახელწოდება

მრავალ ფუნქციური შენობა

მისამართი

ქ.თბილისი, პაპაჟი ბელიაშვილის ქუჩა: №102

ნაკვეთის საკადასტრო კოდი

(01.13.02.004.191)

N

დირექტორი

გიორგი ქევანიშვილი

არქიტექტორი

გიორგი ქევანიშვილი
ბესიკ თუთბერიძე
დავით ელისბარაშვილი
ბადურ ბუაძე

ARCHIDEA
ARCHITECTURE

შპს "არქიდეა" 401986801
საქართველო,
0179,თბილისი
ჯაბუა ამირეჯიბის
გზატკეცილი №6
ტელ; +995 99 70 80 13

ფურცლის სახელწოდება

+4.15 ნიშნულის გეგმა


ფურცელი A.04.3

მასშტაბი 1:350

ფორმატი / A2 2024 წ.

s-1

(სადემონტაჟო შენობის გადახურვის გეგმა)

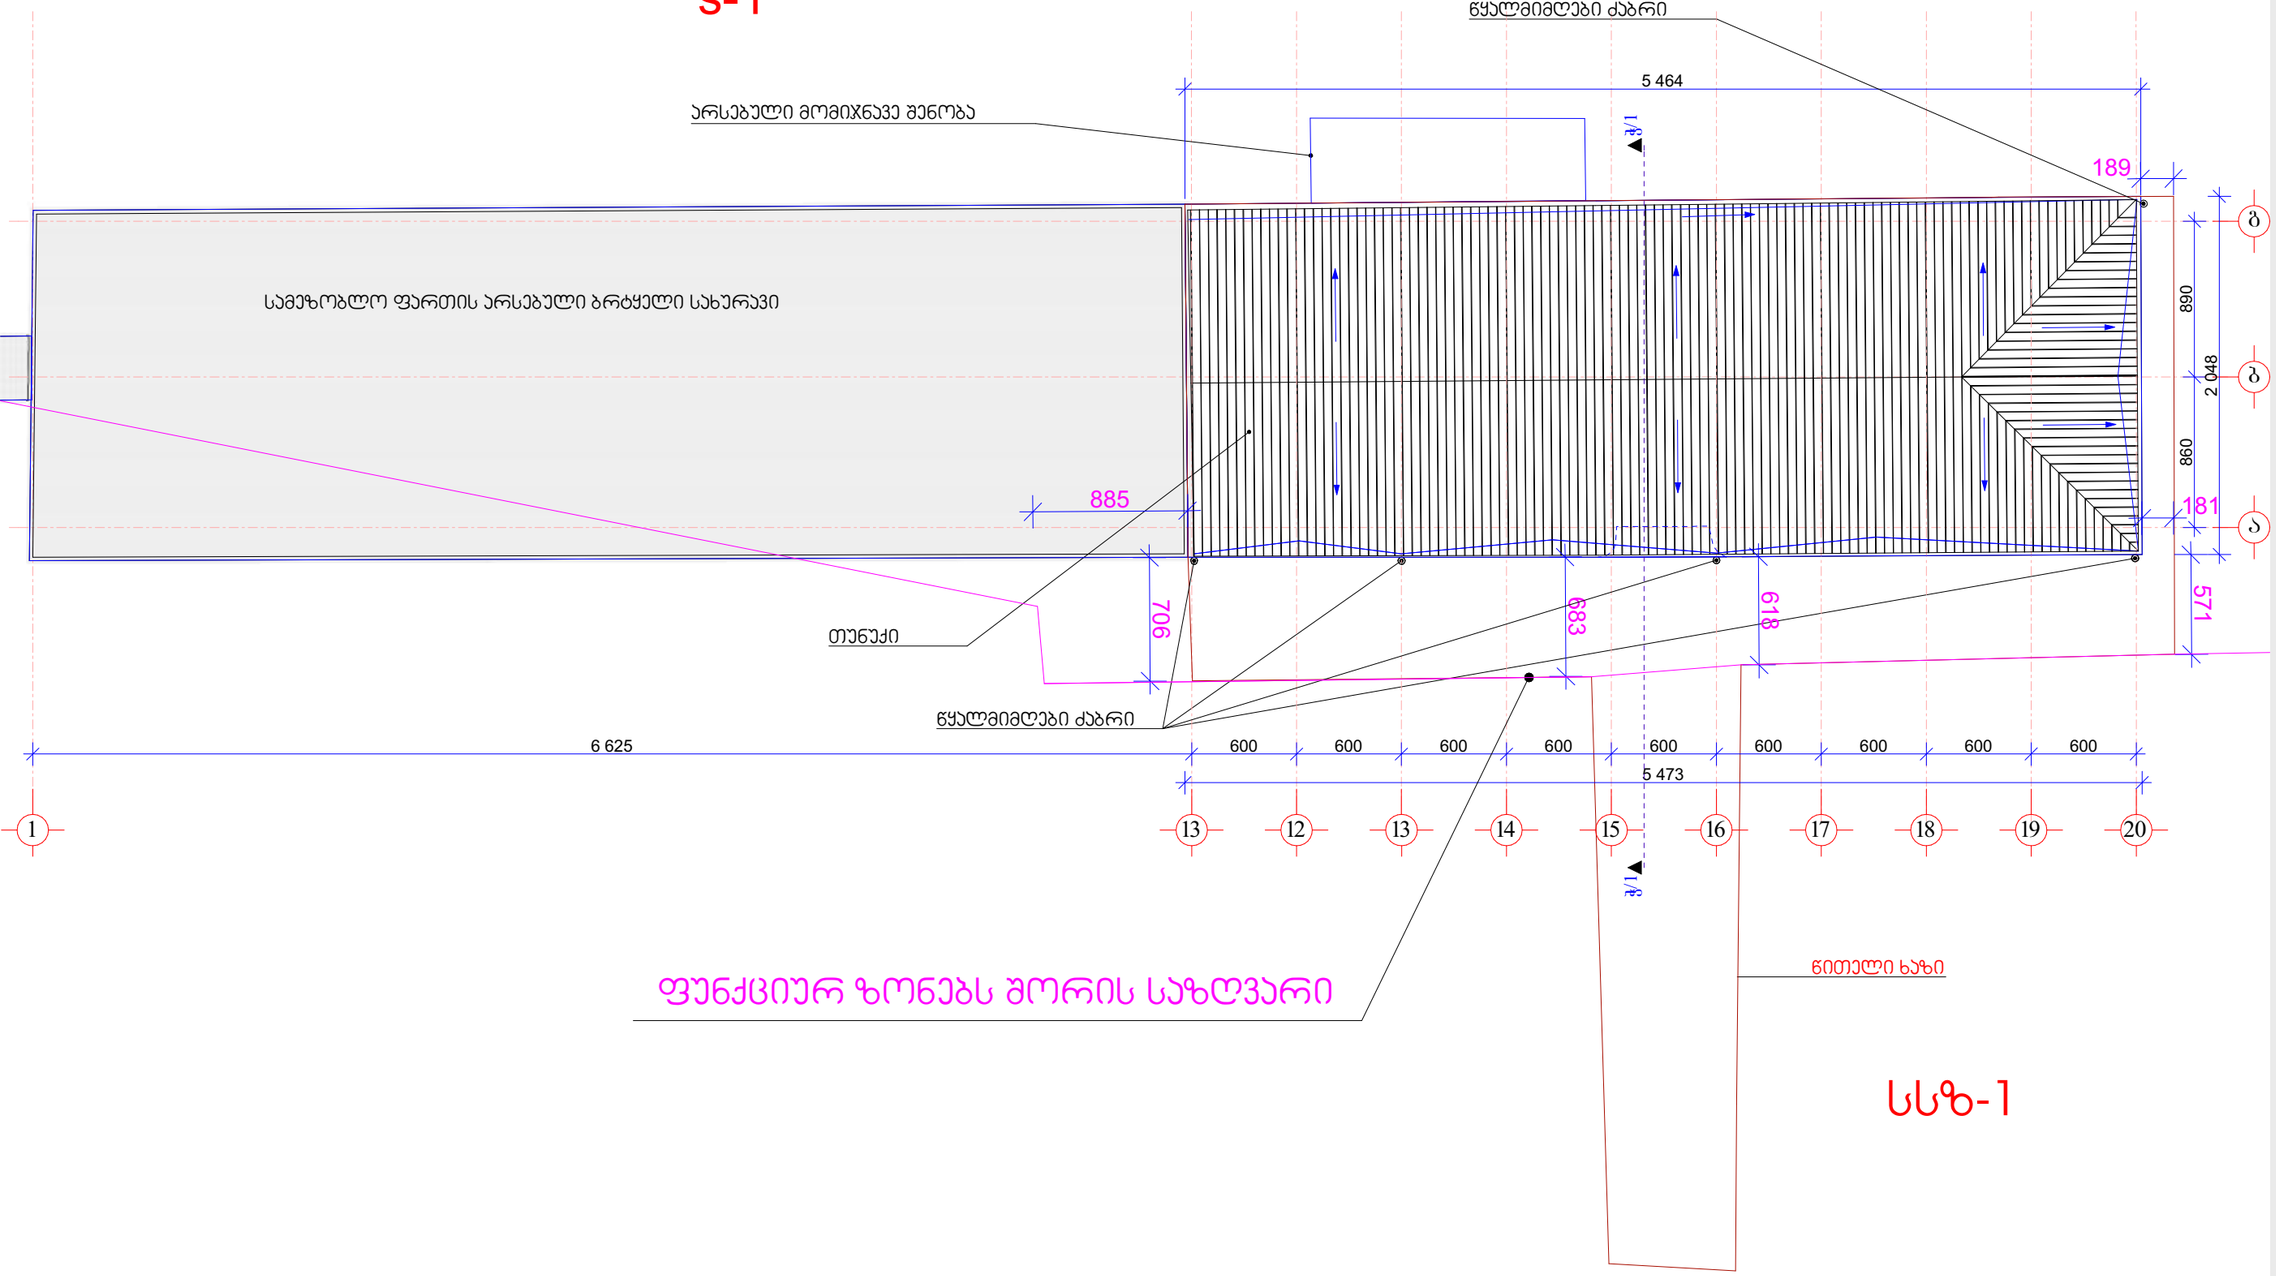

სსზ-1

არქიტექტურული ნაწილი

პირობითი აღნიშვნები

შენიშვნები

1. ნახაზზე ზომები მოცემულია მილიმეტრებში

2. მშენებლობის დროს ყველა ცვლილება შეთანხმდეს არქიტექტორთან

დამკვეთი

შ.პ.ს "ჯერი" - ს/კ 205080712

პროექტის სახელწოდება

მრავალ ფუნქციური შენობა

მისამართი

ქ.თბილისი, პასკა ბელიაშვილის ქუჩა: №102

ნაკვეთის საკადასტრო კოდი

(01.13.02.004.191)



დირექტორი

გიორგი ქევანიშვილი

არქიტექტორი

გიორგი ქევანიშვილი
ბესიკ თუთბერიძე
დავით ელისბარაშვილი
ბადურ ბუაძე

შპს "არქიდეა" 401986801
საქართველო,
0179,თბილისი
ჯაბუა ამირეჯიბის
გზატკეცილი №6
ტელ; +995 99 70 80 13

ფურცლის სახელწოდება


გადახურვის გეგმა

ფურცელი A.04.4


მასშტაბი 1:350

ფორმატი / A2 2024 წ.

(სადემონტაჟო შენობის ფასადი 20-1 ღერძებში)

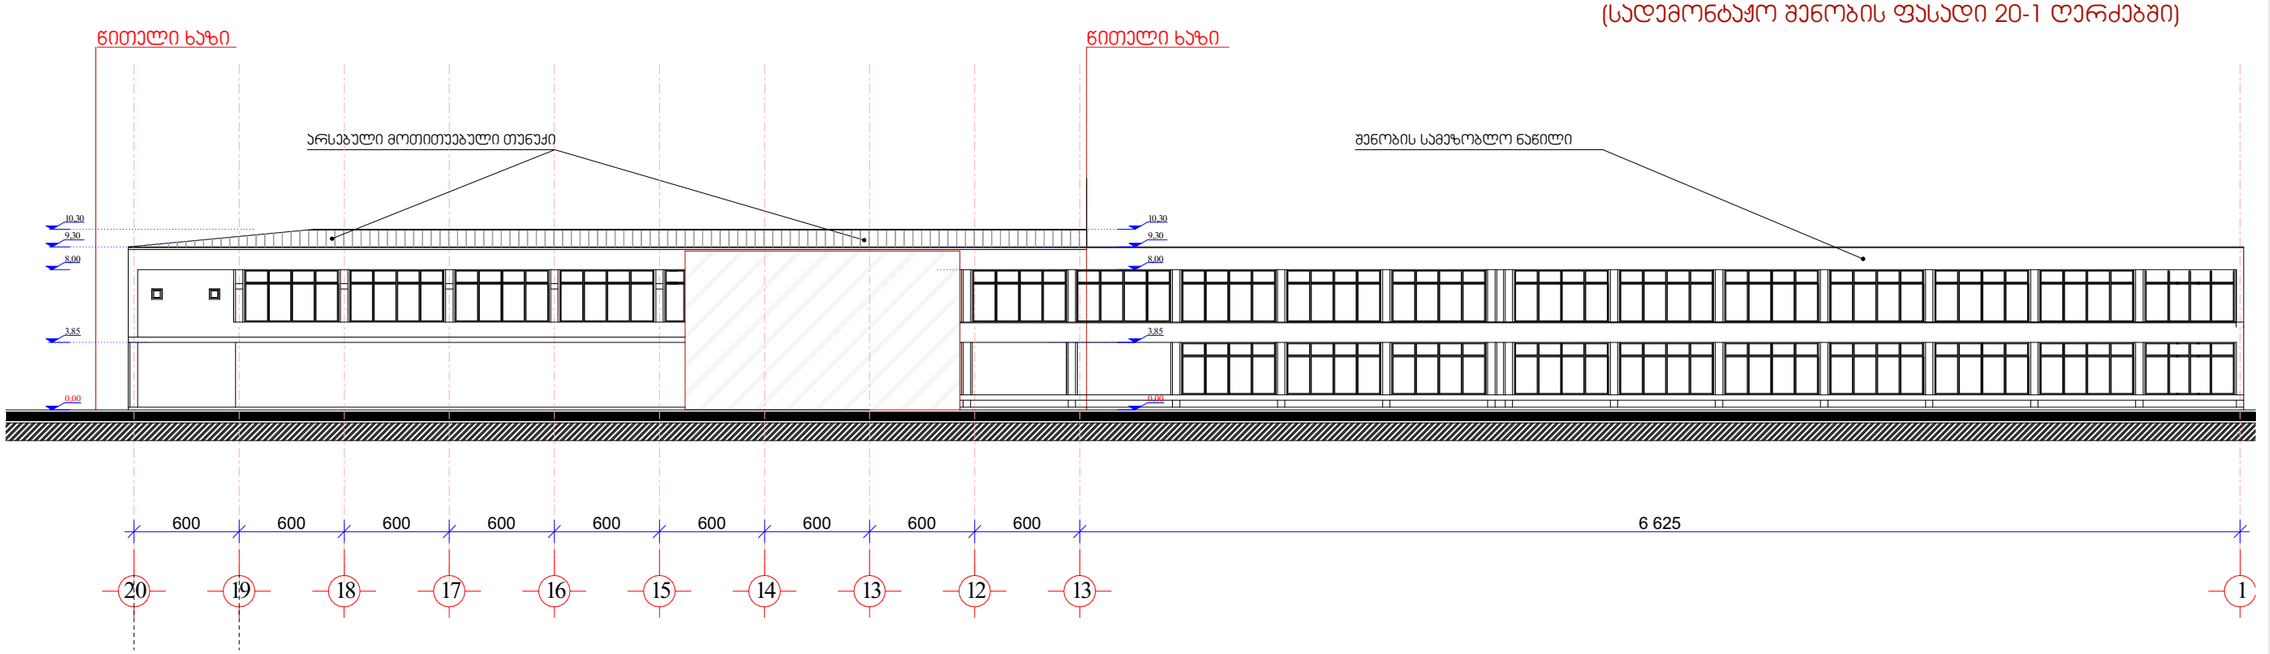

(სადემონტაჟო შენობის ფასადი 1-20 ღერძებში)

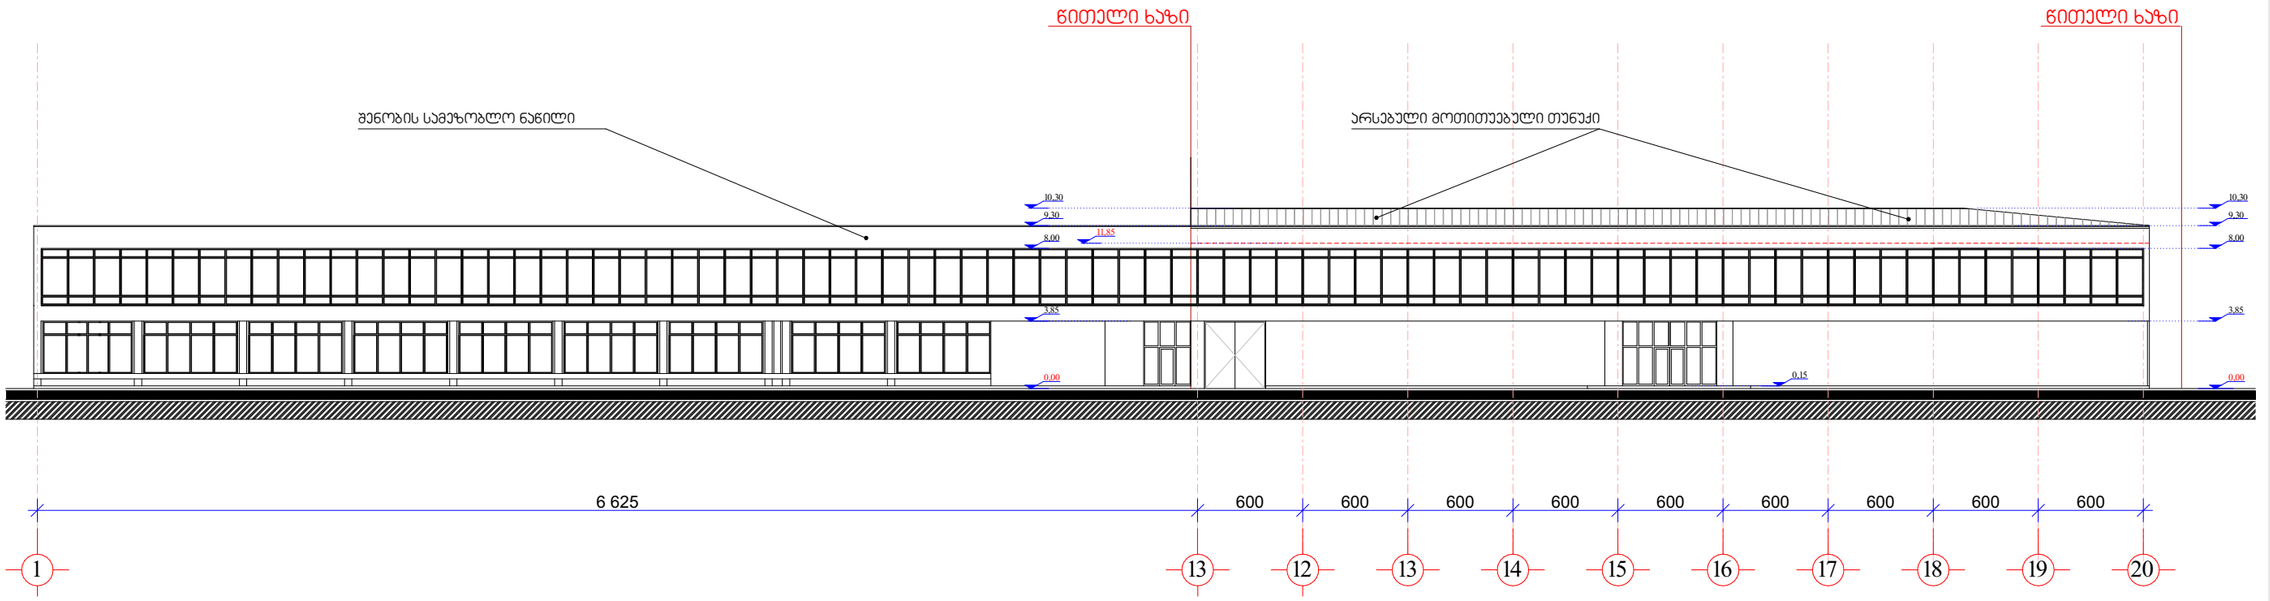

არქიტექტურული ნაწილი

ჰირობითი აღნიშვნები

შენიშვნები

1. ნახაზზე ზომები მოცემულია მილიმეტრებში

2. მშენებლობის დროს ყველა ცვლილება შეთანხმდეს არქიტექტორთან

დამკვეთი
შ.პ.ს "ჯერი" - ს/კ 205080712

პროექტის სახელწოდება
მრავალ ფუნქციური შენობა

მისამართი
ქ.თბილისი, პასანი ბელიაშვილის ქუჩა: №102

ნაკვეთის საკადასტრო კოდი
(01.13.02.004.191)

დირექტორი
გიორგი ქევანიშვილი

არქიტექტორი
გიორგი ქევანიშვილი
ბესიკ თუთბერიძე
დავით ელისბარაშვილი
ბადურ ბუაძე

ARCHIDEA
ARCHITECTURE

შპს "არქიდეა" 401986801
საქართველო,
0179,თბილისი
ჭაბუა ამირეჯიბის
გზატკეცილი №6
ტელ; +995 99 70 80 13


ფურცლის სახელწოდება
ფასადი 20-1 და 1-20 ღერძებში

ფურცელი A.04.5

მასშტაბი 1:350

ფორმატი / A2 2024 წ.

(სადემონტაჟო შენობის ფასადი ა-გ ღერძებში)

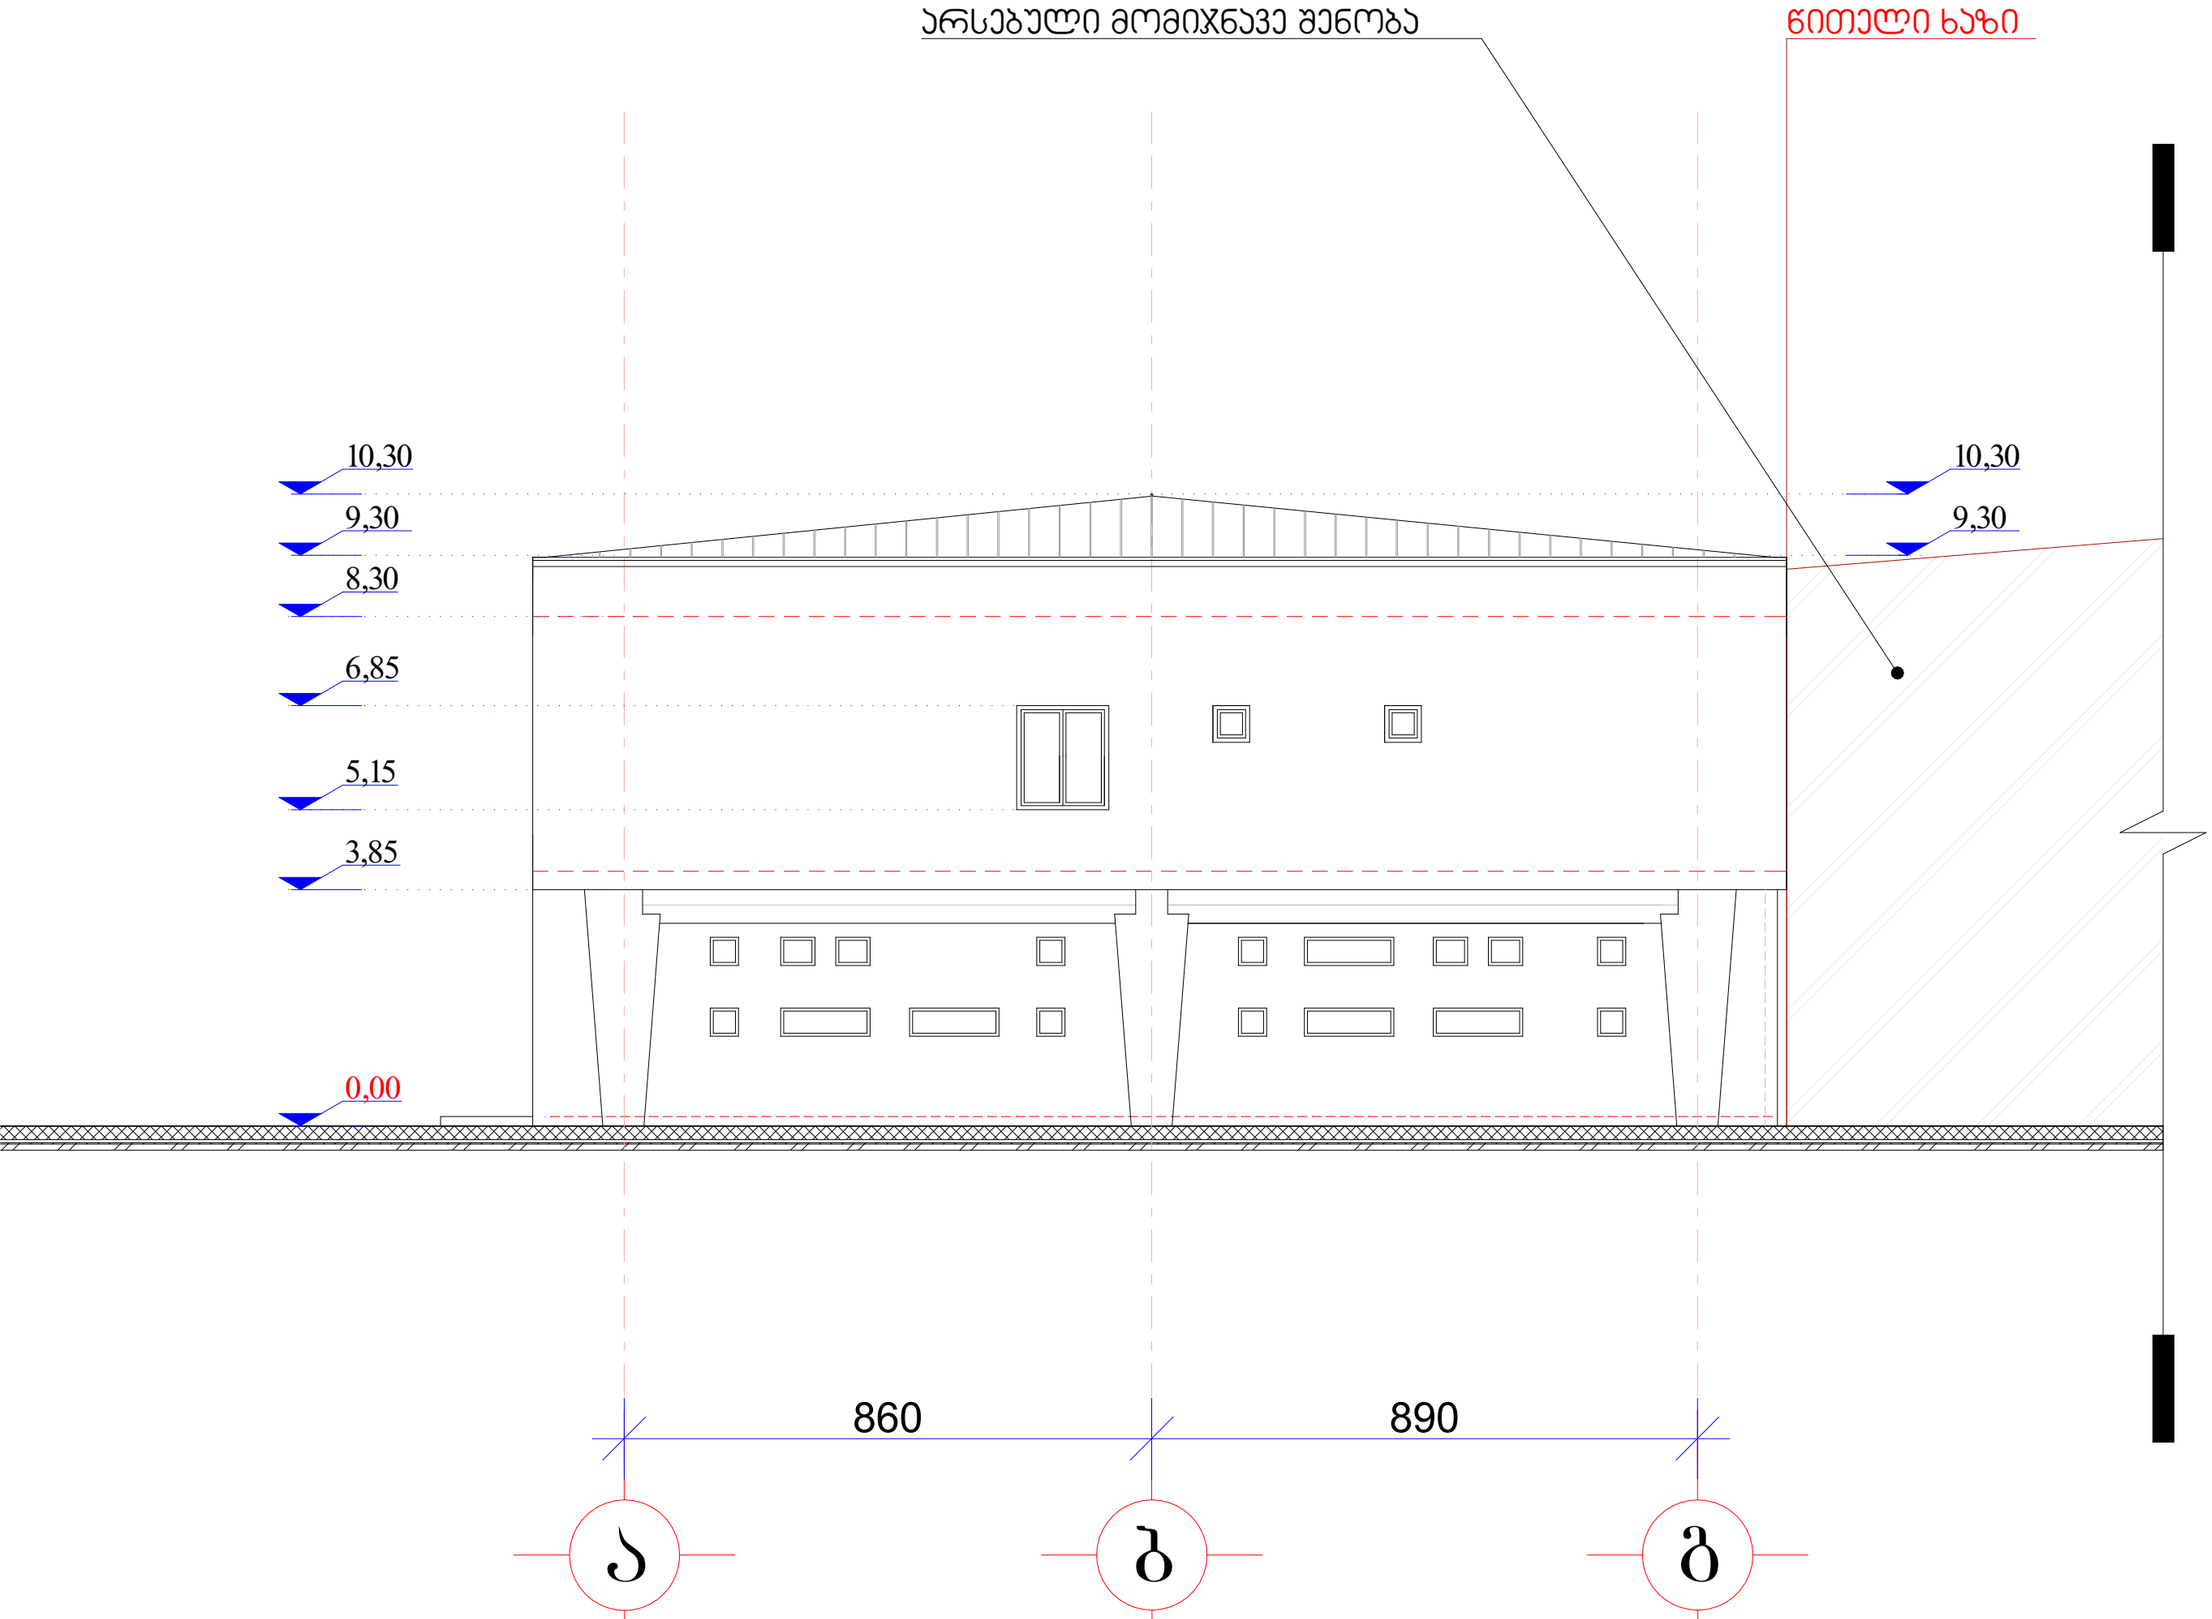

არქიტექტურული ნაწილი

პირობითი აღნიშვნები

შენიშვნები
1. ნახაზზე ზომები მოცემულია მილიმეტრებში
2. მშენებლობის დროს ყველა ცვლილება შეთანხმდეს არქიტექტორთან

დამკვეთი
შ.პ.ს "ჯერი" - ს/კ 205080712

პროექტის სახელწოდება
მრავალ ფუნქციური შენობა

მისამართი
ქ.თბილისი, პასკაი ბალიაშვილის ქუჩა: №102

ნაკვეთის საკადასტრო კოდი
(01.13.02.004.191)

N

დირექტორი
გიორგი ქევანიშვილი

არქიტექტორი
გიორგი ქევანიშვილი
ბესიკ თუთბერიძე
დავით ელისბარაშვილი
ბადურ ბუაძე

ARCHIDEA
ARCHITECTURE

შპს "არქიდეა" 401986801
საქართველო,
0179,თბილისი
ჭაბუა ამირეჯიბის
გზატკეცილი №6
ტელ; +995 99 70 80 13


ფურცლის სახელწოდება
ფასადი ა-გ ღერძებში

ფურცელი A.04.6

მასშტაბი 1:100

ფორმატი / A2 2024 წ.

(სადემონტაჟო შენობის ჭრილი 1-1)

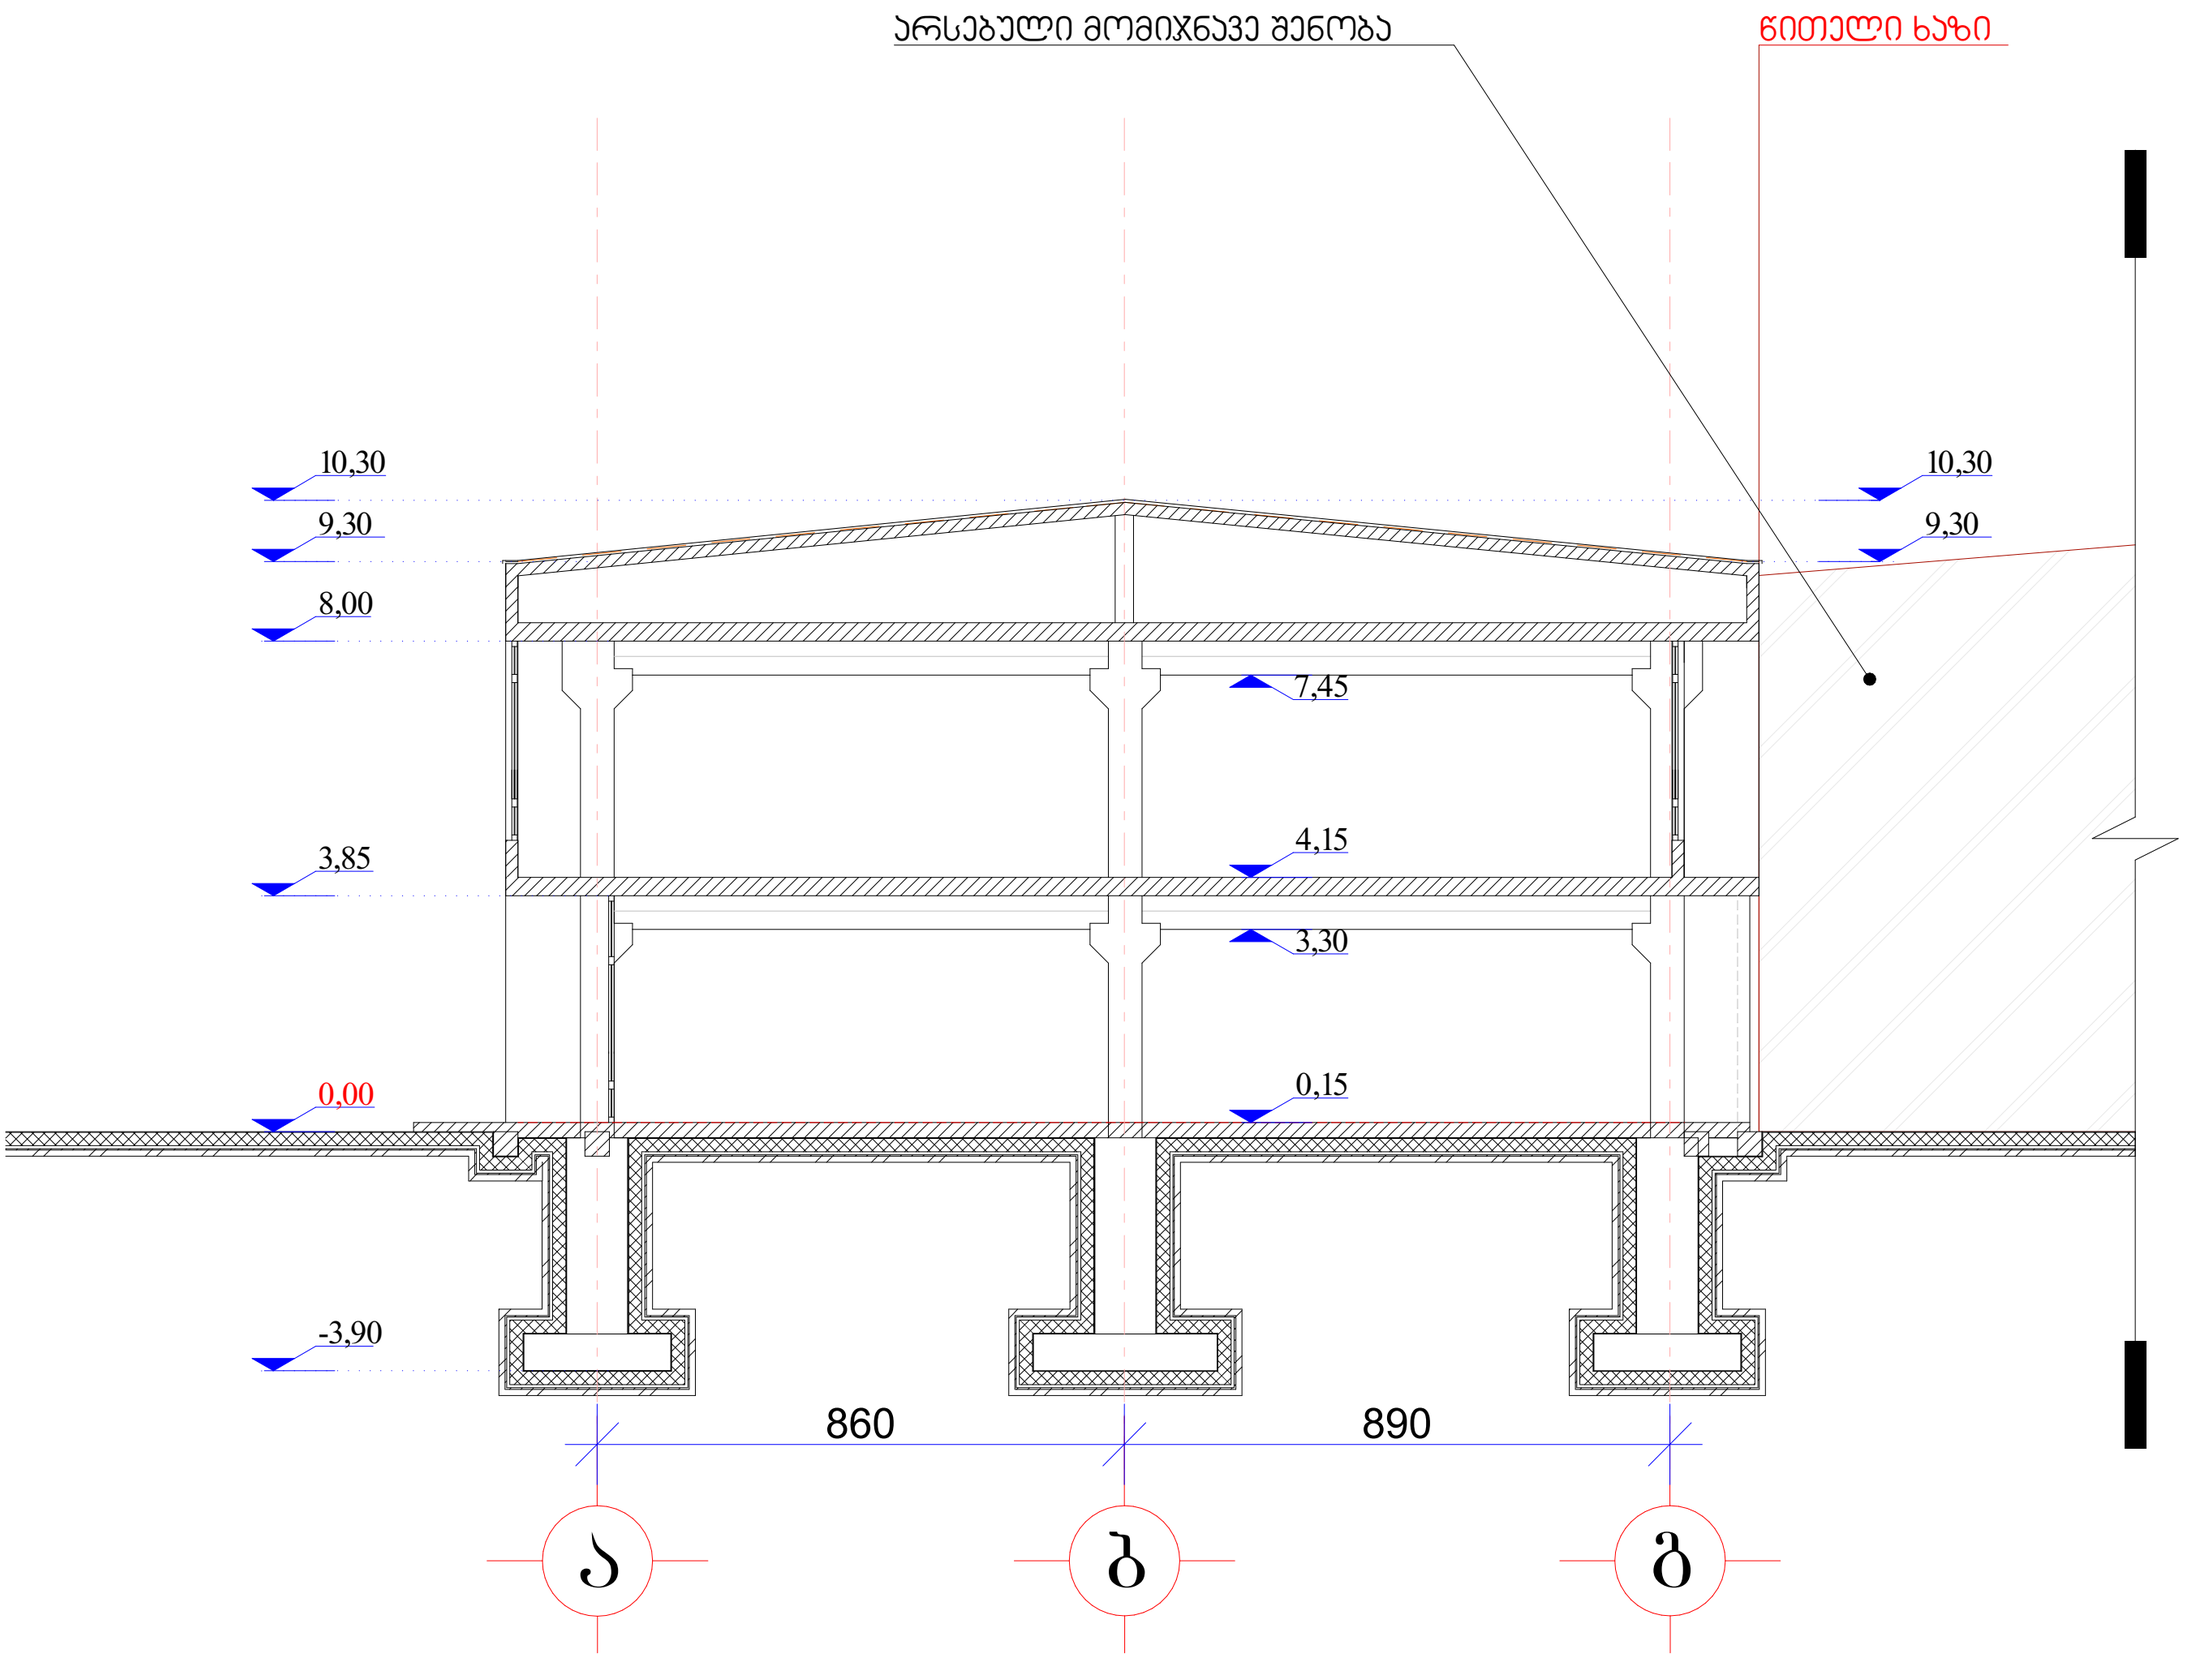

არქიტექტურული ნაწილი

ჰირობითი აღნიშვნები

შენიშვნები
1. ნახაზზე ზომები მოცემულია მილიმეტრებში
2. მშენებლობის დროს ყველა ცვლილება შეთანხმდეს არქიტექტორთან

დამკვეთი
შ.პ.ს "ჯერი" - ს/კ 205080712

პროექტის სახელწოდება
მრავალ ფუნქციური შენობა

მისამართი
ქ.თბილისი, პაპაჟი ბელიაშვილის ქუჩა: №102

ნაკვეთის საკადასტრო კოდი
(01.13.02.004.191)



დირექტორი
გიორგი ქევანიშვილი

არქიტექტორი
გიორგი ქევანიშვილი
ბესიკ თუთბერიძე
დავით ელისბარაშვილი
ბადურ ბუაძე

ARCHIDEA
ARCHITECTURE


შპს "არქიდეა" 401986801
საქართველო,
0179,თბილისი
ჭაბუა ამირეჯიბის
გზატკეცილი №6
ტელ; +995 99 70 80 13

ფურცლის სახელწოდება
ჭრილი 1-1

ფურცელი A.04.7

მასშტაბი 1:100

ფორმატი / A2 2024 წ.

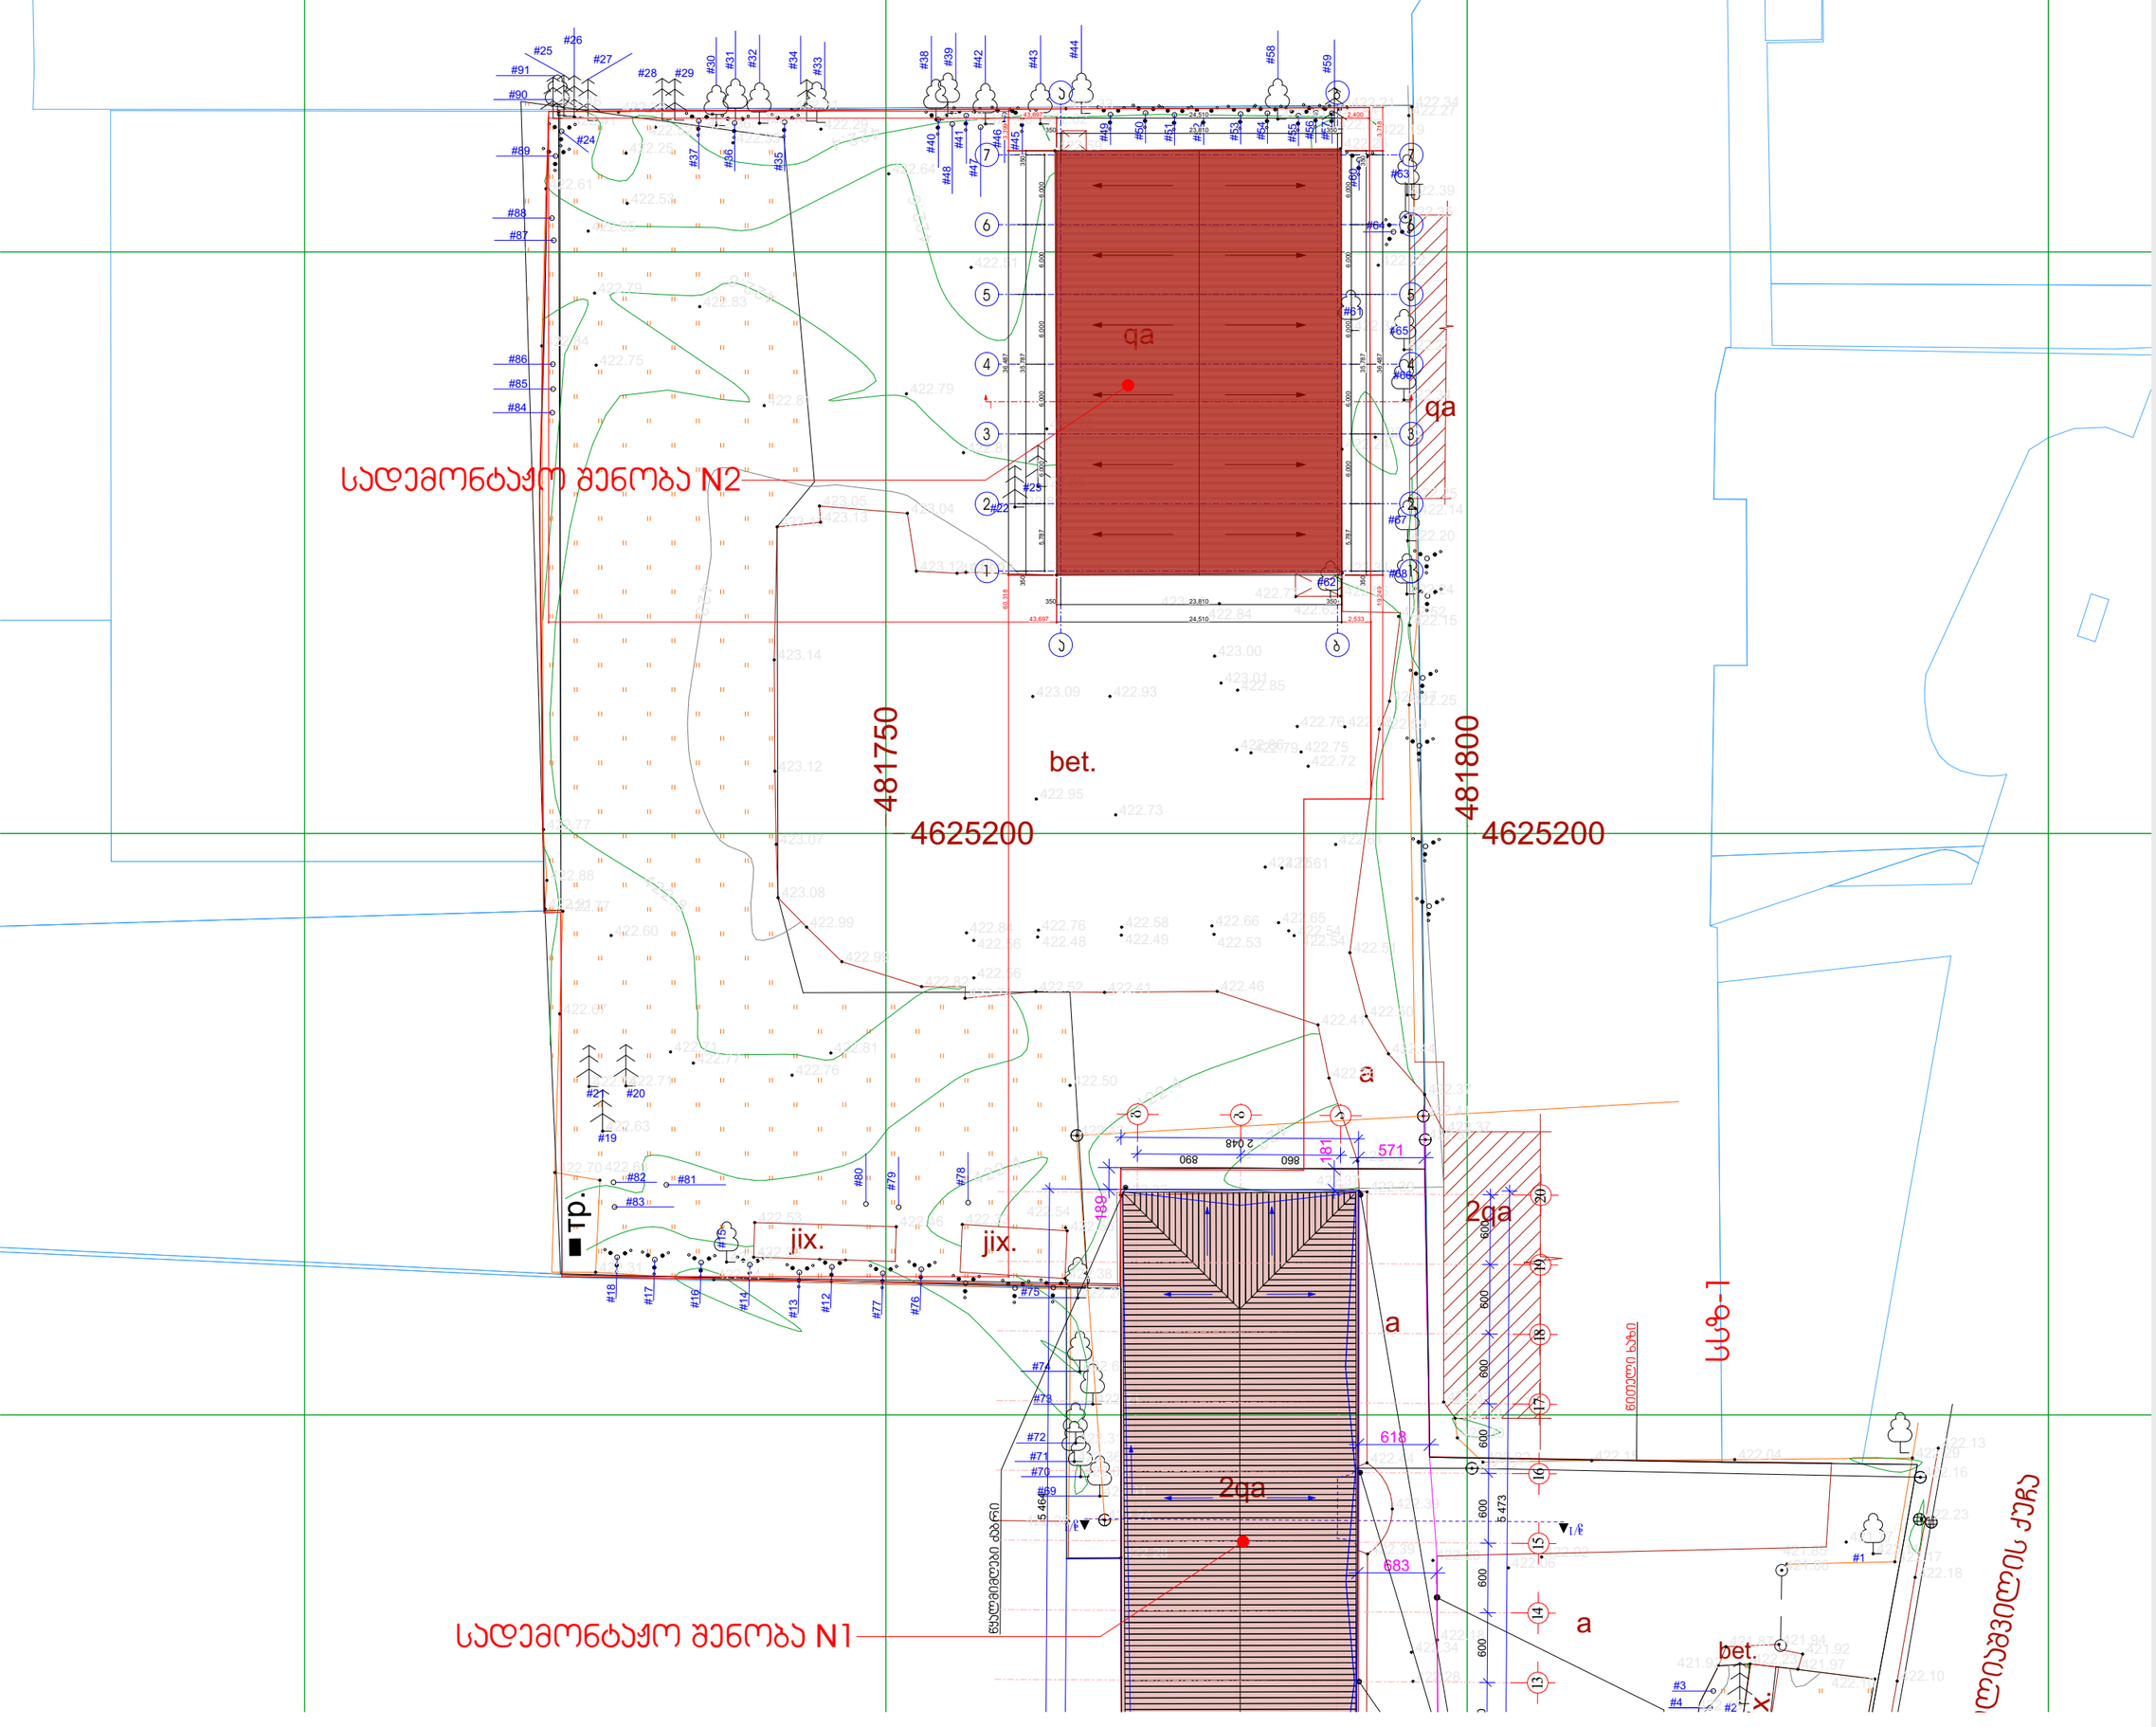

არქიტექტურული ნაწილი

ჰორიზონტი აღნიშვნები

შენიშვნები

1. ნახაზზე ზომები მოცემულია მილიმეტრებში

2. მშენებლობის დროს ყველა ცვლილება შეთანხმდეს არქიტექტორთან

დამკვეთი

შ.პ.ს "ჯერი" - ს/კ 205080712

პროექტის სახელწოდება

მრავალ ფუნქციური შენობა

მისამართი

ქ.თბილისი, პასაჟი ბელიაშვილის ქუჩა: №102

ნაკვეთის საკადასტრო კოდი

(01.13.02.004.191)

N

დირექტორი

გიორგი ქევანიშვილი

არქიტექტორი

გიორგი ქევანიშვილი
ბესიკ თუთბერიძე
დავით ელისაბარაშვილი
ბადრი ბუაძე

შპს "არქიდეა" 401986801
საქართველო,
0179,თბილისი
ჭაბუა ამირეჯიბის
გზატკეცილი №6
ტელ; +995 99 70 80 13

ფერცლის სახელწოდება


გენ-გეგმა

ფერცელი A.05.I

მასშტაბი 1:500

ფორმატი / A2 2024 წ.

(სადემონტაჟო შენობის გეგმა +0.00 ნიშნულზე)

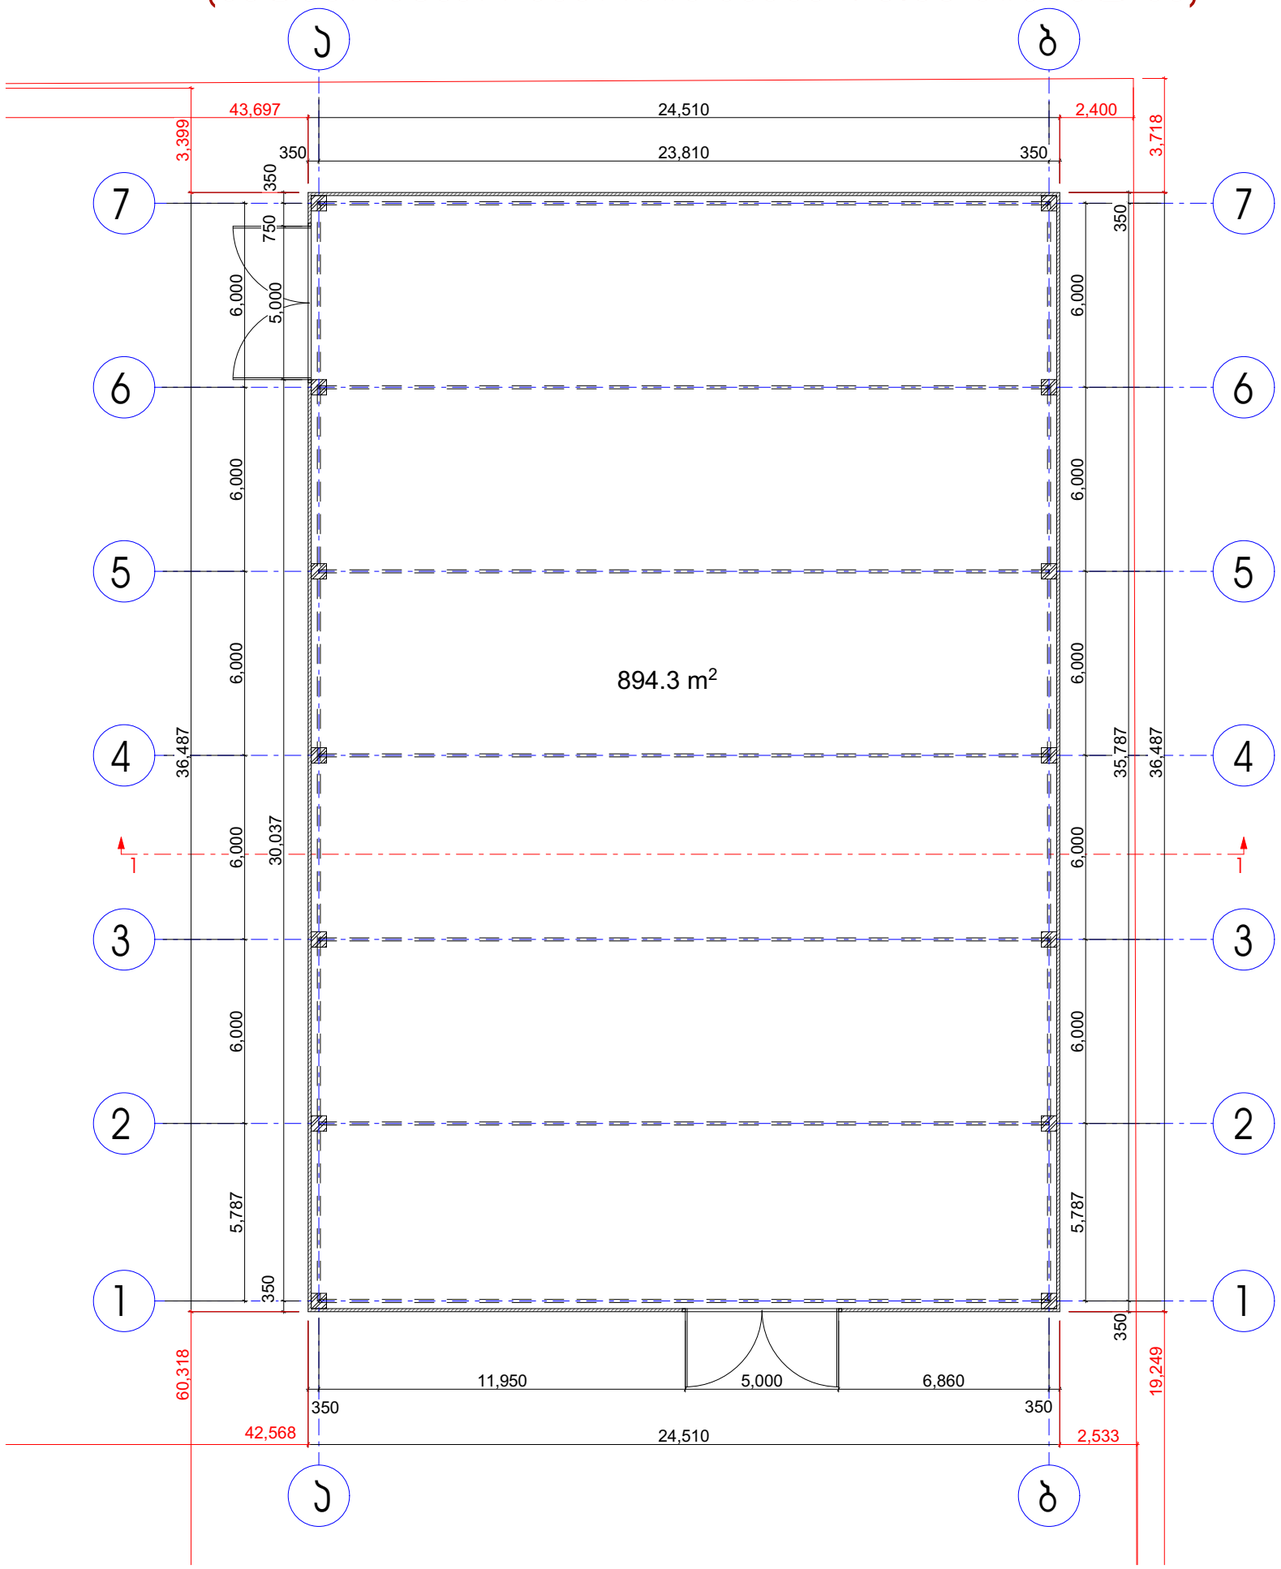

არქიტექტურული ნაწილი

პირობითი აღნიშვნები

შენიშვნები

1. ნახაზზე ზომები მოცემულია მილიმეტრებში

2. მშენებლობის დროს ყველა ცვლილება შეთანხმდეს არქიტექტორთან

დამკვეთი

შ.პ.ს "ჯერი" - ს/კ 205080712

პროექტის სახელწოდება

მრავალ ფუნქციური შენობა

მისამართი

ქ.თბილისი, პასკი ბელიაშვილის ქუჩა: №102

ნაკვეთის საკადასტრო კოდი

(01.13.02.004.191)



დირექტორი

გიორგი ქევანიშვილი

არქიტექტორი

გიორგი ქევანიშვილი
ბესიკ თუთბერიძე
დავით ელისბარაშვილი
ბადურ ბუაძე

შპს "არქიდეა" 401986801
საქართველო,
0179,თბილისი
ჯაბაუ ამირეჯიბის
გზატკეცილი №6
ტელ; +995 99 70 80 13

ფურცლის სახელწოდება


0.00 ნიშნულის გეგმა

ფურცელი A.05.2

მასშტაბი 1:200

ფორმატი / A2 2024 წ.

(სადემონტაჟო შენობის გადახურვის გეგმა)

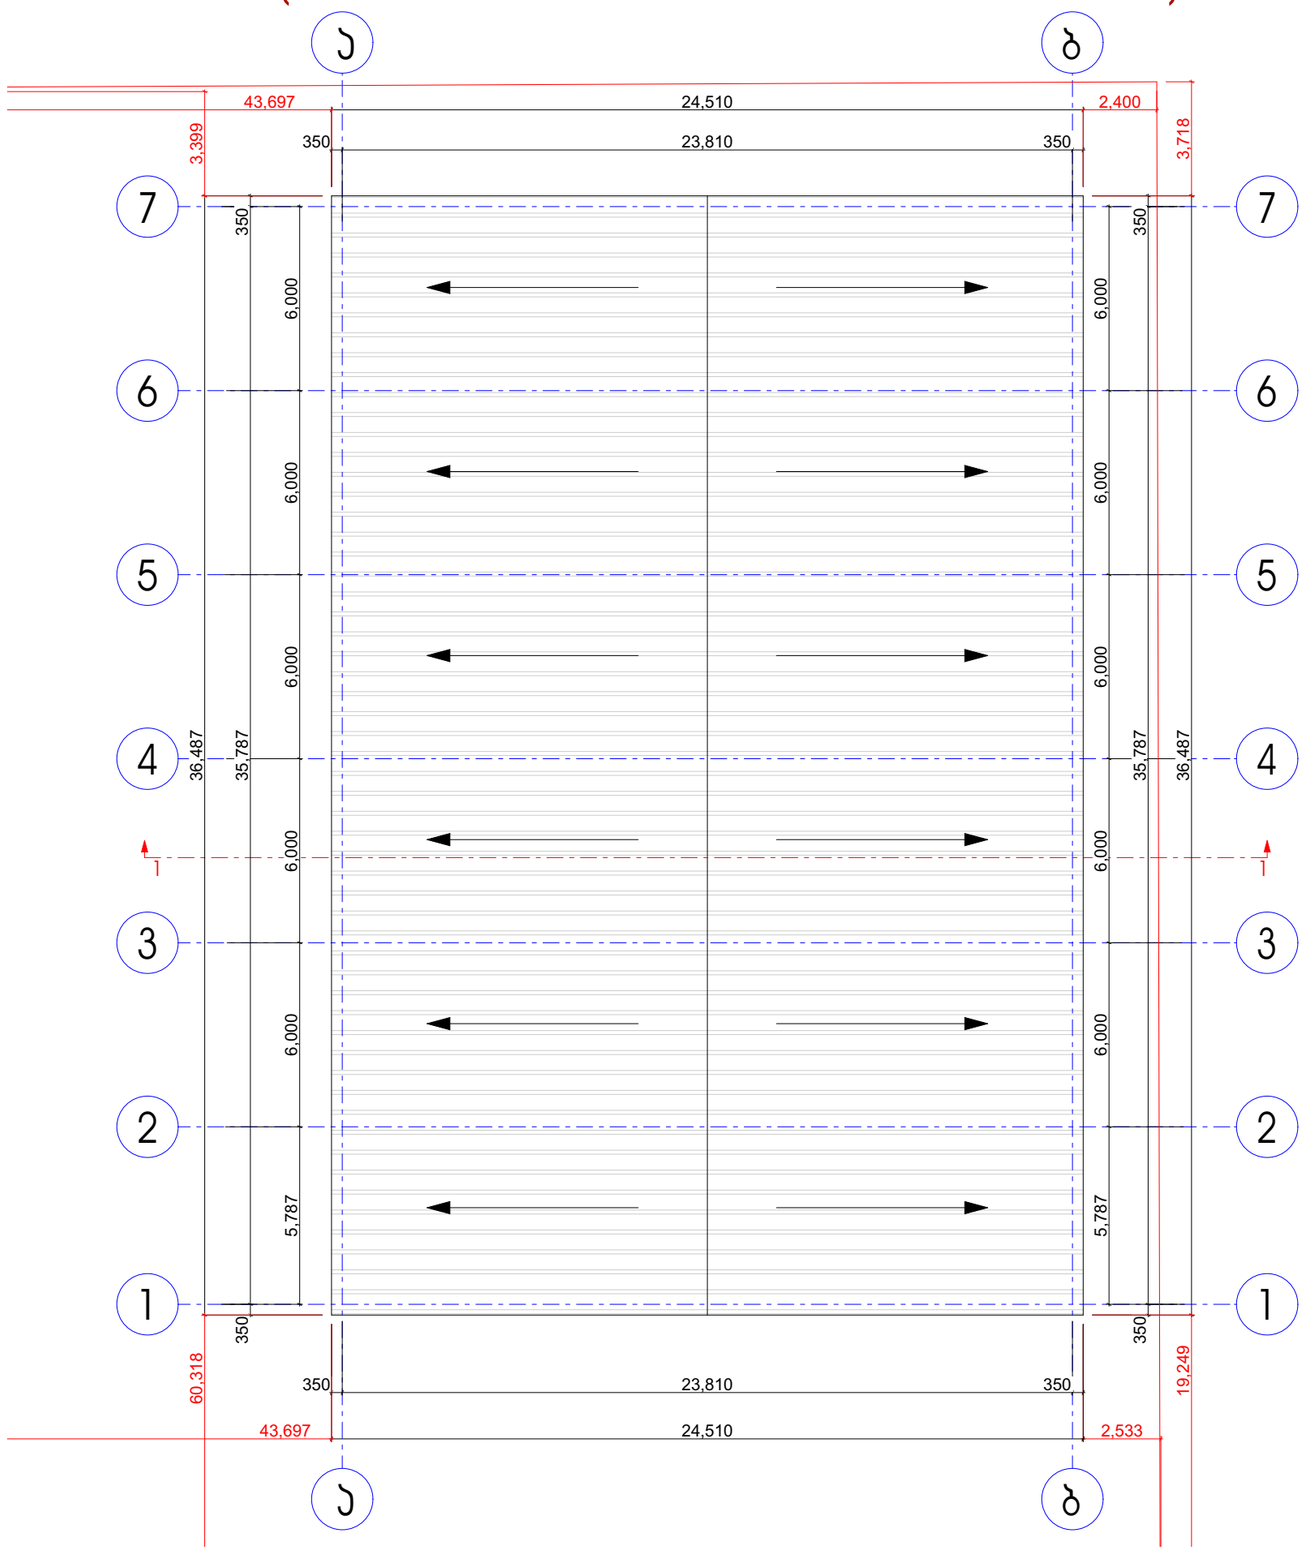

არქიტექტურული ნაწილი

პირობითი აღნიშვნები

შენიშვნები

1. ნახაზზე ზომები მოცემულია მილიმეტრებში

2. მშენებლობის დროს ყველა ცვლილება შეთანხმდეს არქიტექტორთან

დამკვეთი

შ.პ.ს "ჯერი" - ს/კ 205080712

პროექტის სახელწოდება

მრავალ ფუნქციური შენობა

მისამართი

ქ.თბილისი, პაპაჟი ბელიაშვილის ქუჩა: №102

ნაკვეთის საკადასტრო კოდი

(01.13.02.004.191)



დირექტორი

გიორგი ქევანიშვილი

არქიტექტორი

გიორგი ქევანიშვილი
ბესიკ თუთბერიძე
დავით ელისბარაშვილი
ბადურ ბუაძე

შპს "არქიდეა" 401986801
საქართველო,
0179,თბილისი
ჯაბაუა ამირეჯიბის
გზატკეცილი №6
ტელ; +995 99 70 80 13

ფურცლის სახელწოდება


გადახურვის გეგმა

ფურცელი A.05.3

მასშტაბი 1:200

ფორმატი / A2 2024 წ.

(სადემონტაჟო შენობის ფასადი ა-ბ ღერძებში)

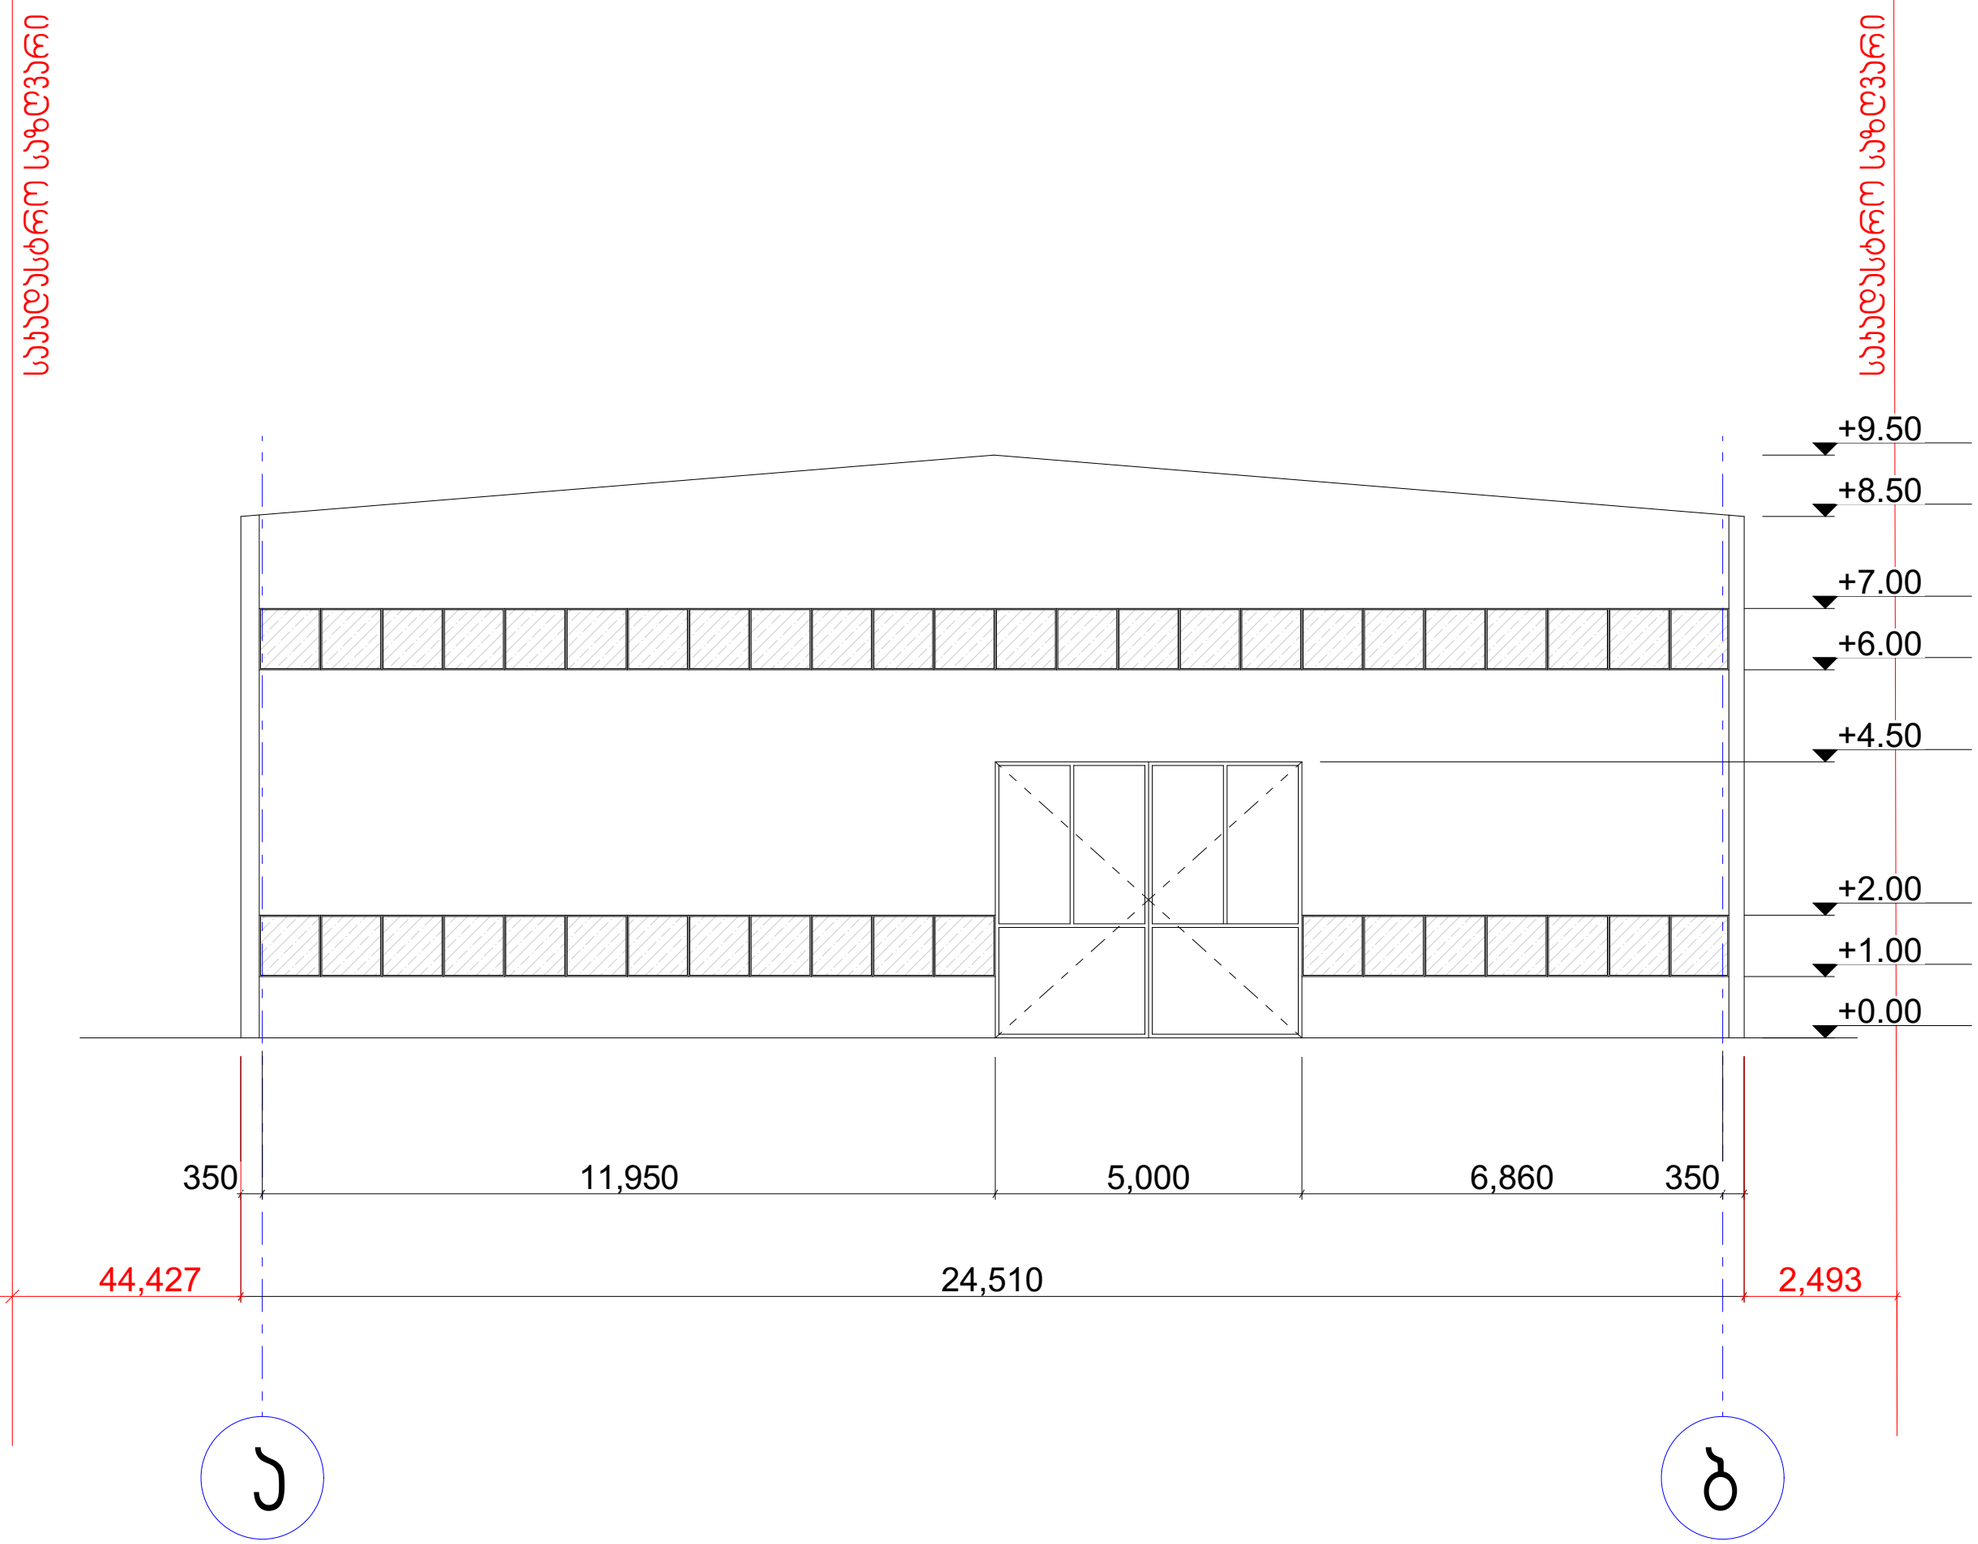

არქიტექტურული ნაწილი

ჰირობითი აღნიშვნები

შენიშვნები

1. ნახაზზე ზომები მოცემულია მილიმეტრებში

2. მშენებლობის დროს ყველა ცვლილება შეთანხმდეს არქიტექტორთან

დამკვეთი

შ.პ.ს "ჯერი" - ს/კ 205080712

პროექტის სახელწოდება

მრავალ ფუნქციური შენობა

მისამართი

ქ.თბილისი, პატარა ბალიაშვილის ქუჩა: №102

ნაკვეთის საკადასტრო კოდი

(01.13.02.004.191)

N

დირექტორი

გიორგი ქევანიშვილი

არქიტექტორი

გიორგი ქევანიშვილი
ბესიკ თუთბერიძე
დავით ელისბარაშვილი
ბადურ ბუაძე

შპს "არქიდეა" 401986801
საქართველო,
0179,თბილისი
ჭაბუა ამირეჯიბის
გზატკეცილი №6
ტელ; +995 99 70 80 13

ფურცლის სახელწოდება

ფასადი ა-ბ ღერძებში


ფურცელი A.05.4

მასშტაბი 1:100

ფორმატი / A2 2024 წ.

საპროექტო საზღვარი

(სადემონტაჟო შენობის ფასადი 1-7 ღერძებში)

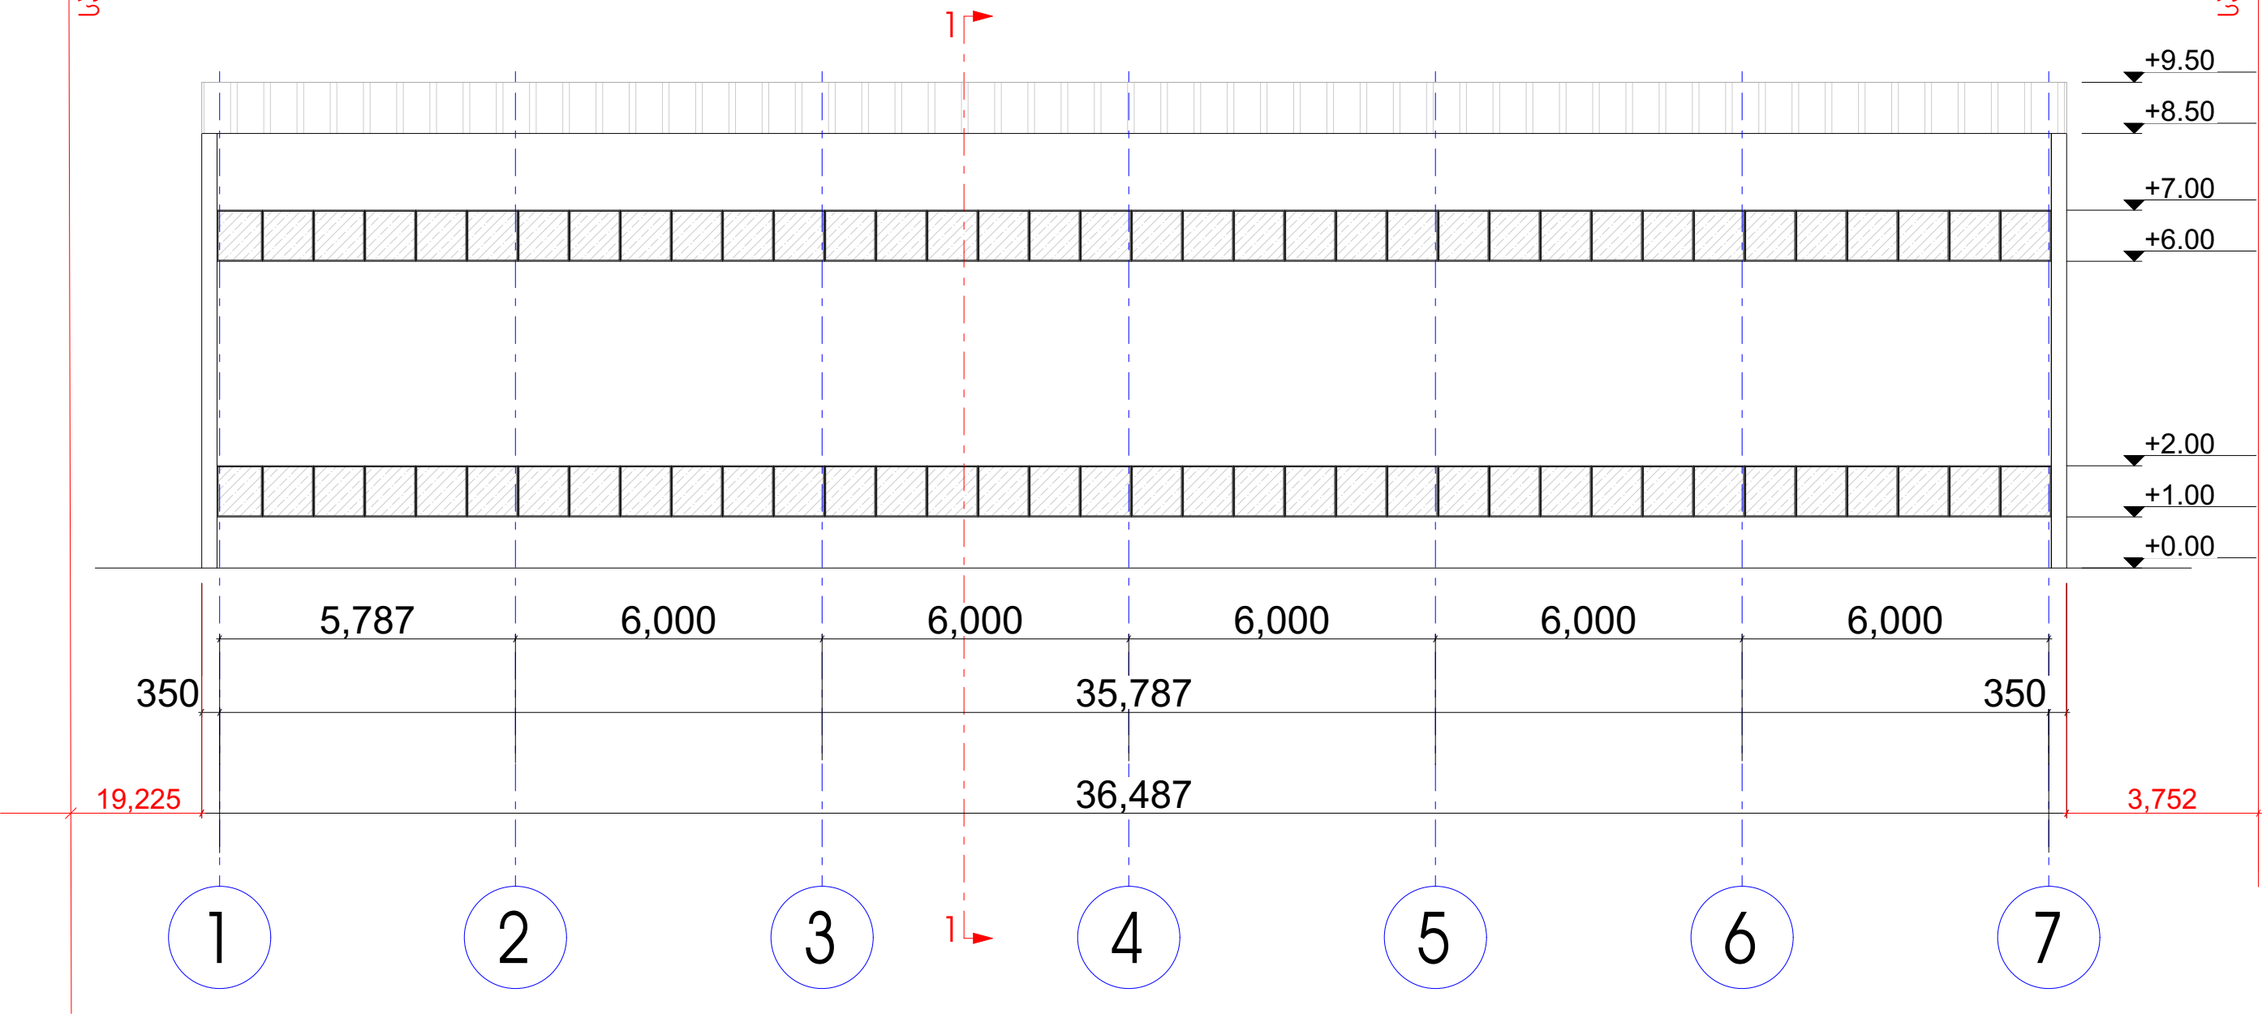

საპროექტო საზღვარი

არქიტექტურული ნაწილი

ჰირობითი აღნიშვნები

შენიშვნები
1. ნახაზზე ზომები მოცემულია მილიმეტრებში
2. მშენებლობის დროს ყველა ცვლილება შეთანხმდეს არქიტექტორთან

დამკვეთი
შ.პ.ს "ჯერი" - ს/კ 205080712

პროექტის სახელწოდება
მრავალ ფუნქციური შენობა

მისამართი
ქ.თბილისი, პაპაჟი ბელიაშვილის ქუჩა: №102

ნაკვეთის საკადასტრო კოდი
(01.13.02.004.191)



დირექტორი
გიორგი ქევანიშვილი

არქიტექტორი
გიორგი ქევანიშვილი
ბესიკ თუთბერიძე
დავით ელისბარაშვილი
ბადურ ბუაძე

შპს "არქიდეა" 401986801
საქართველო,
0179,თბილისი
ჯაბუა ამირეჯიბის
გზატკეცილი №6
ტელ; +995 99 70 80 13


ფურცლის სახელწოდება
ფასადი 1-7 ღერძებში

ფურცელი A.05.5

მასშტაბი 1:120

ფორმატი / A2 2024 წ.

(სადემონტაჟო შენობის ფასადი ბ-ა ღერძებში)

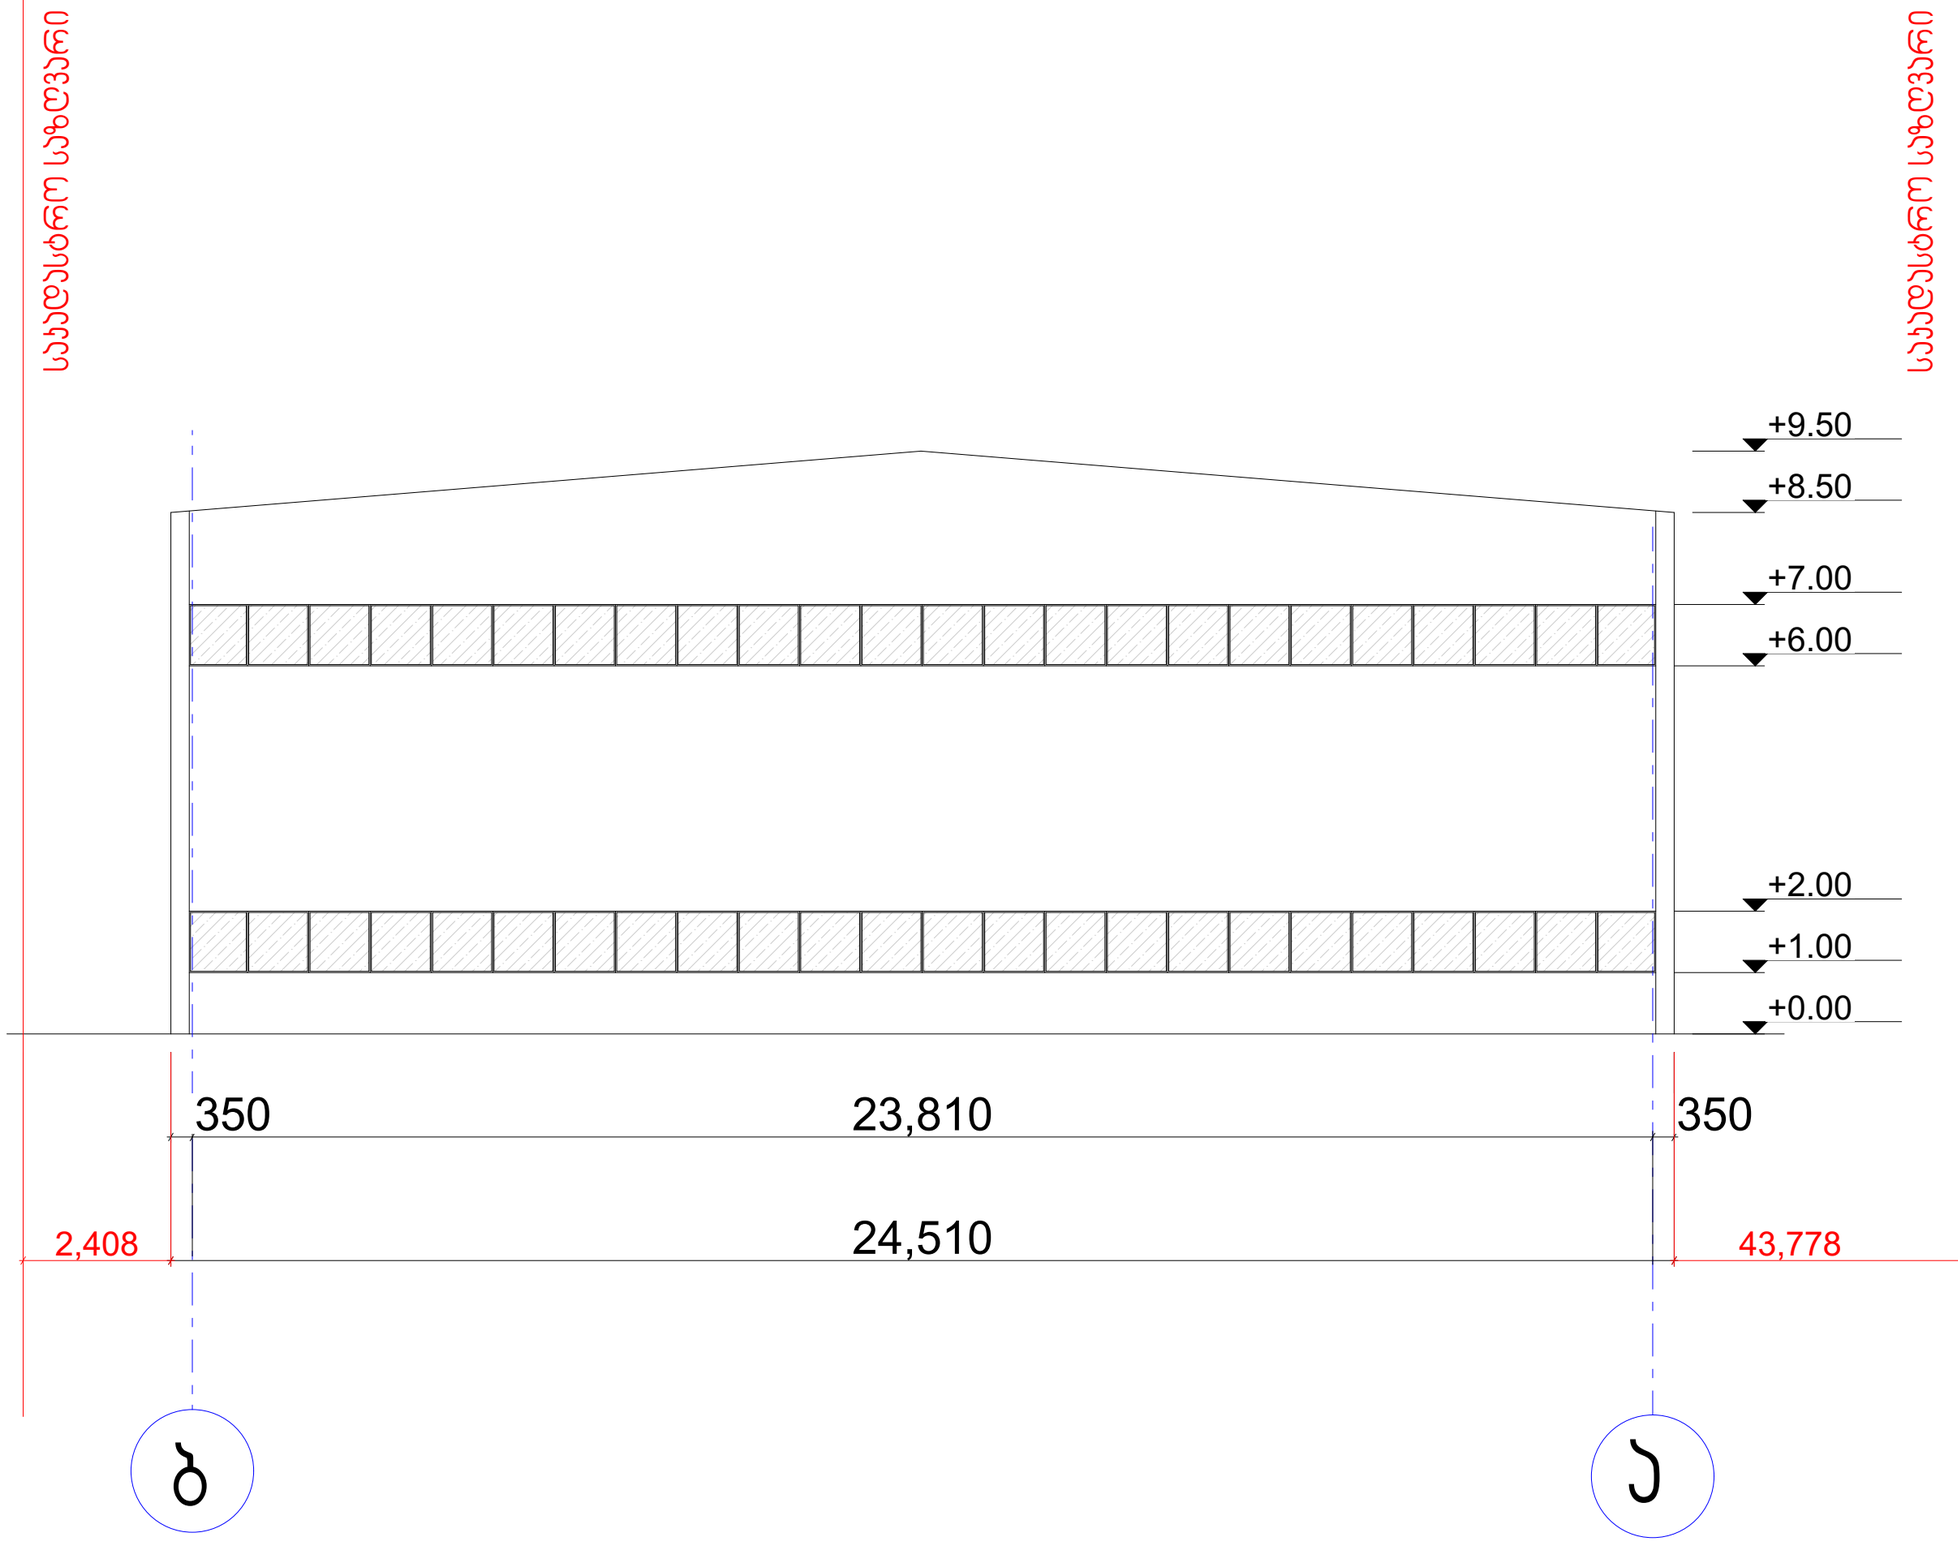

არქიტექტურული ნაწილი

პირობითი აღნიშვნები

შენიშვნები

1. ნახაზზე ზომები მოცემულია მილიმეტრებში

2. მშენებლობის დროს ყველა ცვლილება შეთანხმდეს არქიტექტორთან

დამკვეთი

შ.პ.ს "ჯერი" - ს/კ 205080712

პროექტის სახელწოდება

მრავალ ფუნქციური შენობა

მისამართი

ქ.თბილისი, პატარა ბალიაშვილის ქუჩა: №102

ნაკვეთის საკადასტრო კოდი

(01.13.02.004.191)

N

დირექტორი

გიორგი ქევანიშვილი

არქიტექტორი

გიორგი ქევანიშვილი
ბესიკ თუთბერიძე
დავით ელისბარაშვილი
ბადურ ბუაძე

ARCHIDEA
ARCHITECTURE

შპს "არქიდეა" 401986801
საქართველო,
0179,თბილისი
ჯაბავა ამირეჯიბის
გზატკეცილი №6
ტელ; +995 99 70 80 13

ფურცლის სახელწოდება

ფასადი ბ-ა ღერძებში


ფურცელი A.05.6

მასშტაბი 1:100

ფორმატი / A2 2024 წ.

სპასდასტრო საზღვარი

(სადემონტაჟო შენობის ფასადი 7-1 ღერძებში)

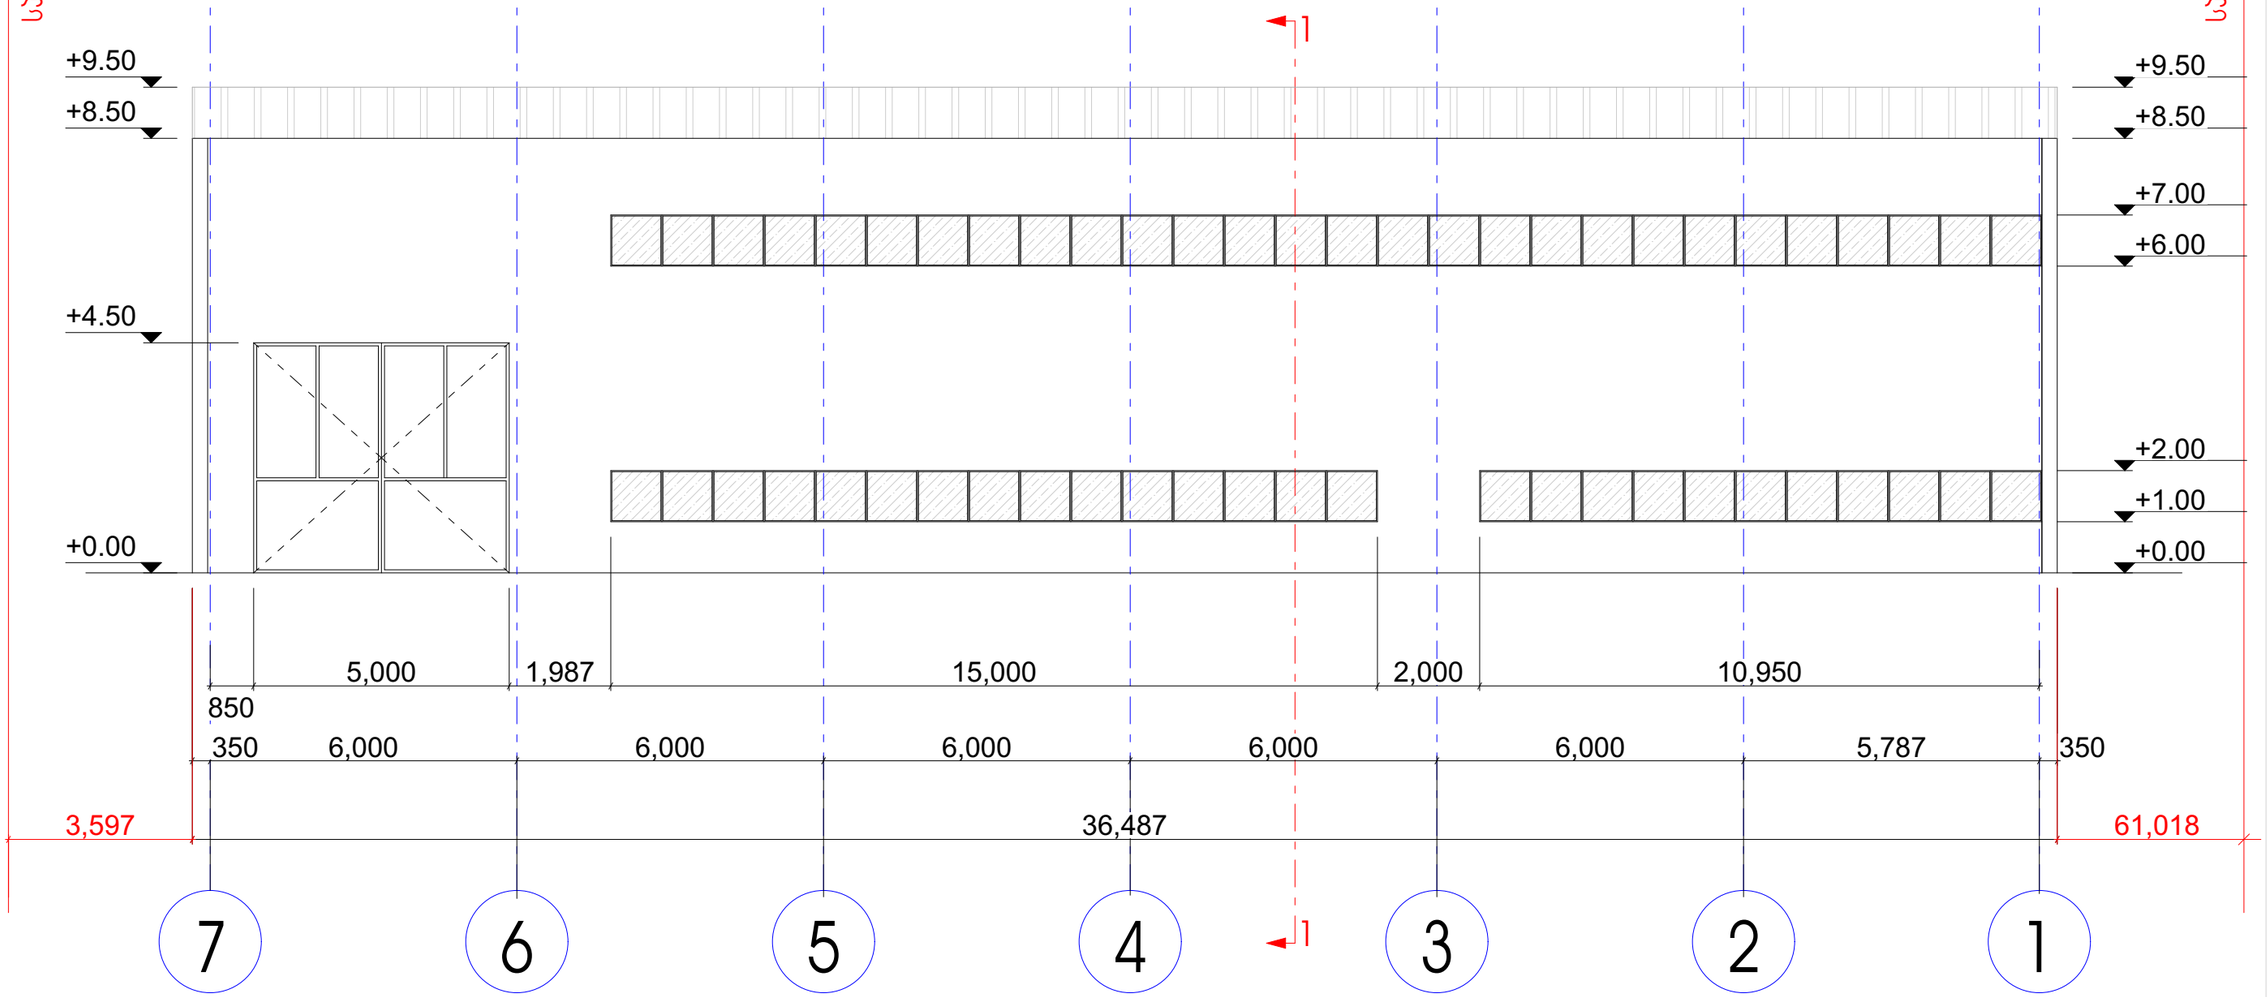

სპასდასტრო საზღვარი

არქიტექტურული ნაწილი

ჰირობითი აღნიშვნები

შენიშვნები

1. ნახაზზე ზომები მოცემულია მილიმეტრებში
2. მშენებლობის დროს ყველა ცვლილება შეთანხმდეს არქიტექტორთან

დამკვეთი
შ.პ.ს "ჯერი" - ს/კ 205080712

პროექტის სახელწოდება
მრავალ ფუნქციური შენობა

მისამართი
ქ.თბილისი, პაპაჟი ბელიაშვილის ქუჩა: №102

ნაკვეთის საკადასტრო კოდი
(01.13.02.004.191)

N

დირექტორი
გიორგი ქევანიშვილი

არქიტექტორი
გიორგი ქევანიშვილი
ბესიკ თუთბერიძე
დავით ელისბარაშვილი
ბადურ ბუაძე

ARCHIDEA
ARCHITECTURE

შპს "არქიდეა" 401986801
საქართველო,
0179,თბილისი
ჭაბუა ამირეჯიბის
გზატკეცილი №6
ტელ; +995 99 70 80 13


ფურცლის სახელწოდება
ფასადი 10-1 ღერძებში

ფურცელი A.05.7

მასშტაბი 1:120

ფორმატი / A2 2024 წ.

(სადემონტაჟო შენობის ჭრილი 1-1)

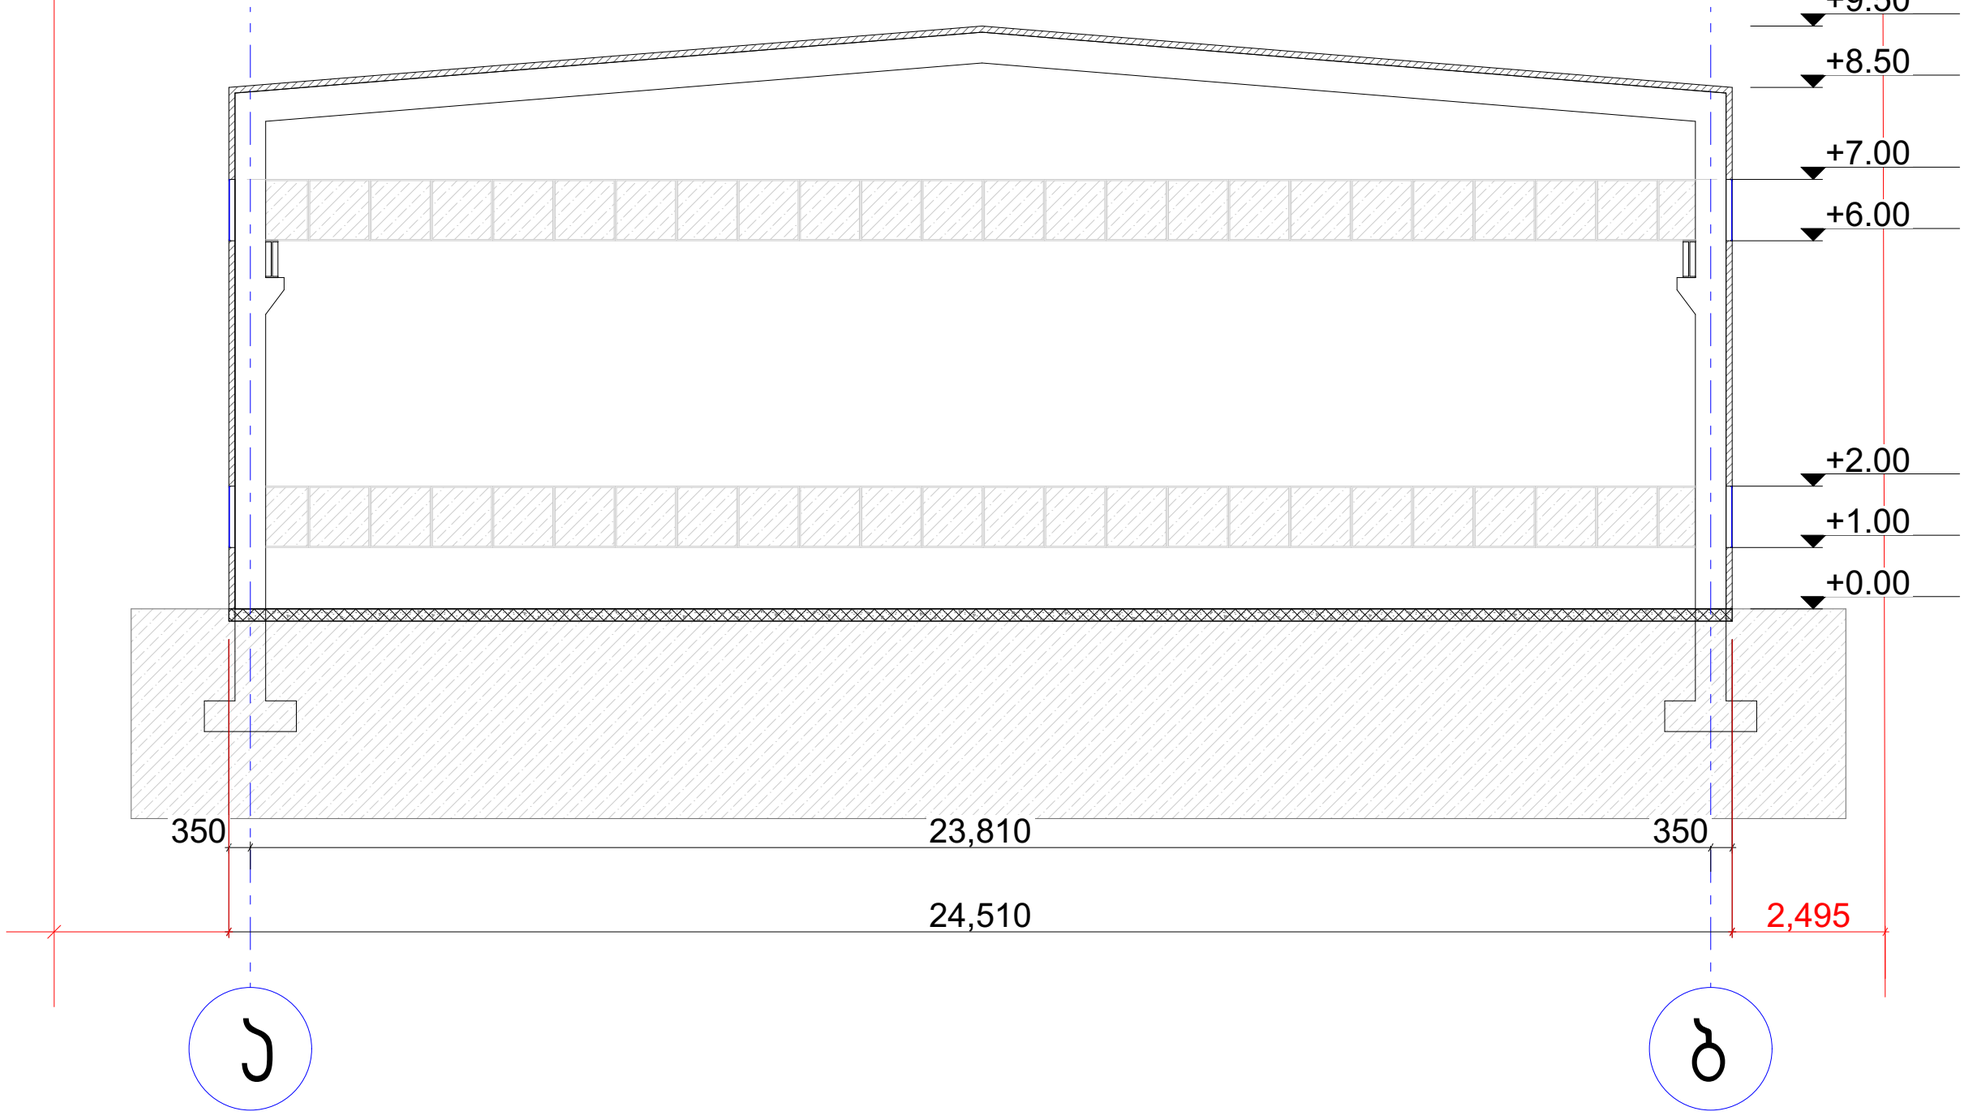

არქიტექტურული ნაწილი

პირობითი აღნიშვნები

შენიშვნები
1. ნახაზზე ზომები მოცემულია მილიმეტრებში
2. მშენებლობის დროს ყველა ცვლილება შეთანხმდეს არქიტექტორთან

დამკვეთი
შ.პ.ს "ჯერი" - ს/კ 205080712

პროექტის სახელწოდება
მრავალ ფუნქციური შენობა

მისამართი
ქ.თბილისი, პატარა ბალიაშვილის ქუჩა: №102

ნაკვეთის საკადასტრო კოდი
(01.13.02.004.191)

N

დირექტორი
გიორგი ქევანიშვილი

არქიტექტორი
გიორგი ქევანიშვილი
ბესიკ თუთბერიძე
დავით ელისაბარაშვილი
ბადრი ბუაძე

ARCHIDEA
ARCHITECTURE


შპს "არქიდეა" 401986801
საქართველო,
0179,თბილისი
ჯაბუა ამირეჯიბის
გზატკეცილი №6
ტელ; +995 99 70 80 13

ფურცლის სახელწოდება
ჭრილი 1-1

ფურცელი A.05.8

მასშტაბი 1:100

ფორმატი / A2 2024 წ.

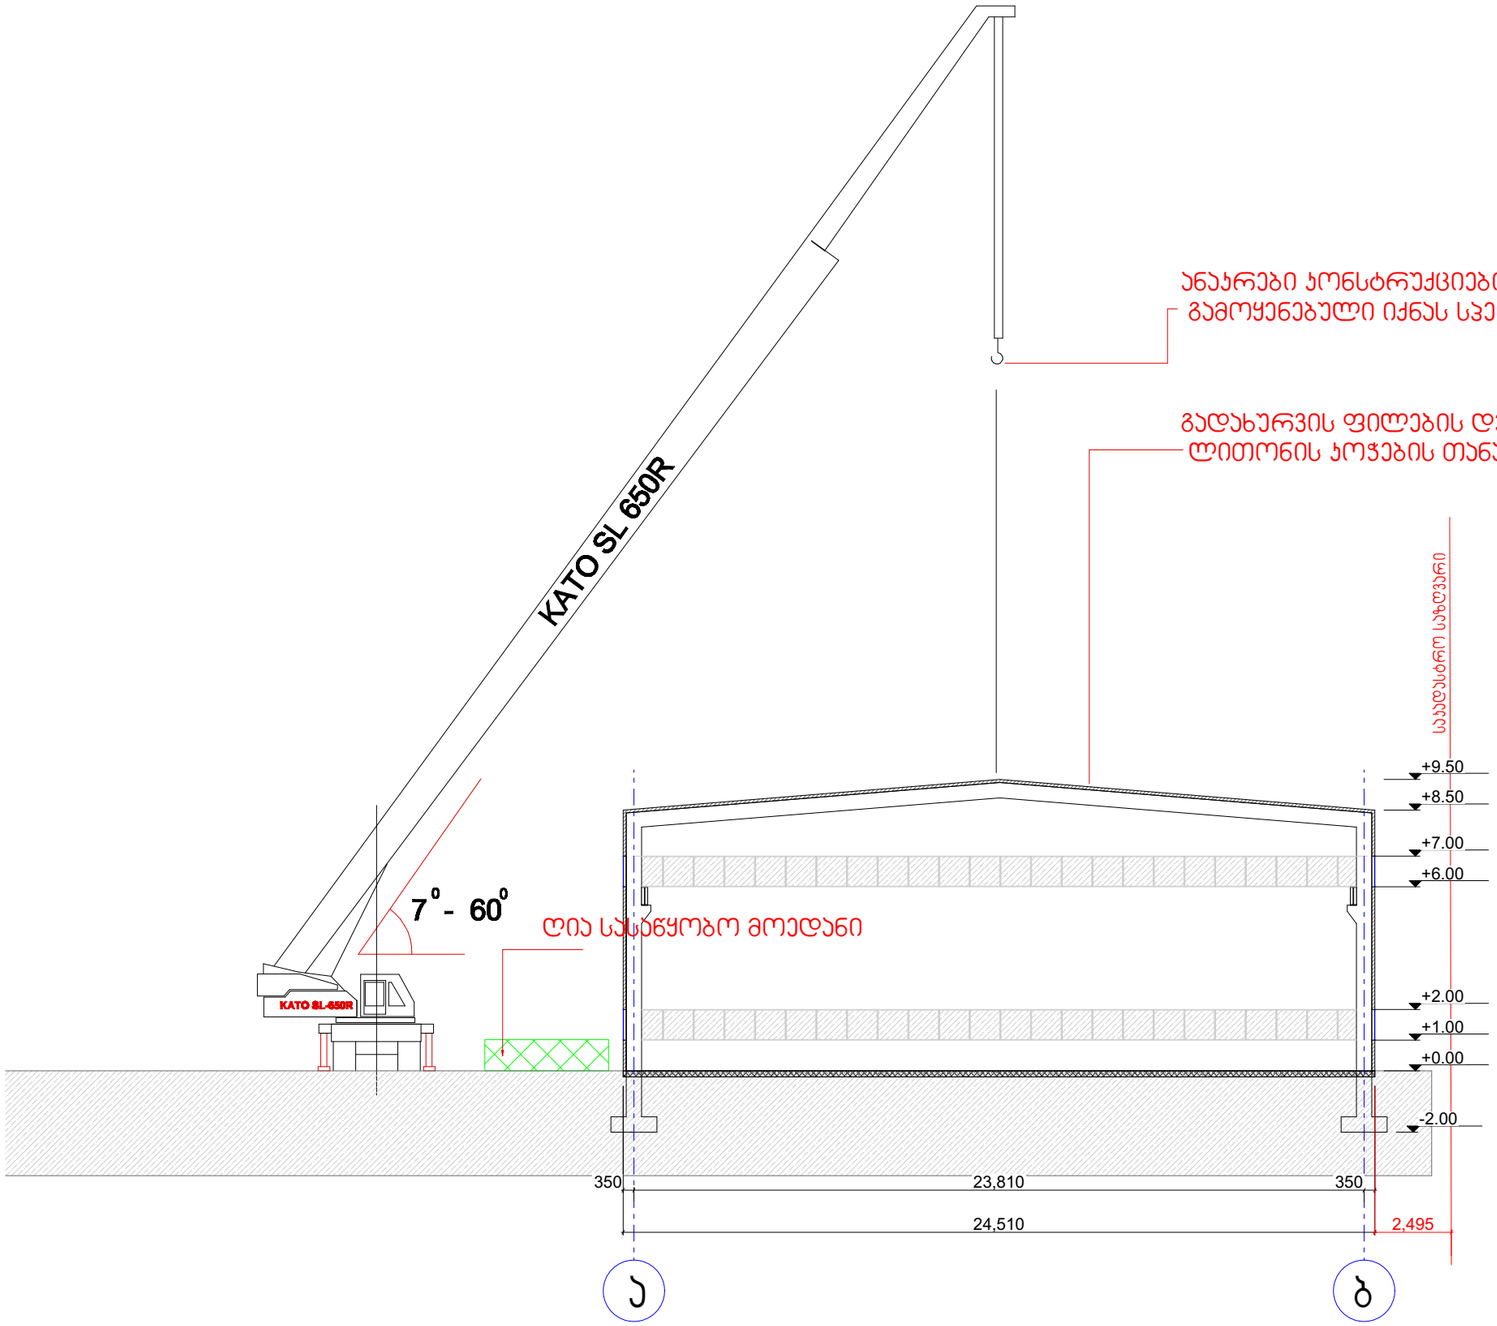

შენიშვნა: 1.სამონტაჟი მექანიზმის მარჯა შეიძლება შეცვლილი იქნას ანალოგიურ მარჯაზე სამშენებლო ორგანიზაციის სურვილის თანახმად
2.ნინამდებარე ნახაზი იხილე განმარტებით ბარათთან ერთად

არქიტექტურული ნაწილი

ჰირობითი აღნიშვნები

შენიშვნები
1. ნახაზზე ზომები მოცემულია მილიმეტრებში
2. მშენებლობის დროს ყველა ცვლილება შეთანხმდეს არქიტექტორთან

დამკვეთი
შ.პ.ს "ჯერი" - ს/კ 205080712

პროექტის სახელწოდება
მრავალ ფუნქციური შენობა

მისამართი
ქ.თბილისი, პასანი ბელიაშვილის ქუჩა: №102

ნაკვეთის საკადასტრო კოდი
(01.13.02.004.191)

N

დირექტორი
გიორგი ქევანიშვილი

არქიტექტორი
გიორგი ქევანიშვილი
ბესიკ თუთბერიძე
დავით ელისბარაშვილი
ბადრი ბუაძე

ARCHIDEA
ARCHITECTURE

შპს "არქიდეა" 401986801
საქართველო,
0179,თბილისი
ჯაბუა ამირეჯიბის
გზატკეცილი №6
ტელ; +995 99 70 80 13

ფურცლის სახელწოდება
ჯრილი 2

ფურცელი A.05.9

მასშტაბი 1:200

ფორმატი / A2 2024 წ.