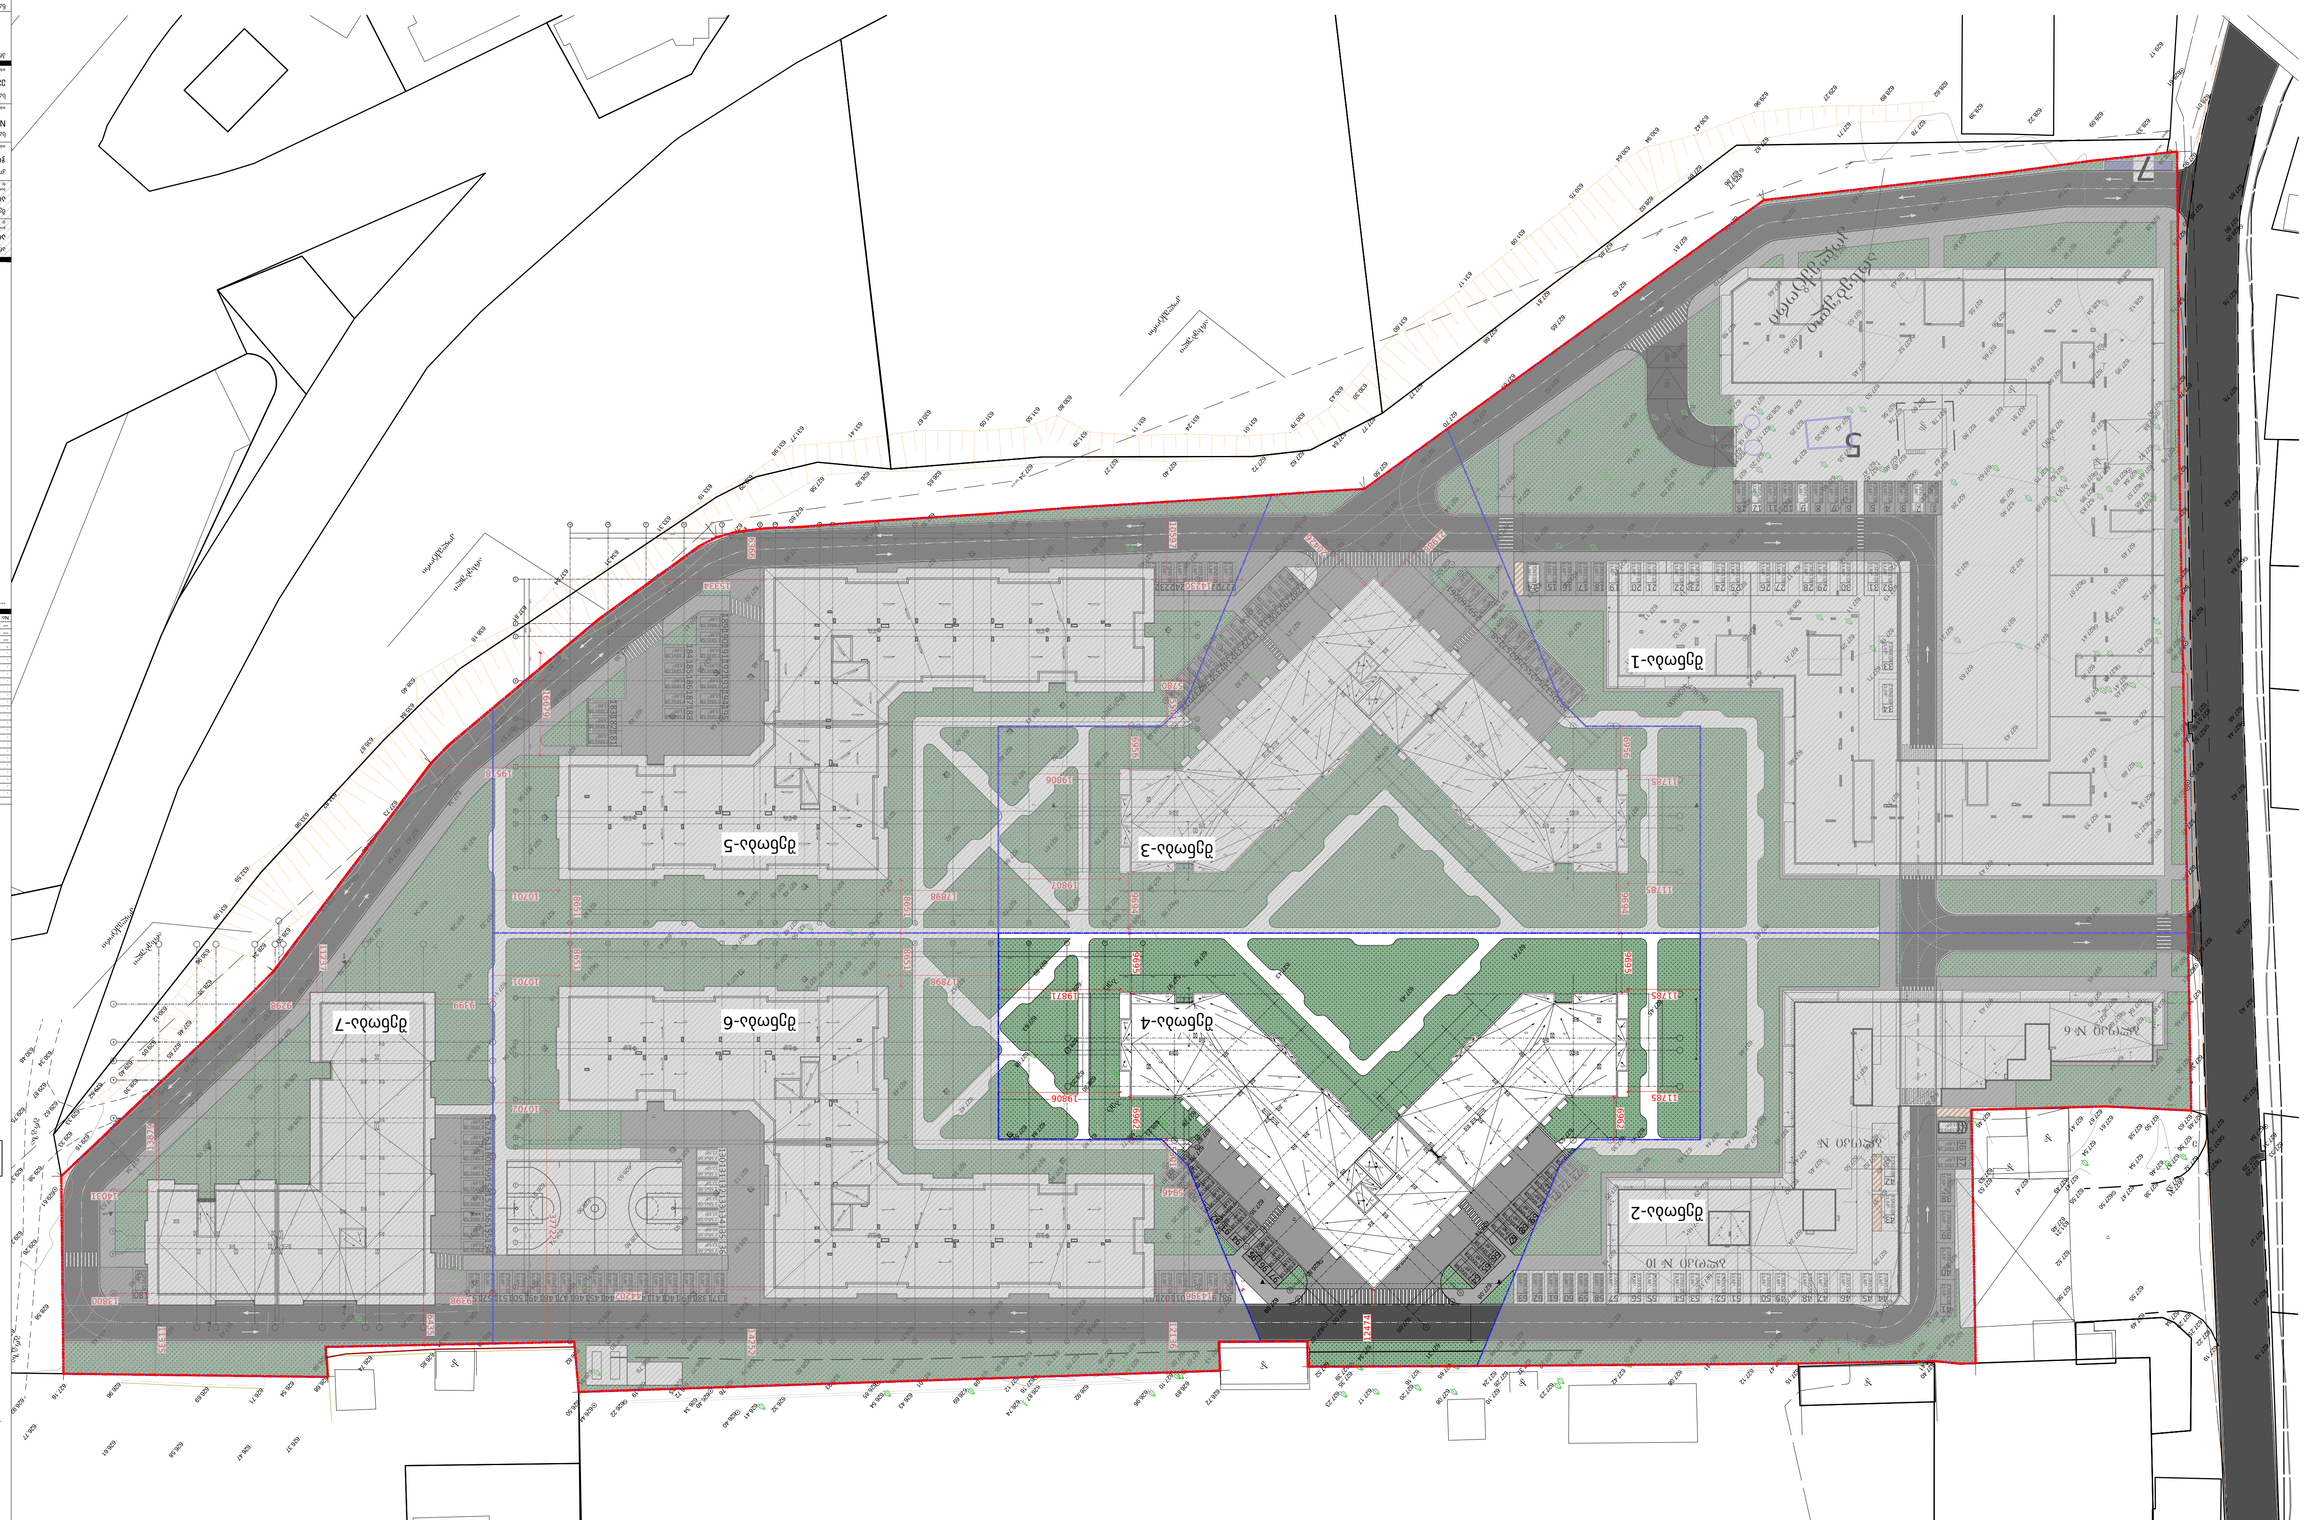

627.09

626.97

627.17

627.11
627.11

627.08

627.17

627.16

626.87

627.16

627.12

626.74
626.69
627.08

627.01

626.43

626.54
626.85
626.93

626.32

626.41

626.40
626.40

626.34
626.76

626.72

626.85

626.19

626.22

626.44

626.95

627.53
627.60

627.60

627.46

627.35

627.54

627.61

627.60

627.25

627.75
627.67
627.60

627.27

627.04

627.13 627.52
627.07

627.23

627.39 627.35
627.34

627.17 627.20 627.16
627.31

627.08

626.85

627.30

627.42

627.43

627.30

627.05

627.05

627.65

627.10 627.08
627.28 627.24

627.34627.48 627.13

627.37

627.08

627.14

627.35

627.55627.41 627.53

627.63 627.30
627.40627.35 627.43 627.44 627.44 627.46

627.41 627.46

627.44 627.45 627.50
627.46

627.52 627.49
627.59

627.65

627.58 627.46

627.53 627.53 627.41

627.40

627.43627.25
627.38

627.40 627.41 627.57
627.52

627.42 627.32
627.25

627.15 627.47
627.33

627.12627.41 627.08
627.27

627.42
627.19

627.23

627.22

627.01

627.19

627.22 627.29

627.16

627.17 627.07

627.24

627.32 627.35

627.25

627.16

627.47

627.21

627.20

627.04

627.34

627.12

627.01

627.28
627.35

626.97

627.21

627.54

627.49 627.47
627.54 627.46 627.57

627.56 627.58 627.41

627.45

627.45 627.36 627.66 627.37 627.67627.64

627.63

627.57 627.54

627.58

627.50 627.61 627.67
627.57

627.43
627.30

627.25 627.10

627.24

627.69

627.33

627.46

627.40

627.45 627.41 627.13

627.48
627.35

627.52

627.45

627.66

627.68
627.78

627.78

627.80

627.79 627.65 627.57 627.65

627.64

627.59

627.48

627.85627.43 627.85

627.56

627.60

627.57

627.34

627.48

627.56

627.52

627.48

626.96

627.08

627.15

627.29

627.19

626.94

626.95

626.73

626.76

626.89

626.92

627.10
627.08

626.92

626.83

626.61

626.67

626.71

626.72

626.80

626.94

627.10

627.29
627.34

627.56

627.76

627.53

627.67

627.70

627.64

627.65
627.46

628.35

628.24
628.30

628.53
628.21

628.08

627.57
627.67

627.73

627.78

627.34

627.30

627.32

627.11

627.04

626.86

626.91

626.74

626.80
626.64

626.71

626.90

627.00

627.14

627.18

627.36

627.47

627.36

627.33
627.91

627.80

627.37

627.48

627.48

627.47

627.28

627.24

627.14

626.93

626.80

626.68

626.77

626.79
626.69

626.79

626.93

627.12

627.27

627.40

627.43

627.55

627.55

627.49

627.39

627.69

627.63

627.47

627.50

627.58

627.58

627.52

627.44

627.34

627.26

627.12

626.97

626.83

626.79

626.70

626.85

627.03

627.14

627.25

627.48 627.51

627.61

627.64
627.61

627.70

627.78

627.62

627.62

627.51

627.48

627.47

627.42
627.37

627.42

627.50

627.41

627.35

627.60

627.43

627.54

627.71

627.45

627.58

627.39

627.38

627.34

627.51

627.58

627.39

627.37

627.33

626.99

626.87

626.85

626.80

626.71

626.81

627.00

627.09

626.90

626.93

626.72

626.89

627.02

627.10
627.07

626.96

626.92

627.02

627.03

627.17

627.48

627.46

627.59

627.49

627.48

627.84

627.58

627.63

628.00
627.69

628.07

628.20

628.30

628.77

628.65
628.23
627.76

627.74

628.05

628.07

627.98

628.33

627.79

627.87

627.97

627.69
627.96

628.03

628.23
627.99

627.76

627.72

627.68
627.61

627.78

627.78

627.75
627.66

627.59

627.66

627.52

627.33

627.42

627.35

627.48

627.54

627.51

627.57

627.19

627.82

627.35

627.21

627.22

627.26

627.09 627.25

627.23

627.37

628.52

627.36 627.20

627.41

627.50

627.45
627.42

627.41

627.35

627.52

627.36

627.46

627.44

627.49
627.47

627.61
627.49

627.51

627.53

627.44

627.45

627.48

627.55

627.46

627.54

627.70

627.56

627.57

627.46

627.52

627.77
627.60

627.58

626.65

626.92

627.24

627.27

627.40

627.72

627.62
627.64

630.43

630.79

631.01

631.24

631.11

631.29

630.80

631.55

631.05

630.67

631.41

631.77

631.98

632.29

633.19

633.31

634.31

637.04

637.81

638.18

638.40

635.84

635.67

634.82

633.98

632.59

631.09

630.96

630.12

629.05

629.40

629.52

626.89

627.01

626.95

626.90

627.42
627.47

627.45

627.46

627.44

627.43

627.27

627.53

627.34
627.19

627.38

627.23

628.30

628.37

629.33

629.15
629.33

629.62
629.87

630.34

630.48

629.75

629.61
629.38

629.33

629.24

629.26

628.58

628.47

626.92

626.77

626.96

627.16

626.58

626.61

626.69

626.47

626.37

626.71

626.54

626.68
626.74

626.58

626.87

627.33

627.23

627.20

626.85
626.58

626.91
626.90

627.12

626.77

626.98

626.82

626.50

627.66 627.65

627.65

627.60

627.63 627.84 627.33

627.29

627.27

627.21

627.18 627.19 627.22 627.25 627.29 627.34 627.49

627.55

627.55 627.50 627.47 627.31627.38 627.33
627.32

627.34

627.34
627.31

627.29
627.31

627.34

627.38

627.64

627.61

627.39 627.40

627.36 627.34

627.47

627.42

627.44
627.48

627.73 627.52
627.51 627.54

627.51

627.55 627.64 627.57

627.62

627.78

627.76

628.06 627.80

627.85

627.95

629.17

628.61

628.01

627.90628.34

628.28 627.88

627.78

627.75 628.12

627.95

627.88

627.74

627.92

627.68 627.78

627.40 627.39 627.39

627.07 627.15

627.34

627.41 627.43

627.63

627.21 627.35

627.25 627.21 627.12

627.13

627.71

627.18 627.25

627.11

627.14

627.17

626.99

627.21

627.45

627.20

627.15

627.15 627.18

627.13

627.32
627.11

627.17 627.16

627.07 627.11

627.13

627.11 626.96 627.13
627.15

627.57 627.77 627.61 627.56

627.55

627.53 627.37 627.26

627.14

627.23 627.18 627.17

627.23 627.20

627.38

627.27 627.25 627.23
627.60

627.36

627.25 627.42

627.35

627.45 627.47 627.49 627.46

627.46 627.23 627.26
627.64 627.67

627.78 627.74 627.56

628.20

628.35 627.97

628.24

628.34 627.73

627.89 627.65

627.56

627.92 627.90

627.95

627.92

627.87

627.83 627.86
627.75 627.82

627.94627.89 627.91

627.62

627.80
627.88

627.81

627.65

627.55

627.47

627.49

627.52

627.60 627.53
627.45

627.53

627.51

627.48

627.45

627.46

627.44

627.58

627.70

627.61

627.68

627.49

627.63

627.54

627.59

627.59

627.52

627.55

627.56 627.47 627.64

627.59

627.52

627.54 627.55

627.56

627.77

627.77

627.70

627.69

627.66

627.81

627.65

627.62

627.85

628.02

627.81
627.74

627.86 627.86

627.82

627.58
627.62

627.71 627.78

627.62 627.58 628.27 627.94

628.33 628.09 628.22 628.39
628.62 628.89 629.27 629.96

630.42 630.94

630.64

630.75

631.09

631.17

631.60

630.30

ბეტ

qa

qs

qa

qa

qa qa
qa

qa

ბეტ
a

გრ.გზა

გრ.გზა

გრ.გზა

a

a

a

a

a

a

a

a

a
a

დაჭაობებული

დაჭაობებული

ბეტ

ბეტ

ბეტ

ბეტ

627.11

მანქანის სახელოსნო ორმო

627.43

627.43

627.43

627.43

627.43

627.43

627.41

627.41

627.45

627.45

627.46

627.46

627.46

627.71

627.71

627.43

627.43

627.43

627.42

627.42

627.42

ცოცხალი ღობე

კომუნიკაციის

qa

გაუქმებული
კოლექტორი

არსებული
კოლექტორი

არსებული
კოლექტორი

არსებული
კოლექტორი

არსებული კოლექტორი

'

'

e

1

5

7

GSPublisherVersion 0.11.100.100

10,00 %
3,500 m

631.21

625.66

626.05

626.20

625.77

სერვიტუტი

476750 4620800

628.304
628.509

628.114

627.531

628.398

627.810

629.594

42

43

44 45 46 47 48 49 50 51 52 53 54 55 56 57

32 31 30 29 28 27 26 25 24 23 22 21 20

33

34 3,500 m 10,00 %

16,00 % 12,252 m

5,063 m 16,00 %

35 36 37

38

39

40

41
58 59 60 61 62 63

64
65
66
67

68 69 70
71 72
73

75

76

77

78

79

80 81

82

83 84
85
86
87
88
89
90
91

92 93

88 89

90

91

92 93 94

95 96 97

137138139 140141142143144145146147148149150151152153

154 155 156 157 158 159 160 161 162

163164 165166 167168

169170 171 172173 174175 176177 178179 180

183182181 184185186187188 189190191192193194195

228

227226225224223222

229230231

232233234235236237238

239
240
241
242
243

244
245

246

247

248

249

250

251

252253254255256257258
259260261 2.5მX5.5მ 13,8მ

2 2.5მX5.5მ 13,8მ

2 2.5მX5.5მ 13,8მ

2 2.5მX5.5მ 13,8მ

2 2.5მX5.5მ 13,8მ

2 2.5მX5.5მ 13,8მ

2 2.5მX5.5მ 13,8მ

2 2.5მX5.5მ 13,8მ

2 2.5მX5.5მ 13,8მ

2 2.5მX5.5მ 13,8მ

2 2.5მX5.5მ 13,8მ

2 2.5მX5.5მ 13,8მ

2 2.5მX5.5მ 13,8მ

2 2.5მX5.5მ 13,8მ

2 2.5მX5.5მ 13,8მ

2 2.5მX5.5მ 13,8მ

2 2.5მX5.5მ 13,8მ

2 2.5მX5.5მ 13,8მ

2 2.5მX5.5მ 13,8მ 2.5მ

2 X6.0მ 15.0მ

2 2.5მX6.0მ 15.0მ
2 2.5მX6.0მ 15.0მ
2 2.5მX6.0მ 15.0მ

2

2.5მX5.5მ

13,8მ2 2.5მX5.5მ
13,8მ2 3.5მX5.5მ

21.0მ

2 3.5მX6.0მ 21.0მ

2 3.5მX6.0მ 21.0მ

2

2.5მX5.5მ

13,8მ2

2.5მX5.5მ

13,8მ2

2.5მX5.5მ

13,8მ2

2.5მX5.5მ

13,8მ2

2.5მX5.5მ

13,8მ2

2.5მX5.5მ

13,8მ2

2.5მX5.5მ

13,8მ2

2.5მX5.5მ

13,8მ2

2.5მX5.5მ

13,8მ2

2.5მX5.5მ

13,8მ2

2.5მ

2.5მX5.5მ

13,8მ2

2.5მX5.5მ

13,8მ2

2.5მX5.5მ

13,8მ2

2.5მX5.5მ

13,8მ2

2.5მX5.5მ

13,8მ2

2.5მX5.5მ

13,8მ2

2.5მX5.5მ

13,8მ2

2.5მX5.5მ

13,8მ2

2.5მX5.5მ
13,8მ2 2.5მX5.5მ

13,8მ2

2.5მX5.5მ

13,8მ2
2.5მX5.5მ
13,8მ2 2.5მX5.5მ

13,8მ2
2.5მX5.5მ

13,8მ2
2.5მX5.5მ

13,8მ

2

2.5მX5.5მ

13,8მ
2 2.5მX5.5მ

13,8მ

2

2.5მX5.5მ

13,8მ
2 2.5მX5.5მ

13,8მ

2

2.5მX5.5მ

13,8მ
2 2.5მX5.5მ

13,8მ
2 2.5მX5.5მ

13,8მ

2

2.5მX5.5მ

13,8მ
2 2.5მX5.5მ

13,8მ
2 2.5მX5.5მ

13,8მ
2 2.5მX5.5მ

13,8მ
2 2.5მX5.5მ

13,8მ
2 2.5მX5.5მ

13,8მ
2 2.5მX5.5მ

13,8მ

2 2.5მX5.5მ 13,8მ

2 2.5მX5.5მ 13,8მ

2 2.5მX5.5მ 13,8მ

2 2.5მX5.5მ 13,8მ

2 2.5მX5.5მ 13,8მ

2 2.5მX5.5მ 13,8მ

2 2.5მX5.5მ 13,8მ

2 2.5მX5.5მ 13,8მ

2 2.5მX5.5მ 13,8მ

2 2.5მX5.5მ 13,8მ

2 2.5მX5.5მ 13,8მ

2 2.5მX5.5მ 13,8მ

2 2.5მX5.5მ 13,8მ

2 2.5მX5.5მ 13,8მ

2 2.5მX5.5მ 13,8მ

2 2.5მX5.5მ 13,8მ

2 2.5მX5.5მ 13,8მ

2 2.5მX5.5მ 13,8მ

2 2.5მX5.5მ 13,8მ

2 2.5მX5.5მ 13,8მ

2 2.5მX5.5მ 13,8მ

2 2.5მX5.5მ 13,8მ

2 2.5მX5.5მ 13,8მ

2 2.5მX5.5მ 13,8მ

2 2.5მX5.5მ 13,8მ

2 2.5მX5.5მ 13,8მ

2 2.5მX5.5მ 13,8მ

2 2.5მX5.5მ 13,8მ

2 2.5მX5.5მ 13,8მ

2 2.5მX5.5მ 13,8მ

2

2.5მX5.5მ
13,8მ

2 2.5მX5.5მ

13,8მ

2 2.5მX5.5მ

13,8მ

2 2.5მX5.5მ

13,8მ

2 2.5მX5.5მ

13,8მ

2 2.5მX5.5მ

13,8მ

2 2.5მX5.5მ

13,8მ

2 2.5მX5.5მ

13,8მ

2 2.5მX5.5მ

13,8მ

2

2.5მX5.5მ
13,8მ

2 2.5მX5.5მ

13,8მ

2

2.5მX5.5მ
13,8მ

2

2.5მX5.5მ
13,8მ

2

2.5მX5.5მ
13,8მ

2

2.5მX5.5მ
13,8მ

2

2.5მX5.5მ
13,8მ

2 2.5მX5.5მ

13,8მ

2 2.5მX5.5მ

13,8მ

2 2.5მX5.5მ

13,8მ

2

2.5მX5.5მ
13,8მ

2

2.5მX5.5მ
13,8მ

2

2.5მX5.5მ
13,8მ

2 2.5მX5.5მ

13,8მ

2

2.5მX5.5მ
13,8მ

2

2.5მX5.5მ
13,8მ

2

2.5მX5.5მ
13,8მ

2

2.5მX5.5მ
13,8მ

2

2.5მX5.5მ
13,8მ

2

2.5მX5.5მ
13,8მ

2

2.5მX5.5მ
13,8მ

2 2.5მX5.5მ 13,8მ

2 2.5მX5.5მ 13,8მ

2 2.5მX5.5მ 13,8მ

2 2.5მX5.5მ 13,8მ

2 2.5მX5.5მ 13,8მ

2 2.5მX5.5მ 13,8მ

2

2.5მX5.5მ

13,8მ

2

2.5მX5.5მ

13,8მ

2

2.5მX5.5მ

13,8მ

2

2.5მX5.5მ

13,8მ

2

2.5მX5.5მ

13,8მ

2

2.5მX5.5მ

13,8მ

2

2.5მX5.5მ

13,8მ

2

2.5მX5.5მ

13,8მ

2

2.5მX5.5მ

13,8მ

2

2.5მX5.5მ

13,8მ

2

2.5მX5.5მ

13,8მ

2

2.5მX5.5მ

13,8მ
2.5მ
2 X5.5მ

13,8მ

2

2.5მX5.5მ

13,8მ

2

2.5მX5.5მ

13,8მ

2

2.5მX5.5მ

13,8მ2

2.5მX5.5მ
13,8მ 2.5მ 2X5.5მ

13,8მ2 2.5მX5.5მ

13,8მ2

2.5მX5.5მ

13,8მ2

2.5მX5.5მ

13,8მ2

2.5მX5.5მ

13,8მ2

2.5მX5.5მ

13,8მ2

2.5მX5.5მ

13,8მ2

2.5მX5.5მ

13,8მ2

2.5მX5.5მ

13,8მ2

2.5მX5.5მ

13,8მ2

2.5მX5.5მ

13,8მ2

2.5მX5.5მ

13,8მ2

2.5მX5.5მ

13,8მ2

2.5მX5.5მ

13,8მ2

2.5მX5.5მ

13,8მ2

2.5მX5.5მ

13,8მ2

2.5მX5.5მ

13,8მ2 3.5მX6.0მ 21.0მ

2 2.5მX5.5მ 13,8მ

2 2.5მX5.5მ 13,8მ

2 2.5მX5.5მ 13,8მ

2 2.5მX5.5მ 13,8მ

2 2.5მX5.5მ 13,8მ

2 2.5მX5.5მ 13,8მ

2 2.5მX5.5მ 13,8მ

2 2.5მX5.5მ 13,8მ

2 2.5მX5.5მ 13,8მ

2 2.5მX5.5მ 13,8მ

2 2.5მX5.5მ 13,8მ

2 2.5მX5.5მ 13,8მ

2 2.5მX5.5მ 13,8მ

2 2.5მX5.5მ 13,8მ

2 2.5მX5.5მ 13,8მ

2 2.5მX5.5მ 13,8მ

2 2.5მX5.5მ 13,8მ

2 2.5მX5.5მ 13,8მ

2 2.5მX6.0მ 15.0მ

2 2.5მX6.0მ 15.0მ

2 2.5მX5.5მ 13,8მ

2 2.5მX5.5მ 13,8მ

2 2.5მX5.5მ 13,8მ

2 2.5მX5.5მ 13,8მ

2 2.5მX5.5მ 13,8მ

2 2.5მX5.5მ 13,8მ

2 2.5მX5.5მ 13,8მ

2 2.5მX5.5მ 13,8მ

2 2.5მX5.5მ 13,8მ

2 2.5მX5.5მ 13,8მ

2 2.5მX5.5მ 13,8მ

2 2.5მX5.5მ 13,8მ

2 2.5მX5.5მ 13,8მ

2

1 2 3 4 5 6 7 8 9 10 11 12

18 17 16 15 14

13

19

ბლოკი # 6

ბლოკი #

ბლოკი # 10

98 99 100101102103 2.5მX5.5მ 13,8მ

2 2.5მX5.5მ 13,8მ

2 2.5მX5.5მ 13,8მ

2 2.5მX5.5მ 13,8მ

2 2.5მX5.5მ 13,8მ

2 2.5მX5.5მ 13,8მ
2 1042.5მx5.0მ 12.5მ

2 1052.5მx5.0მ 12.5მ

2 1062.5მx5.0მ 12.5მ

2 1072.5მx5.0მ 12.5მ

2 1082.5მx5.0მ 12.5მ

2 1092.5მx5.0მ 12.5მ

2 1102.5მx5.0მ 12.5მ

2 1112.5მx5.0მ 12.5მ

2 1122.5მx5.0მ 12.5მ

2 1132.5მx5.0მ 12.5მ

2 1142.5მx5.0მ 12.5მ

2 1152.5მx5.0მ 12.5მ

2 1162.5მx5.0მ 12.5მ

2 1172.5მx5.0მ 12.5მ

2 1182.5მx5.0მ 12.5მ

2 1194.0მx5.0მ 20.0მ

2 1202.5მx5.0მ 12.5მ

2 1214.0მx5.0მ 20.0მ

2 1222.5მx5.0მ

12.5მ

2 1232.5მx5.0მ

12.5მ

2

1244.0მx5.0მ 20.0მ

2 1252.5მx5.0მ 12.5მ

2 1262.5მx5.0მ 12.5მ

2 1272.5მx5.0მ 12.5მ

2 1282.5მx5.0მ 12.5მ

2

1295.0მx5.5მ 27.5მ

2 1302.5მx5.0მ

12.5მ

2 1312.5მx5.0მ

12.5მ

2 1322.5მx5.0მ

12.5მ

2 1332.5მx5.0მ

12.5მ

2 1342.5მx5.0მ

12.5მ

2 1352.5მx5.0მ

12.5მ

2 1362.5მx5.0მ

12.5მ

2

221 12.5მ 2.5მx5.0მ

2 220 12.5მ 2.5მx5.0მ

2 219 12.5მ 2.5მx5.0მ

2 218 12.5მ 2.5მx5.0მ

2 217 12.5მ 2.5მx5.0მ

2 216 12.5მ 2.5მx5.0მ

2 215 12.5მ 2.5მx5.0მ

2 214 12.5მ 2.5მx5.0მ

2 213 12.5მ 2.5მx5.0მ

2 212 12.5მ 2.5მx5.0მ

2 211 12.5მ 2.5მx5.0მ

2 210 12.5მ 2.5მx5.0მ

2 209 12.5მ 2.5მx5.0მ

2 208 12.5მ 2.5მx5.0მ

2 207 12.5მ 2.5მx5.0მ

2 206 20.0მ 4.0მx5.0მ

2

205 12.5მ 2.5მx5.0მ

2 204 20.0მ 4.0მx5.0მ

2

201 20.0მ 4.0მx5.0მ

2 200 12.5მ 2.5მx5.0მ

2 199 12.5მ 2.5მx5.0მ

2 198 12.5მ 2.5მx5.0მ

2 197 12.5მ 2.5მx5.0მ

2

196 27.5მ 5.0მx5.5მ

2 2022.5მx5.0მ

12.5მ

2 2032.5მx5.0მ

12.5მ

2

(645.40) SSL 17.90

FFL 18.00

1
A-301

1
A-302

1
A-303

1
A-207

ა 7250 2100 7250 6700 600 6700 7250 2100 7250

6200

ა ბ გ დ ე ვ ზ თ ი კ ლ

6200 6200 6200 6200 6200 6200 7250 2100 7250

მ ნ ო პ ღ რ

60000

10

9
8

7

4

3
2

1

2500 6200 6200 6200 6200 6200 16600 30600

33500 7250 2100 7250 6700 600 6700 7250 2100 7250 16600 30600

6200 6200 6200 6200 6200 6200 6200 7250 2100 7250

60000
2500 6200 6200 6200 6200 6200

33500 ბ გ დ ე ვ ზ თ ი კ ლ მ ნ ო პ ჟ რ

1

2

3

4

7

8

9

10

5

6
5

6

1
A-201

1
A-202

1
A-208

1
A-203

1
A-204

1
A-205

1
A-206

(645.40) SSL 17.90

FFL 18.00

(645.40) SSL 17.90

FFL 18.00

(645.40) SSL 17.90

FFL 18.00

დახრა 2%

დახრა 2%

დახრა 2% დახრა 2% დახრა 2%

დახრა 2% დახრა 2%

დახრა 2%

დახრა 2%

დახრა 2%

დახრა 2%

დახრა 2%

დახრა 2%

დახრა 2%

დახრა 2%

დახრა 2%

დახრა 2%

დახრა 2%

დახრა 2%

დახრა 2%

დახრა 2%
დახრა 2%

დახრა 2%

დახრა 2%

დახრა 2% დახრა 2% დახრა 2% დახრა 2%

დახრა 2%

დახრა 2%

დახრა 2%

დახრა 2%

დახრა 2%

დახრა 2%

დახრა 2%

დახრა 2%

დახრა 2%

დახრა 2%

დახრა 2%

დახრა 2%

დახრა 2%

10597 6366

15334 5501

5780

14230

17898 8651 8651

10701 16679

19518

(645.40) SSL 17.90

FFL 18.00

1

A-301

1

A-302

1

A-303

1

A-207

ა 7250 2100 7250 6700 600 6700 7250 2100 7250

6200

ა ბ გ დ ე ვ

ზ თ ი კ ლ

6200 6200 6200 6200 6200 6200 7250 2100 7250

მ ნ ო პ ღ რ

60000

10

9

8

7

4

3

2

1

2500 6200 6200 6200 6200 6200 16600 30600

33500 7250 2100 7250 6700 600 6700 7250 2100 7250 16600 30600

6200 6200 6200 6200 6200 6200 6200 7250 2100 7250
60000

2500 6200 6200 6200 6200 6200

33500 ბ გ დ ე ვ ზ თ ი კ ლ მ ნ ო პ ჟ რ

1

2
3

4

7

8
9

10

5
6

5
6

1

A-201

1

A-202

1

A-208

1

A-203

1

A-204

1

A-205

1

A-206

(645.40) SSL 17.90

FFL 18.00

(645.40) SSL 17.90

FFL 18.00

(645.40) SSL 17.90

FFL 18.00

დდდდდ 2%

დდდდდ 2%
2% დდდდდ დდდდდ 2% 2%

2% დდდდდ დდდდდ 2% დდდდდ 2%

დდდდდ 2%

2% დდდდდ

2% დდდდდ

დდდდდ 2%

დდდდდ 2% დდდდდ 2% დდდდდ 2% 2% 2% დდდდდ 2%

დდდდდ 2%

2% დდდდდ 2%

დდდდდ 2%

2% დდდდდ 2% დდდდდ დდდდდ 2% 2%

დდდდდ 2% დდდდდ 2% 2% დდდდდ 2% დდდდდ 2% 2% დდდდდ 2% დდდდდ 2% 2%

2% დდდდდ

დდდდდ 2% 2%

2% დდდდდ დდდდდ 2% დდდდდ 2%

12136 14252

44202 37722

10702 5501

5946

14396

10701 8651

17898 8651

13

14

15

16

18

19

20

21

12

11

10

6

5

4

1 3 2 22 23

7
8
9

17

620

620 620 290 60

6959 620 620 620 620

620 620 620 290 60 560 1690 510 200 590 590 200 720 290 620 620 620 620 7200 2000 5900 7200 2000 5900

42815 15100

4280 15100

6876 2750

200
7000 1900

20426 6956

11785

11785 9694 9694

19807

19806 6956
+20.350

+19.70

დდდდდ 3-3 დდდდდ 3-3 დდდდდ დდდდდ 2-2 დდდდდ დდდდდ 2-2 დდდდდ დდდდდ 3-3 დდდდდ დდდდდ 3-3

2%
2%

2%
2%

2%
2%

2%

2%
2%

2%
2%

2%

2%
2%

2% 2%

2%

2%
2%

2%

2%

2%
2%
2%

2% 2%

2%

2%

2% 2%
2%
2% 2%
2%
2%

2%

2%

2%

2%

2%

2%
2%

2%

2%
2%

2%

2%

2%
2%
2%

2%

2%

2%
2%

2%

2%

2%

2%

2%
2%

2%

2%

2%
2%
2%
2%

21988

13
14
15

16

18

19

20

21

12

11
10

6

5

4

1 3 2 22 23

7

8

9
17

6200 620 620

2900 60

6959 620 620 620 620

620 620 620 290 60 560 1690 510 200 590 590 200 720 290 620 620
620 620 7200 2000 5900 7200 2000 5900

42815 15100

4280 15100

6876 2750

200

7000 1900 9695

11785

11785 9695

19871

19806 12474

+20.350

+19.70

დდდდდ 3-3 დდდდდ 3-3 დდდდდ დდდდდ 3-3 დდდდდ დდდდდ 3-3 დდდდდ დდდდდ 2- დდდდდ დდდდდ 2-

2%

2%
2%

2%

2%

2%
2%
2%

2%
2%

2%

2%

2%

2%

2% 2%

2%

2%

2%
2%

2%
2%

2%

2%

2% 2%

2%

2%

2% 2%

2%

2% 2%

2%

2%
2%

2%

2%

2%
2%
2%

2%
2%
2%

2%
2%
2%
2%

2%

2%

2%
2%

2%

2%

2%
2%

2%
2%
2%

2%
2%
2%

2%

2%

2%

2% 6962 6962
1 1

2 2

3 3

4 4

5 5

6 6

7 7

9 9

10 10 13800

14031 13879 11335 6435

9398

9399 S-28 S-28 S-29 S-29

S-28 S-28

8 8

დდდდდ 2%

დდდდდ 2%

დდდდდ 2% დდდდდ 2%

დდდდდ 2%

დდდდდ 2%

დდდდდ 2%

დდდდდ 2%

დდდდდ 2%
დდდდდ 2%

დდდდდ 2%

დდდდდ 2%

დდდდდ 2%

დდდდდ 2%

დდდდდ 2%

დდდდდ 2%

დდდდდ 2%
დდდდდ 2%

დდდდდ 2%

დდდდდ 2%

დდდდდ 2%

დდდდდ 2%

2% 2%

2%

2% 11237

9298

შენობა-1

შენობა-2

შენობა-5

შენობა-4

შენობა-3

შენობა-6 შენობა-7

არქტური

www.arqturi.ge

ბორჯომის რაიონი, დაბა ბაკურიანი, დ. აღმაშენებლის #21

T + 995 595 64 00 00

ჯითი ინჯინერინგი

www.--- T + 995 598 54 22 96 თბილისი, ანა პოლიტკოვსკაიას ქ. # 20 Nexus Mep

www.--- T + 995 595 80 67 27 თბილისი, ჭიწინაძის ქუჩის მიმდებარედ

ბეჭედი:

ნახაზის კოდი: რევიზია: სტატუსი:

მასშტაბი: გვერდის #:

ფაილი:

დახაზა: შეამოწმა:

პროექტის #:

ნახაზის დასახელება:

No: თარიღი: რევიზია: გამოსცა:

პროექტის დასახელება:

არქტური

www.arqturi.ge

ევროპროექტი
www.--- T + 995 595 651 556 თბილისი, ბურძგლას ქ. # 12

არქიტექტურა

შემსრულებელი

კონსტუქციები

საინჟინრო ქსელები

სახანძრო უსაფრთხოება და 41 დადგენილება

ბორჯომის რაიონი, დაბა ბაკურიანი, დ. აღმაშენებლის ქ. #21

T + 995 595 64 00 00

დამკვეთი:

---:

გენგეგმა

1

მასშტაბი 1:500

ლისი არქტური
ქ. თბილისი, ფერმწერთა ქ. # 111

ქ. თბილისი, ფერმწერთა ქ. # 111

საკადასტრო კოდი: 01.14.16.008.073

შპს "არქტური ლისი"
ბორჯომის რაიონი, დაბა ბაკურიანი,
დ. აღმაშენებლის #21

გენგეგმა
---

GZ

000 MD A-002

1:500 @ A1

GZ PRO-001

--- ---

--- ---

--- ---

- - .

. . . .

.

.

. .

. . . .

. . . .

.

.

. .

AK

.

.

.

-