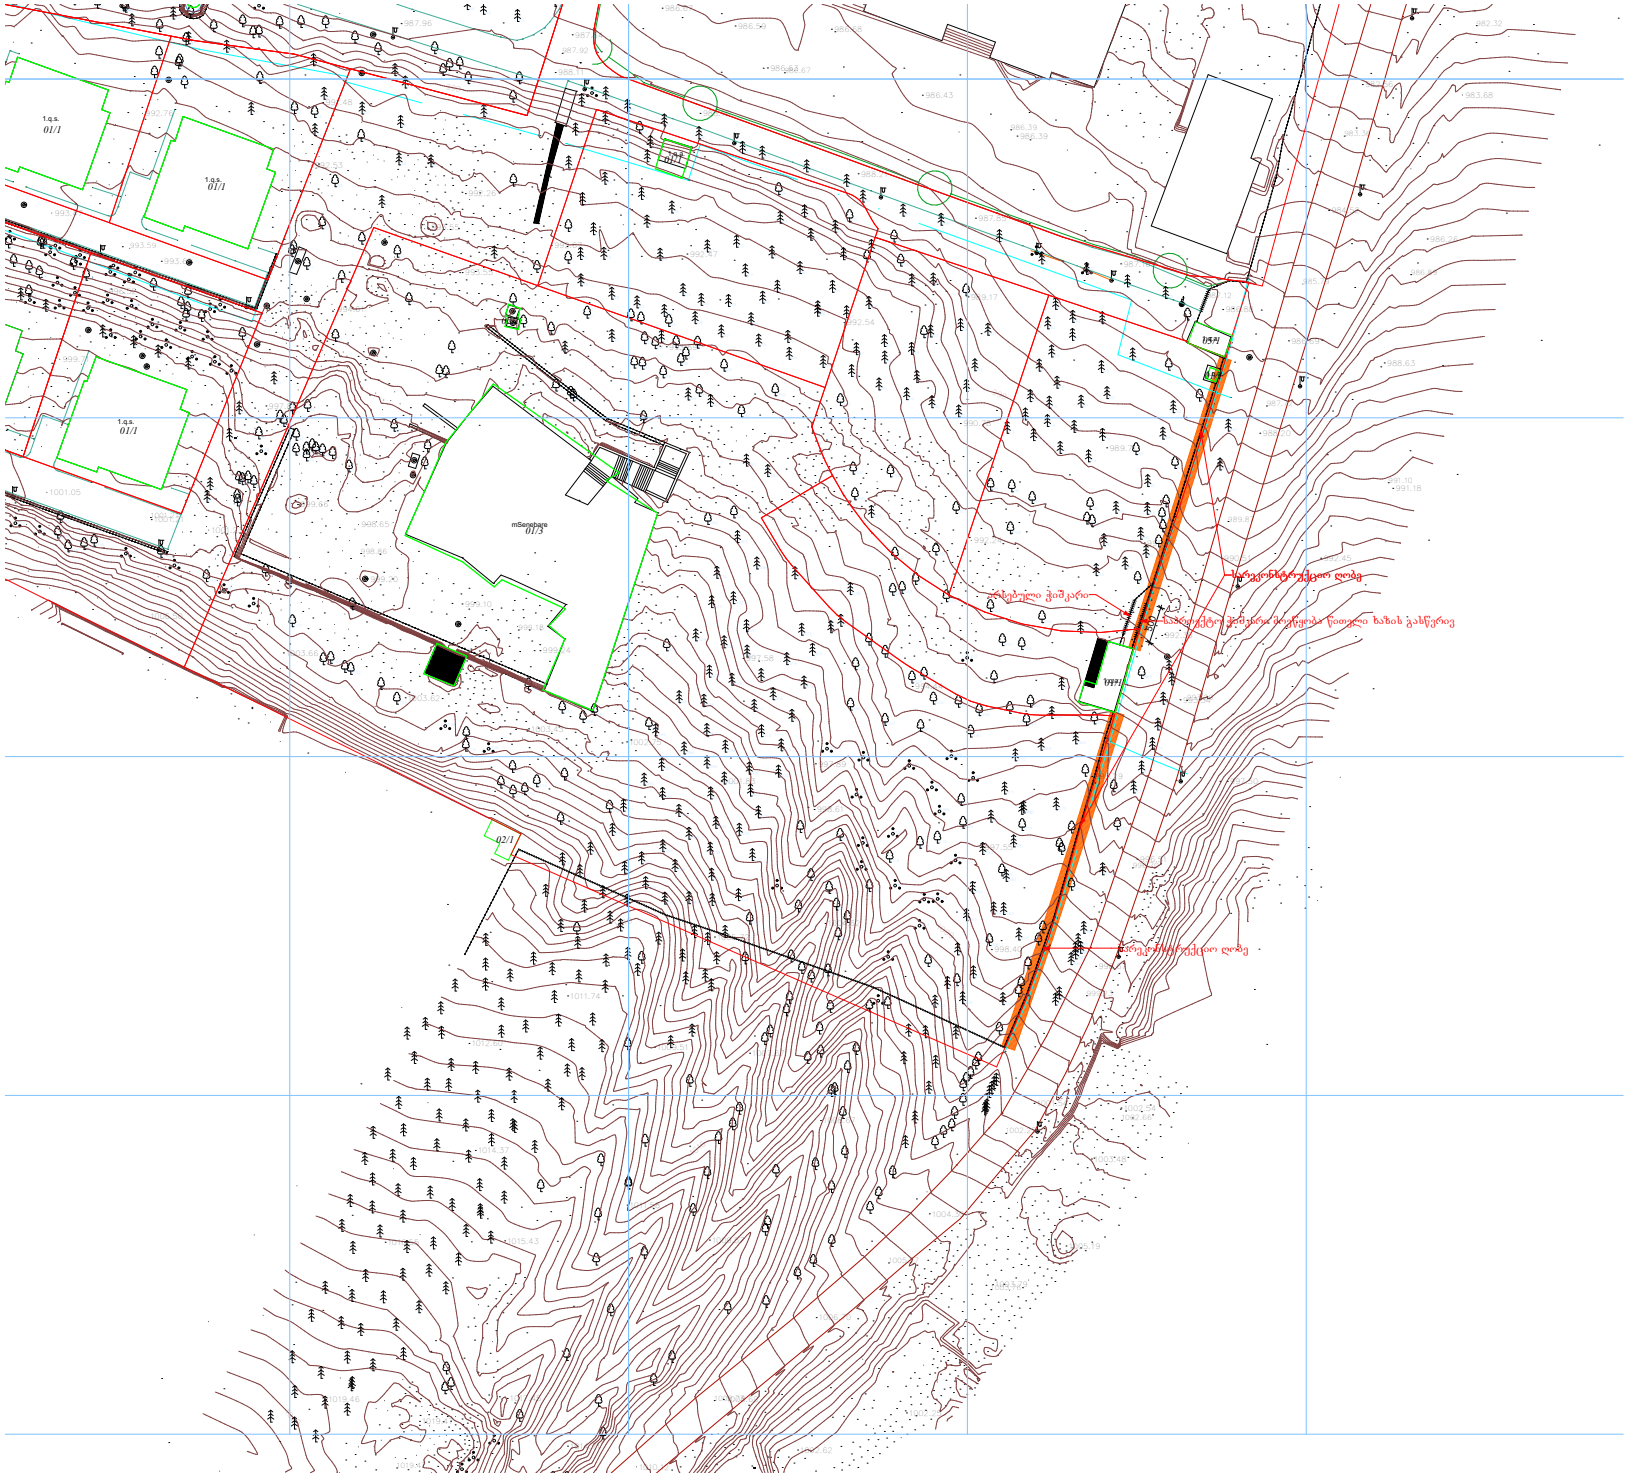

1.q.s.
01/1
mSenebare
01/3
02/1

მოეწყობა არაყრუ, გამჭოლი ღობე და ჭიშკარი

ღობე

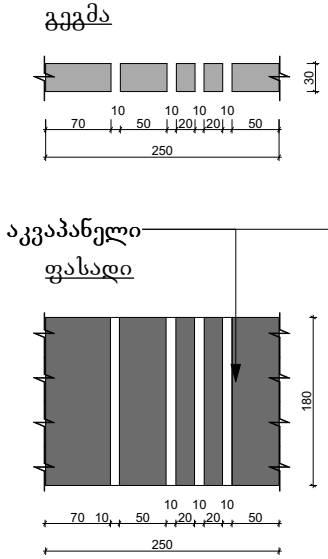



ჭიშკარი




ლითონის ფურცელი
180
29

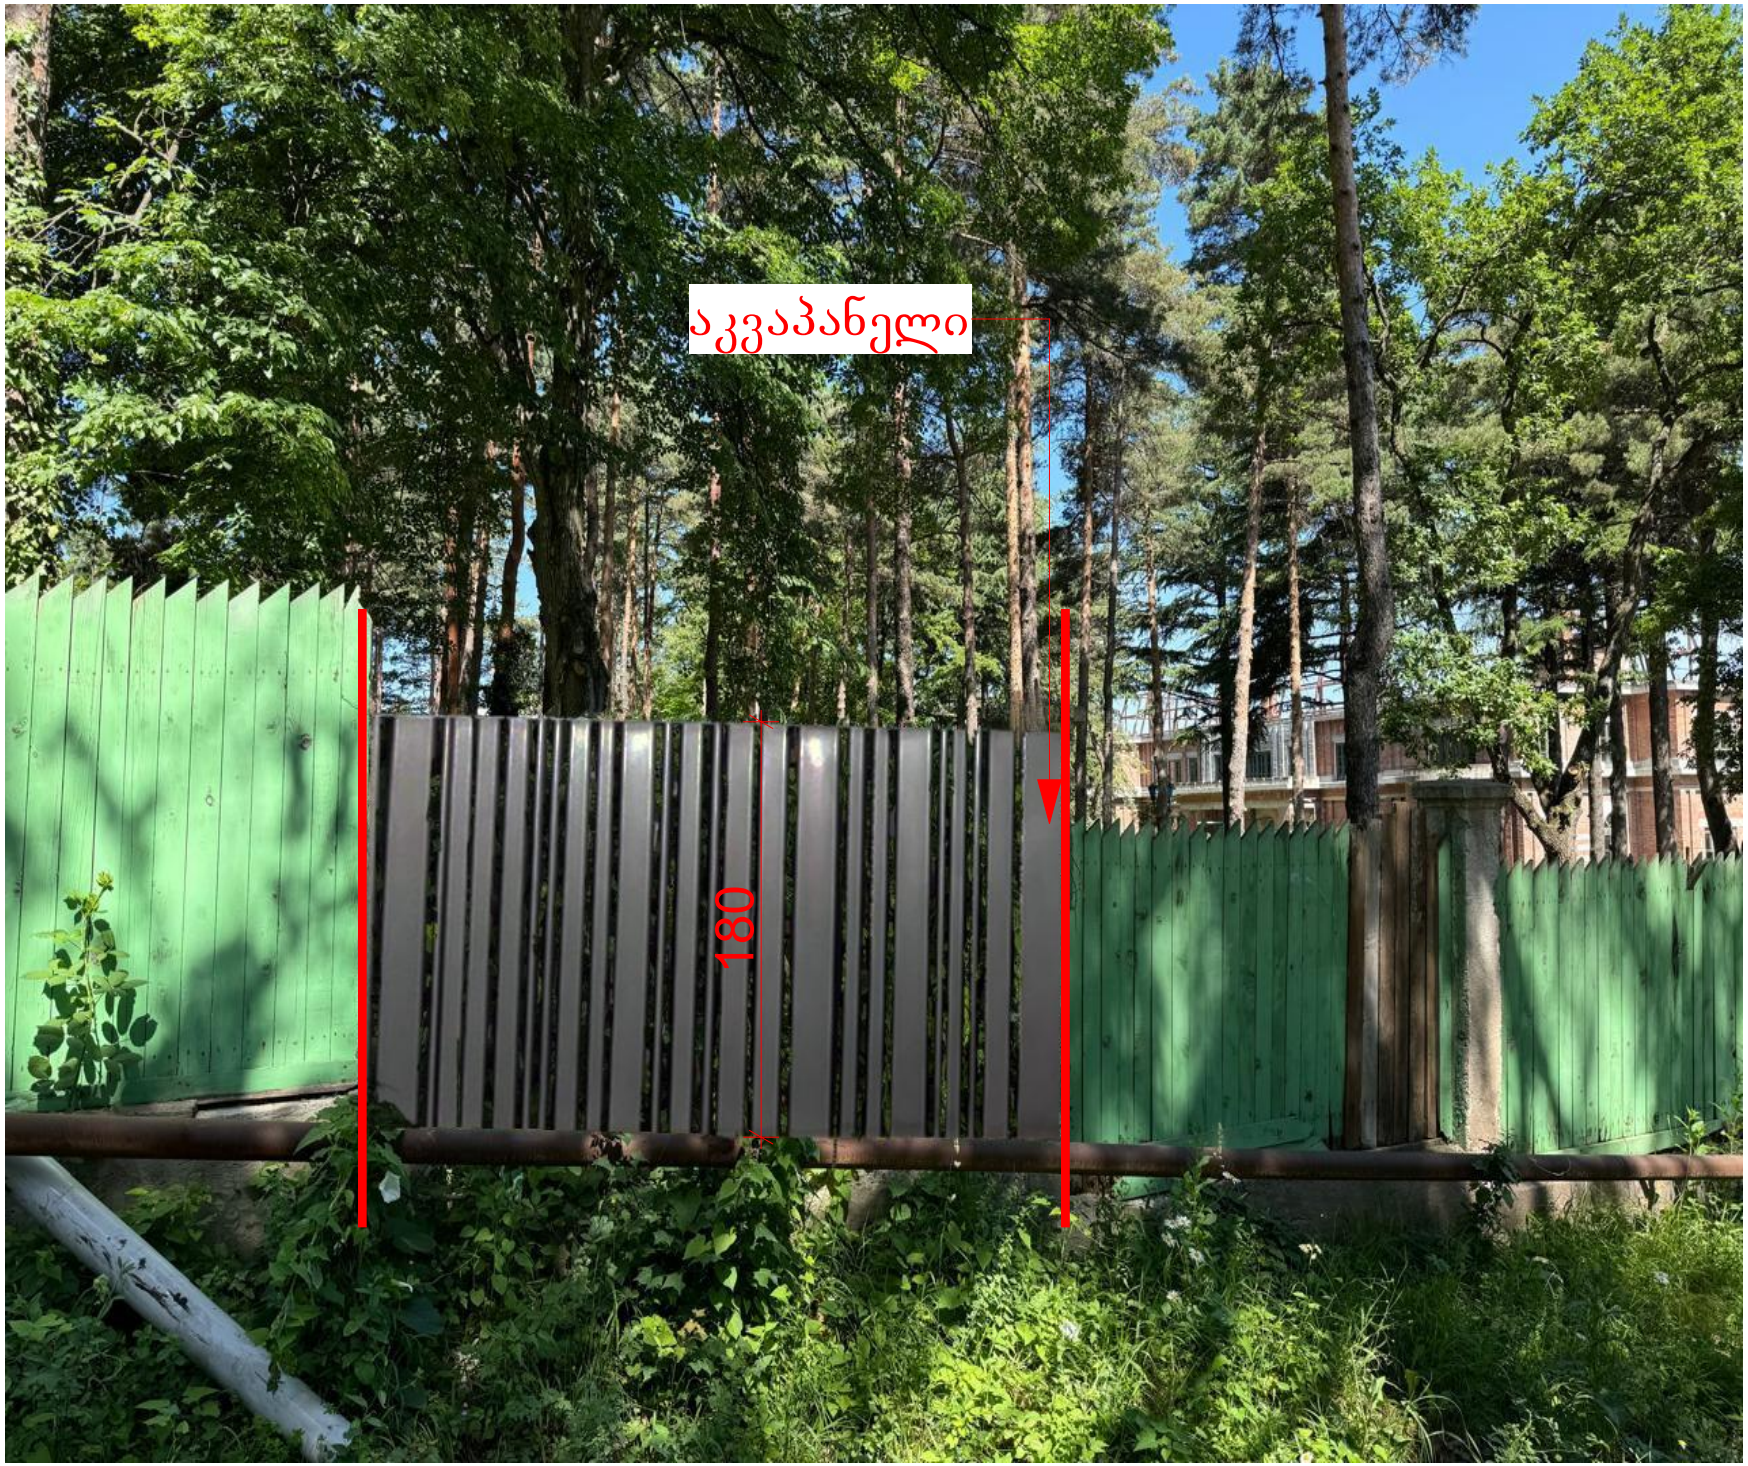
აკვაპანელი
180