H= L/0.4=47.60/0.4=119 მ.

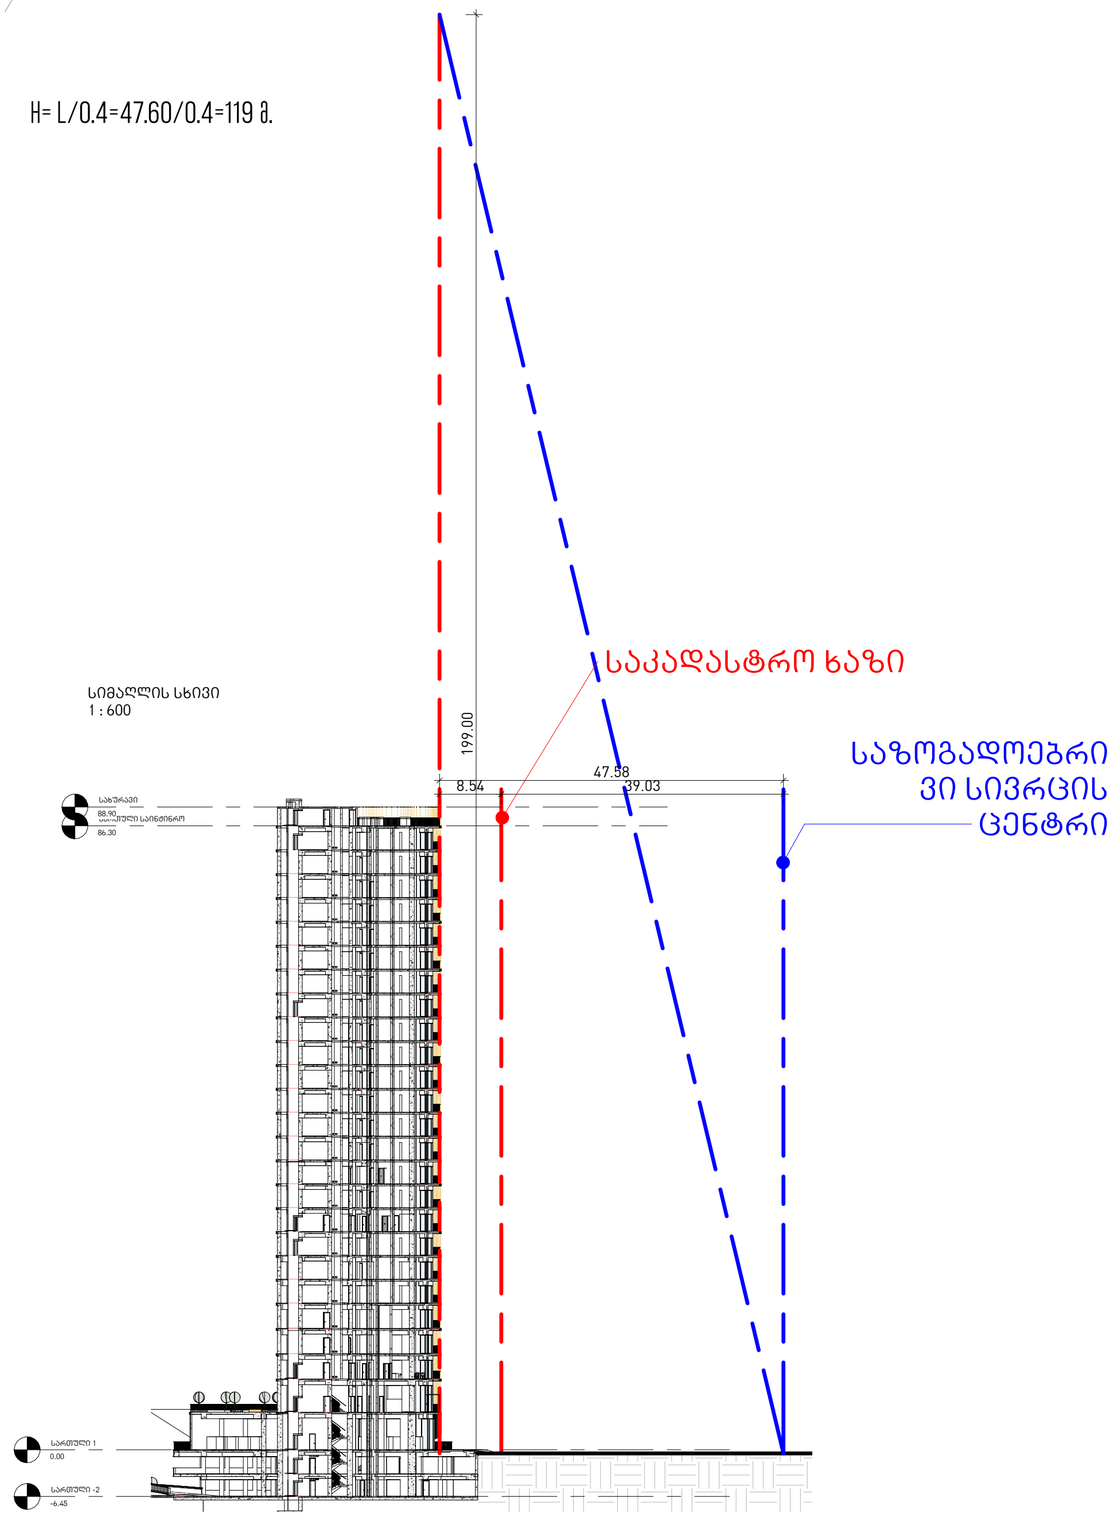

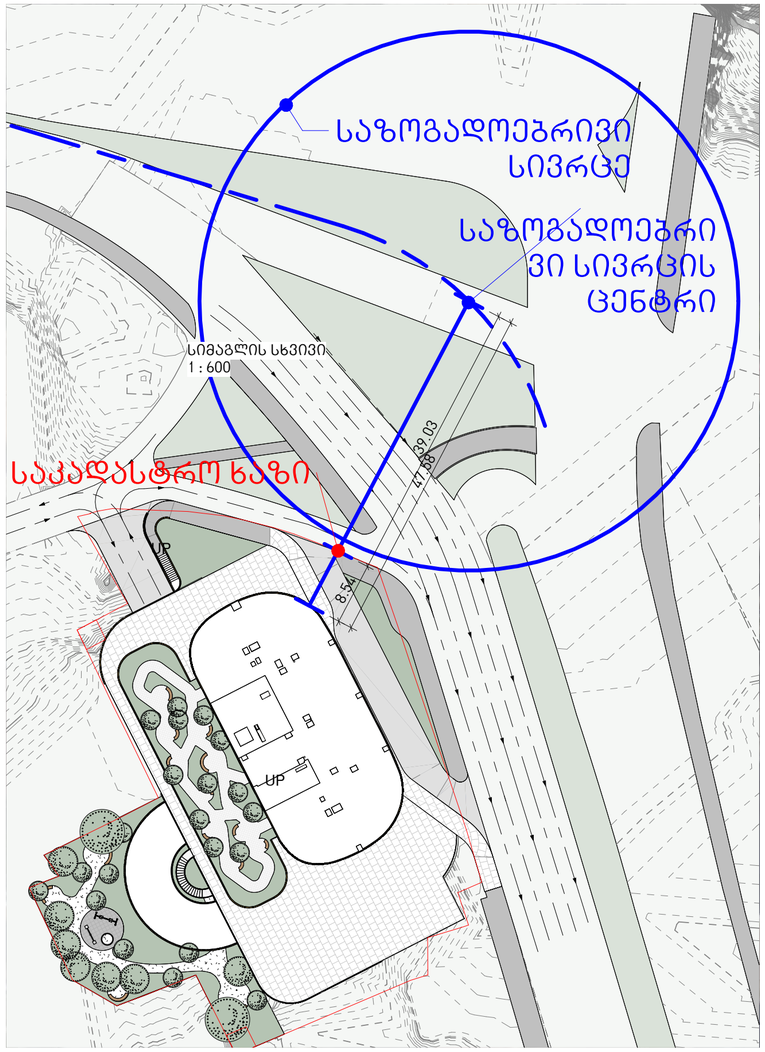

მთავარი არქიტექტორი, ავტორი:
ARCHITECT, AUTHOR:

ხმალაძე
არქიტექტორები

პროექტის დასახელება /PROJECT NAME:
მრავალფუნქციური შენობა

მისამართი/ ADDRESS:
ქ. თბილისი, ჭუჩა გორგასალი ,N 8 ; ნაკვეთი 01/058; ქ. თბილისი, გენერალ გულუას ქუჩის დასაწყისი (ნაკვეთი 01/045)

დამკვეთი,მესაკუთრე/ CLIENT, OWNER:
შ.პ.ს "ირაო დეველოპმენტ"

პირობითი აღნიშვნები/LEGEND:

- მზიდი კონსტრუქცია
- არამზიდი კონსტრუქცია
- საკადასტრო საზღვარი
- განაშენიანების რეგულირების წითელი ხაზი
- სამეზობლო მიჯნის რეგულირების ხაზი

დაკავებულობის ჯგუფები	დაკავებულობის ჯგუფის აღნიშვნა	ფერის კოდი
დამხმარე ჯგუფი (დს)		RGB 57-57-56
სამრეწველო ჯგუფი (სმ)		RGB 160-32-240
საქმიანი ჯგუფი (სქ)		RGB 79-12-187
სავაჭრო ჯგუფი (სვ)		RGB 255-0-0
სასაწყობე ჯგუფი (სწ)		RGB 136-135-134
საცხოვრებელი ჯგუფი (სც)		RGB 220-185-0

შენიშვნა: სახანძრო უსაფრთხოების მოწყობილობების ზომები არ შეესაბამება მასშტაბს

სტადია/STAGE პროექტის შეთანხმება
მასშტაბი/ SCALE
ფურცლის ზომა/SHEET SIZE A2
თარიღი/DATE

ფურცლის სახელი /SHEET NAME
ბლოკი/BLOCK
სიმაღლის განსაზღვრის სქემა

ფურცლის N დ507
SHEET N

ავტორი: გიორგი ხმალაძე
AUTHOR:

დახაზა: ლევან თავაძე
DRAWN BY:

შეამოწმა: გიორგი ხმალაძე
CHECKED BY: