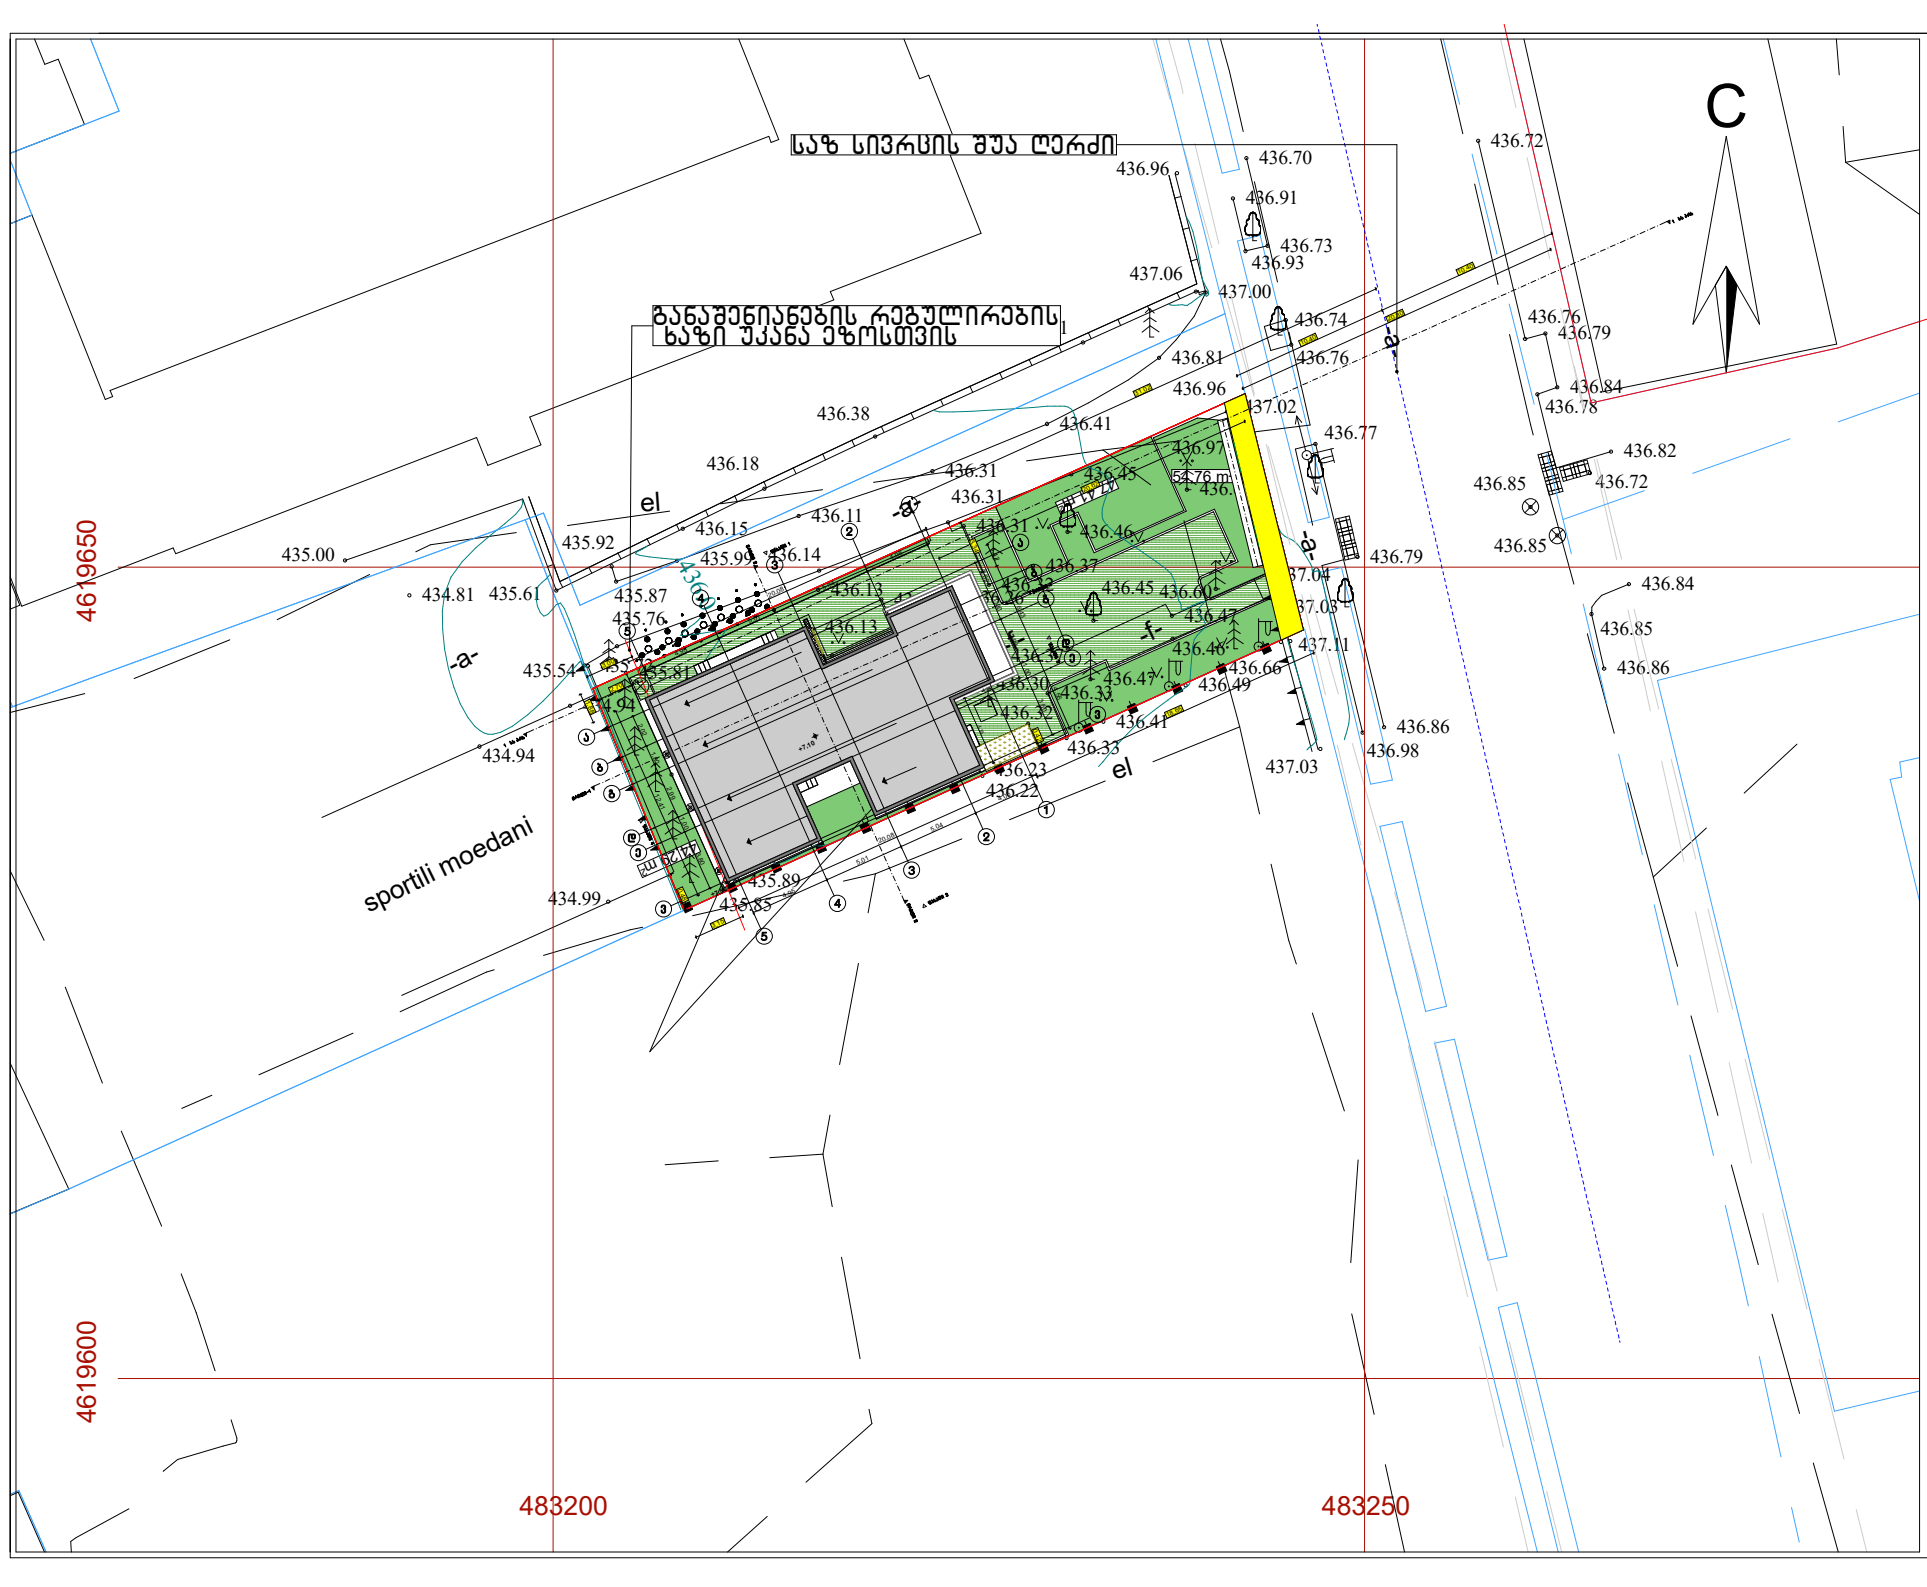


| | | | |
|---|---|---|---|
| ფორმატი A-3 | თბილისი 2024წ. | | ფაილის სახელი |
| | დაკვეთა № | | |

შენობა ნაგებობის დასახელება:

# ბავშვთა გასართობი ცენტრი

საპროექტო
გეგ-გეგმა მ 1:500

ტექ მახვილებლები

პირობითი ნიშნები:

- ნაკვეთის საზღვარი
- ჭრილის ხაზი
- არქიტექტურული ნიშნული

დამკვეთი : გაღრი გაგათელია

მისამართი : ქ.თბილისი ცოტნე დადიანის ქუჩა №26ა
ს/კ 01.12.12.033.042

თარიღი

კორექტირება

| № | კორექტირება | თარიღი |
|---|---|---|
| 1 | | |
| 2 | | |
| 3 | | |
| 4 | | |
| 5 | | |
| 6 | | |

საპროექტო ორგანიზაცია

| | | |
|---|---|---|
| თანამდებობა | გვარი | ხელმოწერა |
| არქიტექტორი | თ.კოტორაშვილი | |
| შესრულა | თ.კოტორაშვილი | |
| | | |
| | | |

| | |
|---|---|
| საპროექტო ლოგო | მისამართი |
| | ქ. თბილისი ცოტნე დადიანის 90 |

| | | |
|---|---|---|
| თარიღი | 16.01.2024 | |
| სტადია | ფორმატი | ფურცლები |
| პროექტი | A-3 | A-000 |

ქალაქი თბილისი, ცოტნე დადიანის ქუჩა, 26ა
(01.12.12.033.042) საკუთრებაში არსებული არასასოფლო-სამეურნეო
დანიშნულების მიწის ნაკვეთის და მისი მიმდებარე ტერიტორიის ტოპოგრაფიული

# გეგმა




## პირობითი აღნიშვნები

WGS 1984-ის კოორდინატთა სისტემის UTM პროექცია

| | | | | | |
|---|---|---|---|---|---|
| ს/ბ | საცხ. შენობა | | ხის ღობე | წ | წყალგაყვანილობა |
| ა/ბ | არასაცხ. შენობა | | ღობე | | |
| | შარდული | | ქვის კედელი | გ | გაზი |
| | მშენებარე შენობა | | კედელი | კ | კანალიზაცია |
| | სატრანსფორ. ჯიხური | | ფლატე | სან | სანიაღვრე |
| | ხეები | | რკინიგზა | კბ | კაბშირგაბმულობა |
| | ბარე განაშენი | | საავთომალმურეო ჭები | | ელ. ძაბელები |
| | | | ელ. გადამცემი ბაზი | თბ | გათბობა |

შენიშვნა: 1) გეგმაზე დატანილია სსიპ-ის რეესტრში რეგისტრირებული ნაკვეთის საზღვარი

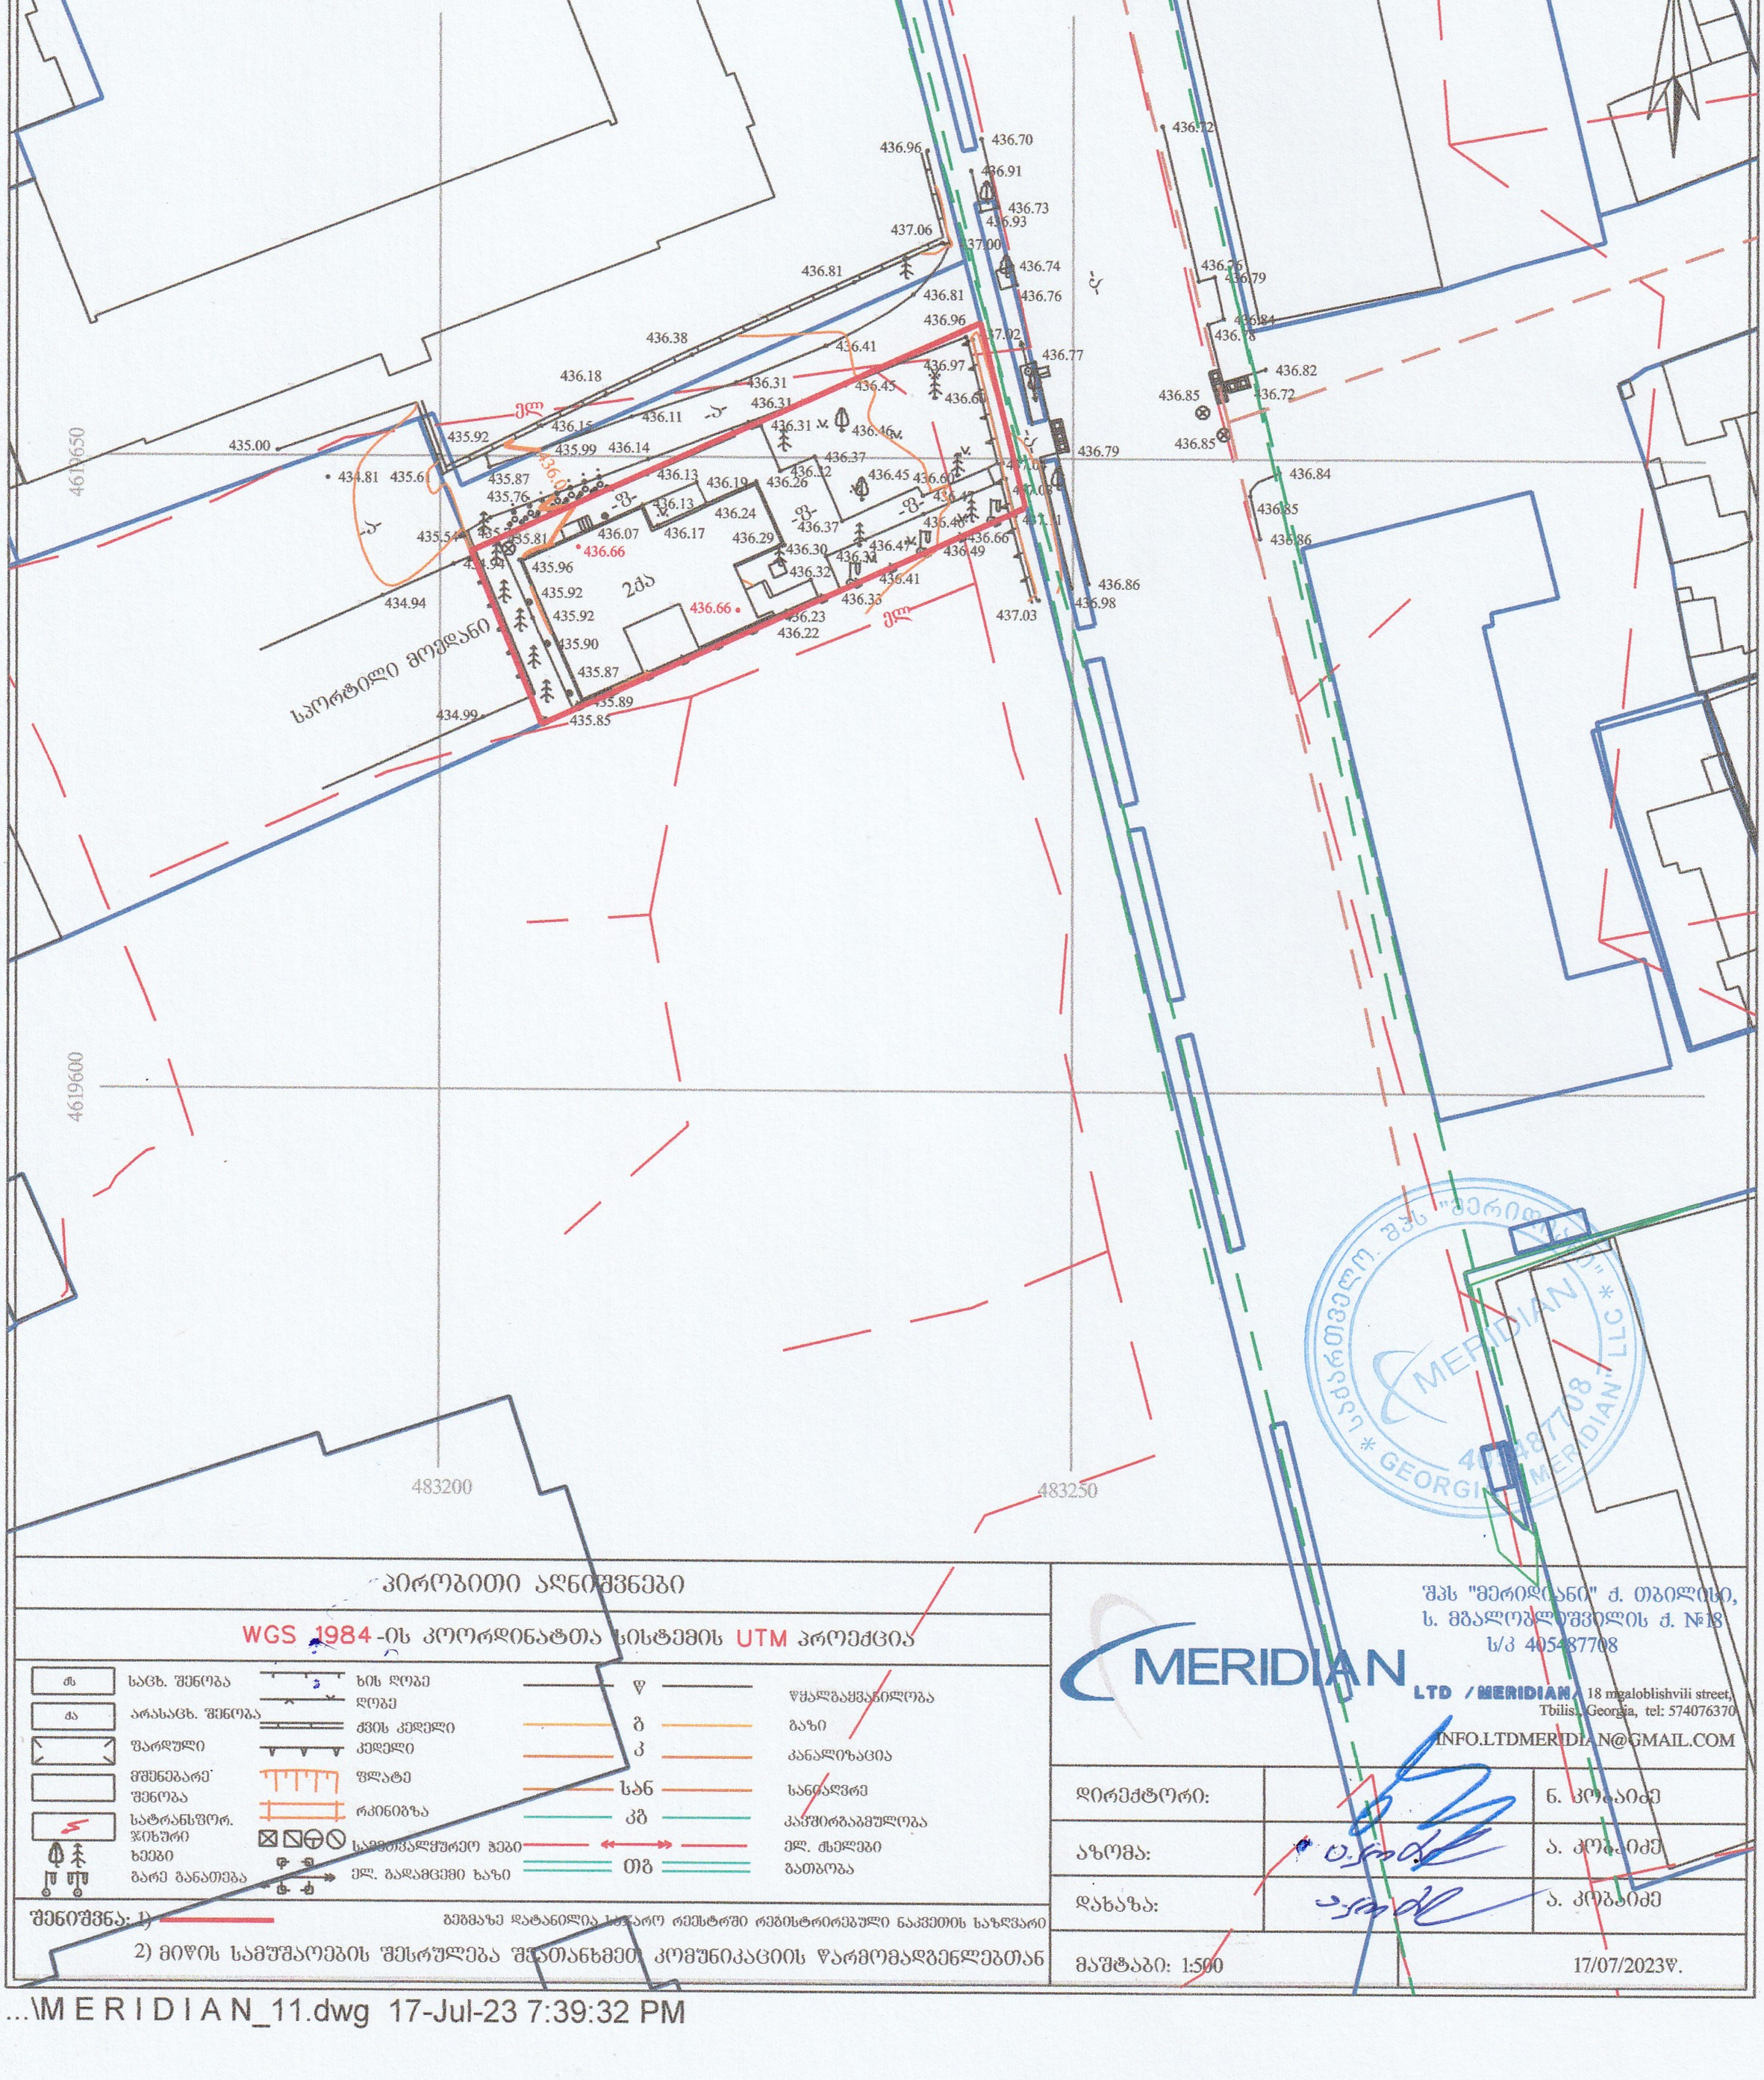2) მიწის სამუშაოების შესრულება შეთანხმებით კომუნიკაციის წარმომადგენლებთან

| | | |
|---|---|---|
| შპს "მერიდიანი" ქ. თბილისი, ს. მგალობლიშვილის ქ. №18 ს/კ 405487708 | | |
| MERIDIAN LTD / MERIDIAN 18 mgaloblishvili street, Tbilisi, Georgia, tel: 574076370 INFO.LTDMERIDIAN@GMAIL.COM | | |
| დირექტორი: | | ნ. კობაიძე |
| აზომა: | | ა. კობაიძე |
| დახაზა: | | ა. კობაიძე |
| მაშტაბი: 1:500 | | 17/07/2023წ. |

...\MERIDIAN_11.dwg 17-Jul-23 7:39:32 PM