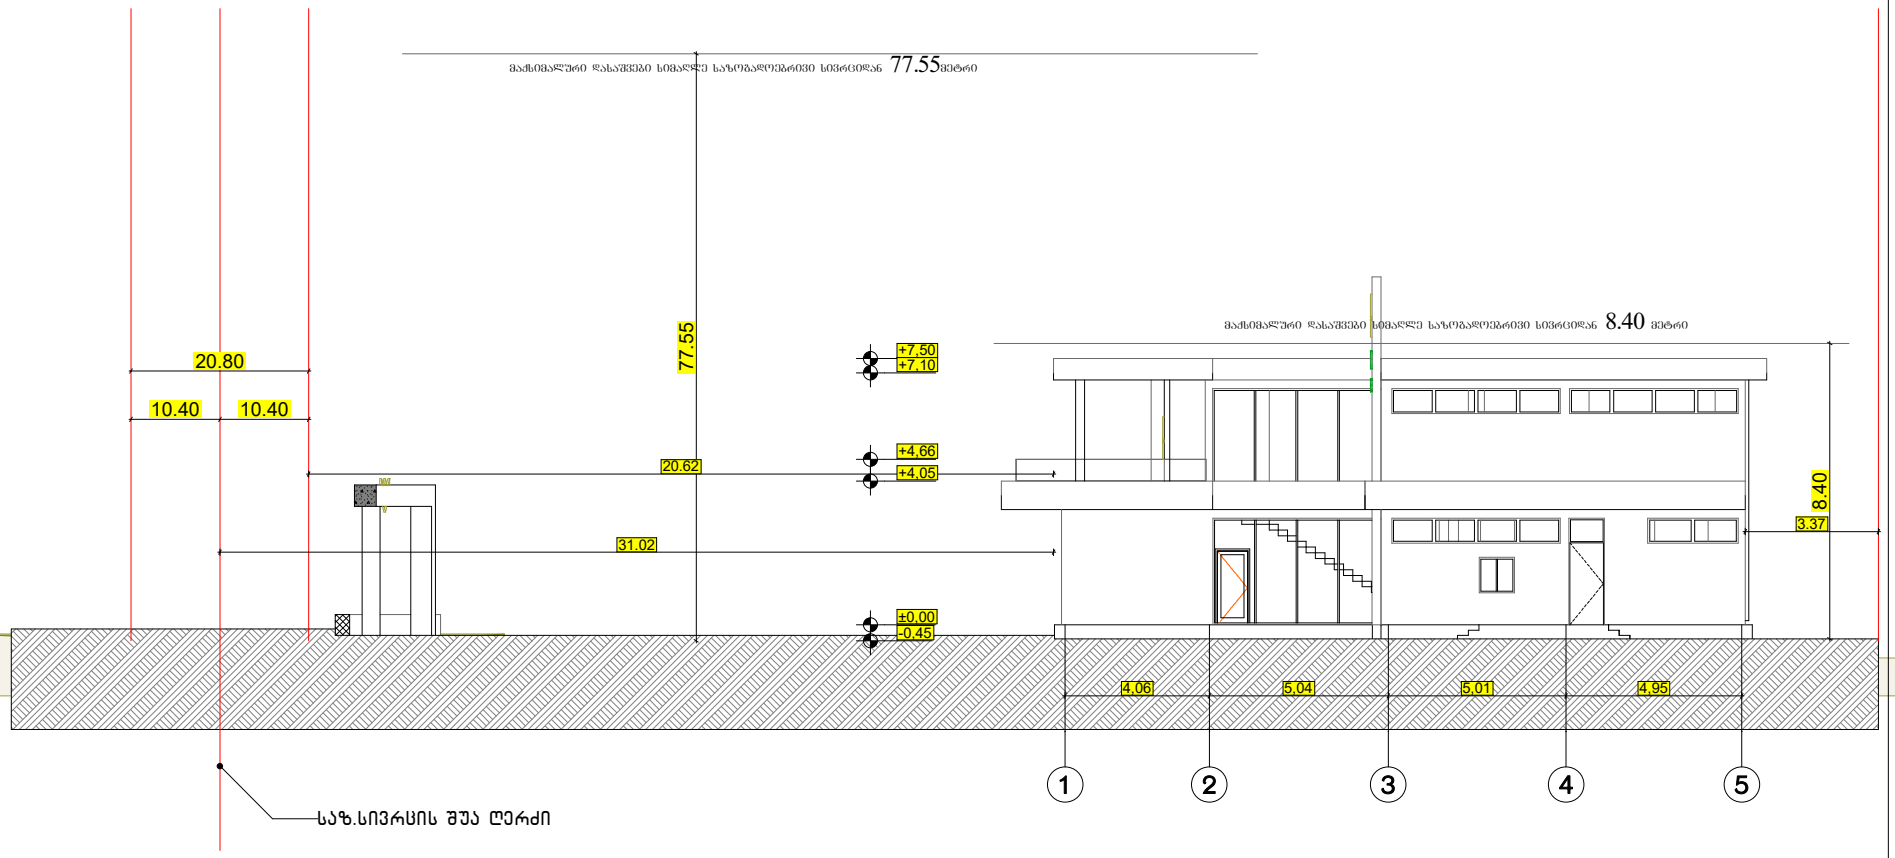

$H = \frac{L}{Y} = \frac{31.02}{0,4} = 77.55$ მ

$H = \frac{L}{Y} = \frac{3.37}{0,4} = 8.40$ მ

ფორმატი A-3	თბილისი 2024წ.	ფაილის სახელი
	დაკვეთა №	

შენობა ნაგებობის შუნძცია:

ბავშვთა გასართობი ცენტრი

საპროექტო სიმაღლის სქემა 1-1 მ 1:100

ტექ მახვენებლები

პირობითი ნიშნები:

- ნაკვეთის საზღვარი
- ჭრილის ხაზი
- არქიტექტურული ნიშნული

დამკვეთი : ბაღრი ბაგათელია

მისამართი : ქ.თბილისი ცოტნე დადიანის ქუჩა №26ა
ს/კ 01.12.12.033.042

თარიღი

კორექტირება

№	კორექტირება	თარიღი
1		
2		
3		
4		
5		
6		

საპროექტო ორგანიზაცია

თანამდებობა	გვარი	ხელმოწერა
არქიტექტორი	თ.კოტორაშვილი	
შესრულა	თ.კოტორაშვილი	

საპროექტო ლოგო	მისამართი
	ქ. თბილისი ცოტნე დადიანის 90

თარიღი	16.01.2024	
სტადია	ფორმატი	ფურცლები
პროექტი	A-3	A-000

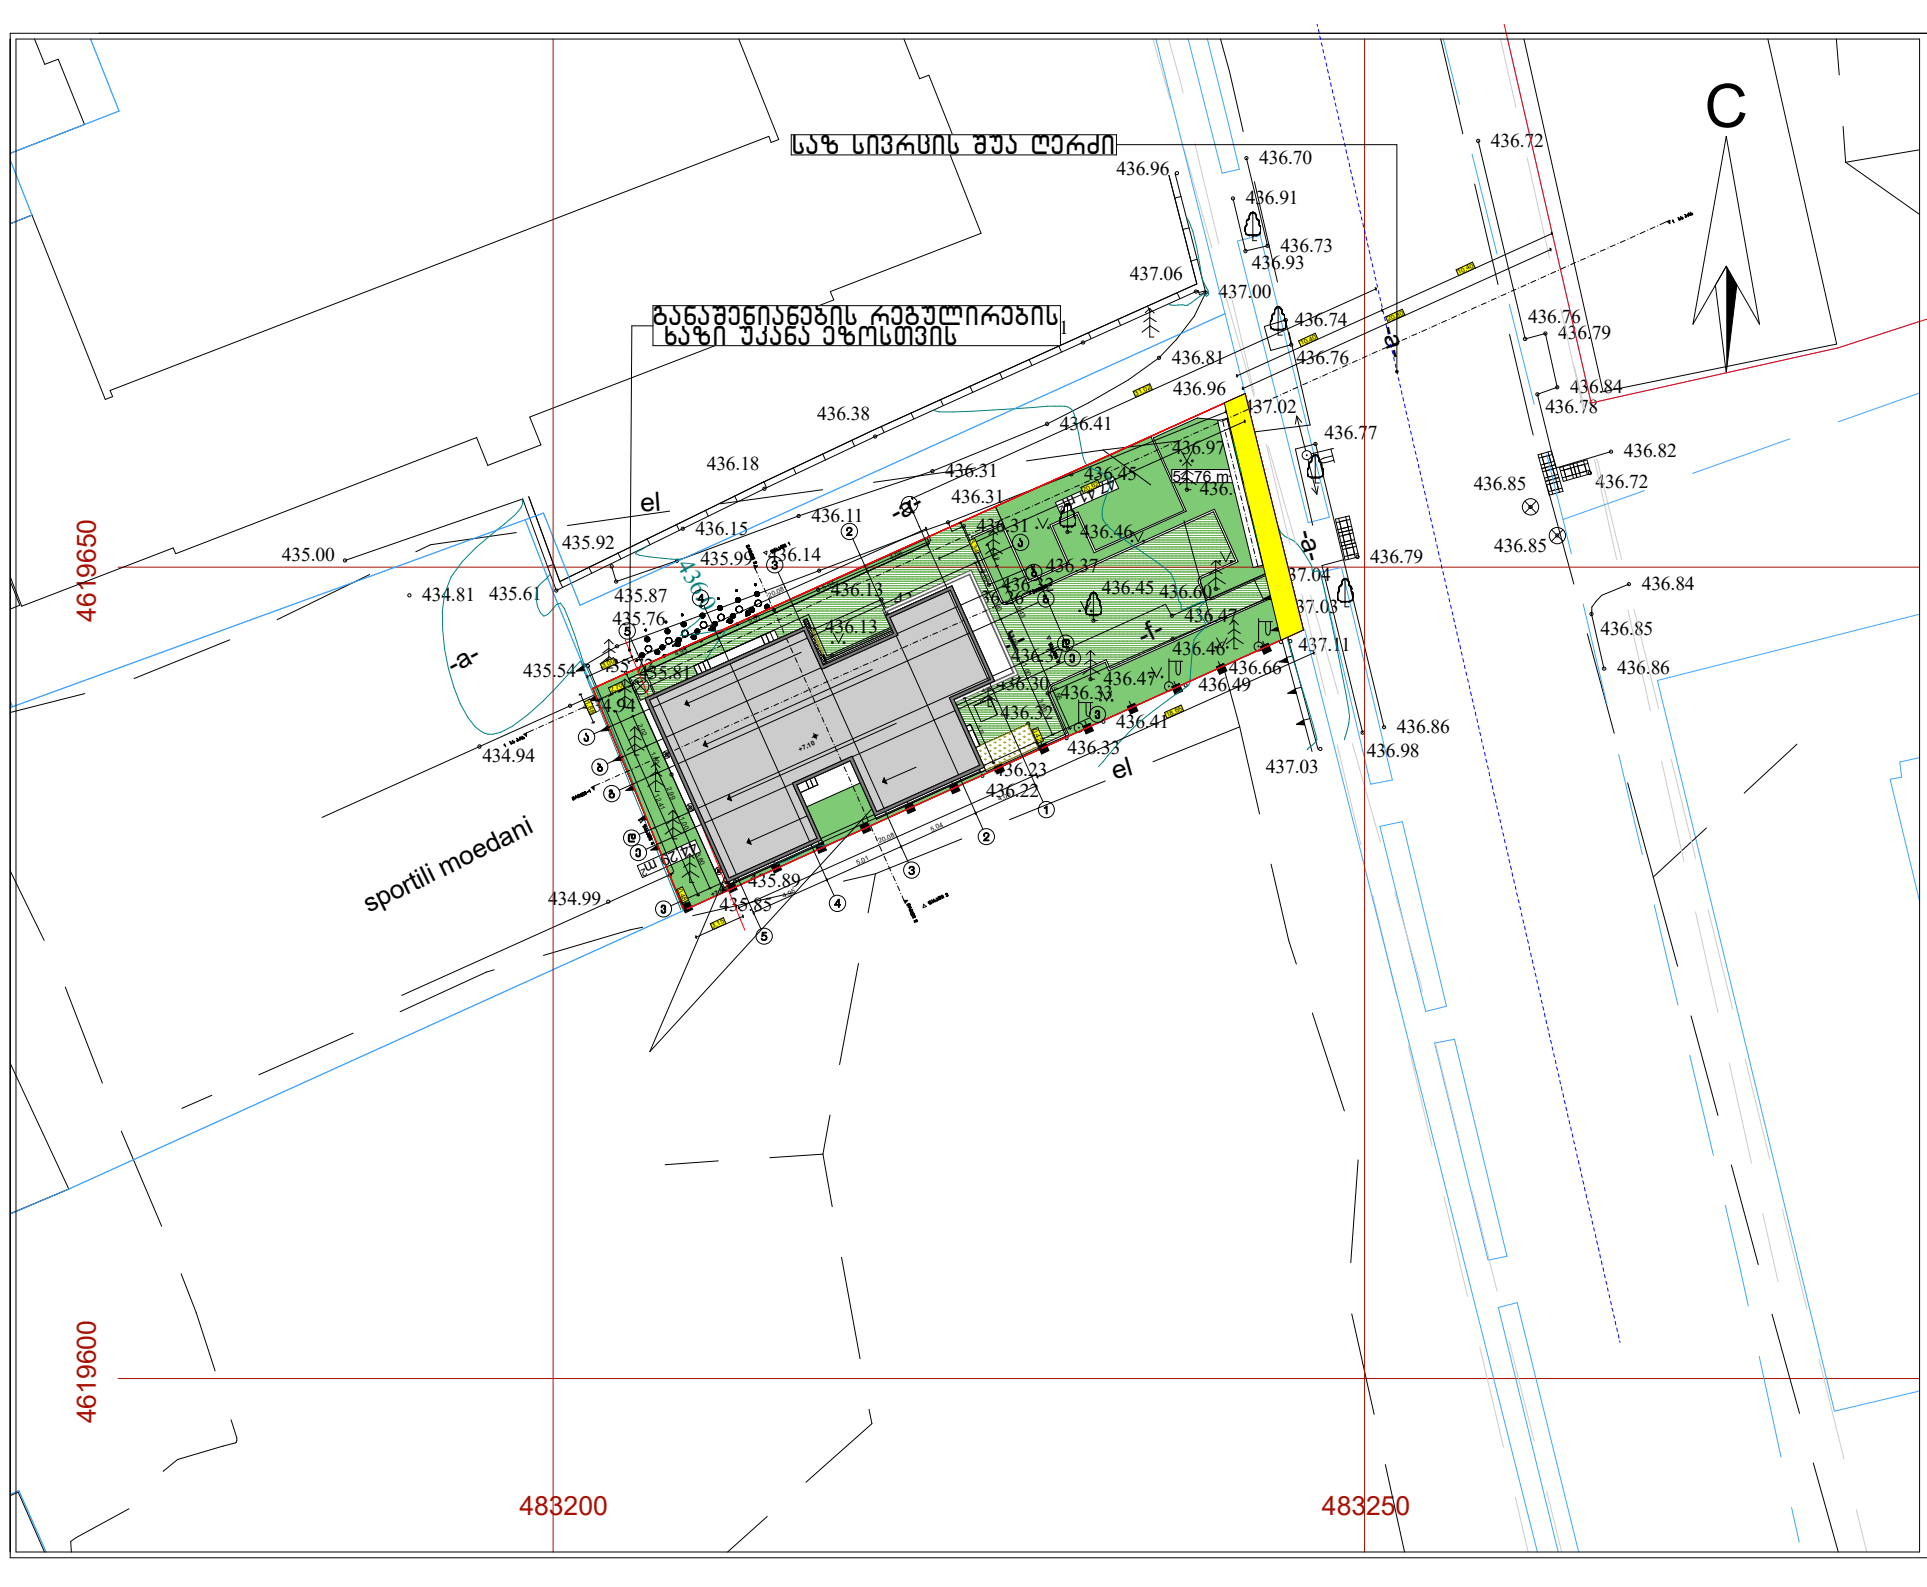

ფორმატი A-3	თბილისი 2024წ.		ფაილის სახელი
	დაკვეთა №		

შენობა ნაგებობის დასახელება:

ბავშვთა გასართობი ცენტრი

საპროექტო
გეგ-გეგმა მ 1:500

ტექ მახვილებლები

პირობითი ნიშნები:

- ნაკვეთის საზღვარი
- ჭრილის ხაზი
- არქიტექტურული ნიშნული

დამკვეთი : გაღრი გაგათელია

მისამართი : ქ.თბილისი ცოტნე დადიანის ქუჩა №26ა
ს/კ 01.12.12.033.042

თარიღი

კორექტირება

№	კორექტირება	თარიღი
1		
2		
3		
4		
5		
6		

საპროექტო ორგანიზაცია

თანამდებობა	გვარი	ხელმოწერა
არქიტექტორი	თ.კოტორაშვილი	
შესრულა	თ.კოტორაშვილი	

საპროექტო ლოგო	მისამართი
	ქ. თბილისი ცოტნე დადიანის 90

თარიღი	16.01.2024	
სტადია	ფორმატი	ფურცლები
პროექტი	A-3	A-000