ჭრილი-1. მ. 1:100



შ.პ.ს. "მეტრი"

ქ. თბილისი, ჟ. შარტავას ქ. #14
(+995) 599 35-00-31
metriinfo@gmail.com
www.metri.ge

ფორმატი A-2	თბილისი 2024 წ.

ექსპლიკაცია

პირობითი ნიშნები

- საკადასტრო საზღვარი
- ფუნქციურ ზონებს შორის საზღვარი
- სერვიტუტი
- რეგულირების ხაზი უკანა ეზოსთვის
- არქიტექტურული ნიშნული (ბებმაზე)
- არქიტექტურული/კონსტრუქციული
- ნიშნული (ჰრილზე/ფასადზე)
- ჰრილი
- ფასადი

შენიშვნები

პროექტში ზომები მითითებულია სანტიმეტრებში.

მშენებლობის პროცესში პროექტში ნებისმიერი სახის ცვლილება შეთანხმებულ იქნას ავტორთან.

ფუნქცია:

მაღაზია

დამკვეთი:

შ.პ.ს. "რემონტადა დოს"; ს/ნ: [illegible]

მისამართი:

ქ. თბილისი, ქ.ბ.ზავას ქ. #3ბ
ს/კ. 01.19.21.002.558

	გვარი	ხელმოწერა
ხელმძღვანელი	ლ. ავაქიშვილი	
პრ. ავტორი	ზ. გიქიშვილი	

სტადია	მასშტაბი	ფურცლი	ფურცელი
პროექტი		16.06.2024	/30

ჭრილი-2. მ. 1:100

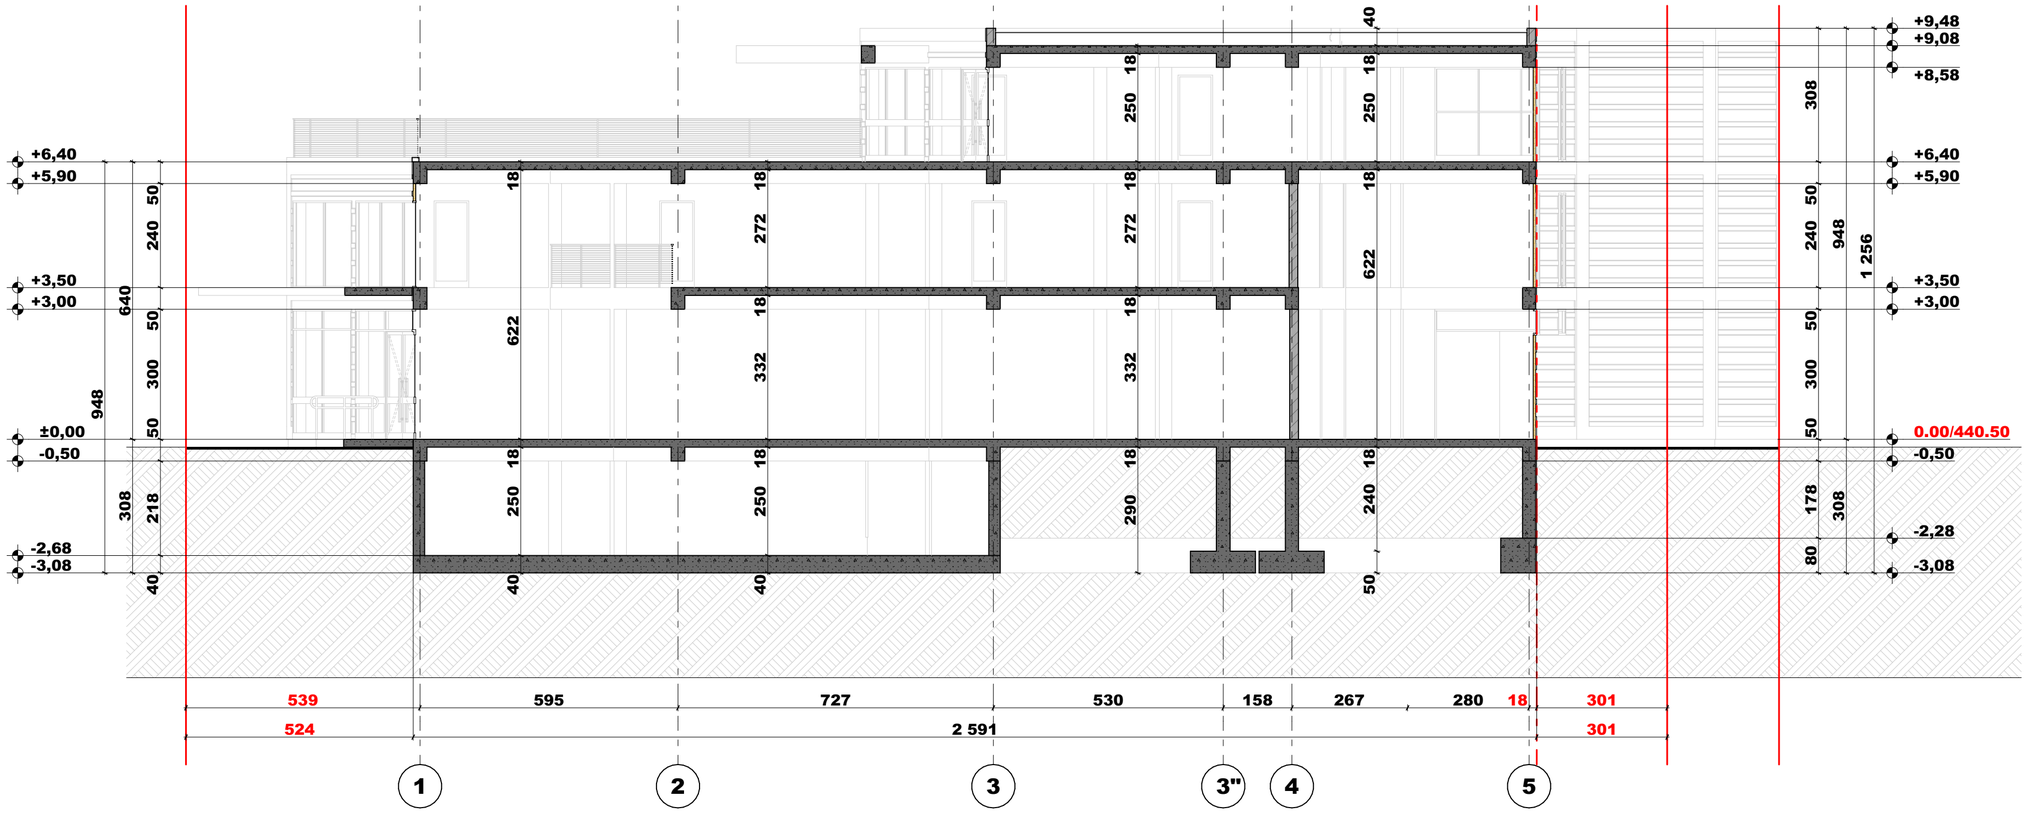

შ.პ.ს. "მეტრი"

ქ. თბილისი, ჟ. შარტავას ქ. #14
(+995) 599 35-00-31
metriinfo@gmail.com
www.metri.ge

ფორმატი **A-2** | თბილისი 2024 წ.

ექსპლიკაცია

პირობითი ნიშნები

- საკადასტრო საზღვარი
- ფუნქციურ ზონებს შორის საზღვარი
- სერვიტუტი
- რეგულირების ხაზი შპანა ეზოსთვის
- არქიტექტურული ნიშნული (ბეგმაზე)
- არქიტექტურული/კონსტრუქციული
- ნიშნული (ჭრილზე/ფასადზე)
- ჭრილი
- ფასადი

შენიშვნები

პროექტში ზომები მითითებულია სანტიმეტრებში.

მშენებლობის პროცესში პროექტში ნებისმიერი სახის ცვლილება შეთანხმებულ იქნას ავტორთან.

ფუნქცია:

მაღაზია

დამკვეთი:

შ.პ.ს. "რემონტადა დოს"; ს/ნ: [illegible]

მისამართი:

ქ. თბილისი, ქ. ზაზიშვის ქ. #3
ს/კ. 01.19.21.002.558

	გვარი	ხელმოწერა
ხელმძღვანელი	ლ. ავაქიშვილი	
პრ. ავტორი	ზ. გიქიშვილი	

სტადია	მასშტაბი	თარიღი	ფურცელი
პროექტი		16.06.2024	/30

ჭრილი-3. მ. 1:100

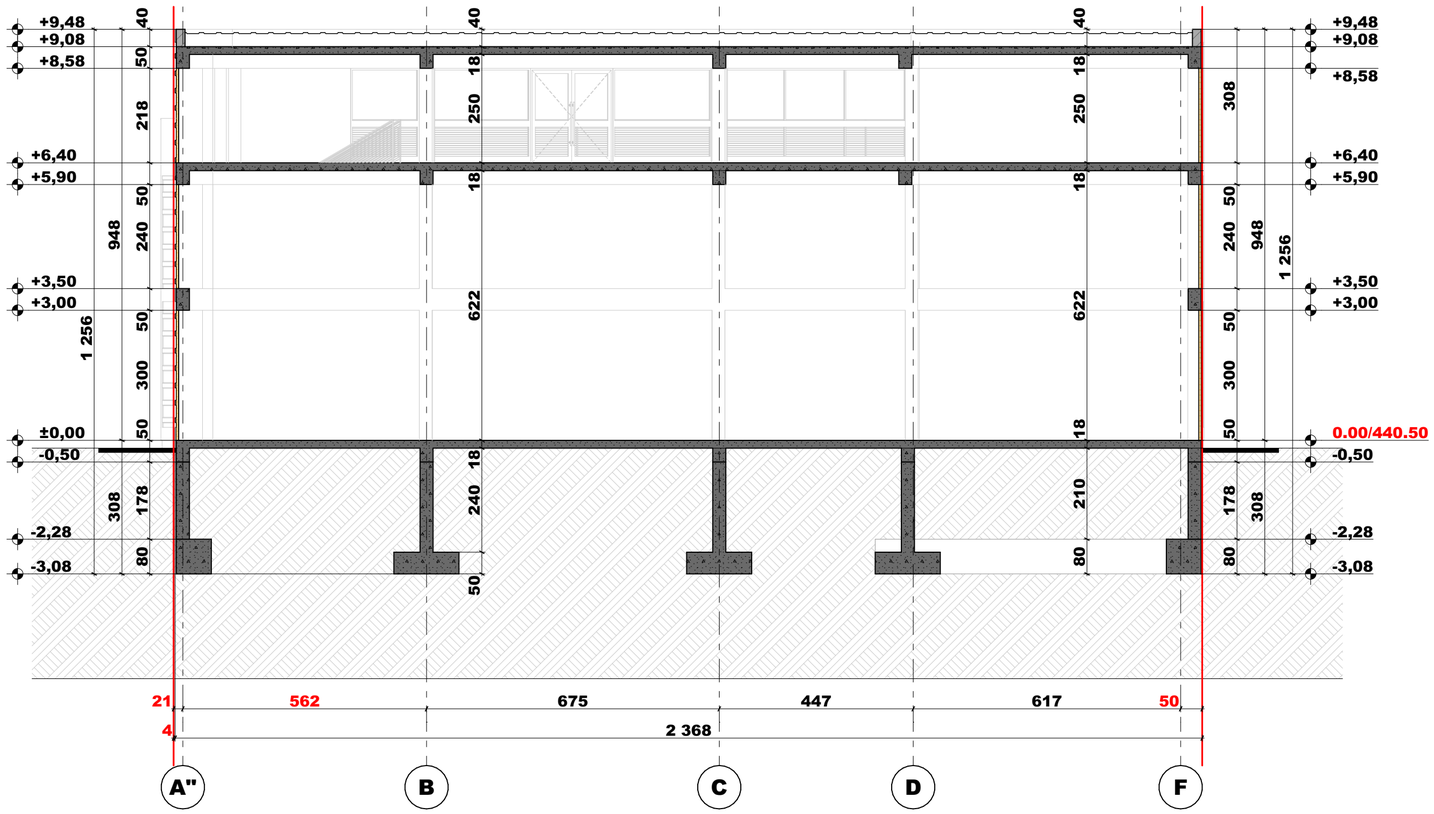

შ.პ.ს. "მეტრი"
ქ. თბილისი, ქ. შარტავას ქ. #14
(+995) 599 35-00-31
metriinfo@gmail.com
www.metri.ge

ფორმატი **A-2** | თბილისი 2024 წ.

ე ქ ს პ ლ ი კ ა ც ი ა

პ ი რ ო ბ ი თ ი ნ ი შ ნ ე ბ ი

- საპალასტრე საზღვარი
- ფუნქციურ ზონებს შორის საზღვარი
- სერვიტუტი
- რეგულირების ხაზი უკანა ეზოსთვის
- არქიტექტურული ნიშნული (გეგმაზე)
- არქიტექტურული/კონსტრუქციული ნიშნული (პროილზე/ფასადზე)
- პროილი
- ფასადი

შ ე ნ ი შ ვ ნ ე ბ ი

პროექტში ზომები მითითებულია სანტიმეტრებში.

მშენებლობის პროცესში პროექტში ნებისმიერი სახის ცვლილება შეთანხმებულ იქნას ავტორთან.

ფ უ ნ ქ ც ი ა :

მაღაზია

დ ა მ კ ვ ე თ ი :

შ.პ.ს. "რემონტადა დიზ"; ს/კ. [illegible]

მ ი ს ა მ ა რ თ ი :

ქ. თბილისი, [illegible] ქ. #3[illegible]
ს/კ. 01.19.21.002.558

	გვარი	ხელმოწერა
ხელმძღვანელი	ლ. ავაქიანი	
პრ. ავტორი	ნ. გიგინეიშვილი	

სტადია	მასშტაბი	თარიღი	ფურცელი
პროექტი		16.06.2024	/30

სიდა კედლების განშლა. მ. 1:220

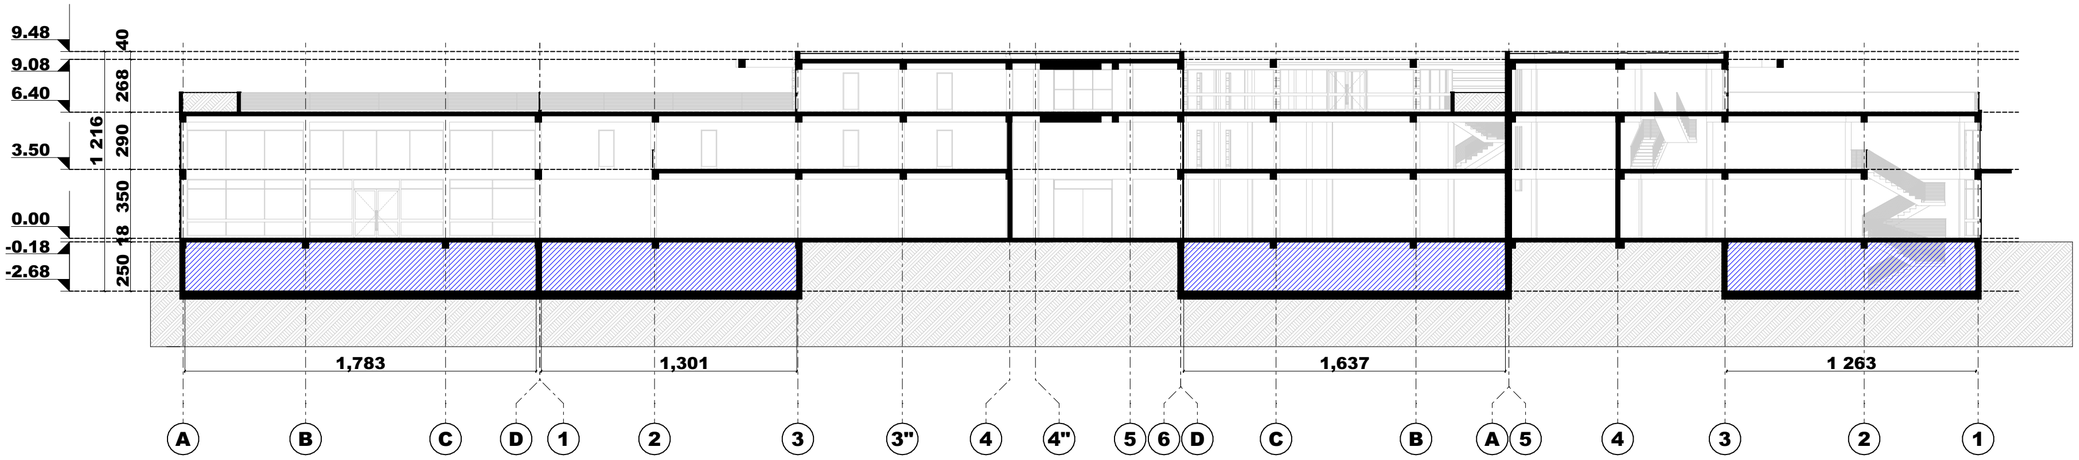

მიწით დაფარული ფართი
P = 59.84 მ; 0.00/59.84=0.00

შ.პ.ს. "მეტრი"

მეტრი

ქ. თბილისი, ჟ. შარტავას ქ. #14
(+995) 599 35-00-31
metriinfo@gmail.com
www.metri.ge

ფორმატი **A-2** | თბილისი 2024 წ.

ექსპლიკაცია

პირობითი ნიშნები

- საკადასტრო საზღვარი
- ფუნქციურ ზონებს შორის საზღვარი
- სერვიტუტი
- რებულირების ხაზი უკანა ეზოსთვის
- არქიტექტურული ნიშნული (ბებმაზე)
- არქიტექტურული/კონსტრუქციული
- ნიშნული (ჰრილზე/ფასადზე)
- ჰრილი
- ფასადი

შენიშვნები

პროექტში ზომები მითითებულია სანტიმეტრებში.

მშენებლობის პროცესში პროექტში ნებისმიერი სახის ცვლილება შეთანხმებულ იქნას ავტორთან.

ფუნქცია:

მაღაზია

დამკვეთი:

შ.პ.ს. "რემონტადა დოს"; ს/ნ: [illegible]

მისამართი:

ქ. თბილისი, ქ. ზაზიშვის ქ. #3ბ
ს/კ. 01.19.21.002.558

	გვარი	ხელმოწერა
ხელმძღვანელი	ლ. ავაქიშვილი	
პრ. ავტორი	ზ. გიქიშვილი	

სტადია	მასშტაბი	თარიღი	ფურცელი
პროექტი		16.06.2024	/30