metri

სიმაღლის განსაზღვრის სქემა (გეგმაზე). მ. 1:150

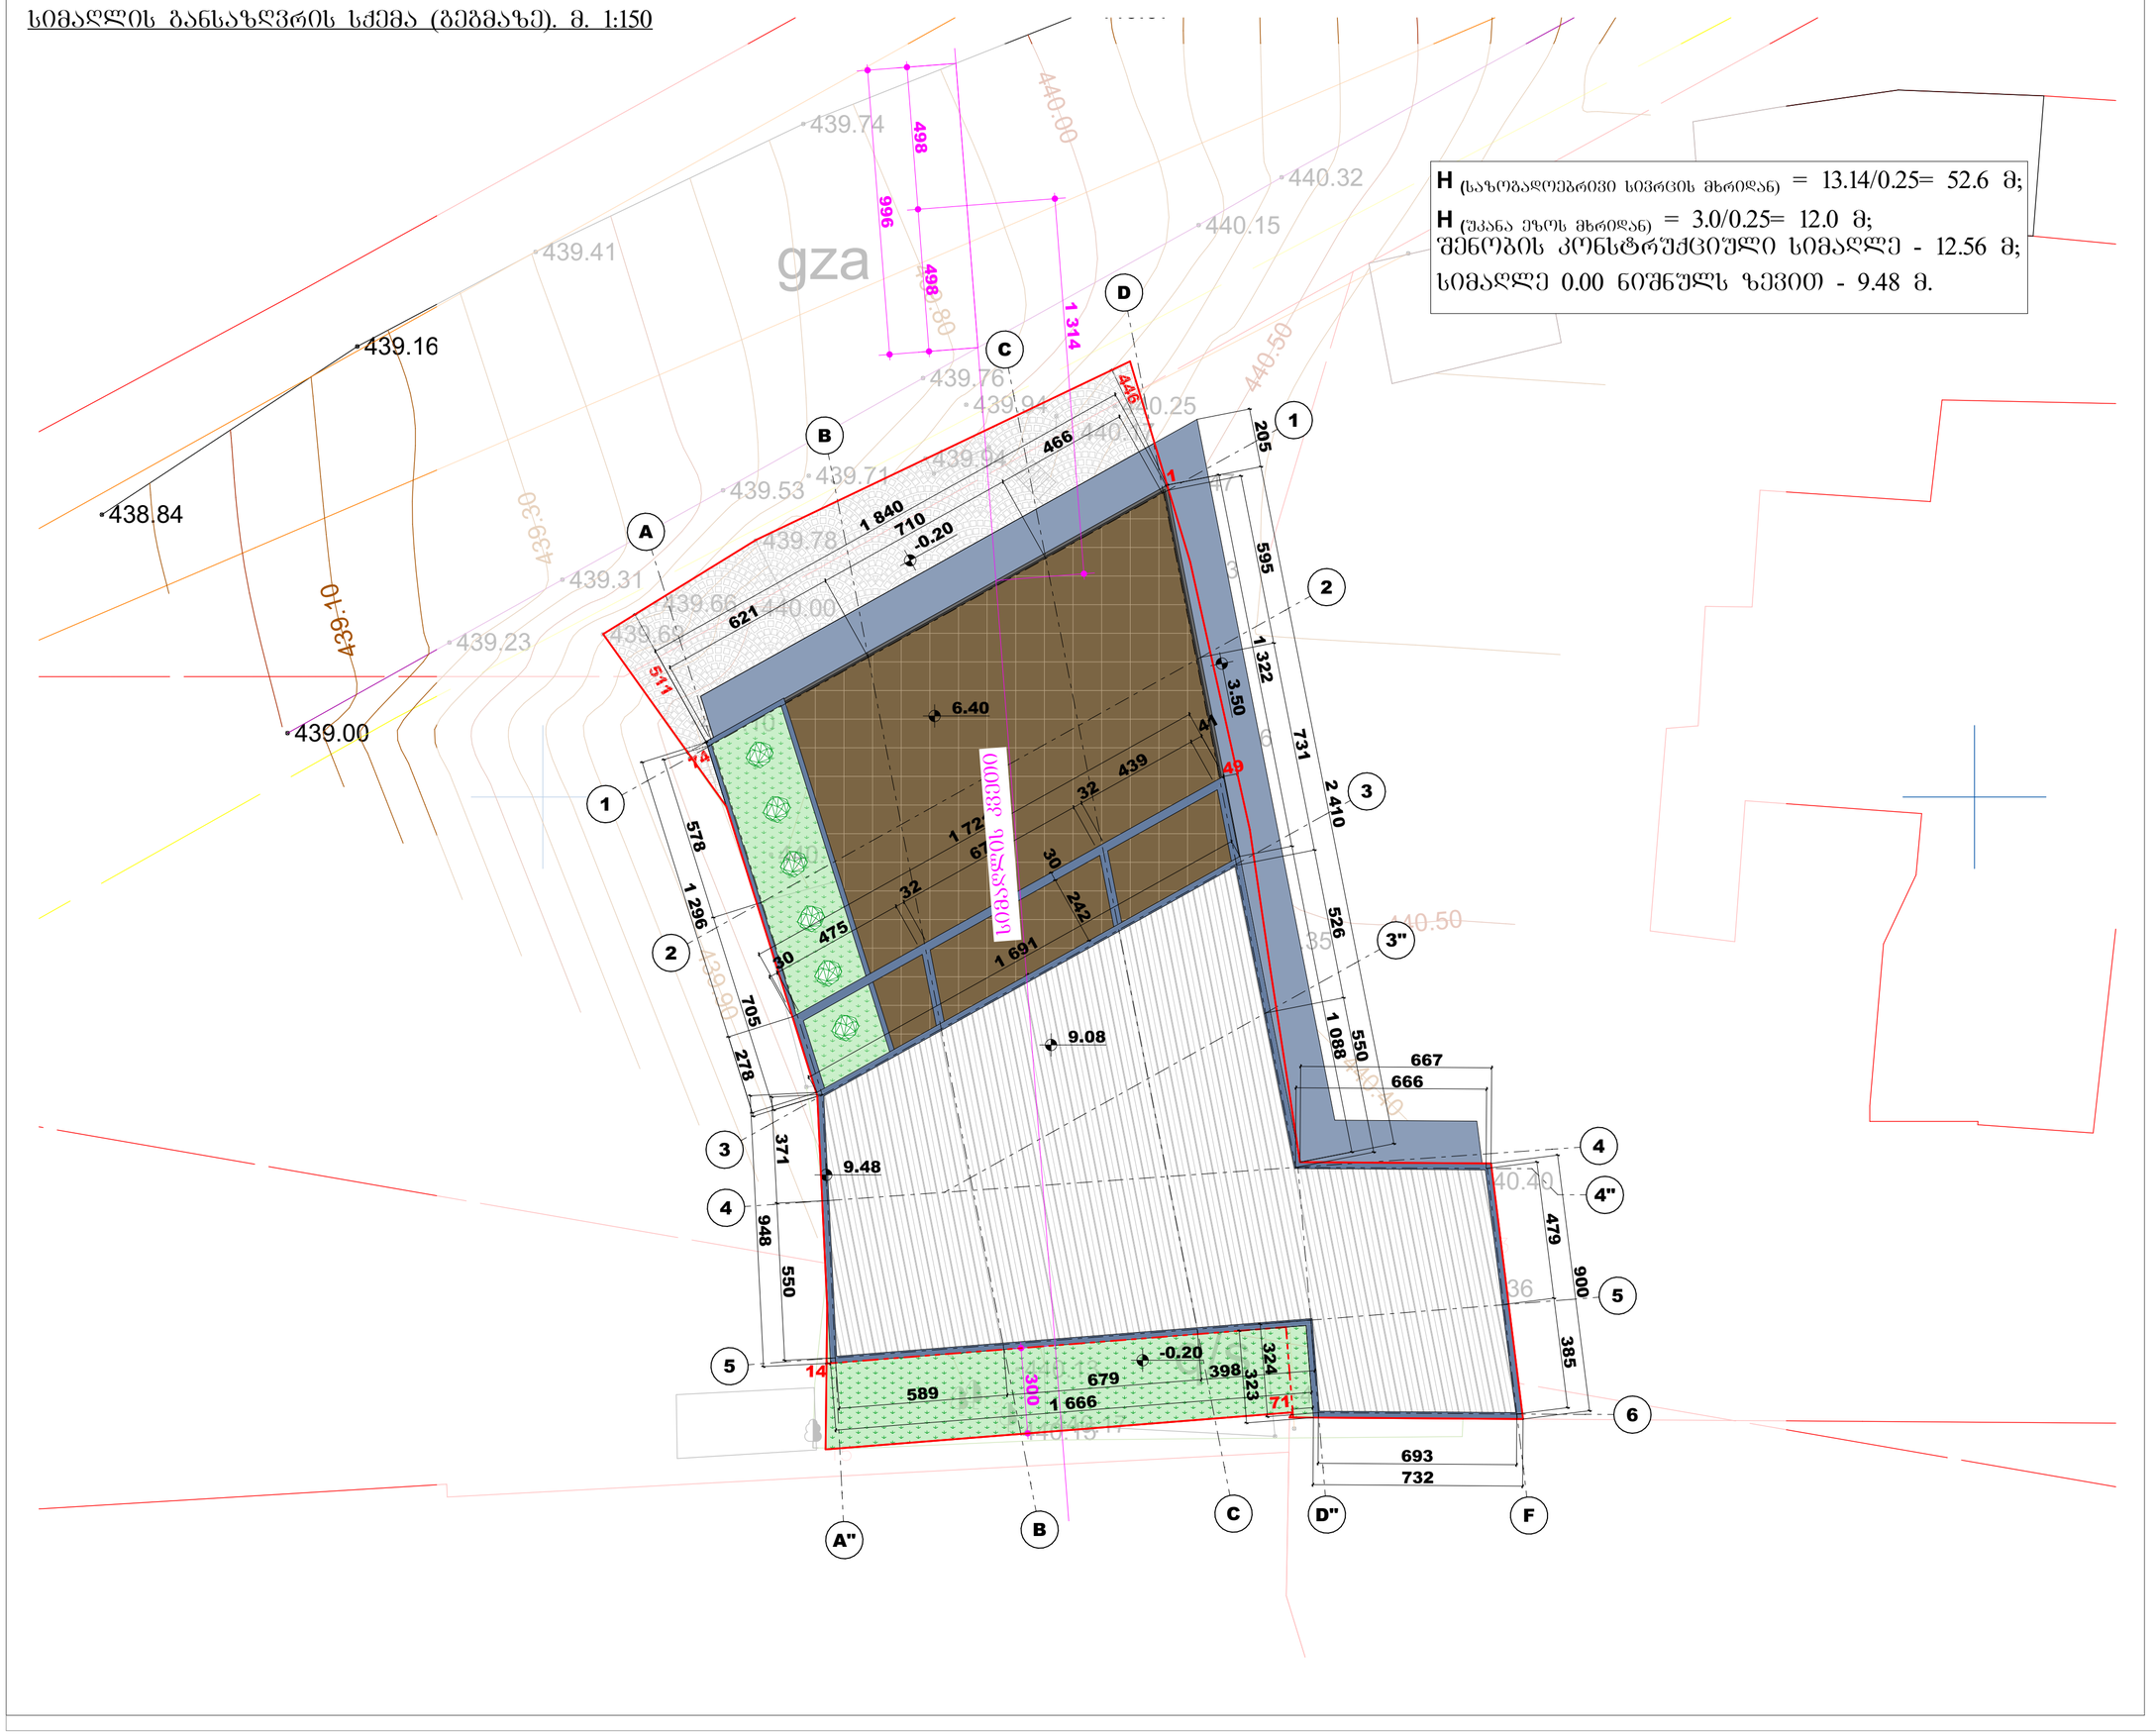

შ.პ.ს. "მეტრი"

მეტრი

ქ. თბილისი, ჟ. შარტავას ქ. #14
(+995) 599 35-00-31
metriinfo@gmail.com
www.metri.ge

ფორმატი A-2 | თბილისი 2024 წ.

ექსპლიკაცია

პირობითი ნიშნები

- საკადასტრო საზღვარი
- შუნქციურ ზონებს შორის საზღვარი
- სერვიტუტი
- რეგულირების ხაზი უკანა ეზოსთვის
- არქიტექტურული ნიშნული (გეგმაზე)
- არქიტექტურული/კონსტრუქციული ნიშნული (ჭრილზე/ფასადზე)
- ჭრილი
- ფასადი

შენიშვნები

პროექტში ზომები მითითებულია სანტიმეტრებში.

მშენებლობის პროცესში პროექტში ნებისმიერი სახის ცვლილება შეთანხმებულ იქნას ავტორთან.

ფუნქცია:

მაღაზია

დამკვეთი:

შ.პ.ს. "რემონტადა დოს"; ს/ნ: [illegible]

მისამართი:

ქ. თბილისი, ქ. ზიზიშვის ქ. #3[illegible]
ს/კ. 01.19.21.002.558

	გვარი	ხელმონერა
ხელმძღვანელი	ლ. ავაქიმვილი	
პრ. ავტორი	ზ. გიქიმვილი	

სტადია	მასმტაბი	სიმაღლი	ფურცელი
პროექტი		16.06.2024	/30

სიმაღლის განსაზღვრის სქემა (ჭრილზე). მ. 1:130

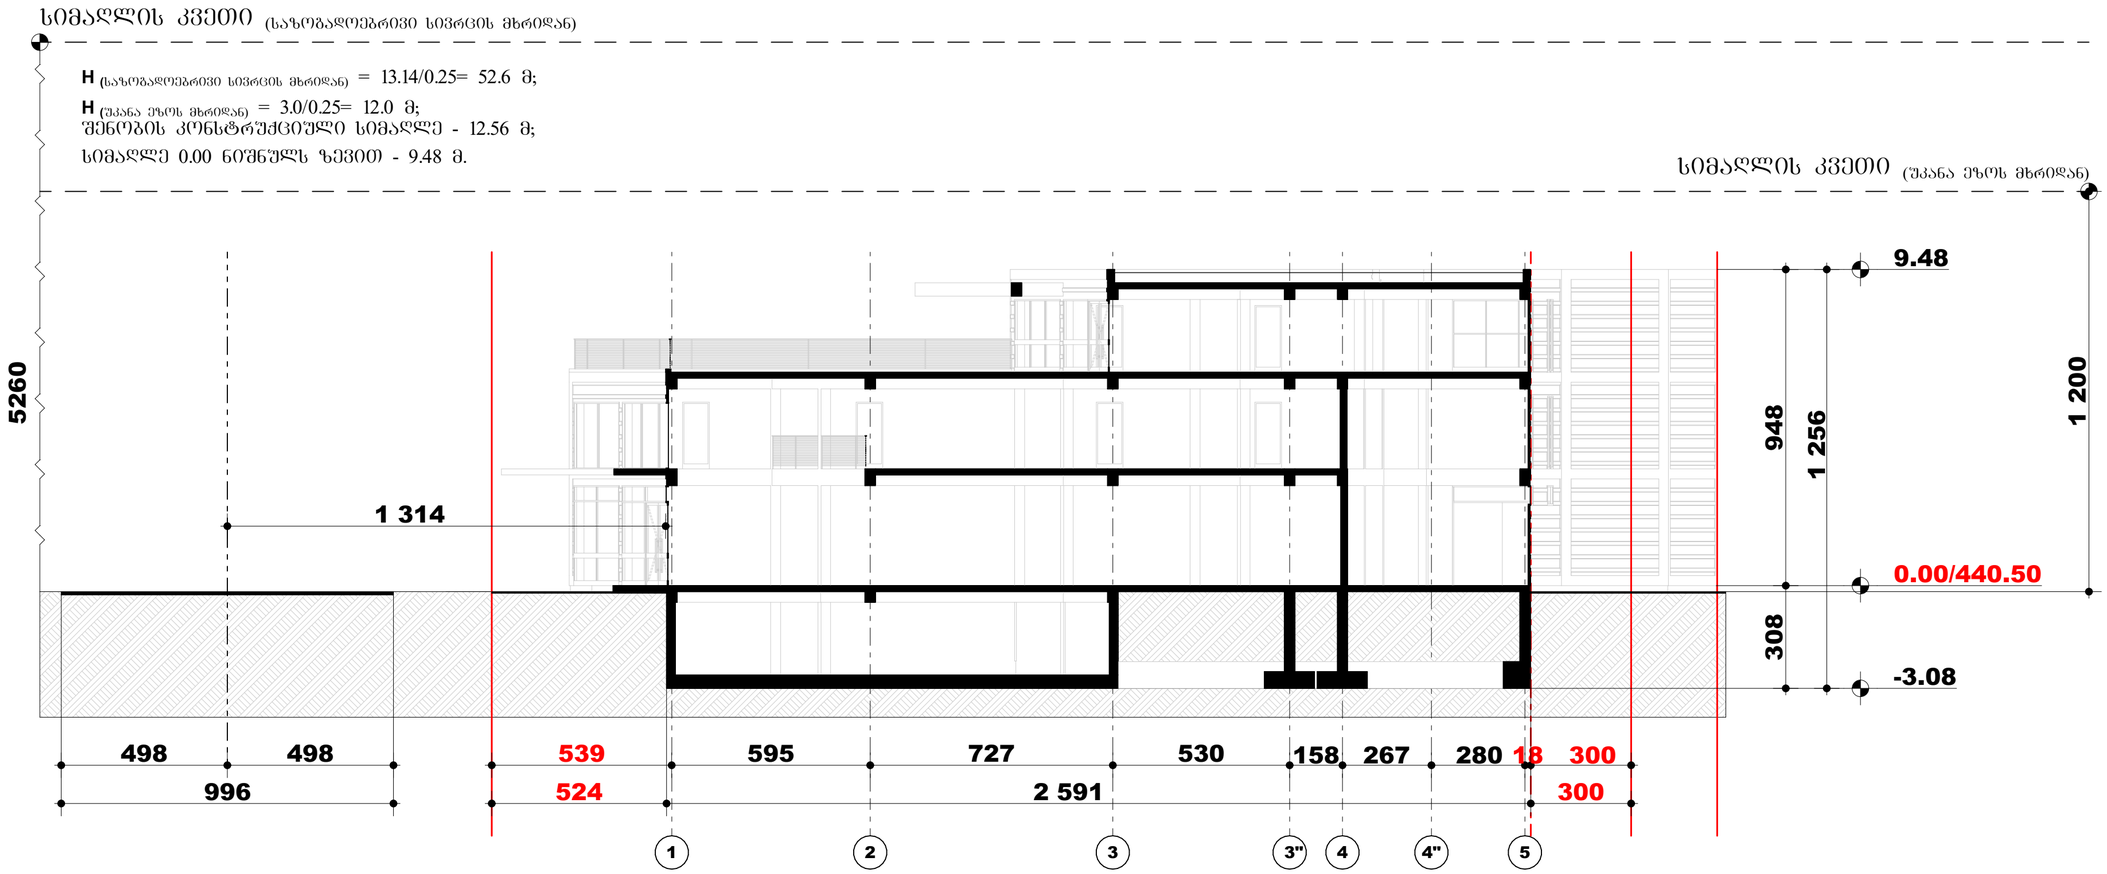

შ.პ.ს. "მეტრი"

მეტრი

ქ. თბილისი, ჟ. შარტავას ქ. #14
(+995) 599 35-00-31
metriinfo@gmail.com
www.metri.ge

ფორმატი A-2	თბილისი 2024 წ.

ექსპლიკაცია

პირობითი ნიშნები

- საკადასტრო საზღვარი
- შუნქციურ ზონებს შორის საზღვარი
- სერვიტუტი
- რეგულირების ხაზი უკანა ეზოსთვის
- არქიტექტურული ნიშნული (ბეგმაზე)
- არქიტექტურული/კონსტრუქციული ნიშნული (ჭრილზე/შასადზე)
- ჭრილი
- შასადი

შენიშვნები

პროექტში ზომები მითითებულია სანტიმეტრებში.

მშენებლობის პროცესში პროექტში ნებისმიერი სახის ცვლილება შეთანხმებულ იქნას ავტორთან.

ფუნქცია:

მაღაზია

დამკვეთი:

შ.პ.ს. "რემონტადა დოს"; ს/ნ: [illegible]

მისამართი:

ქ. თბილისი, ქ. ზაზიშვის ქ. #3
ს/კ. 01.19.21.002.558

	გვარი	ხელმოწერა
ხელმძღვანელი	ლ. ავაქიშვილი	
პრ. ავტორი	ზ. გიქიშვილი	

სტადია	მასშტაბი	თარიღი	ფურცელი
პროექტი		16.06.2024	/30