შ.პ.ს "კირკიტაძე და კომპანია" (ს/კ 64162940067)

პეკინის ქ. №27 ტ: 2 37 23 00 მობ: 5 99 56 22 76, ფაქსი: 2 37 23 00

L.T.D "KIRKITADZE & COMPANY"

Pekini str. N 27 tel: 2 37 23 00 mob: 5 99 56 22 76, fax: 2 37 23 00

ქალაქი თბილისი, გურამიშვილის გამზირი №39ა.შატილის შესახვევი №3(3ა),
გურამიშვილის გამზირი №39ა-ს მიმდებარედ, შატილის შესახვევი №1-ის მიმდ (ს/კ: 01.12.03.007.605)
შპს "ჯამური"-ს(404881678) საკუთრებაში არსებული 1635 კვ.მ. რასაფლო-სამეურნეო
დანიშნულების მიწის ნაკვეთის დამხმარე მიმდებარე ტერიტორიის ტოპოგრაფიული

ტოპოგრაფიული გეგმა

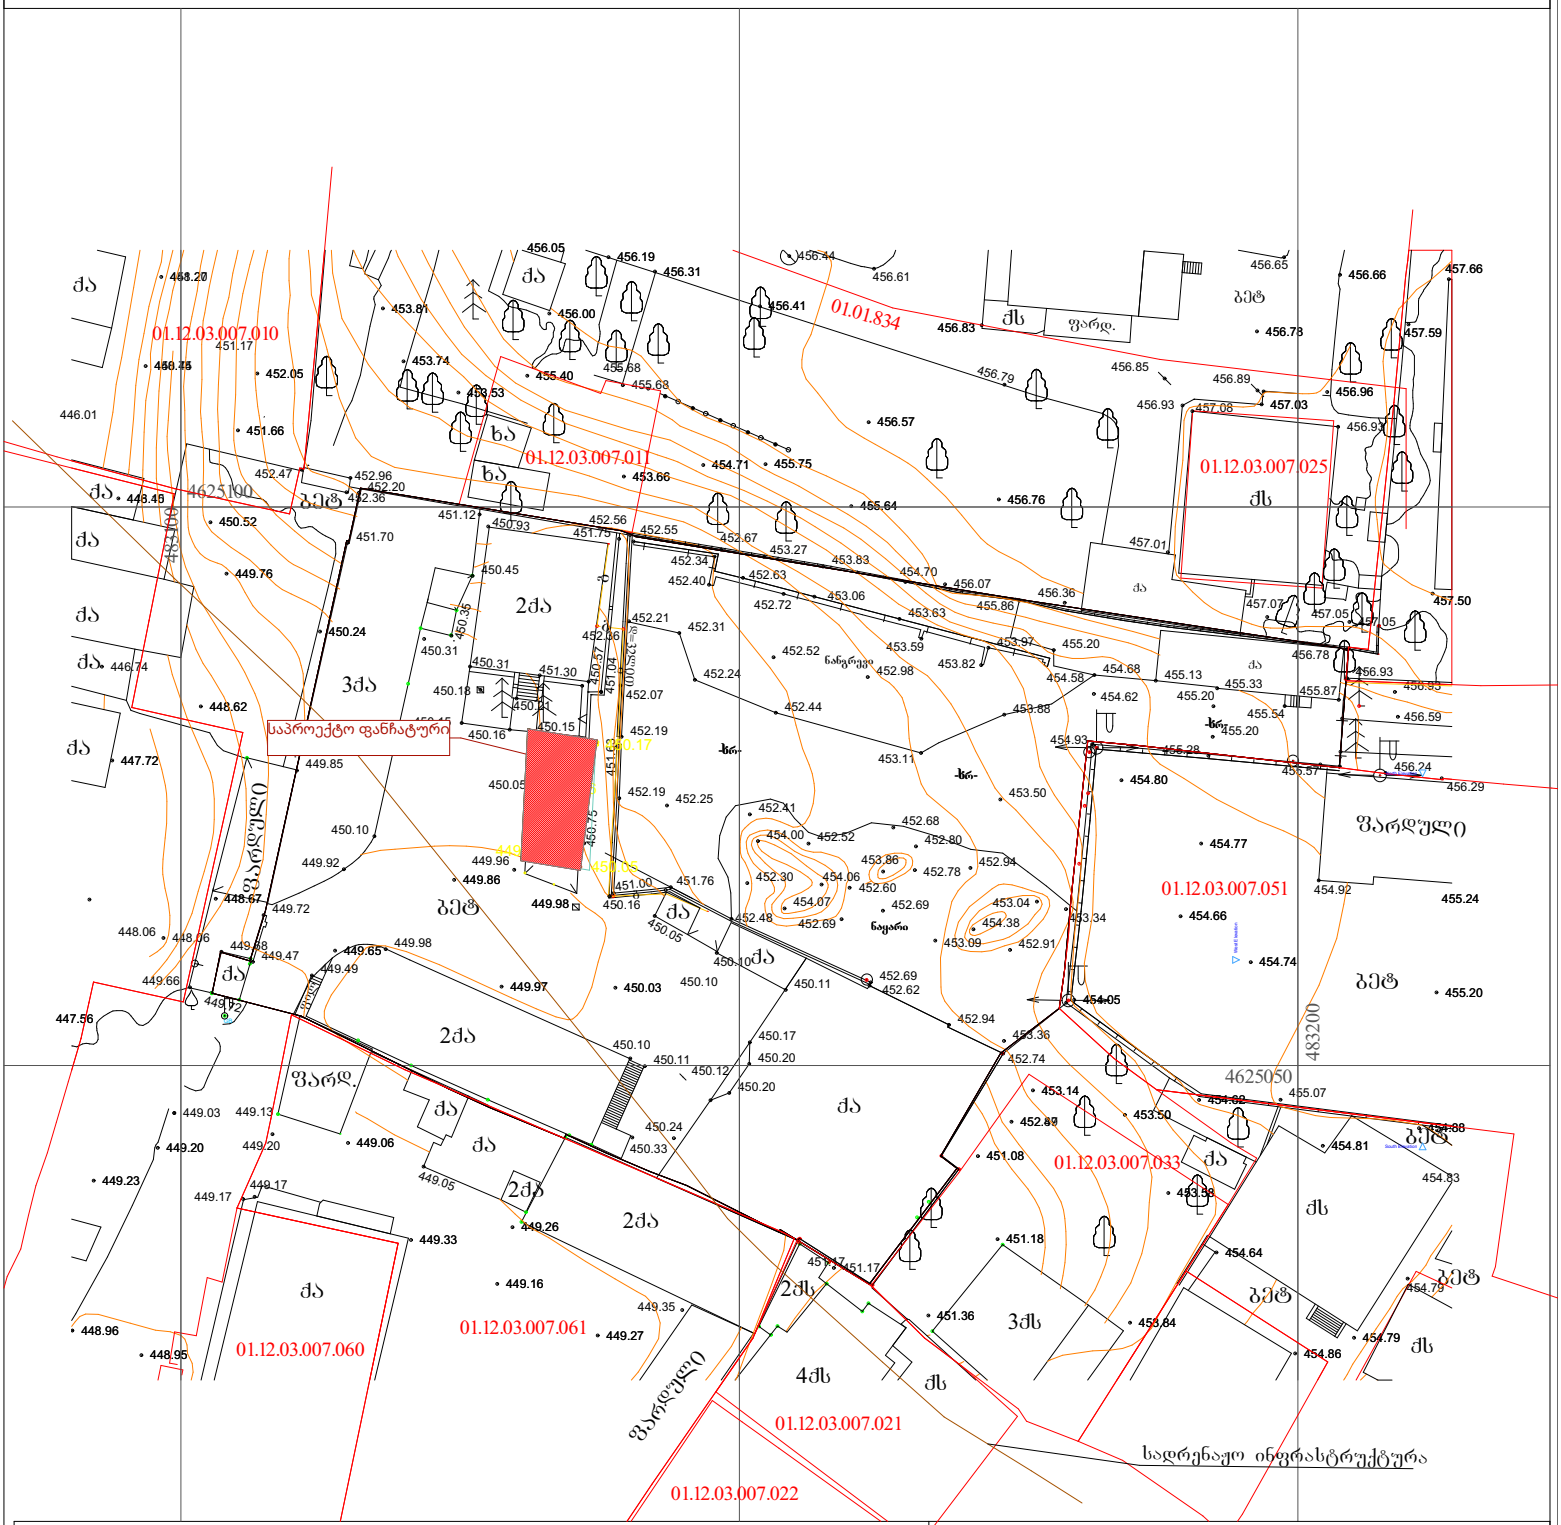

პირობითი აღნიშვნები

WGS 1984-ის კოორდინატთა სისტემის UTM პროექცია

ძს	საცხ. შენობა	ხის ღობე	წ — წყალგაყვანილობა
ძა	არასაცხ. შენობა	ღობე	გ — გაზი
	ფარდული	ქვის კედელი	კ — კანალიზაცია
	მშენებარე შენობა	კედელი	სან — სანიაღვრე
	წიწვოვანი ხე	ფლატე	კშ — კავშირგაბმულობა
	ფოთლოვანი ხე	რკინიგზა	ელ. ქსელები
	ხილკენკროვანი	საჰეთვალყურეო ჭები	
	მცენარე გარე განათება	ელ. გადამცემი ხაზი	თბ — გათბობა

შენიშვნა:1) გეგმაზე დატანილია საჯარო რეესტრში რეგისტრირებული ნაკვეთის საზღვრები
2) ვინაიდან გეგმაზე დატანილია მხოლოდ რეგისტრირებული მიწისქვეშა კომუნიკაციები
მათი მდებარეობების დაზუსტება მოხდეს ყველა კომუნიკაციის წარმომადგენლებთან

შ.პ.ს. "კირკიტაძე და კომპანია" (ს/კ 64162940067)

პეკინის ქ. №27/10 ტ: 2 37 23 00 მობ: 5 99 56 22 76, ფაქსი: 2 37 23 00

L.T.D "KIRKITADZE & COMPANY"

Pekini str. N 27/10 tel: 2 37 23 00 mob: 5 99 56 22 76, fax: 2 37 23 00

www. kirkitadze.ge kirkitadze@mail.ru

დირექტორი:		რ. კირკიტაძე
აზომა:		კ. კირკიტაძე
დახაზა:		ხ.ქართველიშვილი
დამკვეთი		შპს "ჯამური"
მასშტაბი: 1:500		10.07.2021წ.

თუნუქის სახურავი

11,272

3,30

5,870

5,032

3,00

11,314

2,70

თეთრად შეღებილი ტრუბა კვადრატი

მუქი სერი წყალშემკრები მილი

0,00

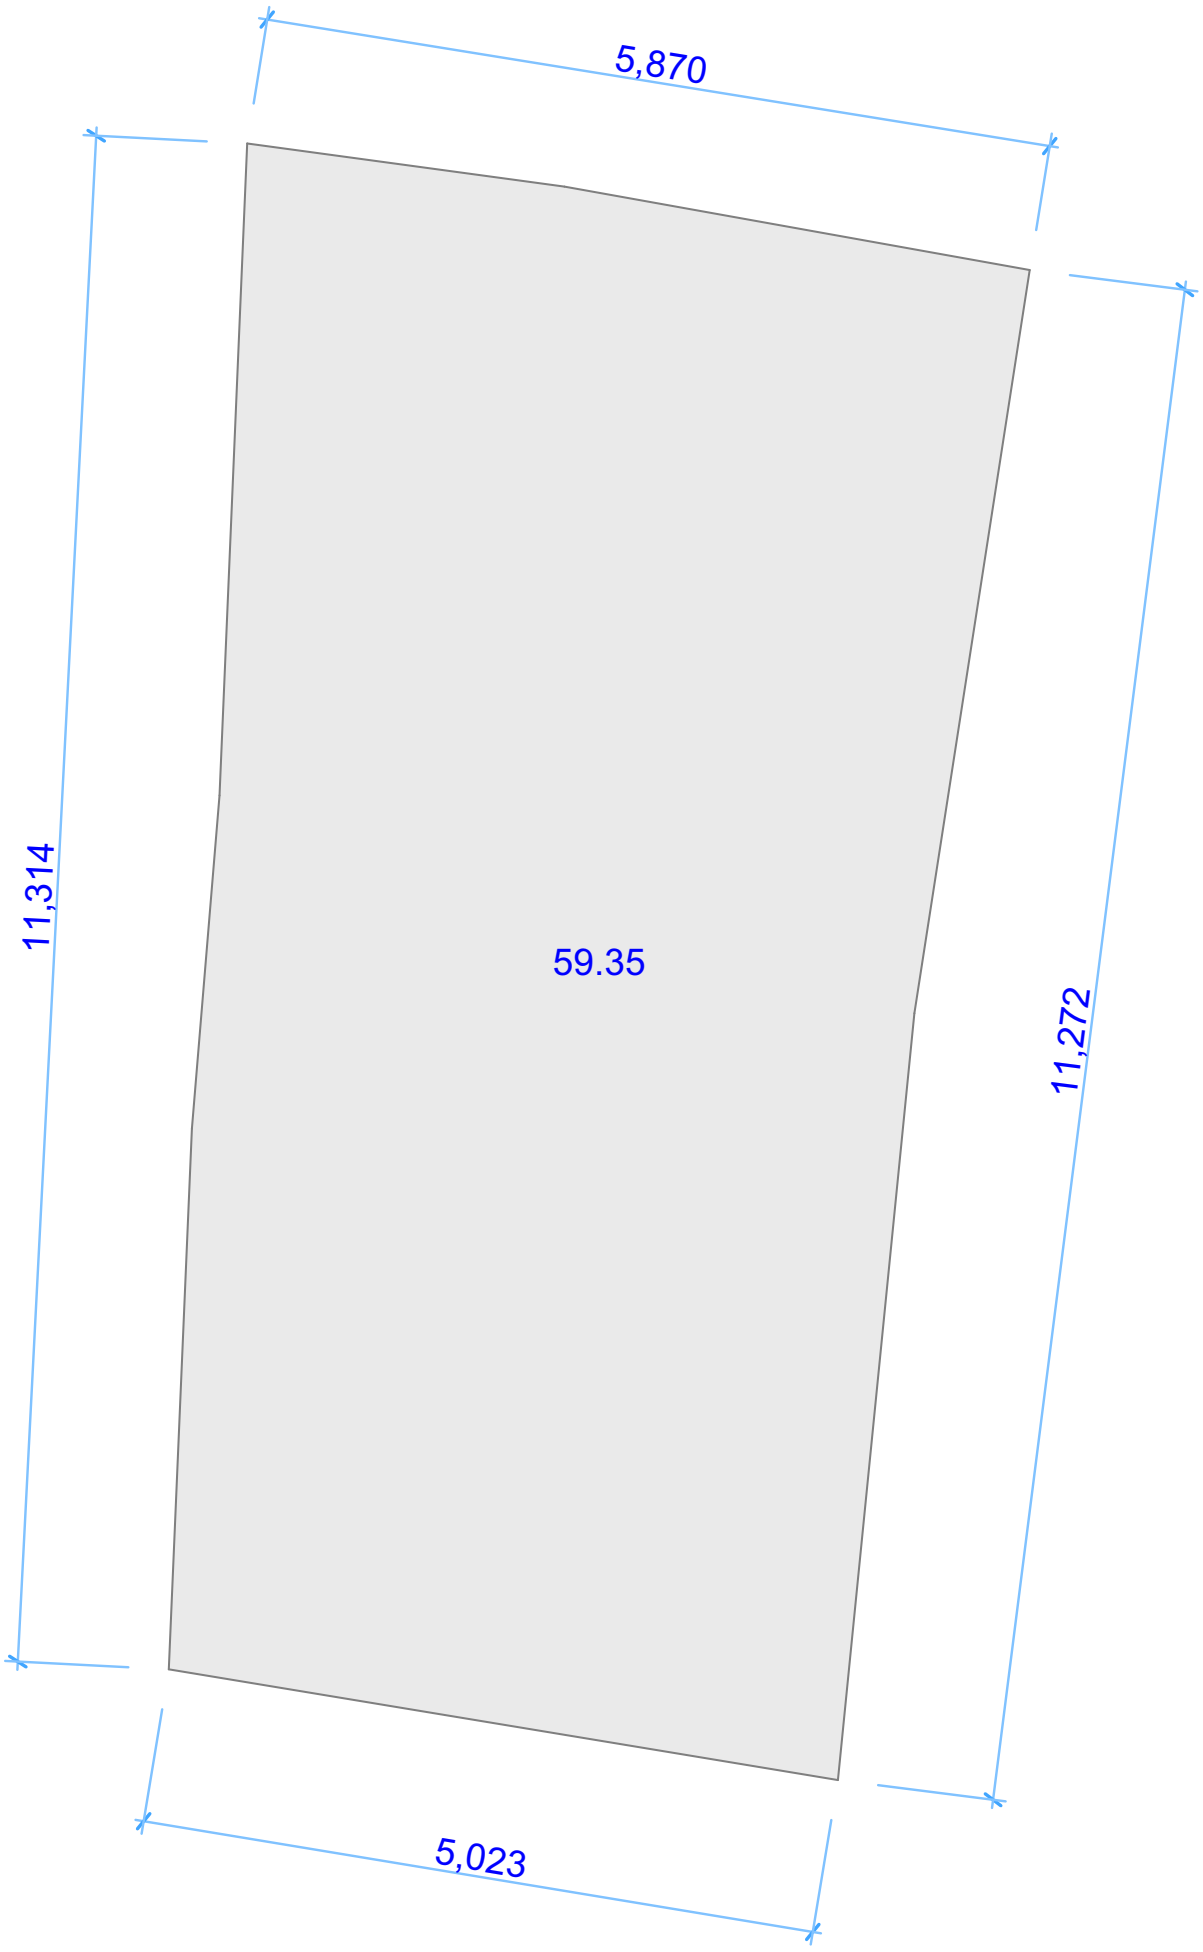
5,870
11,314
59.35
11,272
5,023

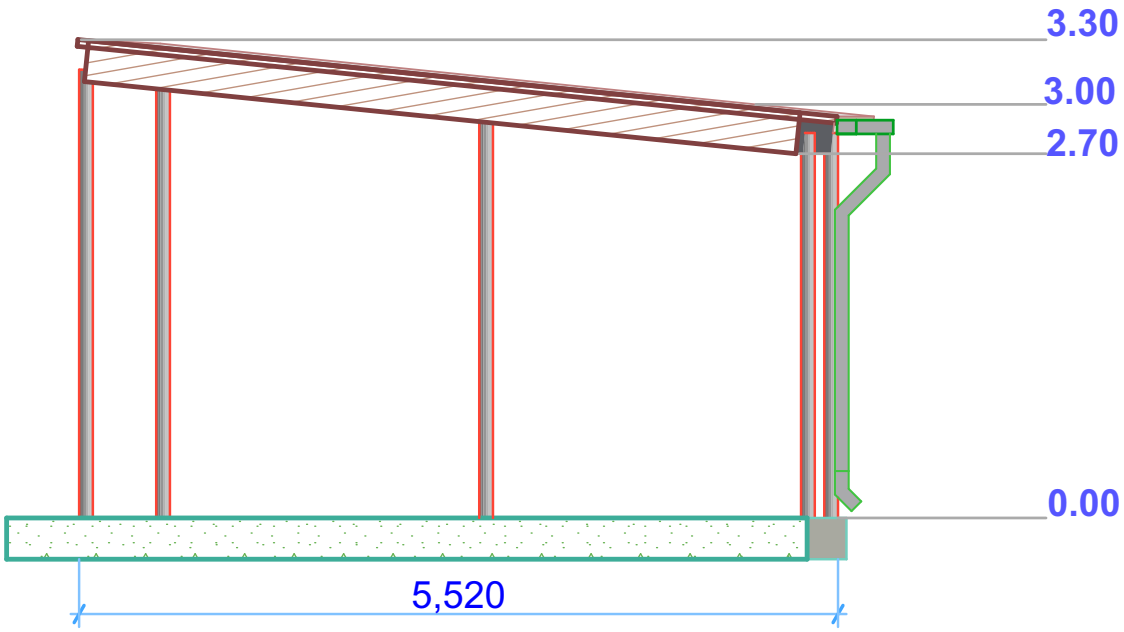
3.30
3.00
2.70
0.00
5,520