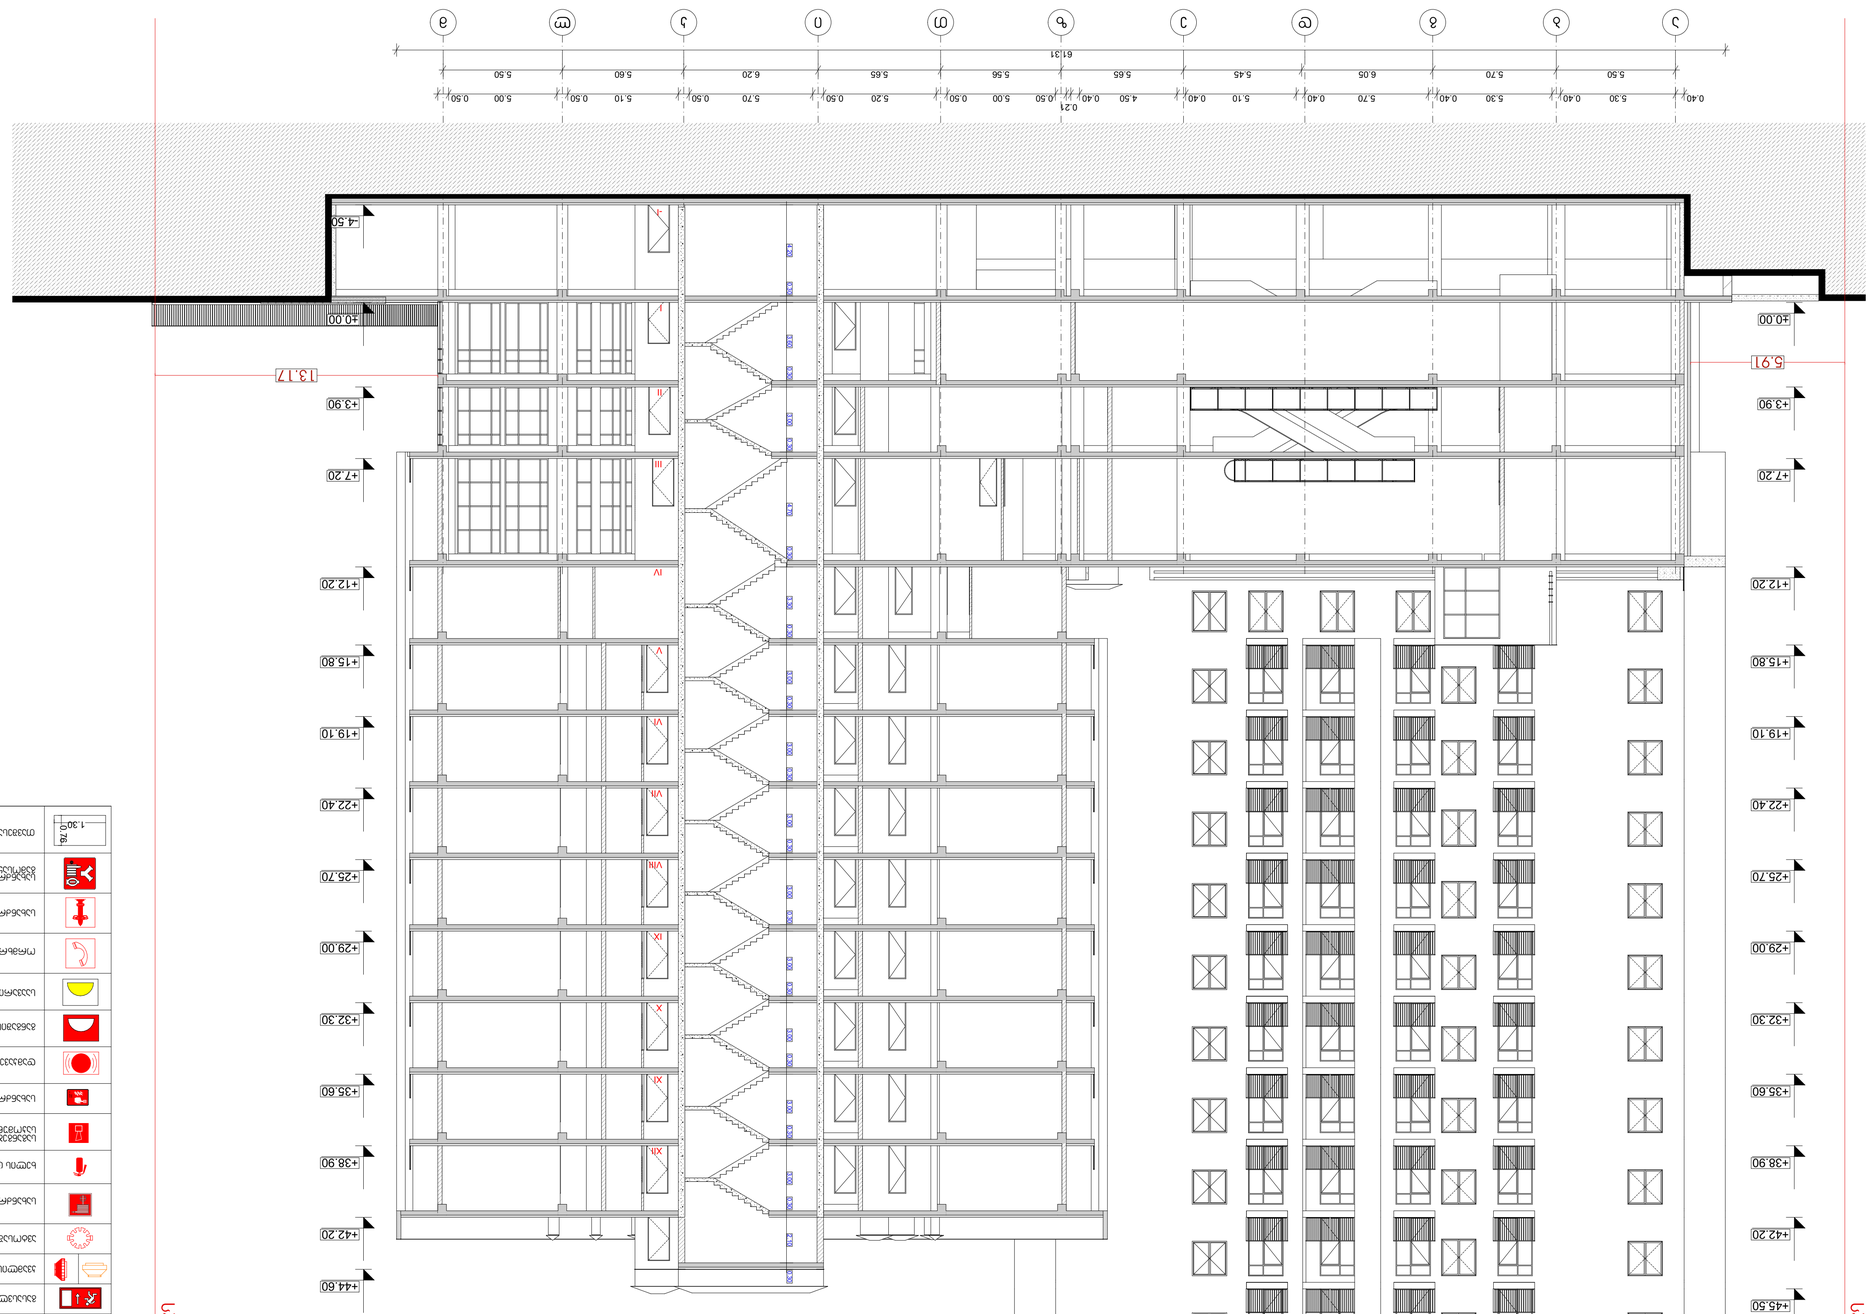

ASPublisherVersion 0.1.100.53

1 ღერძის ხაზი

გამოყენებული პირობითი აღნიშვნები

გაძლიერებული ბეტონის

სტრუქტურული ელემენტები

2

sT

- იანი ხანძარმედეგობით

(სვეტი

,

diafragma

)

ბეტონის ბლოკის 200 იანი კედელი

ნიშნული გეგმაზე

ჭრილის ხაზი

კედლის ცეცხლმედეგობის
ხარისხი 1 საათი

გასასვლელამდე სავალი მანძილი

მისაწვდომი სვლაგეზი

საკადასტრო საზღვარი

კედლის ცეცხლმედეგობის

ხარისხი 2 საათი

საცხოვრებელი დაკავებულობა

(sc

-

2

)

L

=11.8

m

10

% პანდუსის ქანობის მაჩვენებელი

ნიშნული ჭრილზე, ფასადზე

შახტის აღმნიშვნელი

+

0

.00

სასაწყობო დაკავებულობა

(sw

-

2

)

სავაჭრო დაკავებულობა

(sv

)

წარმოსახვითი ხაზი

+

3.900

+

3.800

0.76

1

. 30

ნახაზის დასახელება

პროექტი:

TITLE:

SEAL:

ნახაზის ნომ: რევიზია: სტადია:

მასშტაბი:

თარიღი:

შეასრულა: მ. სომხიშვილი

ფორმატი: A1

s.p

SHEET NO

:

ხელმოწერა: H

/

T2

DR

1

მრავალბინიანი საცხოვრებელი სახლი

ექსპლიკაცია

სახანძრო მილდგარის მისაწვდომი სივრცე

გასასვლელი
EXIT

თავშესაფრის
ფართობი

თავშესაფრის
გამოყებენის
წესი

სართულის
abra

მიკროავტობუსის პარკინგთან მისაწვდომი
გასასვლელის ნიშანი

სართულის ამოსაცნობი ნიშანი

შშმპ
გასასვლელი

ნიშანი საგანგებო ვითარებაში ფართობის
გამოყენების შესახებ

გასასვლელის ნიშანი ბრაილით

გასასვლელის ნიშანი მანათობელი

თავშესაფრის ფართობის ნიშანი

კვამლის ავტომატური აღმომჩენი

ავტოსაშხეფი

სახანძრო მილდგარის თავაკი

ხელის ცეცხლმაქრი

საგანგებო ხმოვანი განგაშის
საკომუნიკაციო სიტემა

დამკავებელ

თა შეტყობინების სისტემა

განგაშის განათება

საავარიო განათება

ორმხრივი კავშირის სისტემა

სახანძრო ჰიდრანტი

თავშესაფრის ფართობი

სახანძრო

- სამაშველო სამსახურის მიერ
გამოსაყენებელი მისაერთებელი

მრავალბინიანი საცხოვრებელი სახლი ქ. თბილისი, მუხიანის საცხოვრებელი

რაიონის მიმდებარედ

17.06.202

4

დამკვეთი

შპს

"საქართველო

- israelis

biznes ჯგუფი

"

სახანძრო განგაშის ღილაკი

ჭრილი

1

-

1

FIRE
ALARM

- IIIIIII IVVVI VII VIII

IXXXI XII

-4.50

±0.00

+3.90

+7.20

+12.20

+15.80

+19.10

+22.40

+25.70

+29.00

+32.30

+35.60

+38.90

+42.20

+44.60

4.20 0.30 3.60 0.30 3.00 0.30 4.70 0.30 3.30 0.30 3.00 0.30 3.00 0.30 3.00 0.30 3.00 0.30 3.00 0.30 3.00 0.30 3.00 0.30 3.00 0.30 2.10 0.30

5.91

13.17

-4.50

±0.00

+3.90

+7.20

+12.20

+15.80

+19.10

+22.40

+25.70

+29.00

+32.30

+35.60

+38.90

+42.20

+45.50

+48.80

+52.10

+54.50

+55.51 +55.61

საკადასტრო საზღვარი

საკადასტრო საზღვარი

a

b

g

d

e

z

T

i

k

l

m

5

. 50

5.70

6.05

5.45

5.65

5.56

5

.65

6

.20

5

.60

5

. 50

0

.40

5

.30

0

.40

5.30

0.40

5.70

0.40

5.10

0.40

4.50

0.40

0.21
0.50

5.00

0

. 50

5

.20

0

. 50

5

. 70

0

.50

5

. 10

0

. 50

5

. 00

0

. 50

61.31

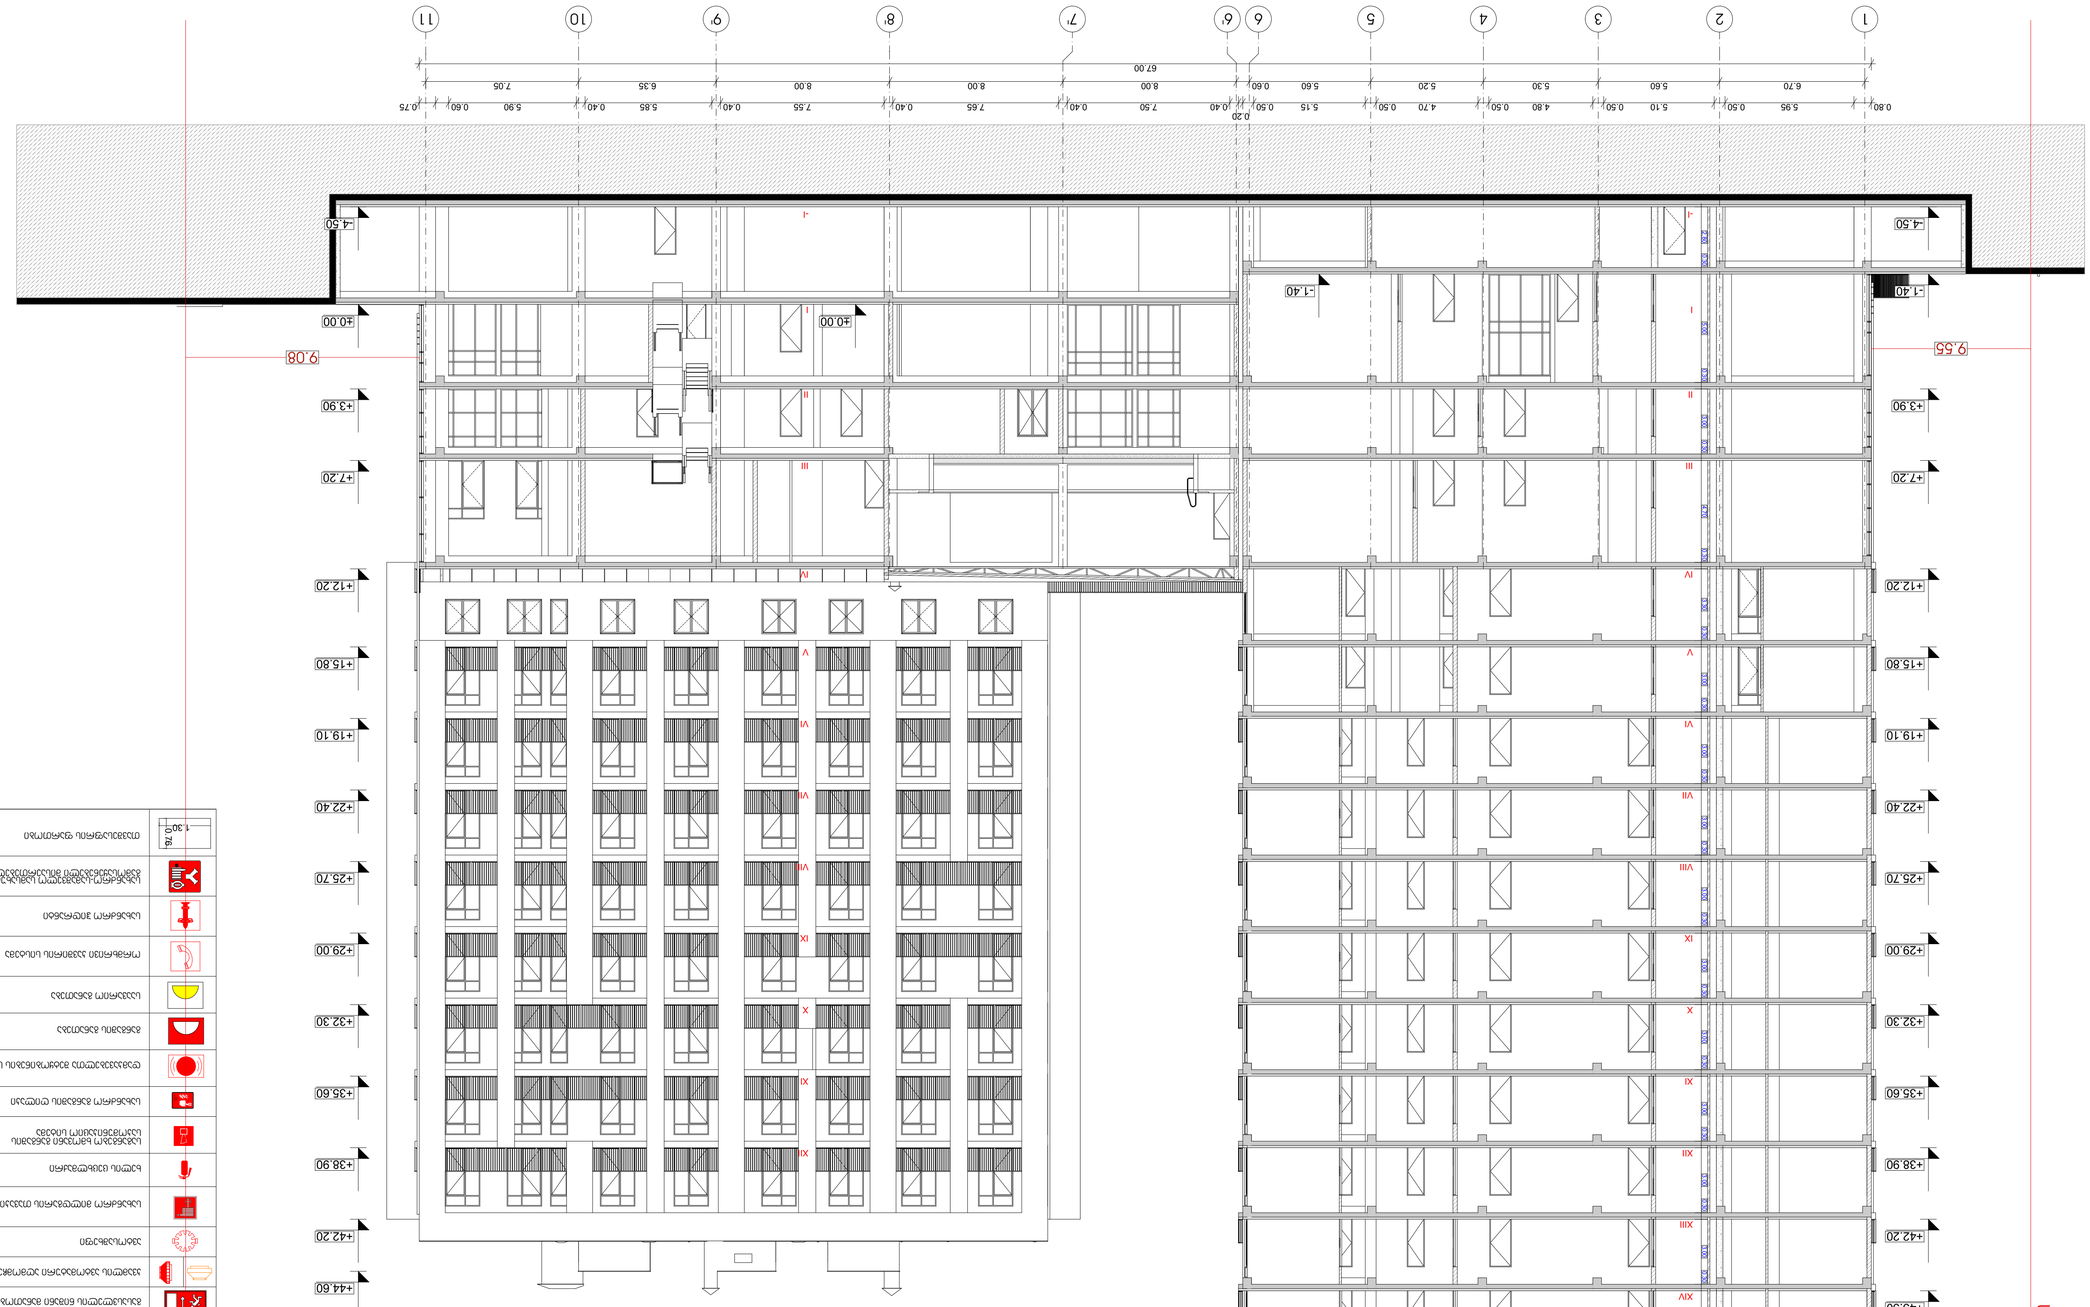

ASPublisherVersion 0.1.100.53

1 ღერძის ხაზი

გამოყენებული პირობითი აღნიშვნები

გაძლიერებული ბეტონის

სტრუქტურული ელემენტები

2

sT

- იანი ხანძარმედეგობით

(სვეტი

,

diafragma

)

ბეტონის ბლოკის 200 იანი კედელი

ნიშნული გეგმაზე

ჭრილის ხაზი

კედლის ცეცხლმედეგობის
ხარისხი 1 საათი

გასასვლელამდე სავალი მანძილი

მისაწვდომი სვლაგეზი

საკადასტრო საზღვარი

კედლის ცეცხლმედეგობის

ხარისხი 2 საათი

საცხოვრებელი დაკავებულობა

(sc

-

2

)

L

=11.8

m

10

% პანდუსის ქანობის მაჩვენებელი

ნიშნული ჭრილზე, ფასადზე

შახტის აღმნიშვნელი

+

0

.00

სასაწყობო დაკავებულობა

(sw

-

2

)

სავაჭრო დაკავებულობა

(sv

)

წარმოსახვითი ხაზი

+

3.900

+

3.800

0.76

1

. 30

ნახაზის დასახელება

პროექტი:

TITLE:

SEAL:

ნახაზის ნომ: რევიზია: სტადია:

მასშტაბი:

თარიღი:

შეასრულა: მ. სომხიშვილი

ფორმატი: A1

s.p

SHEET NO

:

ხელმოწერა: H

/

T2

DR

1

მრავალბინიანი საცხოვრებელი სახლი

ექსპლიკაცია

სახანძრო მილდგარის მისაწვდომი სივრცე

გასასვლელი
EXIT

თავშესაფრის
ფართობი

თავშესაფრის
გამოყებენის
წესი

სართულის
abra

მიკროავტობუსის პარკინგთან მისაწვდომი
გასასვლელის ნიშანი

სართულის ამოსაცნობი ნიშანი

შშმპ
გასასვლელი

ნიშანი საგანგებო ვითარებაში ფართობის
გამოყენების შესახებ

გასასვლელის ნიშანი ბრაილით

გასასვლელის ნიშანი მანათობელი

თავშესაფრის ფართობის ნიშანი

კვამლის ავტომატური აღმომჩენი

ავტოსაშხეფი

სახანძრო მილდგარის თავაკი

ხელის ცეცხლმაქრი

საგანგებო ხმოვანი განგაშის
საკომუნიკაციო სიტემა

დამკავებელ

თა შეტყობინების სისტემა

განგაშის განათება

საავარიო განათება

ორმხრივი კავშირის სისტემა

სახანძრო ჰიდრანტი

თავშესაფრის ფართობი

სახანძრო

- სამაშველო სამსახურის მიერ
გამოსაყენებელი მისაერთებელი

მრავალბინიანი საცხოვრებელი სახლი ქ. თბილისი, მუხიანის საცხოვრებელი

რაიონის მიმდებარედ

17.06.202

4

დამკვეთი

შპს

"საქართველო

- israelis

biznes ჯგუფი

"

სახანძრო განგაშის ღილაკი

ჭრილი

2

-

2

FIRE
ALARM

0

.80

5

. 95

0

. 50

5

. 10

0.50

4.80

0.50

4.70

0.50

5.15

0.50

0.20
0.40

7.50

0.40

7

.65

0

.40

7

.55

0

.40

5

. 85

0

.40

5

.90

0

.60

0

. 75

6

. 70

5

.60

5.30

5.20

5.60

0.60

8.00

8

. 00

8

.00

6

. 35

7

. 05

67.00

- IIIIIII IVVVI VII VIII

IXXXI XII

-4.50

±0.00

+3.90

+7.20

+12.20

+15.80

+19.10

+22.40

+25.70

+29.00

+32.30

+35.60

+38.90

+42.20

+44.60

2.80 0.30 5.00 0.30 3.00 0.30 4.70 0.30 3.30 0.30 3.00 0.30 3.00 0.30 3.00 0.30 3.00 0.30 3.00 0.30 3.00 0.30 3.00 0.30 3.00 0.30 3.00 0.30 3.00 0.30 3.00 0.30 2.40

XIII

XI

V

XV

-4.50

- 1.40

+3.90

+7.20

+12.20

+15.80

+19.10

+22.40

+25.70

+29.00

+32.30

+35.60

+38.90

+42.20

+45.50

+48.80

+52.10

+54.50

±0.00

- 1.40

9.55

9.08

- IIIIIII IVVVI VII VIII

IXXXI XII

+55.61

+54.50

საკადასტრო საზღვარი

საკადასტრო საზღვარი

1

2

3

4

5

6

6' 7' 8' 9' 10 11