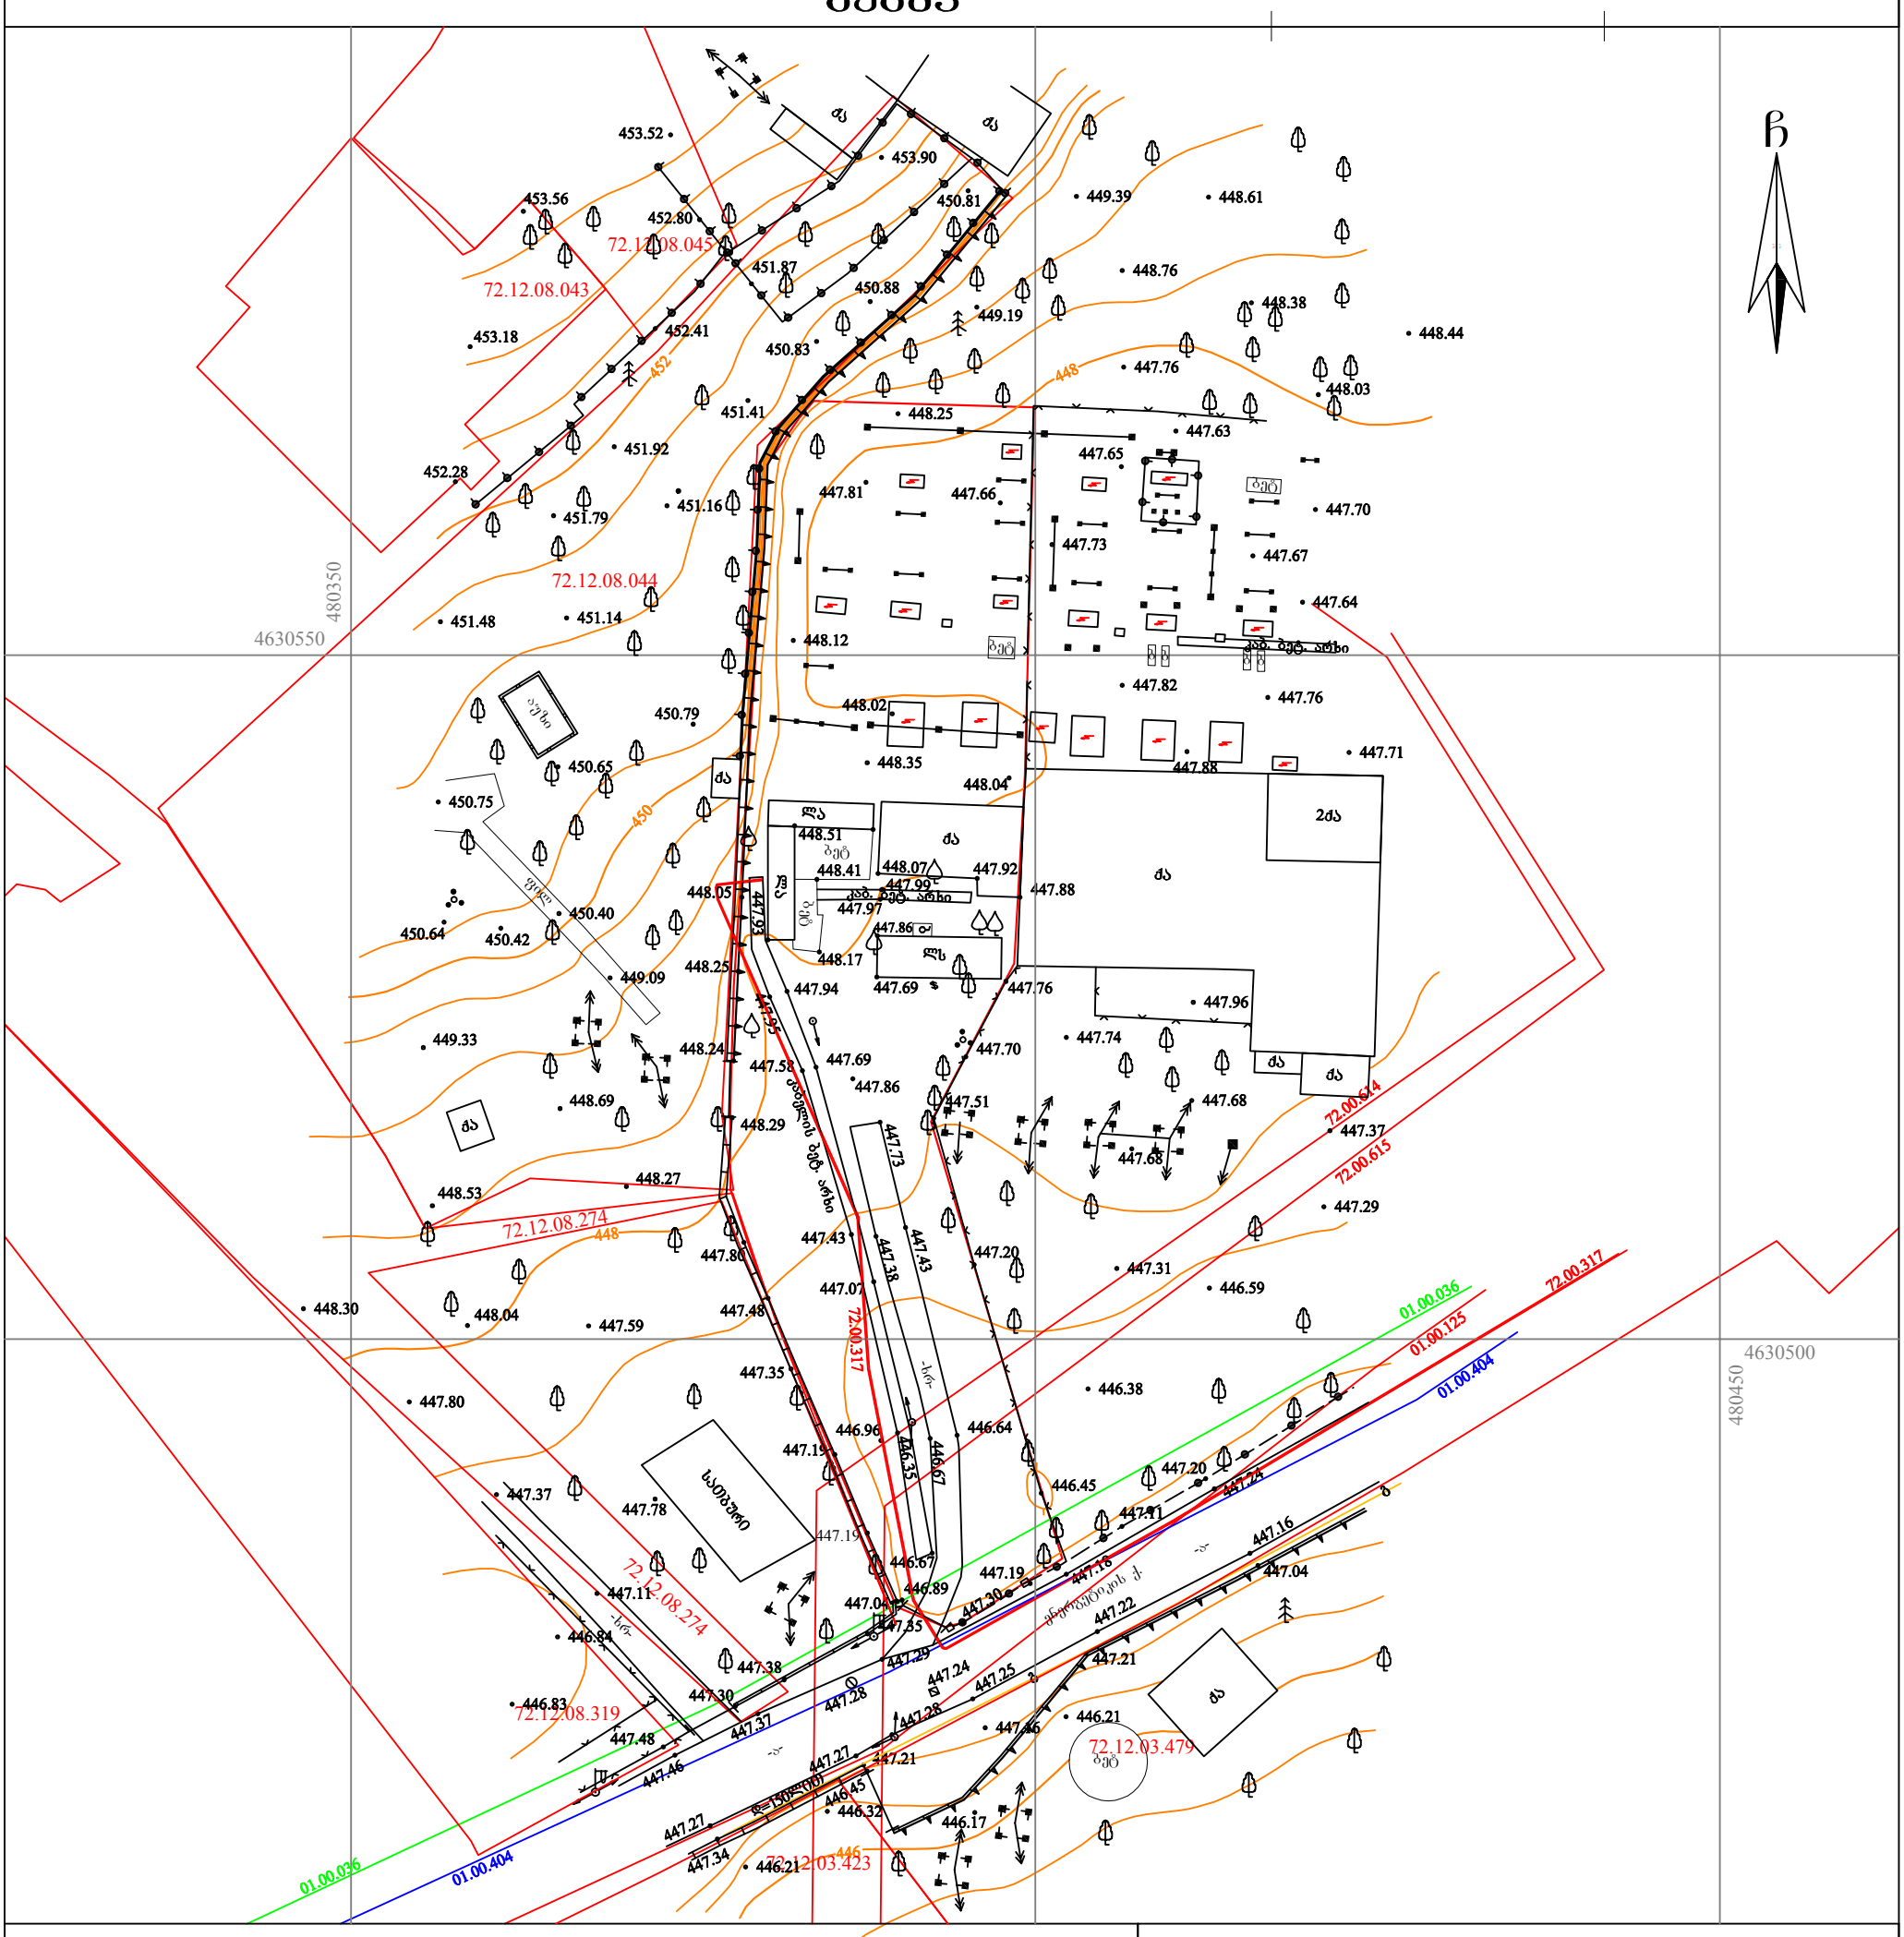

GSPublisherVersion 0.82.100.100

447.19

დირექტორი: რ. კირკიტაძე

მასშტაბი: 1:500

azoma:

დახაზა:

CMADE BY KIRKI MADE BY KIRKI

კ. კირკიტაძე

20.11.2020w.

დამკვეთი

g
k

kg

w

სან

Tg

პირობითი აღნიშვნები

შენიშვნა:

qs
qa

1)
2)

ქალაქი თბილისი, zahesi (ს/კ 01.72.12.148.002),
სააქციო საზოგადოება "ენერგო-პრო ჯორჯია"-ს (ID 205169066) არსებული 1537 კვ.მ. არასასოფლო-სამეურნეო დანიშნულების მიწის ნაკვეთის და მისი მიმდებარე ტერიტორიის ტოპოგრაფიული

e. kvekvecia

ვინაიდან გეგმაზე დატანილია მხოლოდ რეგისტრირებული მიწისქვეშა კომუნიკაციები
მათი მდებარეობების დაზუსტება მოხდეს ყველა კომუნიკაციის წარმომადგენლებთან

გეგმაზე დატანილია საჯარო რეესტრში რეგისტრირებული ნაკვეთის საზღვრები

-a- -a-

fil

72.12.08.044

72.12.08.045

72.12.08.043

72.12.08.274

72.12.08.274
72.12.08.319

72.12.03.423

72.12.03.479

-xr-

4630500 480450

480350

4630550

ბეტ

ბეტ

ენერგეტიკის ქ.

b b b b

ბეტ

-xr-

ბეტ

ბეტ

აუზი

სს "ენერგო-პრო-ჯორჯია"

GSPublisherVersion 0.82.100.100

თანამდებობა გვარი ხელმ.

მასშტ. ფურც. რაოდ.

სტადია
პროექტი
pr.

დაკვეთა
#

დირექტორი ვ.მარგველაშვილი
პრ. მთ. არქ. ვ. მარგველაშვილი
შეასრულა ვ. მარგველაშვილი

S.p.s. "sali 2011"

i.oyujava 5 30

სიტუაციური გეგმა

ქ.თბილისი, zahesi, (ს/კ 01.72.12.148.002), "სააქციო
საზოგადოება ენერგო-პრო ჯორჯია"-ს კუთვნილ
ტერიტორიაზე დახურული გამანაწილებელი

მოწყობილობათა (დგმ) შენობის პროექტი.

საპროექტო ტერიტორია

სიტუაციური გეგმა

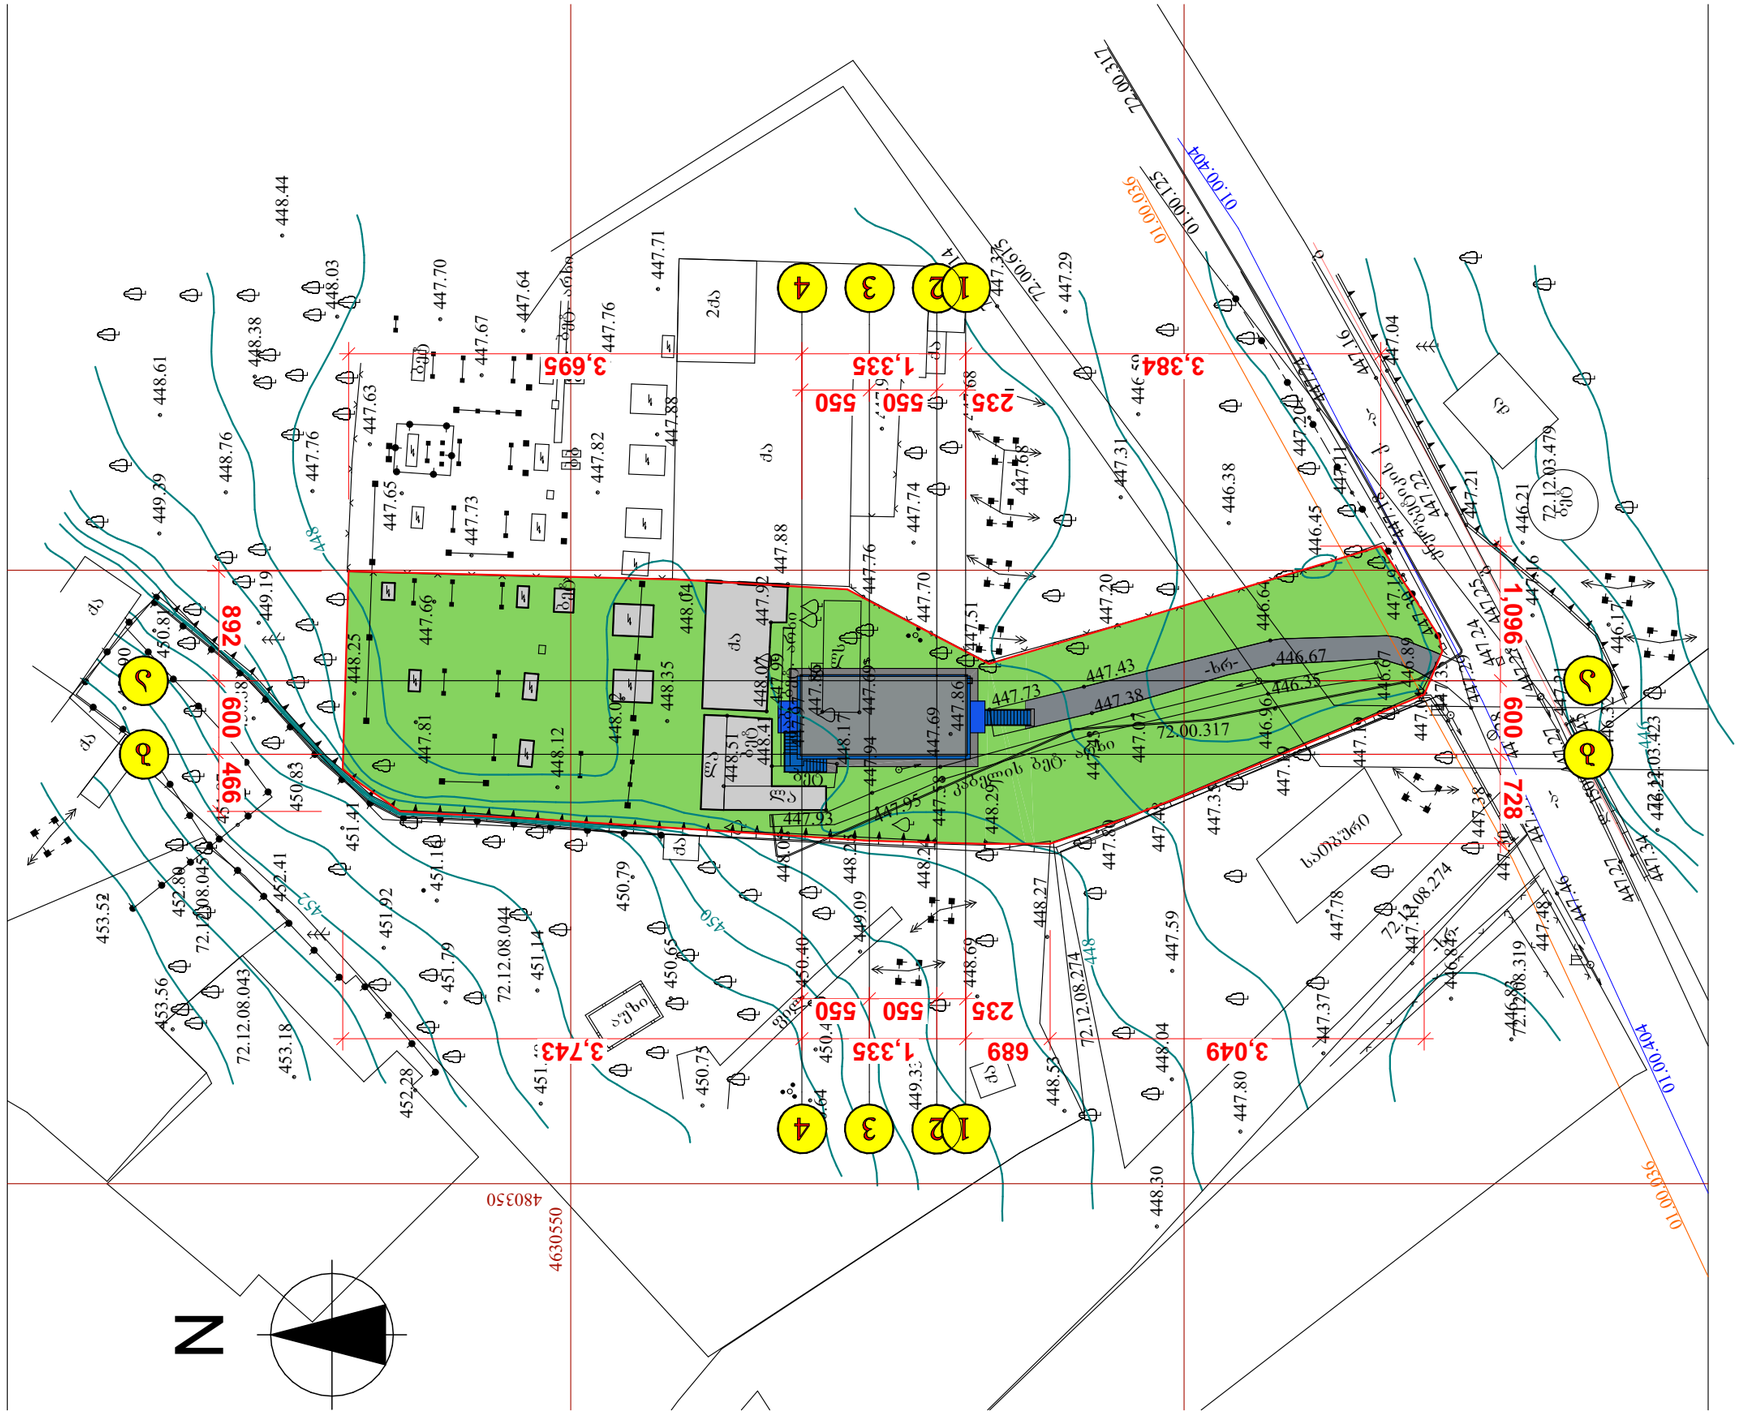

GSPublisherVersion 0.82.100.100

თანამდებობა გვარი ხელმ.

მასშტ. ფურც. რაოდ.

სტადია
პროექტი
pr.

დაკვეთა
#

დირექტორი ვ.მარგველაშვილი
პრ. მთ. არქ. ვ. მარგველაშვილი
შეასრულა ვ. მარგველაშვილი

S.p.s. "sali 2011"

i.oyujava 6

1:500 30

გენ-გეგმა

ქ.თბილისი, zahesi, (ს/კ 01.72.12.148.002), "სააქციო
საზოგადოება ენერგო-პრო ჯორჯია"-ს კუთვნილ
ტერიტორიაზე დახურული გამანაწილებელი

მოწყობილობათა (დგმ) შენობის პროექტი.

446

448

448

452

450

317. 00. 72

447.86

დ=150ლით

447.30 447.19
447.18

447.22

447.21

447.11
447.20
447
447

.24
.16
447.04

447.25

447.24

447.28

447.21

446.45

447.27

447.27

447.34

447.46

447.48

447.30
447.37

447.38

447.28
447.29

447.35

446.89

447.04
446.67

446.45

446 35. 446.96

447.19

67. 446

446.64

447.07

447.20

la

448.51

447.19

447.35

447.48

447.43

447.80
448.29

448.24

447.58 447.69

447 73.

447 38.
447 43.

447.51
447.70
447.69 447.76 447.94

447 95.

448.25

448.05

93. 447

448.17
448.41 448.07

447.97
447.99

448.
447

02
.86

447.88

447.92

g

g

ls

-a-

-a-

fil

72.12.08.044
72.12.08.045

72.12.08.043

72.12.08.274
72 12. 08. 274.

72.12.08.319

72.12.03.423

72.12.03.479

qa

qa

xr - -

480350

4630550

la
ბეტ

ბეტ

qa

ენერგეტიკის

q.

72.00.317

72.00.615

72.00.614
01.00.036

01.00.036

01.00.404

01.00.404

01.00.125

bb b b

სათბური

ბეტ

xr - -

ბეტ

ბეტ

qa

qa

b

კაბელის ბეტ არხი.

კაბ. ბეტ. არხი

qa

აუზი

qa qa

2qa
კაბ. ბეტ. არხი

447.76 447.82

447.64

447.67
447.70

447.65

447.63

447.76

448.38

448.44

448.61

448.76

450.83

450.88

451.41

451.16 447.81

448.12

450.79

451.14

450.65 447.71 447.88

448.04

448.35

447.74

447.96

447.68

447.37

447.29

447.68

447.31

446.38

446.59

446.17

446.21 447.16

446.32

446.21

446.83
446.84
447.11

447.37

447.80

448.30

447.59

450.40
449.09

450.42 450.64

450.75

453.90
450.81

447.66

447.73

447.78

qa

448.25

448.03

449.39

449.19

451.48

451.79
451.92
452.41

451.87

452.80

453.52

453.18
453.56

452.28

449.33

448.69
448.27

448.
448

53

.04

1,096 600 728
235 550 550
3,384 1,335 3,695

892 600 466

235 550 550

3,049 689 1,335 3,743

N

გენ-გეგმა მ1/500