

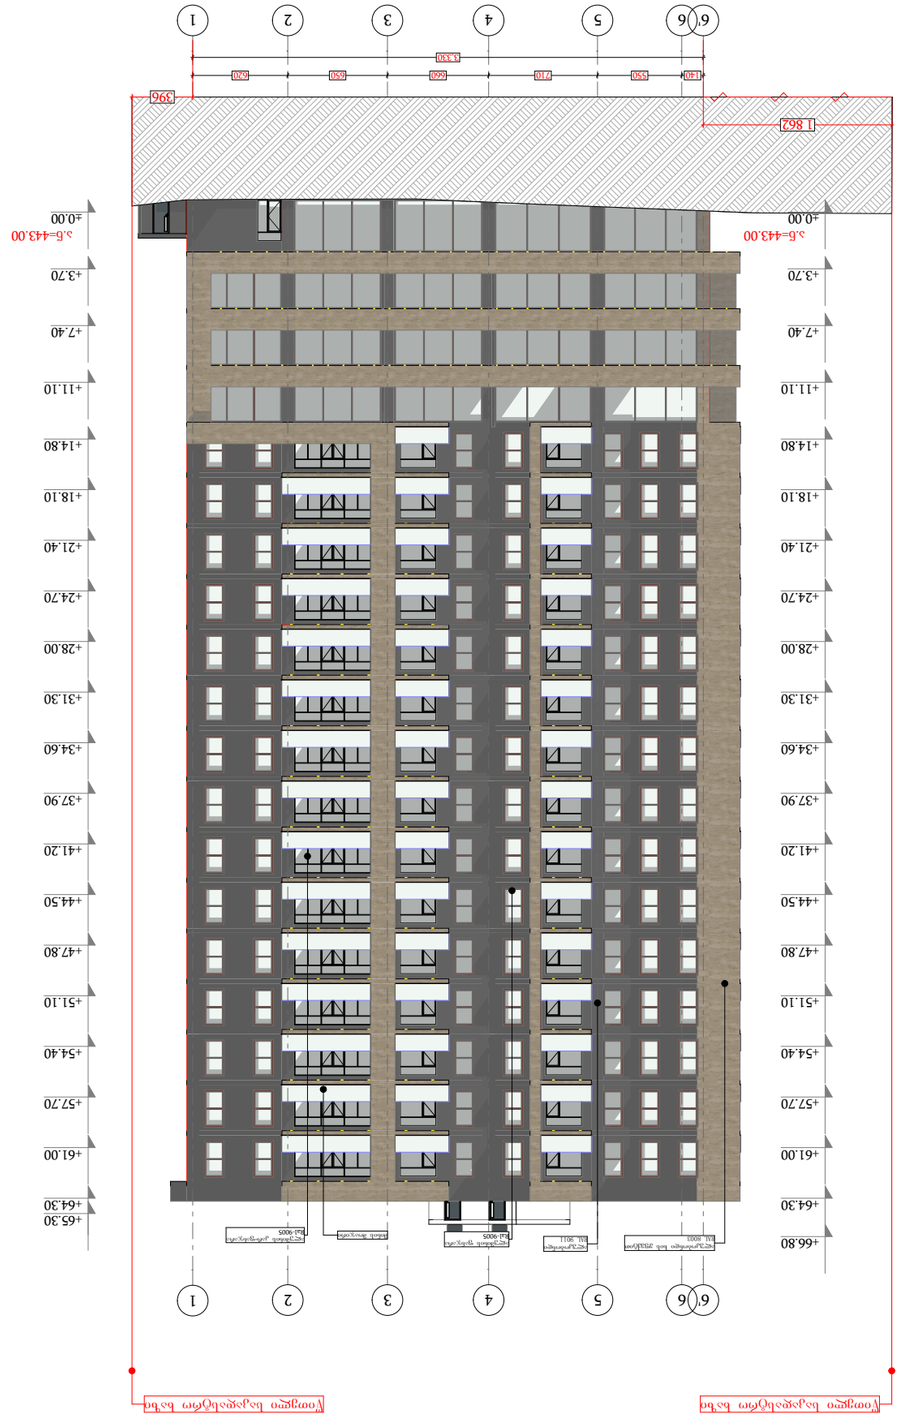

ფასადი 6-1

ფასადი 1-6

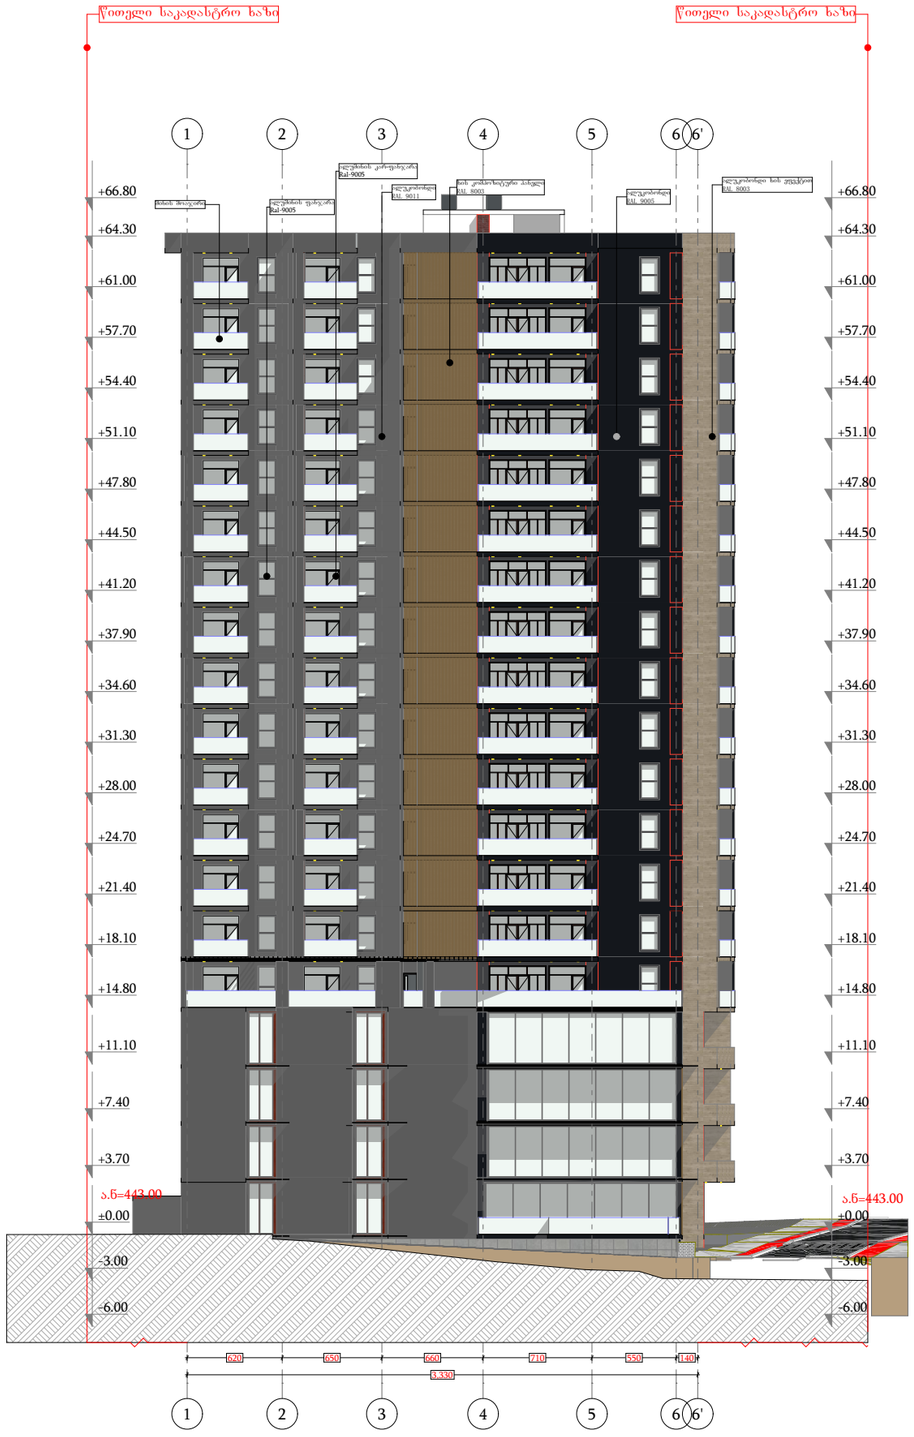

Elevation (3)

დამგეგმარებელი
DESIGNER IDENTIFICATION BLOCK

პროექტის დასახელება
PROJECT NAME
მრავალფუნქციური შენობა

დამკვეთი
CLIENT
შპს "ახალი თბილისი 25"

პროექტის მისამართი
PROJECT ADDRESS
ქ.თბილისი, ფარნავაზ მეფის გამზირი, #41, ქ.თბილისი, ფარნავაზ მეფის გამზირი, #39

ს/პ 01.72.14.199.004

ეტაპი
STAGE
არქიტექტურული პროექტი

ნახაზის სათაური
TITLE

შენიშვნა:

ფორმატი	მასშტაბი	ფურცლის N
PAPER SIZE A3	SCALE 1:100	SHEET NO

არქიტექტორი
თენგიზ ესიავა

არქიტექტორი

კონსტრუქტორი

დაამუშავა

ფასადი ე-ა

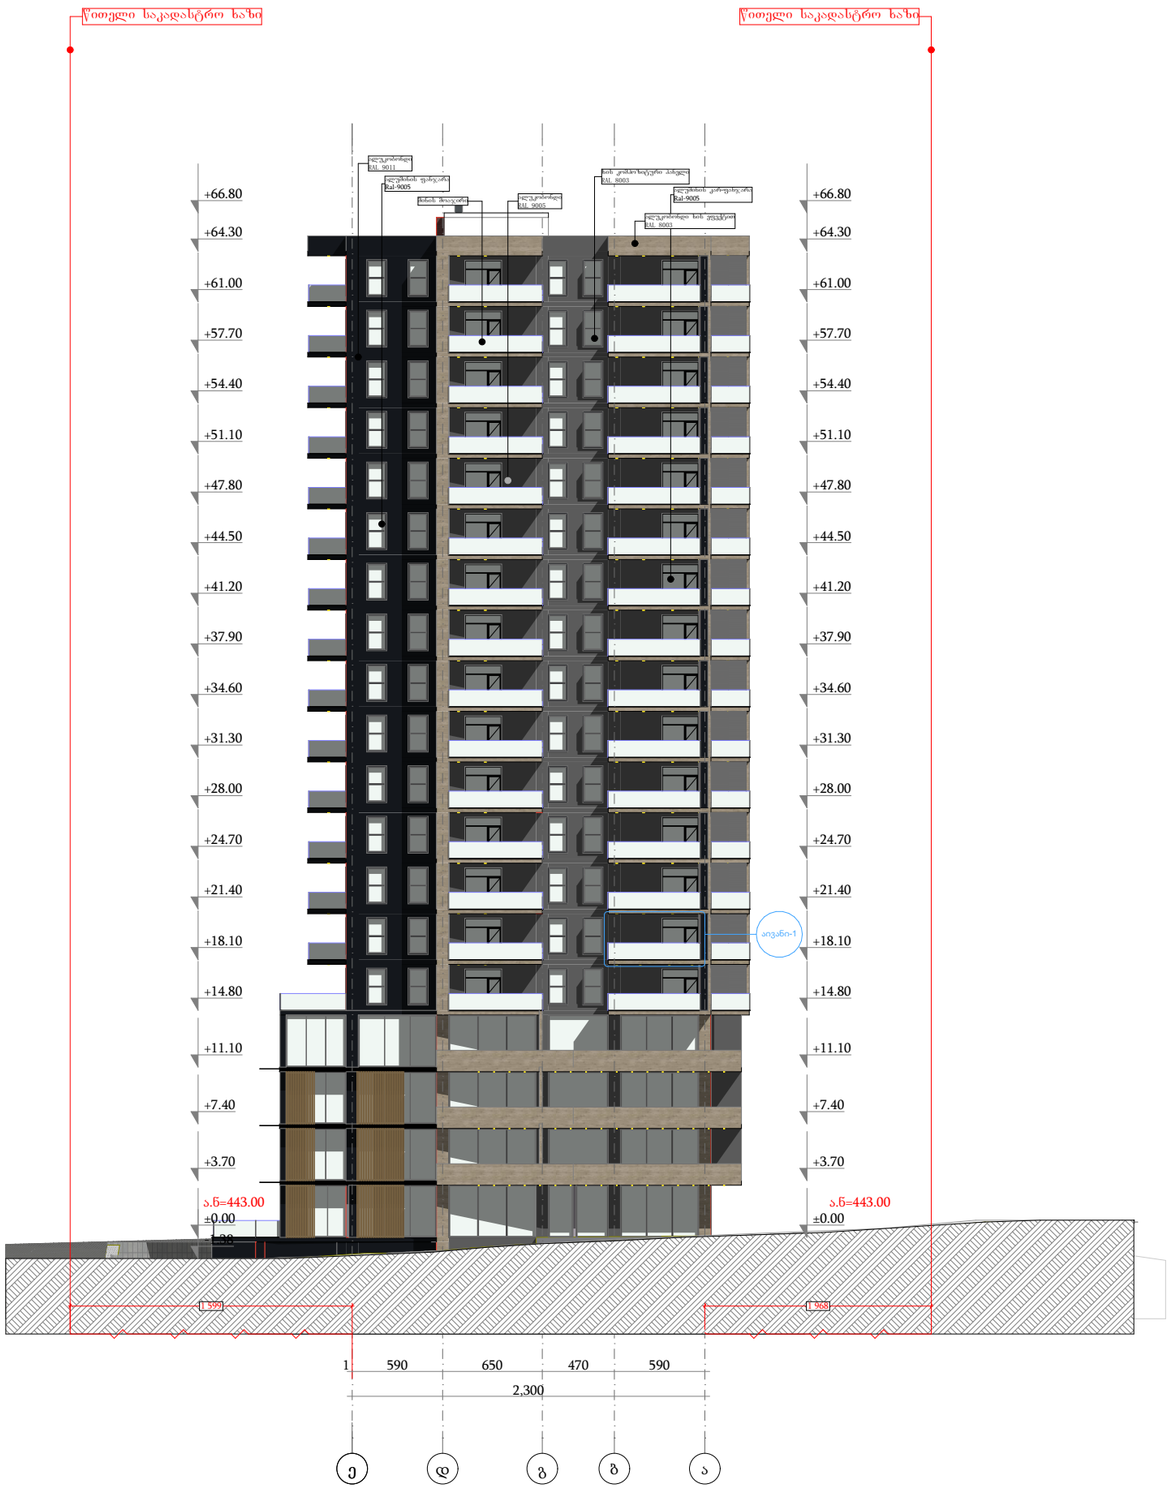

დამგეგმარებელი
DESIGNER IDENTIFICATION BLOCK

პროექტის დასახელება
PROJECT NAME
მრავალფუნქციური შენობა

დამკვეთი
CLIENT
შპს "ახალი თბილისი 25"

პროექტის მისამართი
PROJECT ADDRESS
ქ.თბილისი, ფარნავაზ მეფის გამზირი, #41, ქ.თბილისი, ფარნავაზ მეფის გამზირი, #39

ს/პ 01.72.14.199.004

ეტაპი
STAGE
არქიტექტურული პროექტი

ნახაზის სათაური
TITLE

შენიშვნა:

ფორმატი	მასშტაბი	ფურცლის N
PAPER SIZE	SCALE	SHEET NO
A3	1:100	

არქიტექტორი
თენგიზ ესიავა

არქიტექტორი

კონსტრუქტორი

დაამუშავა

ფასადი ა-ე

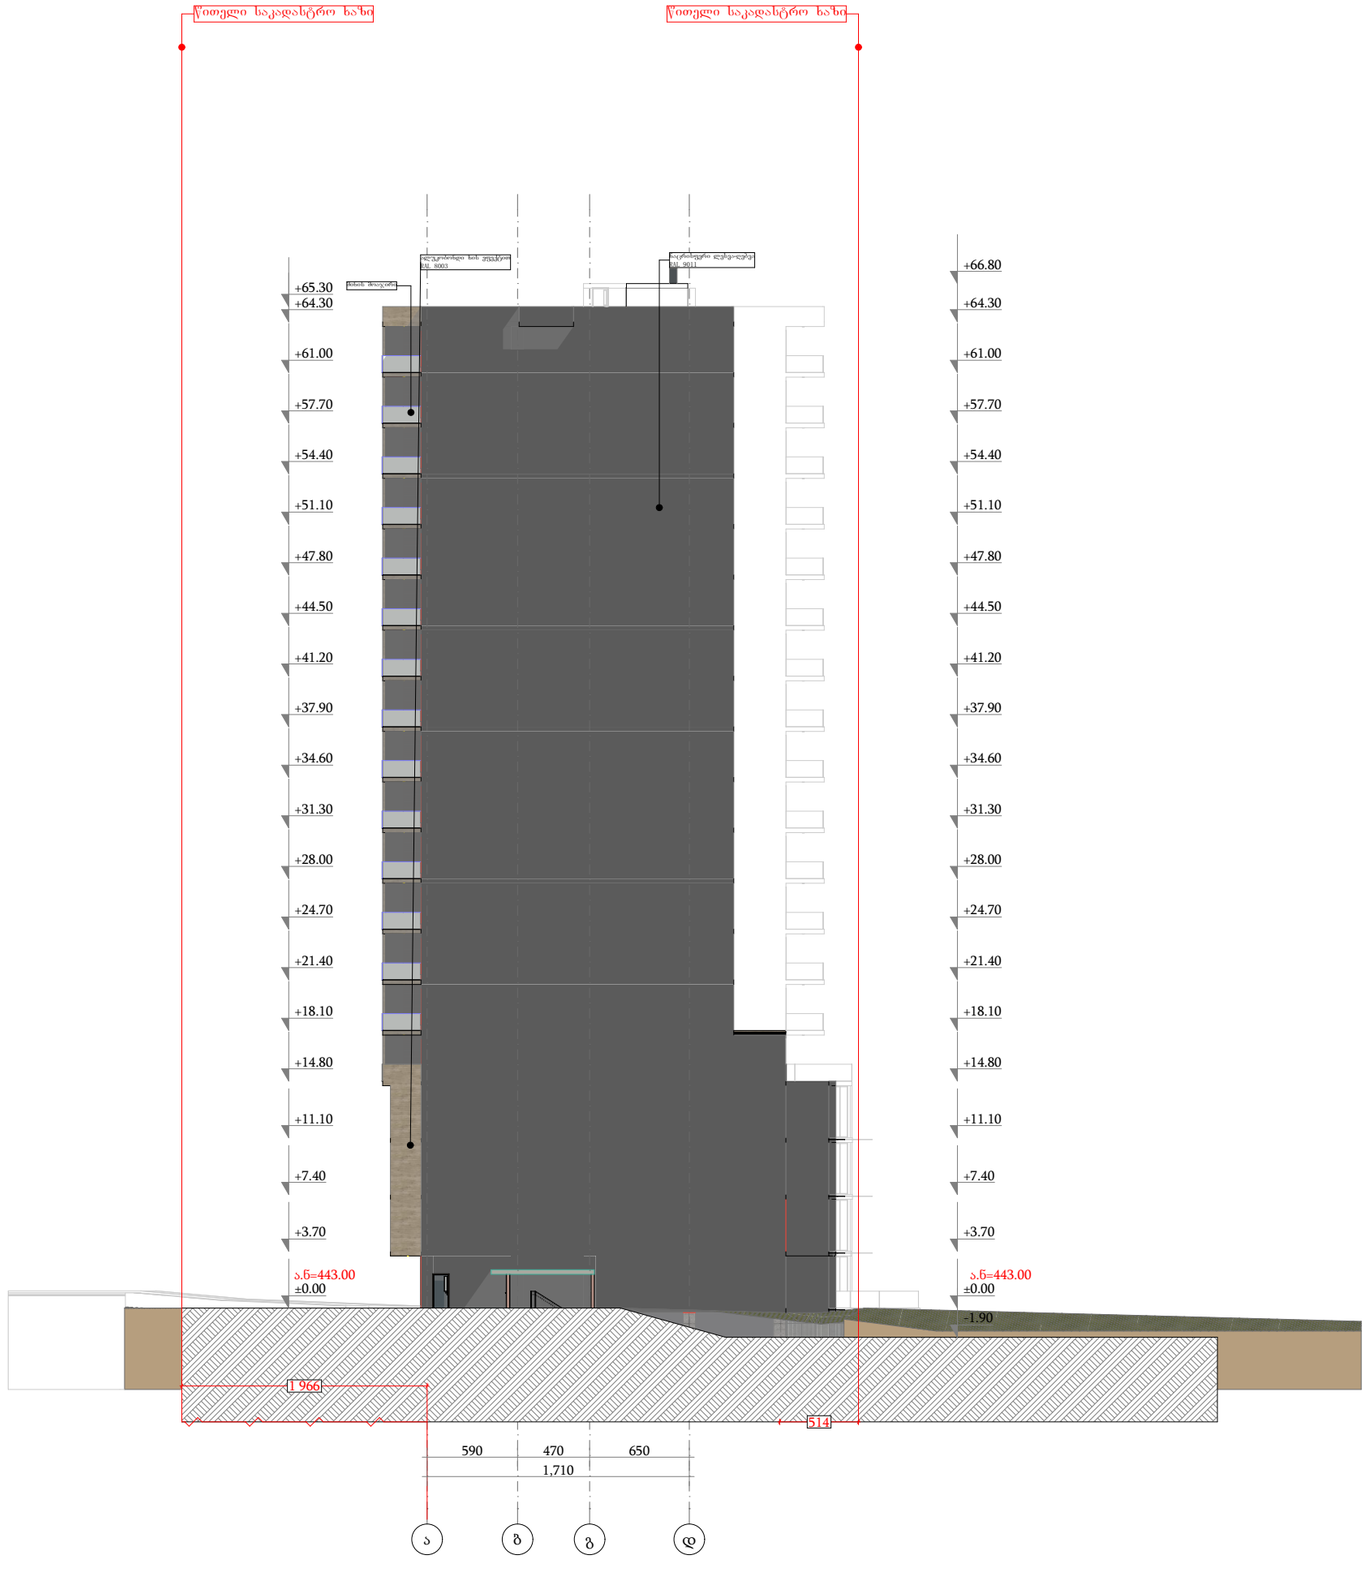

დამგეგმარებელი
DESIGNER IDENTIFICATION BLOCK

პროექტის დასახელება
PROJECT NAME
მრავალფუნქციური შენობა

დამკვეთი
CLIENT
შპს "ახალი თბილისი 25"

პროექტის მისამართი
PROJECT ADDRESS
ქ.თბილისი, ფარნავაზ მეფის გამზირი, #41, ქ.თბილისი, ფარნავაზ მეფის გამზირი, #39

ს/კ 01.72.14.199.004

ეტაპი
STAGE
არქიტექტურული პროექტი

ნახაზის სათაური
TITLE

შენიშვნა:

ფორმატი	მასშტაბი	ფურცლის N
PAPER SIZE A3	SCALE 1:100	SHEET NO

არქიტექტორი
თენგიზ ესიავა

არქიტექტორი

კონსტრუქტორი

დაამუშავა

მოაჯირი-1

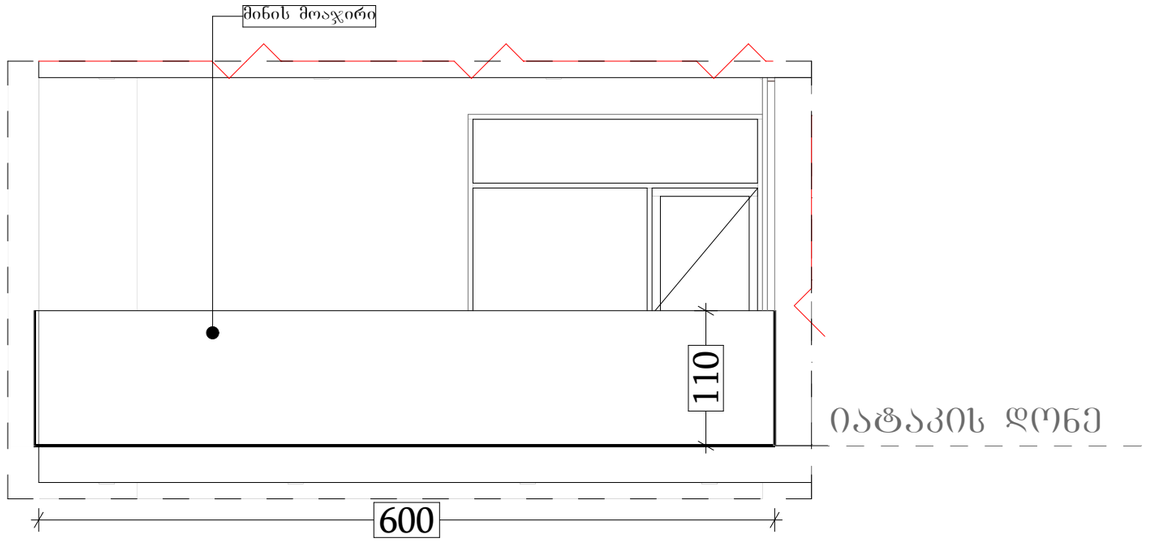

მასშტაბი 1:50

დამგეგმარებელი
DESIGNER IDENTIFICATION BLOCK

პროექტის დასახელება
PROJECT NAME
მრავალფუნქციური შენობა

დამკვეთი
CLIENT
შპს "ახალი თბილისი 25"

პროექტის მისამართი
PROJECT ADDRESS
ქ.თბილისი, ფარნავაზ მეფის გამზირი, #41, ქ.თბილისი, ფარნავაზ მეფის გამზირი, #39

ს/კ 01.72.14.199.004

ეტაპი
STAGE
არქიტექტურული პროექტი

ნახაზის სათაური
TITLE

შენიშვნა:

ფორმატი	მასშტაბი	ფურცლის N
PAPER SIZE A3	SCALE 1:100	SHEET NO

არქიტექტორი
თენგიზ ესიავა

არქიტექტორი

კონსტრუქტორი

დაამუშავა