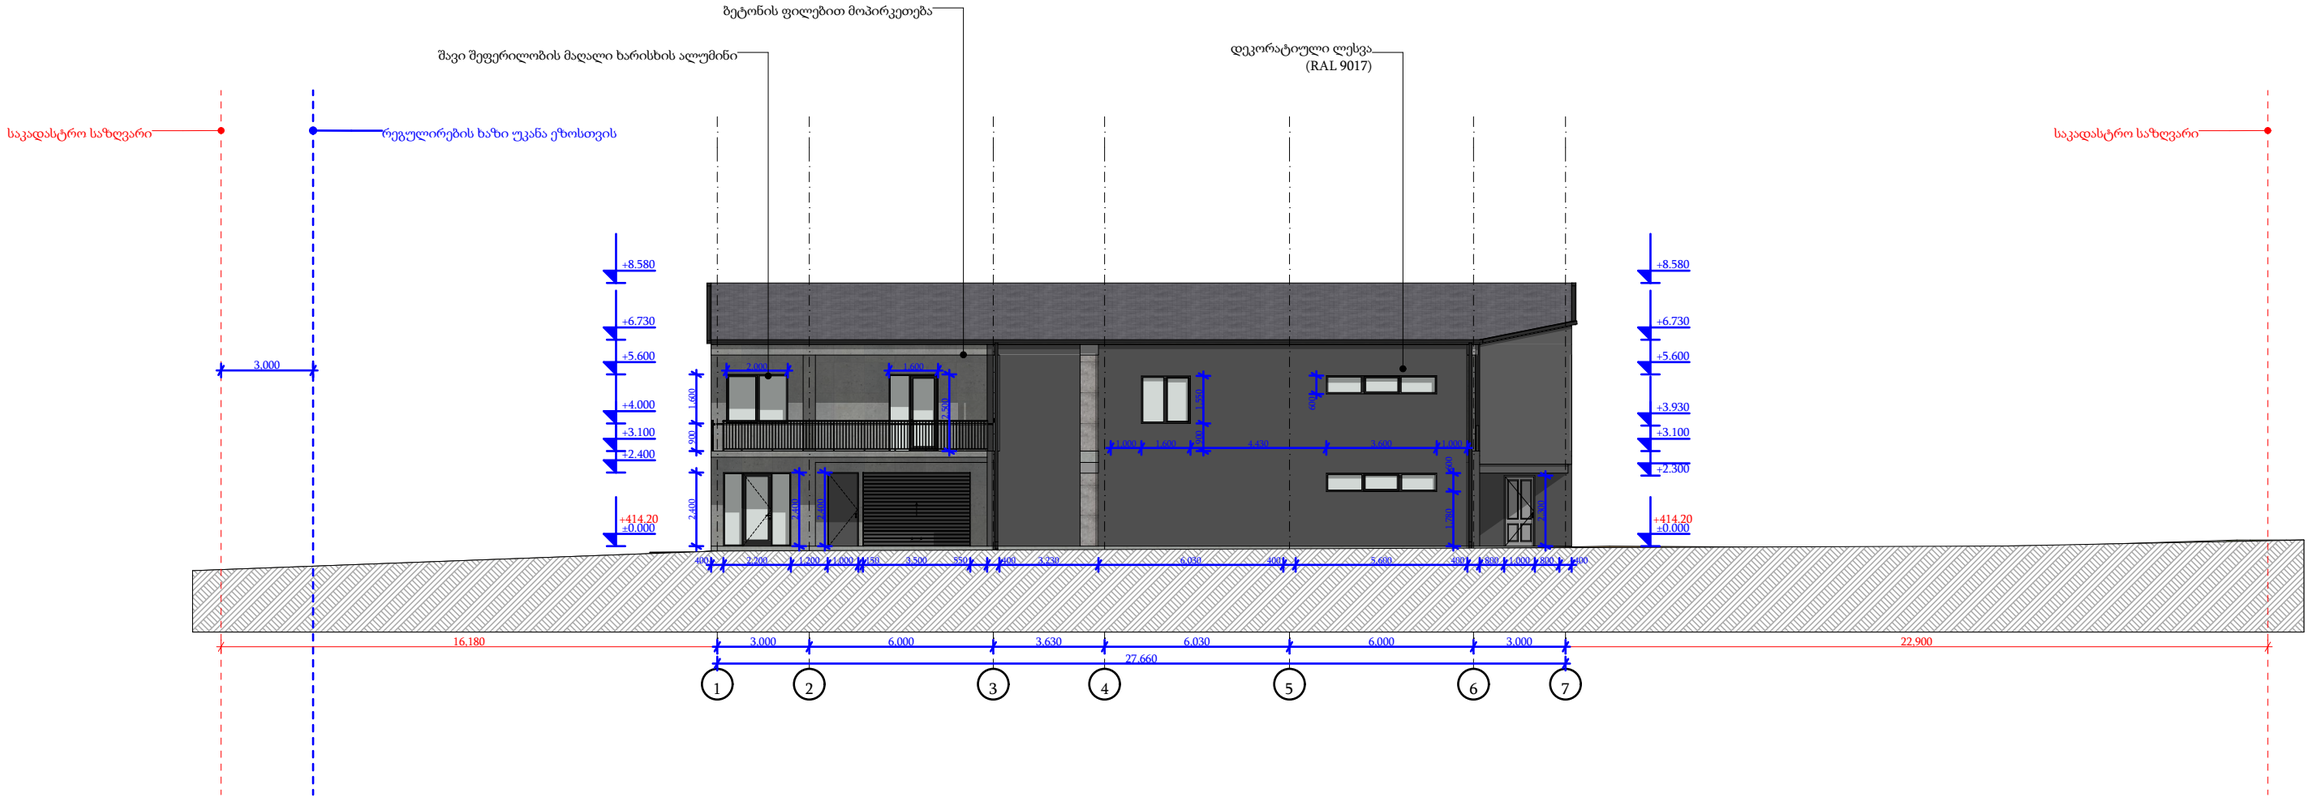


საწყობი

არქიტექტურული პროექტი

ნაკვეთის მისამართი: ქ.თბილისი,
მონასტრის ჩიხი, №10

საკადასტრო კოდი: 01.11.04.28.117

ფასადი 1-7 ღერძებში

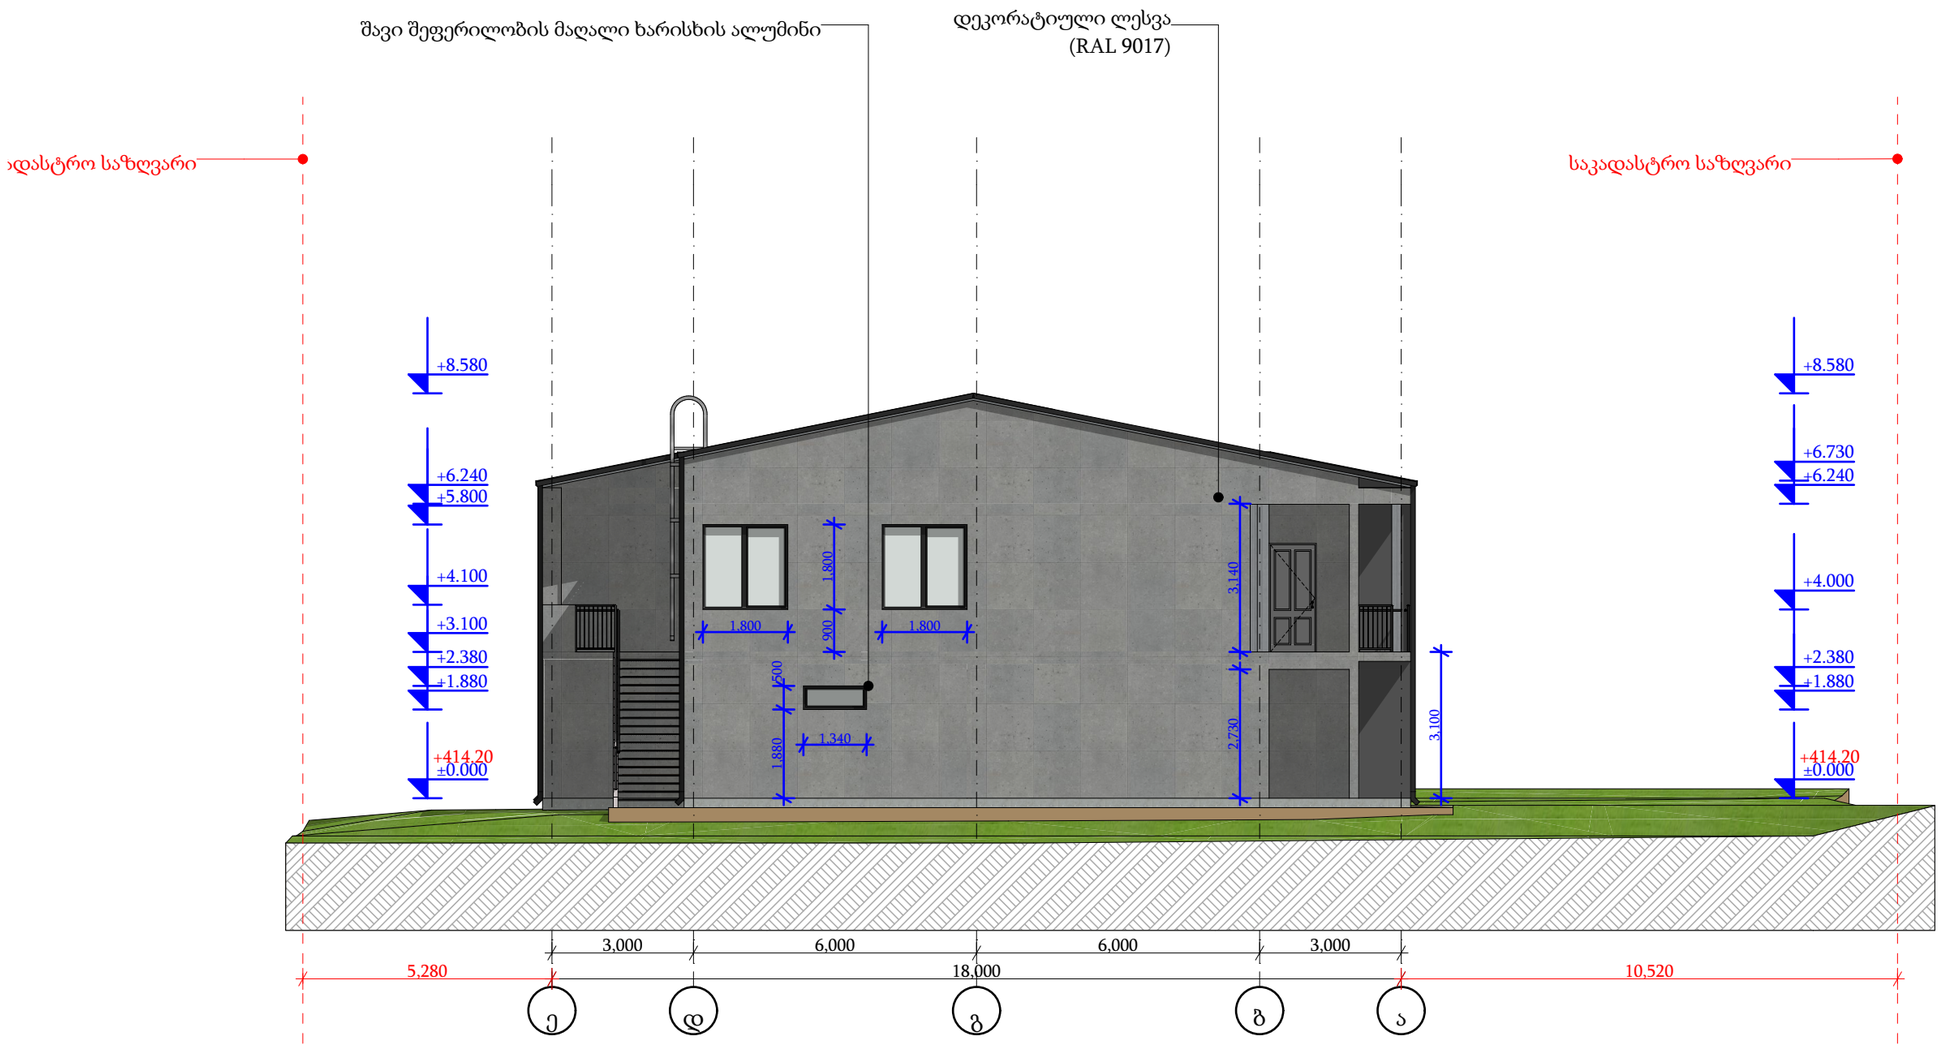
დამკვეთი: მიხეილ მჭედლიშვილი

პროექტის ავტორი: ირაკლი ჭიკაიძე

შემსრულებელი: ირაკლი ჭიკაიძე

ფორმატი: A3

თბილისი
2023 წ.



საწყობი

არქიტექტურული პროექტი

ნაკვეთის მისამართი: ქ.თბილისი,
მონასტრის ჩიხი, №10

საკადასტრო კოდი: 01.11.04.28.117

ფასადი ე-ა ღერძებში

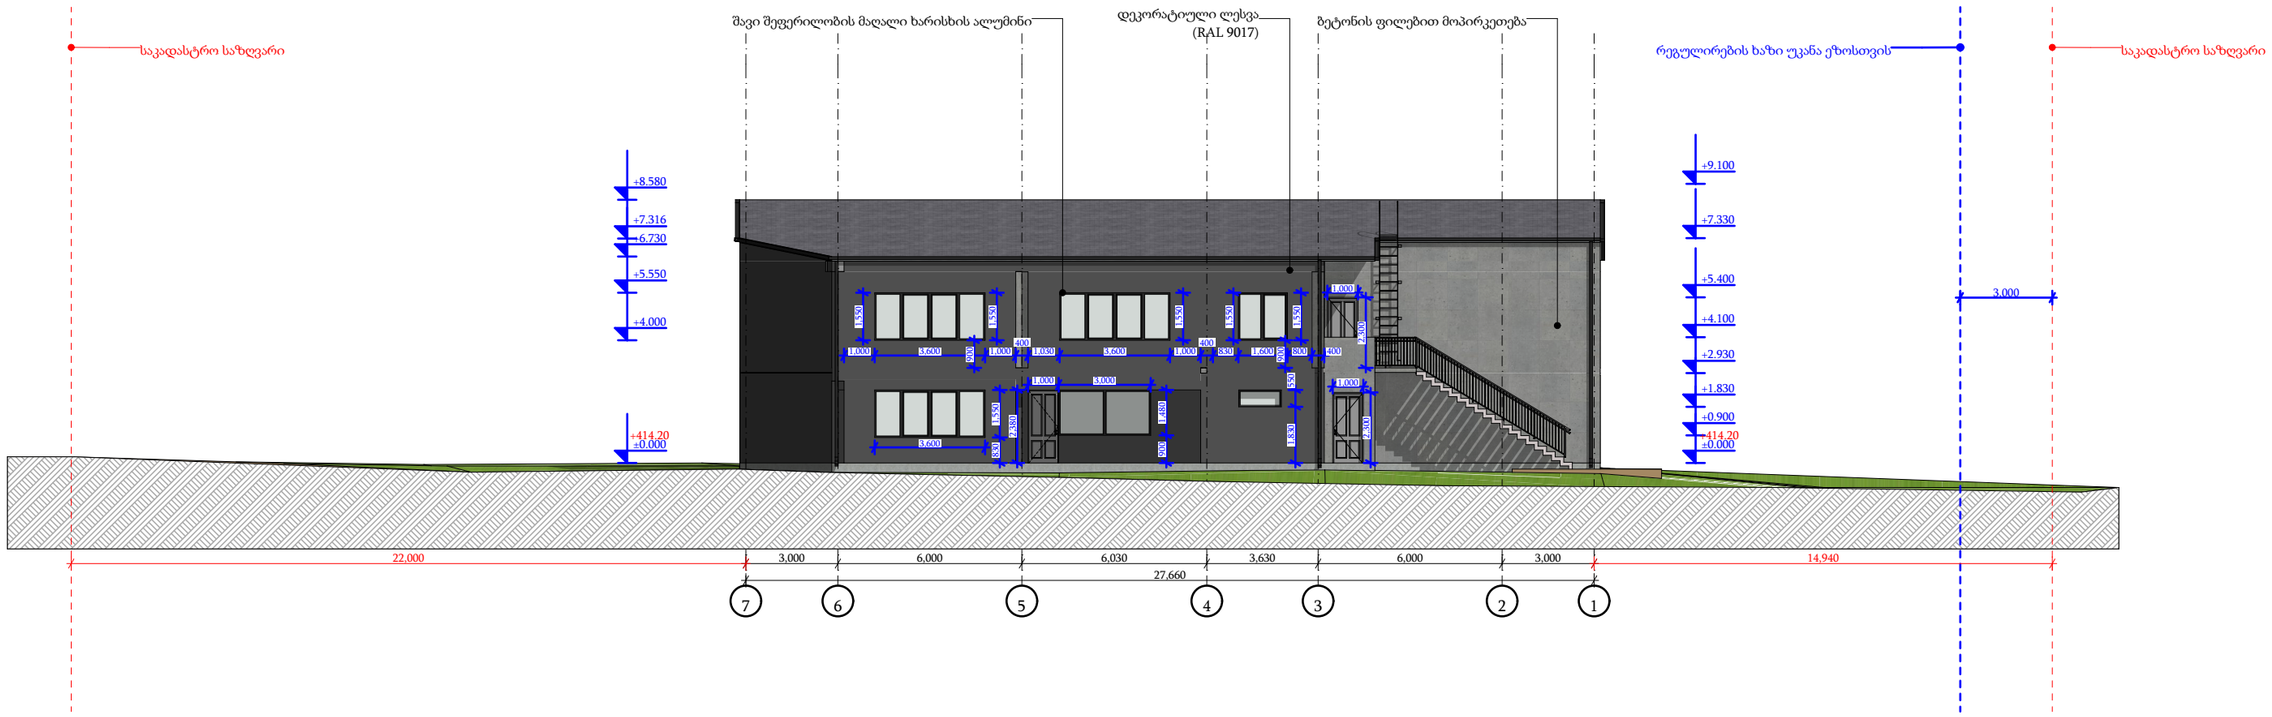
დამკვეთი: მიხეილ მჭედლიშვილი

პროექტის ავტორი: ირაკლი ჭიკაიძე

შემსრულებელი: ირაკლი ჭიკაიძე

ფორმატი: A3

თბილისი
2023 წ.



საწყობი

არქიტექტურული პროექტი

ნაკვეთის მისამართი: ქ.თბილისი,
მონასტრის ჩიხი, №10

საკადასტრო კოდი: 01.11.04.28.117

ფასადი 7-1 ღერძებში

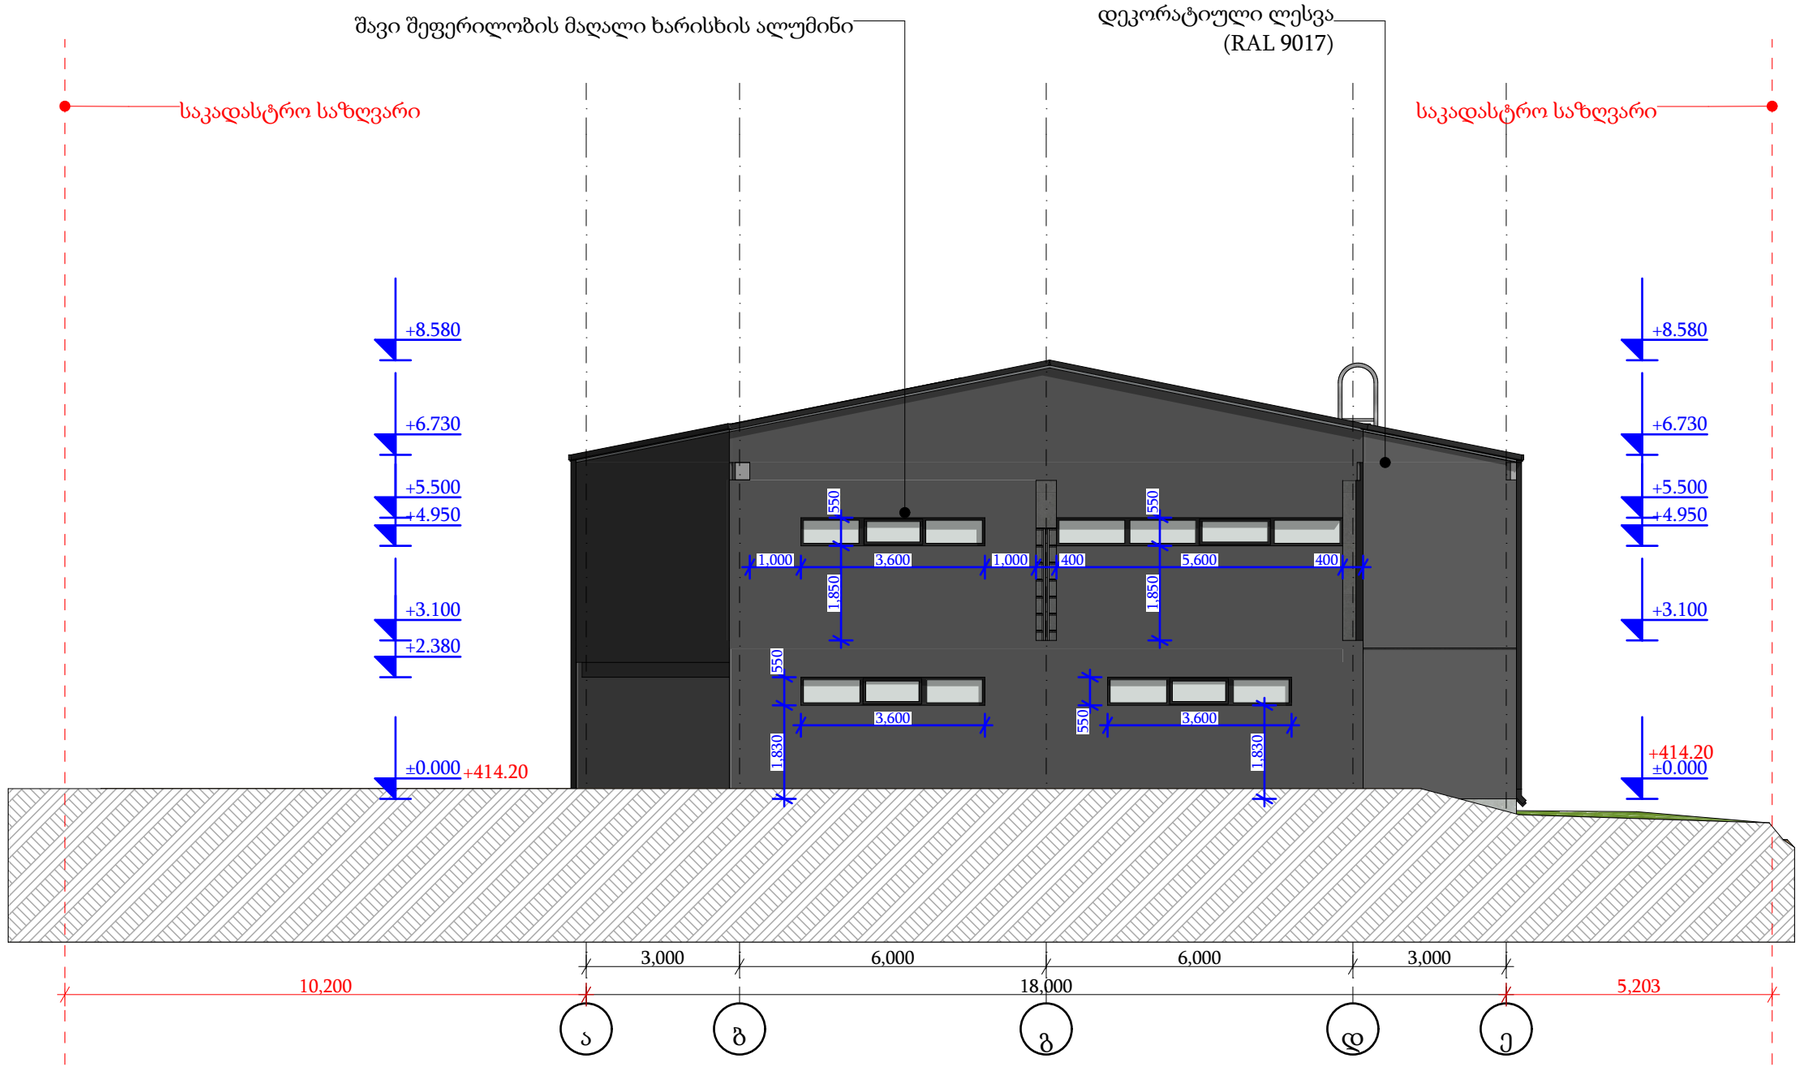
დამკვეთი: მიხეილ მჭედლიშვილი

პროექტის ავტორი: ირაკლი ჭიკაიძე

შემსრულებელი: ირაკლი ჭიკაიძე

ფორმატი: A3

თბილისი
2023 წ.



საწყობი

არქიტექტურული პროექტი

ნაკვეთის მისამართი: ქ.თბილისი,
მონასტრის ჩიხი, №10

საკადასტრო კოდი: 01.11.04.28.117

ფასადი ა-ე ღერძებში

დამკვეთი: მიხეილ მჭედლიშვილი

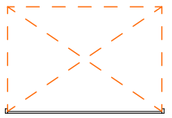
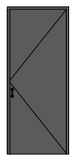
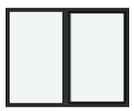
 
 
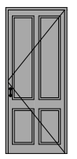
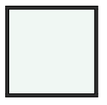
პროექტის ავტორი: ირაკლი ჭიკაიძე


შემსრულებელი: ირაკლი ჭიკაიძე

ფორმატი: A3

თბილისი
2023 წ.

კარ-ფანჯრის სპეციფიკაცია

რაოდენობა	1	1	1	1	1	1	1	1	1	1	2	2	2
გაბარიტები	1,000×2,400	1,340×500	1,390×550	1,600×2,550	2,000×1,600	2,000×2,300	2,000×2,550	2,200×2,400	3,500×2,400	5,600×550	1,000×2,380	1,500×1,480	1,600×1,550
2D აღნიშვნა													
3D აღნიშვნა													

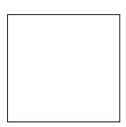რაოდენობა	2	2	2	2	3	3	5	6	8
გაბარიტები	1,800×1,800	1,800×2,300	1,830×1,750	3,600×600	3,600×1,550	3,600×550	3,630×1,750	1,000×2,300	900×2,300
2D აღნიშვნა									
3D აღნიშვნა									

საწყობი

არქიტექტურული პროექტი

ნაკვეთის მისამართი: ქ.თბილისი,
მონასტრის ჩიხი, №10

საკადასტრო კოდი: 01.11.04.28.117

პერიმეტრზე დაპროექტებული ღობების სპეციფიკაცია

დამკვეთი: მიხეილ მჭედლიშვილი

პროექტის ავტორი: ირაკლი ჭიკაიძე

მემსრულებელი: ირაკლი ჭიკაიძე

ფორმატი: A3

თბილისი
2023 წ.