საპროექტო დოკუმენტაცია

არქიტექტურული ნაწილი

გ ე ნ გ ე გ მ ა

მიწის ნაკვეთის ტოპოგრაფიული აზომვითი ნახაზი



შენიშვნა: ტოპოგრაფიულ ნახაზზე ხაზოვანი ნაგებობები დატანილია რეგისტრირებულ მონაცემებზე დაყრდნობით

პირობითი აღნიშვნები	SeniSvna: miwis samuSaoebi SeaTanxmeT Sesabamis komunikaciis warmomadgenlebTanN			
მიწისქვეშა კომუნიკაციები	ნაკვეთის საზღვარი	ბუჩქი	ცოცხალი ღობე	
	samezoblo sazRvari	გაზონი	ხეების რიგი	
კანალიზაცია	შენობა	სამეთვალყურეო ჭები	ტრანსფორმატორი	
დენის კაბელი	არკა	ძეგლი	რადიო ან ტელე ანძა	
გაზის მილი	ფარდული	შადრევანი	ლამპიონები	საყრდენი ...
წყლის მილი	კიბე	ონკანი	ელექტრო ბოძი	ბილიკი
კავშირგაბმულობა	ფოთლოვანი ხე	წყარო ან ჭა	რკინიგზა	გზის კონტური
	წიწვოვანი ხე	ბენზინგასამართი სადგური	იზოჰიფსი	ფლატე
	ხეხილის ხე	მაღალი ძაბვის გადამცემი	მთავარი იზოჰიფსი	წყლის კონტური
	პალმა			

პროექცია UTM 38N

შპს „ორიონი"

mikvris quCa #4

Ltd"orioni"

ტელ: +995 557-51-51-15

E-mail: Ltdorioni@mail.ru

...		მ. ცინცაძე
...		ზ. ცინცაძე
აზომა		მ. ცინცაძე
მისამართი	ქალაქი თბილისი, ... ქუჩა №40 ს/კ 01.10.07.007.141 ს/კ 01.10.07.007.175	
	მასშტაბი 1:500	11.04.2018

ORIONI

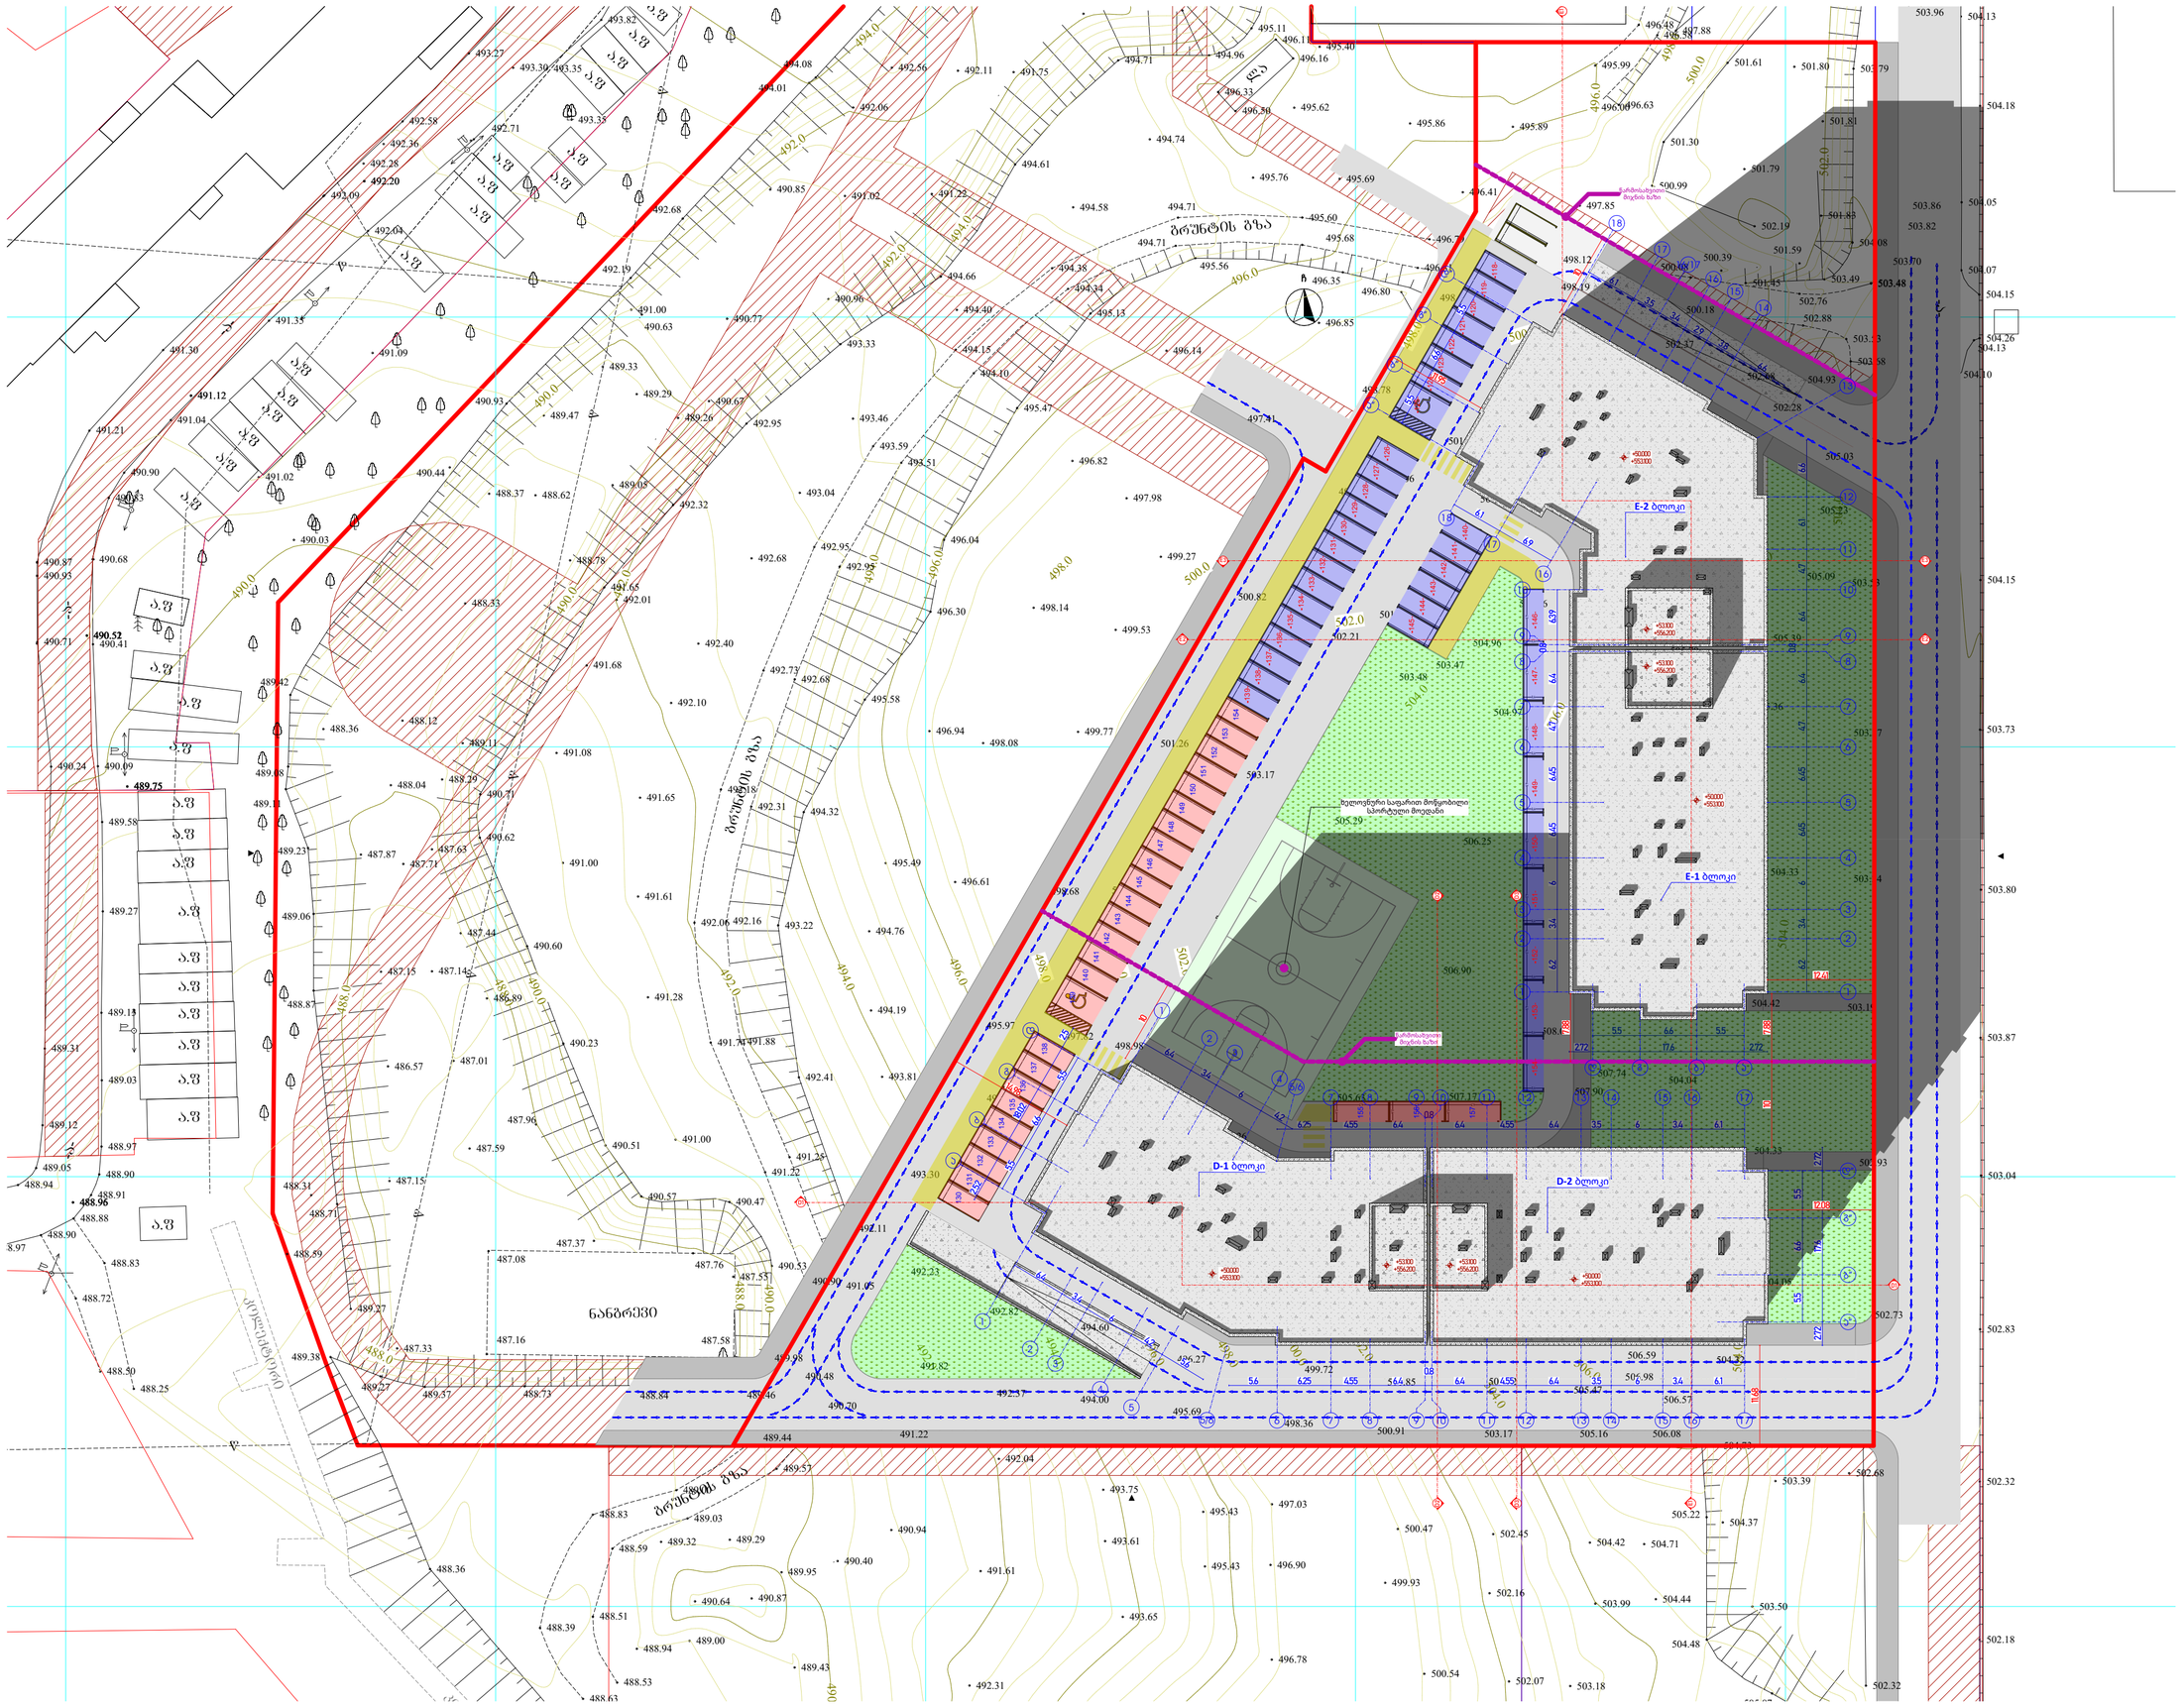

1:500 | formati :A-2

eqsplikacia

- საკადასტრო საზღვარი
- მიმდინარე საკადასტრო საზღვარი
- გასახელფლებლად საჭირო მინაწილი
- ცეცხლმდეგობის ხარისხი 120წ.
- ცეცხლმდეგობის ხარისხი 60წ.
- საცხოვრებელი ჯგუფი
- სახანძრო ჯგუფი
- მწვანე სივრცე

E-1 ბლოკი

ა-ტიპები: 3

სულ: 57,5 მ2 | სართ: 7.7მ2 | ჯამი: 65.2მ2

- პირველ სართულის განათებული ნიშანი
- გასასვლელის ნიშანის განათავსების ადგილი.
- სახანძრო ღილაკი
- საგანგებო ხმოვანი გაფრთხილების საკომუნიკაციო სისტემა
- ავარიული განათება
- საევარიო განათება
- ორმხრივი კავშირის სისტემა
- სახანძრო მისაერთებელი
- კვამლის ავტომატური აღმომჩენი
- კვამლზე მორეაგირე მაუწყებელი
- ავტომატური საშუალო სისტემა
- ხელის ცეცხლმაქრი

პროექტის აღწერა:

დამკვეთი:

შ.პ.ს ჯიდი +

შემსრულებელი:

New City Development

შპს "ნიუ სითი დეველოფმენთ"
ს/ნ 205249248

მისამართი: საქართველო. თბილისი საკანდელიძის N6
ტელეფონი: 551 77 88 88
ელ.ფოსტა: info@ncd.ge

პროექტის სახელწოდება:

მრავალბინიანი საცხოვრებელი სახლიბლოკი ბლოკი D1-D2

მისამართი:
ქ. თბილისი, დიდი დიღომი მიკრორაიონი IV, დემეტრე თავდადებულის ქუჩა #40
ს/კ 01.10.07.007.175

ნახაზის დასახელება:

გენგეგმა

თანამდებობა	გვარი	ხელმოწერა
დირექტორი	ა.ზერქიძე	
არქიტექტორი	ი.ხუტუაშვილი	
შეასრულა	ი.ხუტუაშვილი	
შეასრულა		

მასშტაბი	1:500		
ფორმატი	A-2		
თარიღი	2024		ა-