

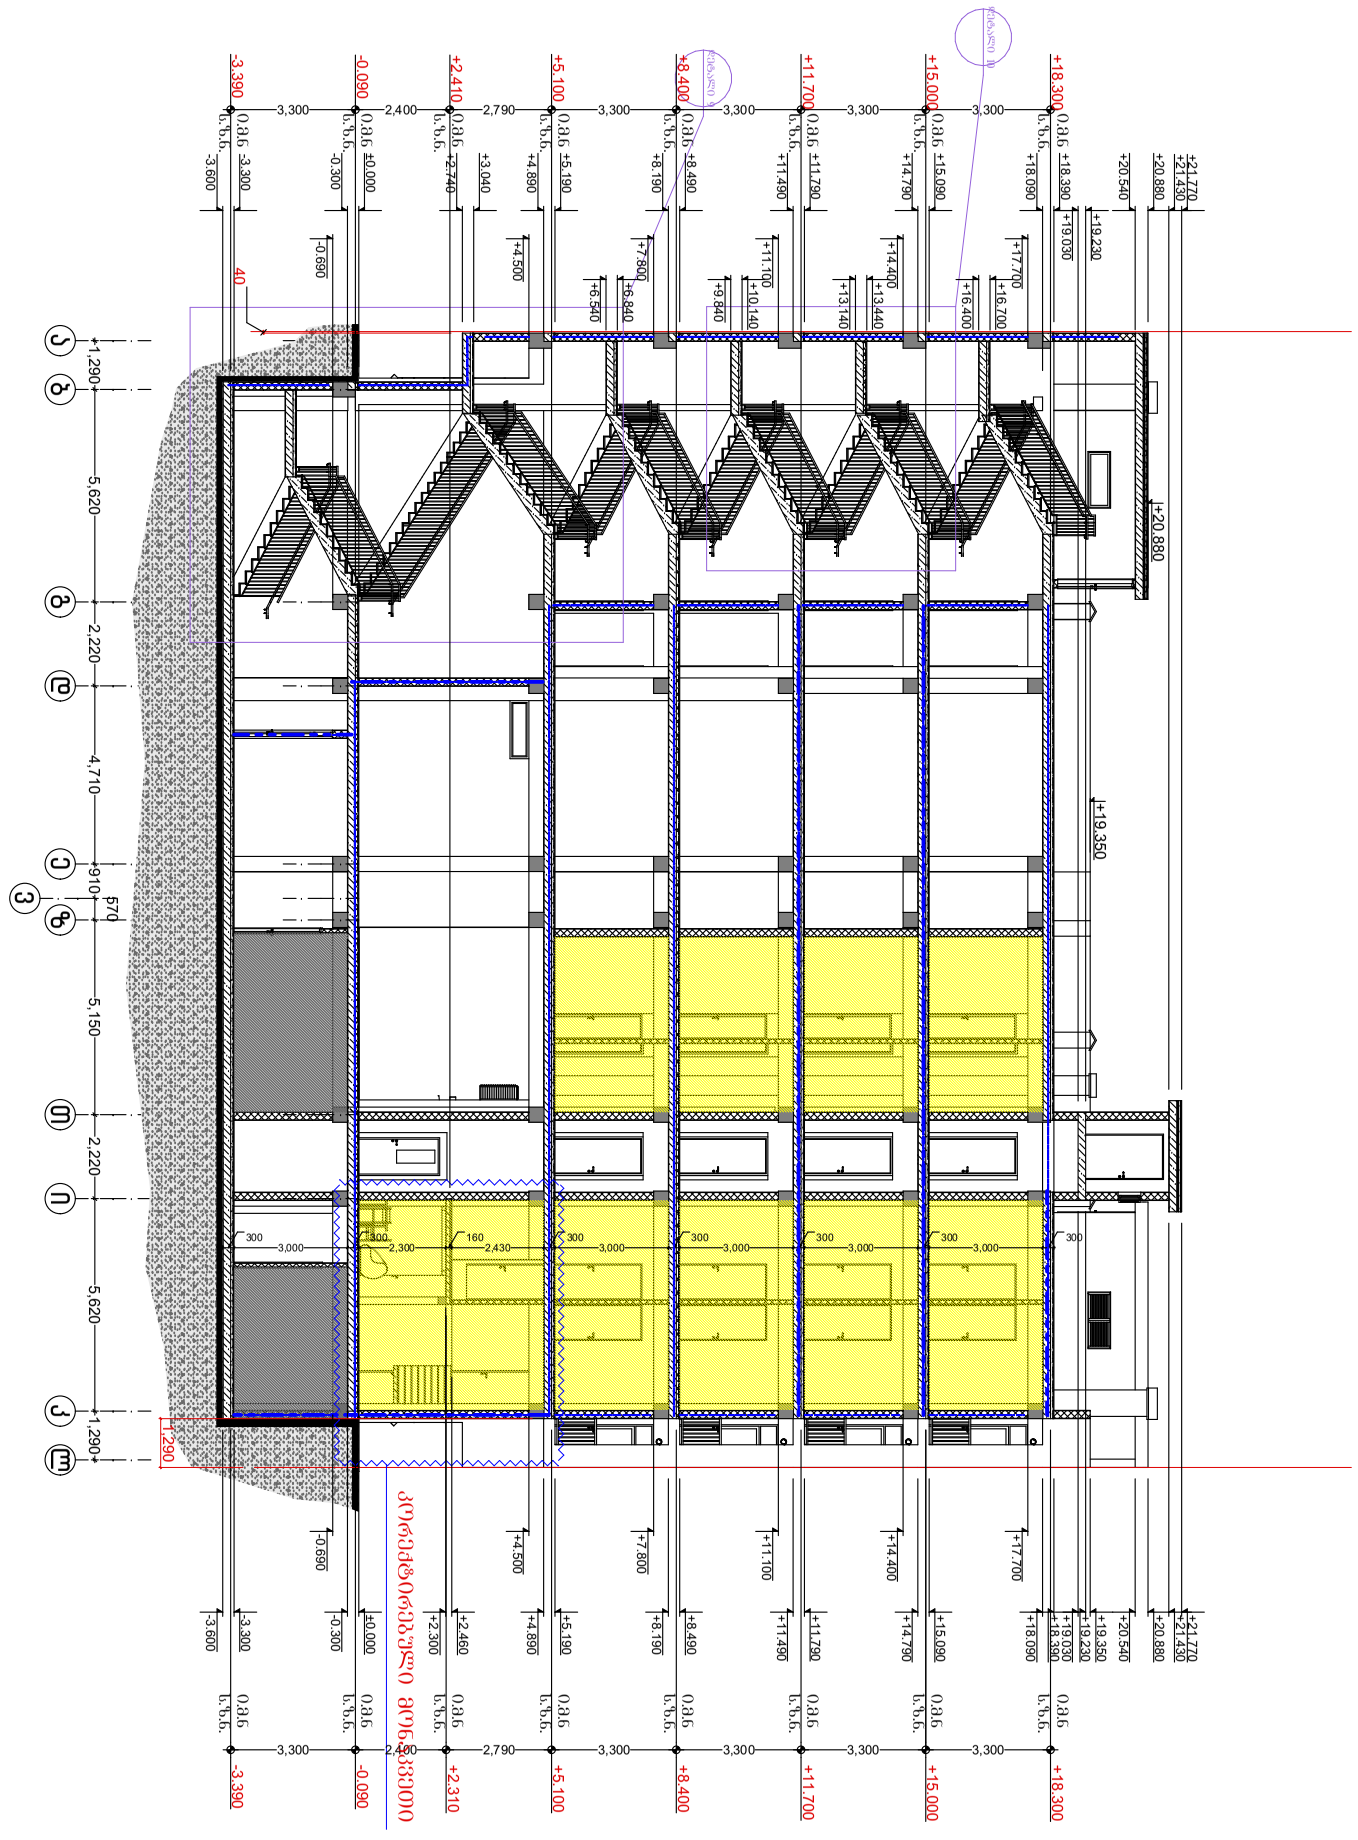


ფორმატი	პირობითი ნიშნები			საპროექტო ორგანიზაცია		მთ. არქიტექტორი	გიორგი ბარამიძე		პროექტის სახელწოდება	ნახაზის სახელწოდება	
A3	მიწის ნაკვეთის საკადასტრო საზღვარი	რკინა-ბეტონის კოლონა		შ.პ.ს. "ინტეგრა"	ს/კ 405061454	არქიტექტორი	გიორგი ბარამიძე		მრავალბინიანი საცხოვრებელი სახლის პროექტი	ჭრილი 1	
	კონსტრუქციული ღერძი	რკინა-ბეტონის რიგელი		მისამართი		კონსტრუქტორი	ირაკლი კვლივიშვილი				
	არქიტექტურული ნიშნული	სამშენებლო ბლოკის წყობა (კედელი ტიხარი)		საქართველო, ქ. თბილისი, ჟ. შარტავას 14 ა					მისამართი	თარიღი	მასშტაბი	ფურცელი	ფურცლები
	ჭრილის ხაზი	სავენტილაციო ღიობი		baramidze		დამკვეთი			ქ. თბილისი, სოფელი დიღომი, ასმათის ქ. №32 ს/კ 01.72.14.037.047	6/20/2024	1:200	A1023	38
	1/1					შ.პ.ს. "მეგა ეკო კონსტრაქშენ" ს/კ 405294319							

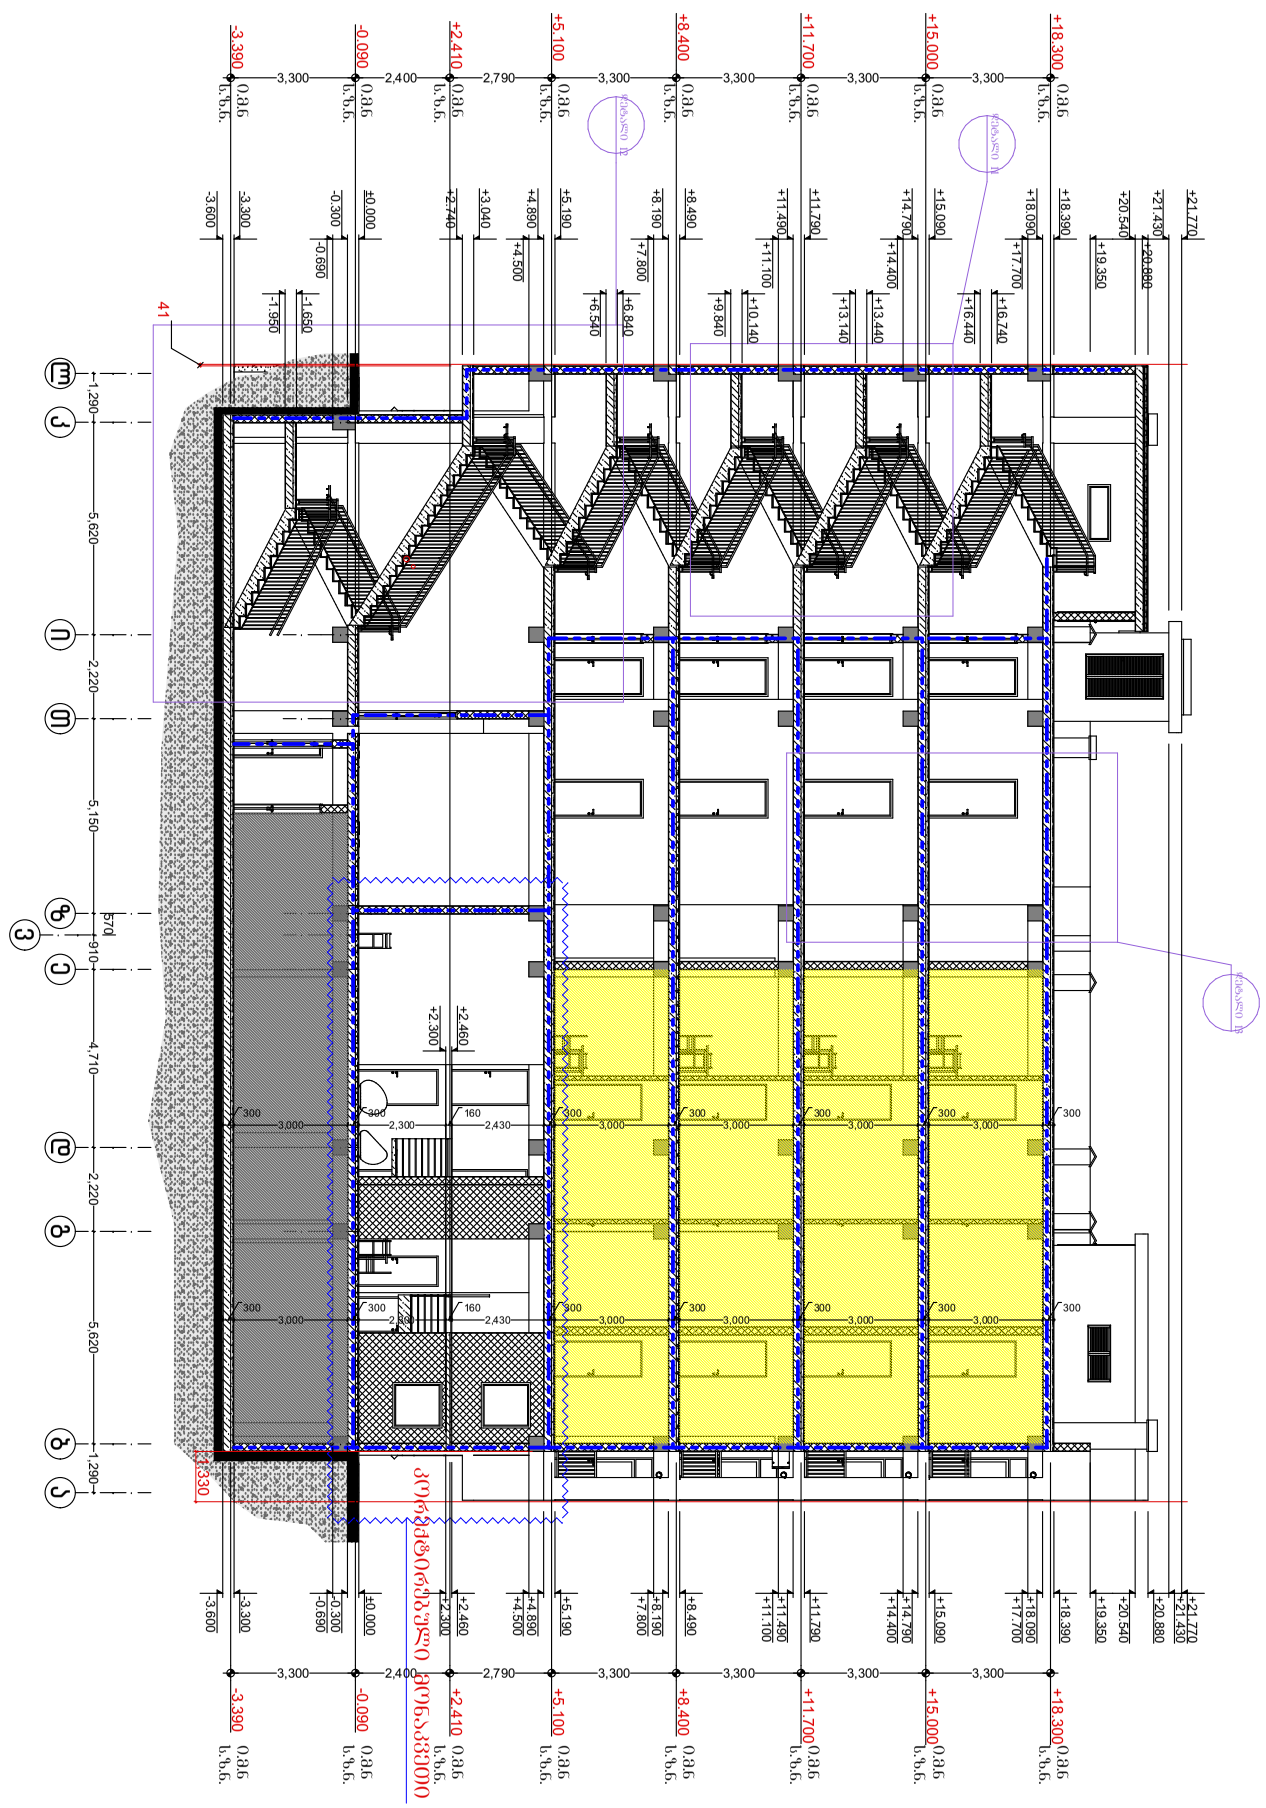


ფორმატი	პირობითი ნიშნები		საპროექტო ორგანიზაცია		მთ. არქიტექტორი	გიორგი ბარამიძე		პროექტის სახელწოდება	ნახაზის სახელწოდება			
A3	მიწის ნაკვეთის საკადასტრო საზღვარი	რკინა-ბეტონის კოლონა	შ.პ.ს. "ინტეგრა"	ს/კ 405061454	არქიტექტორი	გიორგი ბარამიძე		მრავალბინიანი საცხოვრებელი სახლის პროექტი	ჭრილი 2			
	კონსტრუქციული ღერძი	რკინა-ბეტონის რიგელი	მისამართი: საქართველო, ქ. თბილისი, ჟ. შარტავას 14 ა		კონსტრუქტორი	ირაკლი კევლიშვილი						
	არქიტექტურული ნიშნული	სამშენებლო ბლოკის წყობა (კედელი ტიხარი)	baramidze		დამკვეთი			მისამართი	თარიღი	მასშტაბი	ფურცელი	ფურცლები
	ჭრილის ხაზი	სავენტილაციო ღიობი			შ.პ.ს. "მეგა ეკო კონსტრაქშენ" ს/კ 405294319			ქ. თბილისი, სოფელი დიღომი, ასმათის ქ. №32 ს/კ 01.72.14.037.047	6/20/2024	1:200	არ024	38

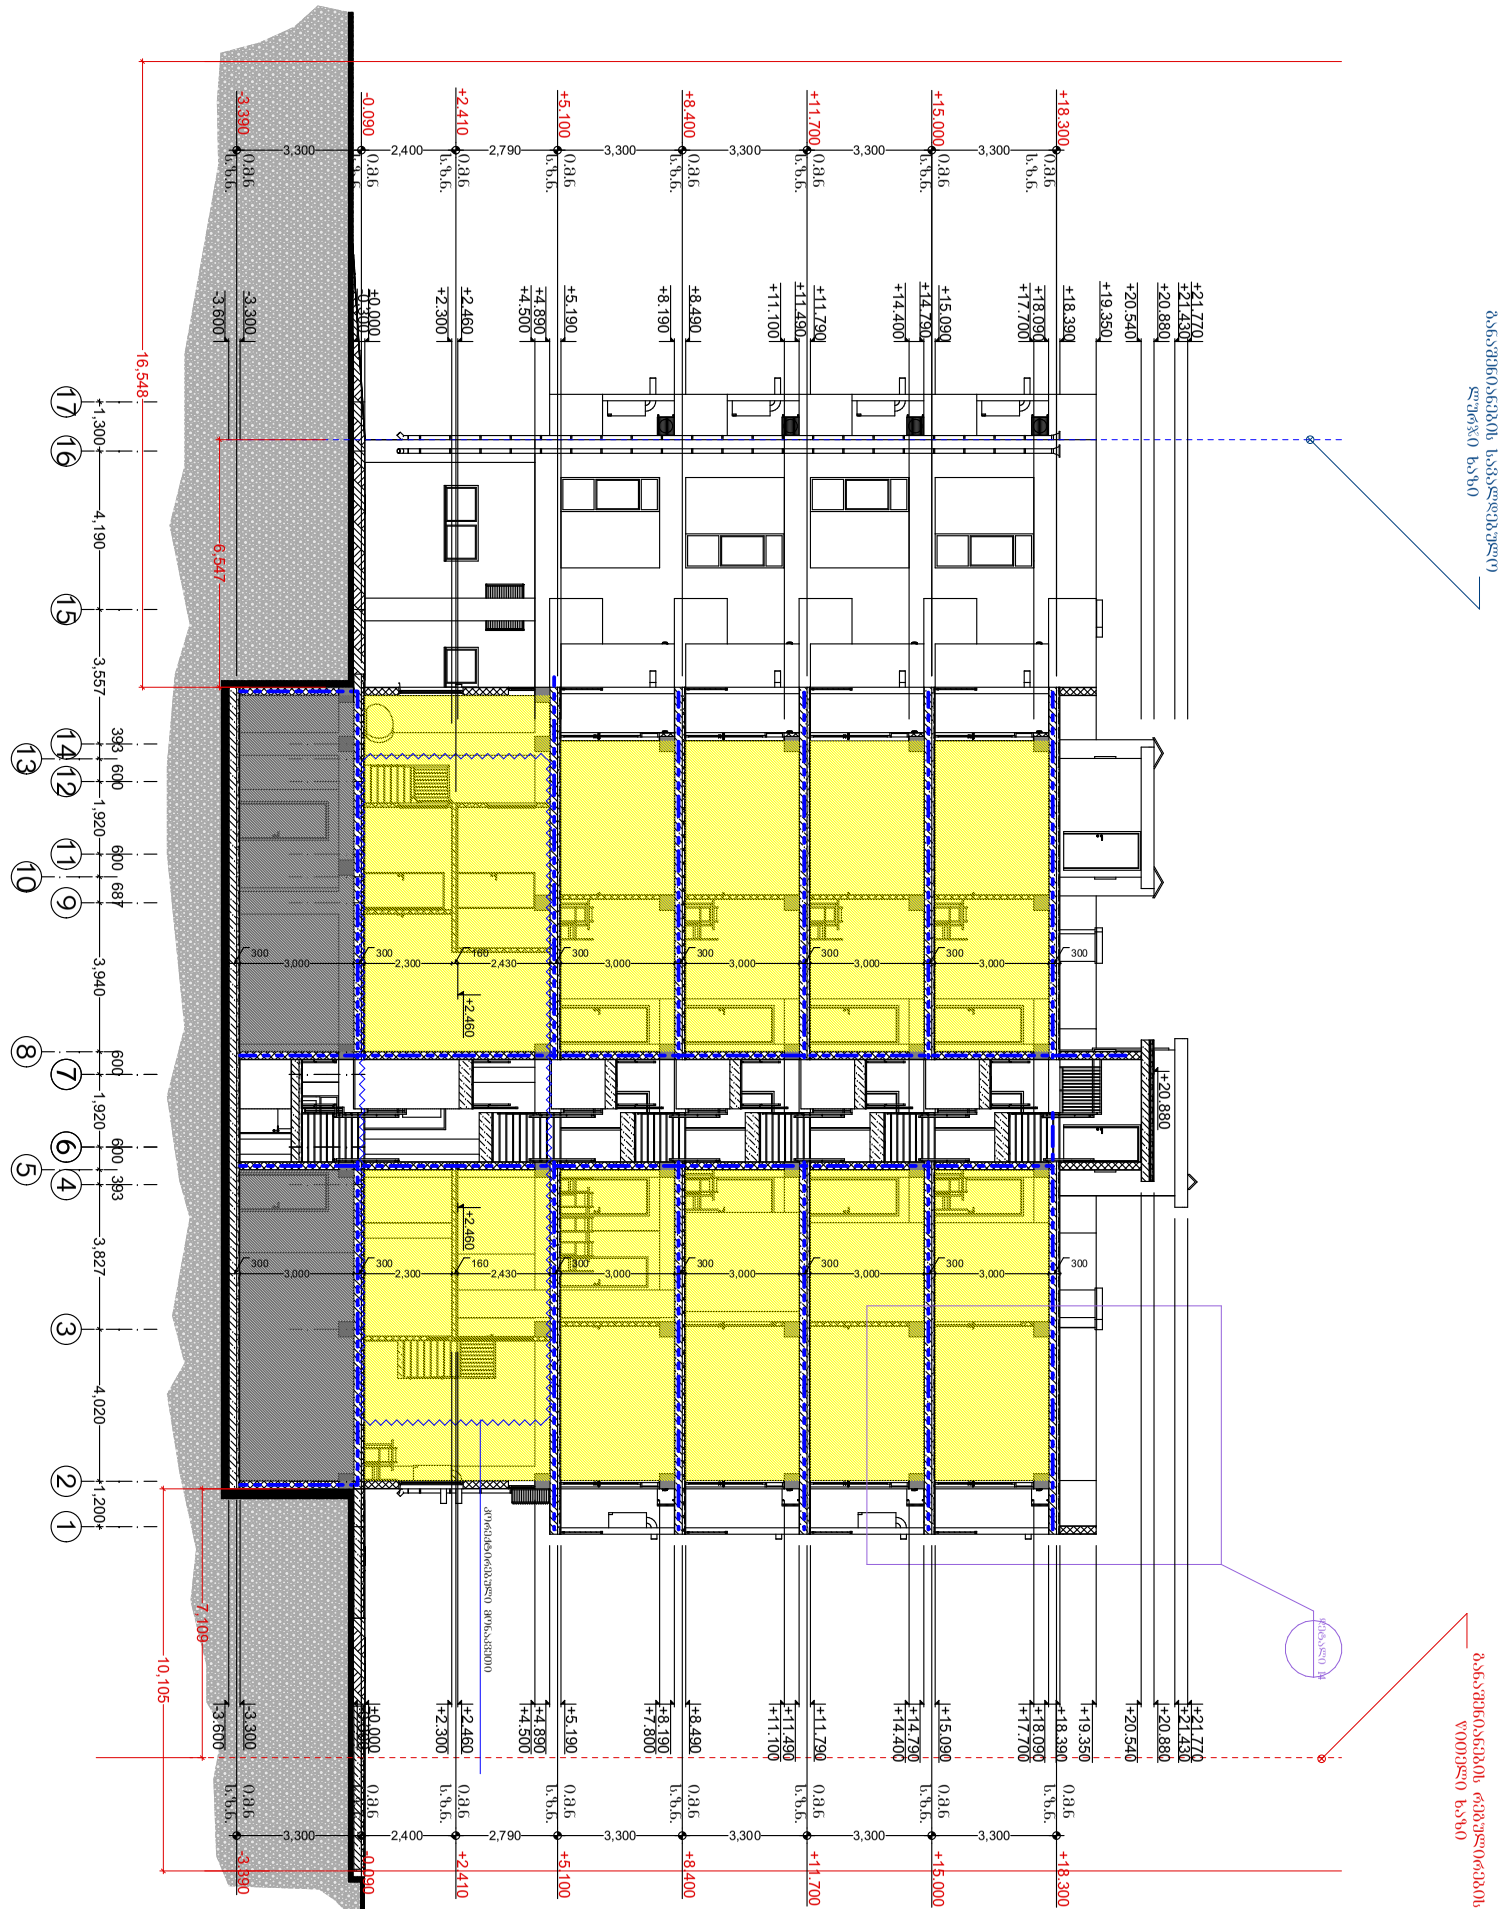

ფორმატი	პირობითი ნიშნები		საპროექტო ორგანიზაცია		მთ. არქიტექტორი	გიორგი ბარამიძე		პროექტის სახელწოდება	ნახაზის სახელწოდება
A3	მიწის ნაკვეთის საკადასტრო საზღვარი	რკინა-ბეტონის კოლონა	შ.პ.ს. "ინტეგრა"	ს/კ 405061454	არქიტექტორი	გიორგი ბარამიძე		მრავალბინიანი საცხოვრებელი სახლის პროექტი	ჭრილი 3
	კონსტრუქციული ღერძი	რკინა-ბეტონის რიგელი	მისამართი		კონსტრუქტორი	ირაკლი კვლივიშვილი			
	არქიტექტურული ნიშნული	სამშენებლო ბლოკის წყობა (კედელი ტიხარი)	საქართველო, ქ. თბილისი, ჟ. შარტავას 14 ა		დამკვეთი			მისამართი	თარიღი / მასშტაბი / ფურცელი / ფურცლები
	ჭრილის ხაზი	სავენტილაციო ღიობი	baramidze		შ.პ.ს. "მეგა ეკო კონსტრაქშენ" ს/კ 405294319			ქ. თბილისი, სოფელი დიღომი, ასამთის ქ. №32 ს/კ 01.72.14.037.047	6/20/2024 / 1:200 / არ025 / 38

I ფასადი

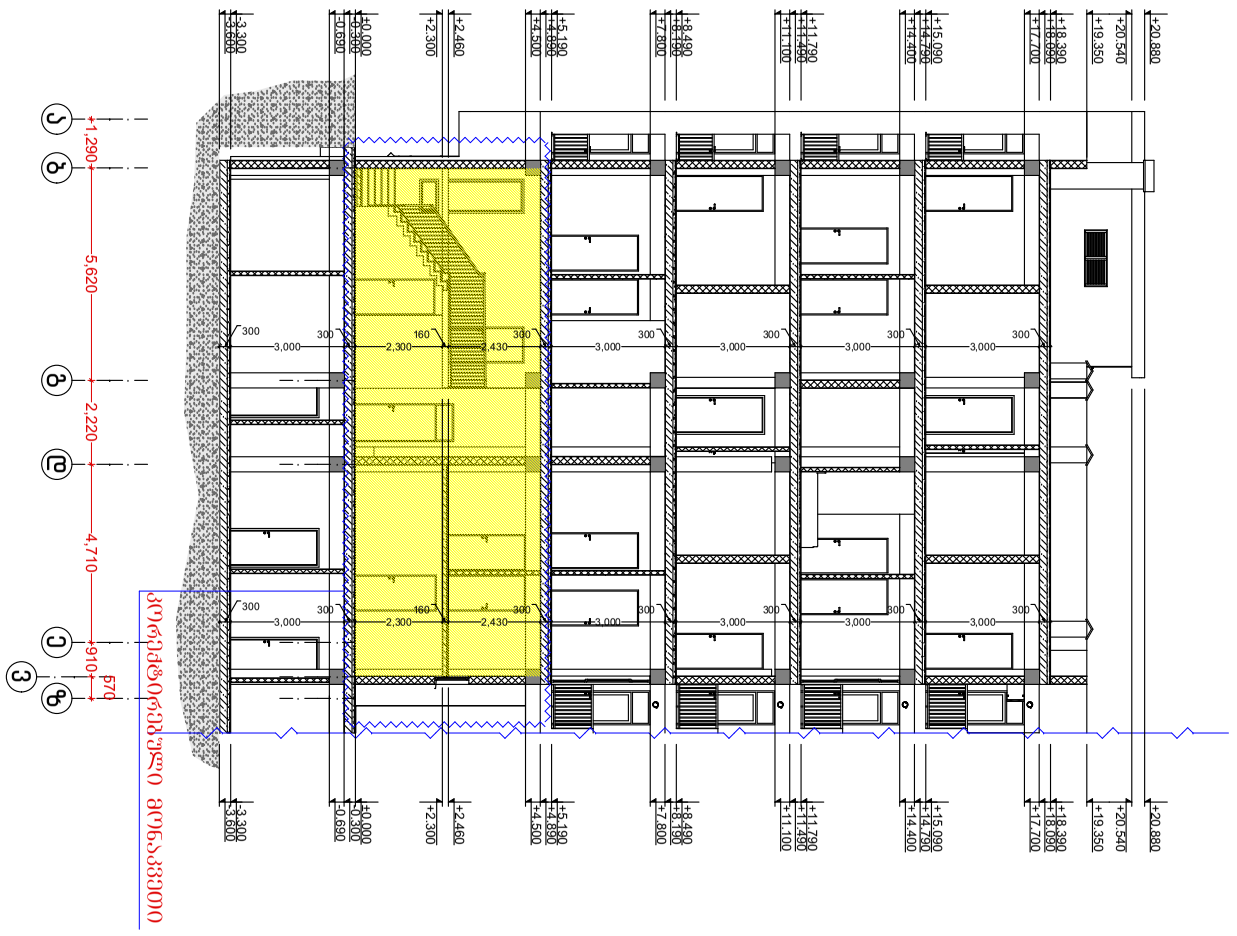

1:200


II ფასადი



1:200


ფორმატი	პირობითი ნიშნები		საპროექტო ორგანიზაცია		მთ. არქიტექტორი	გიორგი ბარამიძე		პროექტის სახელწოდება	ნახაზის სახელწოდება
A3	მიწის ნაკვეთის საკადასტრო საზღვარი	რკინა-ბეტონის კოლონა	შ.პ.ს. "ინტეგრა"	ს/კ 405061454	არქიტექტორი	გიორგი ბარამიძე		მრავალბინიანი საცხოვრებელი სახლის პროექტი	ჭრილი -პოზიცია I პოზიცია II
	კონსტრუქციული ღერძი	რკინა-ბეტონის რიგელი	მისამართი		კონსტრუქტორი	ირაკლი კვლივიშვილი			
	არქიტექტურული ნიშნული	სამშენებლო ბლოკის წყობა (კედელი ტიხარი)	საქართველო, ქ. თბილისი, შ. შარტავას 14 ა		დამკვეთი			მისამართი	თარიღი / მასშტაბი / ფურცელი / ფურცლების
	ჭრილის ხაზი	სავენტილაციო ღიობი	baramidze		შ.პ.ს. "მეგა ეკო კონსტრაქშენ" ს/კ 405294319			ქ. თბილისი, სოფელი დიღომი, ასმათის ქ. №32 ს/კ 01.72.14.037.047	6/20/2024 / 1:200 / არ026 / 38

III სართული

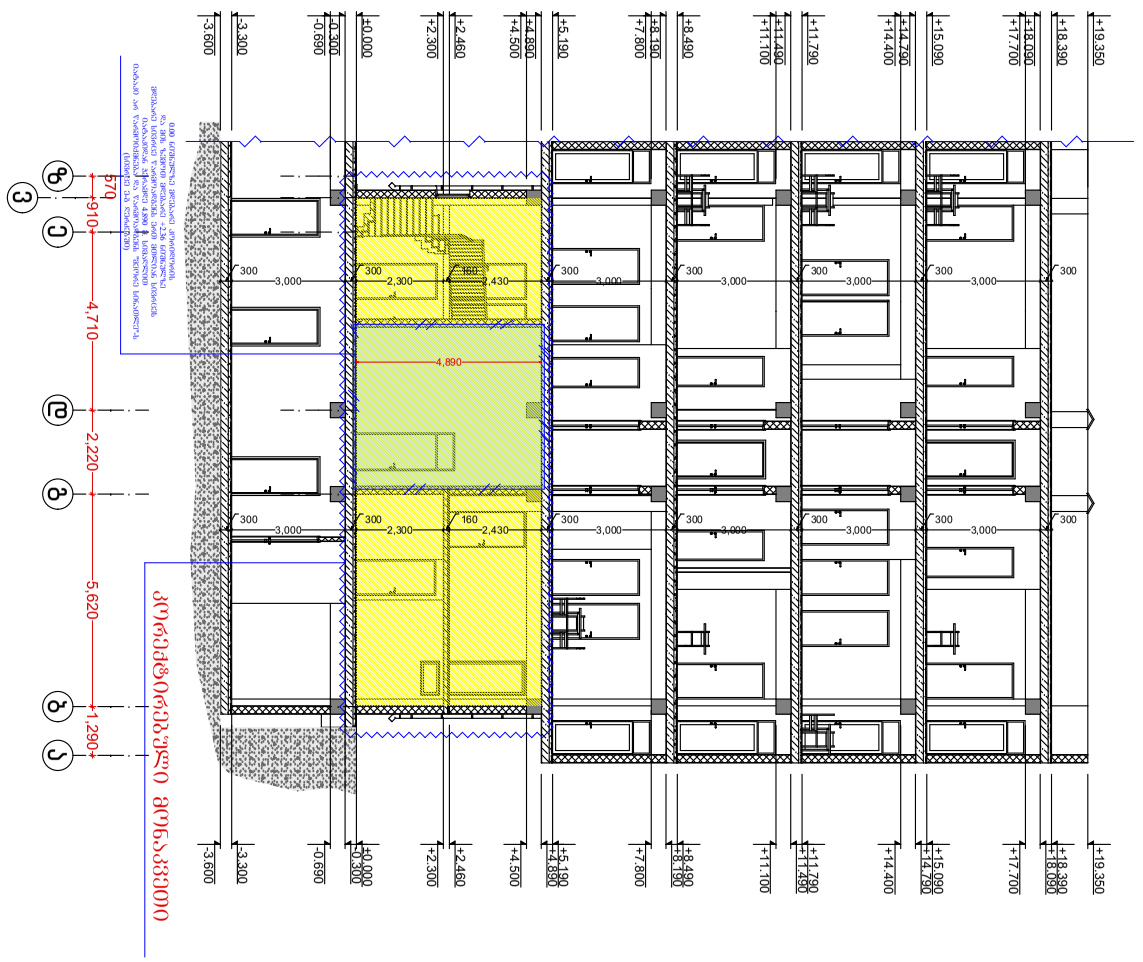

1:200


V სართული

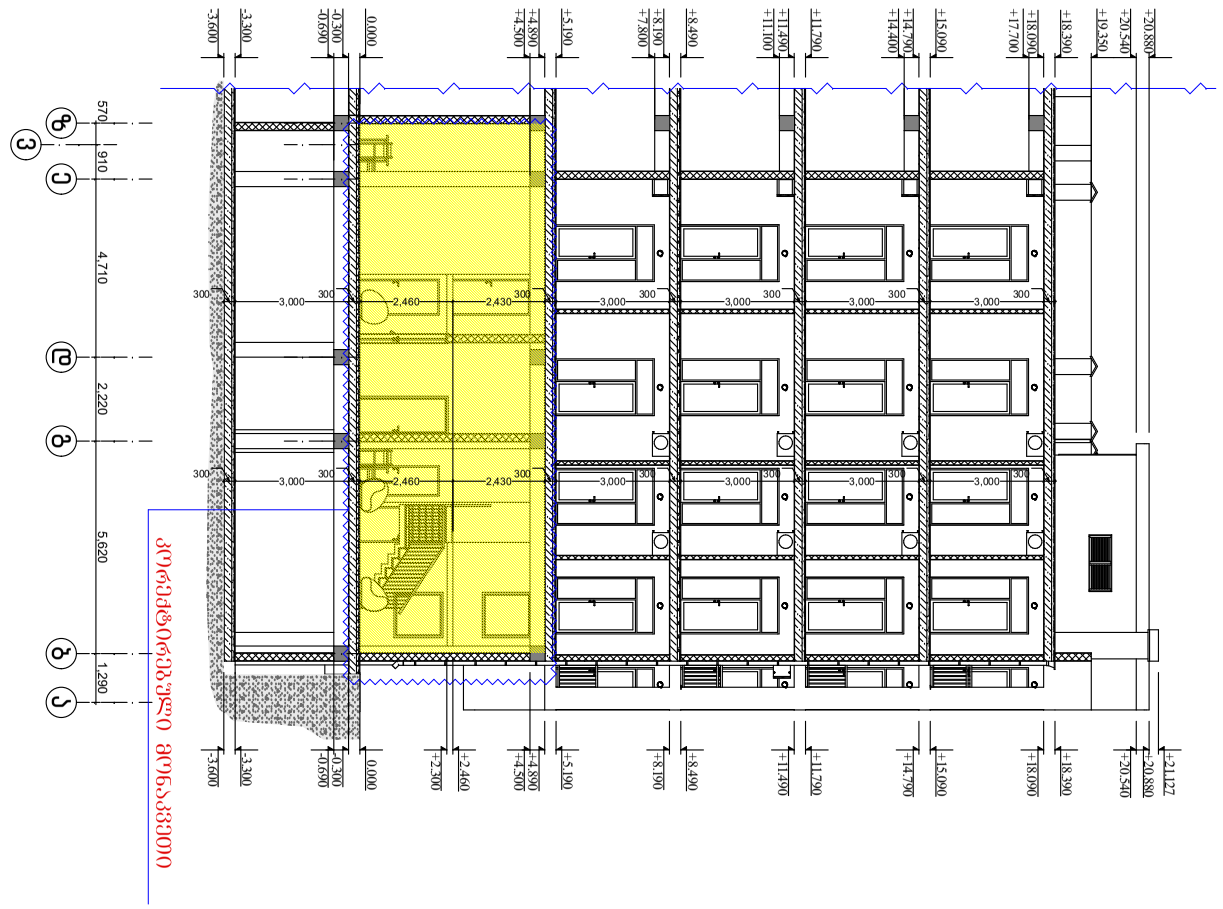

1:200


ფორმატი	პირობითი ნიშნები		საპროექტო ორგანიზაცია	მთ. არქიტექტორი	გიორგი ბარამიძე		პროექტის სახელწოდება	ნახაზის სახელწოდება	
A3	მიწის ნაკვეთის საკადასტრო საზღვარი	რკინა-ბეტონის კოლონა	შ.პ.ს. "ინტეგრა" ს/კ 405061454	არქიტექტორი	გიორგი ბარამიძე		მრავალბინიანი საცხოვრებელი სახლის პროექტი	ჭრილი -პოზიცია III პოზიცია IV	
	კონსტრუქციული ღერძი	რკინა-ბეტონის რიგელი	მისამართი: საქართველო, ქ. თბილისი, შ. შარტავას 14 ა	კონსტრუქტორი	ირაკლი კევლიშვილი				
	არქიტექტურული ნიშნული	სამშენებლო ბლოკის წყობა (კედელი ტიხარი)	baramidze	დამკვეთი			მისამართი	თარიღი	მასშტაბი	ფურცელი	ფურცლები
	ჭრილის ხაზი	სავენტილაციო ღიობი		შ.პ.ს. "მეგა ეკო ქონსტრაქშენ" ს/კ 405294319			ქ. თბილისი, სოფელი დიღომი, ასამთის ქ. №32 ს/კ 01.72.14.037.047	6/20/2024	1:200	არ027	38

V pozicia

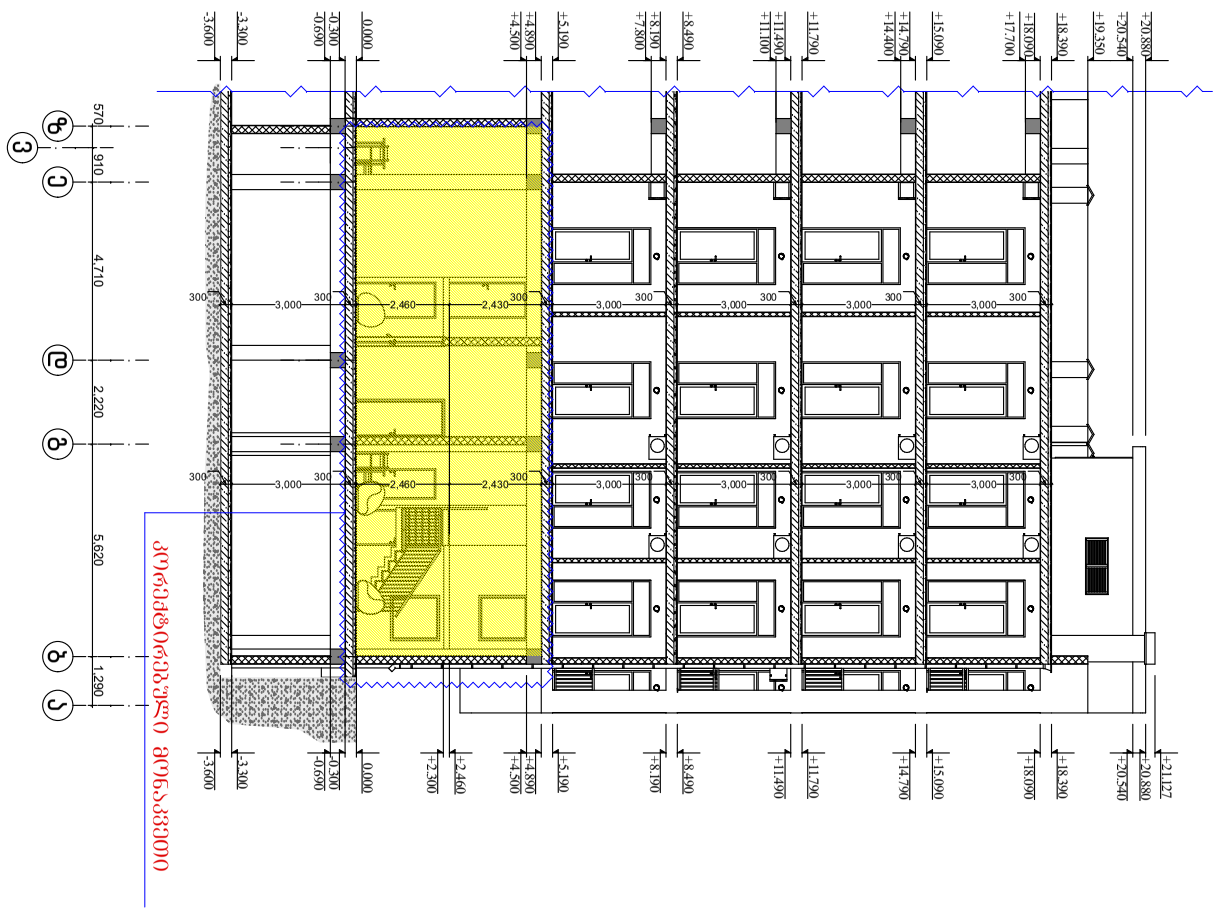

1:200


VI pozicia

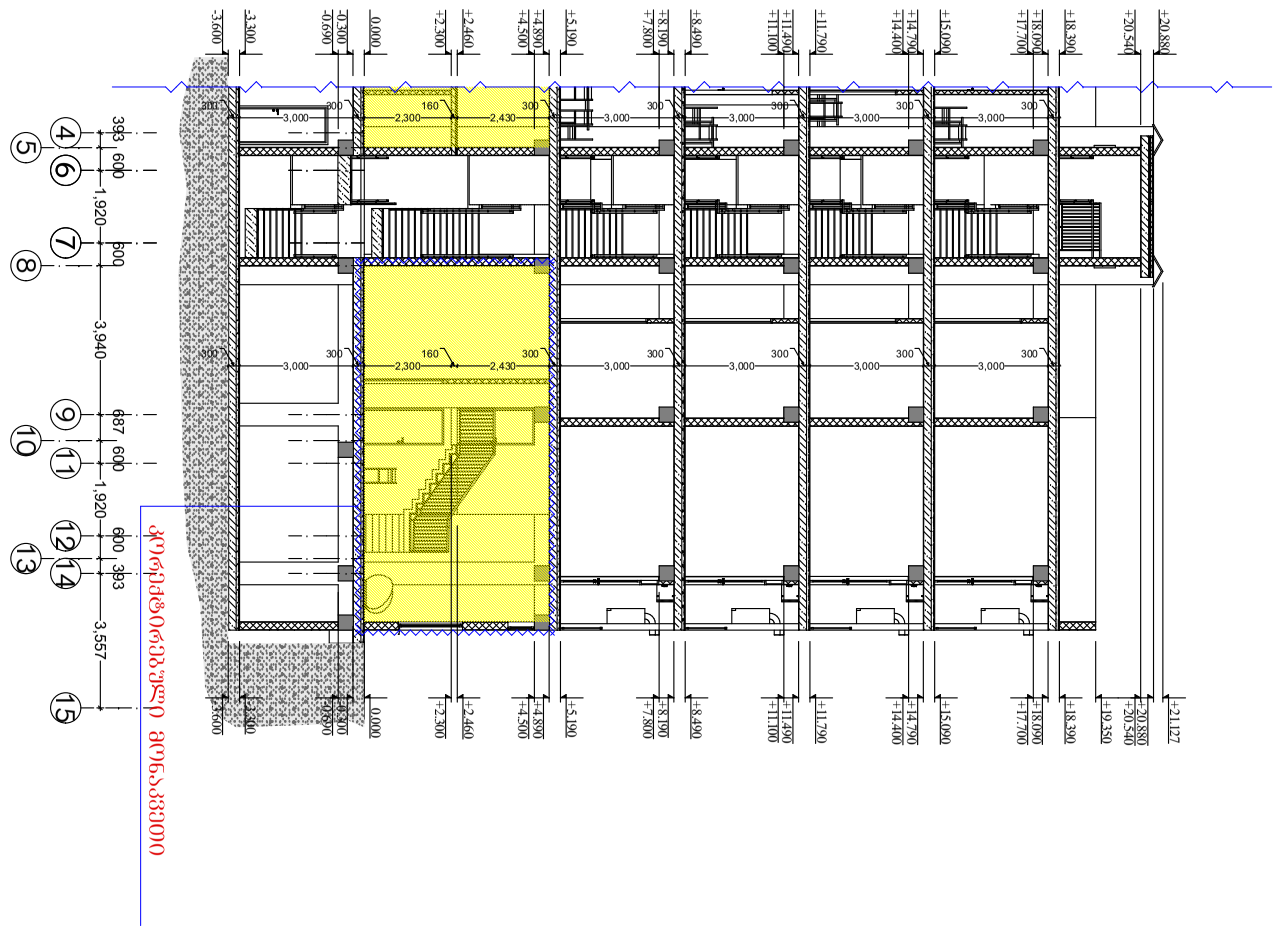


1:200

ფორმატი	პირობითი ნიშნები		საპროექტო ორგანიზაცია		მთ. არქიტექტორი	გიორგი ბარამიძე		პროექტის სახელწოდება	ნახაზის სახელწოდება
A3	მიწის ნაკვეთის საკადასტრო საზღვარი	რკინა-ბეტონის კოლონა	შ.პ.ს. "ინტეგრა"	ს/კ 405061454	არქიტექტორი	გიორგი ბარამიძე		მრავალბინიანი საცხოვრებელი სახლის პროექტი	ჭრილი -პოზიცია V პოზიცია VI
	კონსტრუქციული ღერძი	რკინა-ბეტონის რიგელი	მისამართი: საქართველო, ქ. თბილისი, შ. შარტავას 14 ა		კონსტრუქტორი	ირაკლი კვლივიშვილი			
	არქიტექტურული ნიშნული	სამშენებლო ბლოკის წყობა (კედელი ტიხარი)	baramidze		დამკვეთი			მისამართი	თარიღი / მასშტაბი / ფურცელი / ფურცლები
	ჭრილის ხაზი	სავენტილაციო ღიობი			შ.პ.ს. "მეგა ეკო კონსტრაქშენ" ს/კ 405294319			ქ. თბილისი, სოფელი დიღომი, ასმათის ქ. №32 ს/კ 01.72.14.037.047	6/20/2024 / 1:200 / არ028 / 38

VII ჯგუფის

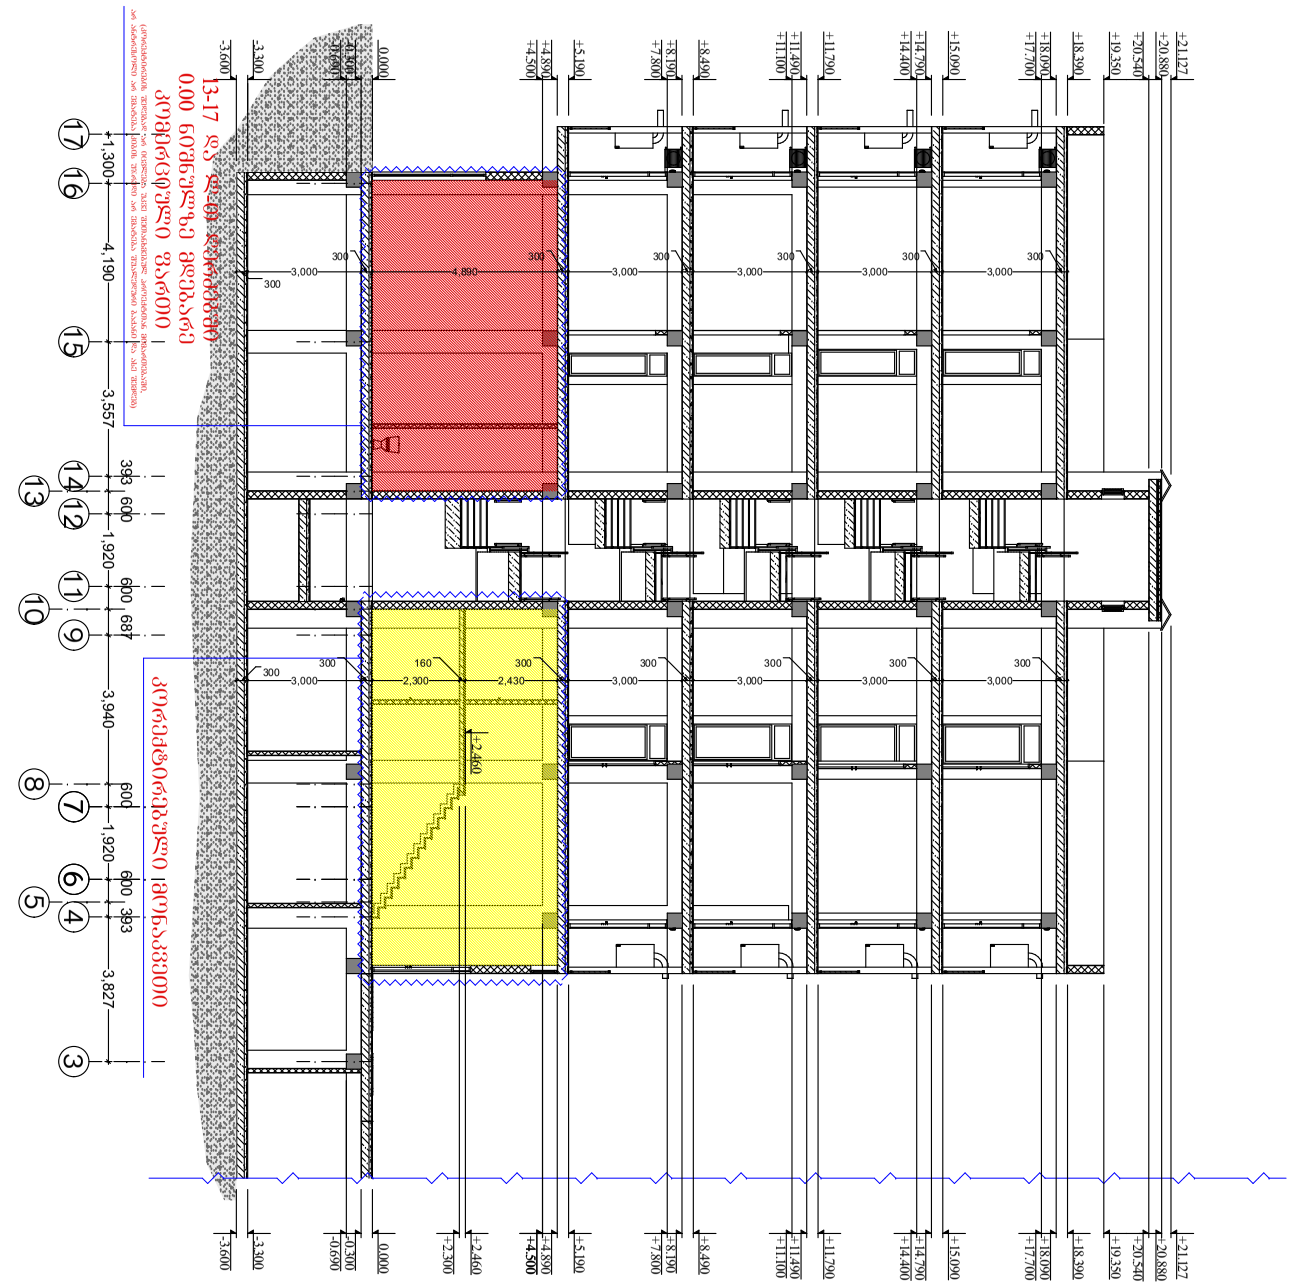


VIII ჯგუფის

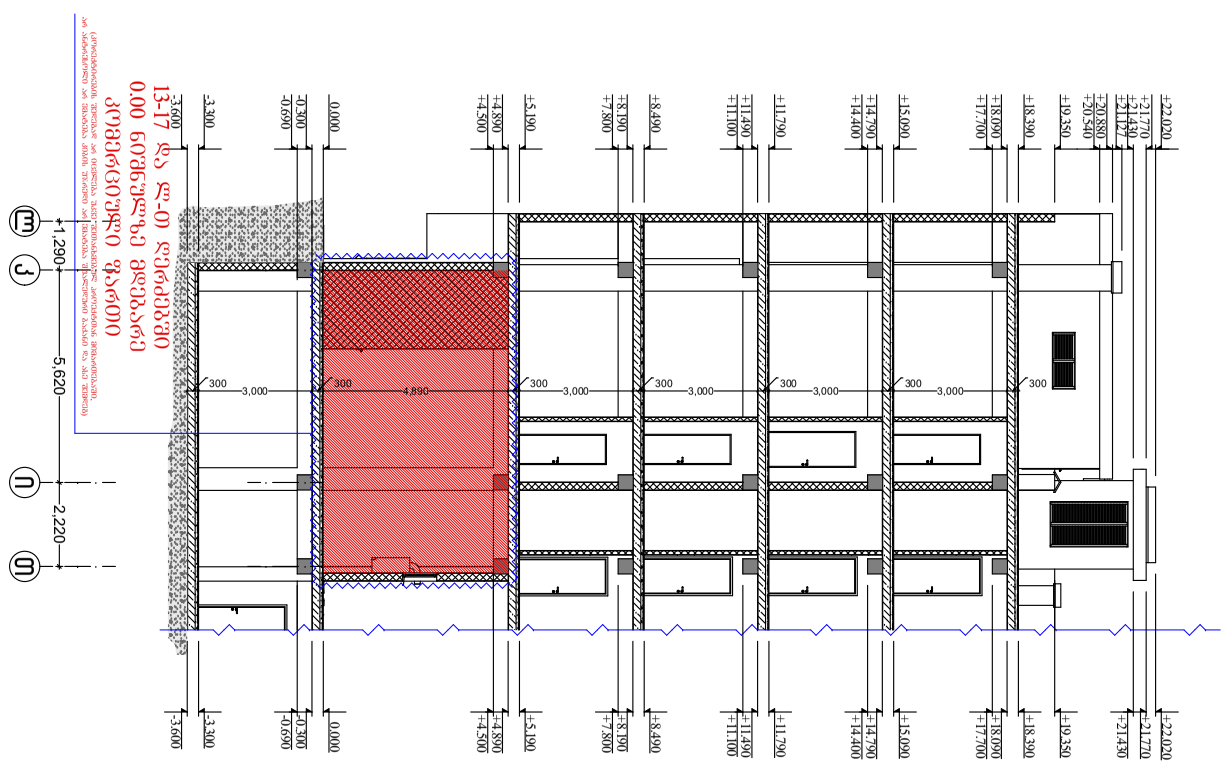


ფორმატი	პირობითი ნიშნები		საპროექტო ორგანიზაცია				პროექტის სახელწოდება	ნახაზის სახელწოდება			
A3	მიწის ნაკვეთის საკადასტრო საზღვარი	რკინა-ბეტონის კოლონა	შ.პ.ს. "ინტეგრა" ს/კ 405061454	მთ. არქიტექტორი	გიორგი ბარამიძე		მრავალბინიანი საცხოვრებელი სახლის პროექტი	ჭრილი -პოზიცია VII პოზიცია VIII			
	კონსტრუქციული ღერძი	რკინა-ბეტონის რიგელი	მისამართი	არქიტექტორი	გიორგი ბარამიძე						
	არქიტექტურული ნიშნული	სამშენებლო ბლოკის წყობა (კედელი ტიხარი)	საქართველო, ქ. თბილისი, ჟ. შარტავას 14 ა	კონსტრუქტორი	ირაკლი კევლიშვილი		დამკვეთი	მისამართი	თარიღი	მასშტაბი	ფურცელი	ფურცლები
	ჭრილის ხაზი	სავენტილაციო ღიობი	baramidze				შ.პ.ს. "მეგა ეკო ქონსტრაქშენ" ს/კ 405294319	ქ. თბილისი, სოფელი დიღომი, ასმათის ქ. №32 ს/კ 01.72.14.037.047	6/20/2024	1:200	არ029	38

X კოზიცია 1:200

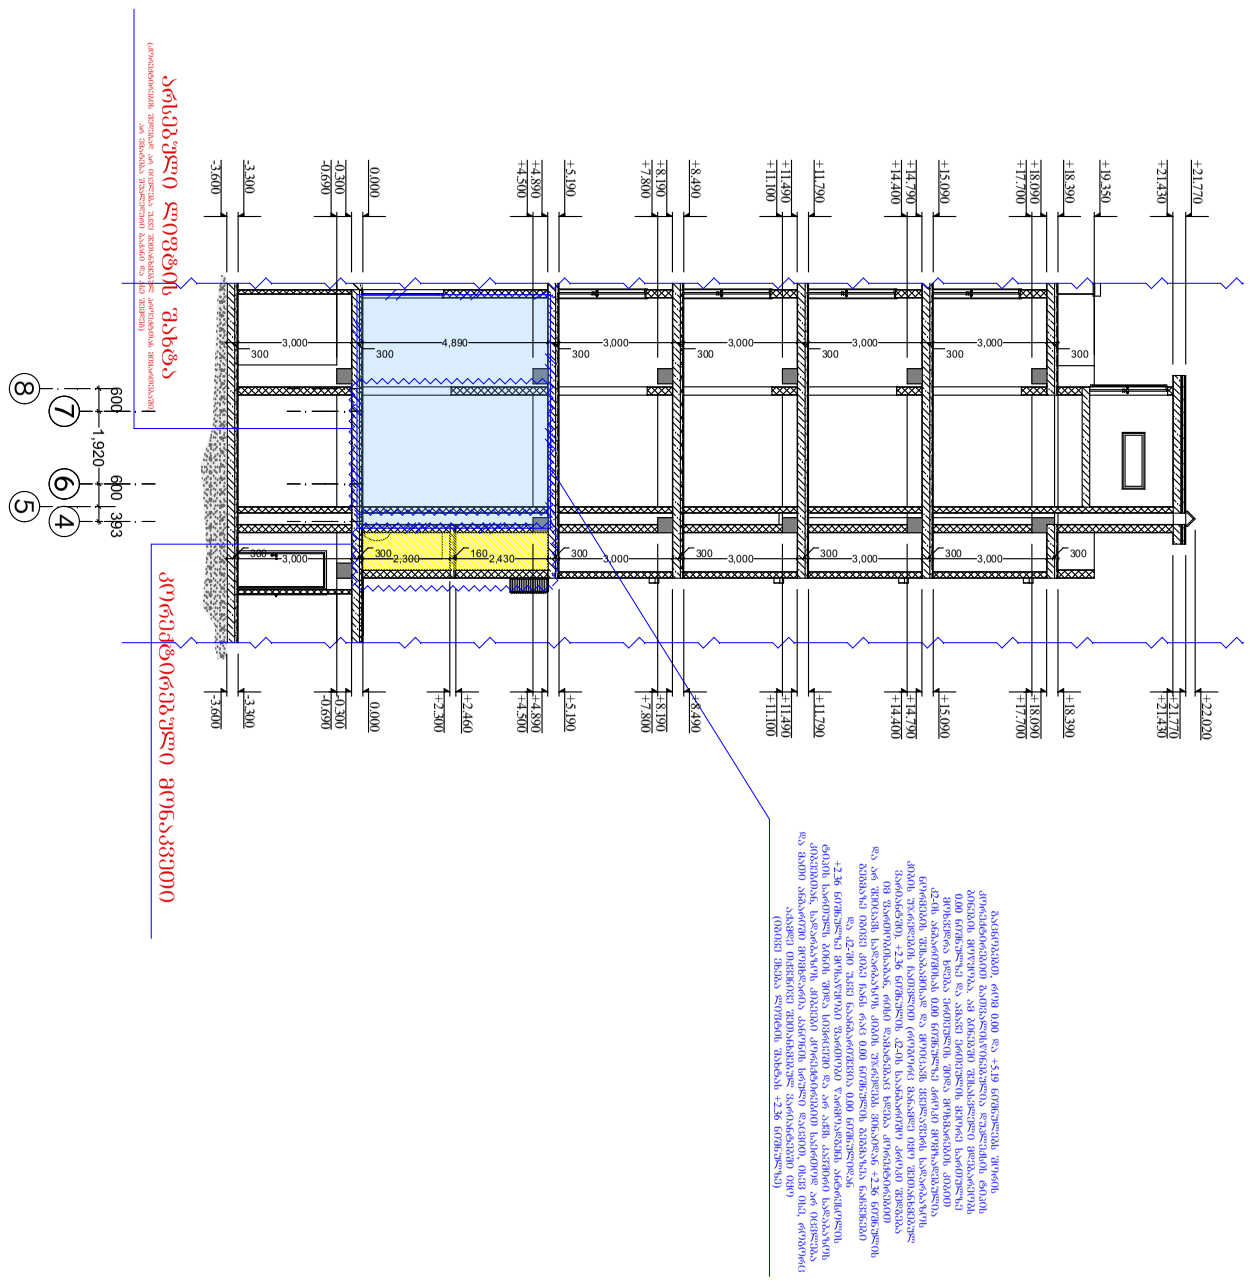


IX კოზიცია 1:200

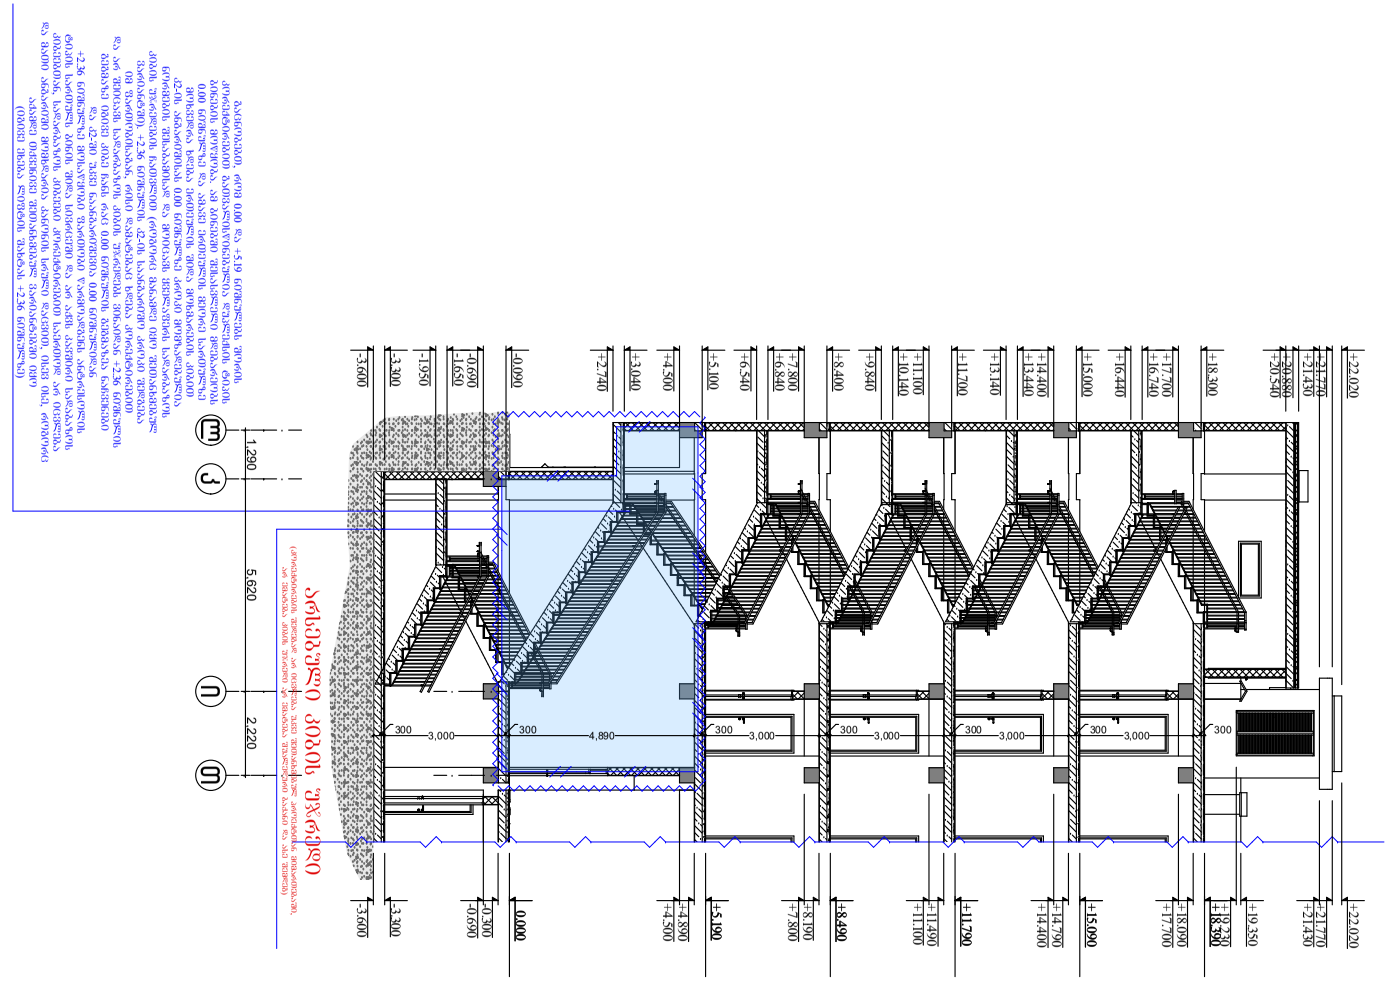

ფორმატი	პირობითი ნიშნები		საპროექტო ორგანიზაცია	მთ. არქიტექტორი	გიორგი ბარამიძე		პროექტის სახელწოდება
A3	მიწის ნაკვეთის საკადასტრო საზღვარი	რკინა-ბეტონის კოლონა	შ.პ.ს. "ინტეგრა" ს/კ 405061454	არქიტექტორი	გიორგი ბარამიძე		მრავალბინიანი საცხოვრებელი სახლის პროექტი
	კონსტრუქციული ღერძი	რკინა-ბეტონის რიგელი	მისამართი: საქართველო, ქ. თბილისი, ქ. შარტავას 14 ა	კონსტრუქტორი	ირაკლი კევლიშვილი		ნახაზის სახელწოდება: ჭრილი -პოზიცია IX პოზიცია X
	არქიტექტურული ნიშნული	სამშენებლო ბლოკის წყობა (კედელი ტიხარი)	baramidze	დამკვეთი			მისამართი
	ჭრილის ხაზი	საკანალიზაციო ღიობი		შ.პ.ს. "მეგა ეკო კონსტრაქშენ" ს/კ 405294319			ქ. თბილისი, სოფელი დიღომი, ასმათის ქ. №32 ს/კ 01.72.14.037.047


თარიღი	მასშტაბი	ფურცელი	ფურცლები
6/20/2024	1:200	არ030	38

XI ჯოგბეგოს

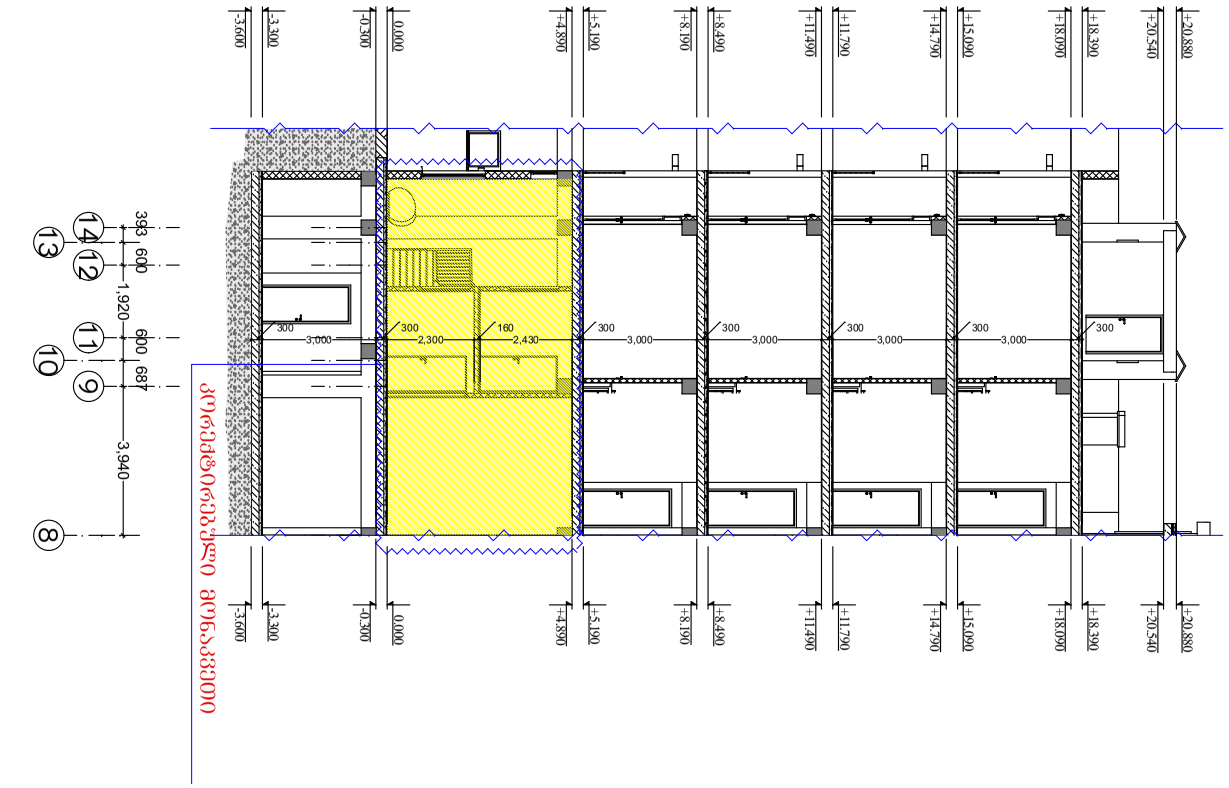

1:200

XII ჯოგბეგოს

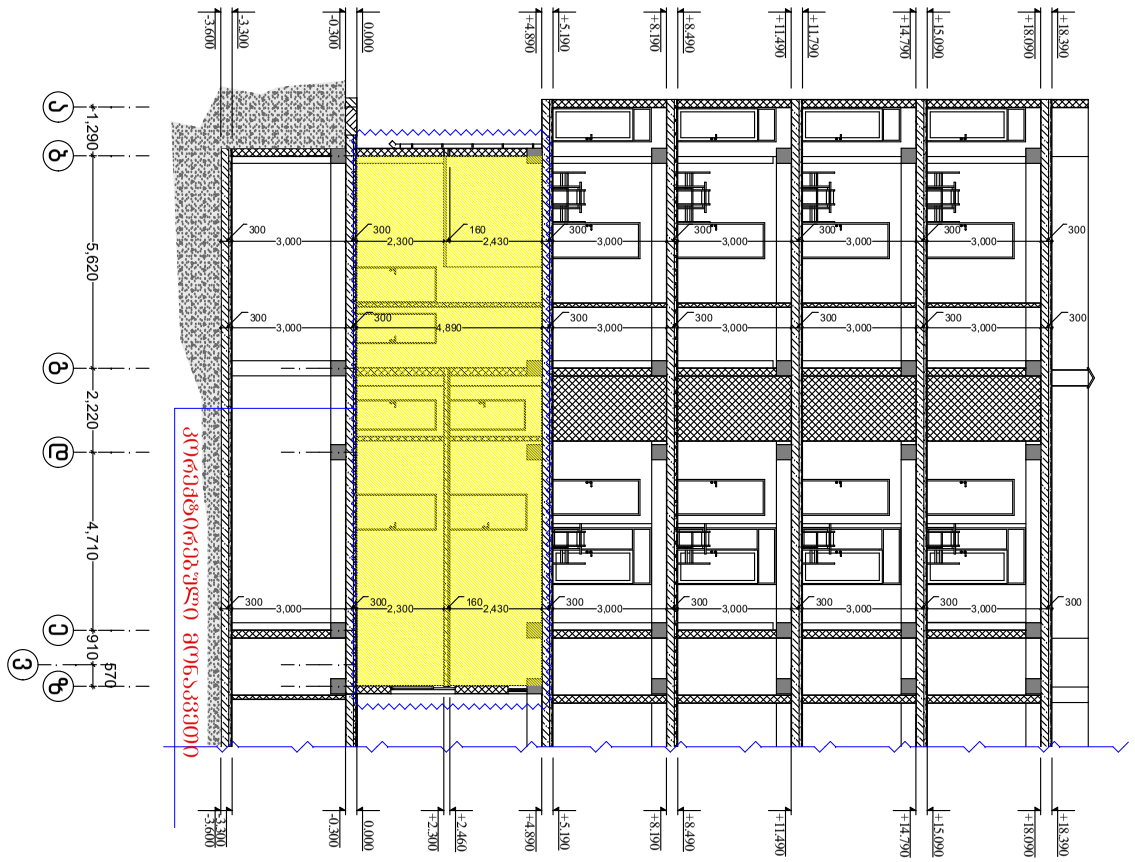

1:200

ფორმატი	პირობითი ნიშნები		საპროექტო ორგანიზაცია			პროექტის სახელწოდება	ნახაზის სახელწოდება			
A3	მიწის ნაკვეთის საკადასტრო საზღვარი კონსტრუქციული ღერძი არქიტექტურული ნიშნული ჭრილის ხაზი	რკინა-ბეტონის კოლონა რკინა-ბეტონის რიგელი სამშენებლო ბლოკის წყობა (კედელი ტიხარი) სავენტილაციო ღიობი	შ.პ.ს. "ინტეგრა" ს/კ 405061454 მისამართი საქართველო, ქ. თბილისი, შ. შარტავას 14 ა	მთ. არქიტექტორი არქიტექტორი კონსტრუქტორი	გიორგი ბარამიძე გიორგი ბარამიძე ირაკლი კვლივიშვილი	მრავალბინიანი საცხოვრებელი სახლის პროექტი	ჭრილი -პოზიცია XI პოზიცია XII			
			დამკვეთი შ.პ.ს. "მეგა ეკო ქონსტრაქშენ" ს/კ 405294319			მისამართი ქ. თბილისი, სოფელი დიღომი, ასმათის ქ. №32 ს/კ 01.72.14.037.047	თარიღი	მასშტაბი	ფურცელი	ფურცლები
							6/20/2024	1:200	არ031	38