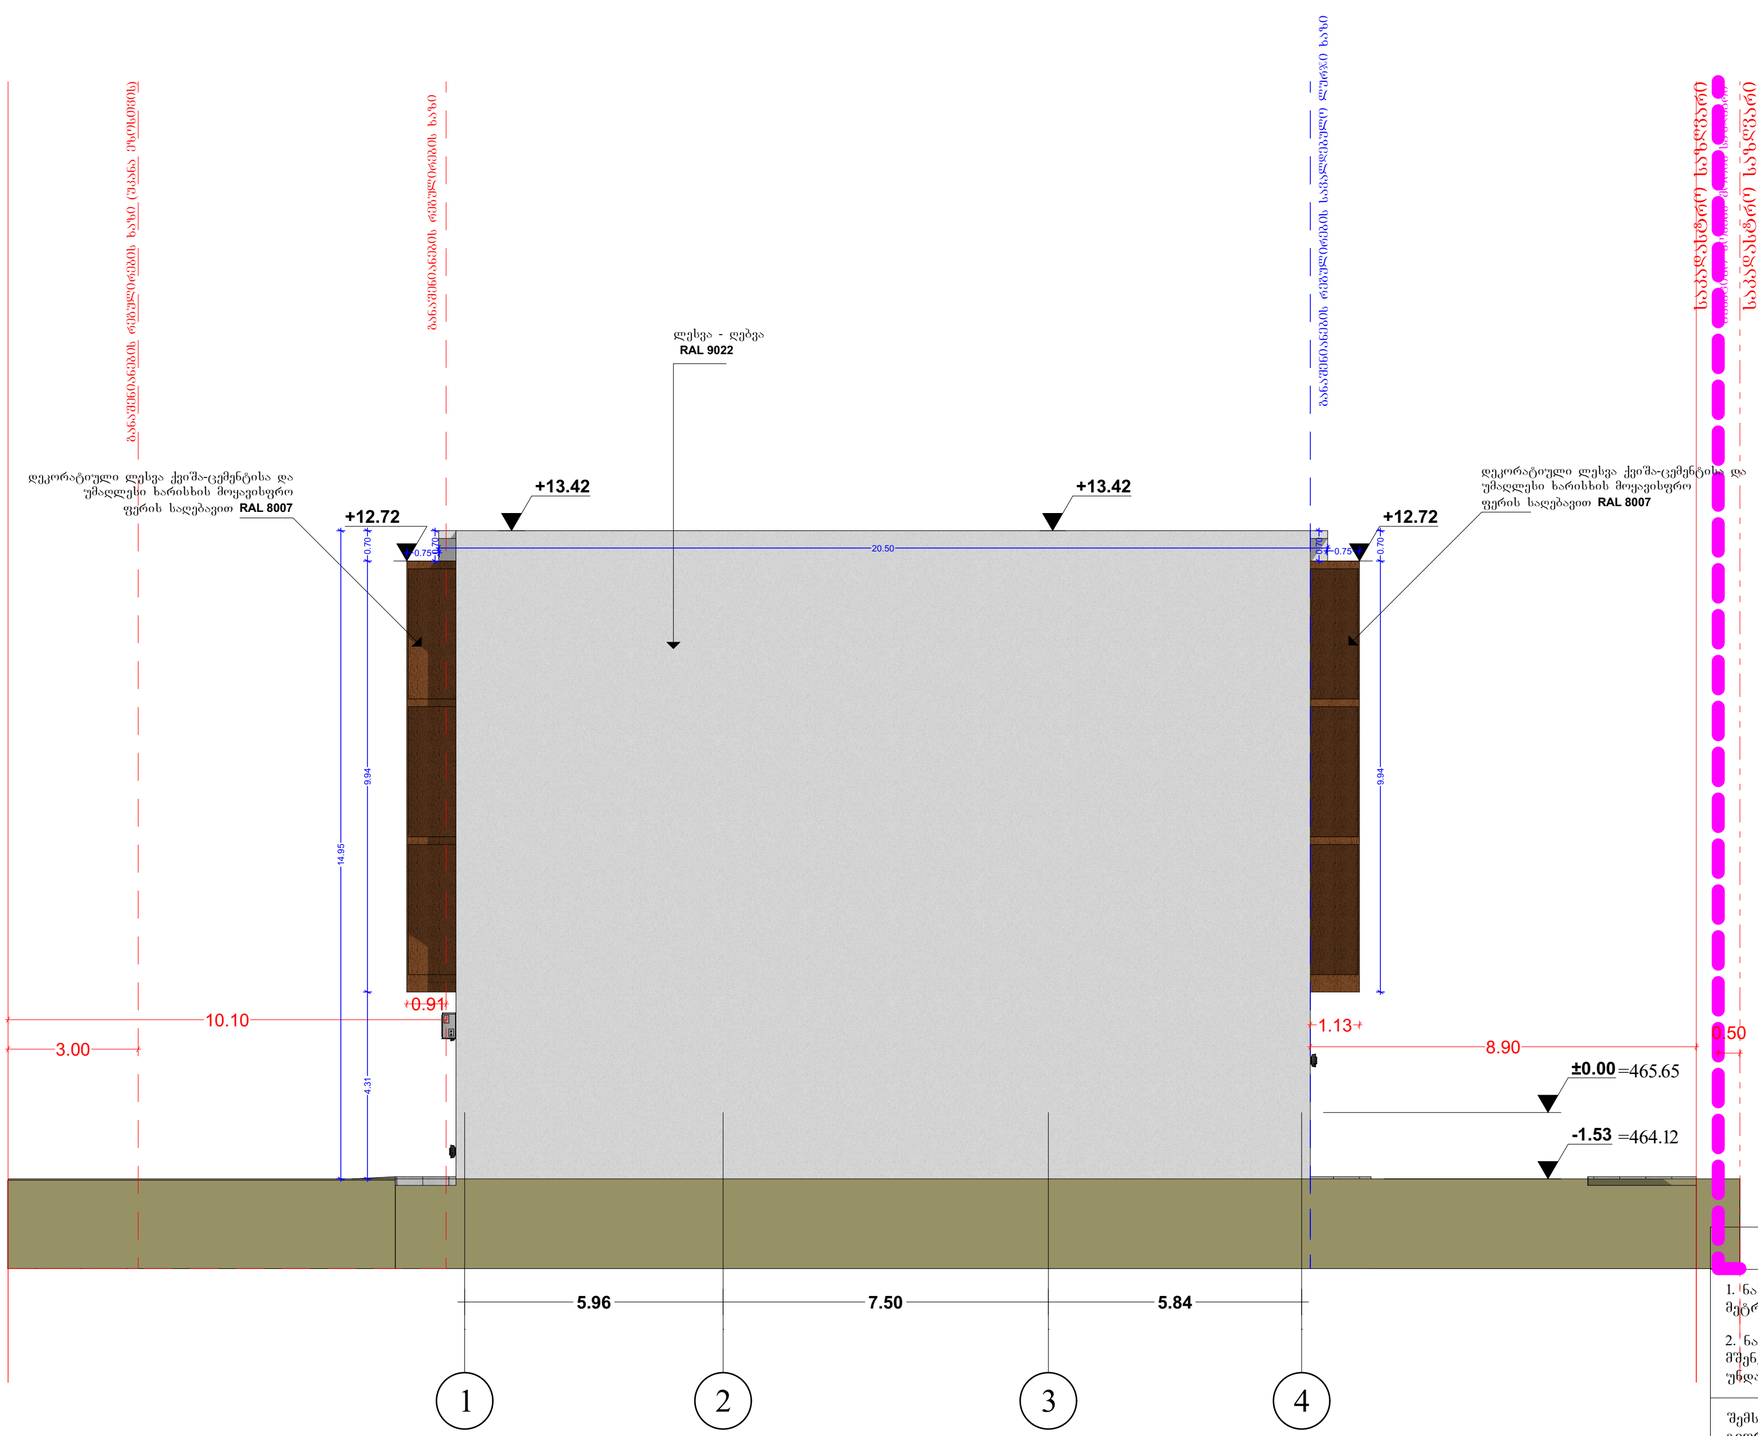

შენიშვნები:

1. ნახაზზე ზომები მოცემულია მეტრებში მეასედის სიზუსტით

2. ნახაზის ქვედა ცვლილება მშენებლობისას შეთანხმებული უნდა იყოს ავტორთან

შემსრულებელი:
გიორგი კოპლატაძე

დამკვეთი:
გია ჭილაია

ა-2 | ფასადი 1-4

A2 Format	1:100

ექსპლიკაცია

შენობის საერთო ფართობი 1111.30კვ.მ

პირობითი ნიშნები:

- ნაკვეთის საზღვარი
- ჭრილის ხაზი
- 1 — ექსპლიკაციის ნუმერაცია
- არქიტექტორული ნიშნული

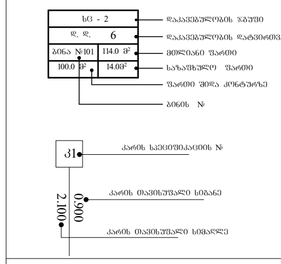

1 საათიანი ხანძარმედეგობის ხარისხი

2 საათიანი ხანძარმედეგობის ხარისხი

პირობითი აღნიშვნა	
	სიმძიმეების ნახშირორჟანგა
	სახანძრო მილსადენი
	სახანძრო განგაშსიგნალებთან კავშირის სისტემა
	სახანგძო ხმოვანი განგაშის საკომუნიკაციო სისტემა
	ჯვრის ცეცხლმაქრი
	სახანძრო-სავაჭრეო საშსახურის მრავ გამოსაყენებელი მისაერთებელი - კონრანტი
	კვამლის ავტომატური აღმოჩენა
	კვამლის მორეაბირე მაუწყებელი
	ავტომატიკა
	სახანძრო განგაშის ღილაკი

ბაძცევის მიმართულება ევაკუაციის დროს

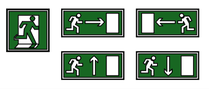

დაკავებულობის ზმუშის აღნიშნა

დაკავებულობის ზმუშია	დაკავებულობის ზმუშის აღნიშნა
მაკომპრის ზმუში (მზ)	
სატხოვრებელი ზმუში (სზ)	
სასაწყობო ზმუში (სწ)	

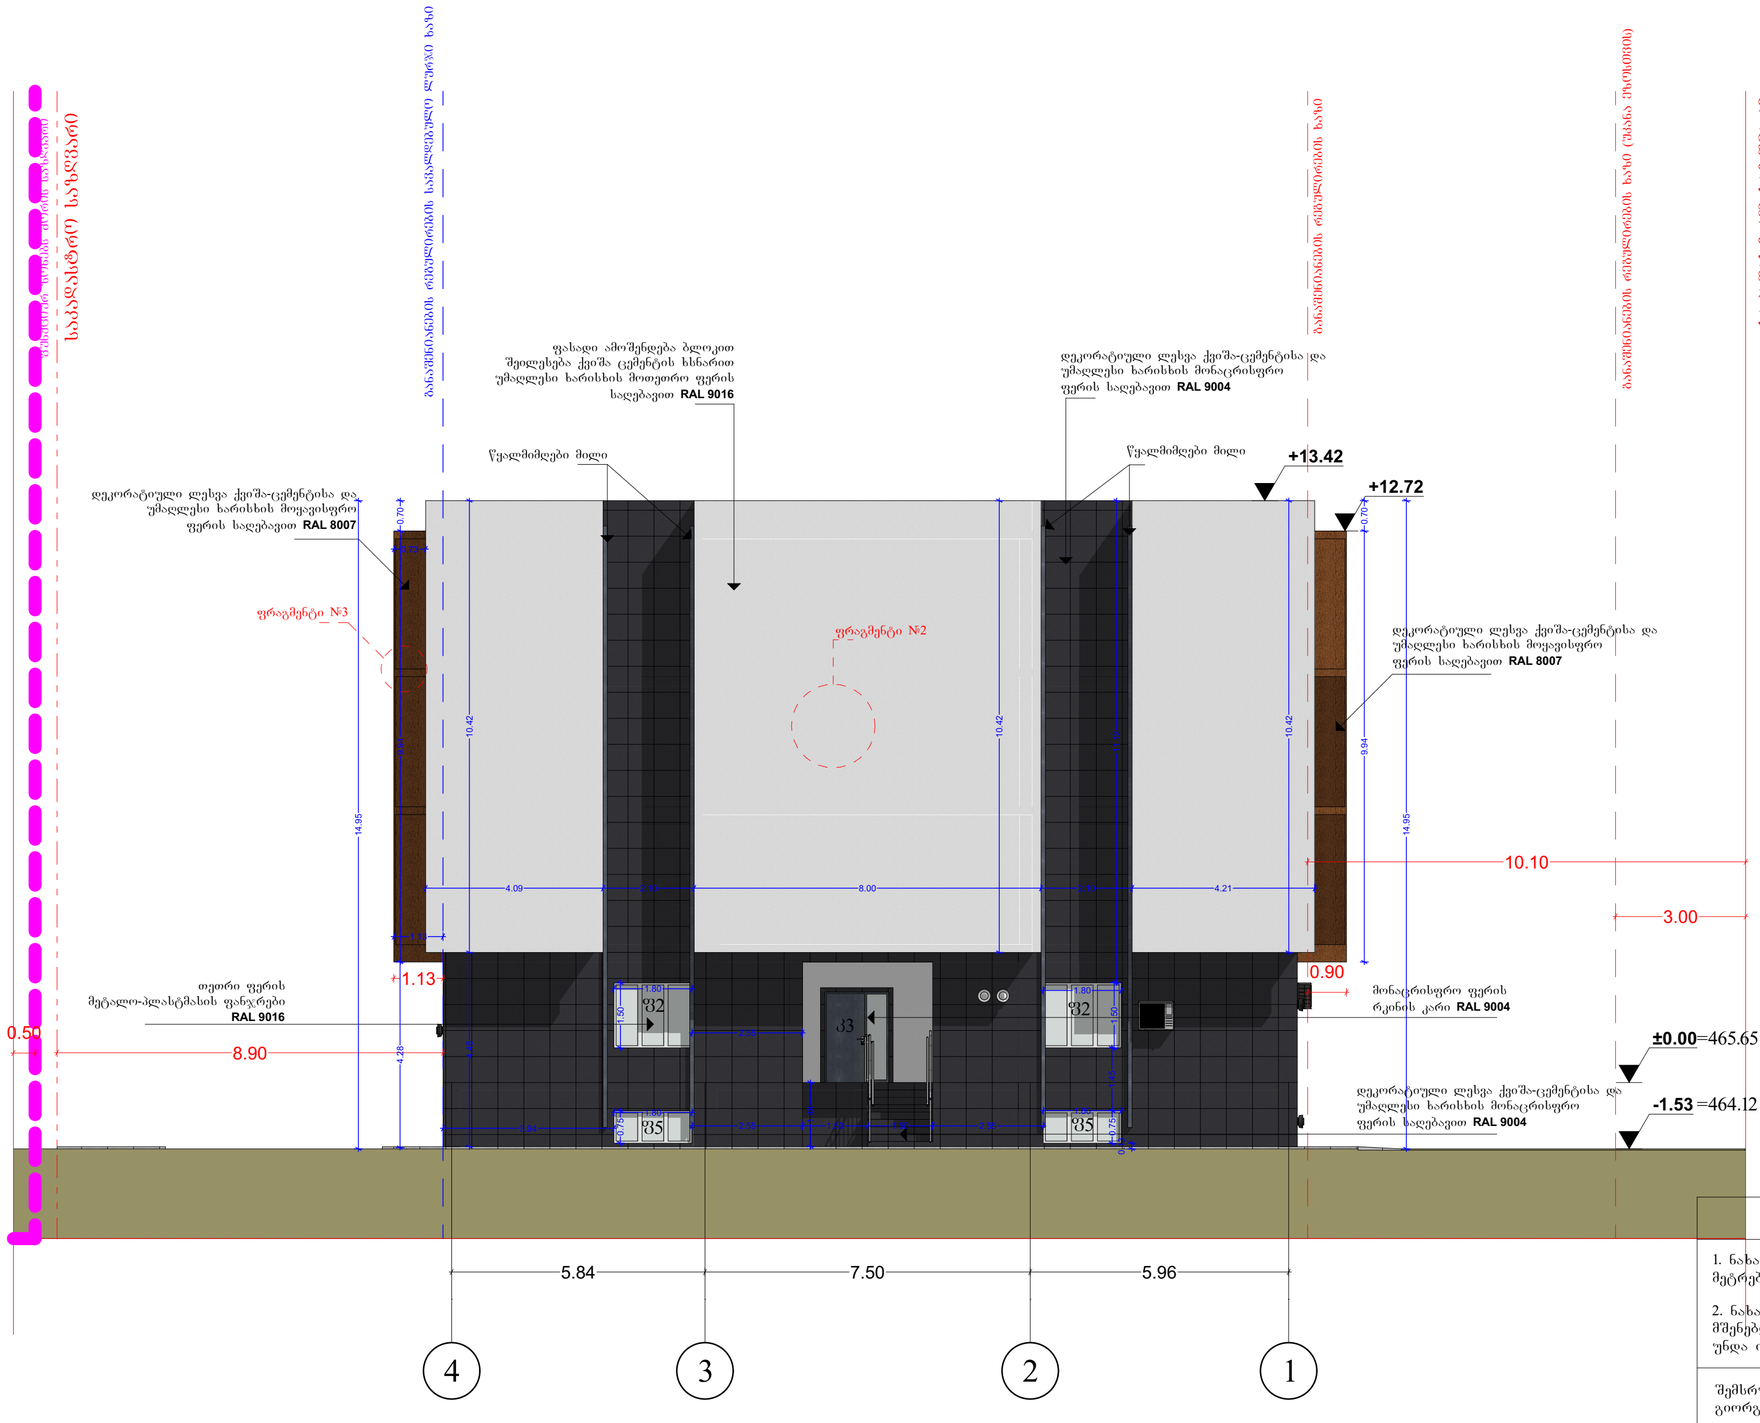

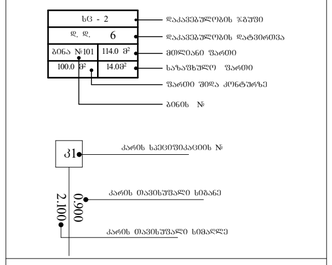

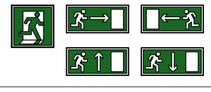

GSPublisherVersion 0.0.100.100

სახანძრო მილდგარი

სახანძრო განყოფილებასთან კავშირის სისტემა

საგანგებო ხმოვანი განგაშის საკომუნიკაციო სისტემა

ხელის ცეცხლმაქრი

სახანძრო-სამაშველო სამსახურის მიერ
გამოსაყენებელი მისაერთებელი - ჰიდრანტი

ავტოსაშხეფი

სიმბოლოს სახელწოდება

FIRE
ALARM სახანძრო განგაშის ღილაკი

კვამლზე მორეაგირე მაუწყებელი

კვამლის ავტომატური აღმომჩენი

T
Y
P
E
"A"

პირობითი აღნიშვნები

დაკავებულობის დატვირთვა
მთლიანი ფართი
საზაფხულო ფართი
ფართი შიდა კონტურზე

100.0 m

2 14.0m

2

114.0 m

2

6
ბინა #101

სც - 2 დაკავებულობის ჯგუფი
d. d.

ბინის #

კარის თავისუფალი სიმაღლე

კარის თავისუფალი სიგანე

კარის სპეციფიკაციის #

დაკავებულობის
ჯგუფები

თავშეყრის ჯგუფი

(Tv)

დაკავებულობის
ჯგუფის აღნიშვნა

საცხოვრებელი ჯგუფი

(sc)

სასაწყობო ჯგუფი

(sw)

დაკავებულობის ჯგუფის აღნიშვნა

გაქცევის მიმართულება ევაკუაციის დროს

4 3 2 1

5.84 7.50 5.96

1.80

1.50 0.75

1.80

1.80

1.50

1.80

0.75

+13.42

+12.72

0.50

3.00

10.10

0.90 1.13

8.90

4.48 10.42

4.09 2.10 8.00 2.10 4.21 10.42

10.42

3.94

2.55

2.55 1.50 1.50 2.55

0.13

1.45 11.12

1.48

4.28 9.94 0.70

1.13

0.73

9.94 0.70

14.95

14.95

-1.53

±0.00

საკადასტრო საზღვარი

განაშენიანების რეგულირების ხაზი (უკანა ეზოსთვის)

განაშენიანების რეგულირების ხაზი

განაშენიანების რეგულირების სავალდებულო ლურჯი ხაზი

საკადასტრო საზღვარი

თეთრი ფერის
მეტალო-პლასტმასის ფანჯრები
RAL 9016

ფასადი ამოშენდება ბლოკით
შეილესება ქვიშა ცემენტის ხსნარით
უმაღლესი ხარისხის მოთეთრო ფერის
საღებავით RAL 9016

დეკორატიული ლესვა ქვიშა-ცემენტისა და
უმაღლესი ხარისხის მონაცრისფრო
ფერის საღებავით RAL 9004

წყალმიმღები მილი წყალმიმღები მილი

დეკორატიული ლესვა ქვიშა-ცემენტისა და
უმაღლესი ხარისხის მონაცრისფრო
ფერის საღებავით RAL 9004

მონაცრისფრო ფერის
რკინის კარი RAL 9004

დეკორატიული ლესვა ქვიშა-ცემენტისა და
უმაღლესი ხარისხის მოყავისფრო
ფერის საღებავით RAL 8007

დეკორატიული ლესვა ქვიშა-ცემენტისა და
უმაღლესი ხარისხის მოყავისფრო
ფერის საღებავით RAL 8007

ფუნქციურ ზონებს შორის საზღვარი

საკადასტრო საზღვარი

ექსპლიკაცია

პირობითი ნიშნები:

ჭრილის ხაზი

1 ექსპლიკაციის ნუმერაცია

არქიტექტორული ნიშნული

ნაკვეთის საზღვარი

შენიშვნები:

A3 Format 1:100

a-2

1. ნახაზზე ზომები მოცემულია
მეტრებში მეასედის სიზუსტით

2. ნახაზის ყველა ცვლილება
მშენებლობისას შეთანხმებული
უნდა იყოს ავტორთან

ფასადი 4-1

შენობის საერთო
ფართობი 1111.30კვ.მ

1 საათიანი ხანძარმედეგობის ხარისხი

2 საათიანი ხანძარმედეგობის ხარისხი

k1

2.100

0.900

ფრაგმენტი #2

ფრაგმენტი #3

f2 f2

f5 f5

k3
=465.65

=464.12

შემსრულებელი:
გიორგი კოპლატაძე

დამკვეთი:

გია ჭილაია

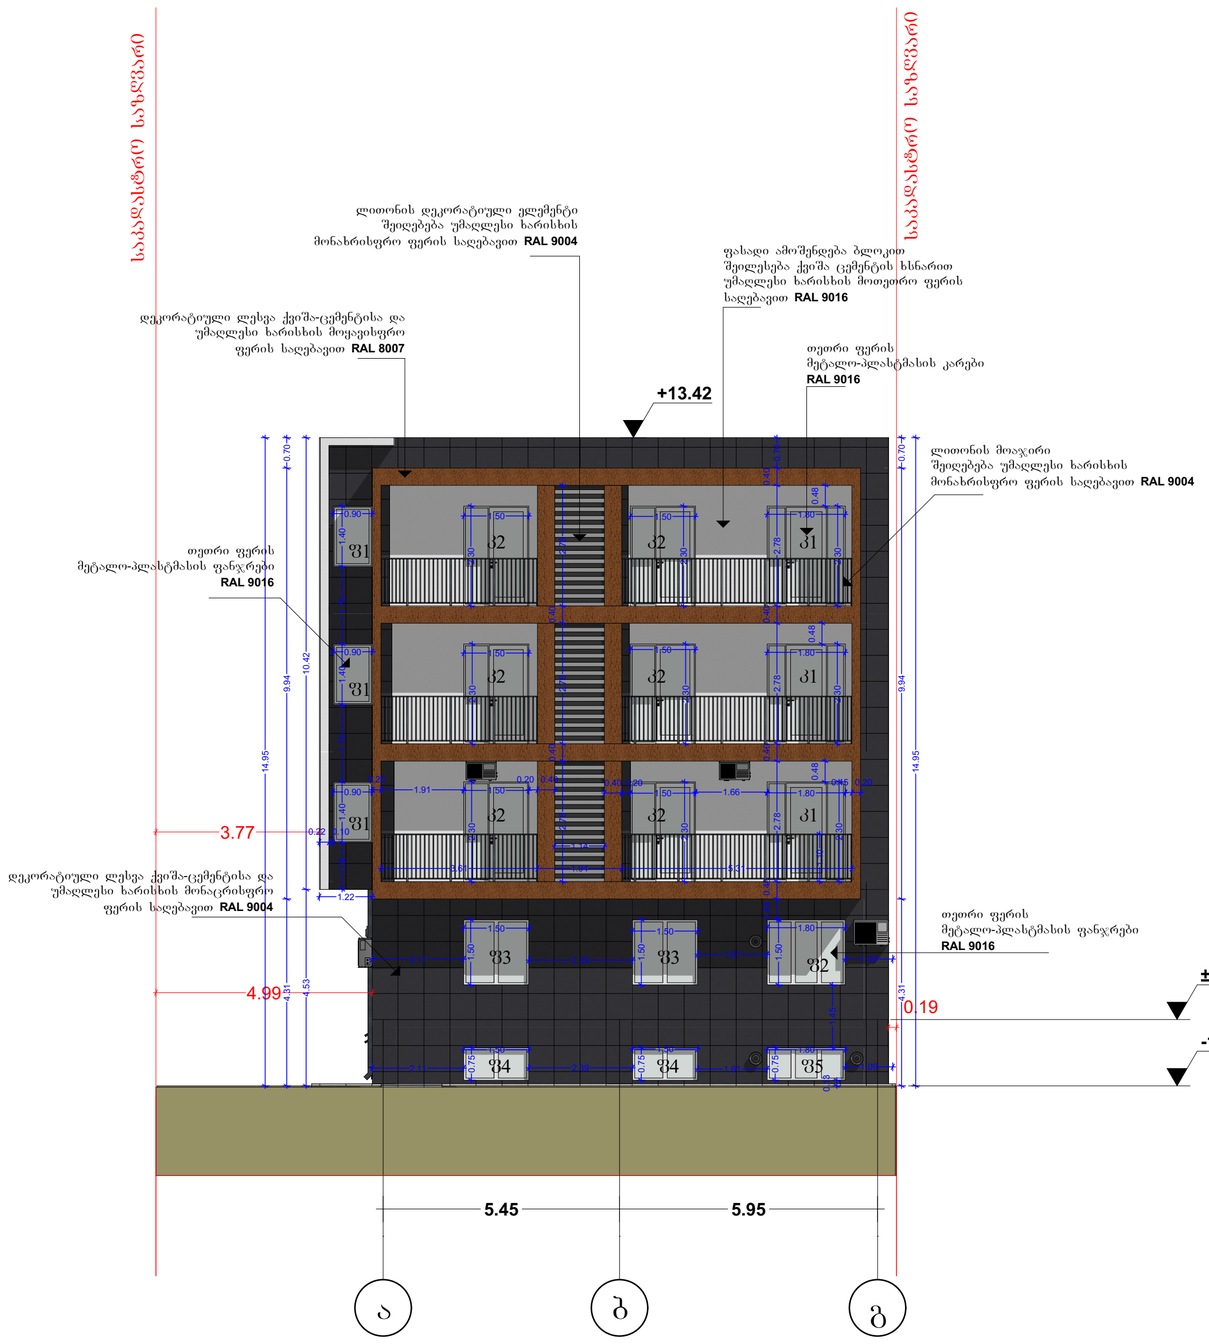

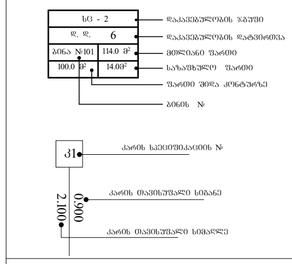

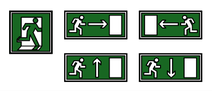

GSPublisherVersion 0.0.100.100

სახანძრო მილდგარი

სახანძრო განყოფილებასთან კავშირის სისტემა

საგანგებო ხმოვანი განგაშის საკომუნიკაციო სისტემა

ხელის ცეცხლმაქრი

სახანძრო-სამაშველო სამსახურის მიერ
გამოსაყენებელი მისაერთებელი - ჰიდრანტი

ავტოსაშხეფი

სიმბოლოს სახელწოდება

FIRE
ALARM სახანძრო განგაშის ღილაკი

კვამლზე მორეაგირე მაუწყებელი

კვამლის ავტომატური აღმომჩენი

T
Y
P
E
"A"

პირობითი აღნიშვნები

დაკავებულობის დატვირთვა
მთლიანი ფართი
საზაფხულო ფართი
ფართი შიდა კონტურზე

100.0 m

2 14.0m

2

114.0 m

2

6
ბინა #101

სც - 2 დაკავებულობის ჯგუფი
d. d.

ბინის #

კარის თავისუფალი სიმაღლე

კარის თავისუფალი სიგანე

კარის სპეციფიკაციის #

დაკავებულობის
ჯგუფები

თავშეყრის ჯგუფი

(Tv)

დაკავებულობის
ჯგუფის აღნიშვნა

საცხოვრებელი ჯგუფი

(sc)

სასაწყობო ჯგუფი

(sw)

დაკავებულობის ჯგუფის აღნიშვნა

გაქცევის მიმართულება ევაკუაციის დროს

a b g

5.45 5.95

0.90 1.08 1.40 1.78 1.40 1.78 1.40 0.90

0.90

1.50

2.30

1.50

2.30

1.50

2.30

2.30

1.50 1.80 2.30

1.80

2.30

1.50

2.30

1.80

2.30

1.50

2.30

1.80

1.50

1.50

1.50

1.50

1.50 0.75

1.50

0.75

1.50 1.80 0.75

3.77

4.99
0.19

+13.42

2.11 2.39 1.61 1.09 0.13 1.45 0.48 0.40 2.78 0.40 2.78 0.40 2.78 0.40 0.70

14.95

4.31 9.94 0.70

1.10

3.61 1.94 5.31 2.78 0.40 2.78 0.40 2.78

1.14

0.48 0.48 0.48

0.15 0.20
1.66

0.40 0.20 0.20 0.20 0.40
1.91

0.22 0.10

1.09 1.61 2.11 2.39

4.31 9.94 0.70

14.95

1.22

4.53 10.42

-1.53

±0.00

თეთრი ფერის
მეტალო-პლასტმასის ფანჯრები
RAL 9016

ფასადი ამოშენდება ბლოკით
შეილესება ქვიშა ცემენტის ხსნარით
უმაღლესი ხარისხის მოთეთრო ფერის
საღებავით RAL 9016

დეკორატიული ლესვა ქვიშა-ცემენტისა და
უმაღლესი ხარისხის მონაცრისფრო
ფერის საღებავით RAL 9004

დეკორატიული ლესვა ქვიშა-ცემენტისა და
უმაღლესი ხარისხის მოყავისფრო
ფერის საღებავით RAL 8007 თეთრი ფერის მეტალო-პლასტმასის კარები
RAL 9016

ლითონის მოაჯირი
შეიღებება უმაღლესი ხარისხის
მონახრისფრო ფერის საღებავით RAL 9004

თეთრი ფერის
მეტალო-პლასტმასის ფანჯრები
RAL 9016

ლითონის დეკორატიული ელემენტი
შეიღებება უმაღლესი ხარისხის
მონახრისფრო ფერის საღებავით RAL 9004
საკადასტრო საზღვარი

საკადასტრო საზღვარი

ექსპლიკაცია

პირობითი ნიშნები:

ჭრილის ხაზი

1 ექსპლიკაციის ნუმერაცია

არქიტექტორული ნიშნული

ნაკვეთის საზღვარი

შენიშვნები:

A2 Format 1:100

a-2

1. ნახაზზე ზომები მოცემულია
მეტრებში მეასედის სიზუსტით

2. ნახაზის ყველა ცვლილება
მშენებლობისას შეთანხმებული
უნდა იყოს ავტორთან

ფასადი ა-გ

შენობის საერთო
ფართობი 1111.30კვ.მ

1 საათიანი ხანძარმედეგობის ხარისხი

2 საათიანი ხანძარმედეგობის ხარისხი

k1

2.100

0.900

k2 k2 k1

k2 k2 k1

k2 k2 k1

f1

f1

f1

f2

f3 f3

f4 f4 f5

=465.65

=464.12

შემსრულებელი:
გიორგი კოპლატაძე

დამკვეთი:

გია ჭილაია

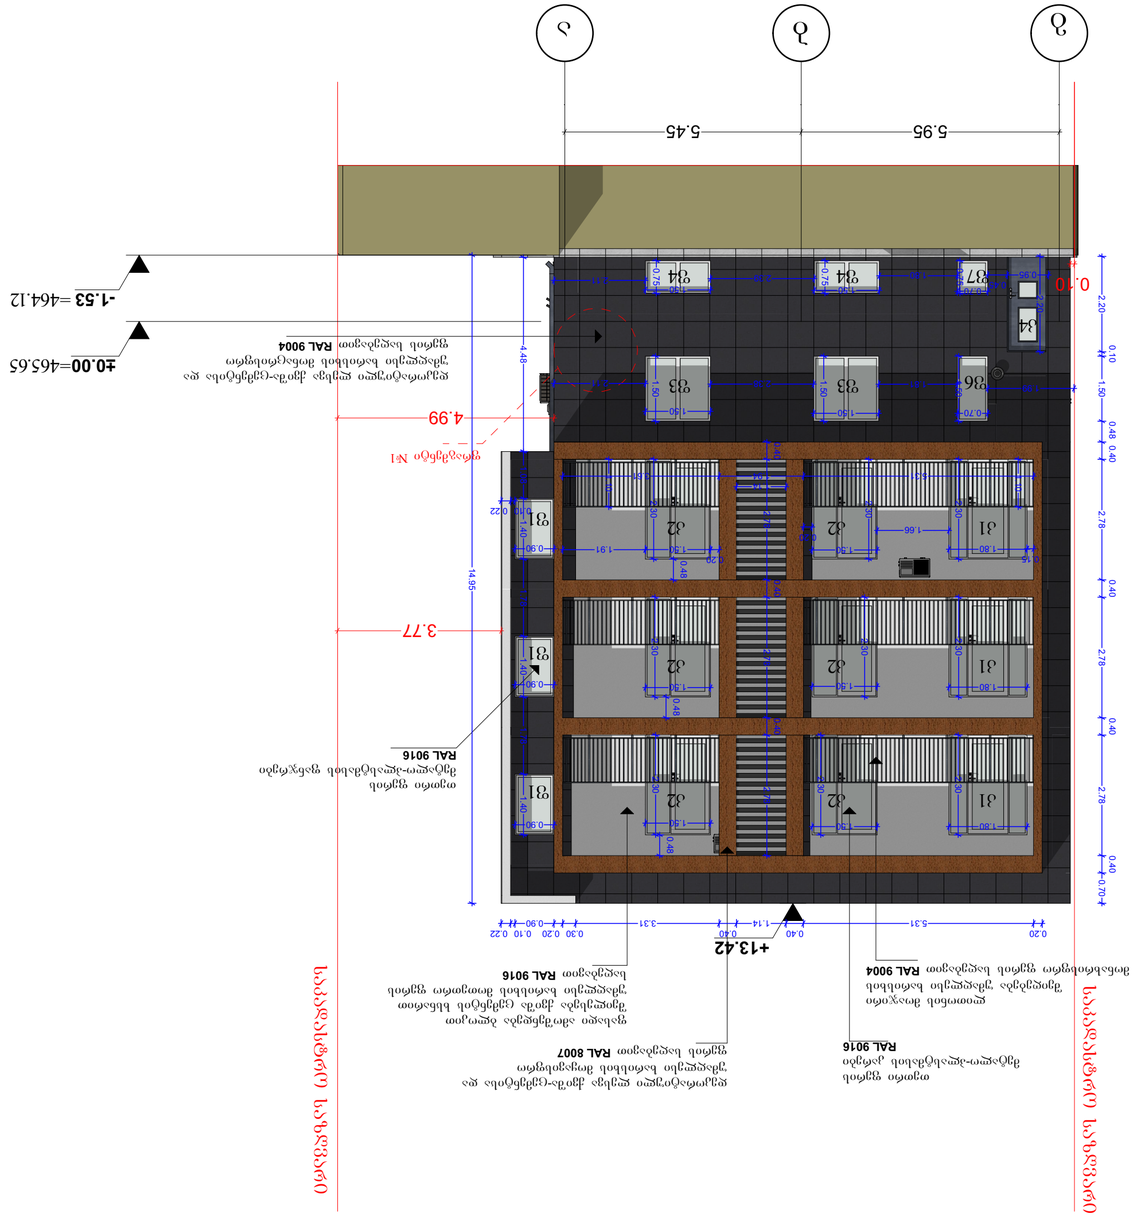

GSPublisherVersion 0.0.100.100

სახანძრო მილდგარი

სახანძრო განყოფილებასთან კავშირის სისტემა

საგანგებო ხმოვანი განგაშის საკომუნიკაციო სისტემა

ხელის ცეცხლმაქრი

სახანძრო-სამაშველო სამსახურის მიერ
გამოსაყენებელი მისაერთებელი - ჰიდრანტი

ავტოსაშხეფი

სიმბოლოს სახელწოდება

FIRE
ALARM სახანძრო განგაშის ღილაკი

კვამლზე მორეაგირე მაუწყებელი

კვამლის ავტომატური აღმომჩენი

T
Y
P
E
"A"

პირობითი აღნიშვნები

დაკავებულობის დატვირთვა
მთლიანი ფართი
საზაფხულო ფართი
ფართი შიდა კონტურზე

100.0 m

2 14.0m

2

114.0 m

2

6
ბინა #101

სც - 2 დაკავებულობის ჯგუფი
d. d.

ბინის #

კარის თავისუფალი სიმაღლე

კარის თავისუფალი სიგანე

კარის სპეციფიკაციის #

დაკავებულობის
ჯგუფები

თავშეყრის ჯგუფი

(Tv)

დაკავებულობის
ჯგუფის აღნიშვნა

საცხოვრებელი ჯგუფი

(sc)

სასაწყობო ჯგუფი

(sw)

დაკავებულობის ჯგუფის აღნიშვნა

გაქცევის მიმართულება ევაკუაციის დროს

g b a

5.95 5.45

3.77

4.99

1.08 1.40 1.78 1.40 1.78 1.40

0.90

0.90

1.50 0.90 2.30

1.50

2.30

1.50

2.30

1.50

2.30

1.50

1.50

1.50

1.50

0.70

1.50

1.80

2.30

1.80

2.30

1.80

2.30

1.50

2.30

1.50

2.30

0.75

0.70 1.50

0.75

1.50

0.75

+13.42

2.39 2.11 0.95 1.80

0.45

2.20

0.10

1.50

0.48 0.40

2.78

0.40

2.78

0.40

2.78

0.40

0.70

4.48

14.95

0.20
5.31

0.40
1.14

0.40
3.31

0.30 0.20
0.90

0.10 0.22

1.91

1.66

0.15

0.20

0.20

0.40

2.78

0.40

2.78

0.40

2.78

1.14

0.48

0.48 0.48

1.10

5.31 1.94 3.61

1.10

0.10 0.22

1.81 2.38 2.11 1.99 2.20

-1.53

±0.00

0.10

საკადასტრო საზღვარი

საკადასტრო საზღვარი
თეთრი ფერის
მეტალო-პლასტმასის ფანჯრები
RAL 9016

ფასადი ამოშენდება ბლოკით
შეილესება ქვიშა ცემენტის ხსნარით
უმაღლესი ხარისხის მოთეთრო ფერის
საღებავით RAL 9016

დეკორატიული ლესვა ქვიშა-ცემენტისა და
უმაღლესი ხარისხის მონაცრისფრო
ფერის საღებავით RAL 9004

დეკორატიული ლესვა ქვიშა-ცემენტისა და
უმაღლესი ხარისხის მოყავისფრო
ფერის საღებავით RAL 8007

თეთრი ფერის
მეტალო-პლასტმასის კარები
RAL 9016

ლითონის მოაჯირი
შეიღებება უმაღლესი ხარისხის
მონახრისფრო ფერის საღებავით RAL 9004

ექსპლიკაცია

პირობითი ნიშნები:

ჭრილის ხაზი

1 ექსპლიკაციის ნუმერაცია

არქიტექტორული ნიშნული

ნაკვეთის საზღვარი

შენიშვნები:

A2 Format 1:100

a-2

1. ნახაზზე ზომები მოცემულია
მეტრებში მეასედის სიზუსტით

2. ნახაზის ყველა ცვლილება
მშენებლობისას შეთანხმებული
უნდა იყოს ავტორთან

ფასადი გ-ა

შენობის საერთო
ფართობი 1111.30კვ.მ

1 საათიანი ხანძარმედეგობის ხარისხი

2 საათიანი ხანძარმედეგობის ხარისხი

k1

2.100

0.900

k1 k2 k2

k1 k2 k2

k1 k2 k2

f1

f1

f1

f6 f3 f3

f7 f4 f4

ფრაგმენტი #1

k4

=465.65

=464.12

შემსრულებელი:
გიორგი კოპლატაძე

დამკვეთი:

გია ჭილაია

ფასადებისა და ძირითადი დეტალების სპეციფიკაცია

ფრაგმენტი №1 (ფასადი)

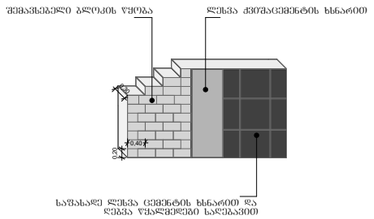

ფრაგმენტი №2 (ფასადი)

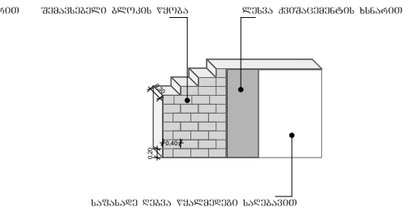

ფრაგმენტი №3 (ფასადი)

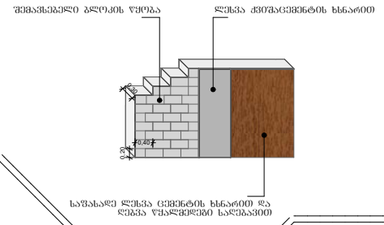

დეტალი №2 (ჭრილი)

პარაპეტის მოწყობა
შენობის გადახურვა
(თბოიზოლაცია)

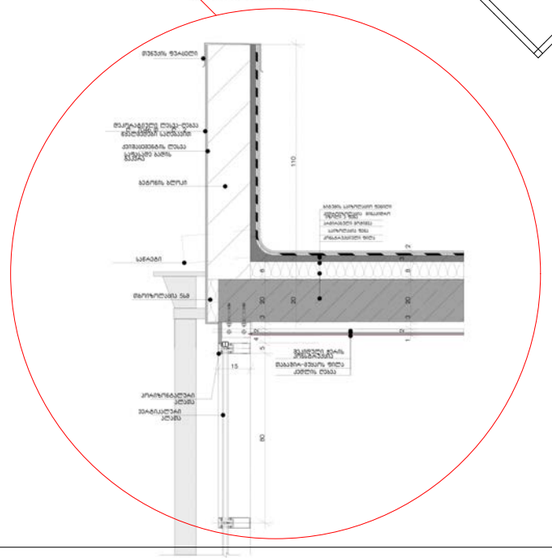

დეტალი №1 (ჭრილი)

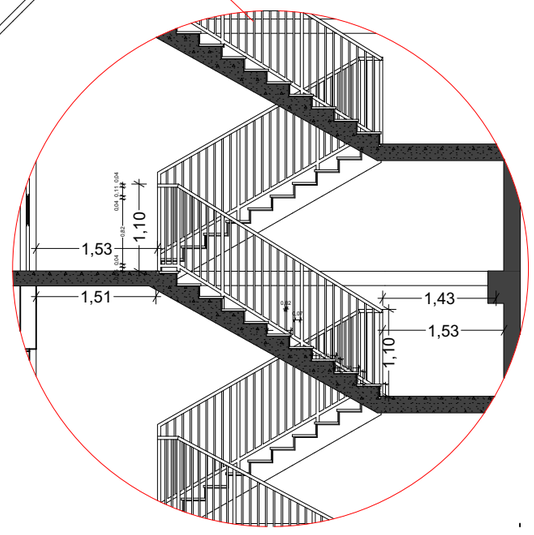

კარების სპეციფიკაცია

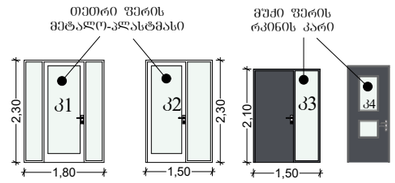

ფანჯრების სპეციფიკაცია

ყველა ფანჯარა ფასადებზე იძნება თეთრი ფერის მეტალო პლასტმასის

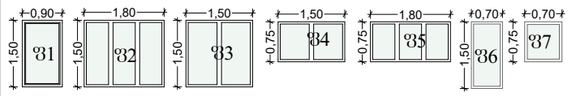

შშმ ლიფტი (მიწის დონიდან პირველი სართულის იატაკამდე)

მუქი ფერის ლითონის მოაჯირები

მუქი ფერის ლითონის დეკორატიული ელემენტები