გენგეგმა. მასშ 1:500

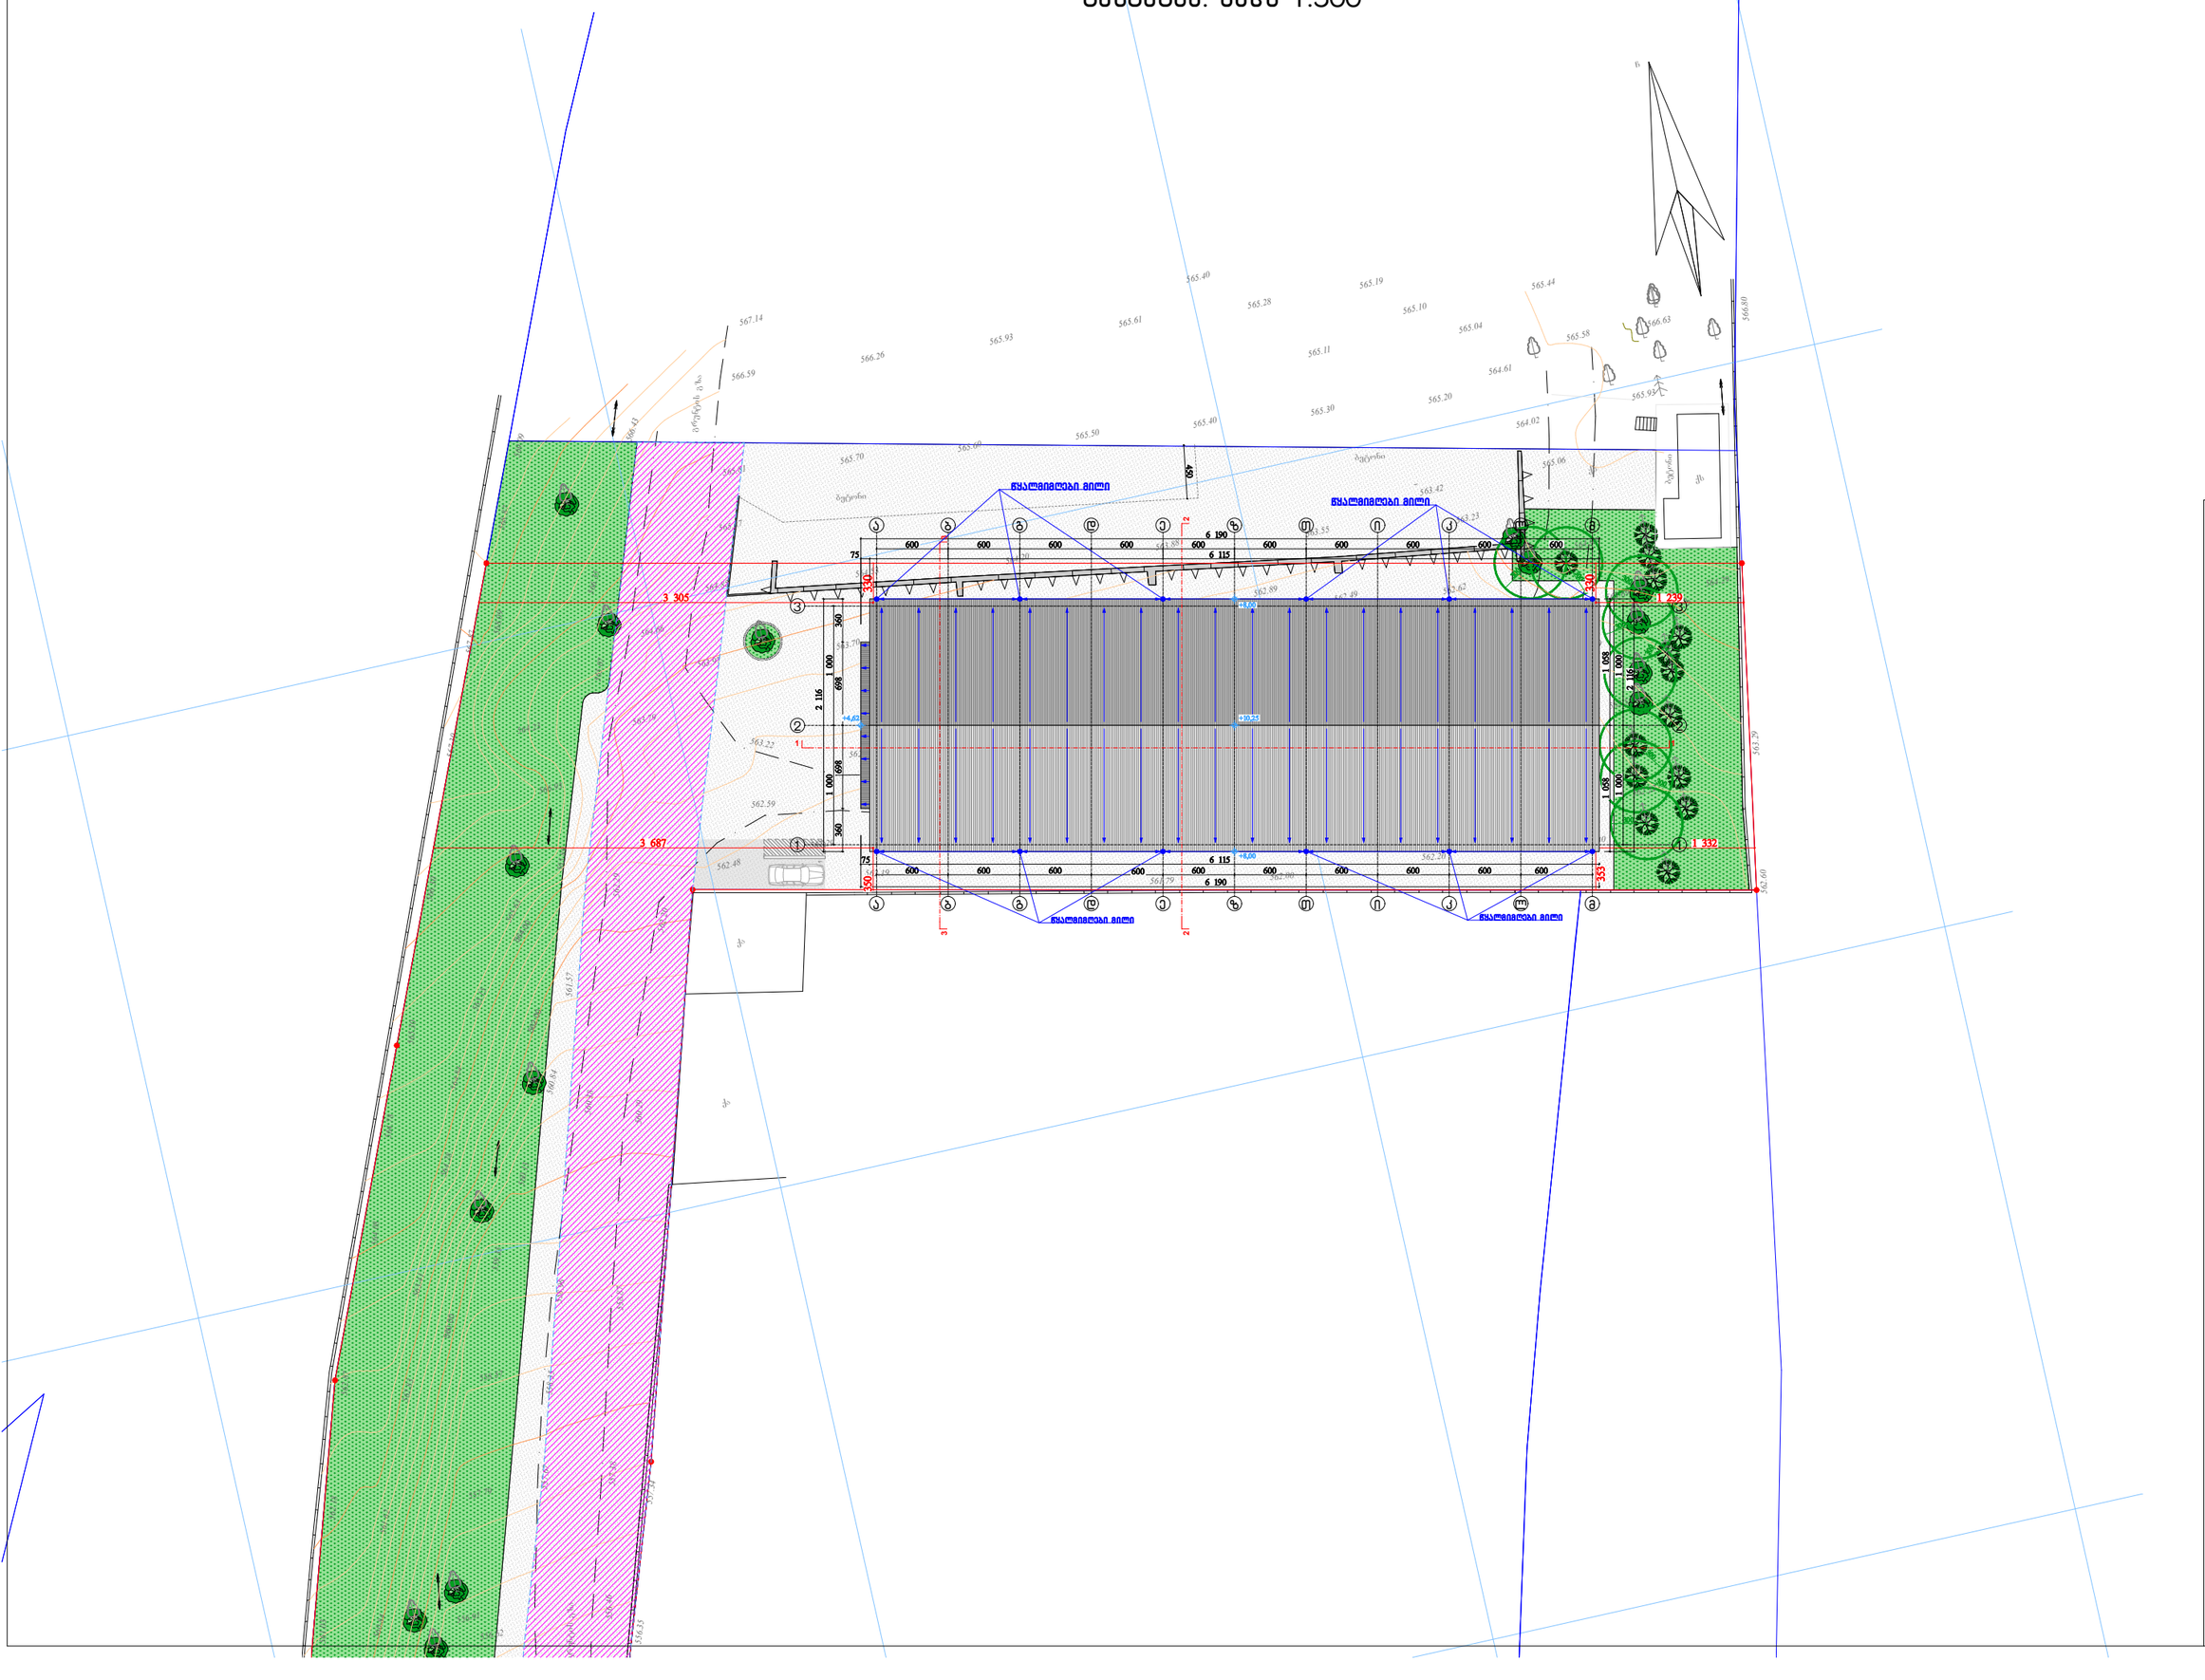

(არქიტექტურა) შ.პ.ს „მეტი"
რობაქიძის გამზ. №7
0159
თბილისი
საქართველო

(სტრუქტურა) შ.პ.ს „მეტი"
რობაქიძის გამზ. №7
0159
თბილისი
საქართველო

(მეძ) შ.პ.ს „მეტი"
რობაქიძის გამზ. №7
0159
თბილისი
საქართველო

(სახანძრო უსაფრთხოება) შ.პ.ს „მეტი"
რობაქიძის გამზ. №7
0159
თბილისი
საქართველო

(ინტერიერი) შ.პ.ს „მეტი"
რობაქიძის გამზ. №7
0159
თბილისი
საქართველო

დამკვეთი: შ.პ.ს „თ.ს.ს.ს"
0179
თბილისი
საქართველო

საწყობი

შენიშვნები:

სიტუაციური სქემა:

№	თარიღი	
1	თარიღი 1	
2	თარიღი 2	
3	თარიღი 3	
4	თარიღი 4	
5	თარიღი 5	
6	თარიღი 6	

გამოცემა:

პროექტის №: 01
CAD PLA FILE:
შესრულა: მ.ხარაზიშვილი
შემოწმა: ნ.ნულაია
საავტორო უფლებები: მ.ხარაზიშვილი
გენგეგმა

A-102

A-3


17.06.2024


17.06.2024


17.06.2024


მშენებლობის ნებართვის მაძიებელი:
შპს თ.ნ.ნ.ნ ტელ: 557 306711
მიწის ნაკვეთის მისამართი:
ქ. თბილისი, არსენ ჯორჯიაშვილის ქ. №22
ს.კ. 01.72.12.102.006
შენობა-ნაგებობის ფუნქციური დანიშნულება:
საწყობი
მშენებლობის ნებართვის გამცემი ორგანო:
სსიპ თბილისის არქიტექტურის სამსახური
განაცხადის განხილვის ვადები:
10 დღის ვადაში
შენობა ნაგებობის სავარაუდო სართულიანობა:
ერთი სართული
შენობის გაბარიტები: 20მ / 60მ
