

# ჭრილი 2-2

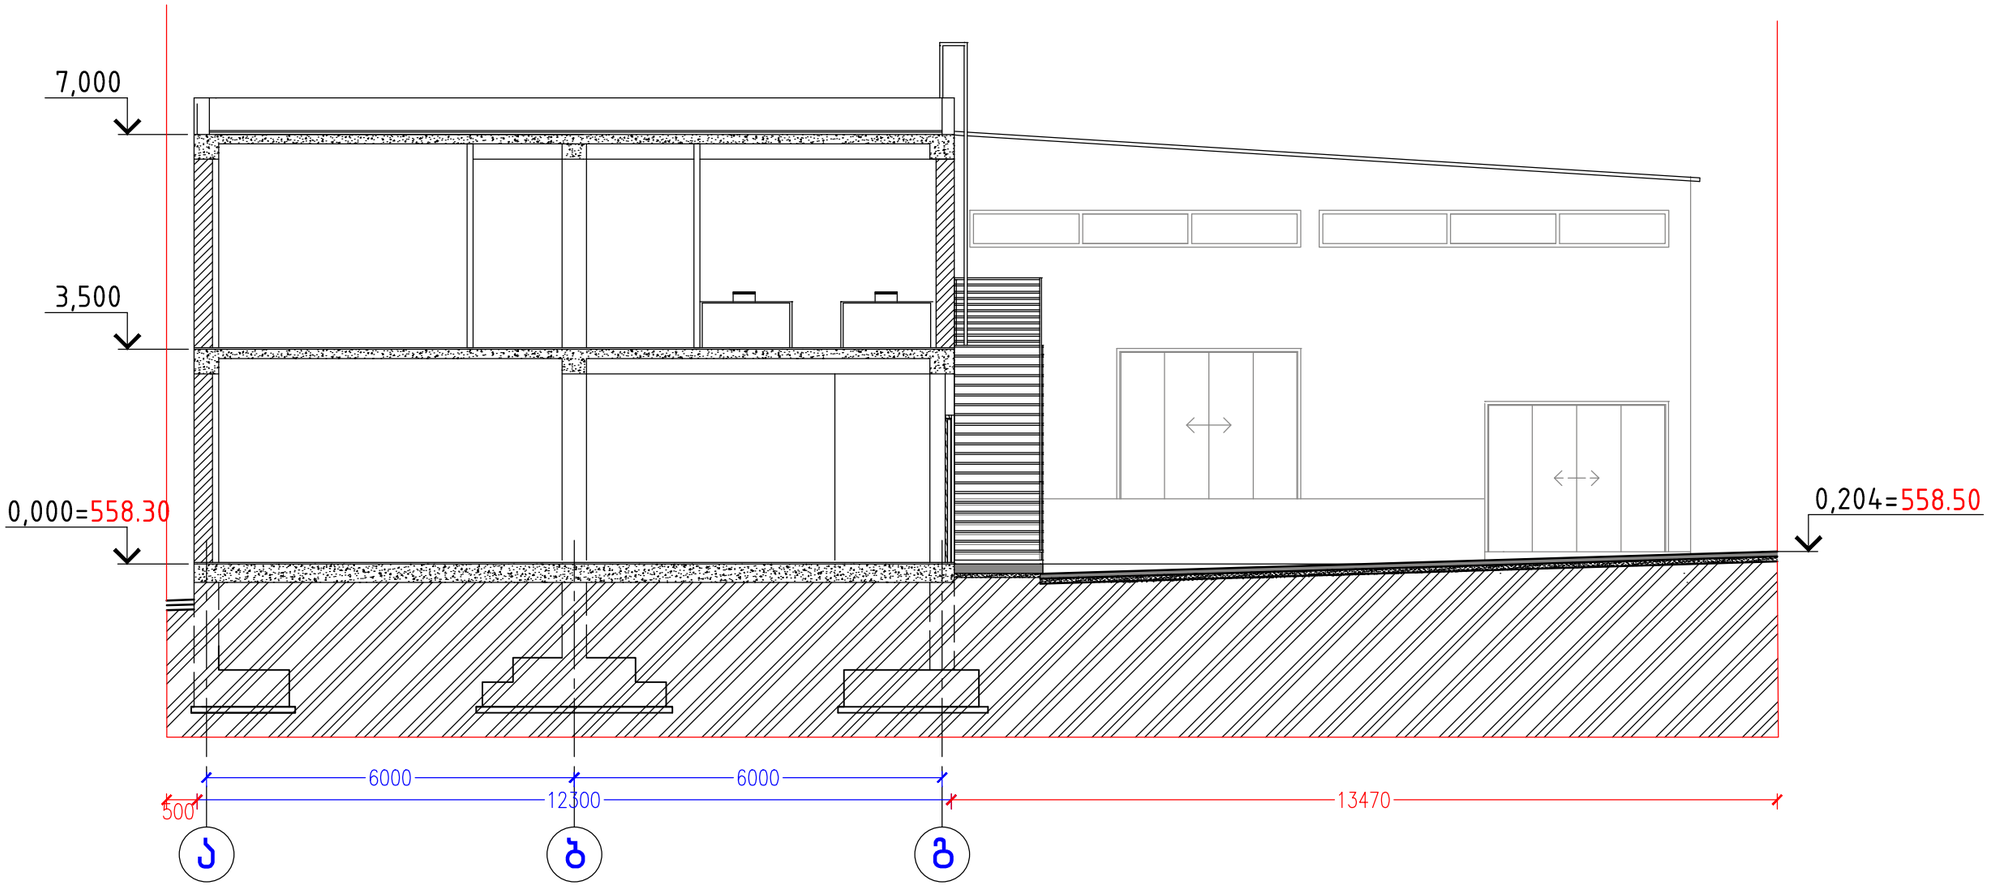



| ფორმატი | ექსპლიკაცია | პირობითი ნიშები | ი.მ. კონსტანტინე ტურავა | | | დამკვეთი: შპს "ვესტა" | | | | |
|---|---|---|---|---|---|---|---|---|---|---|
| A-2 | | კოლონა<br>სენდვიჩ პანელი<br>მილკვადრატი<br>ბლოკის კედელი<br>არქ. ნიშნული<br>ჭრილის ხაზი | | | | ქ.თბილისი, ლ.დევდარიანის III შესახვევი,№29.<br>შპს "ვესტა"-ს საკუთრებაში არსებულ მიწის ნაკვეთზე საწარმოო და სასაწყობო შენობების პროექტი (შენობა№1) | | | | |
| | | | არქიტექტორი | კ. ტურავა | | ჭრილი 2-2 | | | | |
| | | | | | | მასშტაბი | თარიღი | დაკვეთა | ფურცელი | ფურც.რაოდ. |
| | | | | | | 1 : 100 | | | არ- | |

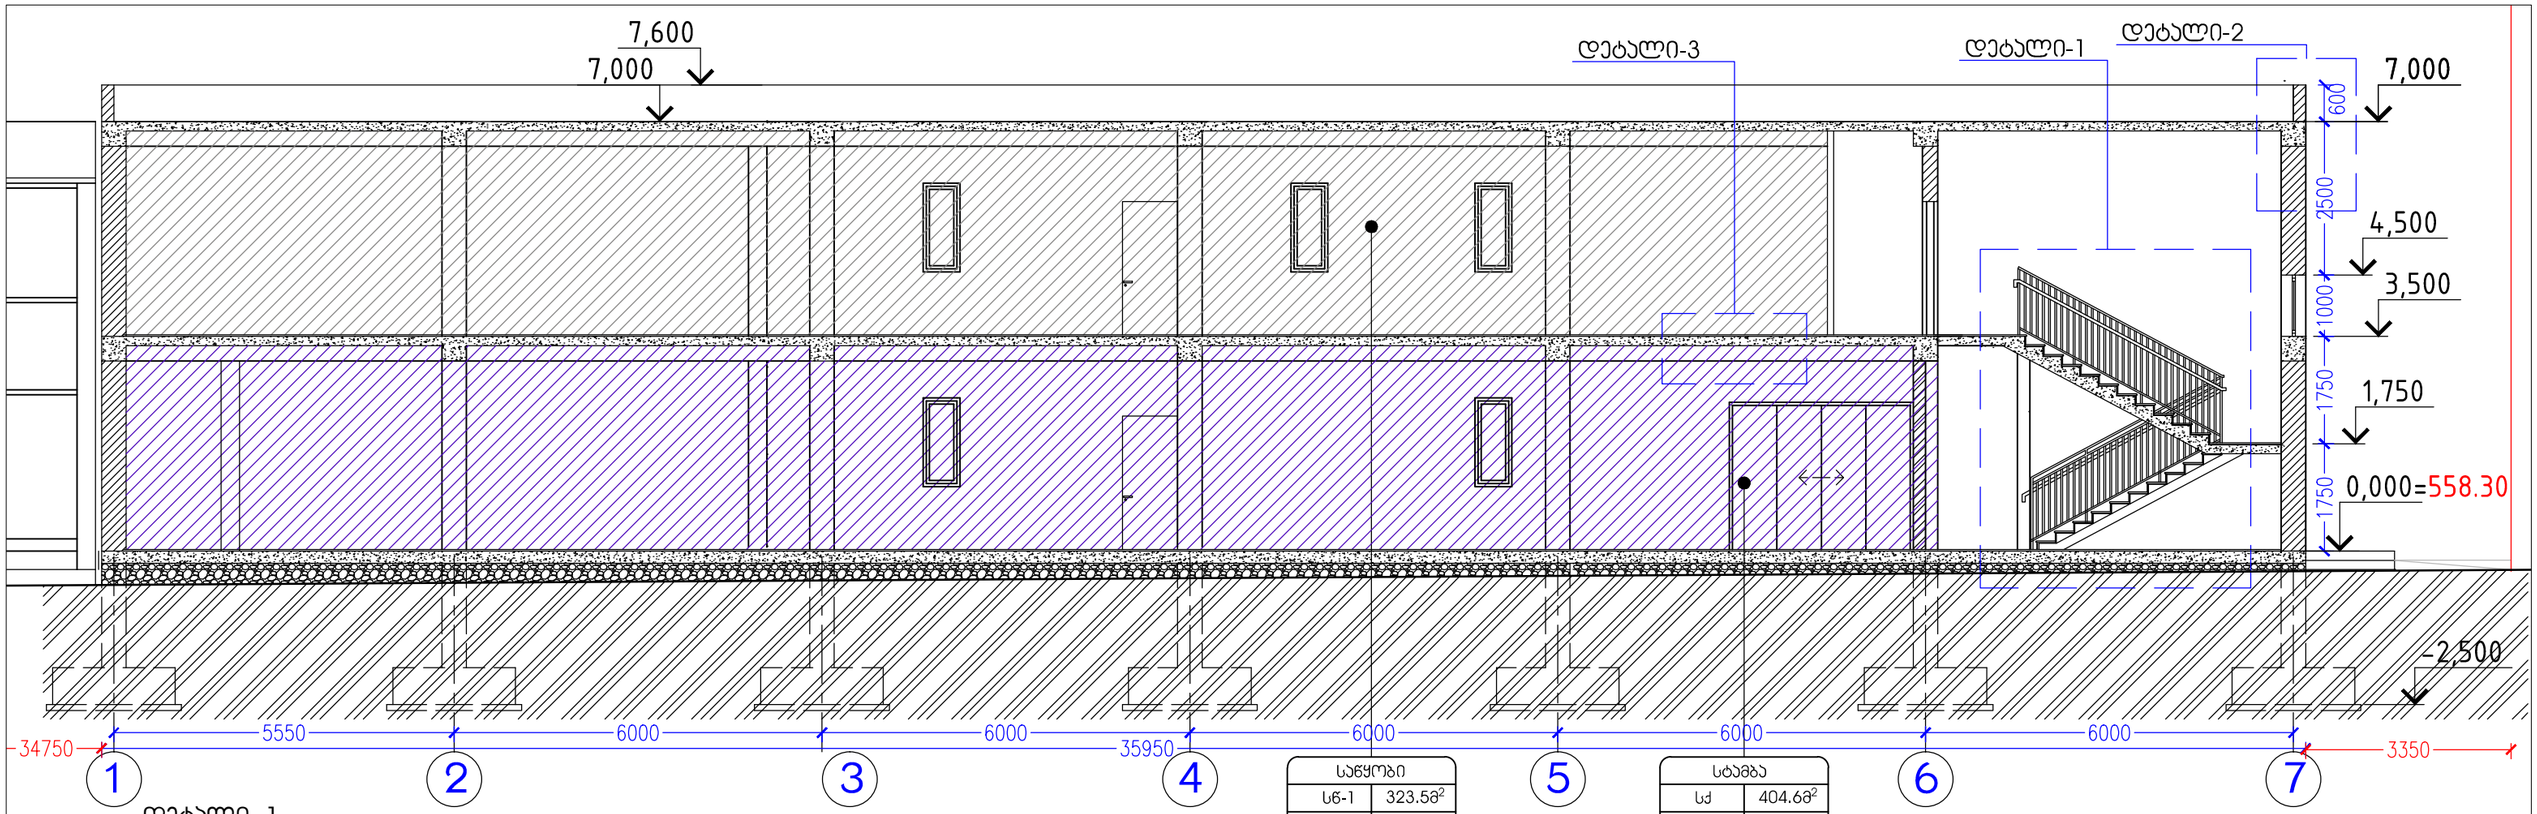



| საწყობი | |
|---|---|
| სწ-1 | 323.58$^2$ |
| დ.დ.ფ | 46.5 |
| დ.დ. | 7 |

| სტამბა | |
|---|---|
| სძ | 404.68$^2$ |
| დ.დ.ფ | 9.3 |
| დ.დ. | 44 |


დეტალი -1

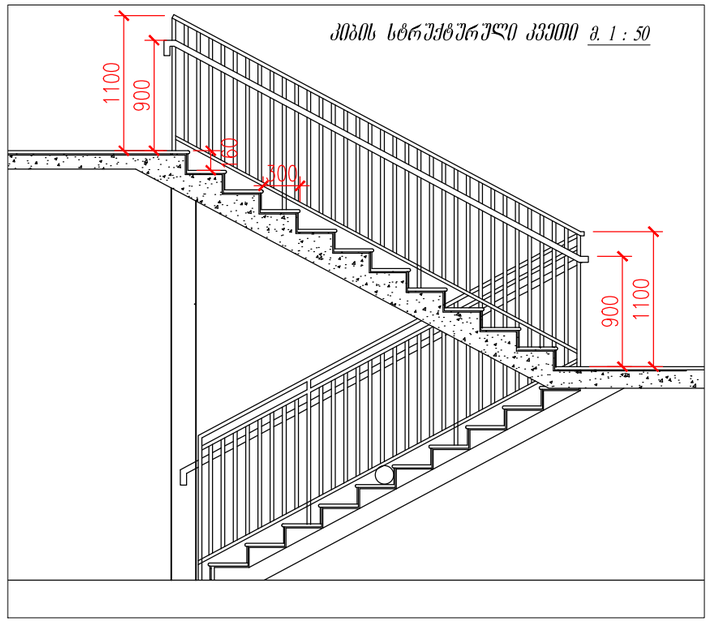


დეტალი - 2

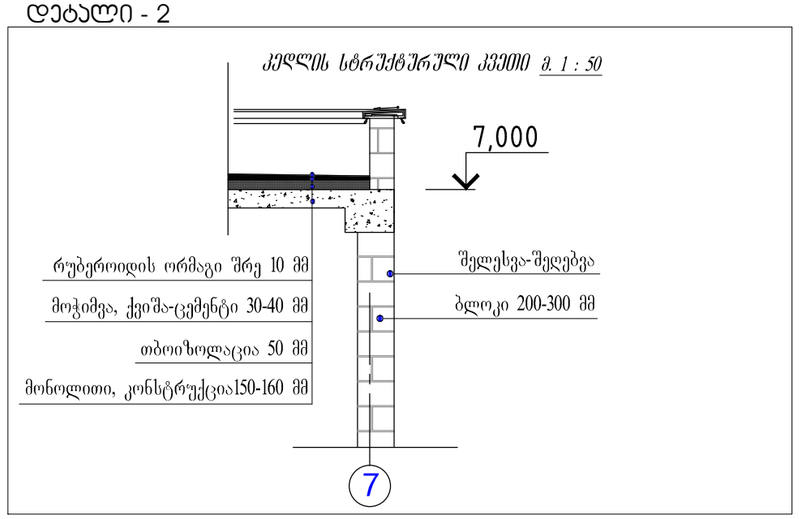



დეტალი - 3

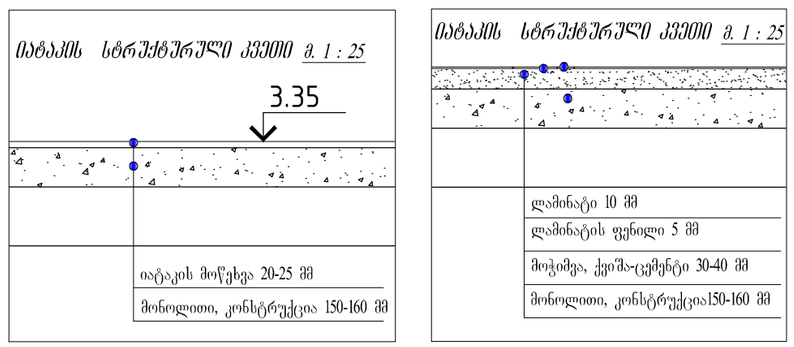



| ფორმატი | ექსპლიკაცია | პირობითი ნიშნები | ი.მ. კონსტანტინე ტურავა | დამკვეთი: შპს "ვესტა" |
|---|---|---|---|---|
| A-2 | | კოლონა<br>თბოიზოლაცია, შელესვა-შელებვა<br>ბლოკის კედელი<br>არქ. ნიშნული<br>ჭრილის ხაზი | არქიტექტორი: კ. ტურავა | ქ.თბილისი, ლ.დევდარიანის III შესახვევი,№29. შპს "ვესტა"-ს საკუთრებაში არსებულ მიწის ნაკვეთზე საწარმოო და სასაწყობო შენობების პროექტი (შენობა№1)<br>ჭრილი 1-1, დეტალები<br>მასშტაბი: 1 : 100; თარიღი; დაკვეთა; ფურცელი: არ-; ფურც.რაოდ. |

## ჭრილი 1-1

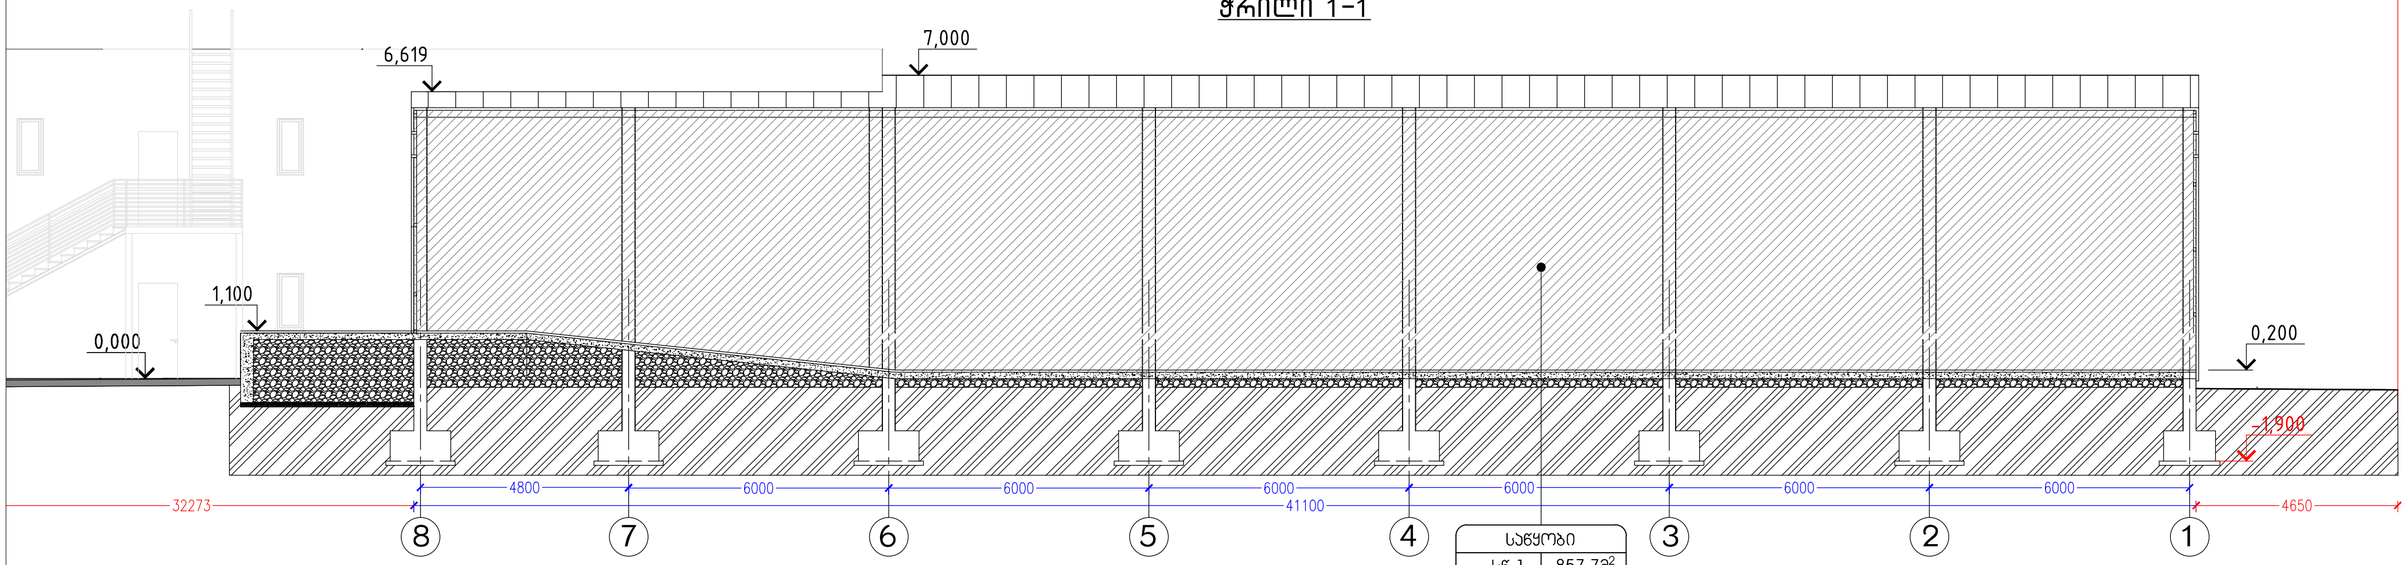



| საწყობი | |
|---|---|
| სწ-1 | 857.78² |
| დ.დ.ფ | 46.5 |
| დ.დ. | 18 |

## ჭრილი 2-2

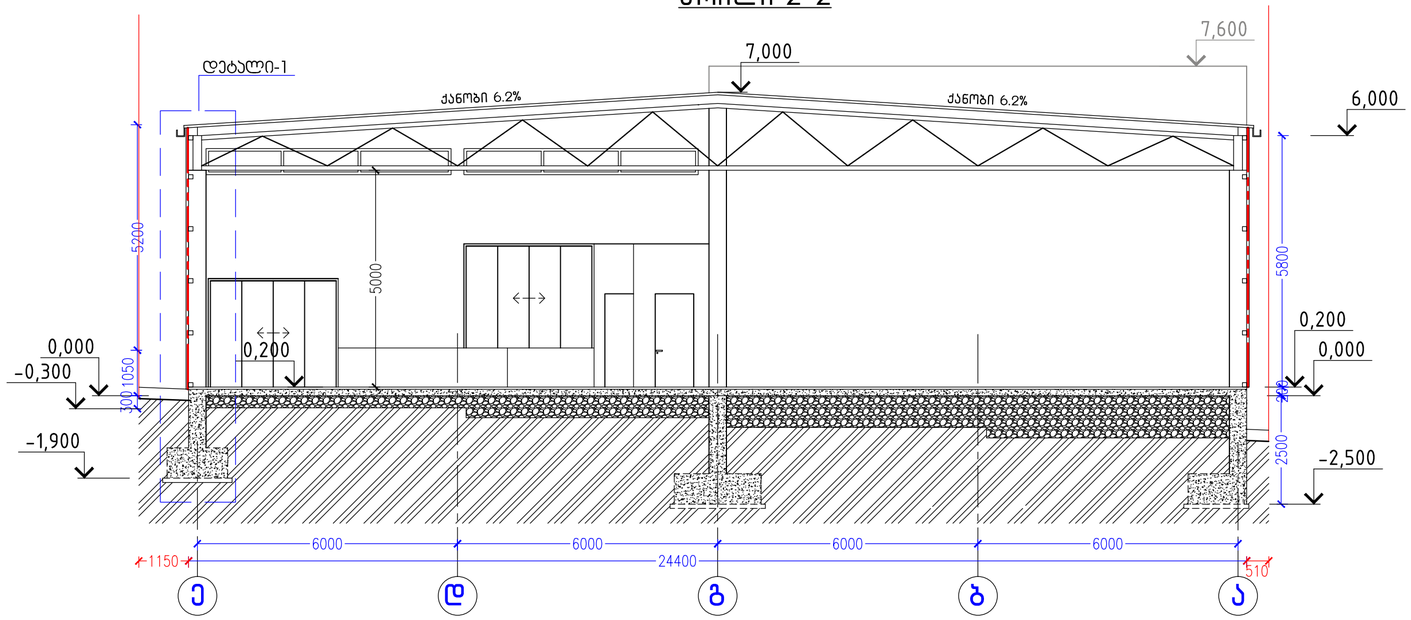



## დეტალი -1

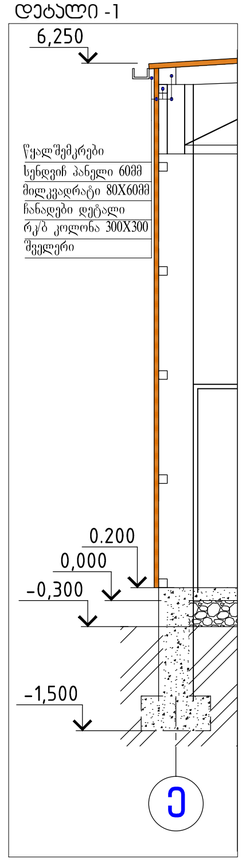



| ფორმატი | ექსპლიკაცია | პირობითი ნიშები | | | ი.მ. კონსტანტინე ტურავა | | | დამკვეთი: შპს "ვესტა" | | | | |
|---|---|---|---|---|---|---|---|---|---|---|---|---|
| A-2 | სასაწყობო – 857.7კვ.მ. | კოლონა | | არქ. ნიშნული | | | | ქ.თბილისი, ლ.დევდარიანის III შესახვევი,№29. შპს "ვესტა"-ს საკუთრებაში არსებულ მიწის ნაკვეთზე საწარმოო და სასაწყობო შენობების პროექტი (შენობა№2) | | | | |
| | | სენდვიჩ პანელი | | ჭრილის ხაზი | | | | | | | | |
| | | მილკვადრატი | | | არქიტექტორი | კ. ტურავა | | ჭრილი 1-1, ჭრილი 2-2, დეტალი-1 | | | | |
| ფასადი გ'-ე | | ბლოკის კედელი | | | | | | მასშტაბი | თარიღი | დაკვეთა | ფურცელი | ფურც.რაოდ. |
| | | | | | | | | 1 : 100 | | ფასადი გ-ა | | |

## ჭრილი 1-1

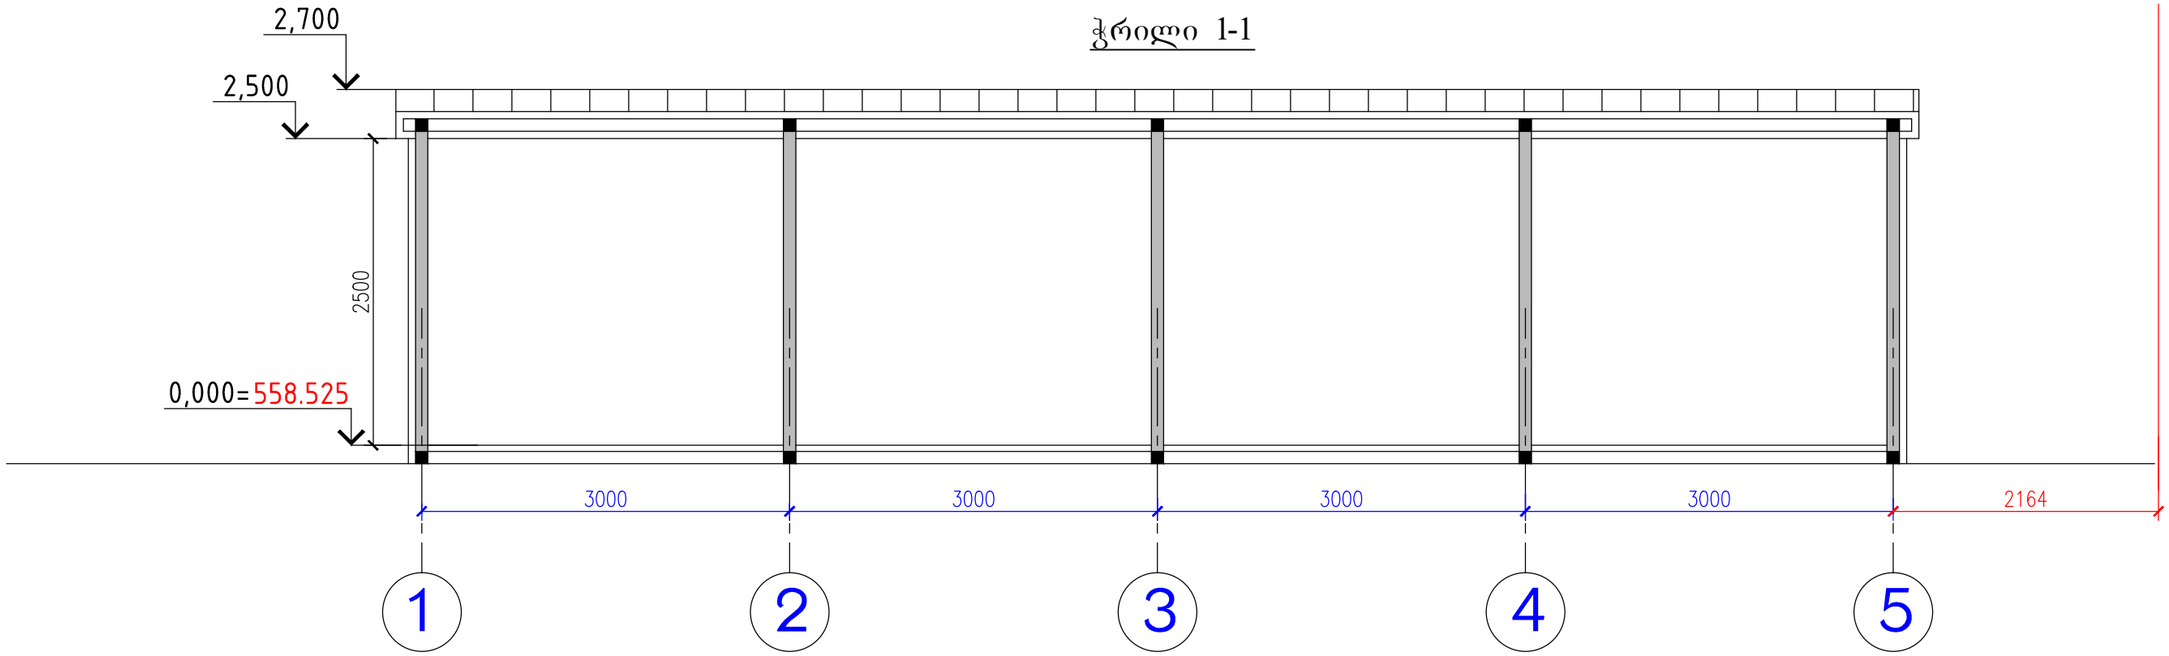


## ჭრილი 2-2

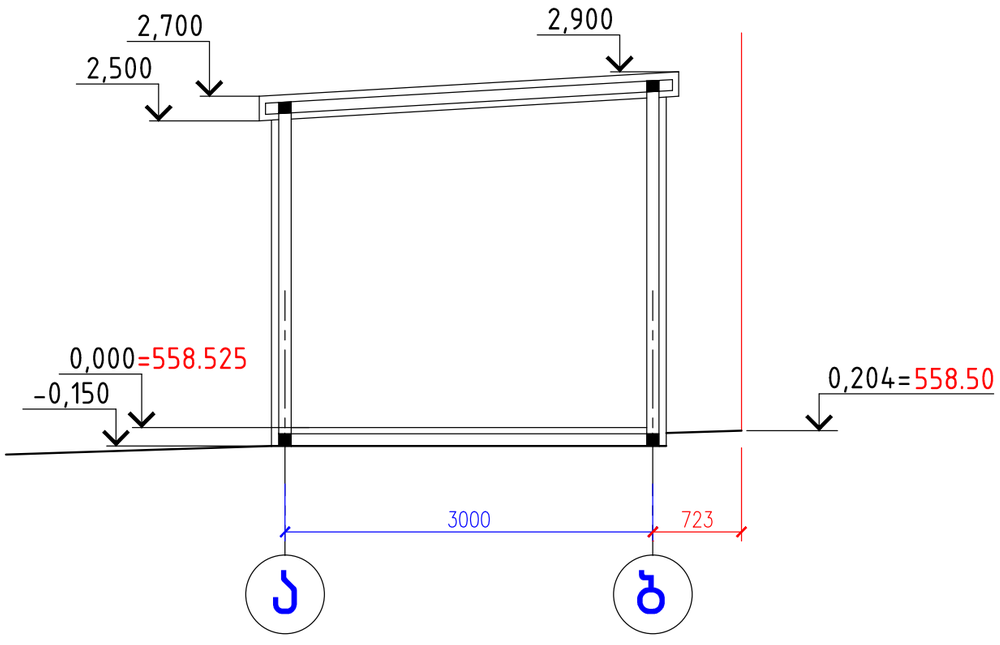


| ფორმატი | ექსპლიკაცია | პირობითი ნიშები | | | | | | დამკვეთი: შპს "ვესტა" | | | | |
|---|---|---|---|---|---|---|---|---|---|---|---|---|
| | | | | | | | | ქ.თბილისი, ლ.დევდარიანის III შესახვევი,№29. შპს "ვესტა"-ს საკუთრებაში არსებულ მიწის ნაკვეთზე საწარმოო და სასაწყობო შენობების პროექტი შენობა№3 | | | | |
| A-3 | | კოლონა | არქ. ნიშნული | | | | | ჭრილი 1-1, ჭრილი2-2 | | | | |
| | | სენდვიჩ პანელი | ჭრილის ხაზი | არქიტექტორი | კ. ტურავა | | | | | | | |
| | | მილკვადრატი | | | | | | მასშტაბი | თარიღი | დაკვეთა | ფურცელი | ფურც.რაოდ. |
| | | ბლოკის კედელი | | | | | | 1 : 50 | | | არ- | |