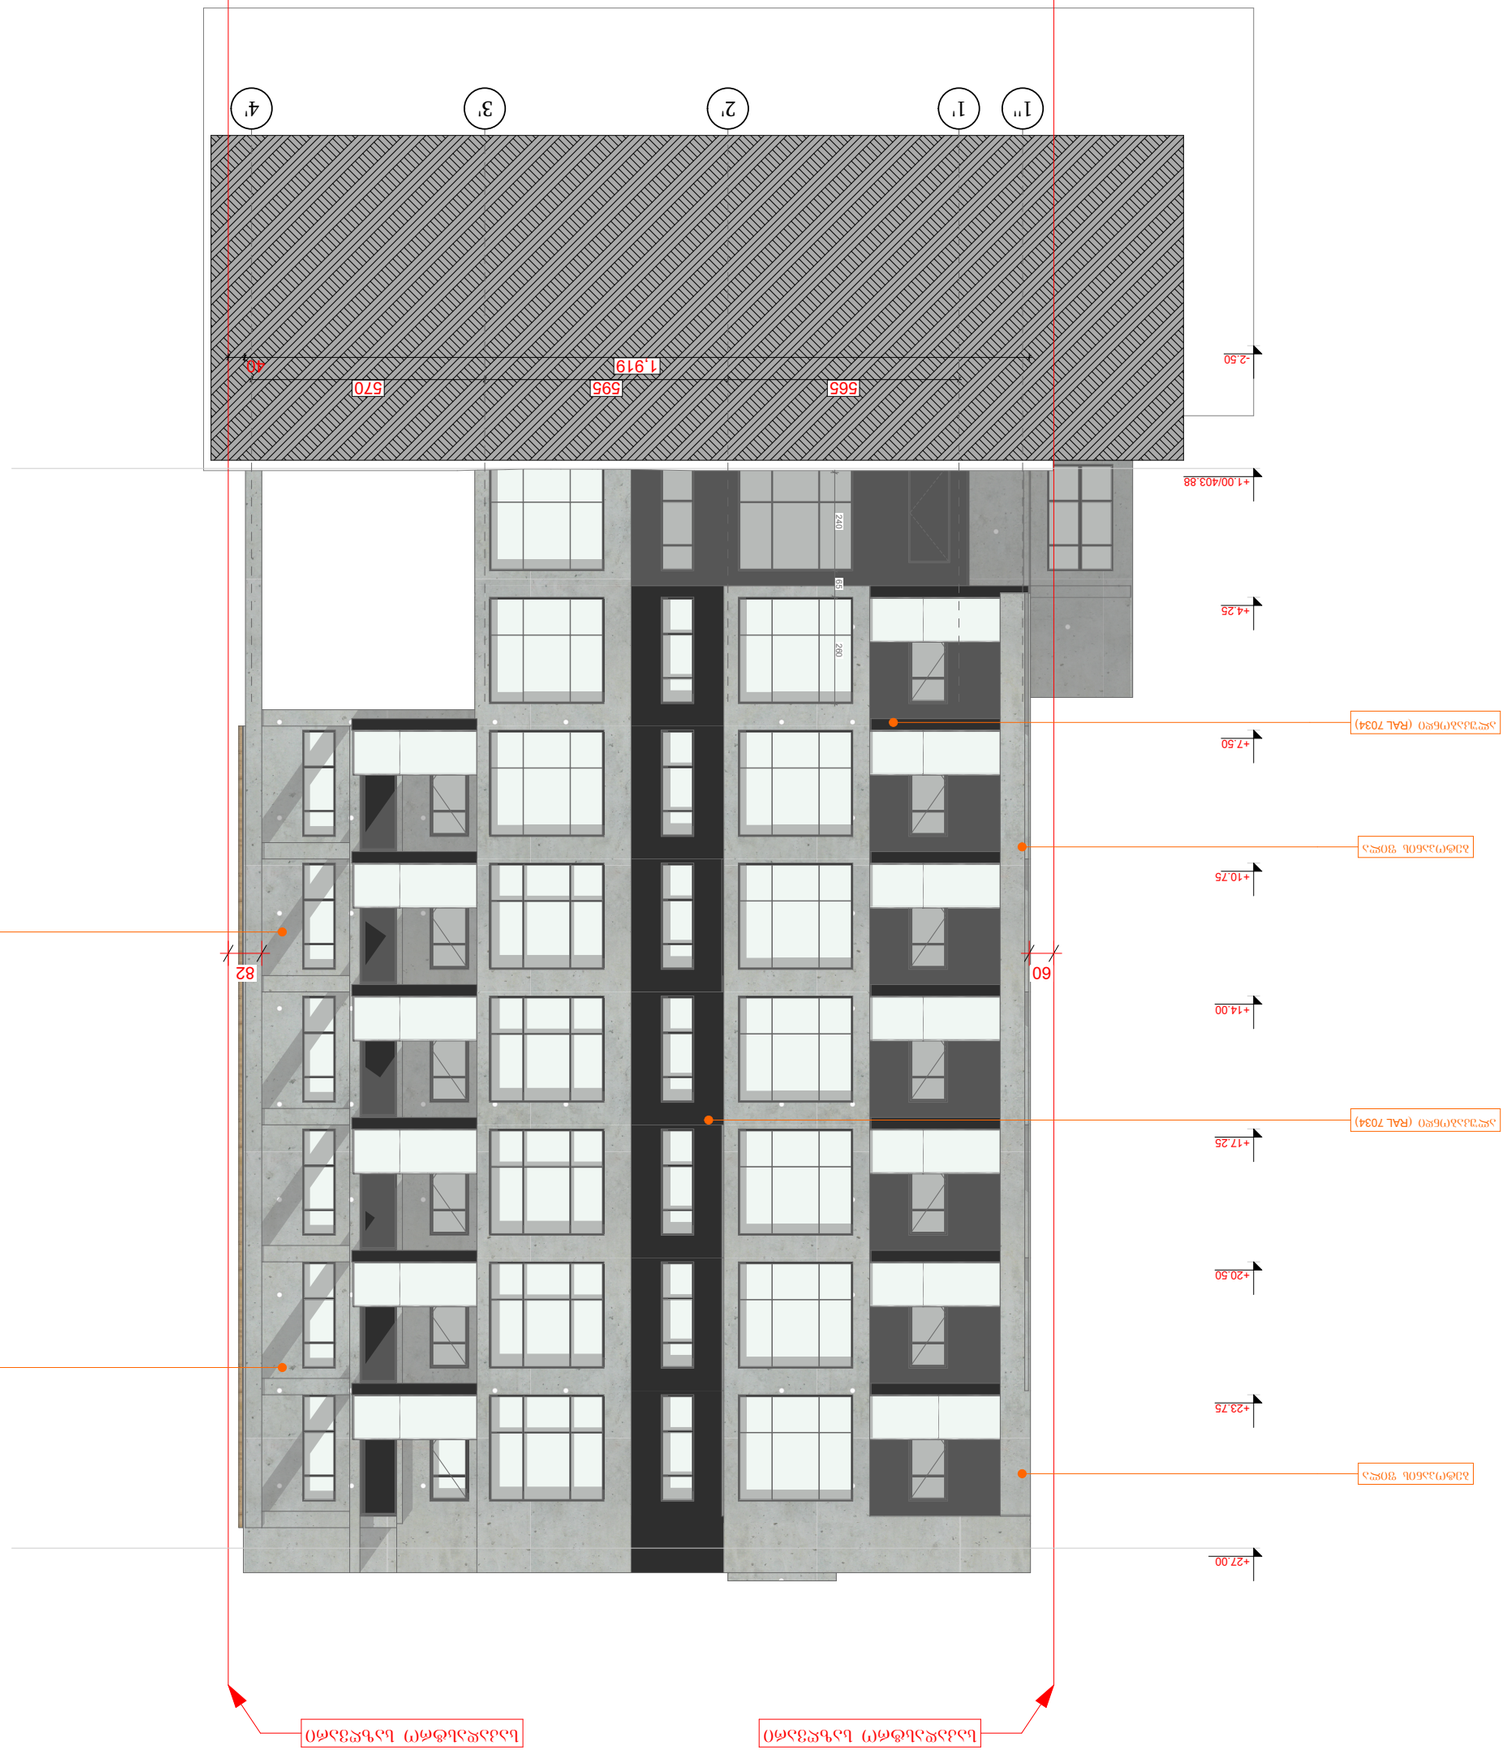

GSPublisherVersion 0.0.100.100

-2.50

+1.00/403.88

+4.25

+17.25

+27.00

60 82 240 65 260

565 595 570

1,919 40

+7.50

+10.75

+14.00

+20.50

+23.75

საკადასტრო საზღვარი საკადასტრო საზღვარი

1'' 1' 2' 3' 4'

ბეტოპანის ფილა

ბეტოპანის ფილა

ალუკაბონდი (RAL 7034)

ბეტოპანის ფილა

ბეტოპანის ფილა

ალუკაბონდი (RAL 7034)

შენიშვნები:

იატაკის ზედაპირი იქნება
ბეტონის ან მსგავსი არაწვადი
მასალის, რომელსაც არ ექნება
შეწოვის უნარი

პროექტის
სახელწოდება

მრავალბინიანი
საცხოვრებელი
კომპლექსი

მისამართი

პროექტის ავტორი

არქიტექტორი

დარეჯან შათაშვილი

თბილისი 2023 წ.

შენიშვნა:

1. იატაკისზედაპირებიმოეწყობა ისე, რომ
იქნებამდგრადი, მყარიდა არასრიალა.

2. განათების სამართავები ელექტრო,
გამანაწილებლები ელექტრო ჩამრთველები
და დენსართები, ტემპერატურის
მარეგულირებლები, მოწყობილობების
სამართავები წყალსადენი სისტემის
მოწყობილობების მარეგულირებლები და
დამცავი და ორმხრივი საკომუნიკაციო
სისტემების სამართავებია მოეწყობა
სტანდარტის 309-ე ქვეთავის შესაბამისად“.

ზომები

მოცემულია

მილიმეტრებში

ქ. თბილისი. ქუჩა

კრწანისი, #6;

s/k 01.18.06.019.055

დავით სორდია

ჩ ბლოკი
1'-5' ფასადი

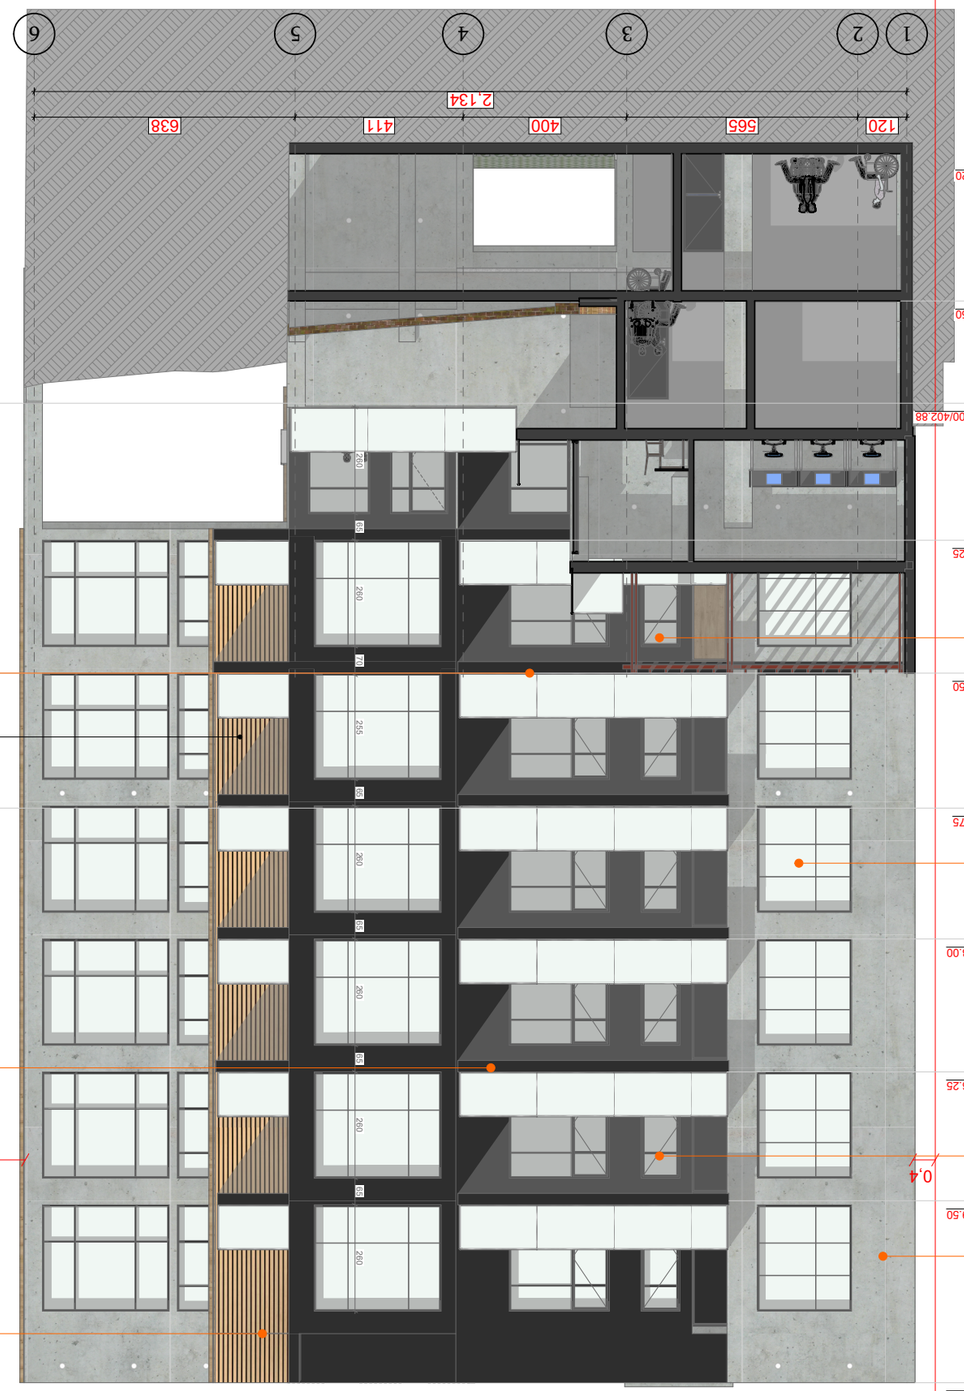

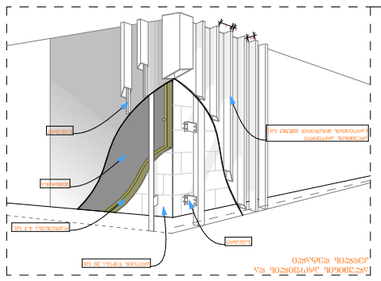

GSPublisherVersion 0.0.100.100

1 2 3 4 5 6

-2.50

+3.25

+13.00

+16.25

+19.50

+23.85

+0.00/402.88

+6.50

+9.75

65 260 260 65 260 70 255 65 260 65 260 65 260

-6.20

10

5 5

120 565 400 411 638

2,134

საკადასტრო საზღვარი საკადასტრო საზღვარი

სამაგრი

ბლოკის წყობა 20 სმ.

დათბუნება 4-5 სმ.

სამაგრი

მემბრანა

ალუმინის პროფილი

(პროექტის მიხედვით 10X5X5 სმ.)

0,4 0.6

ალუმინის პროფილის და
კედლის დეტალი

ალუკაბონდი (RAL 7034)

ბეტოპანის ფილა

ბეტოპანის ფილა

ალუმინის

პროფილის კარფანჯარა)

ალუმინის

პროფილის კარფანჯარა)

ალუკაბონდი (RAL 7034)

ალუმინის პროფილი ხის ეფექტით

შენიშვნები:

იატაკის ზედაპირი იქნება
ბეტონის ან მსგავსი არაწვადი
მასალის, რომელსაც არ ექნება
შეწოვის უნარი

A ბლოკი

1-6 ფასადი

პროექტის
სახელწოდება

მრავალბინიანი
საცხოვრებელი
კომპლექსი

მისამართი

პროექტის ავტორი

არქიტექტორი

დარეჯან შათაშვილი

თბილისი 2023 წ.

შენიშვნა:

1. იატაკისზედაპირებიმოეწყობა ისე, რომ
იქნებამდგრადი, მყარიდა არასრიალა.

2. განათების სამართავები ელექტრო,
გამანაწილებლები ელექტრო ჩამრთველები
და დენსართები, ტემპერატურის
მარეგულირებლები, მოწყობილობების
სამართავები წყალსადენი სისტემის
მოწყობილობების მარეგულირებლები და
დამცავი და ორმხრივი საკომუნიკაციო
სისტემების სამართავებია მოეწყობა
სტანდარტის 309-ე ქვეთავის შესაბამისად“.

ზომები

მოცემულია

მილიმეტრებში

ქ. თბილისი. ქუჩა

კრწანისი, #6;

s/k 01.18.06.019.055

დავით სორდია

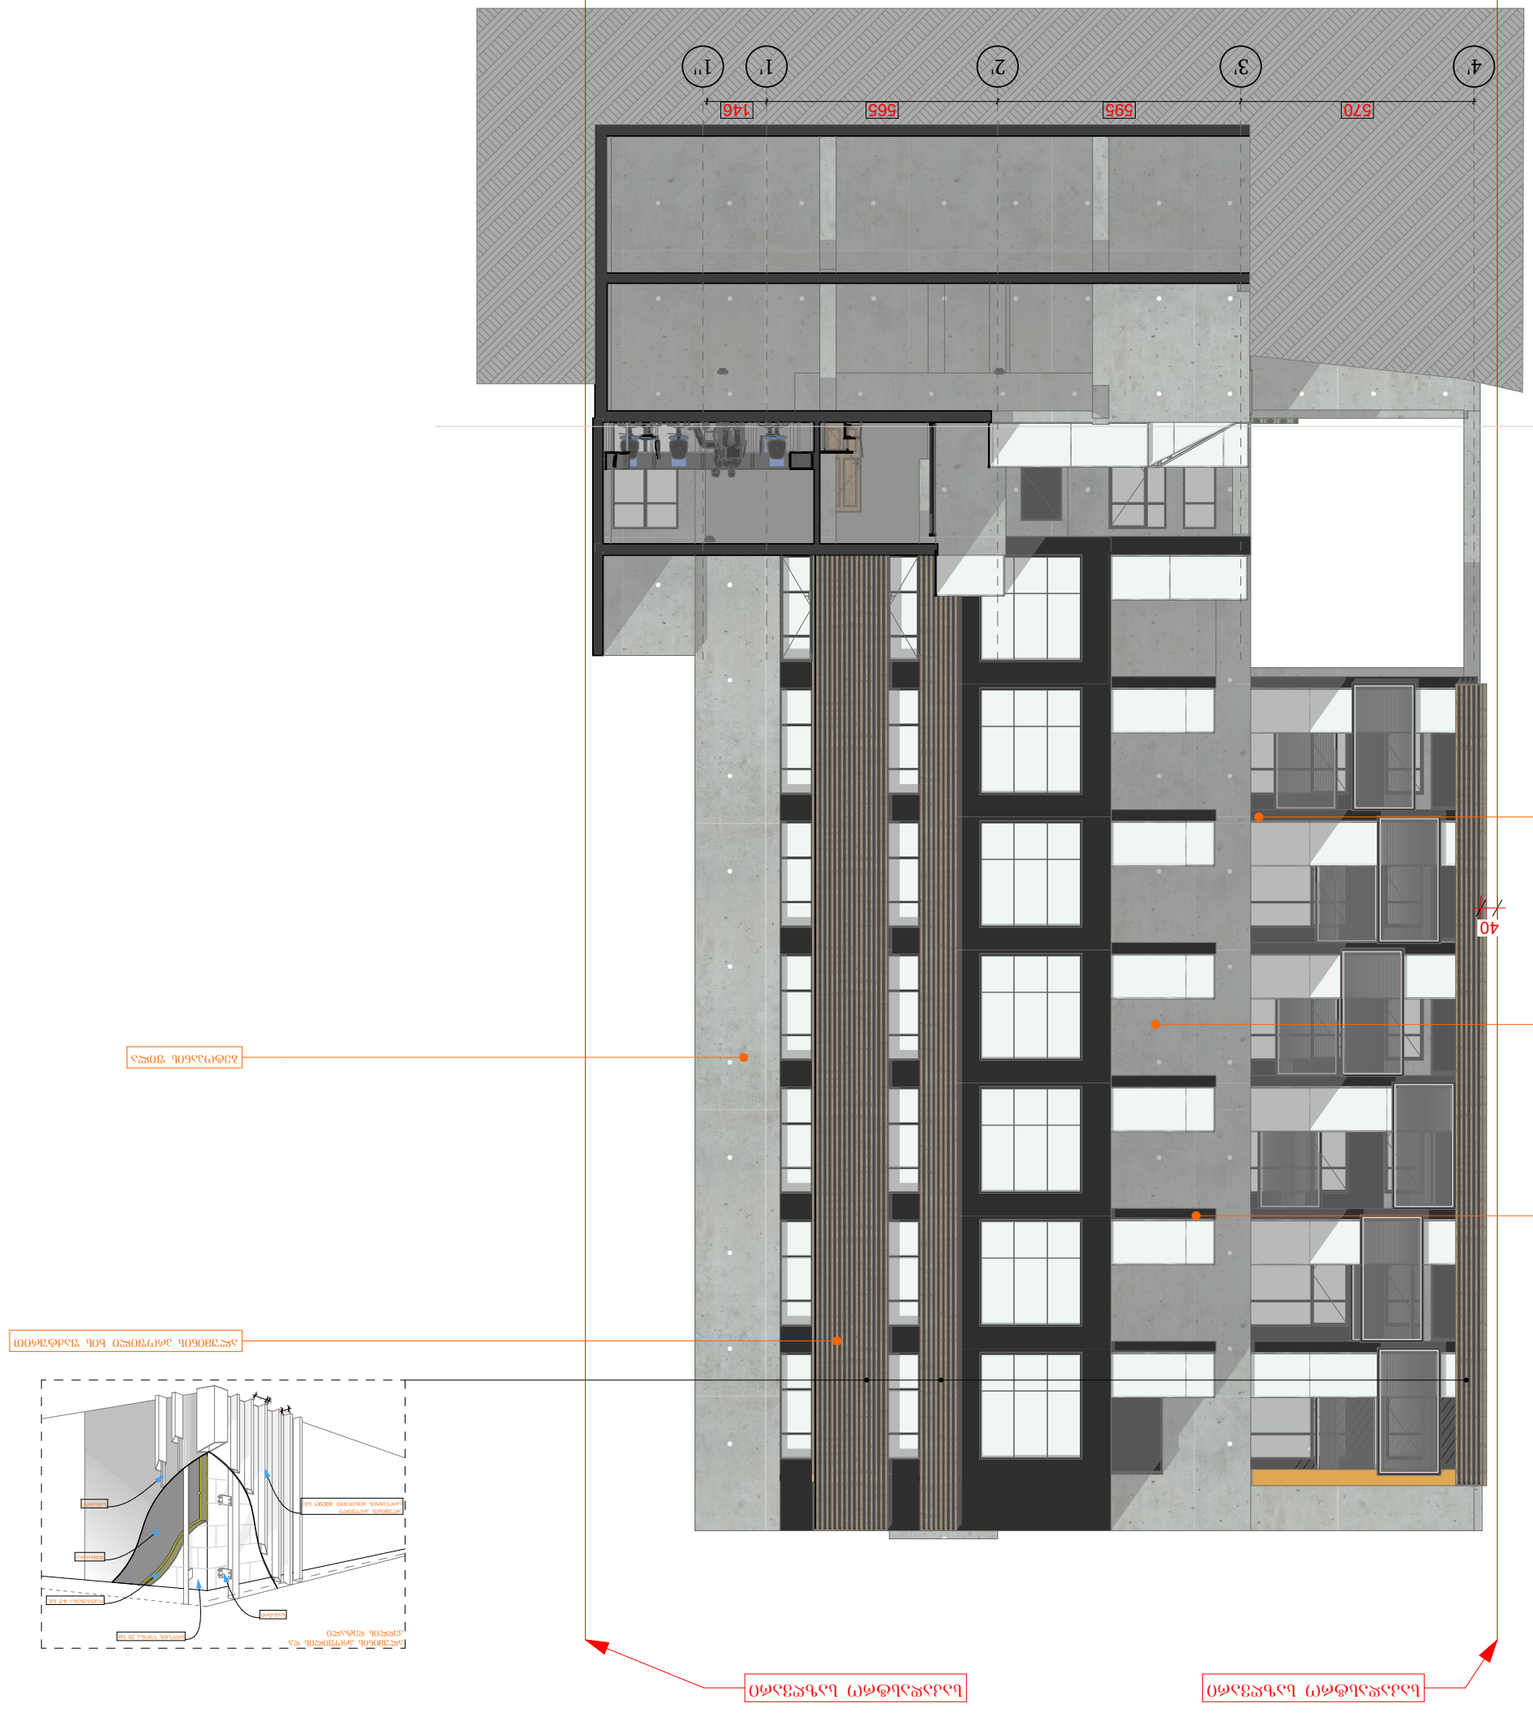

GSPublisherVersion 0.0.100.100

40

-2.50

+1.00/403.88

+4.25

+7.50

+10.75

+14.00

+17.25

+20.50

+27.00

-6.20

570 595 565 146

+23.75

10

5 5

საკადასტრო საზღვარი საკადასტრო საზღვარი

სამაგრი

ბლოკის წყობა 20 სმ.

დათბუნება 4-5 სმ.

სამაგრი

მემბრანა

ალუმინის პროფილი

(პროექტის მიხედვით 10X5X5 სმ.)

ალუმინის პროფილის და
კედლის დეტალი

4' 3' 2' 1' 1''

ალუკაბონდი (RAL 7034)

ბეტოპანის ფილა

ბეტოპანის ფილა

ალუკაბონდი (RAL 7034)

ალუმინის პროფილი ხის ფაქტურით

შენიშვნები:

იატაკის ზედაპირი იქნება
ბეტონის ან მსგავსი არაწვადი
მასალის, რომელსაც არ ექნება
შეწოვის უნარი

პროექტის

სახელწოდება

მრავალბინიანი

საცხოვრებელი

კომპლექსი

მისამართი

პროექტის ავტორი

არქიტექტორი

დარეჯან შათაშვილი

თბილისი 2023 წ.

შენიშვნა:

1. იატაკისზედაპირებიმოეწყობა ისე, რომ
იქნებამდგრადი, მყარიდა არასრიალა.

2. განათების სამართავები ელექტრო,
გამანაწილებლები ელექტრო ჩამრთველები
და დენსართები, ტემპერატურის
მარეგულირებლები, მოწყობილობების
სამართავები წყალსადენი სისტემის
მოწყობილობების მარეგულირებლები და
დამცავი და ორმხრივი საკომუნიკაციო
სისტემების სამართავებია მოეწყობა
სტანდარტის 309-ე ქვეთავის შესაბამისად“.

ზომები

მოცემულია

მილიმეტრებში

ქ. თბილისი. ქუჩა

კრწანისი, #6;

s/k 01.18.06.019.055

დავით სორდია

ჩ ბლოკი

5'-1' ფასადი

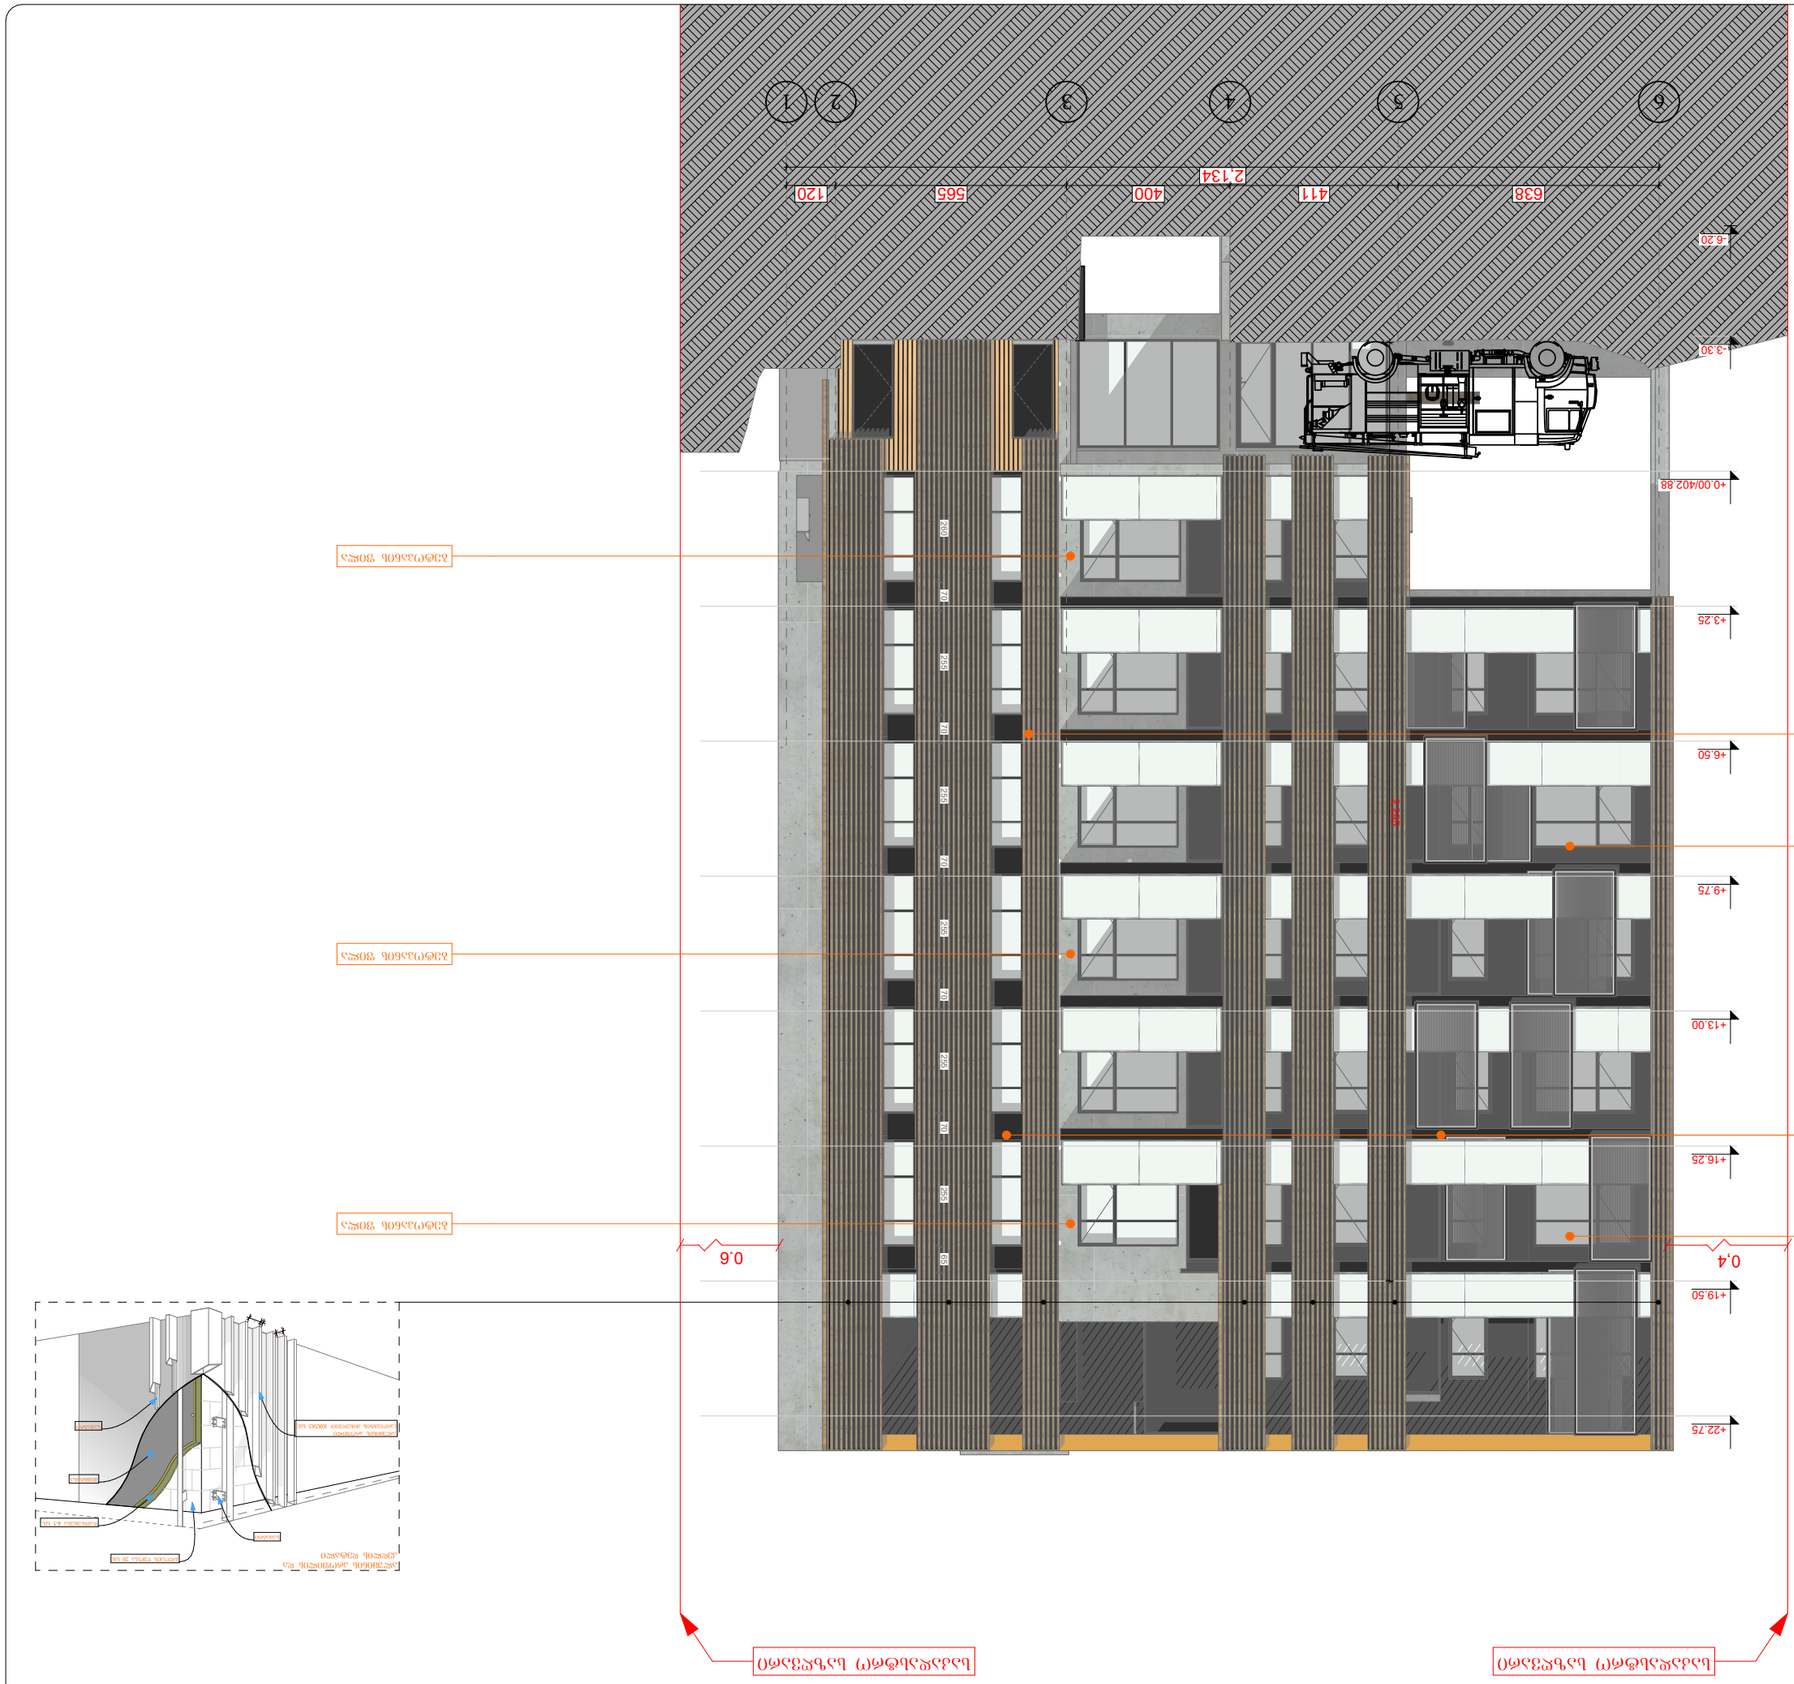

GSPublisherVersion 0.0.100.100

6 5 4 3 2 1

-3.30

+0.00/402.88

+3.25

+6.50

+9.75

+13.00

+16.25

+19.50

+22.75

255 255 255 255 255 260 70 70 70 70 70 65

-6.20

2,295

10

5 5

638 411 400 565 120

2,134

საკადასტრო საზღვარი საკადასტრო საზღვარი

ალუმინის პროფილი ხის ფაქტურით

ალუკაბონდი (RAL 7034)

სამაგრი

ბლოკის წყობა 20 სმ.

დათბუნება 4-5 სმ.

სამაგრი

მემბრანა

ალუმინის პროფილი

(პროექტის მიხედვით 10X5X5 სმ.)

0,4 0.6

ალუმინის პროფილის და
კედლის დეტალი

ბეტოპანის ფილა

ბეტოპანის ფილა

ბეტოპანის ფილა

შავი ფერის ალუმინის

პროფილის კარფანჯარა)

შავი ფერის ალუმინის

პროფილის კარფანჯარა)

შენიშვნები:

იატაკის ზედაპირი იქნება
ბეტონის ან მსგავსი არაწვადი
მასალის, რომელსაც არ ექნება
შეწოვის უნარი

A ბლოკი

6-1 ფასადი

პროექტის
სახელწოდება

მრავალბინიანი
საცხოვრებელი
კომპლექსი

მისამართი

პროექტის ავტორი

არქიტექტორი

დარეჯან შათაშვილი

თბილისი 2023 წ.

შენიშვნა:

1. იატაკისზედაპირებიმოეწყობა ისე, რომ
იქნებამდგრადი, მყარიდა არასრიალა.

2. განათების სამართავები ელექტრო,
გამანაწილებლები ელექტრო ჩამრთველები
და დენსართები, ტემპერატურის
მარეგულირებლები, მოწყობილობების
სამართავები წყალსადენი სისტემის
მოწყობილობების მარეგულირებლები და
დამცავი და ორმხრივი საკომუნიკაციო
სისტემების სამართავებია მოეწყობა
სტანდარტის 309-ე ქვეთავის შესაბამისად“.

ზომები

მოცემულია

მილიმეტრებში

ქ. თბილისი. ქუჩა

კრწანისი, #6;

s/k 01.18.06.019.055

დავით სორდია

საკადასტრო საზღვარი

საკადასტრო საზღვარი

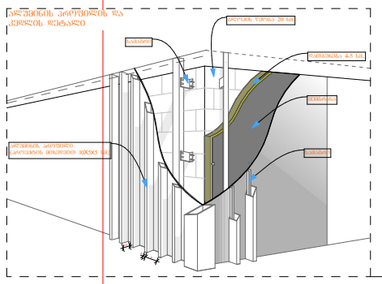

A ბლოკი
ა-ვ შახადი

პროექტის
სახელწოდება

მრავალბინიანი
საცხოვრებელი
კომპლექსი

მისამართი

ქ. თბილისი. ქუჩა
კრწანისი, №6;
ს/კ 01.18.06.019.055

პროექტის ავტორი
არქიტექტორი

დარეჯან შათაშვილი
დავით ხოროზია

შენიშვნა:

ზომები
მოცემულია
მილიმეტრებში

1. იატაკის ზედაპირები მოეწყოს ისე, რომ იყოს მდორედი, მყარი და არასრიალა.
2. განათების სამართავები ელექტრო, გამანაწილებლები ელექტრო ჩამრთველები და დენმავნები, ტელეფონების მარეგულირებლები, მოწყობილობების სამართავი წერტილები სისტემის მოწყობილობების მარეგულირებლები და დამცავი და ორმხრივი საკონტაქტო სისტემების სამართავები მოეწყოს სტანდარტის 309-ე კვეთის შესაბამისად".

თბილისი 2023 წ.

შენიშვნა:

იატაკის ზედაპირი იქნება
პანორმის ან მსგავსის არაუსრესად
მასალის, რომელსაც არ ექნება
შეღების შნარი

artytechs.

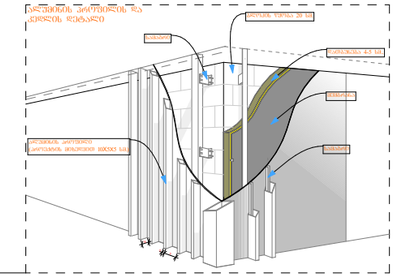

GSPublisherVersion 0.0.100.100

z e" e d g b a

1,207

-3.30

+0.00/402.88

+3.25

+6.50

280 50 280 50 280 50 280 50 280 50 280 50 280

160

307 51 367 690 660 715

-6.20

2,151
2,297

+9.75

+13.00

+16.25

+19.50

+22.75

10

5 5

საკადასტრო საზღვარი საკადასტრო საზღვარი

სამაგრი

ბლოკის წყობა 20 სმ.

დათბუნება 4-5 სმ.

სამაგრი

მემბრანა

ალუმინის პროფილი

(პროექტის მიხედვით 10X5X5 სმ.)

სახანძრო ავტომობილის

მისაწვდომი სიმაღლე

ალუმინის პროფილის და
კედლის დეტალი

ბეტოპანის ფილა

ბეტოპანის ფილა

ბეტოპანის ფილა

ბეტოპანის ფილა

ალუმინის პროფილი ხის ფაქტურით

შენიშვნები:

იატაკის ზედაპირი იქნება
ბეტონის ან მსგავსი არაწვადი
მასალის, რომელსაც არ ექნება
შეწოვის უნარი

პროექტის

სახელწოდება

მრავალბინიანი

საცხოვრებელი

კომპლექსი

მისამართი

პროექტის ავტორი

არქიტექტორი

დარეჯან შათაშვილი

თბილისი 2023 წ.

შენიშვნა:

1. იატაკისზედაპირებიმოეწყობა ისე, რომ
იქნებამდგრადი, მყარიდა არასრიალა.

2. განათების სამართავები ელექტრო,
გამანაწილებლები ელექტრო ჩამრთველები
და დენსართები, ტემპერატურის
მარეგულირებლები, მოწყობილობების
სამართავები წყალსადენი სისტემის
მოწყობილობების მარეგულირებლები და
დამცავი და ორმხრივი საკომუნიკაციო
სისტემების სამართავებია მოეწყობა
სტანდარტის 309-ე ქვეთავის შესაბამისად“.

ზომები

მოცემულია

მილიმეტრებში

ქ. თბილისი. ქუჩა

კრწანისი, #6;

s/k 01.18.06.019.055

დავით სორდია

A ბლოკი

ვ-ა ფასადი

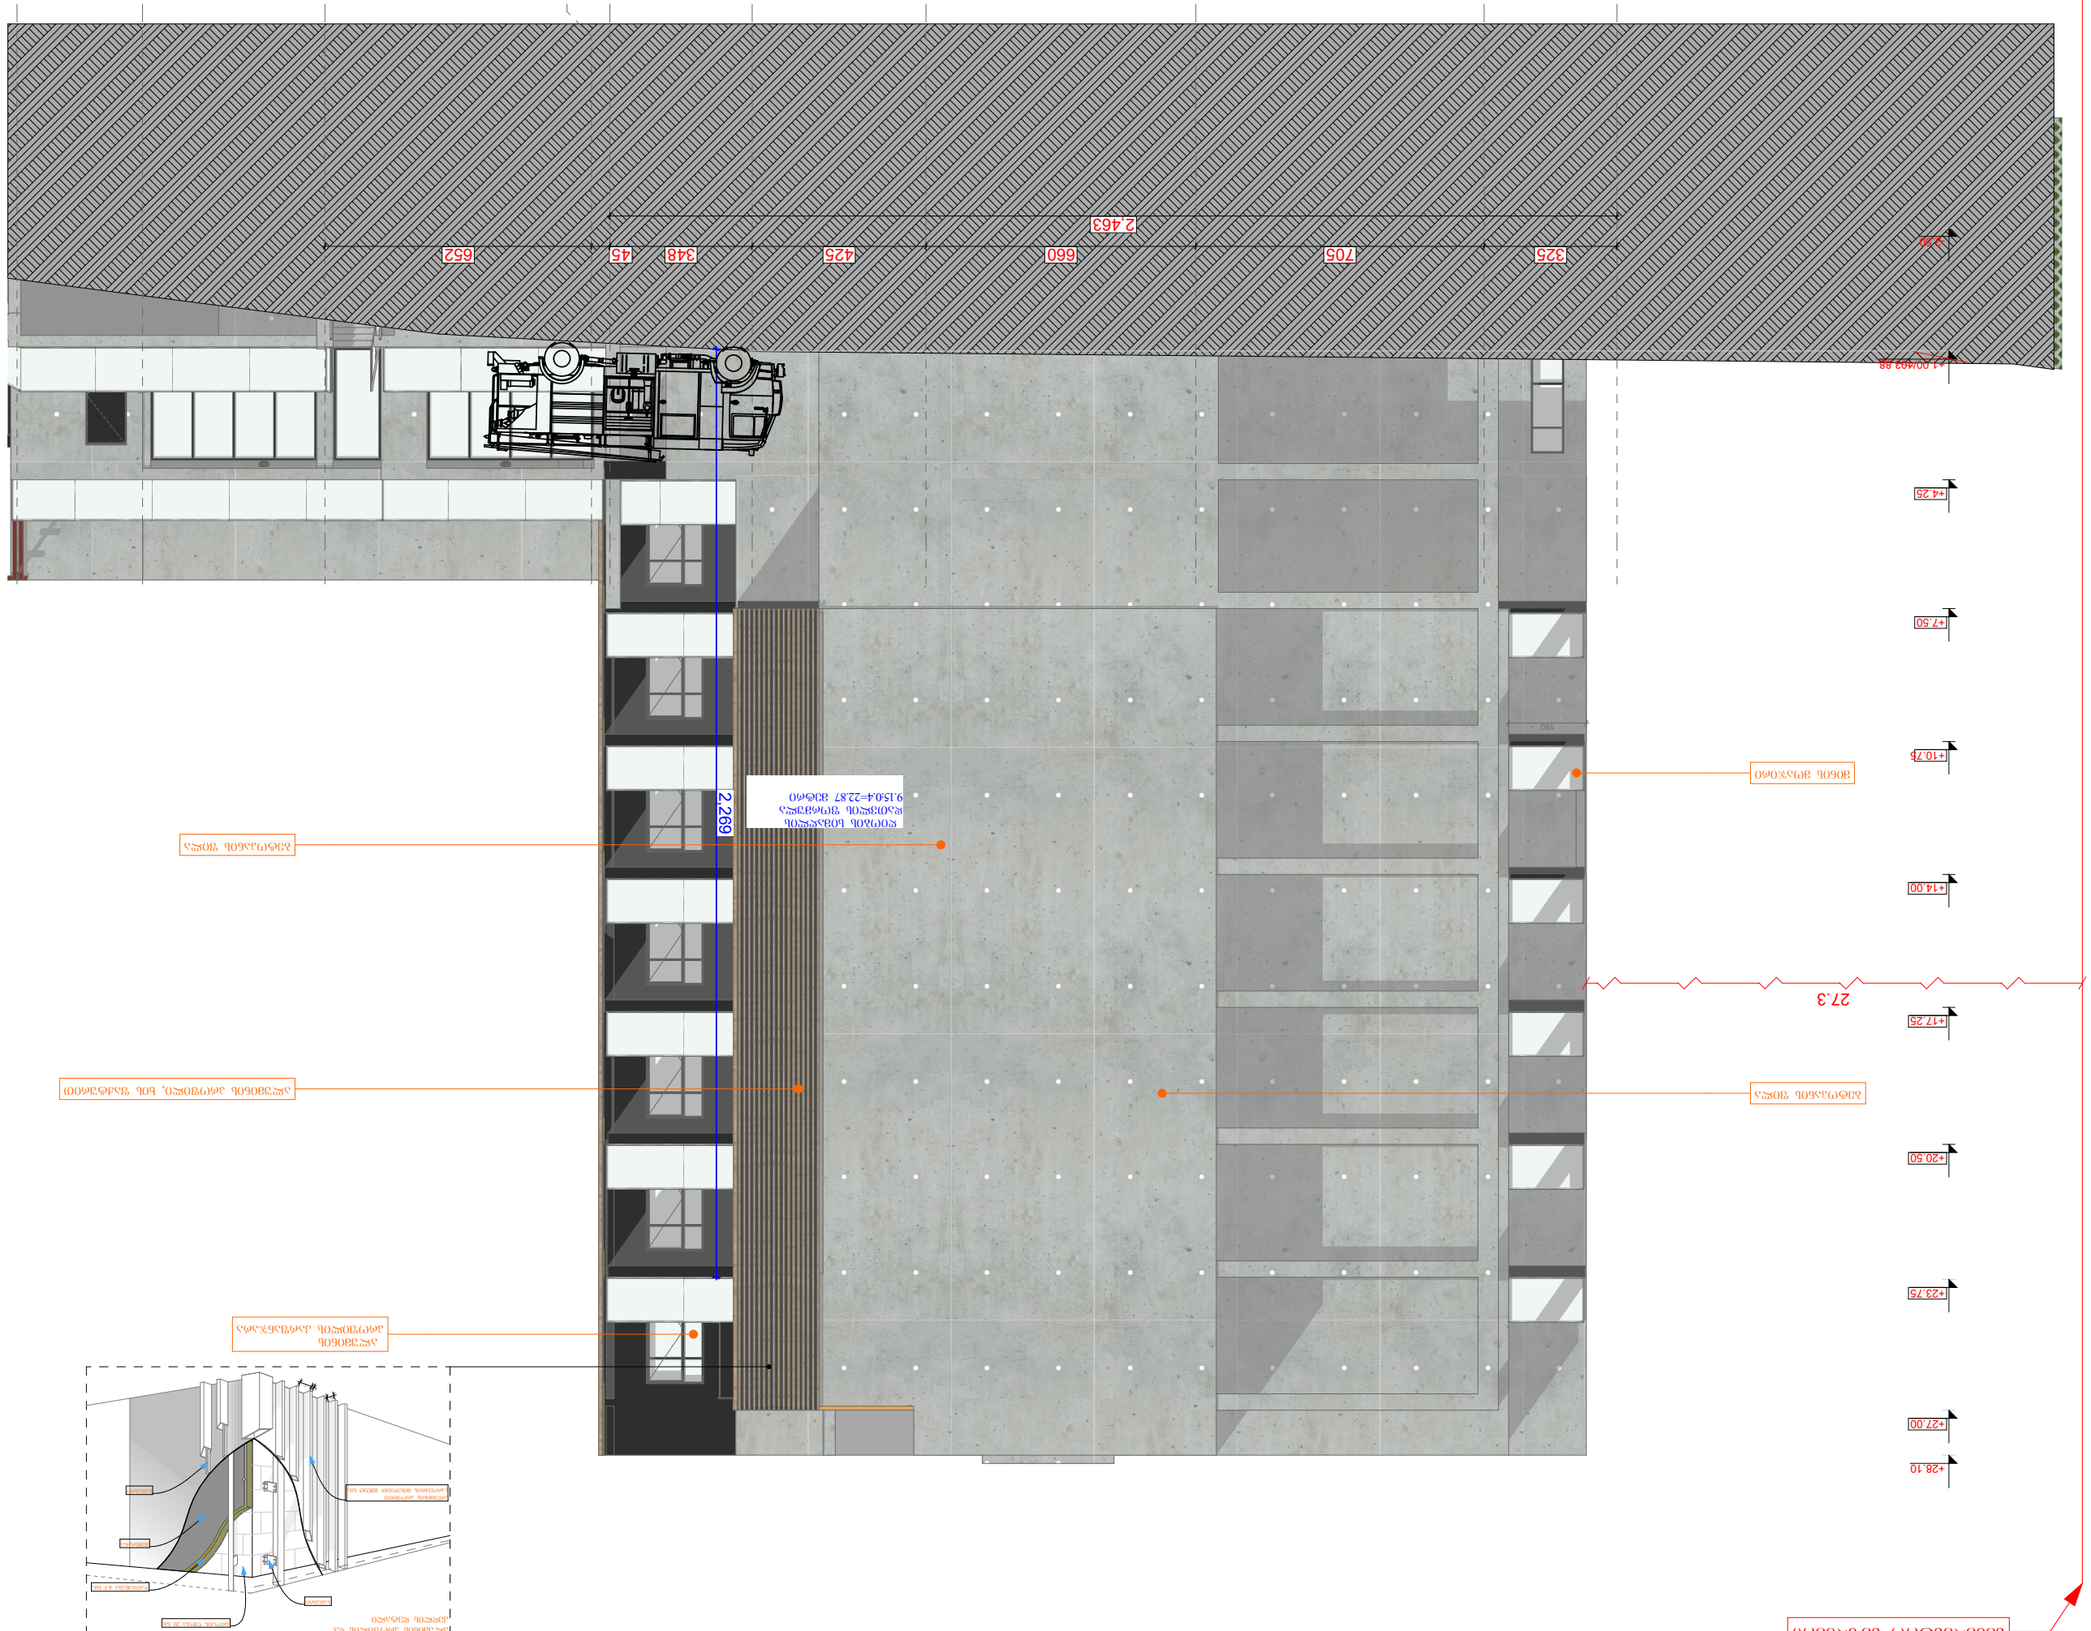

GSPublisherVersion 0.0.100.100

o n m l k i" i T z e"

-2.50

+28.10

+1.00/403.88

+23.75

+27.00

190

325 705 660 425 348 45 652 2,269

+4.25

+7.50

+10.75

+14.00

+17.25

+20.50

10

5 5

2,463

საკადასტრო საზღვარი

სამაგრი

ბლოკის წყობა 20 სმ.

დათბუნება 4-5 სმ.

სამაგრი

მემბრანა

ალუმინის პროფილი

(პროექტის მიხედვით 10X5X5 სმ.)

27.3

ღიობის სიმაღლის
დათვლის ფორმულა
9.15:0.4=22.87 მეტრი

ალუმინის პროფილის და
კედლის დეტალი

ბეტოპანის ფილა

ალუმინის
პროფილის კარფანჯარა

ბეტოპანის ფილა

მინის მოაჯირი

ალუმინის პროფილი, ხის ფაქტურით

შენიშვნები:

იატაკის ზედაპირი იქნება
ბეტონის ან მსგავსი არაწვადი
მასალის, რომელსაც არ ექნება
შეწოვის უნარი

პროექტის
სახელწოდება

მრავალბინიანი
საცხოვრებელი
კომპლექსი

მისამართი

პროექტის ავტორი

არქიტექტორი

დარეჯან შათაშვილი

თბილისი 2023 წ.

შენიშვნა:

1. იატაკისზედაპირებიმოეწყობა ისე, რომ
იქნებამდგრადი, მყარიდა არასრიალა.
2. განათების სამართავები ელექტრო,
გამანაწილებლები ელექტრო ჩამრთველები
და დენსართები, ტემპერატურის
მარეგულირებლები, მოწყობილობების
სამართავები წყალსადენი სისტემის
მოწყობილობების მარეგულირებლები და
დამცავი და ორმხრივი საკომუნიკაციო
სისტემების სამართავებია მოეწყობა
სტანდარტის 309-ე ქვეთავის შესაბამისად“.

ზომები
მოცემულია
მილიმეტრებში

ქ. თბილისი. ქუჩა

კრწანისი, #6;

s/k 01.18.06.019.055

დავით სორდია

ჩ ბლოკი
ო-ზ ფასადი

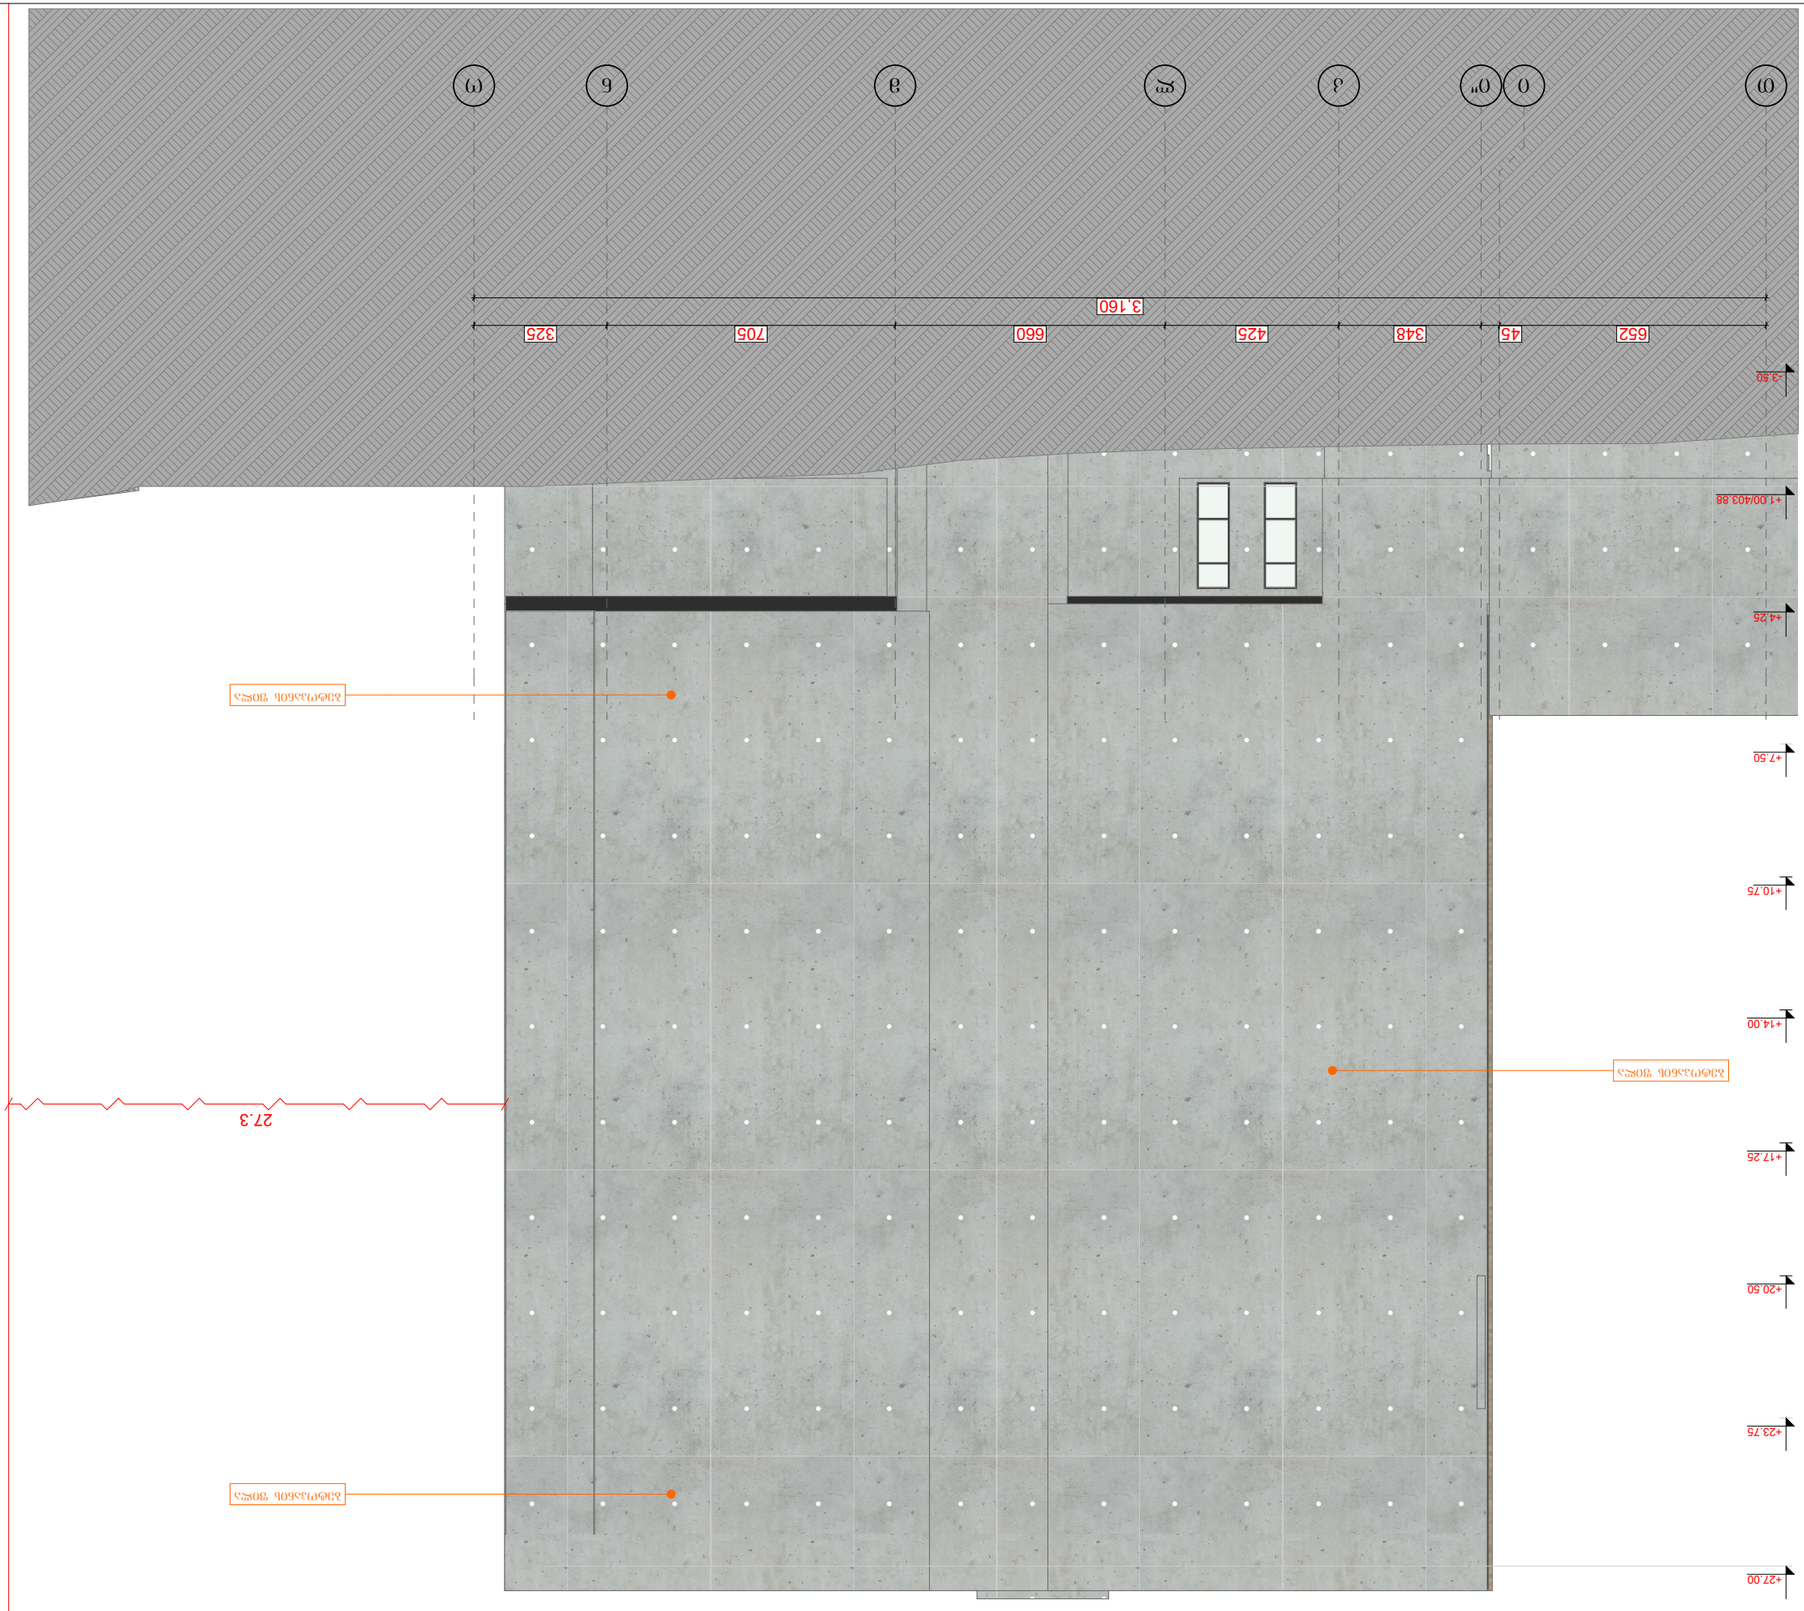

GSPublisherVersion 0.0.100.100

T i i" k l m n o

652 45 348 425 660 705 325

+10.75

+14.00

+17.25

+20.50

3,160

საკადასტრო საზღვარი საკადასტრო საზღვარი

27.3

-3.50

+1.00/403.88

+4.25

+7.50

+23.75

+27.00

ბეტოპანის ფილა

ბეტოპანის ფილა

ბეტოპანის ფილა
შენიშვნები:

იატაკის ზედაპირი იქნება
ბეტონის ან მსგავსი არაწვადი
მასალის, რომელსაც არ ექნება
შეწოვის უნარი

პროექტის
სახელწოდება

მრავალბინიანი
საცხოვრებელი
კომპლექსი

მისამართი

პროექტის ავტორი

არქიტექტორი

დარეჯან შათაშვილი

თბილისი 2023 წ.

შენიშვნა:

1. იატაკისზედაპირებიმოეწყობა ისე, რომ
იქნებამდგრადი, მყარიდა არასრიალა.

2. განათების სამართავები ელექტრო,
გამანაწილებლები ელექტრო ჩამრთველები
და დენსართები, ტემპერატურის
მარეგულირებლები, მოწყობილობების
სამართავები წყალსადენი სისტემის
მოწყობილობების მარეგულირებლები და
დამცავი და ორმხრივი საკომუნიკაციო
სისტემების სამართავებია მოეწყობა
სტანდარტის 309-ე ქვეთავის შესაბამისად“.

ზომები

მოცემულია

მილიმეტრებში

ქ. თბილისი. ქუჩა

კრწანისი, #6;

s/k 01.18.06.019.055

დავით სორდია

ჩ ბლოკი

ზ-ო ფასადი

სპეციფიკაცია																	
დასახელება	ლ. კ.	ფ-1	ფ-2	ფ-3	ფ-4	ფ-5	ფ-6	კ-1	კ-10	კ-2	კ-3	კ-4	კ-5	კ-6	კ-7	კ-8	კ-9
პარამეტრები	100×220	80×260	310×260	230×260	150×260	280×260	250×260	100×240	80×260	100×240	95×220	368×210	95×260	300×220	90×240	245×260	140×260
	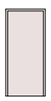		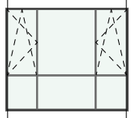	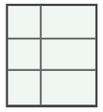	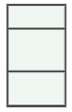	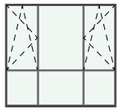	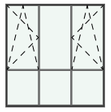					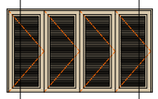			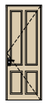	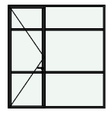	
რაოდენობა	18	60	12	6	1	16	7	35	2	49	151	1	62	6	1	27	22

დასახელება	ვიტრაჟი	ვიტრაჟი	ვიტრაჟი
	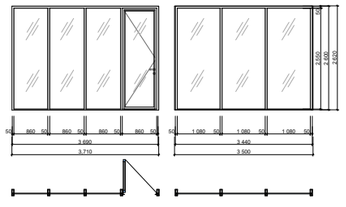	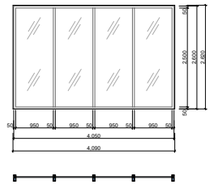	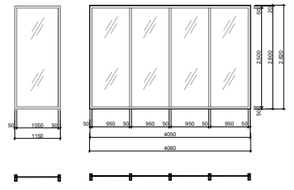
რაოდენობა	1	1	1