
თარიღი	**20.06.2024**
დამკვეთი:	
შპს "ჯი ქეი ბილდინგ"	
შემსრულებელი:	
ი.მ. "გია მიდელაშვილი"	

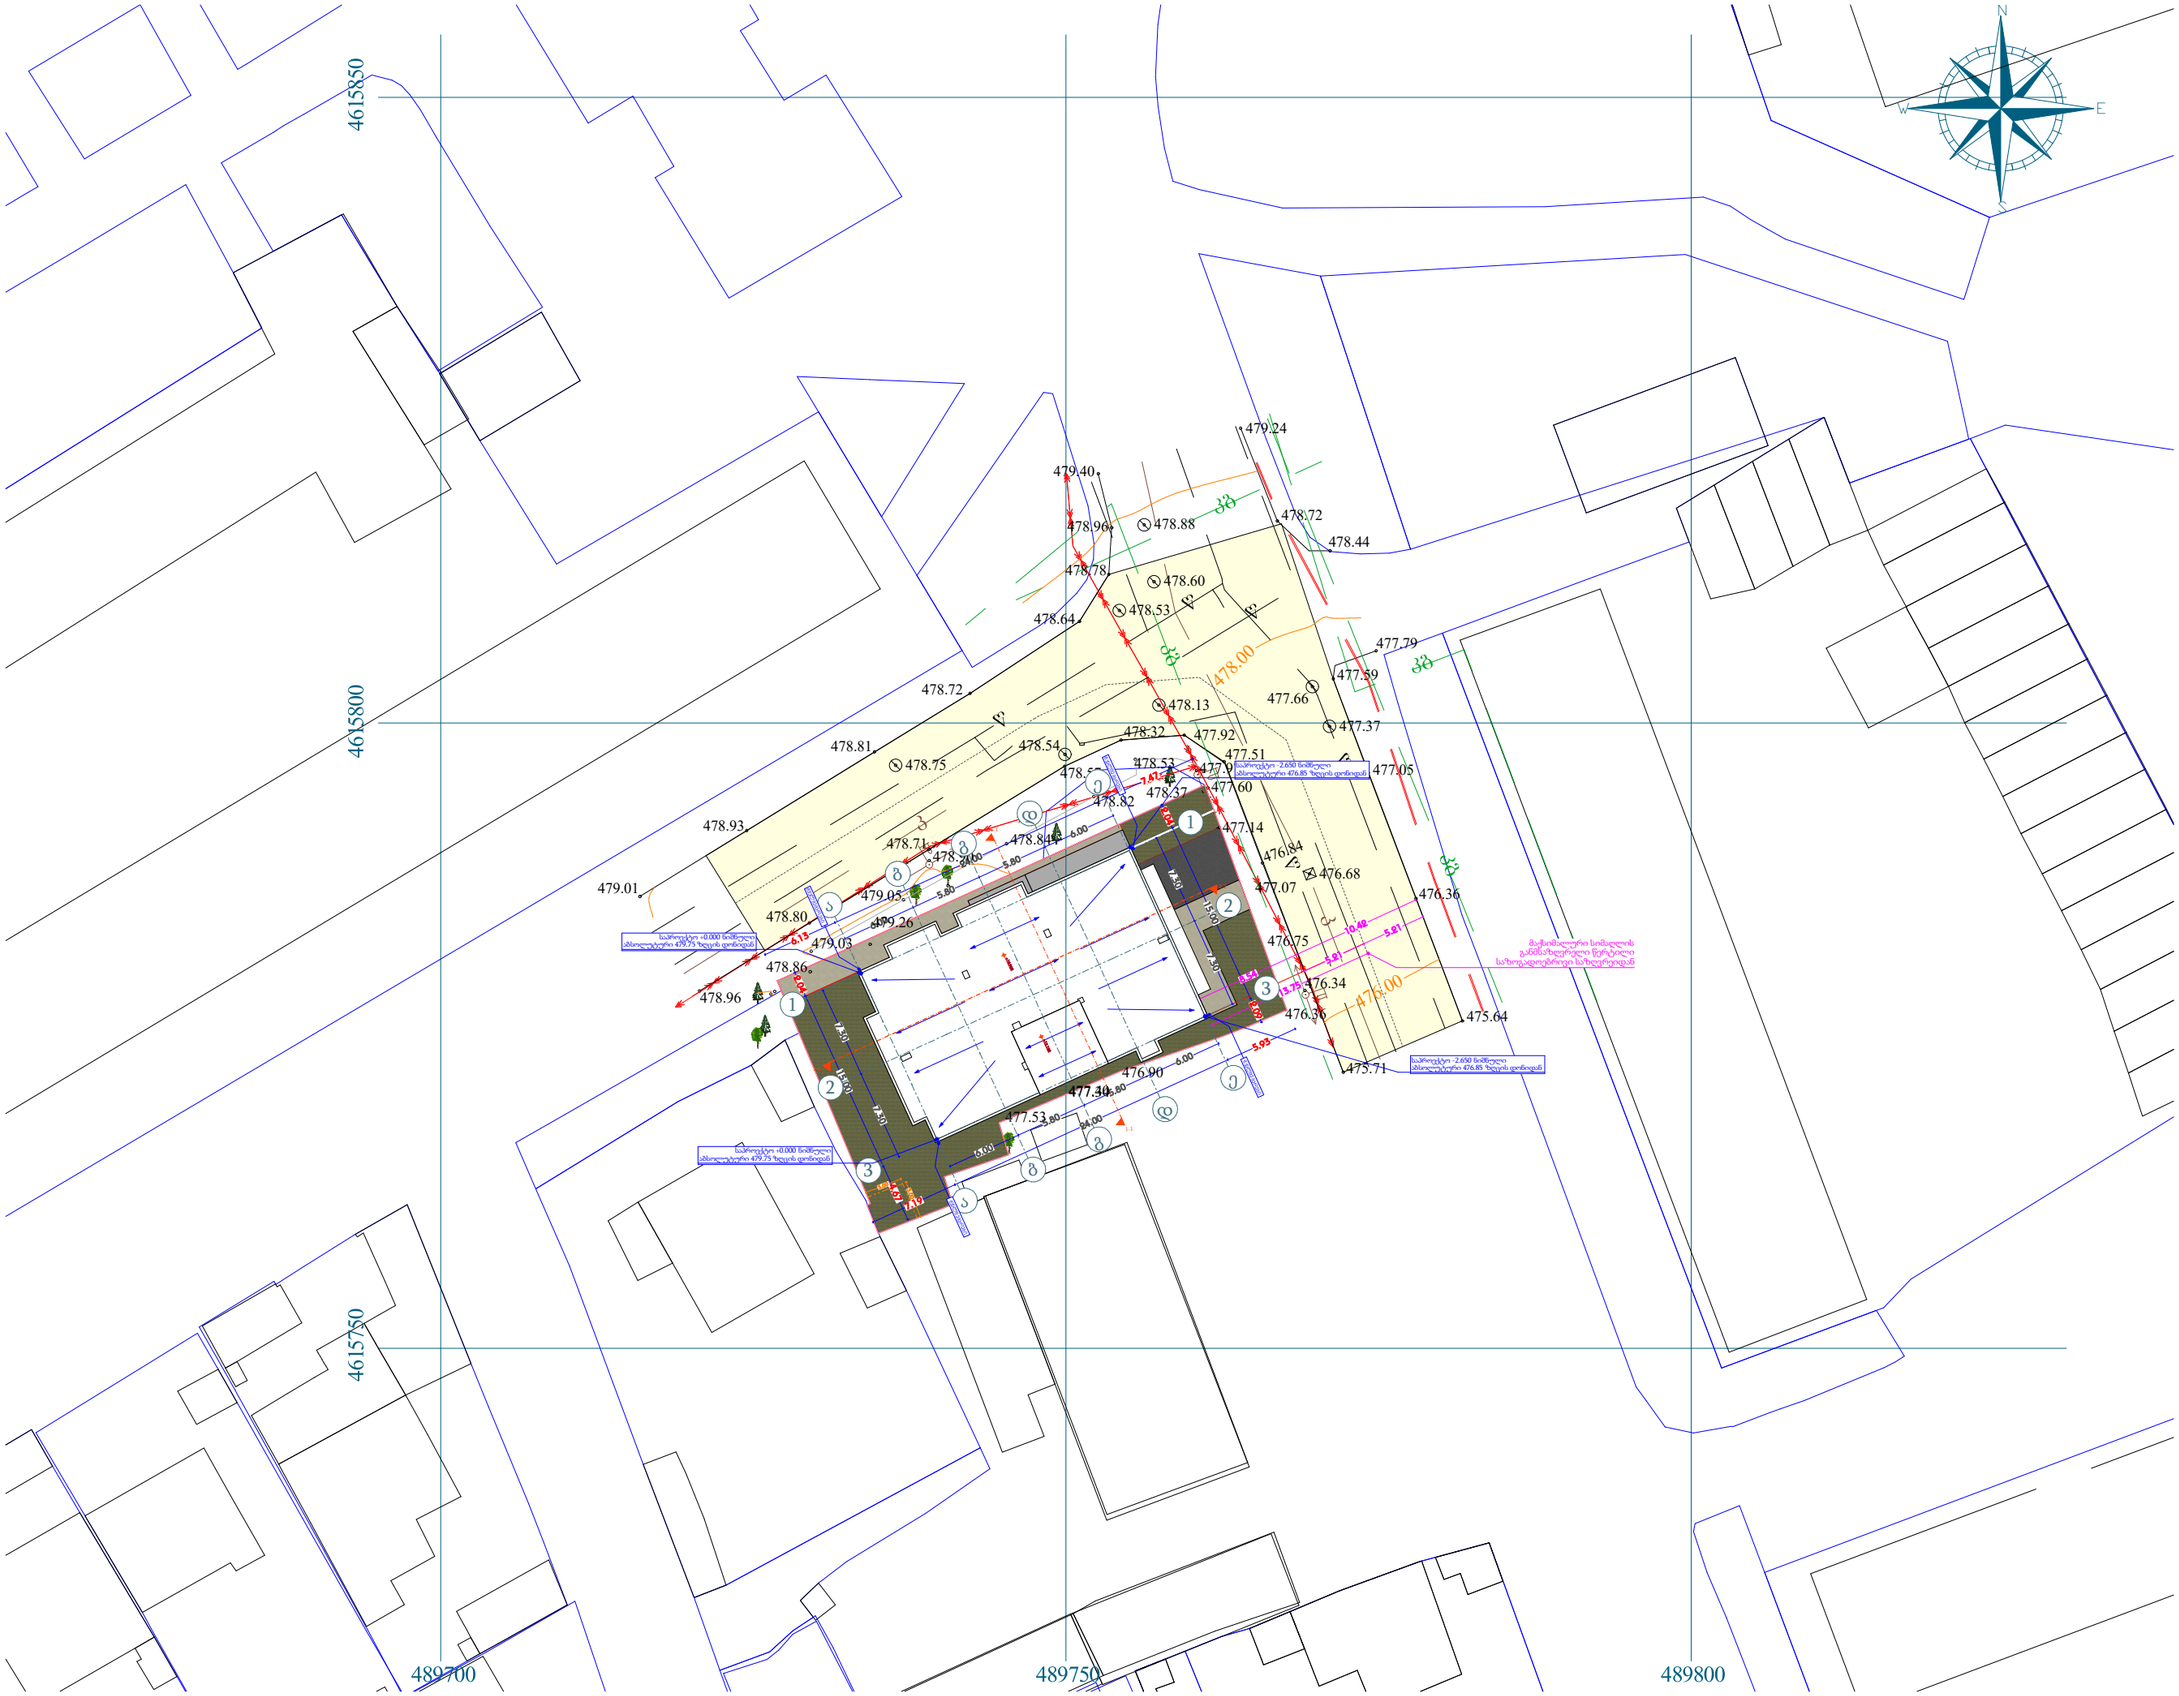

შენიშვნა

1. შენობის მონოლითური სვეტების და კედლების რაოდენობა, კონფიგურაცია და ზომა შეიძლება შეიცვალოს შენობის გამარჯობისა და ცენტრალის უსაფრთხოდ კონსტრუქციის მოთხოვნების სიღრმეზე.
2. პროექტში ნაჩვენები რეალიების კონფიგურაცია შეიძლება შეიცვალოს ცვლილებით.
3. შენობის გარე და შიდა კედლების საფენტრების ზომა და რაოდენობა შეიძლება შეიცვალოს ცვლილებით.
4. ფიქრებების, კარის და სხვა დეთების მოთხოვნები შეიძლება შეიცვალოს და რაოდენობა შეიძლება იყოს სხვადასხვა, შესაბამისად შეიძლება შეიცვალოს პროექტის სისტე

პროექტის დასახელება

მრავალბინიანი საცხოვრებელი სახლი

მისამართი

ქ. თბილისი, თრიალეთის ქუჩა, N 52/რომანოზ ხიმშელის ქუჩა, N 41 ს/კ 01.19.20.018.081

ნახაზის დასახელება

გენგეგმა

თანამდებობა	ხელმოწერა	გვარი
დირექტორი		გ. მიდელაშვილი
არქიტექტორი		დ. მუნჯიშვილი
დაამუშავა		დ. მუნჯიშვილი
კონსტრუქტორი		

მასშტაბი	**1:500**
სტადია	**პროექტი**