ცხრილი

ჩ

დირექტორი გ. მიდელაშვილი

არქიტექტორი

კონსტრუქტორი

ნახაზის დასახელება

მასშტაბი 1:100

სტადია პროექტი

პროექტის დასახელება

მისამართი

თარიღი

დამკვეთი:

შემსრულებელი:

ი.მ. "გია მიდელაშვილი"

თანამდებობა ხელმოწერა გვარი

დაამუშავა დ. მუნჯიშვილი

201 3 50.4 მ

2 5.4 მ

2 55.8 მ

2 სც-2

სახანძრო მილდგარი

სახანძრო განყოფილებასთან კავშირის სისტემა

საგანგებო ხმოვანი განგაშის საკომუნიკაციო სისტემა

ხელის ცეცხლმაქრი

სახანძრო-სამაშველო სამსახურის მიერ
გამოსაყენებლი მისაერთებელი ჰიდრანტი

კვამლის ავტომატური აღმომჩენი

კვამლზე მორეაგირე მაუწყებელი

ავტოსაშხეფი

სიმბოლოს სახელწოდება

სახანძრო სიგნალიზაცია

31.05.2024

მრავალბინიანი საცხოვრებელი სახლი

ქ. თბილისი, თრიალეთის ქუჩა, N 52/რომანოზ
ხომლელის ქუჩა, N 41 ს/კ 01.19.20.018.081

შპს "ჯი ქეი ბილდინგ"

ავარიული განათბა

საავარიო განათბა

სახანძრო მისაერთებელი

გასასვლელი

დ. მუნჯიშვილი

პირობითი აღნიშვნები

შენიშვნა
1. შენობის მონოლითური სვეტების და კოჭების
რაოდენობა, კონფიგურაცია და ზომა შეიძლება
შეიცვალოს შენობის გაბარიტებისა და ვიზუალის
უცვლელად კონსტრუქტორის მოთხოვნის
საფუძველზე.
2. პროექტში ნაჩვენები რელიეფის კონფიგურაცია
შეიძლება შეიცვალოს მცირედით.
3. შენობის გარე და შიდა კიბეების საფეხურების
ზომა და რაოდენობა შეიძლება შეიცვალოს
მცირედით.
4. ვიტრაჟების, კარისა და სხვა ღიობების მოძრავი
ფრთების მიმართულება და რაოდენობა შეიძლება
იყოს სხვადასხვა, შესაბამისად შეიძლება შეიცვალოს
პროფილის სისქე

ბლოკის კედელი (ბინების გამყოფი)

ღერძის ხაზი

საკადასტრო საზღვარი

ა

ბლოკის კედელი

გაძლიერებული ბეტონის კედელი-სვეტი

გათბობა-კონდიცირების ადგილი

გასასვლელამდე მისადგომი მანძილი

დაკავებულობის ჯგუფი (ქვეჯგუფი)

დაკავებულობის დატვირთვა

საერთო ფართი

საზაფხულო ფართი

ფართობი შიდა კონტურზე

ბინის ნომერი

კედლის ცეცხლმედეგობა (ერთ საათიანი)

კედლის ცეცხლმედეგობა (ორ საათიანი)

სადარბაზო

გრუნტი

მწვანე საფარი

ცხაური ტიპის მოპირკეთება (გამჭოლი)

ჩრდილოეთის აღნიშვნა

ჭრილის ხაზი

გასასვლელებს შორის სავალი მანძილი

შენობა - ნაგებობის უსაფრთხოების წესებთან შესაბამისობის ანალიზი

გამოყენებული წესები - "შენობა-ნაგებობის უსაფრთხოების წესები"

სიმაღლის შეზღუდვები ცხრილი 503-ის მიხედვით

დაკავებულობა დასაშვები სართულიანობა შემოთავაზ. სართულიანობა

მიწის დონის ქვედა სართული

ჩამოთვალეთ შენობის დაკავებულებები და აღწერეთ თითოეული გამოყენება

1. სასაწყობე ჯგუფი სწ-2 (ღია ავტოსადგომი +0.000 ნიშნულზე)

კონსტრუქციის ტიპი:

განსაზღვრეთ კონსტრუქციის ტიპი არსებული
შენობისთვის

განსაზღვრეთ კონსტრუქციის ტიპი ახალი
შენობისთვის

შერეული კონსტრუქციის შემთხვევაში მიუთითეთ

ტიპები, რომელიც გამოყენებული იქნება,
განსაზღვრეთ ტიპები და მატი მდებარეობა

ტიპი I-B

2. სავაჭრო ჯგუფი სვ

დასაშვები სიმაღლე შემოთავაზებული სიმაღლე

საერთო სიმაღლე შეუზღუდავი 13.100 მ.

მიწის ზემოთ სართულის რაოდენობა 3 სართული

ფართობის შეზღუდვები ცხრილი 503-ის მიხედვით

დაკავებულობა დასაშვები ფართობი შემოთავაზ. ფართობი

შემოთავაზებული ფართობების ჯამი

შეუზღუდავი

იატაკების რაოდენობა 5

საერთო (სასარგებლო) ფართობი

გარე კედლის ცეცხლმედეგობისა და ღიობებისადმი მოთხოვნები

ცხრილების 602-ის და 705.8 -ის მიხედვით

გარე
კედლები

ხანძარსაწი
ნააღმდეგო
მანძილი

(მეტრი)

ცეცხლმედეგობის

ხარისხი (საათი)

მოთხოვნი

li

გათვალისწი

ნებული

კედლის ღიობების ფართობი (კედლის %)

დასაშვები

დაცული დაუცველი დაცული დაუცველი

გათვალისწინებული

ფასადი 1-3

ღერძებში

6.43 1 შეუზღუდავი

ფასადი 3-1
ღერძებში

1 შეუზღუდავი 35 %

1

0.34

თითოეული სართულიდან გასასვლელი საშუალებები

სართულები

დაკავებულობა
da
დაკავებულობი
ს დატვირთვის
ჯამური
მაჩვენებლები

გასასვლელი საშუალებების სიგანე (მეტრი)
მოთხოვნილი
გასასვლელები
ს/გასასვლელ
თან
მისადგომის
რაოდენობა

გათვალისწინე
ბული
გასასვლელები
ს/გასასვლელ
თან
მისადგომის
რაოდენობა
და ტიპი

გზა-კიბეები დერეფნები გასასვლელის გზა-
კარი

მოთხოვნ
ილი

გათვალის
წინებული

მოთხოვნ
ილი

გათვალის
წინებული
(მინიმალური)

მოთხოვნ
ილი

გათვალის
წინებული
(თავისუფალი)

პირველი
სართული
- 2.650

წყალსადენი სისტემების ფიქსირებული მოწყობილობების რაოდენობა ცხრილი1602. -ის მიხედვით

სართულები

დაკავებულობა
da
დაკავებულობი
ს დატვირთვის
ჯამური
მაჩვენებლები

ფიქსირებული მოწყობილობები

უნიტაზი ტუალეტის
ხელსაბანი აბაზანა/შხაპი სასმელი წყლის

ფანტანი

სამომსახურეო
ნიჟარა

მოთხოვ
ნილი

გათვალი
სწინებუ
li

მოთხოვ
ნილი

გათვალი
სწინებუ
li

მოთხოვ
ნილი

გათვალი
სწინებუ
li

მოთხოვ
ნილი

გათვალი
სწინებუ
li

მოთხოვ
ნილი

გათვალი
სწინებუ
li

წყალსადენი სისტემების ფიქსირებული მოწყობილობების რაოდენობა საცხოვრებელი ჯგუფი
სც-2 ქვეჯგუფი ცხრილი1602. -ის მიხედვით

სართულები საცხოვრებელი

ერთეულები

ფიქსირებული მოწყობილობები

უნიტაზი ტუალეტის
ხელსაბანი აბაზანა/შხაპი სასმელი წყლის

ფანტანი

სამომსახურეო
ნიჟარა

მოთხოვ
ნილი

გათვალი
სწინებუ
li

მოთხოვ
ნილი

გათვალი
სწინებუ
li

მოთხოვ
ნილი

გათვალი
სწინებუ
li

მოთხოვ
ნილი

გათვალი
სწინებუ
li

მოთხოვ
ნილი

გათვალი
სწინებუ
li

ბინა #1 დან
ბინა #10
ჩათვლით

1 1 1 1 1 1 1 1

1
(20 საცხ.
ერთეულზე)

სართულები
+4.500 დან
+7.700
ჩათვლით

1
(თითო საცხ.
ერთეულზე)

ფასადი ე-ა
ღერძებში

ფასადი ა-ე
ღერძებში

1. სასაწყობე ჯგუფი სწ-2

მიწის დონის სართული

შეუზღუდავი

სართულები
+0.000
ჩათვლით

sv

d.d.96 1 1.1 1.2 1.2 1.2 0.82 1.00

sw-2
d.d. 14

2. საცხოვრებელი ჯგუფი სც-2 (საცხოვრებელი ბინები +2.600 დან +11.900 ჩათვლით)

შეუზღუდავი

შეუზღუდავი

შეუზღუდავი

9 მეტრზე
მეტი

9 მეტრზე
მეტი

35 %

32 %

2. სავაჭრო ჯგუფი სვ +0.000 ნიშნუზლე

1. სასაწყობე ჯგუფი სწ-2

-2.650 ნიშნულზე 268.6 კვ.მ.

3. საცხოვრებელი ჯგუფი სც-2 +4.500
ნიშნუზლე

1236.2 m.

1351.4 m.

1

1 1

1

1

ხანძრისგან დაცვის სისტემებისადმი მოთხოვნები

დაკავებულობები/სივრცეები/გასასვლელი საშუალებები ავტოსაშხეფი

სისტემა

სახანძრო
განგაშისა და
ცეცხლაღმომჩენი
სისტემები

სახანძრო
მილდგარების
სისტემები

კვამლის
საკონტროლო
სისტემები

ხელის
ცეცხლმაქრები

ხანძრის
მაღთვის ცენტრი

საცხოვრებელი ჯგუფი სც-2

კიბის უჯრედი

ლიფტი

დერეფანი

ტექნიკური სათავსები (ლიფტის სამანქანო და სახანძრო
ტუმბოს ოთახი)

საგანგებო
ხმოვანი
განგაშის
საკომუნიკაციო
სისტემა

მექანიკური
განიავება

ki

კიბის ვესტიბიული

კვამლის
ავტომატური
აღმომჩენი

ავტოსადგომი სასაწყობო ჯგუფი სწ-2

სახანძრო
განგაშის ხელით
სამართავი
კოლოფი

მექანიკური
განიავება

სახანძრო
განგაშის ხელით
სამართავი

კოლოფი არა

სახანძრო
განგაშის ხელით
სამართავი
კოლოფი

ლიფტის ფოიე დაწნევის
სისტემა

პირველი
სართული
- 2.650 ნიშ.

- - - - - - sw-2
d.d. 14

- - - -

დაუშვებელია დაუშვებელია 0 %

მექანიკური
განიავება

ki

324.2 kv.m.

321.7 kv.m.

შეუზღუდავი 4. საცხოვრებელი ჯგუფი სც-2 +7.700

ნიშნუზლე 321.7 კვ.მ.

45%

შეუზღუდავი

2. საცხოვრებელი ჯგუფი სც-2 შეუზღუდავი 2 მიწის დონის ზედა სართული

შეუზღუდავი შეუზღუდავი

სართულები
+4.500 დან
+7.700
ჩათვლით

sc-2

d.d.32 1

1

(გზა-კიბის
სახით)

1.1 1.2 1.2 1.2 0.82 1.00

პირველი
სართული
+0.000 ნიშ.

1 1 1 1 - - sv
d.d. 96

- - - -

ავტოსადგომი#	ჯგუფი	დ.დ	ავტოსადგომი	საზაფხულო	საერთო ფართი
001	სწ-2	14	268.6 მ²	0.00 მ²	268.6 მ²

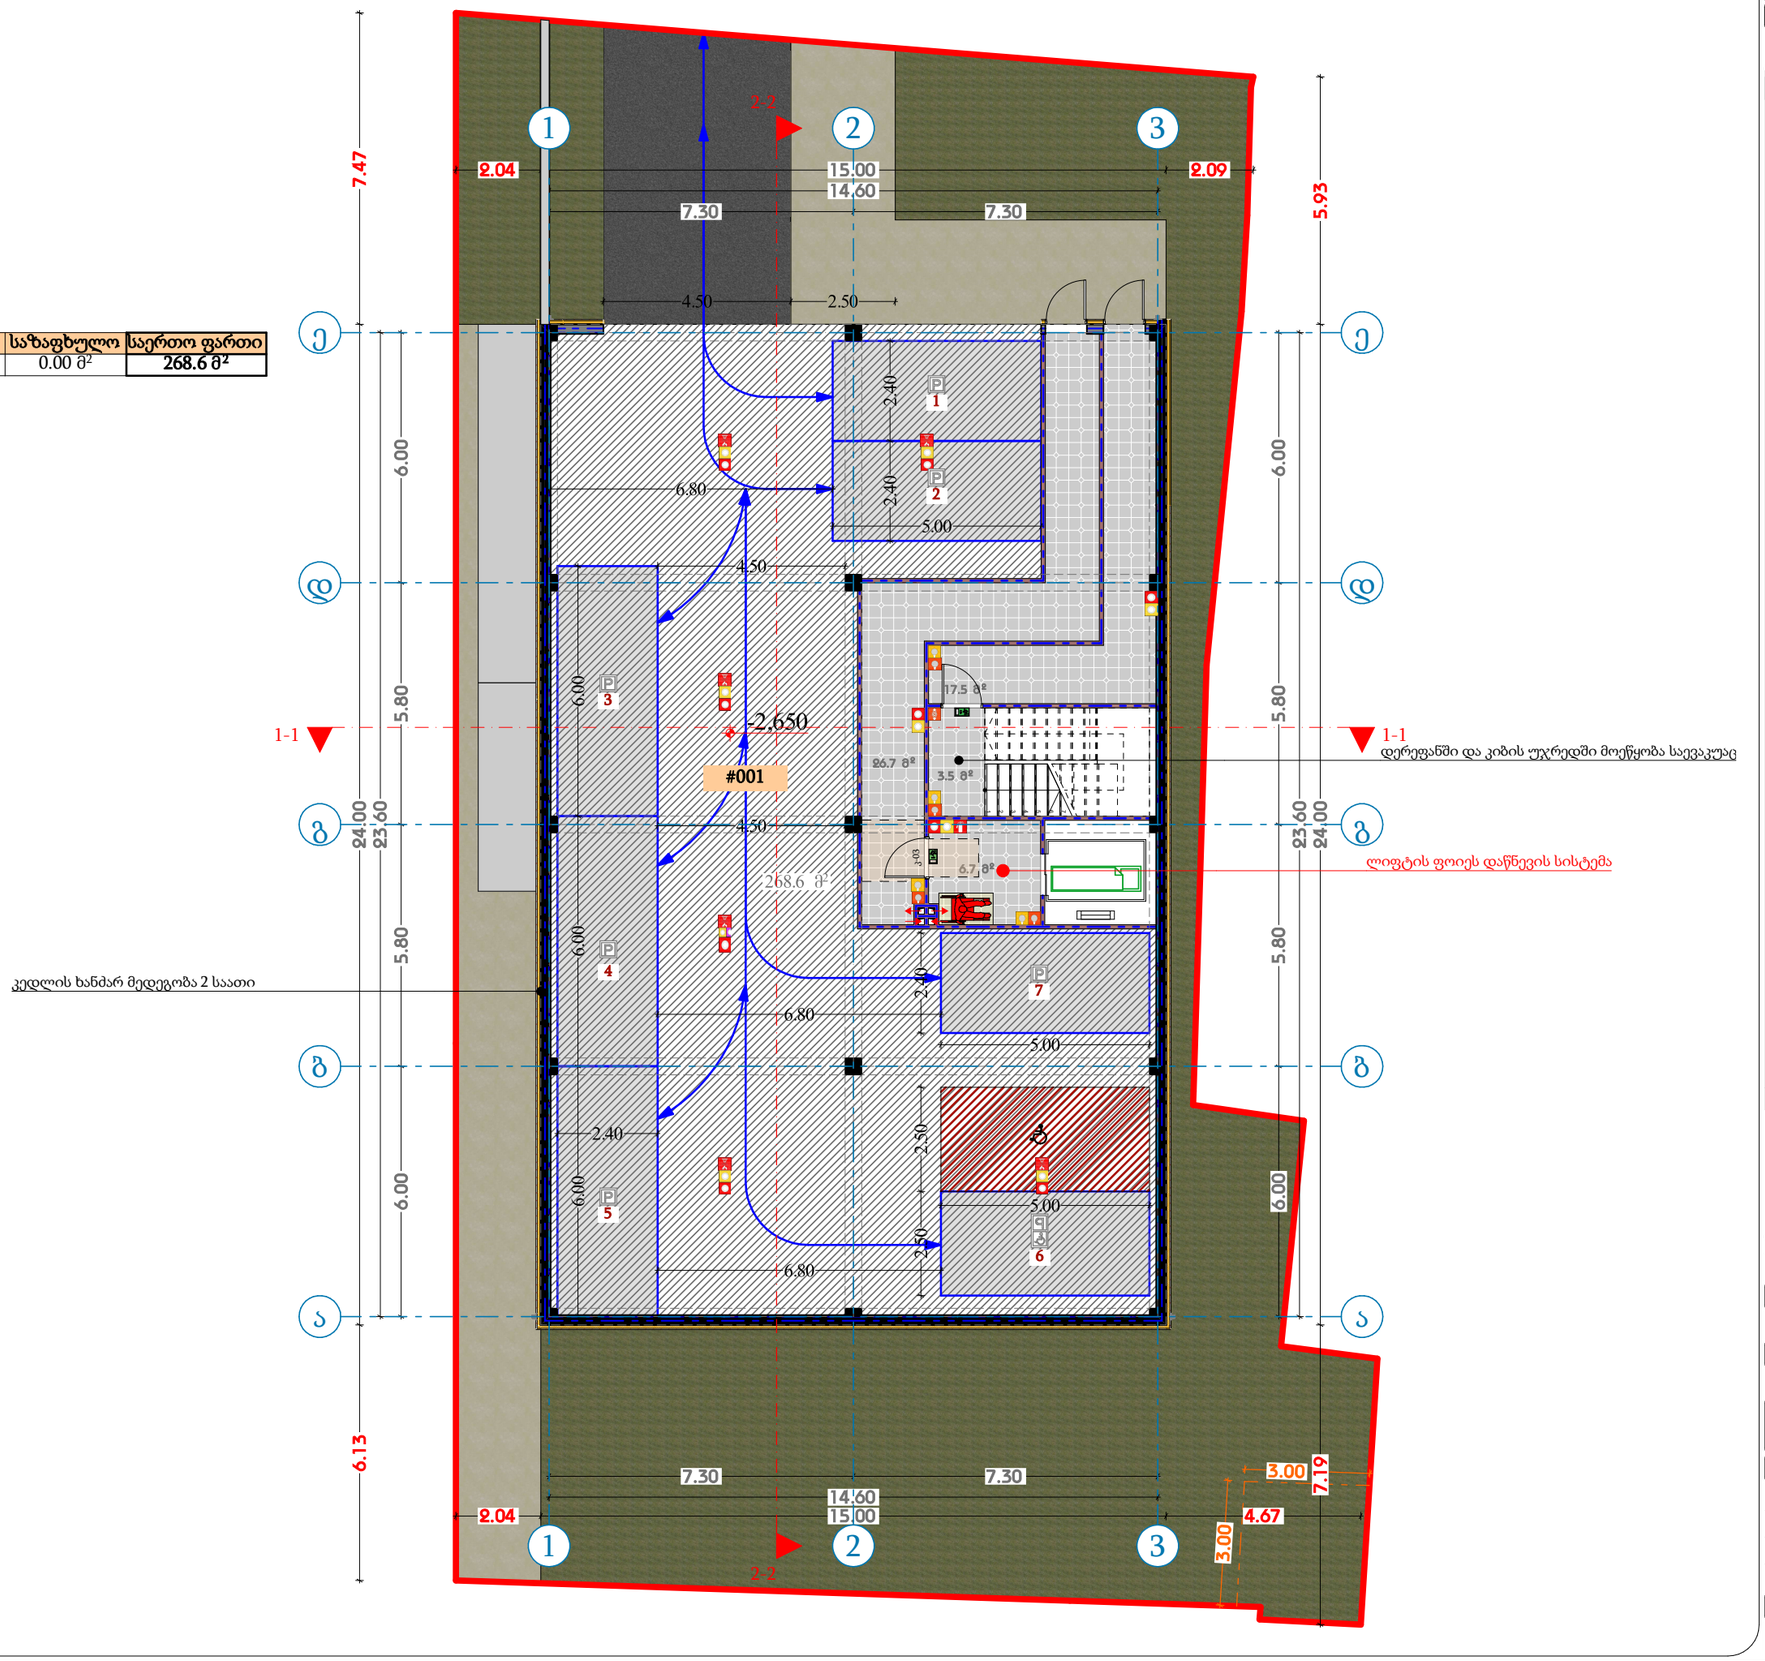

თარიღი	31.05.2024
დამკვეთი:	
შპს "ჯი ქეი ჰილდინგ"	
შემსრულებელი:	
ი.მ. "გია მიდელაშვილი"	

პირობითი აღნიშვნები

- ღერძის ხაზი
- საკადასტრო საზღვარი
- ჭრილის ხაზი
- ხლოკის კედელი
- ხლოკის კედელი (ხანძრის გამყოფი)
- გაძლიერებული ბეტონის კედელი-სვეტი
- გათხრა-კონდიციონერის ადგილი
- გასასვლელამდე მისაღწევი მანძილი
- გასასვლელის შორის საგალი მანძილი
- ხანის ნიშერი
- დაკავებულობის ჯგუფი (მკვიდრები)
- დაკავებულობის დატვირთვა
- ფართობი შიდა კონტურზე
- საზაფხულო ფართი
- საერთო ფართი
- კედლის ცეცხლმედეგობა (ერთ საათიანი)
- კედლის ცეცხლმედეგობა (ორ საათიანი)
- სადარბაზო
- ბეტონი
- მწვანე საგარი
- ცხაური ტიპის მოპირკეთება (ტაქტილი)
- ჩრდილოეთის აღნიშვნა

სიმბოლოს სახელწოდება

- ავტომაშუფი
- სახანძრო მილდგარი
- სახანძრო მისაერთებელი
- სახანძრო განგაშიანებასთან კავშირის სისტემა
- საკვანძო ხმოვანი განგაშის საკომუნიკაციო სისტემა
- ხელის ცეცხლსაქრი
- სახანძრო-სამაშველო სამსახურის მიერ გამოსაყენებელი მისაერთებელი პიდრანტი
- კვამლის ავტომატური აღმომჩენი
- კვამლზე მორეაგირე მაუწყებელი
- ავარიული განათება
- საევარიო განათება
- სახანძრო სიგნალიზაცია
- გასასვლელი

შენიშვნა

1. შენობის მონოლითური სვეტების და კიბეების რაოდენობა, კონფიგურაცია და ზომა მეთაღეში შეიცვლოს შენობის გამარტივება და ეკონომიკის უზრუნველყოფის მიზნით კონსტრუქციის მოთხოვნის საწინააღმდეგო.
2. პროექტში ნაჩვენები რეალური კონფიგურაცია მეთაღეს შეიცვლოს მცირედით.
3. შენობის ჯარე და შიდა კიბეების სალტერების ზომა და რაოდენობა შეიძლება შეიცვალოს მცირედით.
4. ეკონომიკის, ეროზია და სხვა ღიობების მიმრავი ელემენტის მიმართულება და რაოდენობა მეთაღეს იყოს სხვადასხვა, შესაბამისად შეიძლება შეიცვალოს პროექტის სანტე

პროექტის დასახელება

მრავალბინიანი საცხოვრებელი სახლი

მისამართი

ქ. თბილისი, თრიალეთის ქუჩა, N 52/რომანოზ ხომლელის ქუჩა, N 41 ს/კ 01.19.20.018.081

ნახაზის დასახელება

-2.650 (პარკინგი)

თანამდებობა	ხელმოწერა	გვარი
დირექტორი		გ. მიდელაშვილი
არქიტექტორი		დ. მუნჯიშვილი
დაამუშავა		დ. მუნჯიშვილი
კონსტრუქტორი		

მასშტაბი	1:100
სტადია	პროექტი

კომერციული#	ჯგუფი	დ.დ	კომერციული	საზაფხულო	საერთო ფართი
01	სვ	96	268.8 მ²	55.4 მ²	324.2 მ²

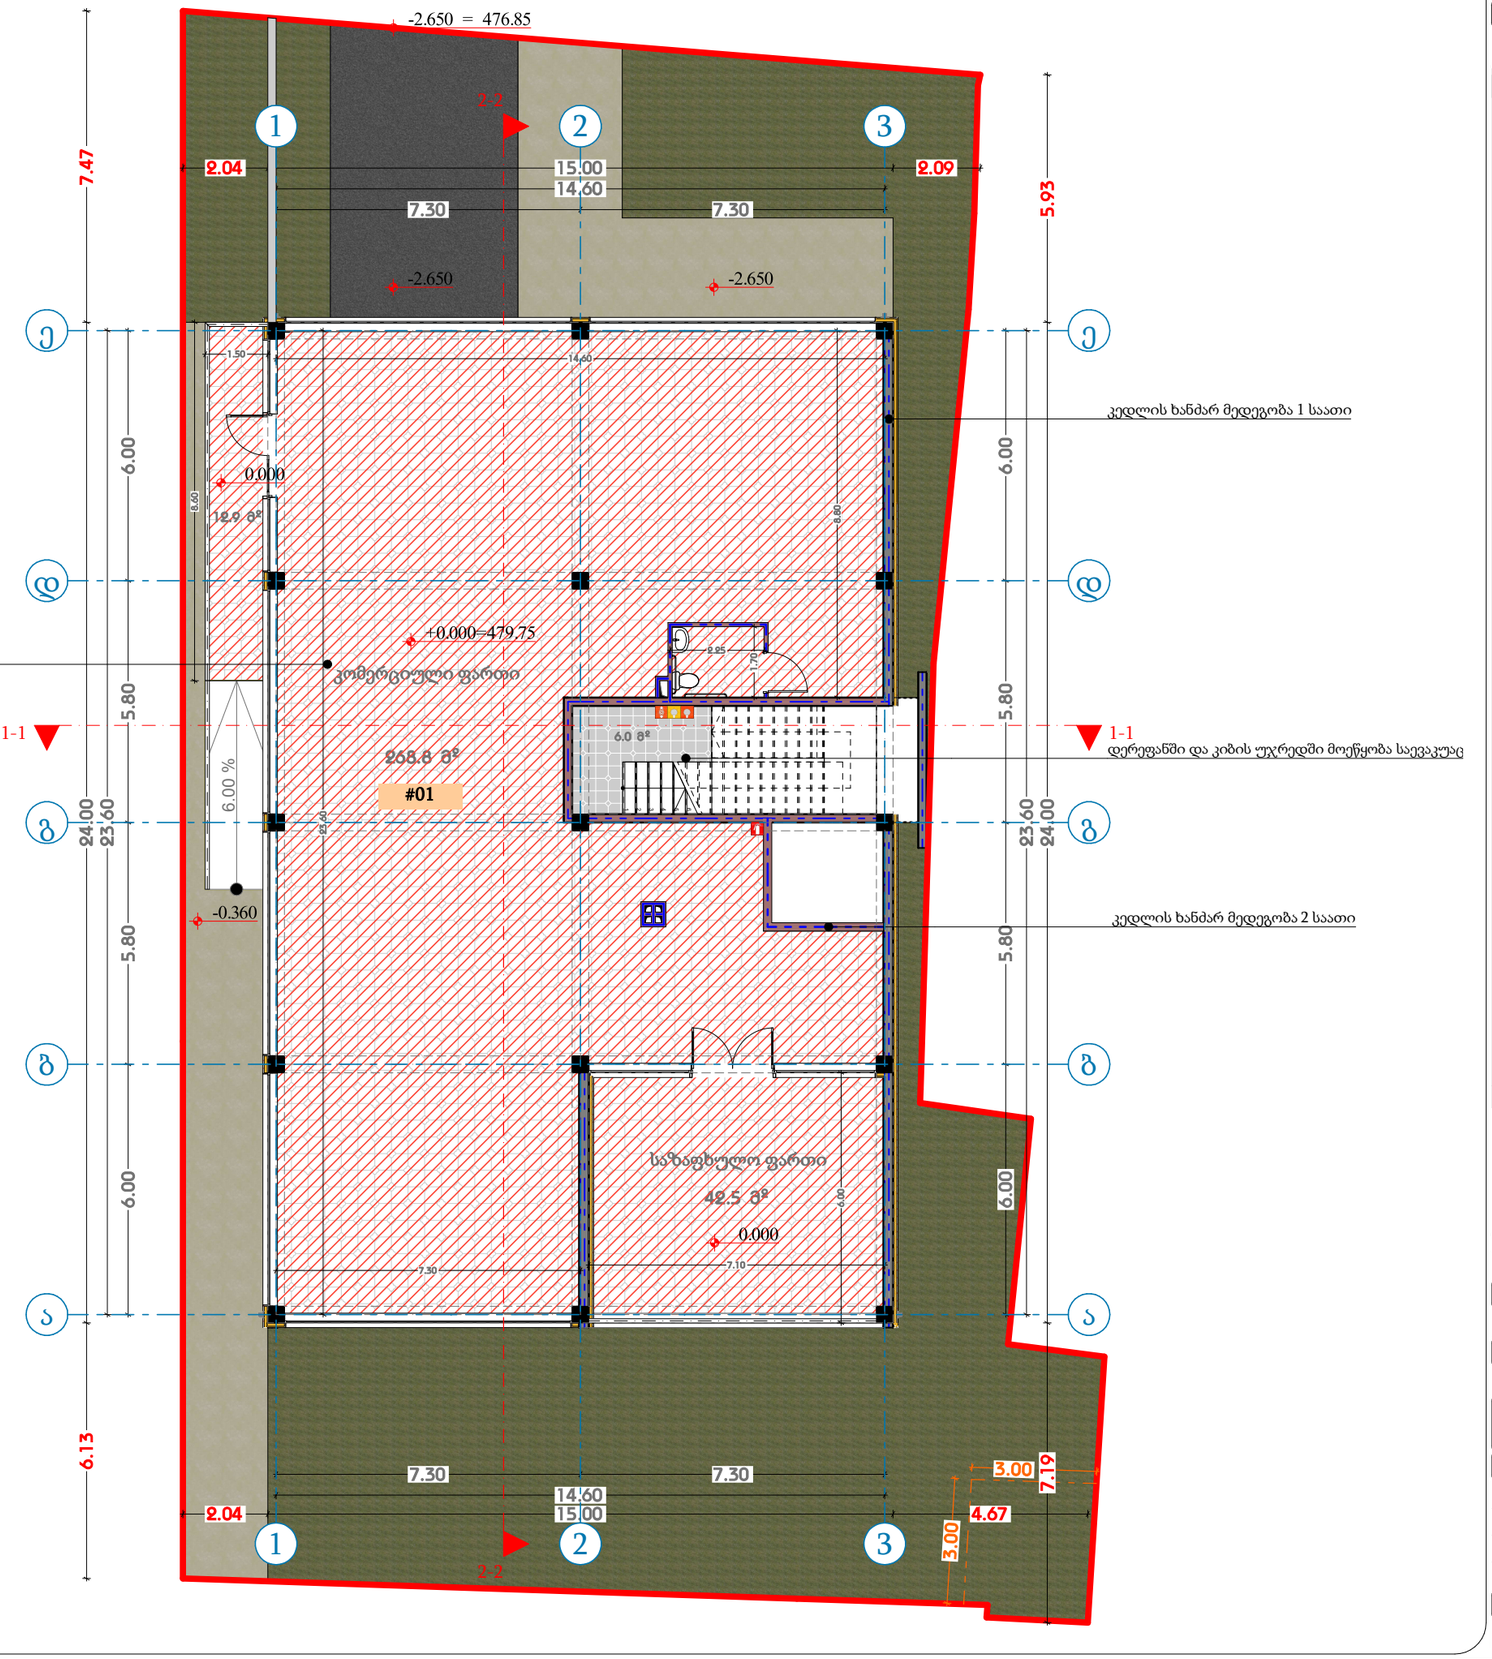

თარიღი	31.05.2024
დამკვეთი:	
შპს "ჯი ქეი ბილდინგ"	
შემსრულებელი:	
ი.მ. "გია მიდელაშვილი"	

პირობითი აღნიშვნები

- ღერძის ხაზი
- საკადასტრო საზღვარი
- ჭრილის ხაზი
- ხლოკის კედელი
- ხლოკის კედელი (ხანძრის გამყოფი)
- გაძლიერებული ბეტონის კედელი-სვეტი
- გათხრა-კონდიციონერის ადგილი
- განსაცდელამდე მისაყვანი მანძილი
- განსაცდელეს შორის საგანი მანძილი

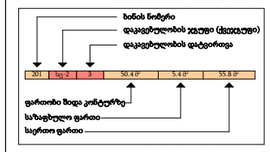

- კედლის ცეცხლმედეგობა (ერთ საათიანი)
- კედლის ცეცხლმედეგობა (ორ საათიანი)
- საძირკვლი
- ბეტონი
- მწვანე საგარი
- ტიპური ტიპის მოპირკეთება (ტიპიური)
- ჩრდილოეთის აღნიშვნა

სიმბოლოს ახსნა

	ავტომაწიკვი
	სახანძრო მილსადენი
	სახანძრო მისაერთებელი
	სახანძრო განგაშის ხელის სისტემა
	საგანგაშო ხმოვანი განგაშის საკომუნიკაციო სისტემა
	ხელის ცეცხლმაქრი
	სახანძრო-სამშენებლო სამშაბურის მიერ გამოსაყენებელი მისაერთებელი მიერმანქი
	კვამლის ავტომატური აღმომჩენი
	კვამლზე მორეაგირე მაუწყებელი
	ავარიული განათება
	საევარიო განათება
	სახანძრო სიგნალიზაცია
	გასასვლელი

შენიშვნა

1. მშენების მონოლითური სვეტების და კედლების რაოდენობა, კონფიგურაცია და ზომა მეთაღება შეიცვალოს მშენების გამარტივება და ეკონომიის ეკონომიურად კონსტრუქტორის მოთხოვნის საფუძველზე
2. პროექტში ნაჩვენები რელიეფის კონფიგურაცია შეიძლება შეიცვალოს მცირედით.
3. მშენების ცარე და შიდა კიბების საფეხურების ზომა და რაოდენობა შეიძლება შეიცვალოს მცირედით.
4. ეკონომიკის, კარისა და სხვა ღიობების მიმართვა ერთების მიმართულება და რაოდენობა შეიძლება იყოს სხვადასხვა, შესაბამისად შეიძლება შეიცვალოს პროექტის სანტე

პროექტის დასახელება

მრავალბინიანი საცხოვრებელი სახლი

მისამართი

ქ. თბილისი, თრიალეთის ქუჩა, N 52/რომანოზ ხომლელის ქუჩა, N 41 ს/კ 01.19.20.018.081

ნახაზის დასახელება

+0.000 (კომერციული)

თანამდებობა	ხელმოწერა	გვარი
დირექტორი		გ. მიდელაშვილი
არქიტექტორი		დ. მუნჯიშვილი
დაამუშავა		დ. მუნჯიშვილი
კონსტრუქტორი		

მასშტაბი	1:100
სტადია	პროექტი

ბინა#	ჯგუფი	დ.დ	საცხოვრებელი	საზაფხულო	საერთო ფართი
1	სც-2	3	56.0 მ²	8.4 მ²	**64.4 მ²**
2	სც-2	3	57.1 მ²	9.7 მ²	**66.8 მ²**
3	სც-2	3	48.7 მ²	6.0 მ²	**54.7 მ²**
4	სც-2	4	62.5 მ²	6.9 მ²	**69.4 მ²**
5	სც-2	3	59.7 მ²	6.7 მ²	**66.4 მ²**

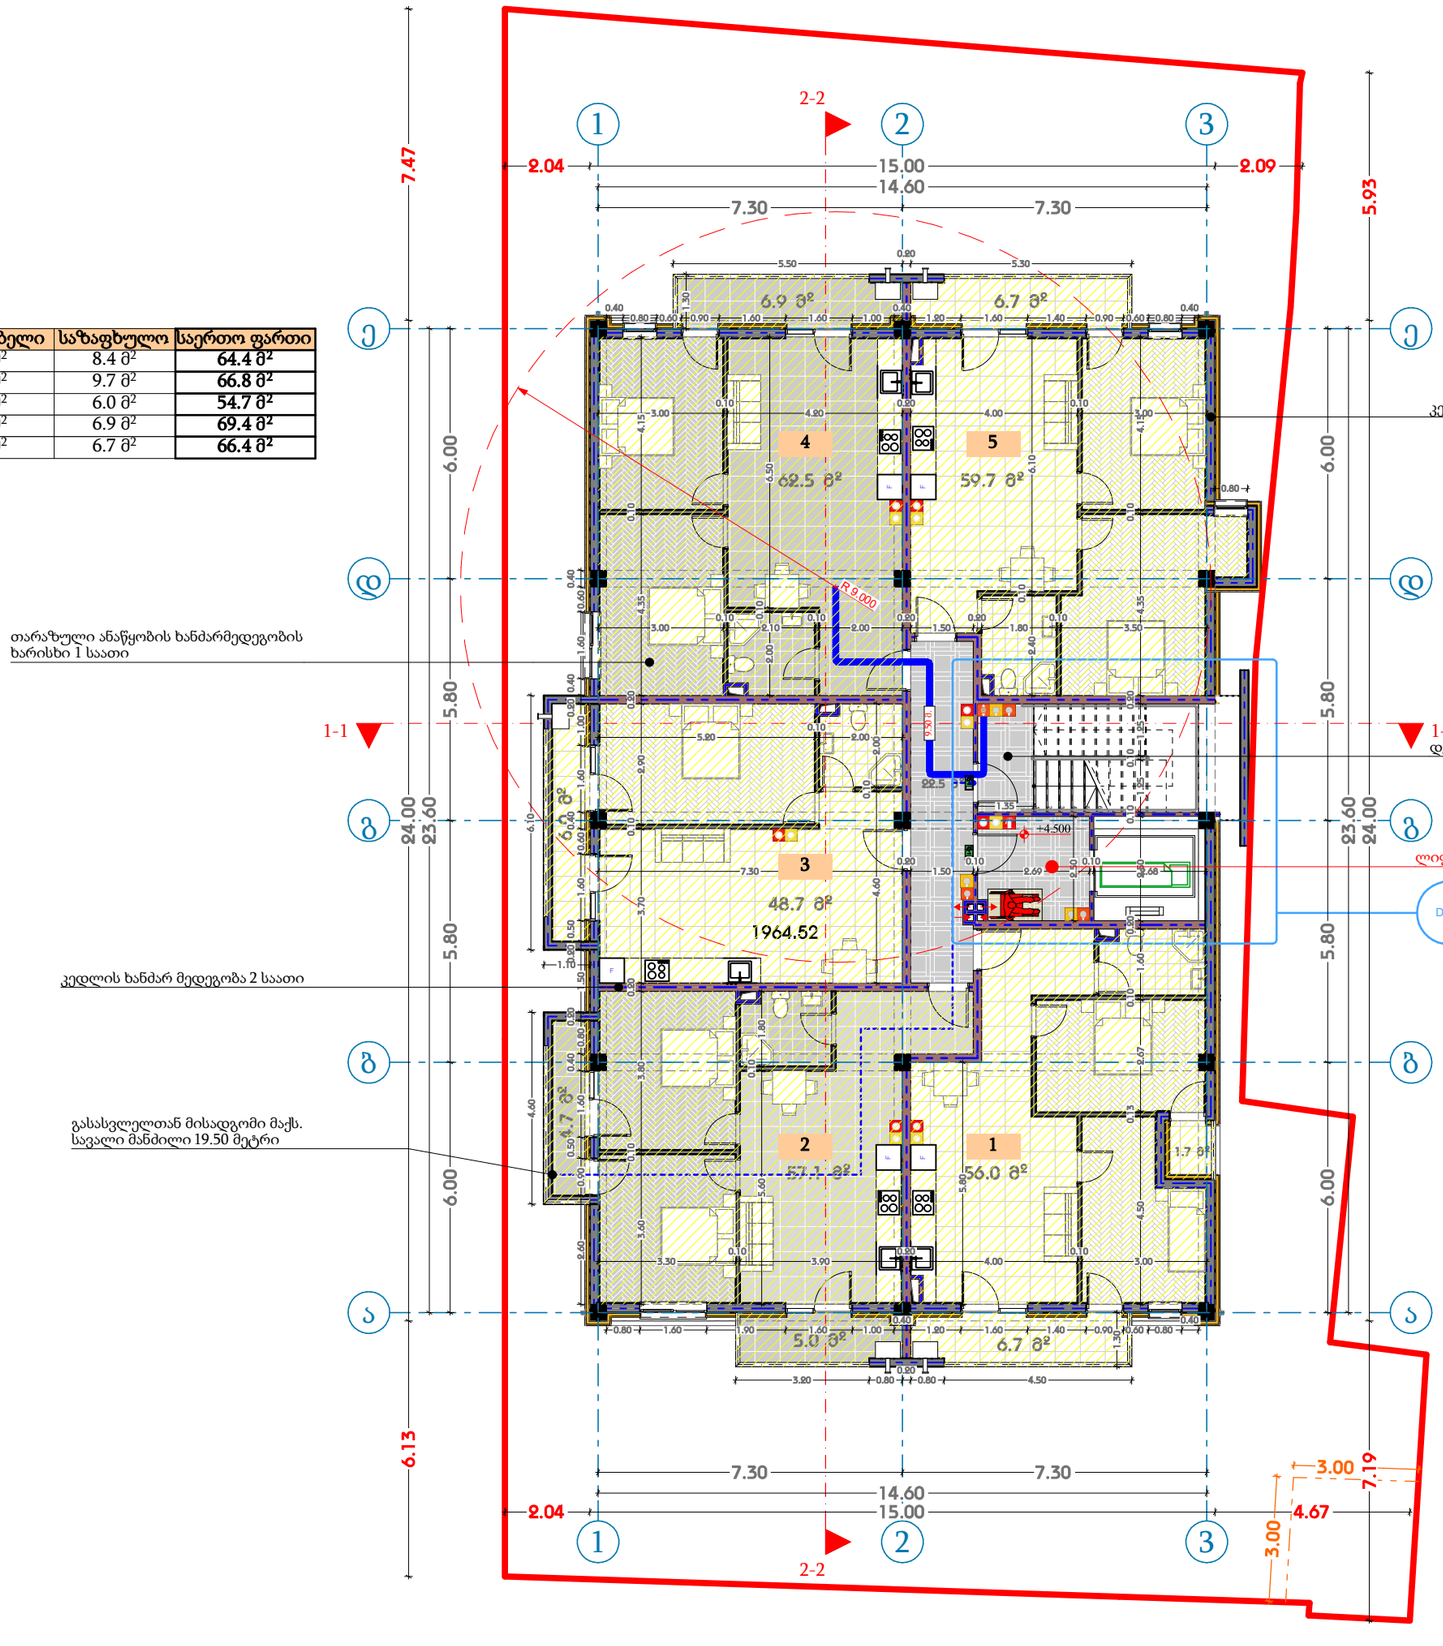

თარიღი	31.05.2024
დამკვეთი:	
შპს "ჯი ქეი ბილდინგ"	
შემსრულებელი:	
ი.მ. "გია მიდელაშვილი"	

პირობითი აღნიშვნები

- ღერძის ხაზი
- საკადასტრო საზღვარი
- ჩრილის ხაზი
- ხლოკის კედელი
- ხლოკის კედელი (ბიბეტის გამყოფი)
- გაძლიერებული ბეტონის კედელი-სვეტი
- გათხრა-კონდიციონერების ადგილი
- გასასვლელამდე მისაყვანი მანძილი
- გასასვლელის შორის საჭირო მანძილი

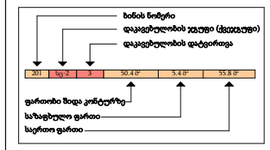

- კედლის ცეცხლმედეგობა (ერთ საათიანი)
- კედლის ცეცხლმედეგობა (ორ საათიანი)
- საძირკვლი
- ბეტონი
- წმენდა საგარი
- ცხაური ტიპის მოპირკეთება (ტაშპოლი)
- ჩრდილოეთის აღნიშვნა

სიმბოლოს სახელწოდება

	ავტომაწვეი
	სახანძრო მილდგარი
	სახანძრო მისაერთებელი
	სახანძრო განგაშიანი სისტემა
	საგანგებო ხმოვანი განგაშის საკომუნიკაციო სისტემა
	ხელის ცეცხლმაქრი
	სახანძრო-სამაშველო სამსახურის მიერ გამოსაყენებელი მისაერთებელი პიდრანტი
	კვამლის ავტომატური ავმოშრენი
	კვამლზე მორეაგირე მაუწყებელი
	ავარიული განათება
	საევარიო განათება
	სახანძრო სიგნალიზაცია
	გასასვლელი

შენიშვნა

1. შენობის მონოლითური სვეტების და კედლების რაოდენობა, კონფიგურაცია და ზომა შეიძლება შეიცვალოს შენობის გამარტივების და ვერტიკალის უცვლელად კონსტრუქციის მოთხოვნების საფუძველზე.
2. პროექტში ჩაშენები რეალიების კონფიგურაცია შეიძლება შეიცვალოს შეთანხმით.
3. შენობის ყარე და შიგა კიბების საფეხურების ზომა და რაოდენობა შეიძლება შეიცვალოს შეთანხმით.
4. ვიტრაჟების, კარისა და სხვა ღიობების მოპირკეთების მიხარისების და რაოდენობა შეიძლება იყოს სხვადასხვა, შესაბამისად შეიძლება შეიცვალოს პროექტის სიტე

პროექტის დასახელება	
მრავალბინიანი საცხოვრებელი სახლი	
მისამართი	
ქ. თბილისი, თრიალეთის ქუჩა, N 52/რომანოზ ხიმშელაშვილის ქუჩა, N 41 ს/კ 01.19.20.018.081	
ნახაზის დასახელება	
+4.500 (საცხოვრებელი)	

თანამდებობა	ხელმოწერა	გვარი
დირექტორი		გ. მიდელაშვილი
არქიტექტორი		დ. მურჯიკნელი
დაამუშავა		დ. მურჯიკნელი
კონსტრუქტორი		

მასშტაბი	1:100
სტადია	პროექტი

ბინა#	ჯგუფი	დ.დ	საცხოვრებელი	საზაფხულო	საერთო ფართი
6	სც-2	3	56.0 მ²	8.4 მ²	**64.4 მ²**
7	სც-2	3	57.1 მ²	9.7 მ²	**66.8 მ²**
8	სც-2	3	48.7 მ²	6.0 მ²	**54.7 მ²**
9	სც-2	4	62.5 მ²	6.9 მ²	**69.4 მ²**
10	სც-2	3	59.7 მ²	6.7 მ²	**66.4 მ²**

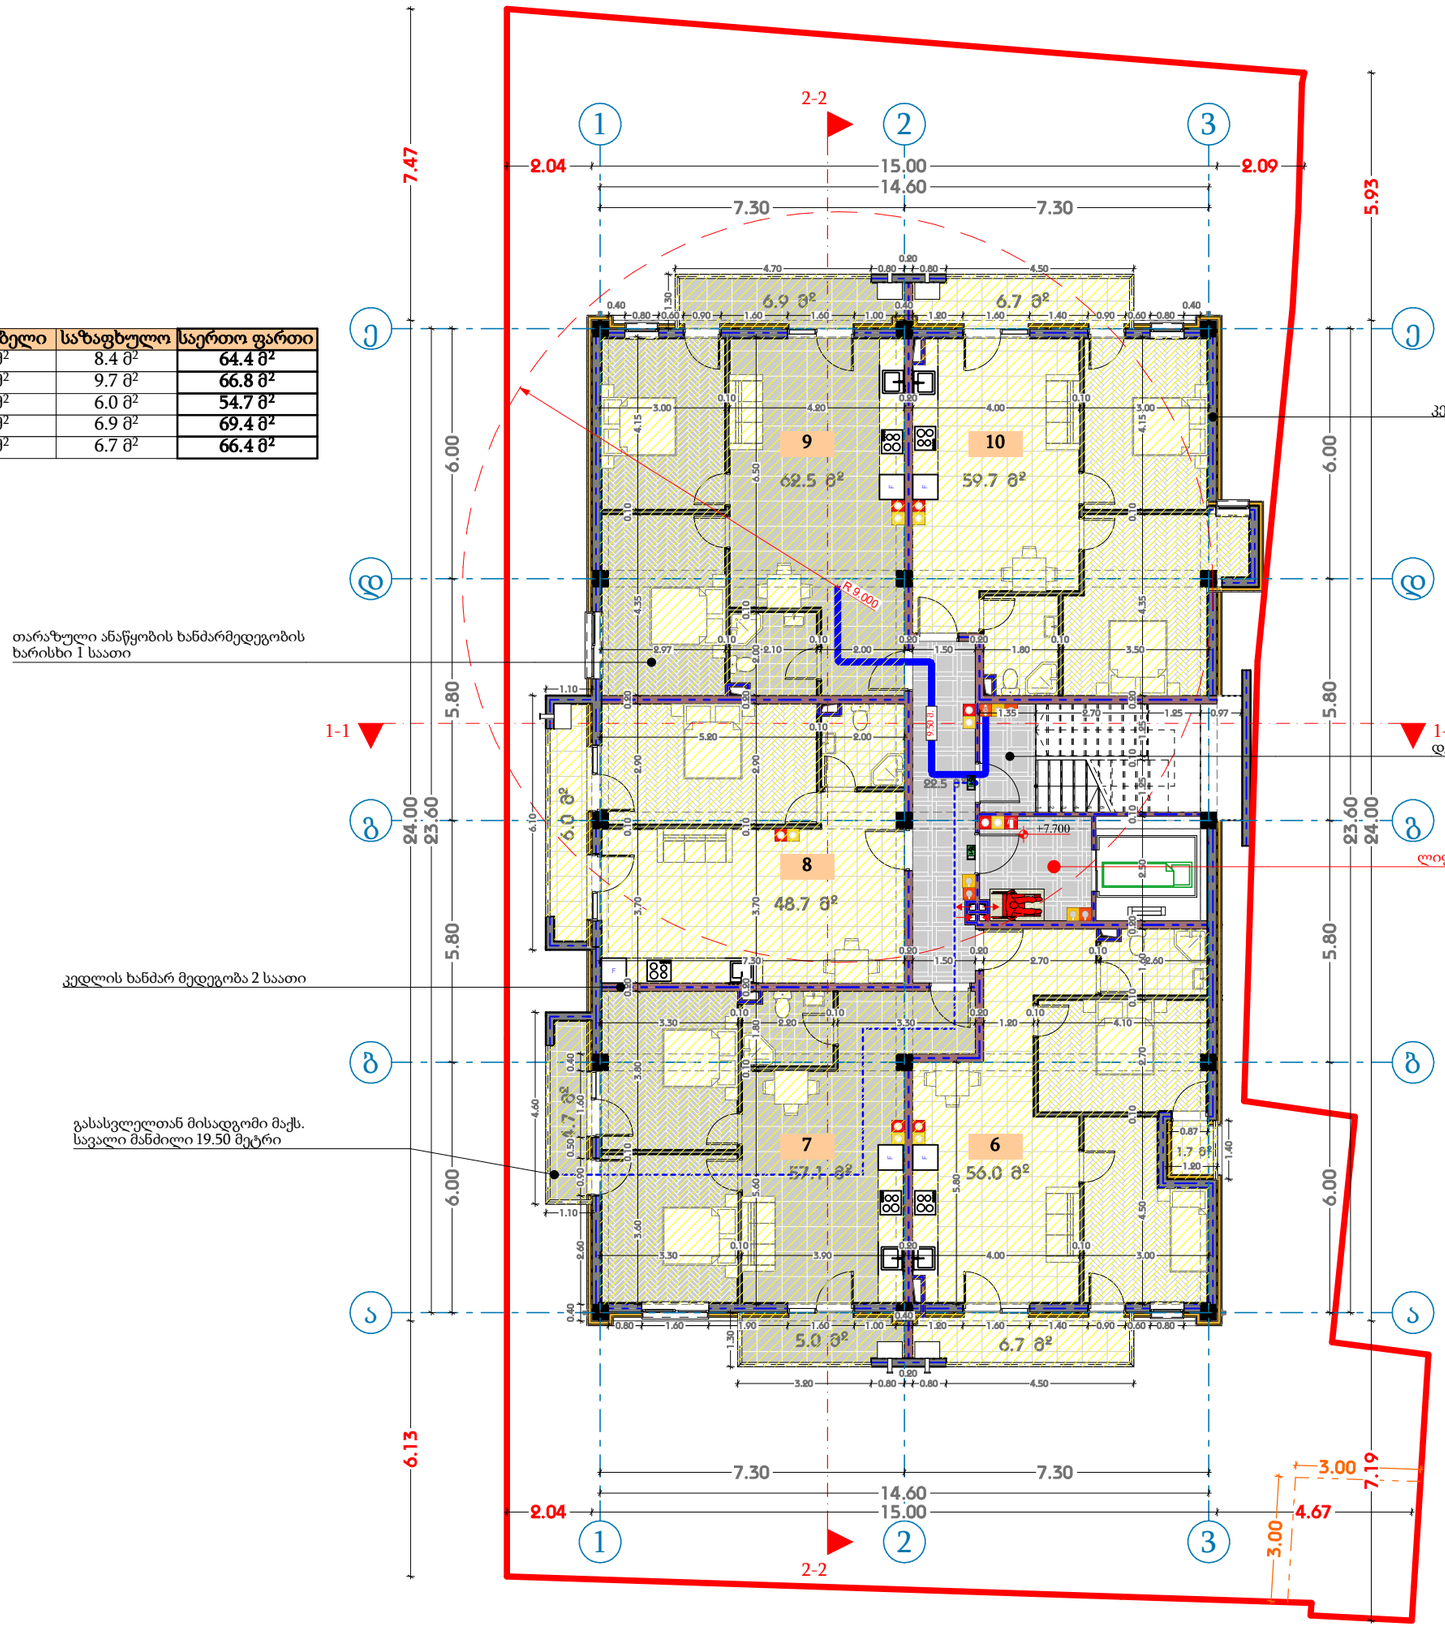

პირობითი აღნიშვნები

- ღერძის ხაზი
- საკადასტრო საზღვარი
- ჩრილის ხაზი
- ხლოკის კედელი
- ხლოკის კედელი (ხანძრის გამყოფი)
- გაძლიერებული ბეტონის კედელი-სვეტი
- გათხრა-კონდიციონერის ადგილი
- გასასვლელამდე მისაყვანი მანძილი
- გასასვლელის შორის სავალი მანძილი
- ბინის ნომერი
- დაკვეთილობის ჯგუფი (მკვიდრეობა)
- დაკვეთილობის დატვირთვა
- ფართობი შიდა კონტურზე
- საზაფხულო ფართი
- საერთო ფართი
- კედლის ცეცხლმედეგობა (ერთ საათიანი)
- კედლის ცეცხლმედეგობა (ორ საათიანი)
- საფარხაზი
- ბეტონი
- წმენდა სავარი
- ტიპური ტიპის მოპირკეთება (ტანჭოლი)
- ჩრდილოეთის აღნიშნა

სიმბოლოს სახელწოდება

- ავტომაზეცი
- სახანძრო მილდგარი
- სახანძრო მისაერთებელი
- სახანძრო განგაშიანთან კავშირის სისტემა
- საგანგებო ხმოვანი განგაშის საკომუნიკაციო სისტემა
- ხელის ცეცხლმაქრი
- სახანძრო-სამაშველო სამწახერის მიერ გამოსაყენებელი მისაერთებელი პიდრანტი
- კვამლის ავტომატური ამომშრენი
- კვამლზე მორეაგირე მაუწყებელი
- ავარიული განათება
- საავარიო განათება
- სახანძრო სიგნალიზაცია
- გასასვლელი

შენიშვნა

1. შენობის მონოლითური სვეტების და კედლების რიოფენობა, კონფიგურაცია და ზომა შეიძლება შეიცვალოს შენობის გამარტივებისა და ეკონომიის უზრუნველყოფის კონსტრუქციის მოთხოვნების საფუძველზე
2. პროექტში ნაჩვენები რეკლიფის კონფიგურაცია შეიძლება შეიცვალოს მცოდნით.
3. შენობის ყარე და შიდა კიბეების საფეხურების ზომა და რაოდენობა შეიძლება შეიცვალოს მცოდნით.
4. ვიტრაჟების, კარისა და სხვა ღიობების მოპირკეთების მიმართულება და რაოდენობა შეიძლება იყოს სხვადასხვა, შესაბამისად შეიძლება შეიცვალოს პროექტის სიტე

თარიღი	31.05.2024
დამკვეთი:	
შპს "ჯი ქეი ბილდინგ"	
შემსრულებელი:	
ი.მ. "გია მიდელაშვილი"	

პროექტის დასახელება

მრავალბინიანი საცხოვრებელი სახლი

მისამართი

ქ. თბილისი, თრიალეთის ქუჩა, N 52/რომანოზ ხიმშელის ქუჩა, N 41 ს/კ 01.19.20.018.081

ნახაზის დასახელება

+7.700 (საცხოვრებელი)

თანამდებობა	ხელმოწერა	გვარი
დირექტორი		გ. მიდელაშვილი
არქიტექტორი		დ. მუნჯიშვილი
დაამუშავა		დ. მუნჯიშვილი
კონსტრუქტორი		

მასშტაბი	1:100
სტადია	პროექტი

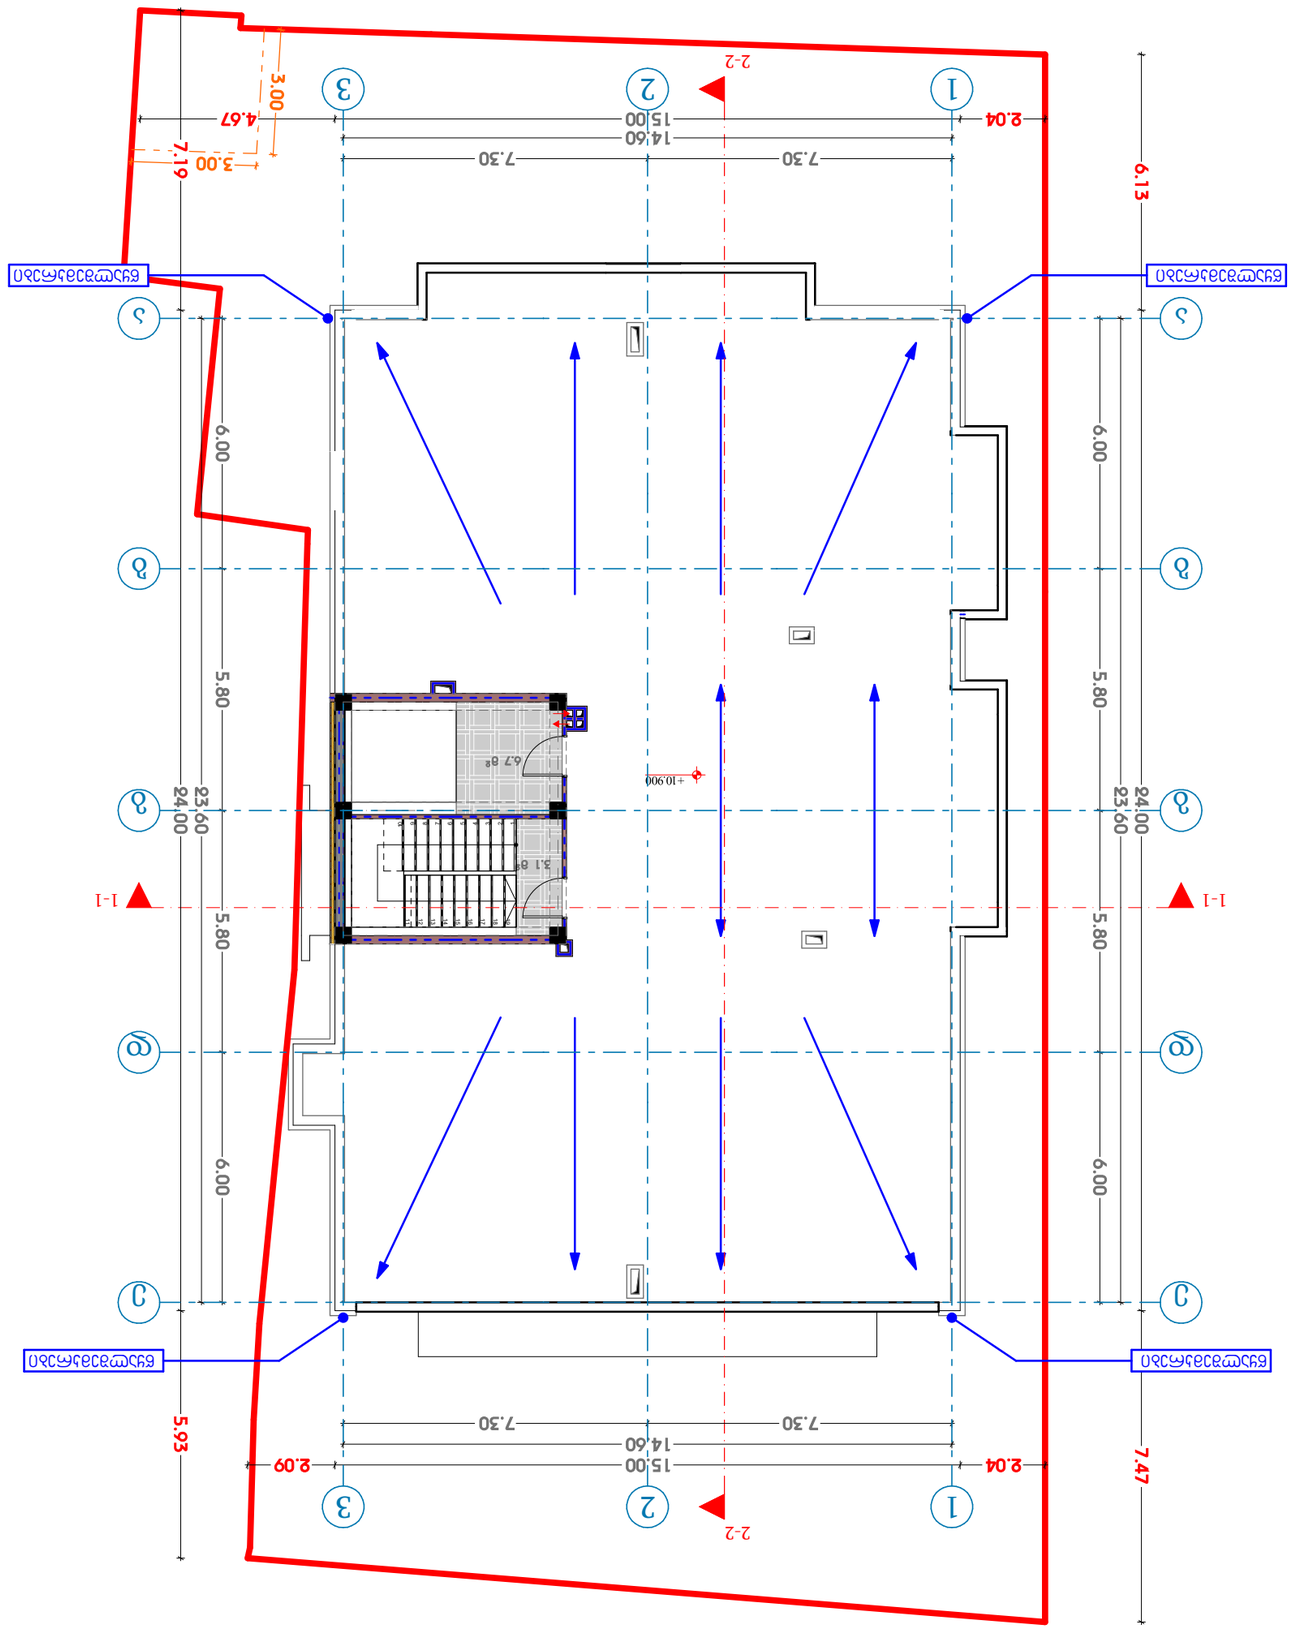

+10.900 (სამანქანო)

ჩ

დირექტორი გ. მიდელაშვილი

არქიტექტორი

კონსტრუქტორი

ნახაზის დასახელება

მასშტაბი 1:100

სტადია პროექტი

პროექტის დასახელება

მისამართი

თარიღი

დამკვეთი:

შემსრულებელი:

ი.მ. "გია მიდელაშვილი"

თანამდებობა ხელმოწერა გვარი

დაამუშავა დ. მუნჯიშვილი

201

3 50.4 მ

2 5.4 მ

2 55.8 მ

2 სც-2

სახანძრო მილდგარი

სახანძრო განყოფილებასთან კავშირის სისტემა

საგანგებო ხმოვანი განგაშის საკომუნიკაციო სისტემა

ხელის ცეცხლმაქრი

სახანძრო-სამაშველო სამსახურის მიერ
გამოსაყენებლი მისაერთებელი ჰიდრანტი

კვამლის ავტომატური აღმომჩენი

კვამლზე მორეაგირე მაუწყებელი

ავტოსაშხეფი

სიმბოლოს სახელწოდება

სახანძრო სიგნალიზაცია

31.05.2024

მრავალბინიანი საცხოვრებელი სახლი

ქ. თბილისი, თრიალეთის ქუჩა, N 52/რომანოზ
ხომლელის ქუჩა, N 41 ს/კ 01.19.20.018.081

შპს "ჯი ქეი ბილდინგ"

ავარიული განათბა

საავარიო განათბა

სახანძრო მისაერთებელი

გასასვლელი

დ. მუნჯიშვილი

პირობითი აღნიშვნები

შენიშვნა
1. შენობის მონოლითური სვეტების და კოჭების
რაოდენობა, კონფიგურაცია და ზომა შეიძლება
შეიცვალოს შენობის გაბარიტებისა და ვიზუალის
უცვლელად კონსტრუქტორის მოთხოვნის
საფუძველზე.

2. პროექტში ნაჩვენები რელიეფის კონფიგურაცია
შეიძლება შეიცვალოს მცირედით.

3. შენობის გარე და შიდა კიბეების საფეხურების
ზომა და რაოდენობა შეიძლება შეიცვალოს
მცირედით.

4. ვიტრაჟების, კარისა და სხვა ღიობების მოძრავი
ფრთების მიმართულება და რაოდენობა შეიძლება
იყოს სხვადასხვა, შესაბამისად შეიძლება შეიცვალოს
პროფილის სისქე

ბლოკის კედელი (ბინების გამყოფი)

ღერძის ხაზი

საკადასტრო საზღვარი

ა

ბლოკის კედელი

გაძლიერებული ბეტონის კედელი-სვეტი

გათბობა-კონდიცირების ადგილი

გასასვლელამდე მისადგომი მანძილი

დაკავებულობის ჯგუფი (ქვეჯგუფი)

დაკავებულობის დატვირთვა

საერთო ფართი

საზაფხულო ფართი

ფართობი შიდა კონტურზე

ბინის ნომერი

კედლის ცეცხლმედეგობა (ერთ საათიანი)

კედლის ცეცხლმედეგობა (ორ საათიანი)

სადარბაზო

გრუნტი

მწვანე საფარი

ცხაური ტიპის მოპირკეთება (გამჭოლი)

ჩრდილოეთის აღნიშვნა

ჭრილის ხაზი

გასასვლელებს შორის სავალი მანძილი

6.7 m

2

3.1 m

2 12345678910 191817161514131211

1-1 1-1

2-2

2-2 6.00 5.80 5.80 6.00 23.60 6.13 24.00 7.47 6.00 5.80 5.80 6.00 23.60 7.19 24.00 5.93

7.30 7.30

14.60

2.04 15.00 4.67

7.30 7.30

14.60

2.04 15.00 2.093.0 3.00 11 22 33

ა

ა

ბ

ბ

გ

გ

დ

დ

ე

ე

წყალშემკრები წყალშემკრები

წყალშემკრები წყალშემკრები

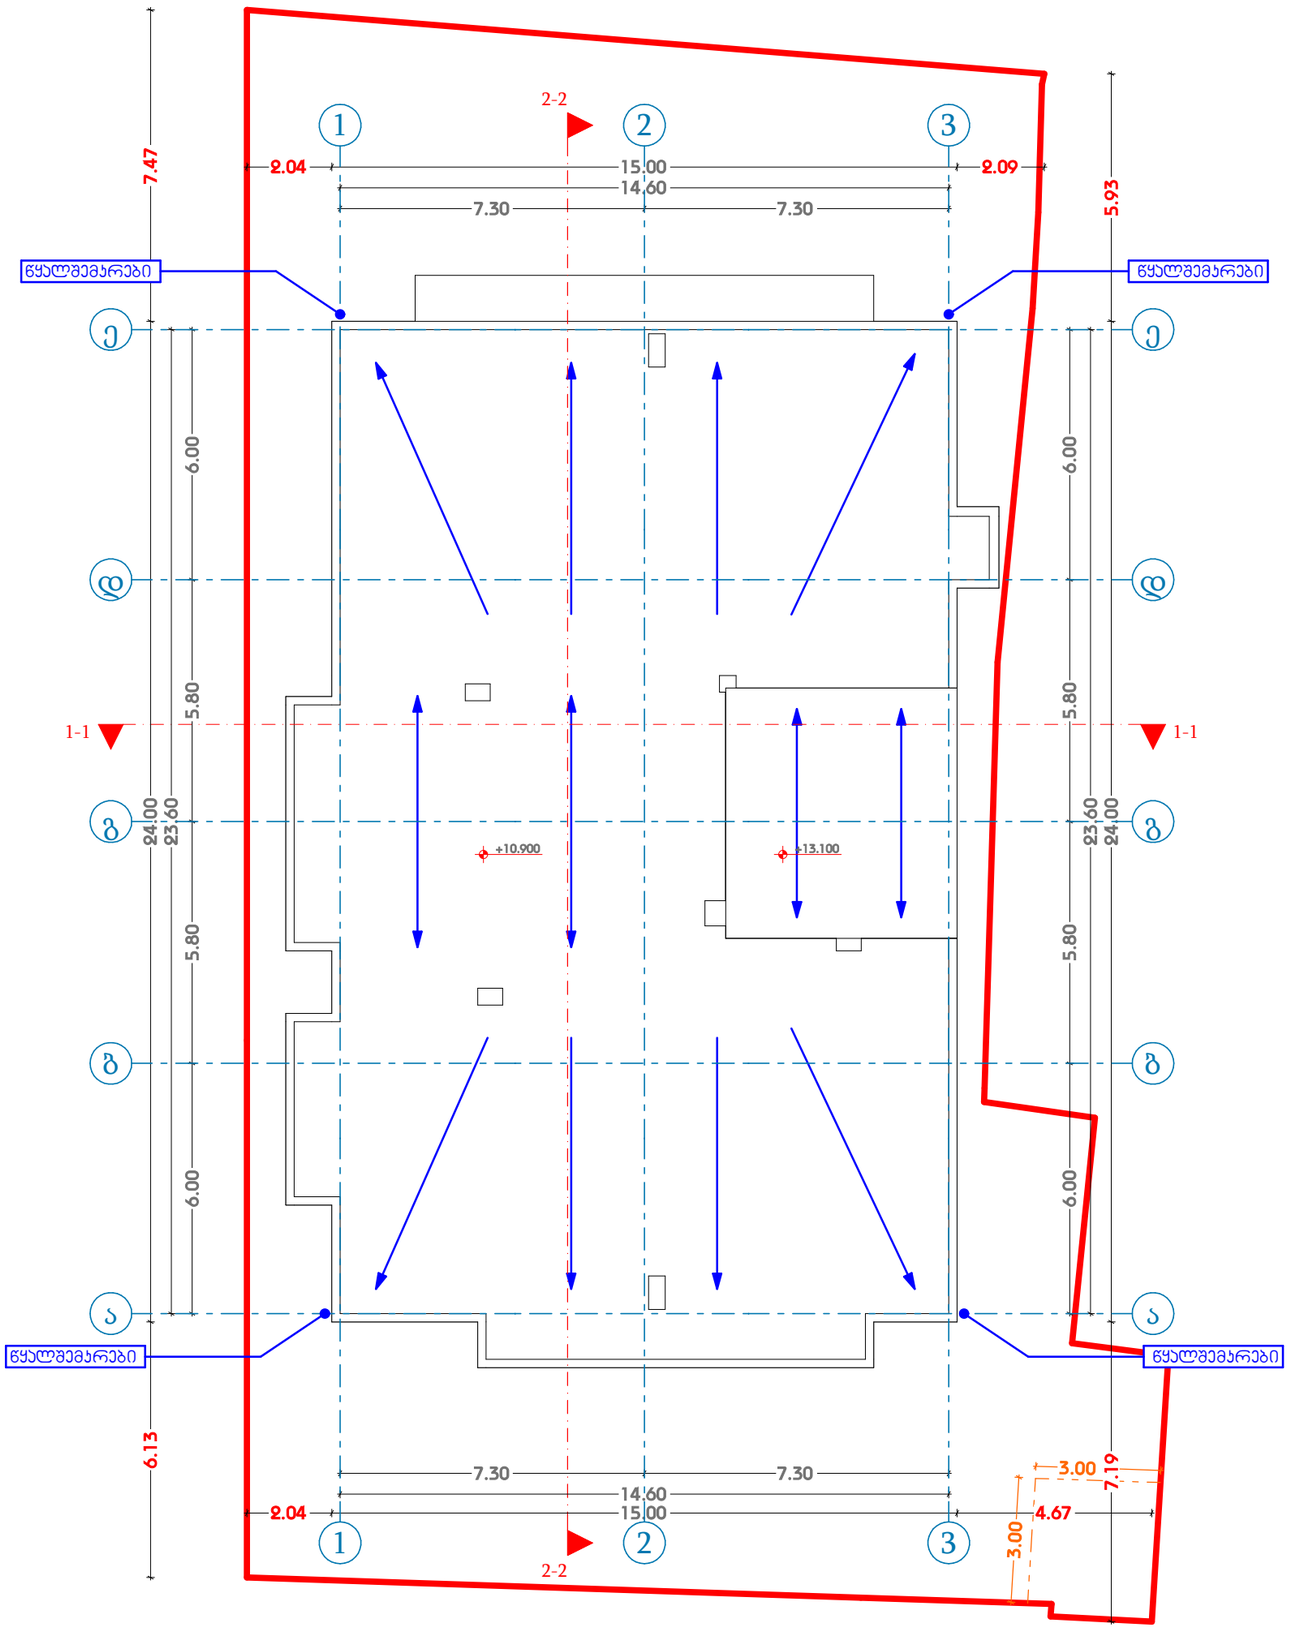

თარიღი	31.05.2024

დამკვეთი:

შპს "ჯი ქეი ჰილდინგ"

შემსრულებელი:

ი.მ. "გია მიდელაშვილი"

პირობითი აღნიშვნები

- ღერძის ხაზი
- საკადასტრო საზღვარი
- ჭრილის ხაზი
- ხლოკის კედელი
- ხლოკის კედელი (ხანგრძლივი გამოყენება)
- გაძლიერებული ბეტონის კედელი-სვეტი
- გათხრა-კონდიციონირების ადგილი
- გასასვლელამდე მისაყვანი მანძილი
- გასასვლელის შორის საგანი მანძილი

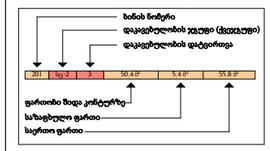

- კედლის ცეცხლმედეგობა (ერთ საათიანი)
- კედლის ცეცხლმედეგობა (ორ საათიანი)
- სადარბაზო
- ჭერქვეშ
- მწვანე საგარო
- ცხაური ტიპის მოპირკეთება (გამჭოლი)
- ჩრდილოეთის აღნიშვნა

სიმბოლოს სახელწოდება

- ავტომაშუნი
- ხანძრო მილდგარი
- ხანძრო მისაერთებელი
- ხანძრო განყოფილებასთან კავშირის სისტემა
- საგანგებო ხმოვანი განგაშის საკომუნიკაციო სისტემა
- ხელის ცეცხლმაქრი
- ხანძრო-სამშველო სამსახურის შიერ გამოსაყენებელი მისაერთებელი პიდრანტი
- კვამლის ავტომატური აღმომჩენი
- კვამლზე მორეაგირე მაუწყებელი
- ავარიული განათება
- საევარიო განათება
- ხანძრო სიგნალიზაცია
- გასასვლელი

შენიშვნა

1. შენობის მონოლითური სვეტების და კედლების რაოდენობა, კონფიგურაცია და ზომა შეიძლება შეიცვალოს შენობის გაანგარიშება და ვერტიკალის ელემენტების კონსტრუქციის მოთხოვნის საფუძველზე
2. პროექტში ნაჩვენები რკინაბეტონის კონფიგურაცია შეიძლება შეიცვალოს მცირედით.
3. შენობის ვარე და შიდა კიბეების საფეხურების ზომა და რაოდენობა შეიძლება შეიცვალოს მცირედით.
4. ეიერაფების, კარის და სხვა ღიობების მიმართვა ერთიანის მიმართულებას და რაოდენობა შეიძლება, ოფის სხვადასხვა ზემანასთან შეიძლება შეიცვალოს პროექტის სინქ

პროექტის დასახელება

მრავალბინიანი საცხოვრებელი სახლი

მისამართი

ქ. თბილისი, თრიალეთის ქუჩა, N 52/რომანოზ ხიმშიაშვილის ქუჩა, N 41 ს/კ 01.19.20.018.081

ნახაზის დასახელება

+13.100 (სახურავი)

თანამდებობა	ხელმოწერა	გვარი
დირექტორი		გ. მიდელაშვილი
არქიტექტორი		დ. მუნჯიშვილი
დამუშავა		დ. მუნჯიშვილი
კონსტრუქტორი		

მასშტაბი	1:100
სტადია	პროექტი

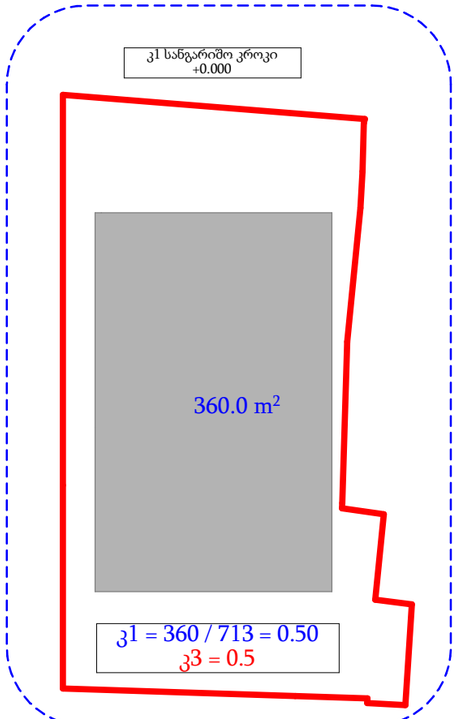

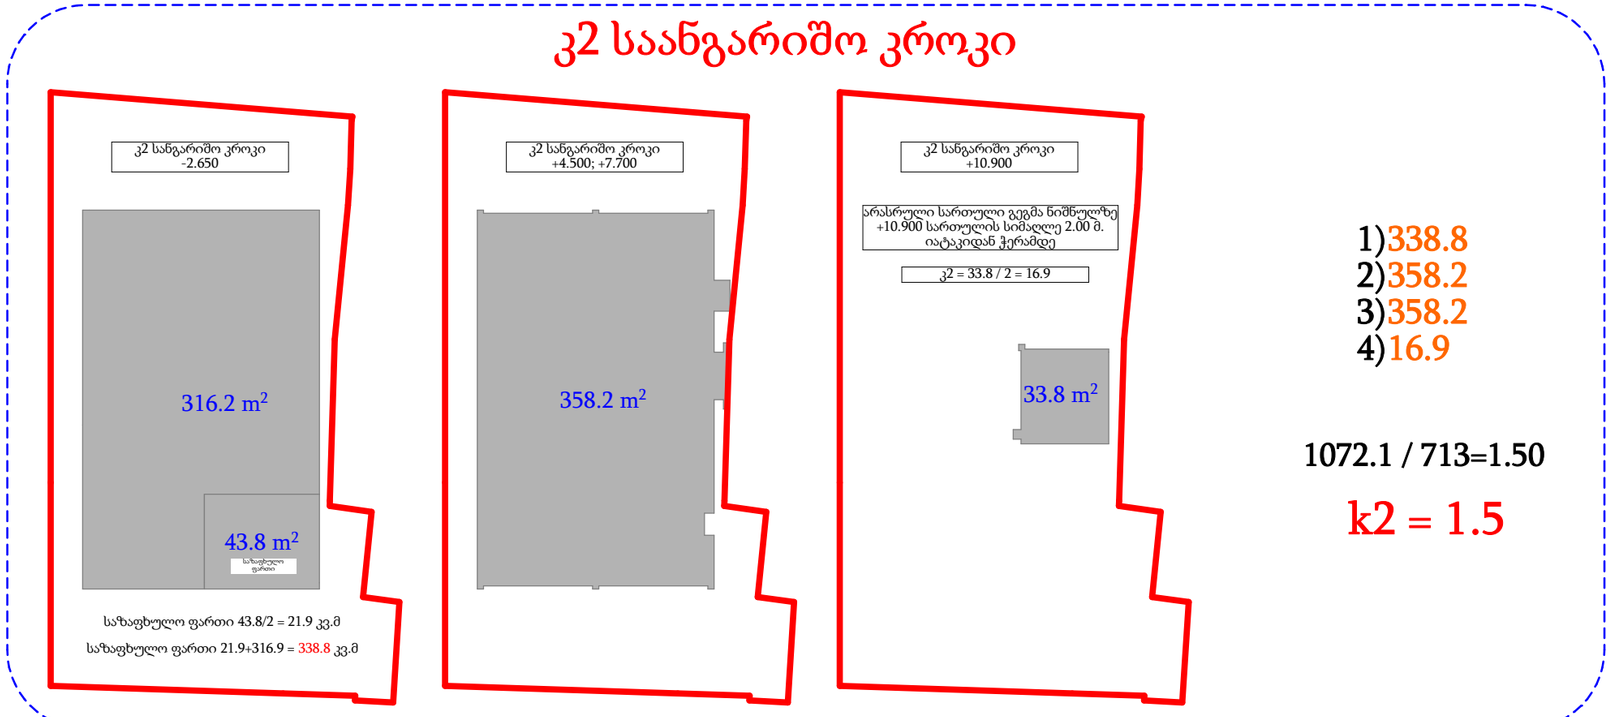

1)338.8
2)358.2
3)358.2
4)16.9

1072.1 / 713=1.50

k2 = 1.5

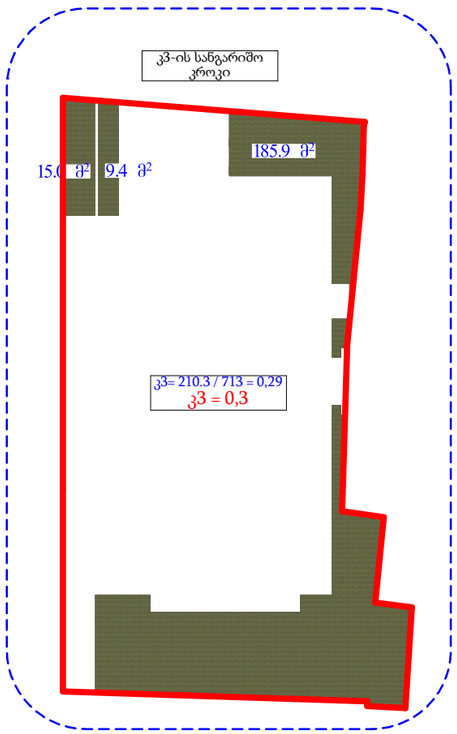

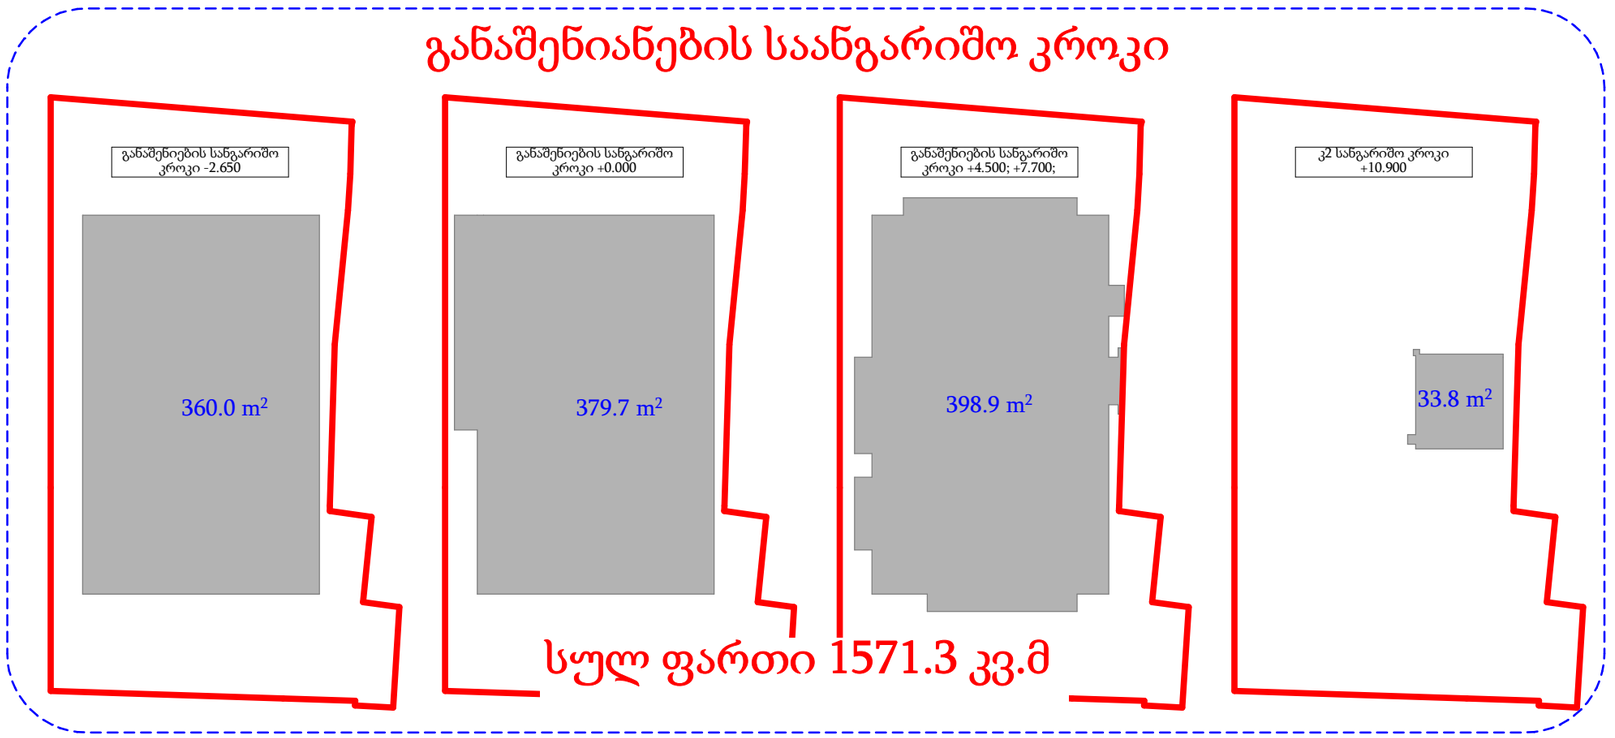

თარიღი	31.05.2024
დამკვეთი:	
შპს "ჯი ქეი ბილდინგ"	
შემსრულებელი:	
ი.მ. "გია მიდელაშვილი"	

პირობითი აღნიშვნები

- ღერძის ხაზი
- საკადასტრო საზღვარი
- ჭრილის ხაზი
- ხლოკის კედელი
- ხლოკის კედელი (ხანძრის გამყოფი)
- გაძლიერებული ბეტონის კედელი-სვეტი
- გათხრა-კონდიციონერის ადგილი
- გასასვლელამდე მისაფცრის მანძილი
- გასასვლელის შორის საგალი მანძილი

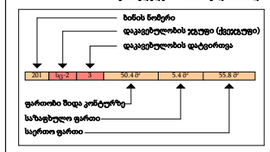

- კედლის ცეცხლმედეგობა (ერთ საათიანი)
- კედლის ცეცხლმედეგობა (ორ საათიანი)
- სადარბაზო
- ჭერები
- წმენდა საგარი
- ცხაური ტიპის მოპირკეთება (ტაშვოლი)
- ჩრდილოეთის აღნიშვნა

სიმბოლოს სახელწოდება

	ავტოსამზეო
	სახანძრო მილდგარი
	სახანძრო მისაერთებელი
	სახანძრო განგაშიერებასთან კავშირის სისტემა
	საგანგაშო ხმოვანი განგაშის საკომუნიკაციო სისტემა
	ხელის ცეცხლსაქრი
	სახანძრო-სამაშველო სამსახურის მიერ გამოსაყენებელი მისაერთებელი პიდრანტი
	კვამლის ავტომატური აღმოჩენი
	კვამლზე მორეაგირე მაუწყებელი
	ავარიული განათება
	საევარიო განათება
	სახანძრო ხიგნალიზაცია
EXIT	გასასვლელი

შენიშვნა

1. შენობის მონოლითური სვეტების და კედლის რაოდენობა, კონფიგურაცია და ზომა შეიძლება შეიცვალოს შენობის გამარტივების და ეკონომიის ეკვივალენტად კონსტრუქტორის მოთხოვნის საფუძველზე
2. პროექტში ნაჩვენები რეალური კონფიგურაცია შეიძლება შეიცვალოს მცირედით.
3. შენობის ვარე და შიდა კიბების საფეხურების ზომა და რაოდენობა შეიძლება შეიცვალოს მცირედით.
4. ვიტრაჟების, კარის და სხვა ღიობების მოძრაობის ფრთების მიმართულება და რაოდენობა შეიძლება იყოს სხვადასხვა, შესაბამისად შეიძლება შეიცვალოს პროექტის სიტყვ

პროექტის დასახელება

მრავალბინიანი საცხოვრებელი სახლი

მისამართი

ქ. თბილისი, თრიალეთის ქუჩა, N 52/რომანოზ ხიბლელის ქუჩა, N 41 ს/კ 01.19.20.018.081

ნახაზის დასახელება

კოეფიციენტების საანგარიშო კროკი

თანამდებობა	ხელმოწერა	გვარი
დირექტორი		გ. მიდელაშვილი
არქიტექტორი		დ. მუნჯიშვილი
დაამუშავა		დ. მუნჯიშვილი
კონსტრუქტორი		

მასშტაბი	1:100
სტადია	პროექტი

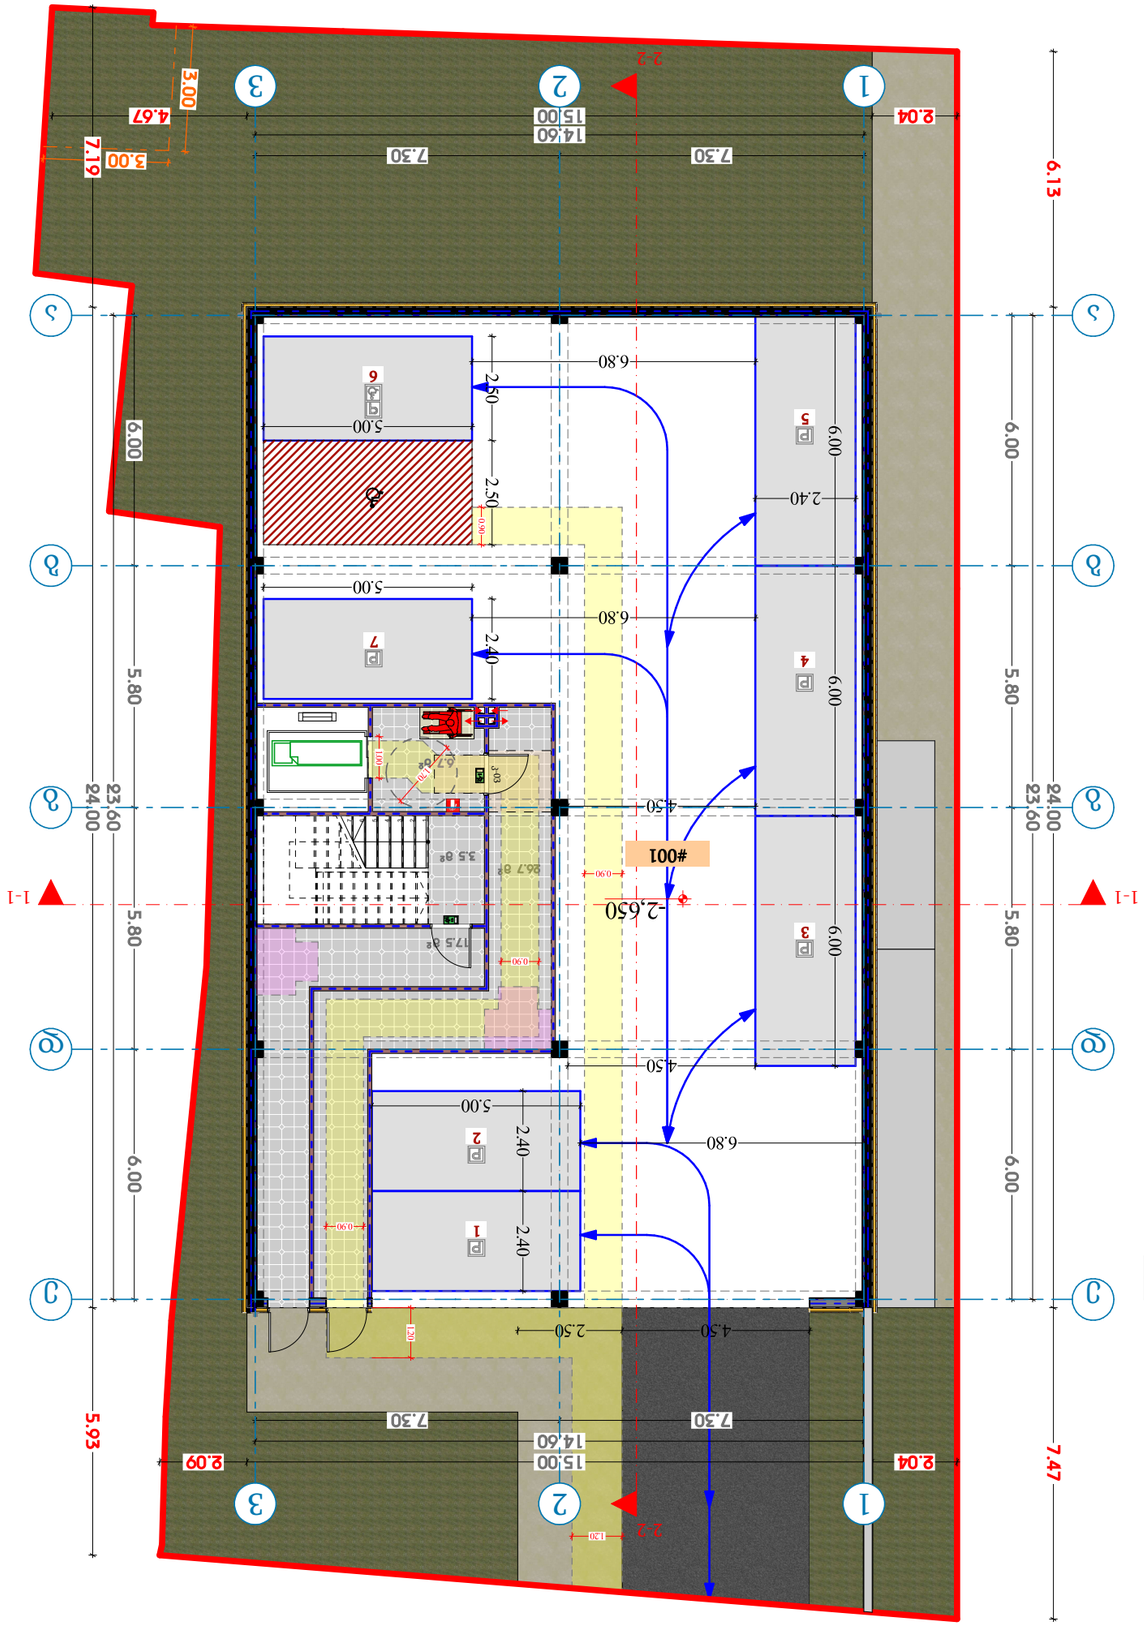

1.00

0.45

1.00 1.30

1.00

0.45

1.00 1.20 1.20

1.00
0.60

1.70 1.70 1.60

1.50

0.54 0.96 1.04 0.28 0.28

0.76 1.30 0.90 1.00

1.00 1.50 1.50

კარის თავისუფალი სიმაღლე

YX

კარის თავისუფალი სი

მისაწვდომი სვლაგეზი

კარის თავისუფალი ზომები

მოსატრიალებელი სივრცე

თავისუფალი სივრცე კართან და
მანევრირებისთვის

ეტლისთვის განკუთვნილი
თავისუფალი სივრცე

თავისუფალი სივრცეების
გადაფარვა (1.50 1.50

თანაკვეთა

-2.650 (პარკინგი)

დირექტორი

არქიტექტორი

კონსტრუქტორი

ნახაზის დასახელება

მასშტაბი 1:100

სტადია პროექტი

პროექტის დასახელება

მისამართი

თარიღი

დამკვეთი:

შემსრულებელი:

თანამდებობა ხელმოწერა გვარი

დაამუშავა

გ. მიდელაშვილი

ი.მ. "გია მიდელაშვილი"

დ. მუნჯიშვილი

მრავალბინიანი საცხოვრებელი სახლი

დ. მუნჯიშვილი

31.05.2024

ქ. თბილისი, თრიალეთის ქუჩა, N 52/რომანოზ
ხომლელის ქუჩა, N 41 ს/კ 01.19.20.018.081

შპს "ჯი ქეი ბილდინგ"

პირობითი აღნიშვნები

შენიშვნა
1. შენობის მონოლითური სვეტების და კოჭების
რაოდენობა, კონფიგურაცია და ზომა შეიძლება
შეიცვალოს შენობის გაბარიტებისა და ვიზუალის
უცვლელად კონსტრუქტორის მოთხოვნის
საფუძველზე.

2. პროექტში ნაჩვენები რელიეფის კონფიგურაცია
შეიძლება შეიცვალოს მცირედით.

3. შენობის გარე და შიდა კიბეების საფეხურების
ზომა და რაოდენობა შეიძლება შეიცვალოს
მცირედით.

4. ვიტრაჟების, კარისა და სხვა ღიობების მოძრავი
ფრთების მიმართულება და რაოდენობა შეიძლება
იყოს სხვადასხვა, შესაბამისად შეიძლება შეიცვალოს
პროფილის სისქე

26.7 m

2

6.7 m

2

3.5 m

2

17.5 m

21234567 კ-03 6.00 5.80 5.80 6.00 23.60 6.13 24.00 7.47 6.00 5.80 5.80 6.00 23.60 7.19 24.00 5.93

7.30 7.30

14.60

2.04 15.00 4.67

7.30 7.30

14.60

2.04 15.00 2.093.0 3.00 76 543 21

001

ავტოსადგომი# ჯგუფი დ.დ ავტოსადგომი საზაფხულო საერთო ფართი 14 268.6 მ

2 0.00 მ

2 268.6 მ

2 სწ-2

1-1 1-1

2-2

2-2

#001

11

22

33

ა

ა

ბ

ბ

გ

გ

დ

დ

ე

ე

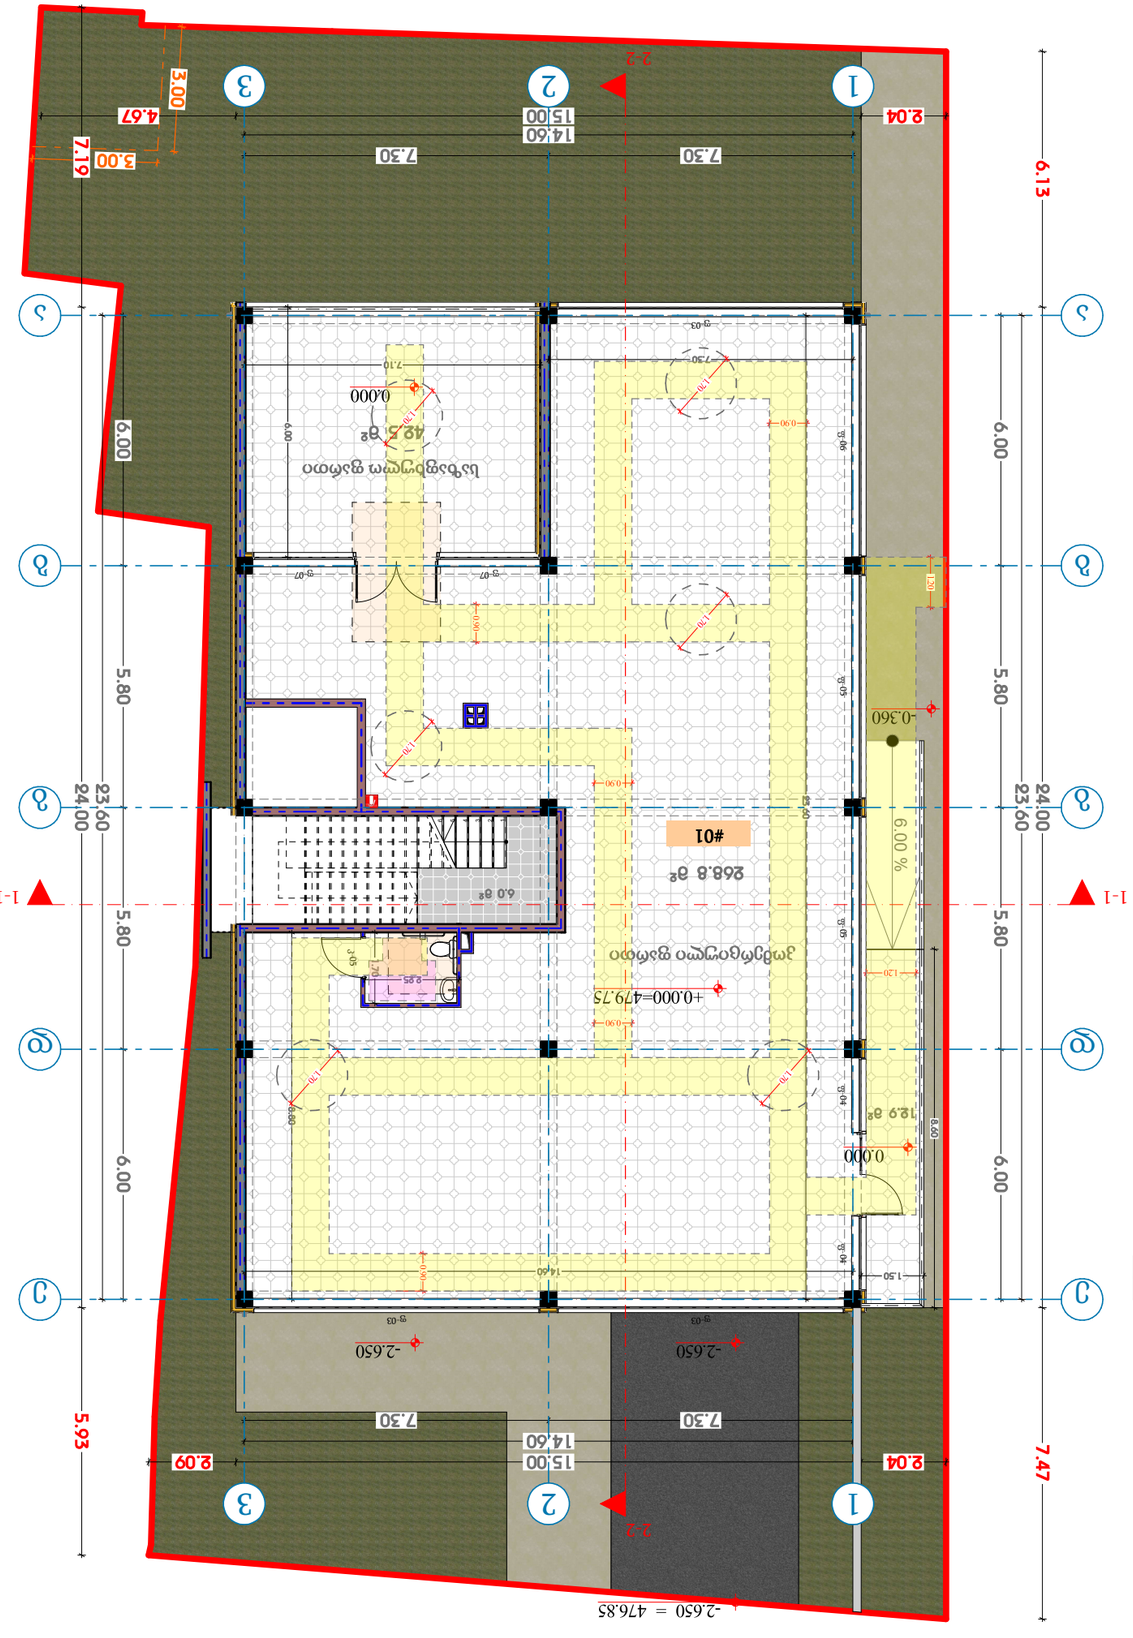

1.00

0.45

1.00 1.30

1.00

0.45

1.00 1.20 1.20

1.00
0.60

1.70 1.70 1.60

1.50

0.54 0.96 1.04 0.28 0.28

0.76 1.30 0.90 1.00

1.00 1.50 1.50

კარის თავისუფალი სიმაღლე

YX

კარის თავისუფალი სი

მისაწვდომი სვლაგეზი

კარის თავისუფალი ზომები

მოსატრიალებელი სივრცე

თავისუფალი სივრცე კართან და
მანევრირებისთვის

ეტლისთვის განკუთვნილი
თავისუფალი სივრცე

თავისუფალი სივრცეების
გადაფარვა (1.50 1.50

თანაკვეთა

+0.000 (კომერციული)

დირექტორი

არქიტექტორი

კონსტრუქტორი

ნახაზის დასახელება

მასშტაბი 1:100

სტადია პროექტი

პროექტის დასახელება

მისამართი

თარიღი

დამკვეთი:

შემსრულებელი:

თანამდებობა ხელმოწერა გვარი

დაამუშავა

გ. მიდელაშვილი

ი.მ. "გია მიდელაშვილი"

დ. მუნჯიშვილი

მრავალბინიანი საცხოვრებელი სახლი

დ. მუნჯიშვილი

31.05.2024

ქ. თბილისი, თრიალეთის ქუჩა, N 52/რომანოზ
ხომლელის ქუჩა, N 41 ს/კ 01.19.20.018.081

შპს "ჯი ქეი ბილდინგ"

პირობითი აღნიშვნები

შენიშვნა
1. შენობის მონოლითური სვეტების და კოჭების
რაოდენობა, კონფიგურაცია და ზომა შეიძლება
შეიცვალოს შენობის გაბარიტებისა და ვიზუალის
უცვლელად კონსტრუქტორის მოთხოვნის
საფუძველზე.

2. პროექტში ნაჩვენები რელიეფის კონფიგურაცია
შეიძლება შეიცვალოს მცირედით.

3. შენობის გარე და შიდა კიბეების საფეხურების
ზომა და რაოდენობა შეიძლება შეიცვალოს
მცირედით.

4. ვიტრაჟების, კარისა და სხვა ღიობების მოძრავი
ფრთების მიმართულება და რაოდენობა შეიძლება
იყოს სხვადასხვა, შესაბამისად შეიძლება შეიცვალოს
პროფილის სისქე

268.8 m

2

42.5 m

2 6.00 %

6.0 m

2

12.9 m

2 123456

ფ-07 ფ-07 ფ-05 ფ-06 ფ-05

ფ-03 ფ-03 ფ-04 ფ-04

ფ-03 კ-05

1-1 1-1

2-2

2-2 6.00 5.80 5.80 6.00 23.60 6.13 24.00 7.47 6.00 5.80 5.80 6.00 23.60 7.19 24.00 5.93

7.30 7.30

14.60

2.04 15.00 4.67

7.30 7.30

14.60

2.04 15.00 2.093.0 3.00

14.60 8.80 1.702.25

7.10 6.00

7.30 23.60

1.50 8.60
კომერციული ფართი

საზაფხულო ფართი

01

კომერციული# ჯგუფი დ.დ კომერციული საზაფხულო საერთო ფართი 96 268.8 მ

2 55.4 მ

2 324.2 მ

2 სვ

#01

11

22

33

ა

ა

ბ

ბ

გ

გ

დ

დ

ე

ე

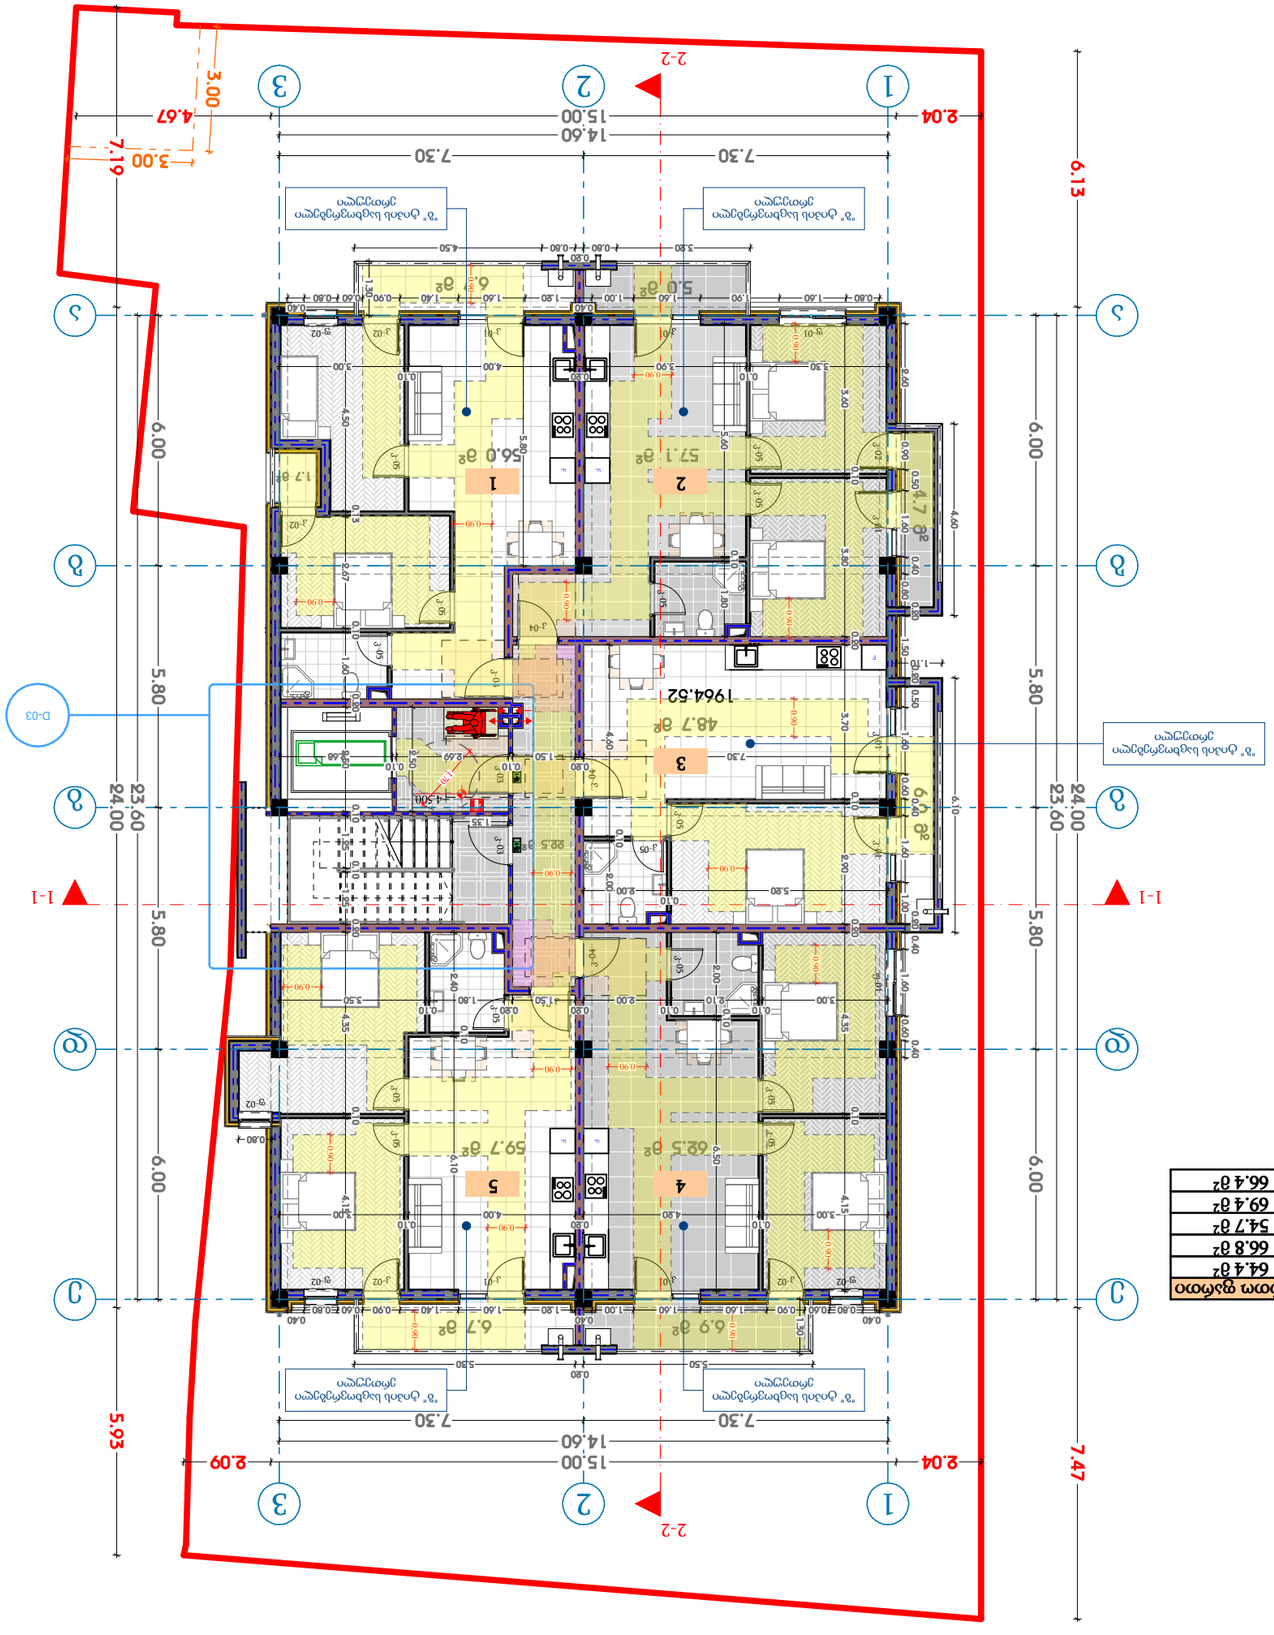

1.00

0.45

1.00 1.30

1.00

0.45

1.00 1.20 1.20

1.00
0.60

1.70 1.70 1.60

1.50

0.54 0.96 1.04 0.28 0.28

0.76 1.30 0.90 1.00

1.00 1.50 1.50

კარის თავისუფალი სიმაღლე

YX

კარის თავისუფალი სი

მისაწვდომი სვლაგეზი

კარის თავისუფალი ზომები

მოსატრიალებელი სივრცე

თავისუფალი სივრცე კართან და
მანევრირებისთვის

ეტლისთვის განკუთვნილი
თავისუფალი სივრცე

თავისუფალი სივრცეების
გადაფარვა (1.50 1.50

თანაკვეთა

+4.500 (საცხოვრებელი)

დირექტორი

არქიტექტორი

კონსტრუქტორი

ნახაზის დასახელება

მასშტაბი 1:100

სტადია პროექტი

პროექტის დასახელება

მისამართი

თარიღი

დამკვეთი:

შემსრულებელი:

თანამდებობა ხელმოწერა გვარი

დაამუშავა

გ. მიდელაშვილი

ი.მ. "გია მიდელაშვილი"

დ. მუნჯიშვილი

მრავალბინიანი საცხოვრებელი სახლი

დ. მუნჯიშვილი

31.05.2024

ქ. თბილისი, თრიალეთის ქუჩა, N 52/რომანოზ
ხომლელის ქუჩა, N 41 ს/კ 01.19.20.018.081

შპს "ჯი ქეი ბილდინგ"

პირობითი აღნიშვნები

შენიშვნა
1. შენობის მონოლითური სვეტების და კოჭების
რაოდენობა, კონფიგურაცია და ზომა შეიძლება
შეიცვალოს შენობის გაბარიტებისა და ვიზუალის
უცვლელად კონსტრუქტორის მოთხოვნის
საფუძველზე.

2. პროექტში ნაჩვენები რელიეფის კონფიგურაცია
შეიძლება შეიცვალოს მცირედით.

3. შენობის გარე და შიდა კიბეების საფეხურების
ზომა და რაოდენობა შეიძლება შეიცვალოს
მცირედით.

4. ვიტრაჟების, კარისა და სხვა ღიობების მოძრავი
ფრთების მიმართულება და რაოდენობა შეიძლება
იყოს სხვადასხვა, შესაბამისად შეიძლება შეიცვალოს
პროფილის სისქე

57.1 m

2

22.5 m

2

62.5 m

2 59.7 m

2

48.7 m

2

56.0 m

2 6.0 m2

1.7 m

2 4.7 m2 123456 კ-03 კ-03 კ-01 კ-02 კ-01 კ-01

კ-04

კ-04 კ-04 კ-05 კ-05 ფ-02 კ-05 კ-05 კ-05 კ-05

კ-05 კ-05 კ-05 კ-05

კ-02 კ-05 კ-05 კ-05
ფ-01 კ-01 კ-01 კ-02 ფ-02

ფ-02 კ-02 კ-01 კ-01 კ-02 ფ-02 კ-04 კ-04 ფ-01 კ-05

6.7 m

2 6.9 m2

6.7 m 5.0 m

2

2

D-03

1-1 1-1

2-2

2-2

1

ბინა# ჯგუფი დ.დ საცხოვრებელი საზაფხულო საერთო ფართი 3 56.0 მ2 8.4 მ2 64.4 მ2 სც-2 2 3 57.1 მ2 9.7 მ2 66.8 მ2 სც-2 3 3 48.7 მ2 6.0 მ2 54.7 მ2 სც-2 4 4 62.5 მ2 6.9 მ2 69.4 მ2 სც-2 5 3 59.7 მ2 6.7 მ2 66.4 მ2 სც-2

1964.52 FF F FF 11 22

33

ა

ა

ბ

ბ

გ

გ

დ

დ

ე

ე 6.00 5.80 5.80 6.00 23.60 6.13 24.00 7.47 6.00 5.80 5.80 6.00 23.60 7.19 24.00 5.93

7.30 7.30

14.60

2.04 15.00 4.67

7.30 7.30

14.60

2.04 15.00 2.093.0 3.00

0.90 0.60 0.80

0.40 0.40
0.80 0.60 0.90 1.60 1.60 1.00

0.40
1.20 1.60 1.40

5.50

0.20

5.30 1.30

0.80

3.00

0.10
4.20

0.20
4.00

0.10

3.00 3.60 0.10 3.80 0.20 3.70 0.10 2.90 0.20 4.35 0.10 4.15 2.00 0.10 6.50

3.00

0.10
2.10

0.10
2.00

0.20
1.50

0.20
1.80

0.10

3.50 1.25 4.50 0.13 2.67 0.10 1.60 0.20 2.50 0.10 1.25 0.10 0.20 4.35 0.10 4.15

7.30

0.20
1.50

0.10
2.69

0.10
2.68

3.30

0.10
3.90

0.20
4.00

0.10
3.00

0.80 1.60 1.90 1.60 1.00

0.40
1.20 1.60 1.40 0.90 0.60 0.80

0.40

3.20 0.80

0.20

0.80 4.50 1.30 2.60 0.90 0.50 1.60 0.40 0.80 0.20 1.50 0.20 0.50 1.60 0.60 0.40 1.60 1.000.20 0.40 1.60 0.60 0.40 6.10

1.10 4.60 5.80 5.60 0.10 1.80

5.20

0.10

2.00 4.60 0.10 2.00 2.50

1.35 2.40 0.10 6.10

"ბ" ტიპის საცხოვრებელი
ერთეული

"ბ" ტიპის საცხოვრებელი
ერთეული

"ბ" ტიპის საცხოვრებელი
ერთეული

"ბ" ტიპის საცხოვრებელი
ერთეული

"ბ" ტიპის საცხოვრებელი
ერთეული

2

1

34

5

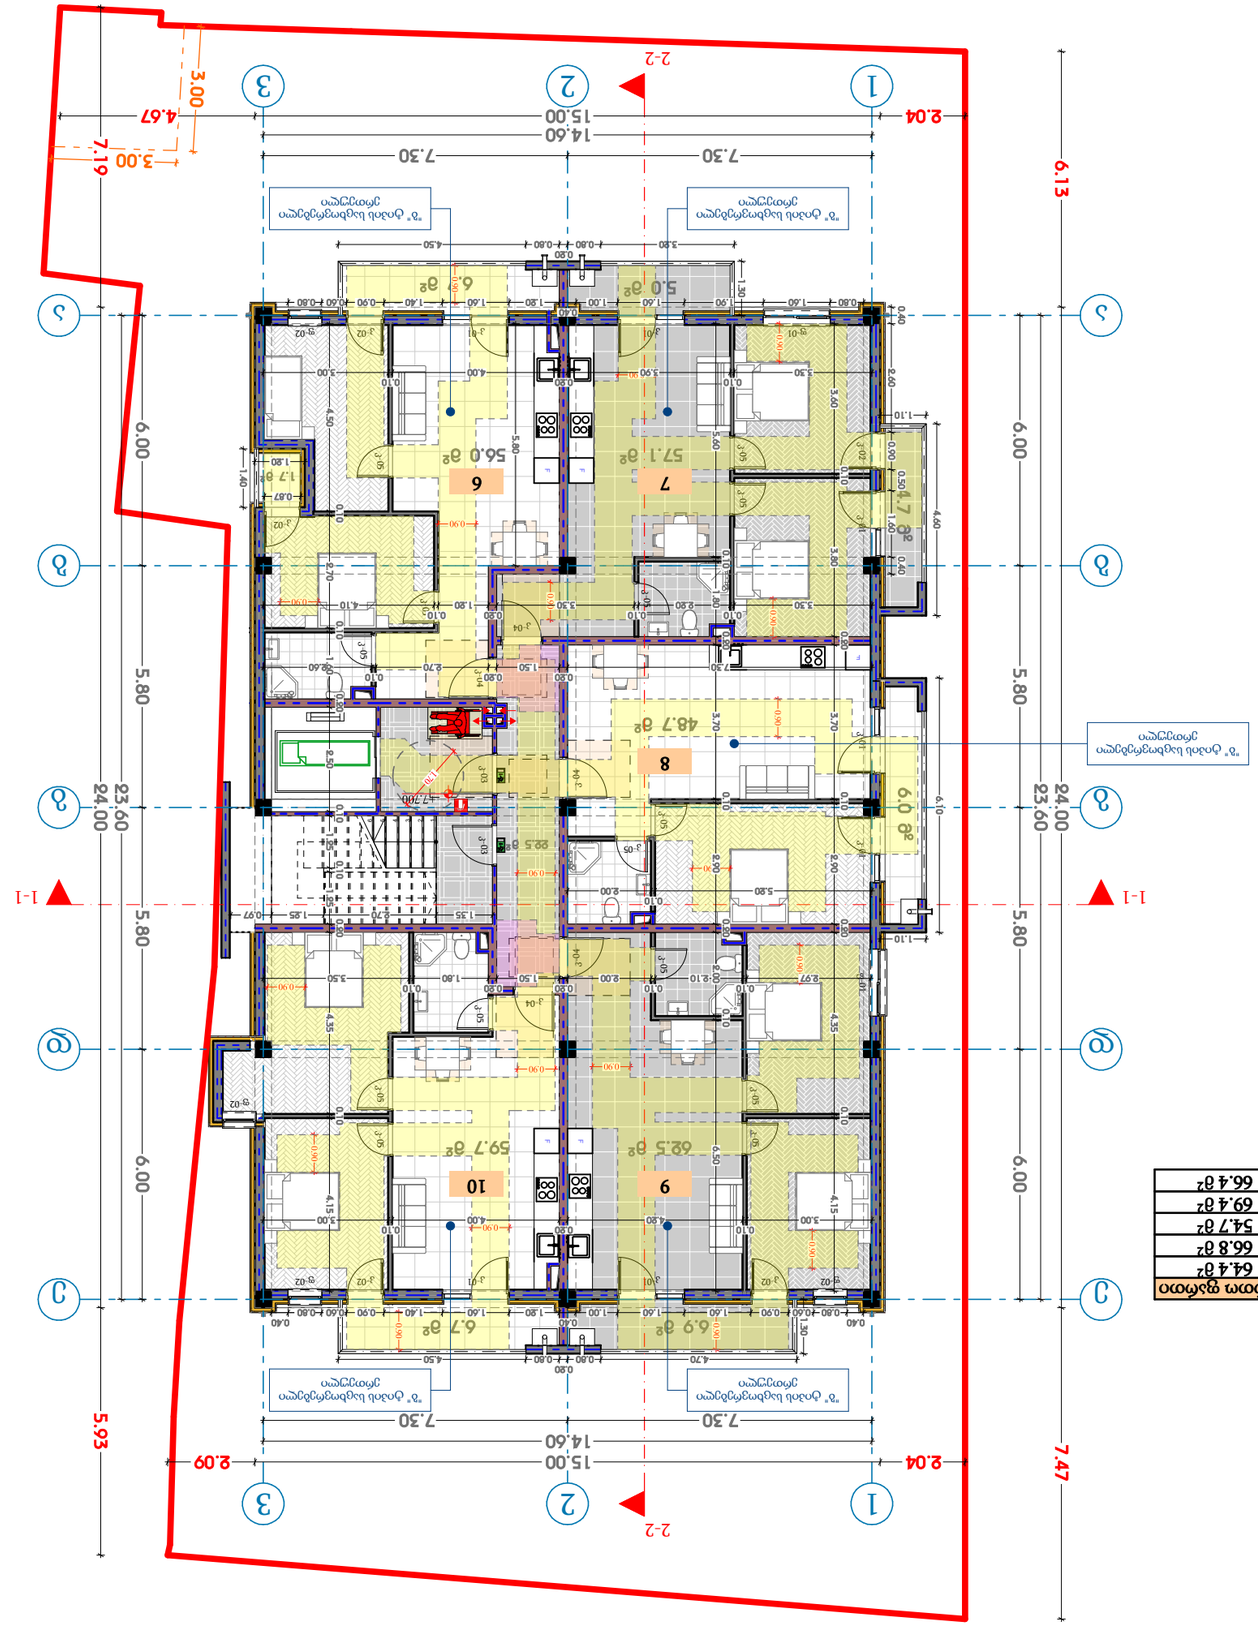

1.00

0.45

1.00 1.30

1.00

0.45

1.00 1.20 1.20

1.00
0.60

1.70 1.70 1.60

1.50

0.54 0.96 1.04 0.28 0.28

0.76 1.30 0.90 1.00

1.00 1.50 1.50

კარის თავისუფალი სიმაღლე

YX

კარის თავისუფალი სი

მისაწვდომი სვლაგეზი

კარის თავისუფალი ზომები

მოსატრიალებელი სივრცე

თავისუფალი სივრცე კართან და
მანევრირებისთვის

ეტლისთვის განკუთვნილი
თავისუფალი სივრცე

თავისუფალი სივრცეების
გადაფარვა (1.50 1.50

თანაკვეთა

+7.700 (საცხოვრებელი)

დირექტორი

არქიტექტორი

კონსტრუქტორი

ნახაზის დასახელება

მასშტაბი 1:100

სტადია პროექტი

პროექტის დასახელება

მისამართი

თარიღი

დამკვეთი:

შემსრულებელი:

თანამდებობა ხელმოწერა გვარი

დაამუშავა

გ. მიდელაშვილი

ი.მ. "გია მიდელაშვილი"

დ. მუნჯიშვილი

მრავალბინიანი საცხოვრებელი სახლი

დ. მუნჯიშვილი

31.05.2024

ქ. თბილისი, თრიალეთის ქუჩა, N 52/რომანოზ
ხომლელის ქუჩა, N 41 ს/კ 01.19.20.018.081

შპს "ჯი ქეი ბილდინგ"

პირობითი აღნიშვნები

შენიშვნა
1. შენობის მონოლითური სვეტების და კოჭების
რაოდენობა, კონფიგურაცია და ზომა შეიძლება
შეიცვალოს შენობის გაბარიტებისა და ვიზუალის
უცვლელად კონსტრუქტორის მოთხოვნის
საფუძველზე.

2. პროექტში ნაჩვენები რელიეფის კონფიგურაცია
შეიძლება შეიცვალოს მცირედით.

3. შენობის გარე და შიდა კიბეების საფეხურების
ზომა და რაოდენობა შეიძლება შეიცვალოს
მცირედით.

4. ვიტრაჟების, კარისა და სხვა ღიობების მოძრავი
ფრთების მიმართულება და რაოდენობა შეიძლება
იყოს სხვადასხვა, შესაბამისად შეიძლება შეიცვალოს
პროფილის სისქე

22.5 m

2

62.5 m

2 59.7 m

2

48.7 m

2

57.1 m

2 56.0 m

2 4.7 m2 6.0 m2 123456 კ-03 კ-03

კ-04

კ-04 კ-04 კ-05 კ-05 ფ-02 კ-05 კ-05 კ-05 კ-05

კ-05 კ-05 კ-05 კ-05

კ-02 კ-05 კ-05 კ-05
ფ-01 კ-01 კ-01 კ-02 ფ-02

ფ-02 კ-02 კ-01 კ-01 კ-02 ფ-02 კ-04 კ-04 ფ-01 კ-05 კ-01 კ-01 კ-01 კ-02

6.7 m

2 6.9 m2

6.7 m

2

1.7 m

2

5.0 m

2

1-1 1-1

2-2

2-2

6

ბინა# ჯგუფი დ.დ საცხოვრებელი საზაფხულო საერთო ფართი 3 56.0 მ2 8.4 მ2 64.4 მ2 სც-2 7 3 57.1 მ2 9.7 მ2 66.8 მ2 სც-2 8 3 48.7 მ2 6.0 მ2 54.7 მ2 სც-2 9 4 62.5 მ2 6.9 მ2 69.4 მ2 სც-2

10

3 59.7 მ

2 6.7 მ

2 66.4 მ

2 სც-2

11

22

33

ა

ა

ბ

ბ

გ

გ

დ

დ

ე

ე FF F FF 6.00 5.80 5.80 6.00 23.60 6.13 24.00 7.47 6.00 5.80 5.80 6.00 23.60 7.19 24.00 5.93

7.30 7.30

14.60

2.04 15.00 4.67

7.30 7.30

14.60

2.04 15.00 2.093.0 3.00

3.30

0.10
3.90

0.20
4.00

0.10
3.00

3.30

0.10
2.20

0.10
3.30

0.20
1.20

0.10
4.10

7.30

0.20
1.50

0.20
2.70

0.10
2.60

5.20

0.10
2.00

1.35 2.70 1.25 0.97

2.97

0.10
2.10

0.10
2.00

0.20
1.50

0.20
1.80

0.10
3.50

3.00

0.10
4.20

0.20
4.00

0.10

3.00 0.10 4.50 2.70 0.10 1.60 0.20 2.50 0.10 1.25 0.10 1.25 0.20 4.35 0.10 4.15 5.80 5.60 0.10 1.80 0.20 3.70 0.10 2.90 0.20 2.00 0.10 6.50 3.60 0.10 3.80 0.20 3.70 0.10 2.90 0.20 4.35 0.10 4.15

1.10 4.60 6.10

1.10

0.40
0.80 0.60 0.90 1.60 1.60 1.00

0.40
1.20 1.60 1.40 0.90 0.60 0.80

0.40

4.70 0.80

0.20

0.80 4.50 1.30 0.40 2.60 0.90 0.50 1.60 0.40

0.80 1.60 1.90 1.60 1.00

0.40
1.20 1.60 1.40 0.90 0.60 0.80

3.20 0.80

0.20

0.80 4.50 1.30

0.87

1.20 1.40

"ბ" ტიპის საცხოვრებელი
ერთეული

"ბ" ტიპის საცხოვრებელი
ერთეული

"ბ" ტიპის საცხოვრებელი
ერთეული

"ბ" ტიპის საცხოვრებელი
ერთეული

"ბ" ტიპის საცხოვრებელი
ერთეული

7

6

89 10

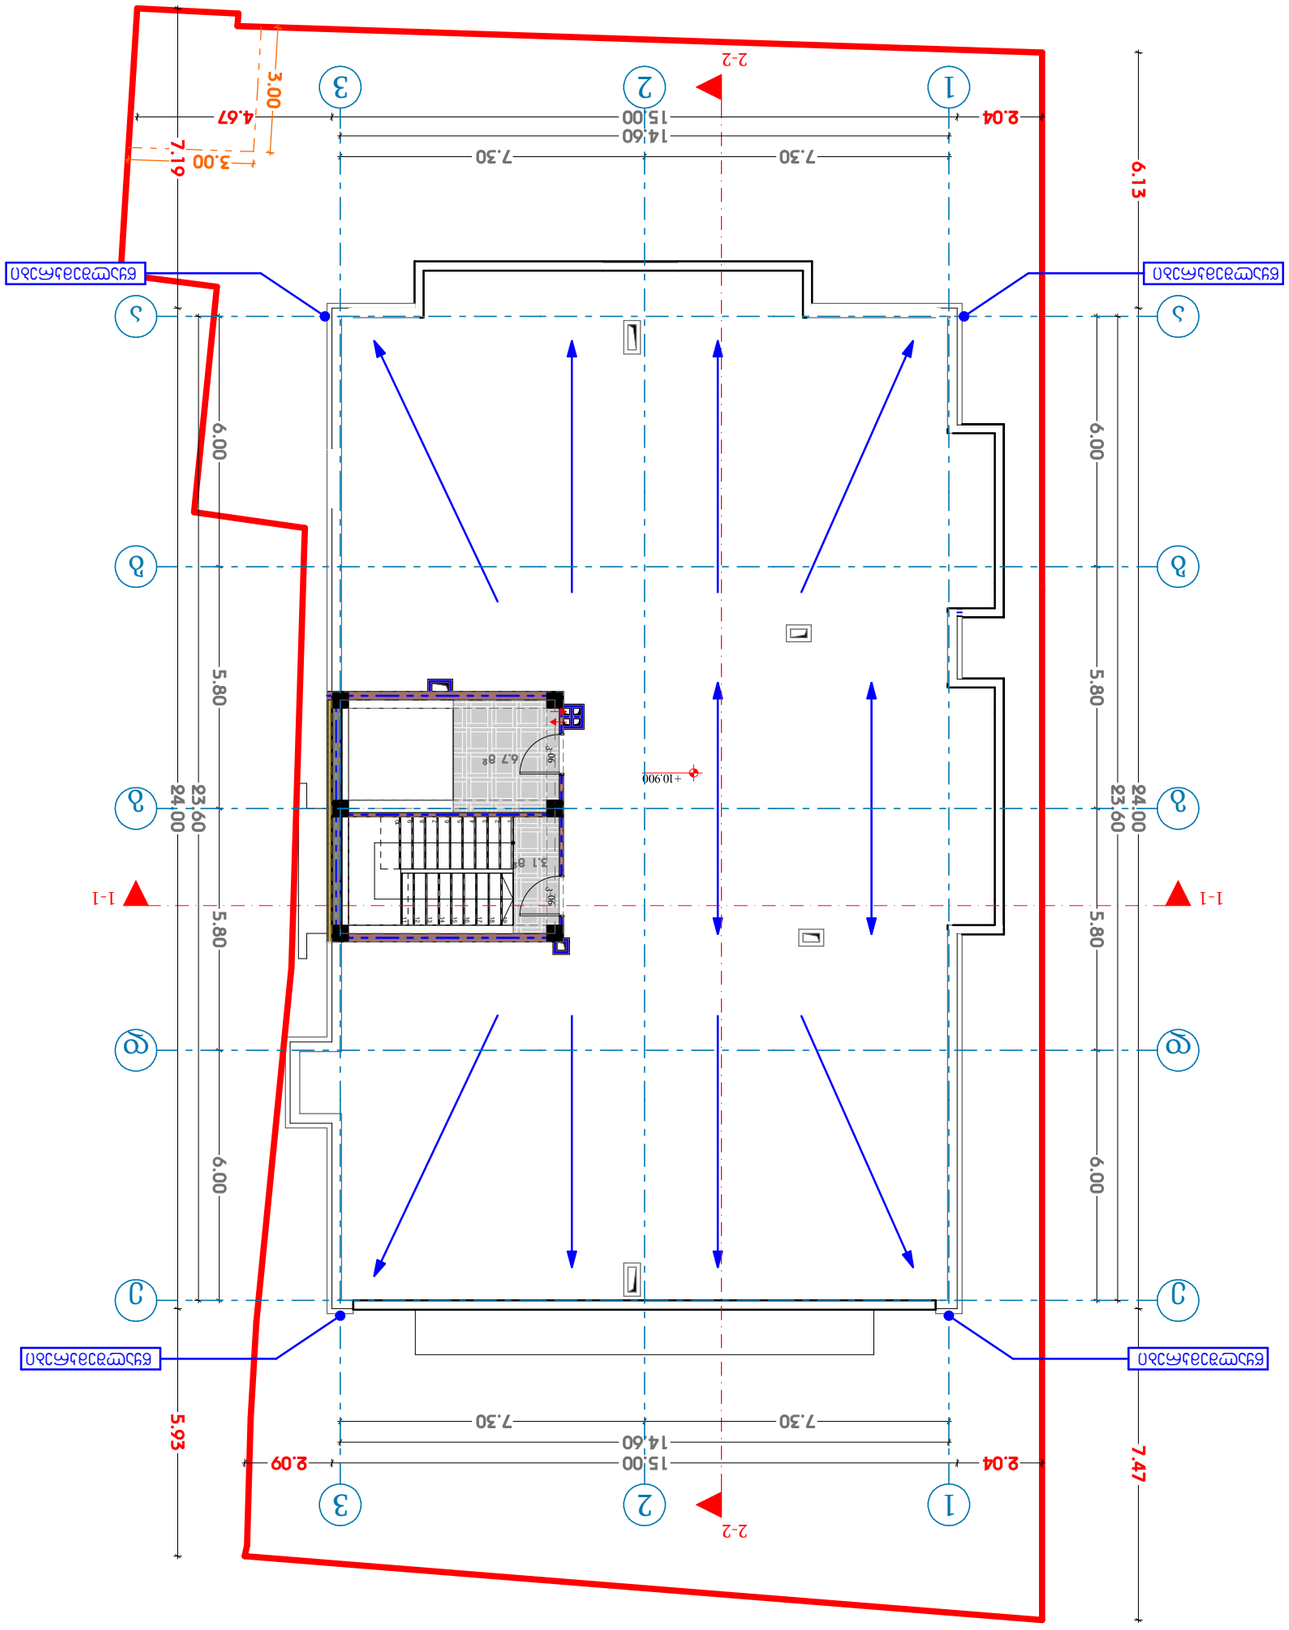

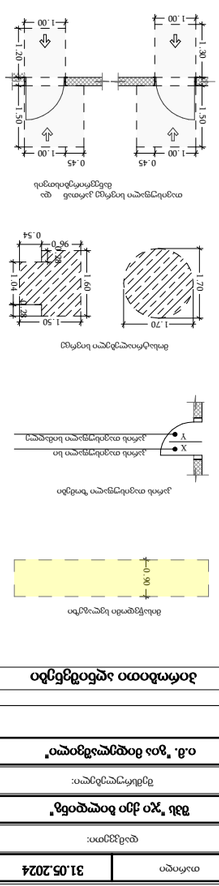

1.00

0.45

1.00 1.30

1.00

0.45

1.00 1.20 1.20

1.00
0.60

1.70 1.70 1.60

1.50

0.54 0.96 1.04 0.28 0.28

0.76 1.30 0.90 1.00

1.00 1.50 1.50

კარის თავისუფალი სიმაღლე

YX

კარის თავისუფალი სი

მისაწვდომი სვლაგეზი

კარის თავისუფალი ზომები

მოსატრიალებელი სივრცე

თავისუფალი სივრცე კართან და
მანევრირებისთვის

ეტლისთვის განკუთვნილი
თავისუფალი სივრცე

თავისუფალი სივრცეების
გადაფარვა (1.50 1.50

თანაკვეთა

+10.900 (სამანქანო)

დირექტორი

არქიტექტორი

კონსტრუქტორი

ნახაზის დასახელება

მასშტაბი 1:100

სტადია პროექტი

პროექტის დასახელება

მისამართი

თარიღი

დამკვეთი:

შემსრულებელი:

თანამდებობა ხელმოწერა გვარი

დაამუშავა

გ. მიდელაშვილი

ი.მ. "გია მიდელაშვილი"

დ. მუნჯიშვილი

მრავალბინიანი საცხოვრებელი სახლი

დ. მუნჯიშვილი

31.05.2024

ქ. თბილისი, თრიალეთის ქუჩა, N 52/რომანოზ
ხომლელის ქუჩა, N 41 ს/კ 01.19.20.018.081

შპს "ჯი ქეი ბილდინგ"

პირობითი აღნიშვნები

შენიშვნა
1. შენობის მონოლითური სვეტების და კოჭების
რაოდენობა, კონფიგურაცია და ზომა შეიძლება
შეიცვალოს შენობის გაბარიტებისა და ვიზუალის
უცვლელად კონსტრუქტორის მოთხოვნის
საფუძველზე.

2. პროექტში ნაჩვენები რელიეფის კონფიგურაცია
შეიძლება შეიცვალოს მცირედით.

3. შენობის გარე და შიდა კიბეების საფეხურების
ზომა და რაოდენობა შეიძლება შეიცვალოს
მცირედით.

4. ვიტრაჟების, კარისა და სხვა ღიობების მოძრავი
ფრთების მიმართულება და რაოდენობა შეიძლება
იყოს სხვადასხვა, შესაბამისად შეიძლება შეიცვალოს
პროფილის სისქე

6.7 m

2

3.1 m

2 12345678910 191817161514131211 კ-06 კ-06

1-1 1-1

2-2

2-2 6.00 5.80 5.80 6.00 23.60 6.13 24.00 7.47 6.00 5.80 5.80 6.00 23.60 7.19 24.00 5.93

7.30 7.30

14.60

2.04 15.00 4.67

7.30 7.30

14.60

2.04 15.00 2.093.0 3.00 11 22 33

ა

ა

ბ

ბ

გ

გ

დ

დ

ე

ე

წყალშემკრები წყალშემკრები

წყალშემკრები წყალშემკრები

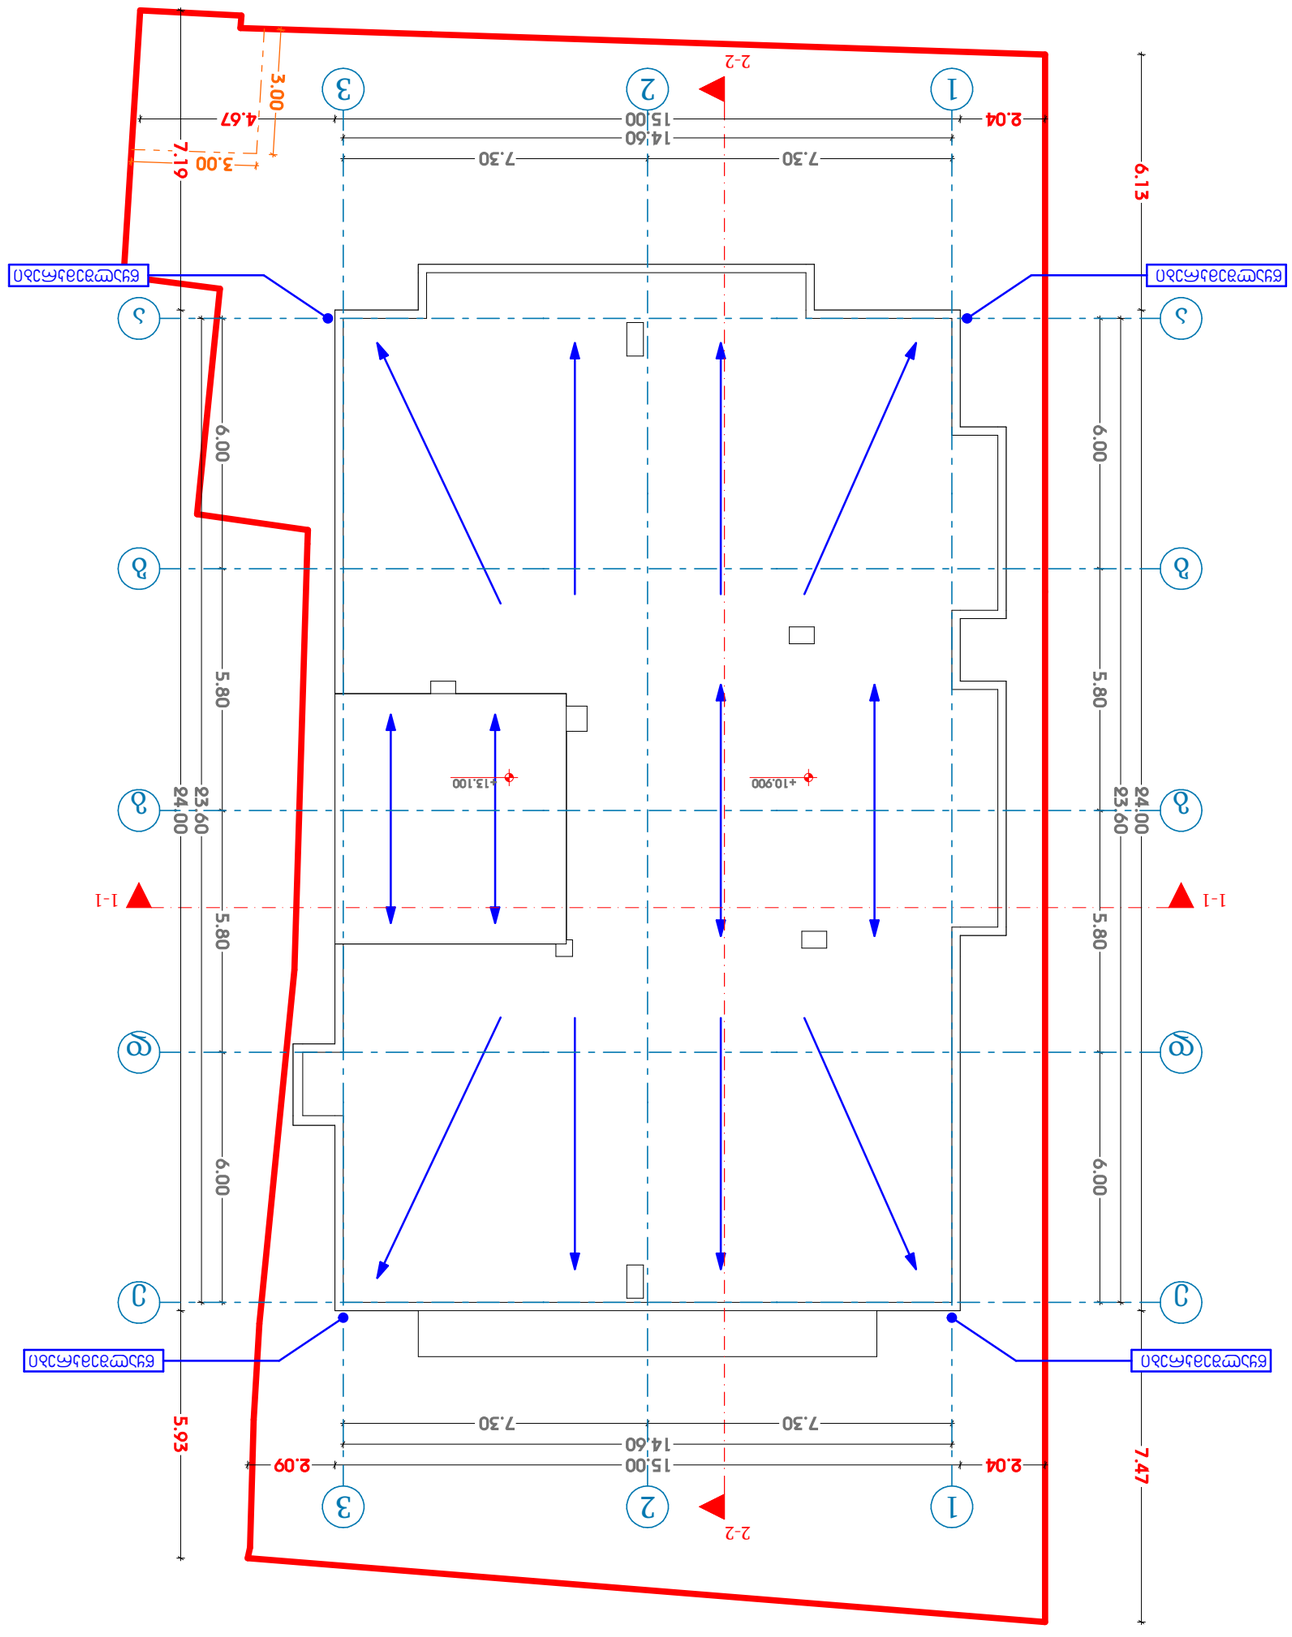

1.00

0.45

1.00 1.30

1.00

0.45

1.00 1.20 1.20

1.00
0.60

1.70 1.70 1.60

1.50

0.54 0.96 1.04 0.28 0.28

0.76 1.30 0.90 1.00

1.00 1.50 1.50

კარის თავისუფალი სიმაღლე

YX

კარის თავისუფალი სი

მისაწვდომი სვლაგეზი

კარის თავისუფალი ზომები

მოსატრიალებელი სივრცე

თავისუფალი სივრცე კართან და
მანევრირებისთვის

ეტლისთვის განკუთვნილი
თავისუფალი სივრცე

თავისუფალი სივრცეების
გადაფარვა (1.50 1.50

თანაკვეთა

+13.100 (სახურავი)

დირექტორი

არქიტექტორი

კონსტრუქტორი

ნახაზის დასახელება

მასშტაბი 1:100

სტადია პროექტი

პროექტის დასახელება

მისამართი

თარიღი

დამკვეთი:

შემსრულებელი:

თანამდებობა ხელმოწერა გვარი

დაამუშავა

გ. მიდელაშვილი

ი.მ. "გია მიდელაშვილი"

დ. მუნჯიშვილი

მრავალბინიანი საცხოვრებელი სახლი

დ. მუნჯიშვილი

31.05.2024

ქ. თბილისი, თრიალეთის ქუჩა, N 52/რომანოზ
ხომლელის ქუჩა, N 41 ს/კ 01.19.20.018.081

შპს "ჯი ქეი ბილდინგ"

პირობითი აღნიშვნები

შენიშვნა
1. შენობის მონოლითური სვეტების და კოჭების
რაოდენობა, კონფიგურაცია და ზომა შეიძლება
შეიცვალოს შენობის გაბარიტებისა და ვიზუალის
უცვლელად კონსტრუქტორის მოთხოვნის
საფუძველზე.

2. პროექტში ნაჩვენები რელიეფის კონფიგურაცია
შეიძლება შეიცვალოს მცირედით.

3. შენობის გარე და შიდა კიბეების საფეხურების
ზომა და რაოდენობა შეიძლება შეიცვალოს
მცირედით.

4. ვიტრაჟების, კარისა და სხვა ღიობების მოძრავი
ფრთების მიმართულება და რაოდენობა შეიძლება
იყოს სხვადასხვა, შესაბამისად შეიძლება შეიცვალოს
პროფილის სისქე

1-1 1-1

2-2

2-2

+13.100 6.00 5.80 5.80 6.00 23.60 6.13 24.00 7.47 6.00 5.80 5.80 6.00 23.60 7.19 24.00 5.93

7.30 7.30

14.60

2.04 15.00 4.67

7.30 7.30

14.60

2.04 15.00 2.093.0 3.00

+10.900

11

22

33

ა

ა

ბ

ბ

გ

გ

დ

დ

ე

ე

წყალშემკრები წყალშემკრები

წყალშემკრები წყალშემკრები

ნიშანი პიქტოგრამებით, ამობურცული ნიშნებით და ბრაილით
განთავსდება
მისაწვდომ ტუალეტებთან კარის მომიჯნავედ

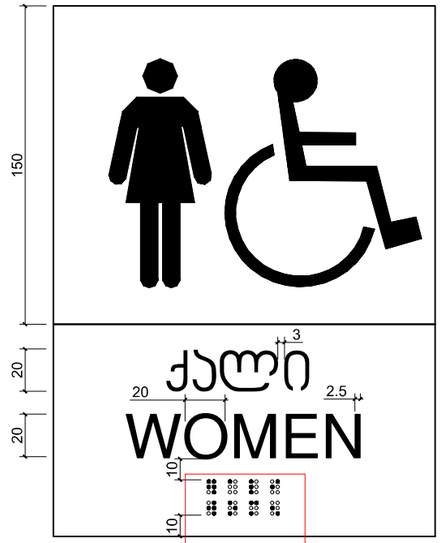

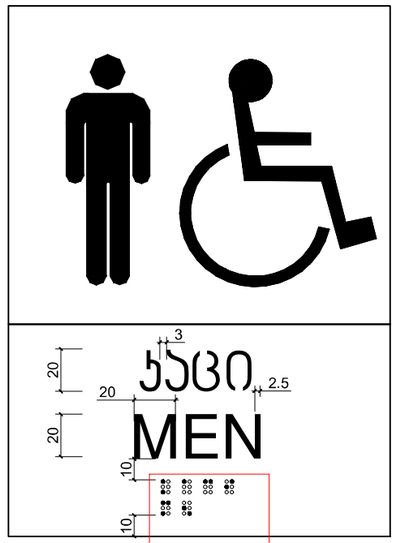

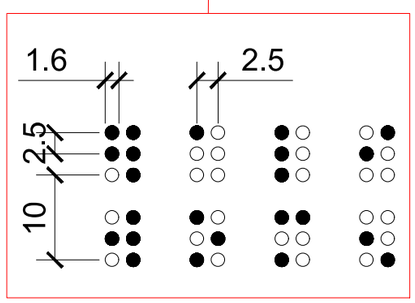

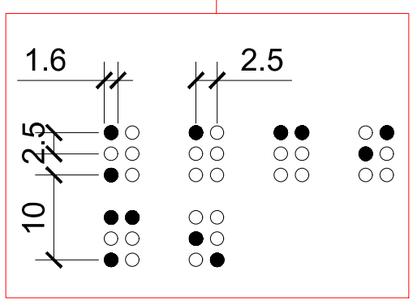

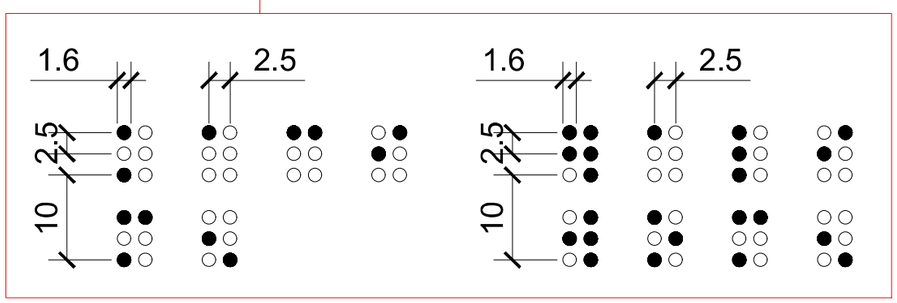

მასშტაბი: 1 : 2

თარიღი	31.05.2024
დამკვეთი:	
შპს "ჯი ქეი ბილდინგ"	
შემსრულებელი:	
ი.მ. "გია მიდელაშვილი"	

პირობითი აღნიშვნები

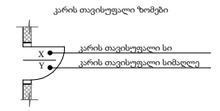

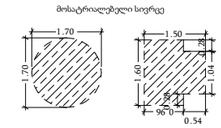

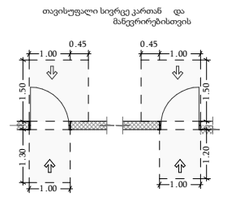

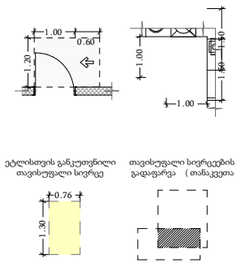

უტლისთვის განკუთვნილი თავისუფალი სივრცე

თავისუფალი სივრცეების გადაფარვა (თანაკვეთა

შენიშვნა

1. შენობის მონუმენტური სეგმენტის და ვიტრინის რაოდენობა, კონფიგურაცია და ზომა შეიძლება შეიცვალოს შენობის გამარტივებისა და ეკონომიის უკეთესად კონსტრუქციის მოთხოვნების საფუძველზე.
2. პროექტში ნაჩვენები რელიეფის კონფიგურაცია შეიძლება შეიცვალოს მცირედით.
3. შენობის კარე და მიდა კომპლის სავალდებულის ზომა და რაოდენობა შეიძლება შეიცვალოს მცირედით.
4. ვიტრინების, კარისა და სხვა დეთმების მიმართ ვერიანის მიმართულება და რაოდენობა შეიძლება იყოს სხვადასხვა, შესაბამისად შეიძლება შეიცვალოს პროექტის სანეტ

პროექტის დასახელება

მრავალბინიანი საცხოვრებელი სახლი

მისამართი

ქ. თბილისი, თრიალეთის ქუჩა, N 52/რომანოზ ხომლელის ქუჩა, N 41 ს/კ 01.19.20.018.081

ნახაზის დასახელება

თანამდებობა	ხელმოწერა	გვარი
დირექტორი		გ. მიდელაშვილი
არქიტექტორი		დ. მურჯიშვილი
დამუშავა		დ. მურჯიშვილი
კონსტრუქტორი		

მასშტაბი	1:100
სტადია	პროექტი

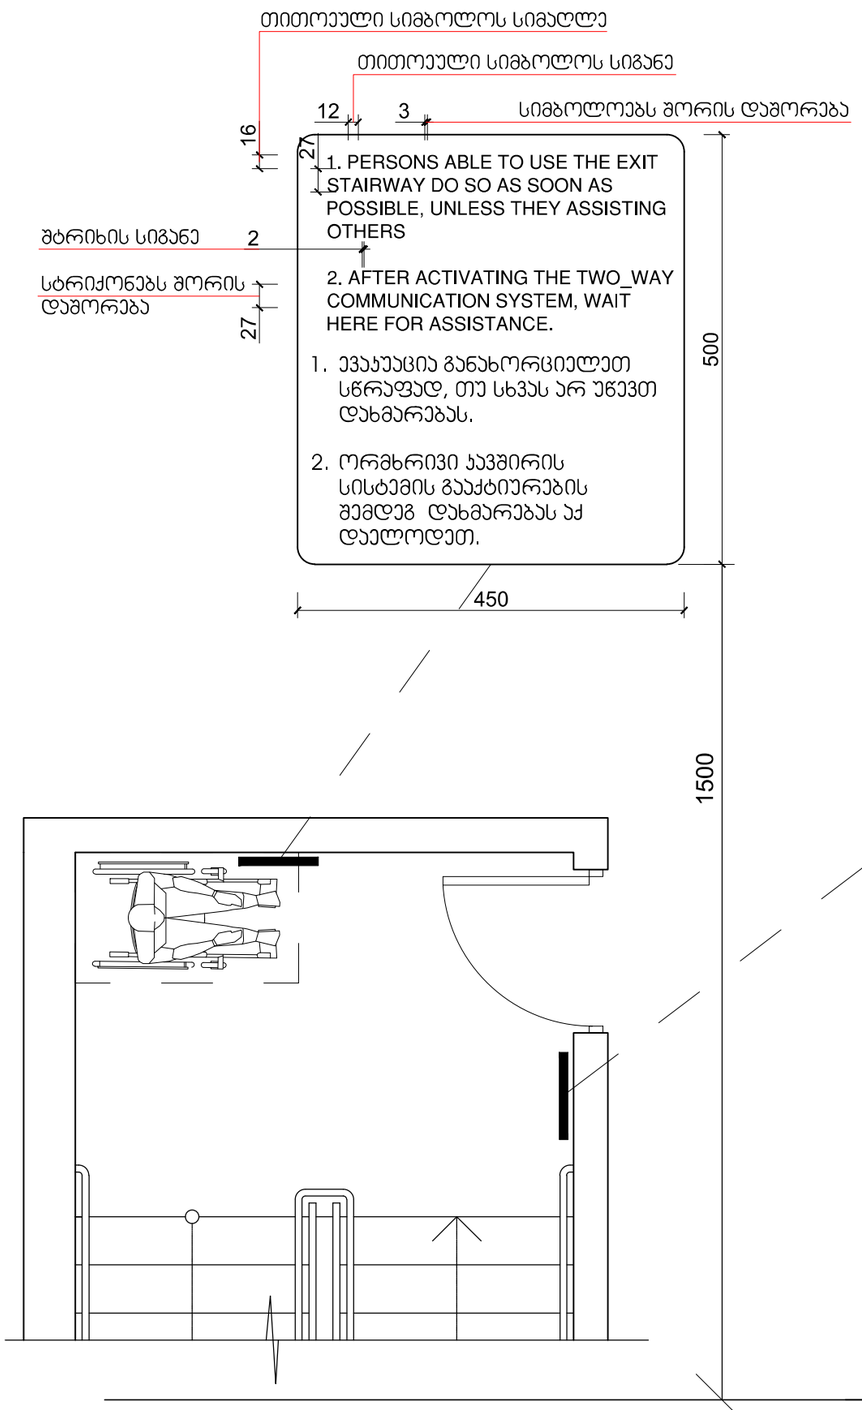

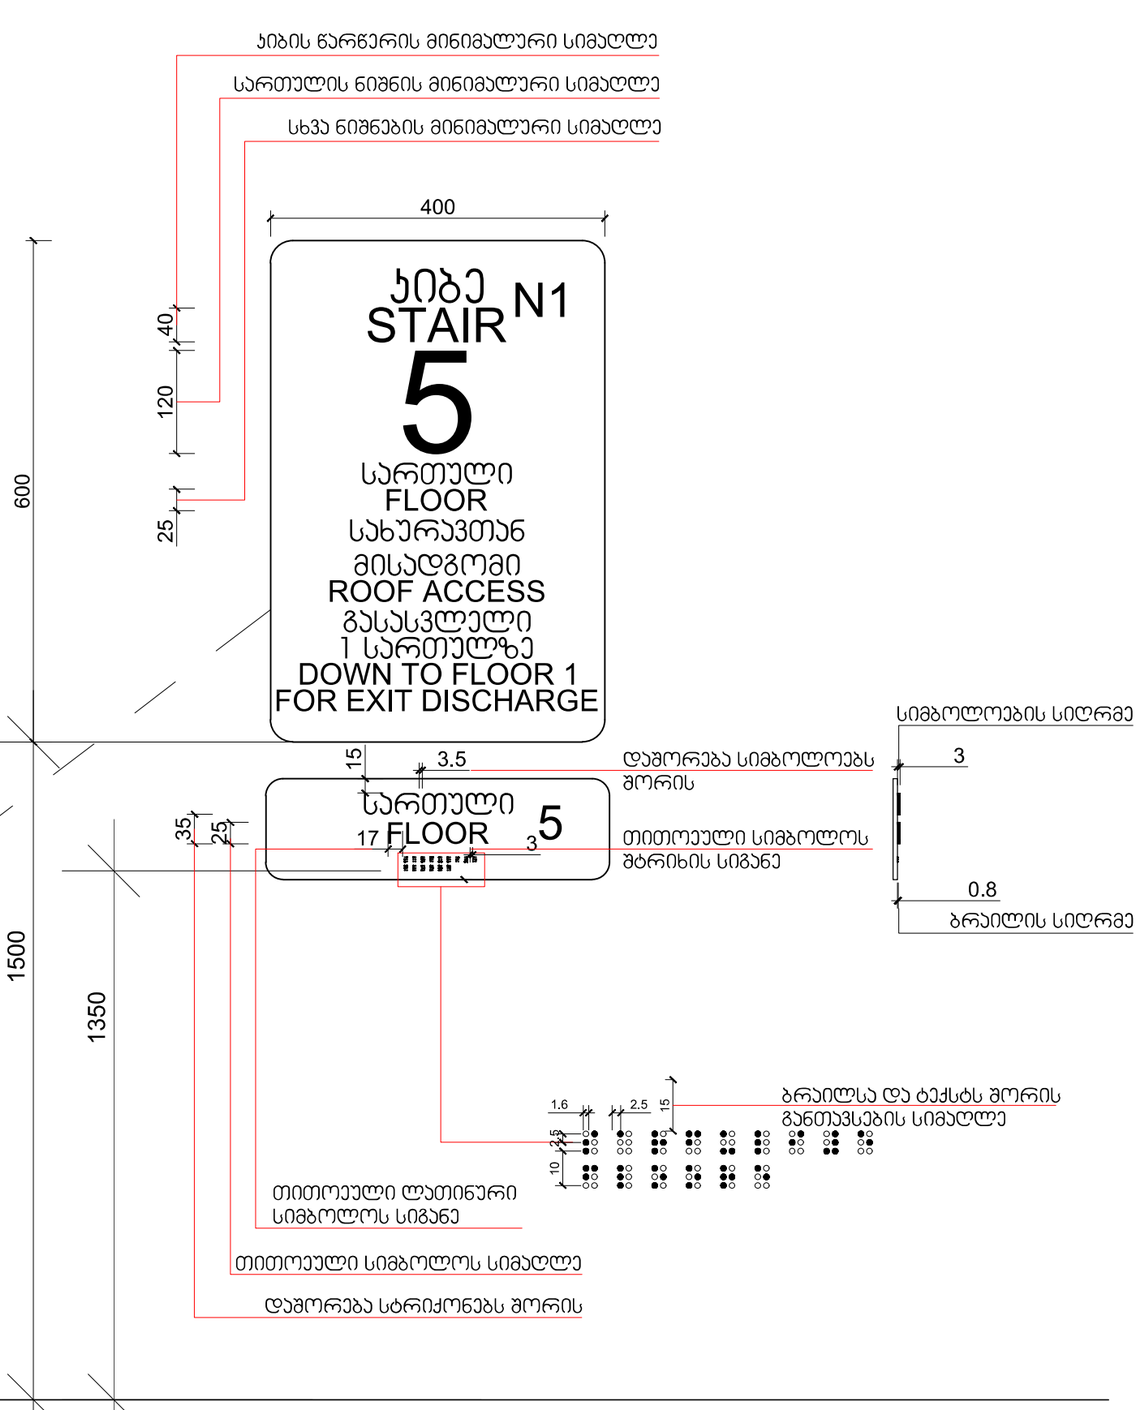

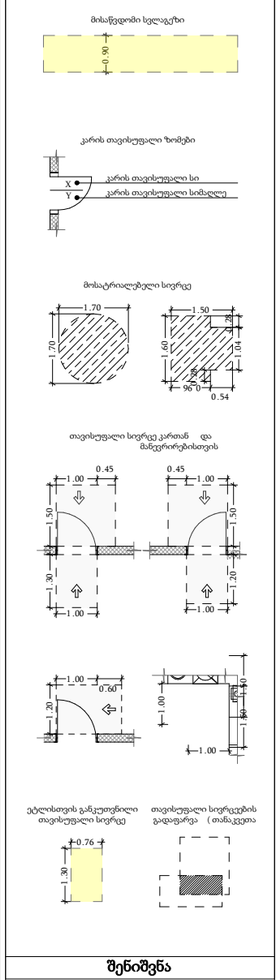

1.00

0.45

1.00 1.30

1.00

0.45

1.00 1.20

1.20

1.00
0.60

1.70 1.70

1.60

1.50

0.54 0.96

1.04

0.28

0.28

0.76 1.30

0.90

1.00

1.00 1.50 1.50

კარის თავისუფალი სიმაღლე Y

X

კარის თავისუფალი სი

მისაწვდომი სვლაგეზი

კარის თავისუფალი ზომები

მოსატრიალებელი სივრცე

თავისუფალი სივრცე კართან და
მანევრირებისთვის

ეტლისთვის განკუთვნილი
თავისუფალი სივრცე

თავისუფალი სივრცეების
გადაფარვა (

1.50

1.50

თანაკვეთა

დირექტორი

არქიტექტორი

კონსტრუქტორი

ნახაზის დასახელება

მასშტაბი 1:100

სტადია პროექტი

პროექტის დასახელება

მისამართი

თარიღი

დამკვეთი:

შემსრულებელი:

თანამდებობა ხელმოწერა გვარი

დაამუშავა

გ. მიდელაშვილი

ი.მ. "გია მიდელაშვილი"

დ. მუნჯიშვილი

მრავალბინიანი საცხოვრებელი სახლი

დ. მუნჯიშვილი

31.05.2024

ქ. თბილისი, თრიალეთის ქუჩა, N 52/რომანოზ
ხომლელის ქუჩა, N 41 ს/კ 01.19.20.018.081

შპს "ჯი ქეი ბილდინგ"

პირობითი აღნიშვნები

შენიშვნა
1. შენობის მონოლითური სვეტების და კოჭების
რაოდენობა, კონფიგურაცია და ზომა შეიძლება
შეიცვალოს შენობის გაბარიტებისა და ვიზუალის
უცვლელად კონსტრუქტორის მოთხოვნის
საფუძველზე.

2. პროექტში ნაჩვენები რელიეფის კონფიგურაცია
შეიძლება შეიცვალოს მცირედით.

3. შენობის გარე და შიდა კიბეების საფეხურების
ზომა და რაოდენობა შეიძლება შეიცვალოს
მცირედით.

4. ვიტრაჟების, კარისა და სხვა ღიობების მოძრავი
ფრთების მიმართულება და რაოდენობა შეიძლება
იყოს სხვადასხვა, შესაბამისად შეიძლება შეიცვალოს
პროფილის სისქე

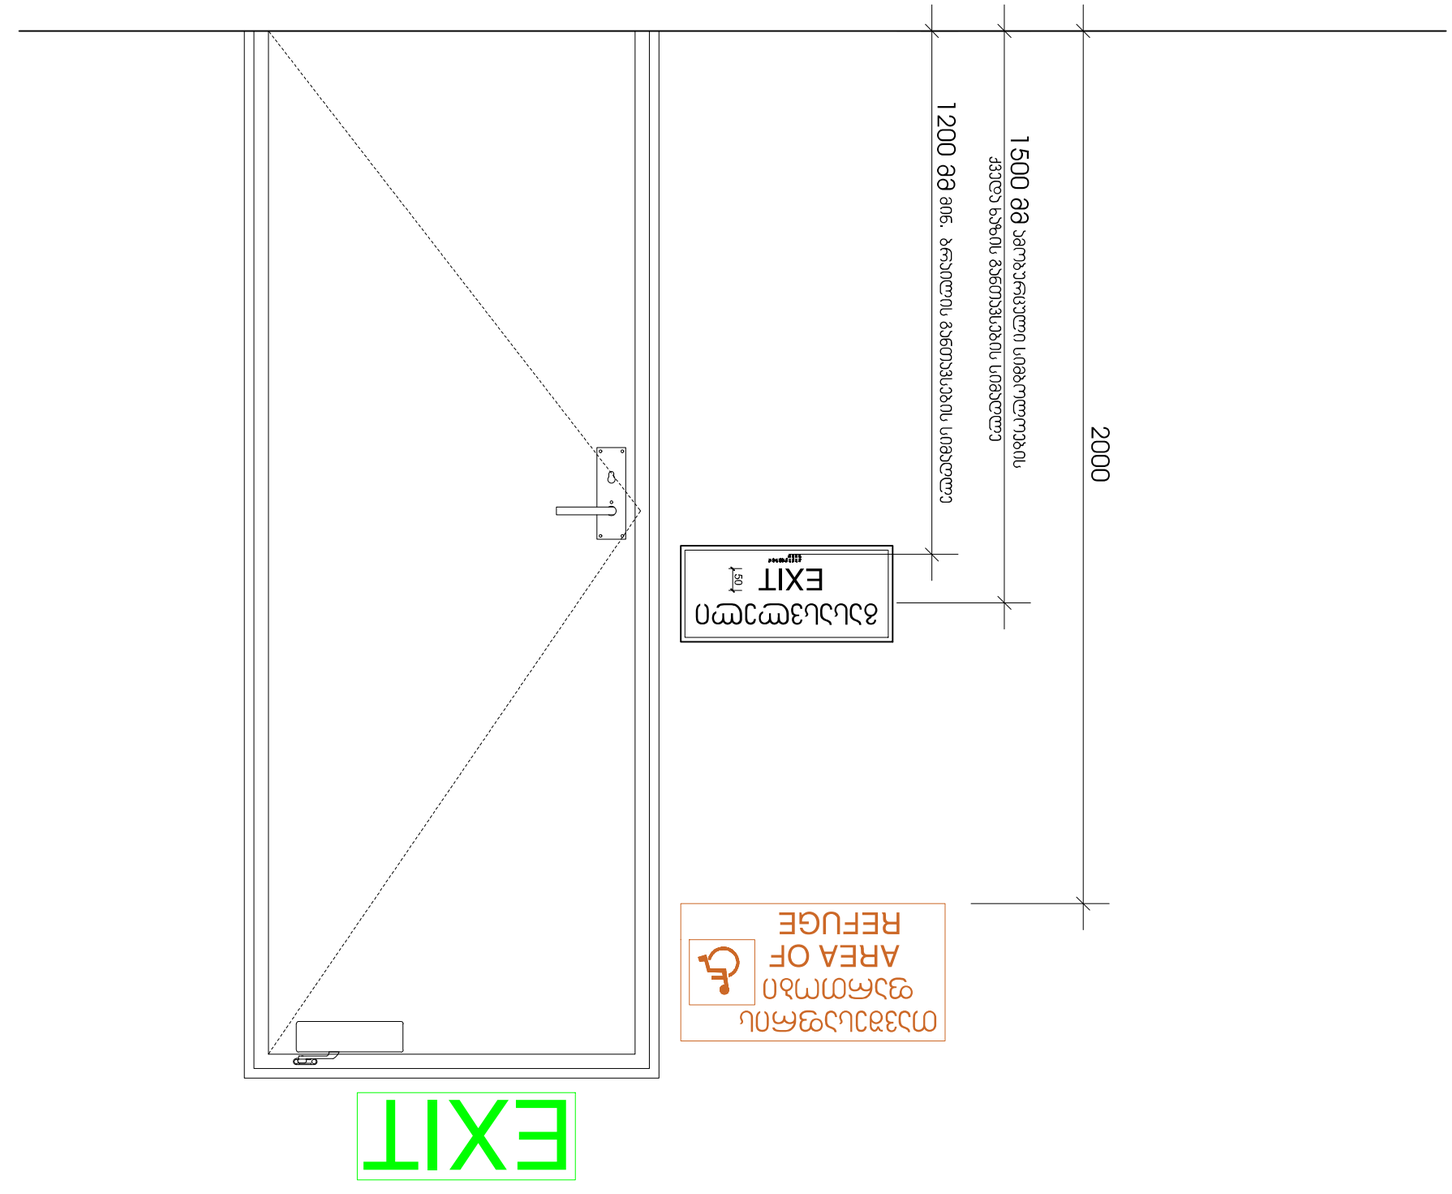

1.00

0.45

1.00 1.30

1.00

0.45

1.00 1.20

1.20

1.00
0.60

1.70 1.70

1.60

1.50

0.54 0.96

1.04

0.28

0.28

0.76 1.30

0.90

1.00

1.00 1.50 1.50

კარის თავისუფალი სიმაღლე Y

X

კარის თავისუფალი სი

მისაწვდომი სვლაგეზი

კარის თავისუფალი ზომები

მოსატრიალებელი სივრცე

თავისუფალი სივრცე კართან და
მანევრირებისთვის

ეტლისთვის განკუთვნილი
თავისუფალი სივრცე

თავისუფალი სივრცეების
გადაფარვა (

1.50

1.50

თანაკვეთა

დირექტორი

არქიტექტორი

კონსტრუქტორი

ნახაზის დასახელება

მასშტაბი 1:100

სტადია პროექტი

პროექტის დასახელება

მისამართი

თარიღი

დამკვეთი:

შემსრულებელი:

თანამდებობა ხელმოწერა გვარი

დაამუშავა

გ. მიდელაშვილი

ი.მ. "გია მიდელაშვილი"

დ. მუნჯიშვილი

მრავალბინიანი საცხოვრებელი სახლი

დ. მუნჯიშვილი

31.05.2024

ქ. თბილისი, თრიალეთის ქუჩა, N 52/რომანოზ
ხომლელის ქუჩა, N 41 ს/კ 01.19.20.018.081

შპს "ჯი ქეი ბილდინგ"

პირობითი აღნიშვნები

შენიშვნა
1. შენობის მონოლითური სვეტების და კოჭების
რაოდენობა, კონფიგურაცია და ზომა შეიძლება
შეიცვალოს შენობის გაბარიტებისა და ვიზუალის
უცვლელად კონსტრუქტორის მოთხოვნის
საფუძველზე.

2. პროექტში ნაჩვენები რელიეფის კონფიგურაცია
შეიძლება შეიცვალოს მცირედით.

3. შენობის გარე და შიდა კიბეების საფეხურების
ზომა და რაოდენობა შეიძლება შეიცვალოს
მცირედით.

4. ვიტრაჟების, კარისა და სხვა ღიობების მოძრავი
ფრთების მიმართულება და რაოდენობა შეიძლება
იყოს სხვადასხვა, შესაბამისად შეიძლება შეიცვალოს
პროფილის სისქე

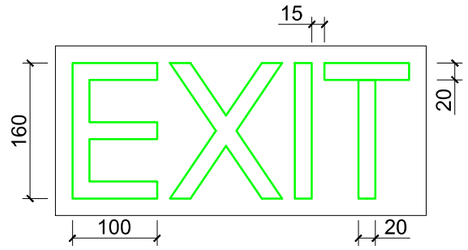

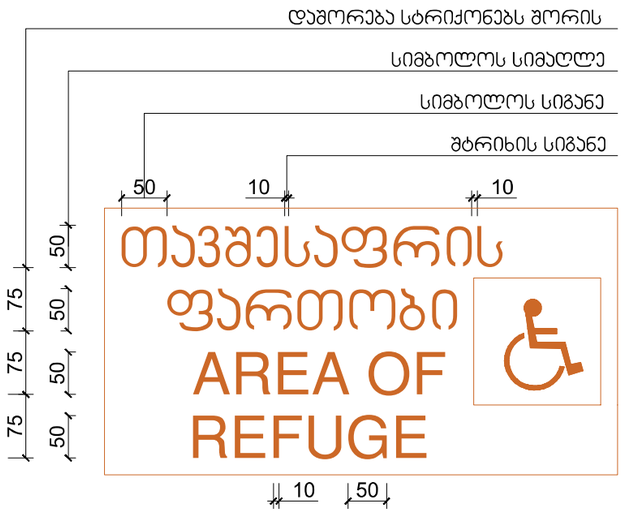

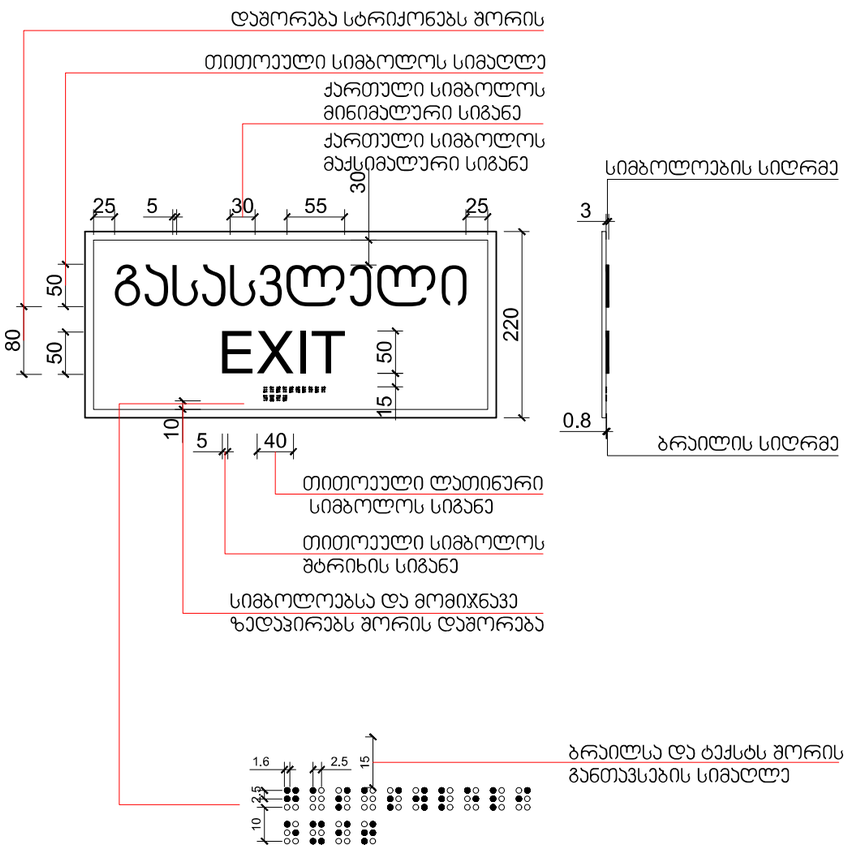

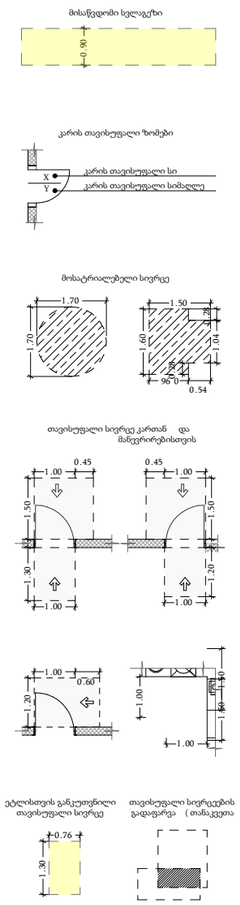

1.00

0.45

1.00 1.30

1.00

0.45

1.00 1.20

1.20

1.00
0.60

1.70 1.70

1.60

1.50

0.54 0.96

1.04

0.28

0.28

0.76 1.30

0.90

1.00

1.00 1.50 1.50

კარის თავისუფალი სიმაღლე Y

X

კარის თავისუფალი სი

მისაწვდომი სვლაგეზი

კარის თავისუფალი ზომები

მოსატრიალებელი სივრცე

თავისუფალი სივრცე კართან და
მანევრირებისთვის

ეტლისთვის განკუთვნილი
თავისუფალი სივრცე

თავისუფალი სივრცეების
გადაფარვა (

1.50

1.50

თანაკვეთა

დირექტორი

არქიტექტორი

კონსტრუქტორი

ნახაზის დასახელება

მასშტაბი 1:100

სტადია პროექტი

პროექტის დასახელება

მისამართი

თარიღი

დამკვეთი:

შემსრულებელი:

თანამდებობა ხელმოწერა გვარი

დაამუშავა

გ. მიდელაშვილი

ი.მ. "გია მიდელაშვილი"

დ. მუნჯიშვილი

მრავალბინიანი საცხოვრებელი სახლი

დ. მუნჯიშვილი

31.05.2024

ქ. თბილისი, თრიალეთის ქუჩა, N 52/რომანოზ
ხომლელის ქუჩა, N 41 ს/კ 01.19.20.018.081

შპს "ჯი ქეი ბილდინგ"

პირობითი აღნიშვნები

შენიშვნა
1. შენობის მონოლითური სვეტების და კოჭების
რაოდენობა, კონფიგურაცია და ზომა შეიძლება
შეიცვალოს შენობის გაბარიტებისა და ვიზუალის
უცვლელად კონსტრუქტორის მოთხოვნის
საფუძველზე.

2. პროექტში ნაჩვენები რელიეფის კონფიგურაცია
შეიძლება შეიცვალოს მცირედით.

3. შენობის გარე და შიდა კიბეების საფეხურების
ზომა და რაოდენობა შეიძლება შეიცვალოს
მცირედით.

4. ვიტრაჟების, კარისა და სხვა ღიობების მოძრავი
ფრთების მიმართულება და რაოდენობა შეიძლება
იყოს სხვადასხვა, შესაბამისად შეიძლება შეიცვალოს
პროფილის სისქე

1.00

0.45

1.00 1.30

1.00

0.45

1.00 1.20

1.20

1.00
0.60

1.70 1.70

1.60

1.50

0.54 0.96

1.04

0.28

0.28

0.76 1.30

0.90

1.00

1.00 1.50 1.50

კარის თავისუფალი სიმაღლე Y

X

კარის თავისუფალი სი

მისაწვდომი სვლაგეზი

კარის თავისუფალი ზომები

მოსატრიალებელი სივრცე

თავისუფალი სივრცე კართან და
მანევრირებისთვის

ეტლისთვის განკუთვნილი
თავისუფალი სივრცე

თავისუფალი სივრცეების
გადაფარვა (

1.50

1.50

თანაკვეთა

დირექტორი

არქიტექტორი

კონსტრუქტორი

ნახაზის დასახელება

მასშტაბი 1:100

სტადია პროექტი

პროექტის დასახელება

მისამართი

თარიღი

დამკვეთი:

შემსრულებელი:

თანამდებობა ხელმოწერა გვარი

დაამუშავა

გ. მიდელაშვილი

ი.მ. "გია მიდელაშვილი"

დ. მუნჯიშვილი

მრავალბინიანი საცხოვრებელი სახლი

დ. მუნჯიშვილი

31.05.2024

ქ. თბილისი, თრიალეთის ქუჩა, N 52/რომანოზ
ხომლელის ქუჩა, N 41 ს/კ 01.19.20.018.081

შპს "ჯი ქეი ბილდინგ"

პირობითი აღნიშვნები

შენიშვნა
1. შენობის მონოლითური სვეტების და კოჭების
რაოდენობა, კონფიგურაცია და ზომა შეიძლება
შეიცვალოს შენობის გაბარიტებისა და ვიზუალის
უცვლელად კონსტრუქტორის მოთხოვნის
საფუძველზე.

2. პროექტში ნაჩვენები რელიეფის კონფიგურაცია
შეიძლება შეიცვალოს მცირედით.

3. შენობის გარე და შიდა კიბეების საფეხურების
ზომა და რაოდენობა შეიძლება შეიცვალოს
მცირედით.

4. ვიტრაჟების, კარისა და სხვა ღიობების მოძრავი
ფრთების მიმართულება და რაოდენობა შეიძლება
იყოს სხვადასხვა, შესაბამისად შეიძლება შეიცვალოს
პროფილის სისქე

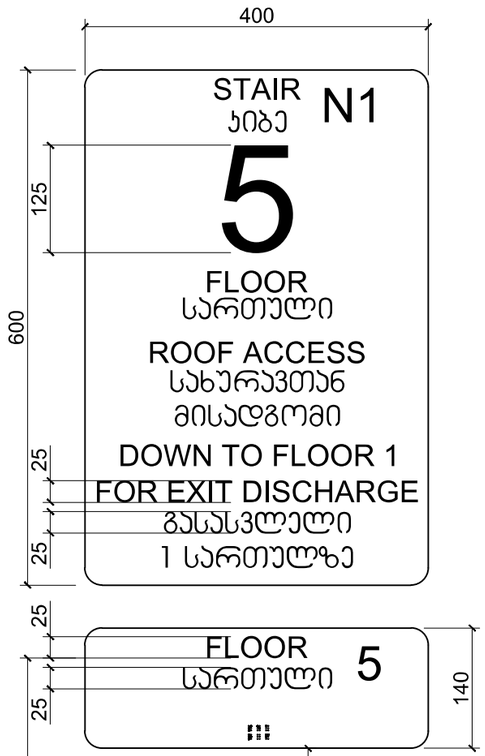

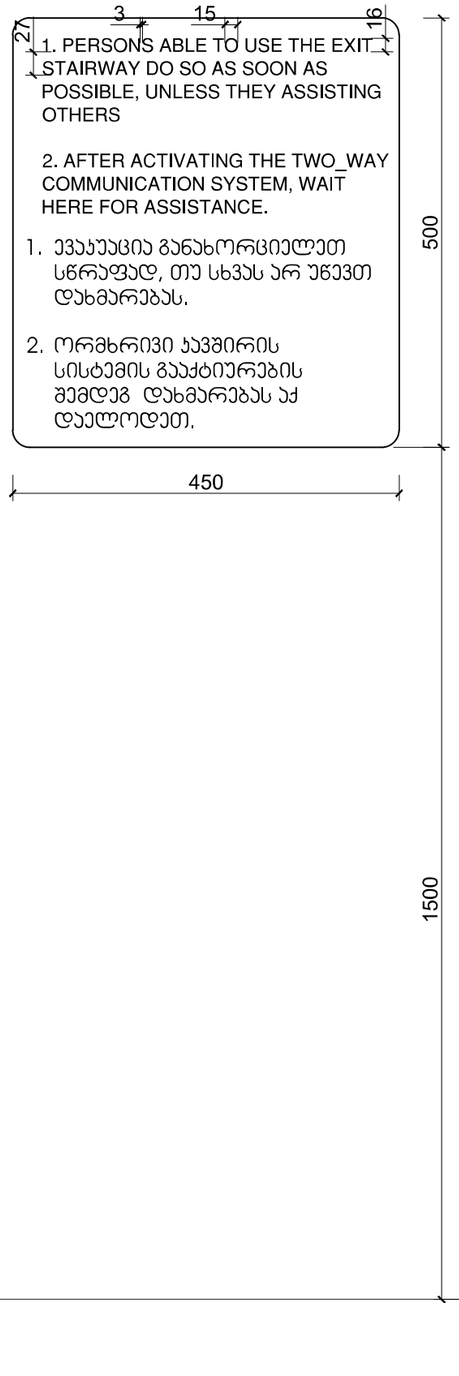

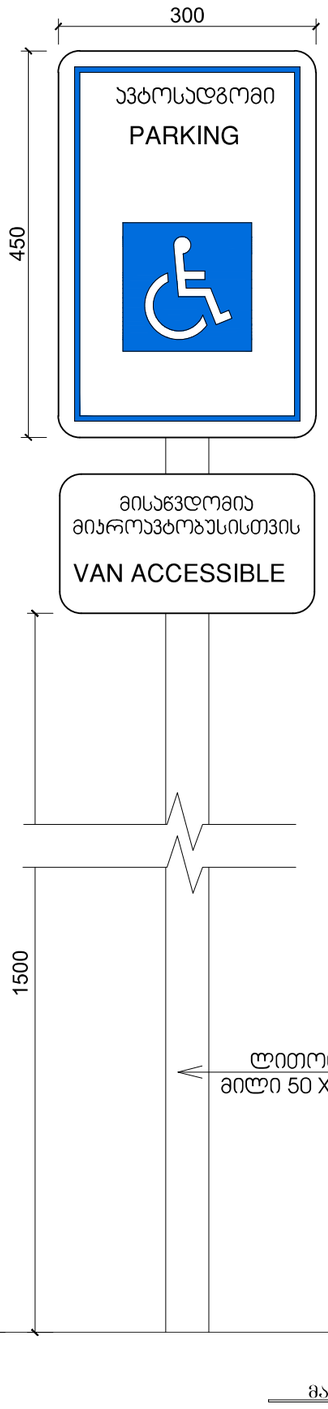

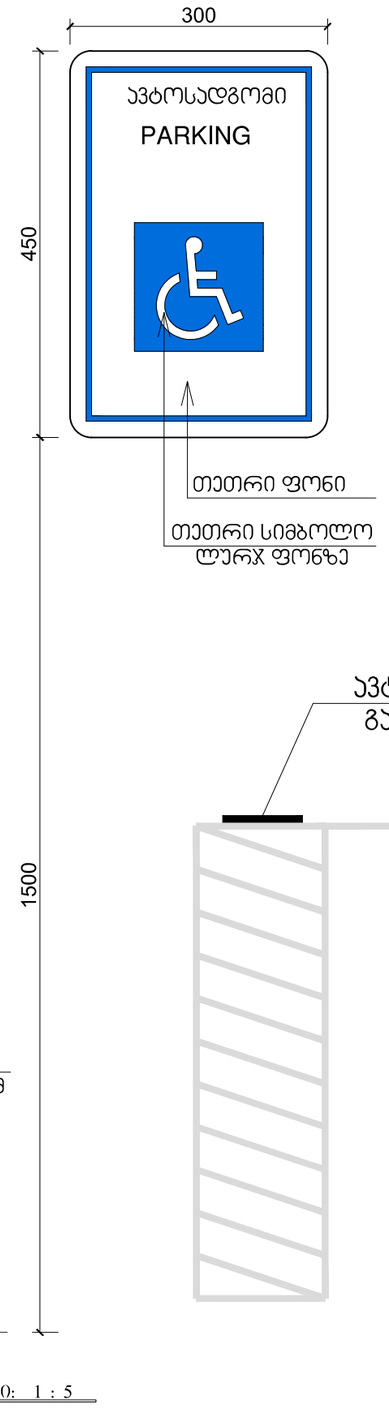

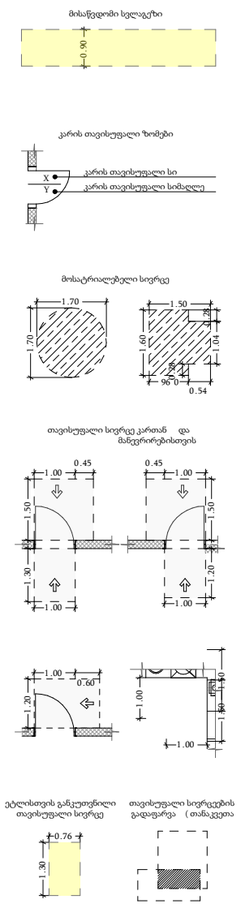

1.00

0.45

1.00 1.30

1.00

0.45

1.00 1.20

1.20

1.00
0.60

1.70 1.70

1.60

1.50

0.54 0.96

1.04

0.28

0.28

0.76 1.30

0.90

1.00

1.00 1.50 1.50

კარის თავისუფალი სიმაღლე Y

X

კარის თავისუფალი სი

მისაწვდომი სვლაგეზი

კარის თავისუფალი ზომები

მოსატრიალებელი სივრცე

თავისუფალი სივრცე კართან და
მანევრირებისთვის

ეტლისთვის განკუთვნილი
თავისუფალი სივრცე

თავისუფალი სივრცეების
გადაფარვა (

1.50

1.50

თანაკვეთა

დირექტორი

არქიტექტორი

კონსტრუქტორი

ნახაზის დასახელება

მასშტაბი 1:100

სტადია პროექტი

პროექტის დასახელება

მისამართი

თარიღი

დამკვეთი:

შემსრულებელი:

თანამდებობა ხელმოწერა გვარი

დაამუშავა

გ. მიდელაშვილი

ი.მ. "გია მიდელაშვილი"

დ. მუნჯიშვილი

მრავალბინიანი საცხოვრებელი სახლი

დ. მუნჯიშვილი

31.05.2024

ქ. თბილისი, თრიალეთის ქუჩა, N 52/რომანოზ
ხომლელის ქუჩა, N 41 ს/კ 01.19.20.018.081

შპს "ჯი ქეი ბილდინგ"

პირობითი აღნიშვნები

შენიშვნა
1. შენობის მონოლითური სვეტების და კოჭების
რაოდენობა, კონფიგურაცია და ზომა შეიძლება
შეიცვალოს შენობის გაბარიტებისა და ვიზუალის
უცვლელად კონსტრუქტორის მოთხოვნის
საფუძველზე.

2. პროექტში ნაჩვენები რელიეფის კონფიგურაცია
შეიძლება შეიცვალოს მცირედით.

3. შენობის გარე და შიდა კიბეების საფეხურების
ზომა და რაოდენობა შეიძლება შეიცვალოს
მცირედით.

4. ვიტრაჟების, კარისა და სხვა ღიობების მოძრავი
ფრთების მიმართულება და რაოდენობა შეიძლება
იყოს სხვადასხვა, შესაბამისად შეიძლება შეიცვალოს
პროფილის სისქე

ლიფტის შახტის ჭრილი

D-1

1:50

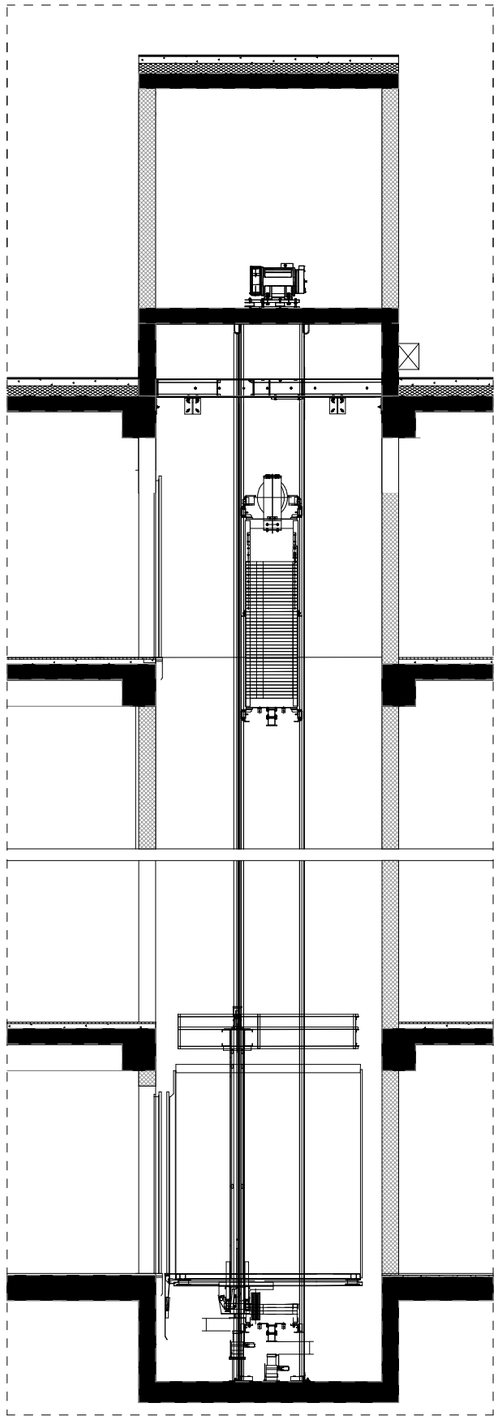

ლიფტის კაბინის, შახტის და ლიფტის ფოიე-ს (თავშესაფარი) დეტალური ნახაზი
მ. 1:100

D-1

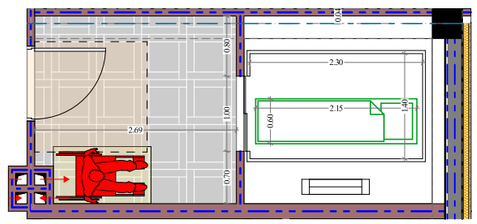

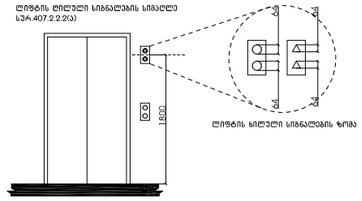

D-2

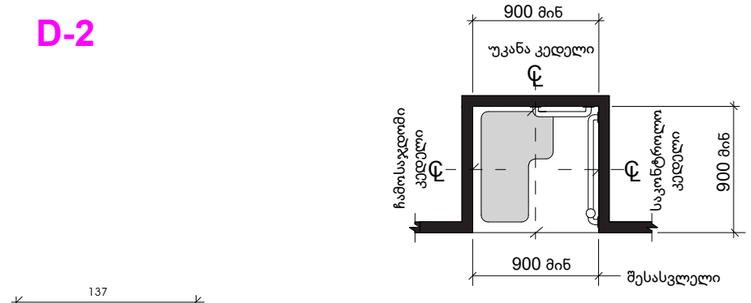

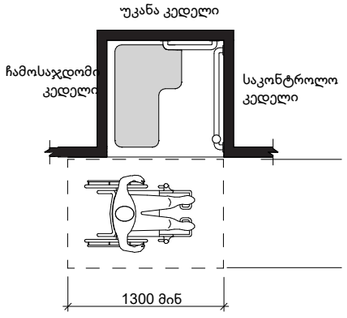

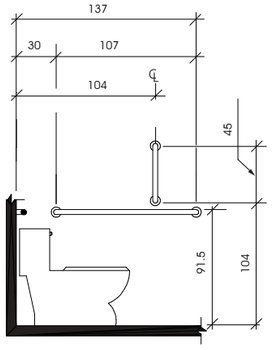

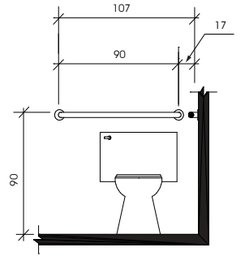

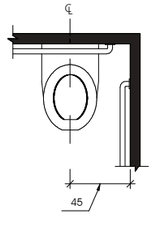

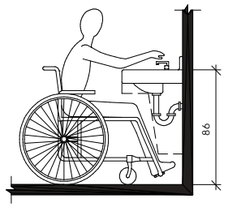

თარიღი	31.05.2024
დამკვეთი:	
შპს "ჯი ქეი ბილდინგ"	
შემსრულებელი:	
ი.მ. "გია მიდელაშვილი"	

პიროზითი აღნიშვნები

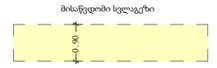

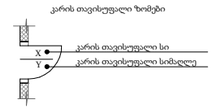

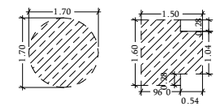

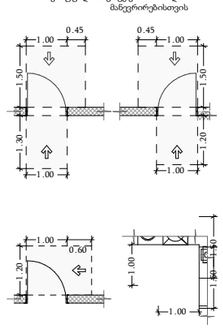

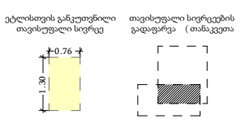

შენიშვნა

1. შენობის მონოლითური სეგმენტის და კიბეების რაოდენობა, კონფიგურაცია და ზომა შეიძლება შეიცვალოს შენობის გაანგარიშებისა და ეკონომიკის უკეთესად კონსტრუქციის მოთხოვნების სრულყოფაზე
2. პროექტში ნაჩვენები რელიეფის კონფიგურაცია შეიძლება შეიცვალოს მცირედით.
3. შენობის გარე და შიდა კიბეების სავალურების ზომა და რაოდენობა შეიძლება შეიცვალოს მცირედით.
4. ვიტრაჟების, კარისა და სხვა დეთების მოძრავი ფრთების მიმართულება და რაოდენობა შეიძლება იყოს სხვადასხვა, შესაბამისად შეიძლება შეიცვალოს პროექტის სანებ

პროექტის დასახელება

მრავალბინიანი საცხოვრებელი სახლი

მისამართი

ქ. თბილისი, თრიალეთის ქუჩა, N 52/რომანოზ ხომლელის ქუჩა, N 41 ს/კ 01.19.20.018.081

ნახაზის დასახელება

Detail (1)

თანამდებობა	ხელმოწერა	გვარი
დირექტორი		გ. მიდელაშვილი
არქიტექტორი		დ. მურჯიშვილი
დაამუშავა		დ. მურჯიშვილი
კონსტრუქტორი		

მასშტაბი	1:100
სტადია	პროექტი