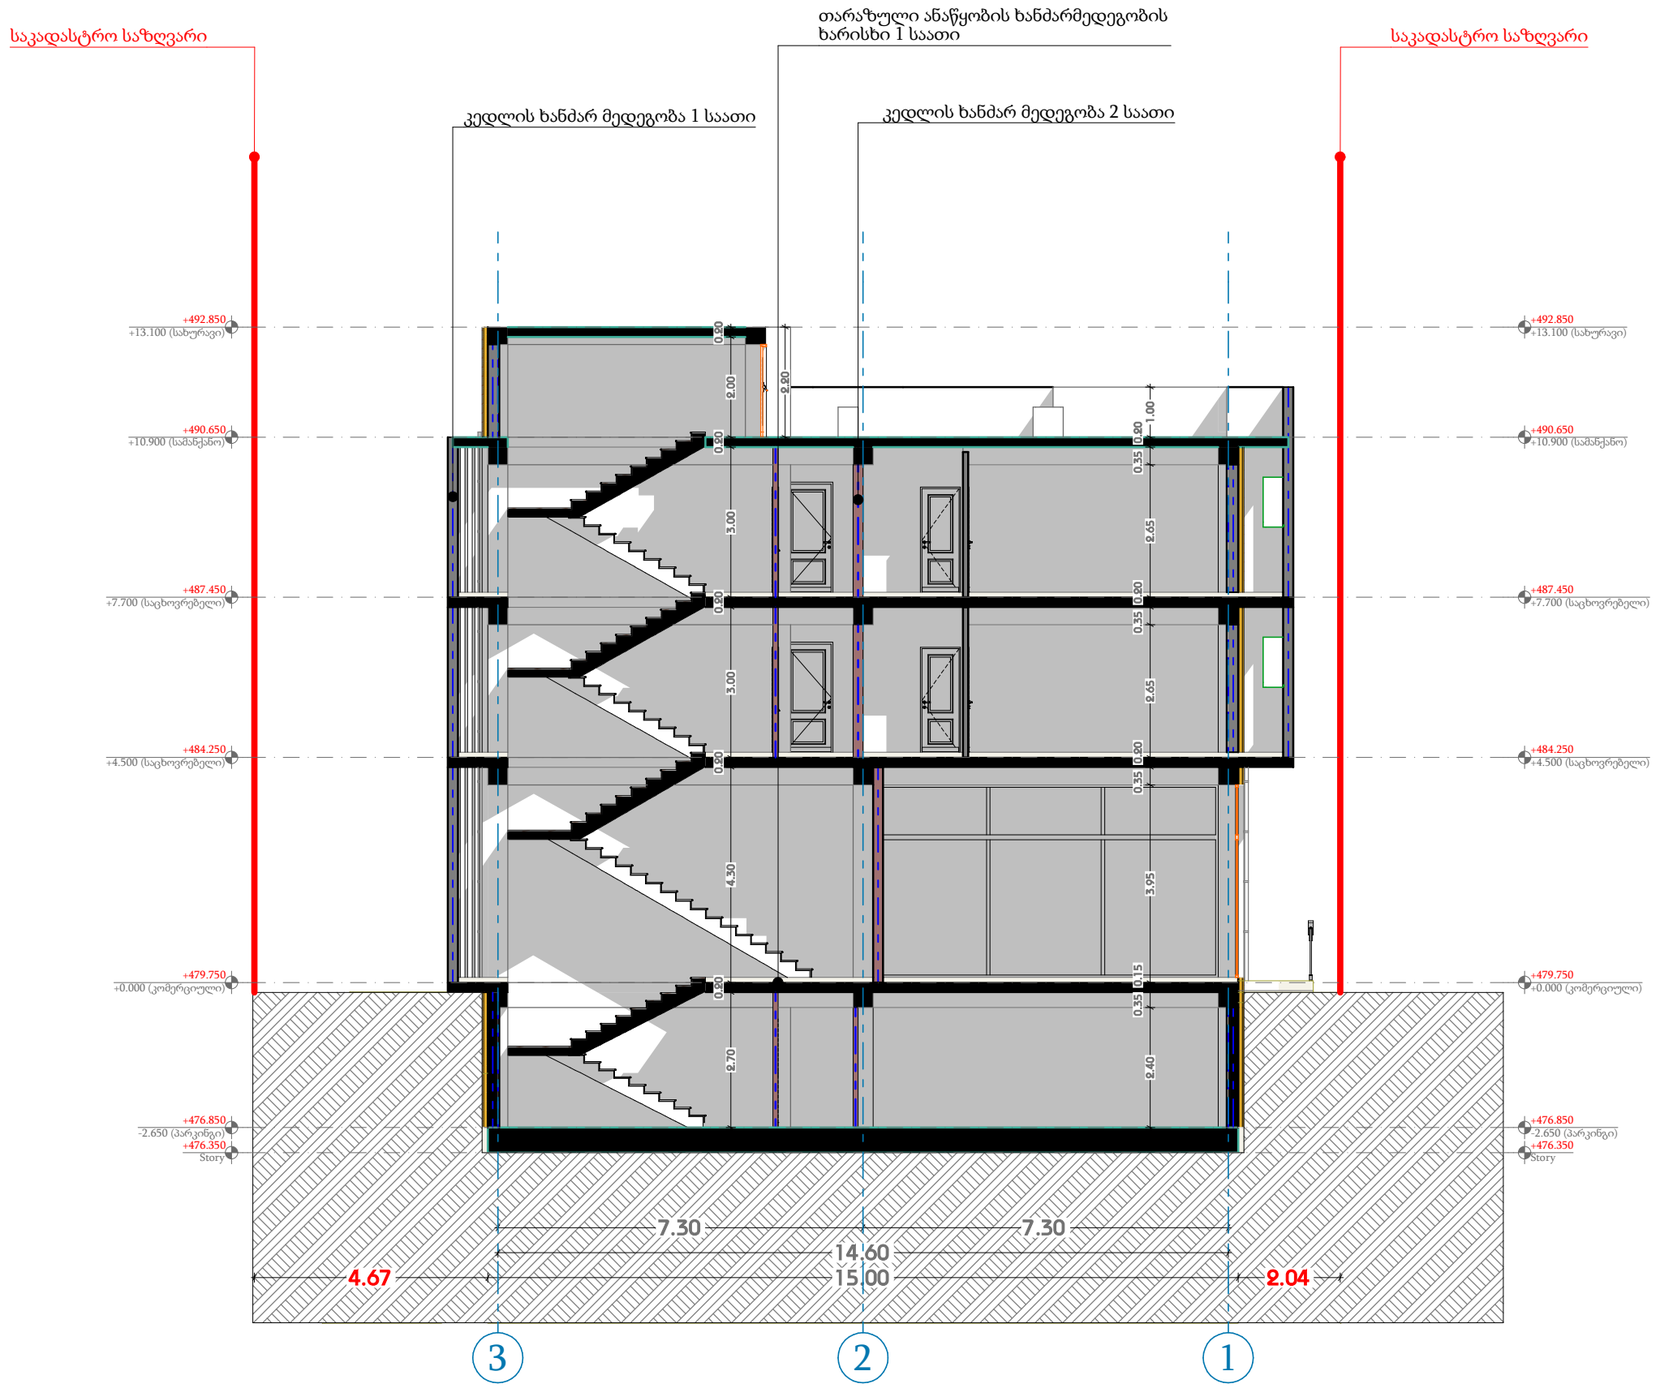

თარიღი	31.05.2024
დამკვეთი:	
შპს "ჯი ქეი ჰილდინგ"	
შემსრულებელი:	
ი.მ. "გია მიდელაშვილი"	

პირობითი აღნიშვნები

- ღერძის ხაზი
- საკადასტრო საზღვარი
- ჭრილის ხაზი
- ხლოკის კედელი
- ხლოკის კედელი (ხანძრის გამწოვი)
- გაძლიერებული ბეტონის კედელი-სვეტი
- გათხრა-კონდიციონერის ადგილი
- გასასვლელამდე მისაფრენი მანძილი
- გასასვლელებს შორის საგანი მანძილი
- ხანის ნიმუში
- დაკავებულობის ჯგუფი (მკვიდრები)
- დაკავებულობის დატვირთვა
- 200 | 50.2 | 5 | 50.4 მ² | 5.4 მ² | 55.8 მ²
- ფართობი მიდა კონტურზე
- საშუალებული ფართი
- საერთო ფართი
- კედლის ცეცხლმედეგობა (ერთ საათიანი)
- კედლის ცეცხლმედეგობა (ორ საათიანი)
- საფარისზეთი
- ბეტონი
- მწვანე საგარი
- ცხაური ტიპის მოპირკეთება (გამჭოლი)
- ჩრდილოეთის აღნიშვნა

სიმბოლოს სახელწოდება

- ავტომაშუნი
- სახანძრო მილდგარი
- სახანძრო მისაერთებელი
- სახანძრო განყოფილებასთან კავშირის სისტემა
- საგანგებო ხმოვანი განგაშის საკომუნიკაციო სისტემა
- ხელის ცეცხლსაქრი
- სახანძრო-სამაშველო სამსახურის შიერ გამოსაყენებული მისაერთებელი პიდრანტი
- კვამლის ავტომატური აღმომჩენი
- კვამლზე მორეაგირე მელწყებელი
- ავარიული განათება
- საევარიო განათება
- სახანძრო სიგნალიზაცია
- გასასვლელი

შენიშვნა

1. შენობის მონოლითური სვეტების და კედების რაოდენობა, კონფიგურაცია და ზომა მოცემული შეფასების ეტაპზე ნებართვებისა და ვიზუალის ესკიზურად კონსტრუქციის მოთხოვნის საფუძველზე.
2. პროექტში ნაჩვენები რკინაბეტონის კონფიგურაცია მოიცავს მხოლოდ ძირითადი.
3. შენობის გარე და შიდა კიბეების საფეხურების ზომა და რაოდენობა მუშავდება მუშაკლის მეორეული.
4. ვიტრაჟების, კარისა და სხვა დეიტების მოპირკეთების მიმართულება და რაოდენობა. მოიცავს იყოს სხვადასხვა. შესაბამისად მუშავდება მუშაკლის პროექტის სისტე

პროექტის დასახელება

მრავალბინიანი საცხოვრებელი სახლი

მისამართი

ქ. თბილისი, თრიალეთის ქუჩა, N 52/რომანოზ ხიმშელის ქუჩა, N 41 ს/კ 01.19.20.018.081

ნახაზის დასახელება

Building Section

თანამდებობა	ხელმოწერა	გვარი
დირექტორი		გ. მიდელაშვილი
არქიტექტორი		დ. მურჯიშვილი
დაამუშავა		დ. მურჯიშვილი
კონსტრუქტორი		

მასშტაბი	1:100
სტადია	პროექტი

საკადასტრო საზღვარი

თარაზული ანაწყობის ხანძარმედეგობის ხარისხი 1 საათი

საკადასტრო საზღვარი

კედლის ხანძარ მედეგობა 1 საათი

კედლის ხანძარ მედეგობა 2 საათი

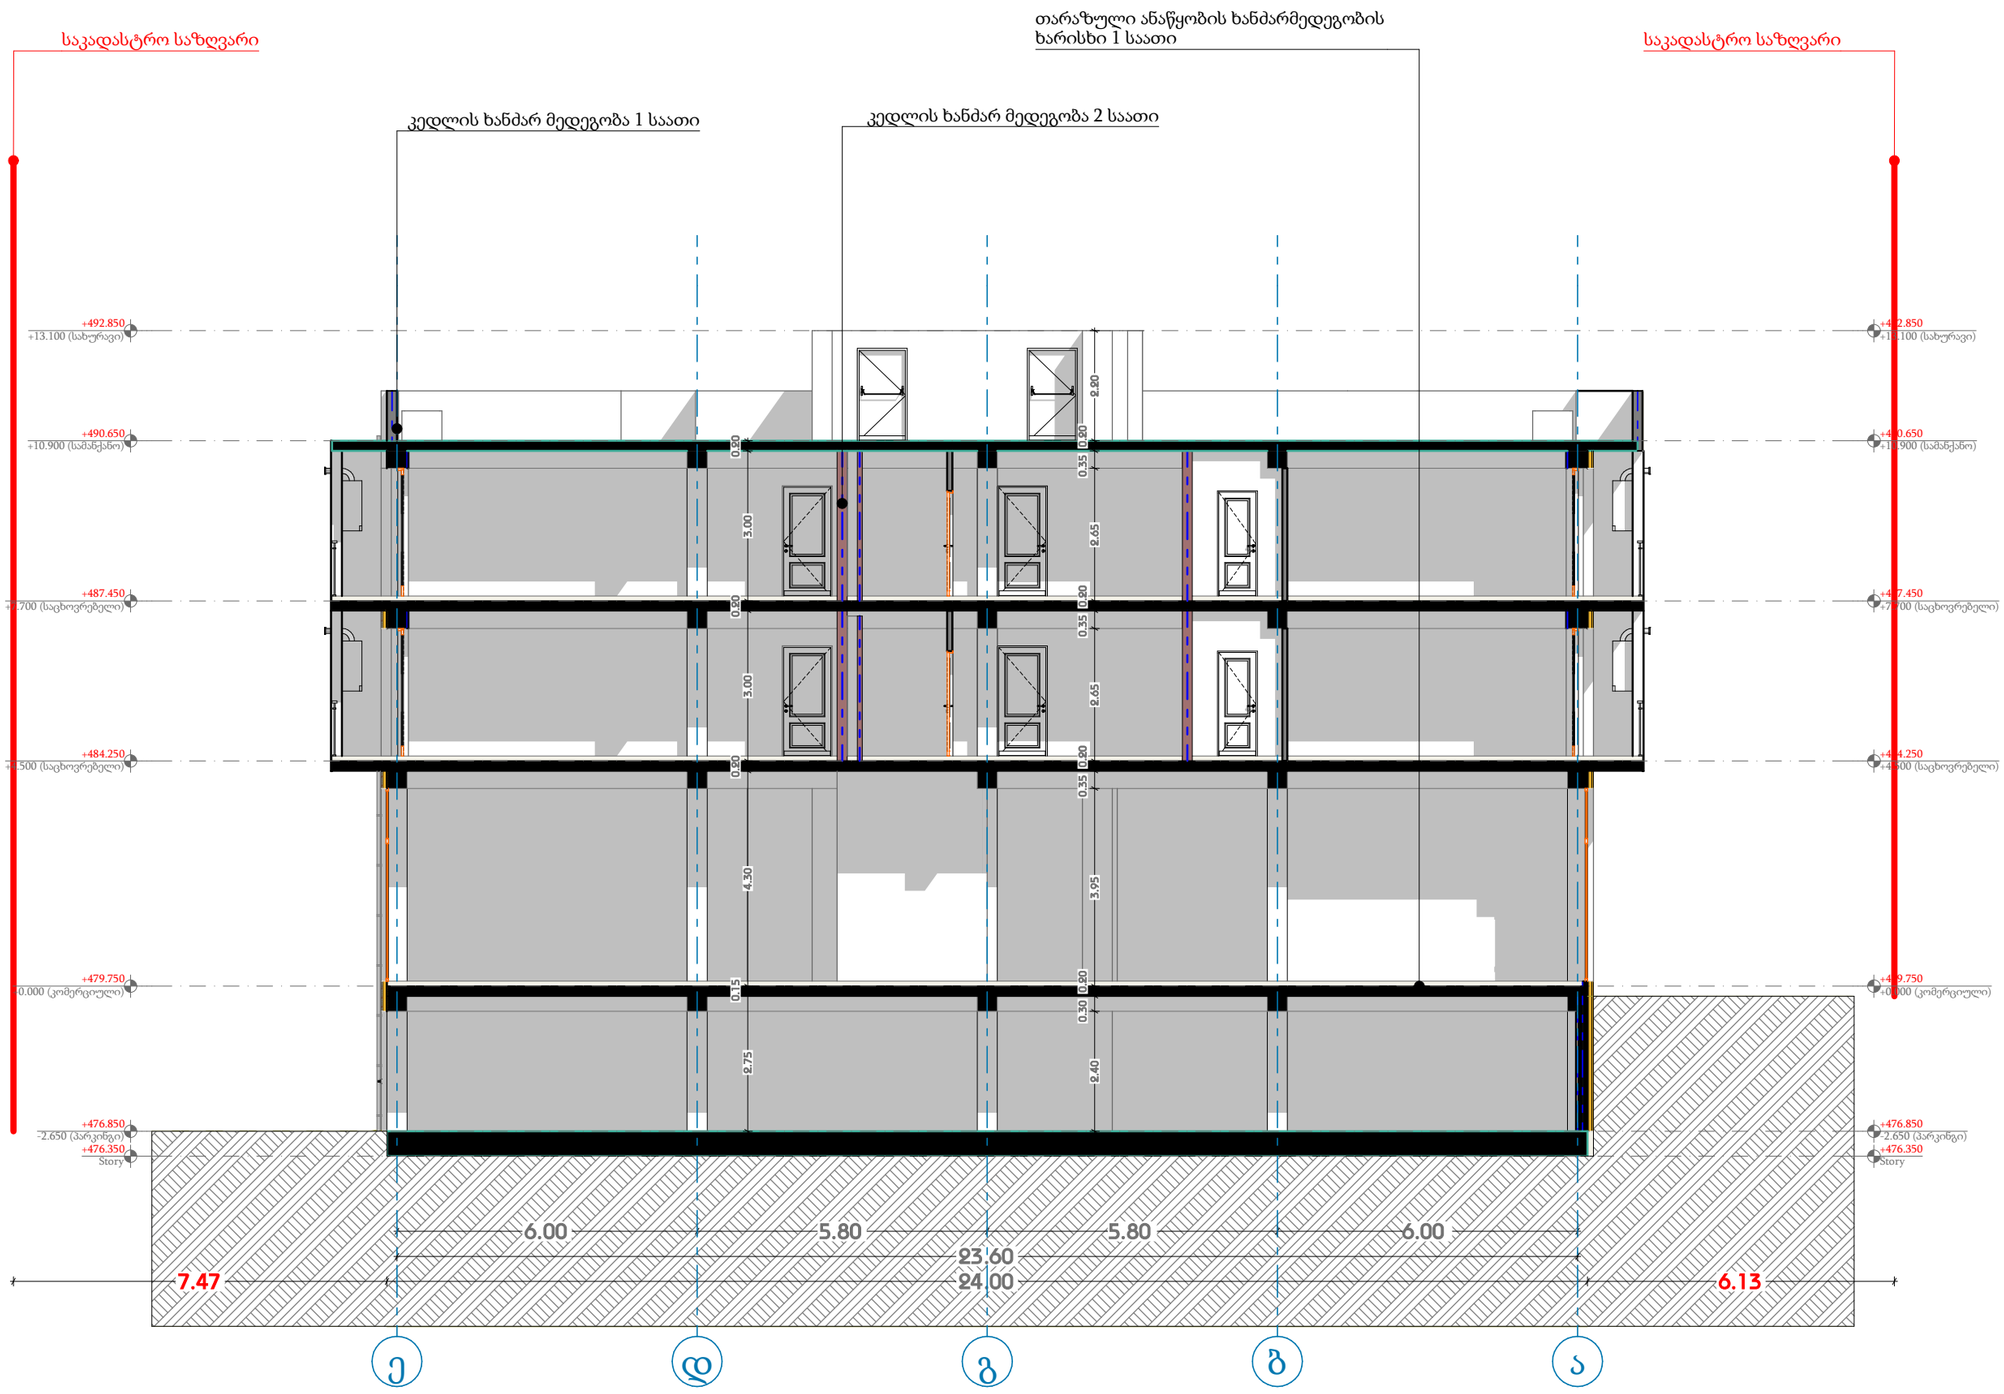

პირობითი აღნიშვნები

- ღერძის ხაზი
- საკადასტრო საზღვარი
- ჭრილის ხაზი
- ხლოკის კედელი
- ხლოკის კედელი (ხანძრის გამწოდი)
- გაძლიერებული ბეტონის კედელი-სვეტი
- გათხრა-კონდიციონერის ადგილი
- გასასვლელამდე მისაყვანი მანძილი
- გასასვლელის შორის საგალი მანძილი
- ხანის ნიშერი
- დაკავებულობის ჯგუფი (მკვიდრები)
- დაკავებულობის დატვირთვა
- ფართობი შიდა კონტურზე
- საზომელი ფართი
- საერთო ფართი
- კედლის ცეცხლმედეგობა (ერთ საათიანი)
- კედლის ცეცხლმედეგობა (ორ საათიანი)
- საფარიხაზი
- ბეტონი
- მწვანე საგარი
- ცხაური ტიპის მოპირკეთება (ტაშვოლი)
- ჩრდილოეთის აღნიშნა

სიმბოლოს სახელწოდება

- ავტომაშუნი
- სახანძრო მილდგარი
- სახანძრო მისაერთებელი
- სახანძრო განყოფილებასთან კავშირის სისტემა
- საგანგებო ხმოვანი განგაშის საკომუნიკაციო სისტემა
- ხელის ცეცხლსაქრი
- სახანძრო-სამაშველო სამსახურის მიერ გამოსაყენებელი მისაერთებელი პიდრანტი
- კვამლის ავტომატური აღმომჩენი
- კვამლზე მორეაგირე მაფრქვეველი
- ავარიული განათება
- საევარიო განათება
- სახანძრო სიგნალიზაცია
- გასასვლელი

შენიშვნა

1. შენობის მონოლითური სვეტების და კედლის რაოდენობა, კონფიგურაცია და ზომა შეიძლება შეიცვალოს. შენობის კონსტრუქცია და ელექტრომოწყობილობები ელემენტებად კონსტრუქციის მოთხოვნის საფუძველზე
2. პროექტში ნაჩვენები რელიეფის კონფიგურაცია შეიძლება შეიცვალოს მცირედით.
3. შენობის ვარე და შიდა კედლების საფეხურების ზომა და რაოდენობა შეიძლება შეიცვალოს მცირედით.
4. ეიტრაჟების, კარის და სხვა ღიობების მიმართ ფრთების მიმართულება და რაოდენობა შეიძლება იყოს სხვადასხვა, შესაბამისად შეიძლება შეიცვალოს პროექტის სიტე

პროექტის დასახელება	
მრავალბინიანი საცხოვრებელი სახლი	
მისამართი	
ქ. თბილისი, თრიალეთის ქუჩა, N 52/რომანოზ ხიმშელაშვილის ქუჩა, N 41 ს/კ 01.19.20.018.081	
ნახაზის დასახელება	
Building Section	

თანამდებობა	ხელმოწერა	გვარი
დირექტორი		გ. მიდელაშვილი
არქიტექტორი		დ. მუნჯიშვილი
დამუშავა		დ. მუნჯიშვილი
კონსტრუქტორი		

მასშტაბი	1:100
სტადია	პროექტი

თარიღი	31.05.2024
დამკვეთი:	
შპს "ჯი ქეი ჰილდინგ"	
შემსრულებელი:	
ი.მ. "გია მიდელაშვილი"	

დეტალი D 01 (ჭრილი 1-1)

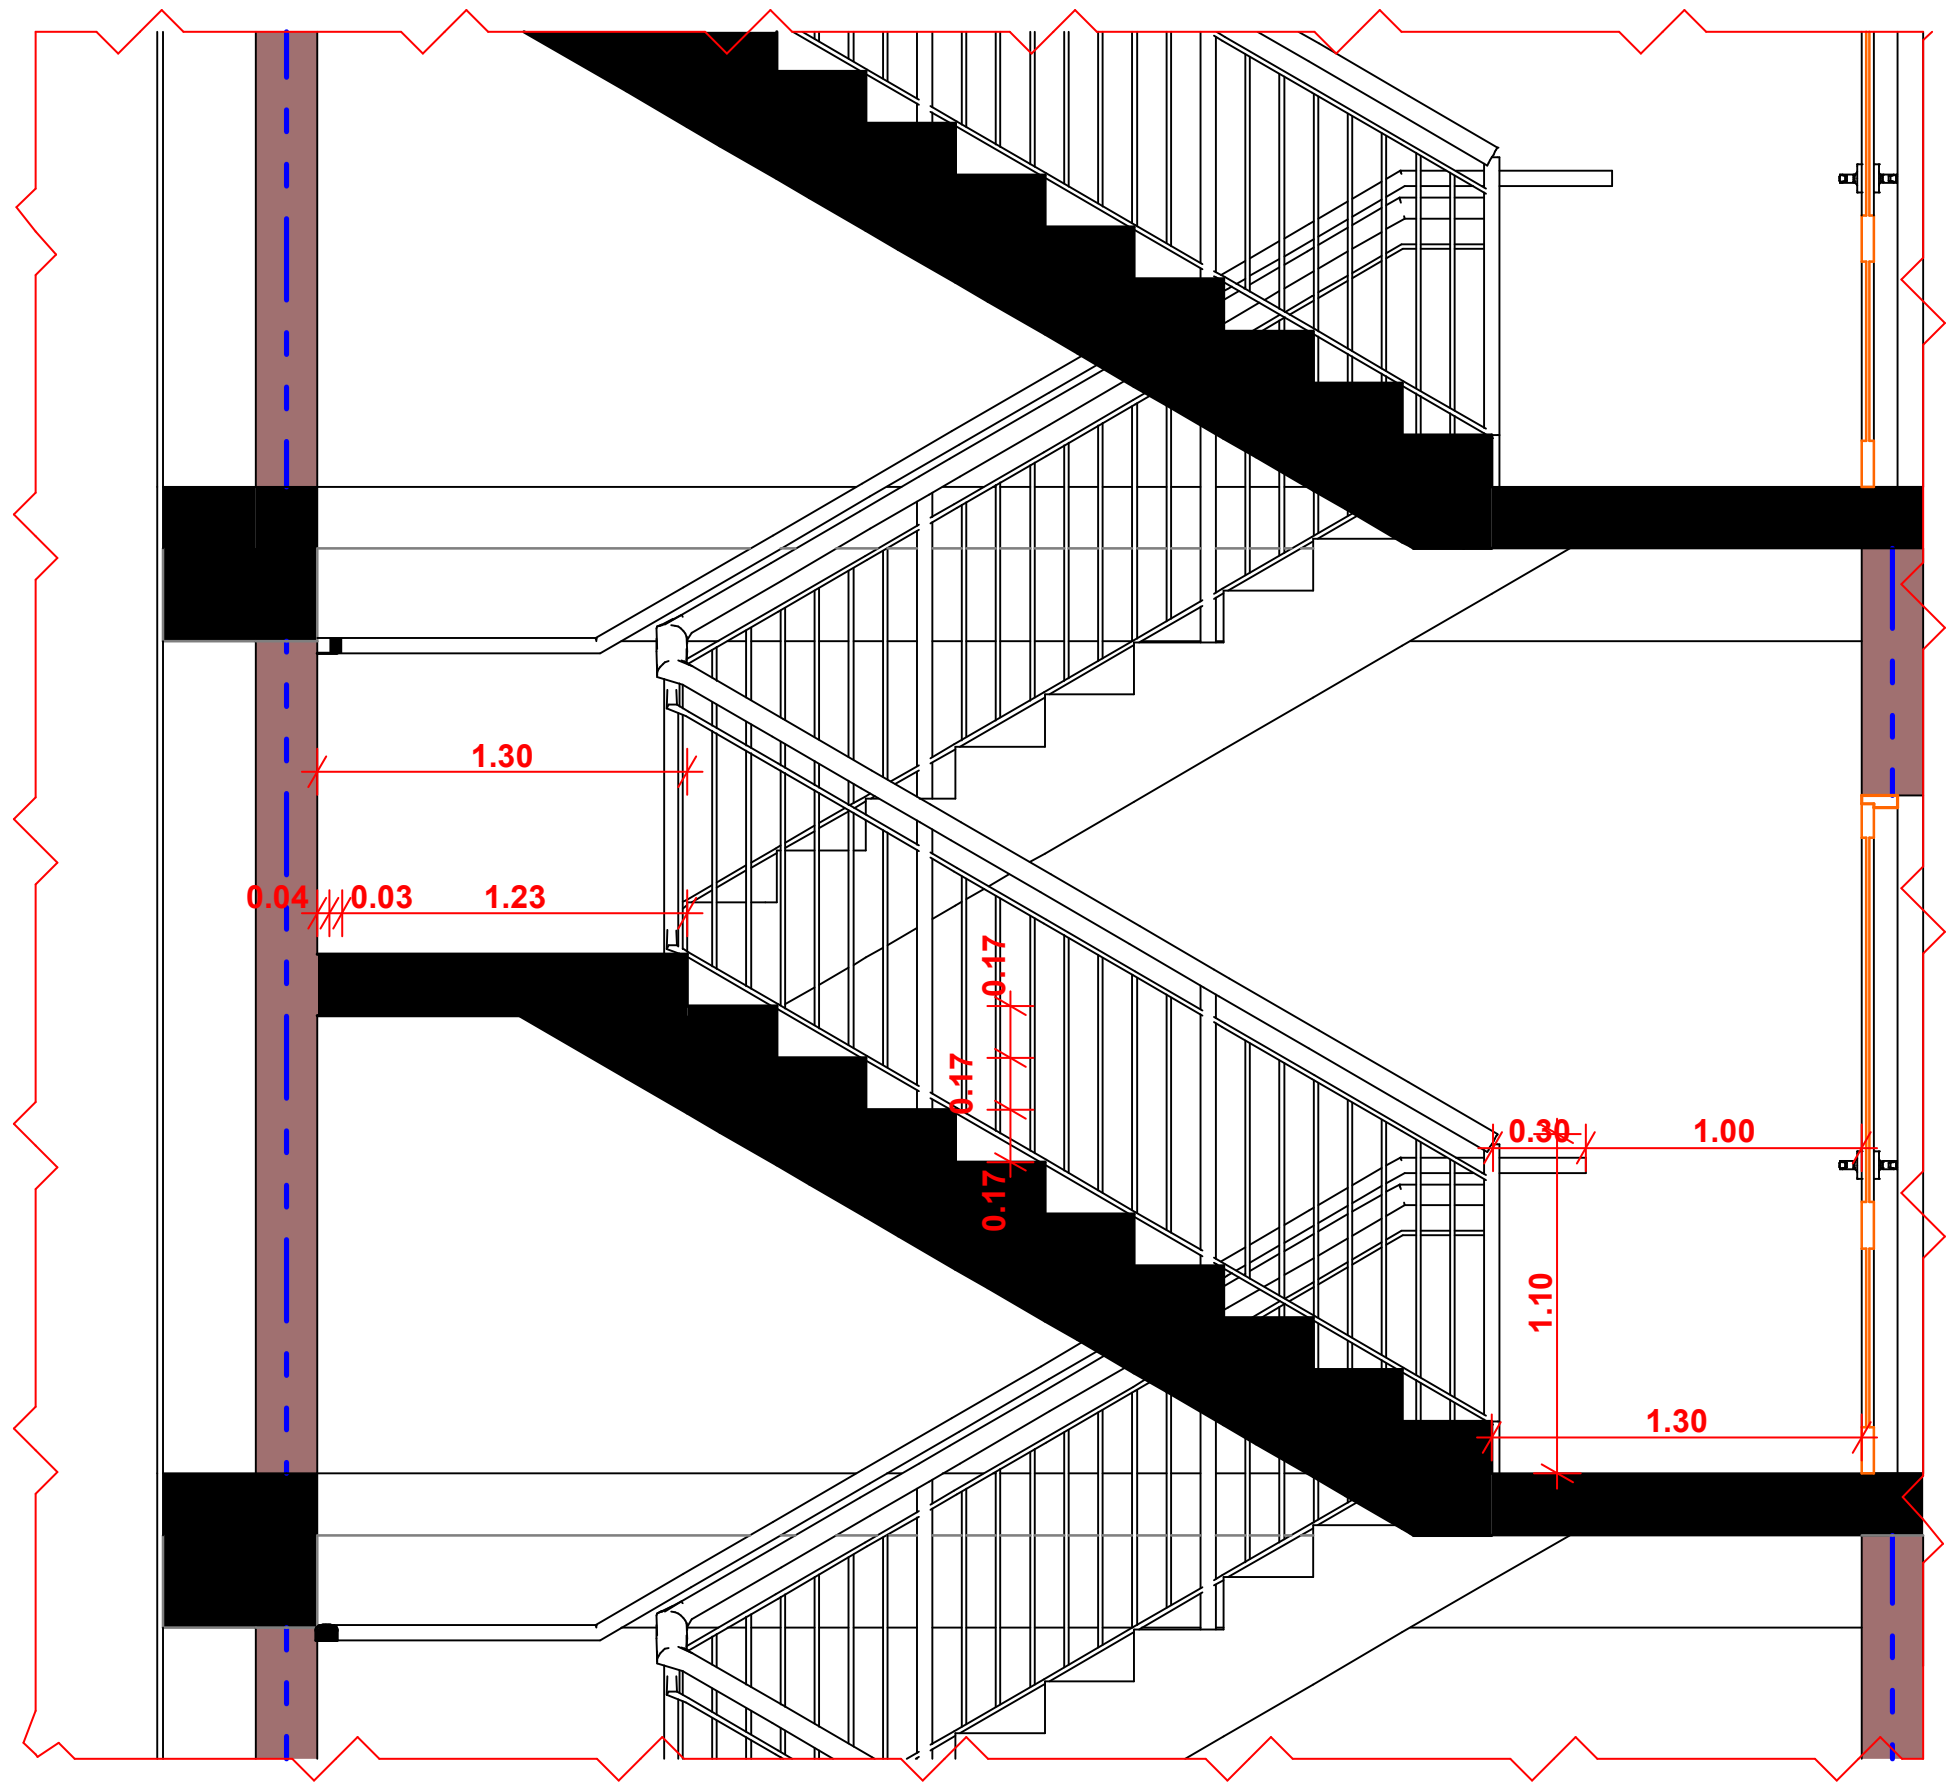

დეტალი გეგმა

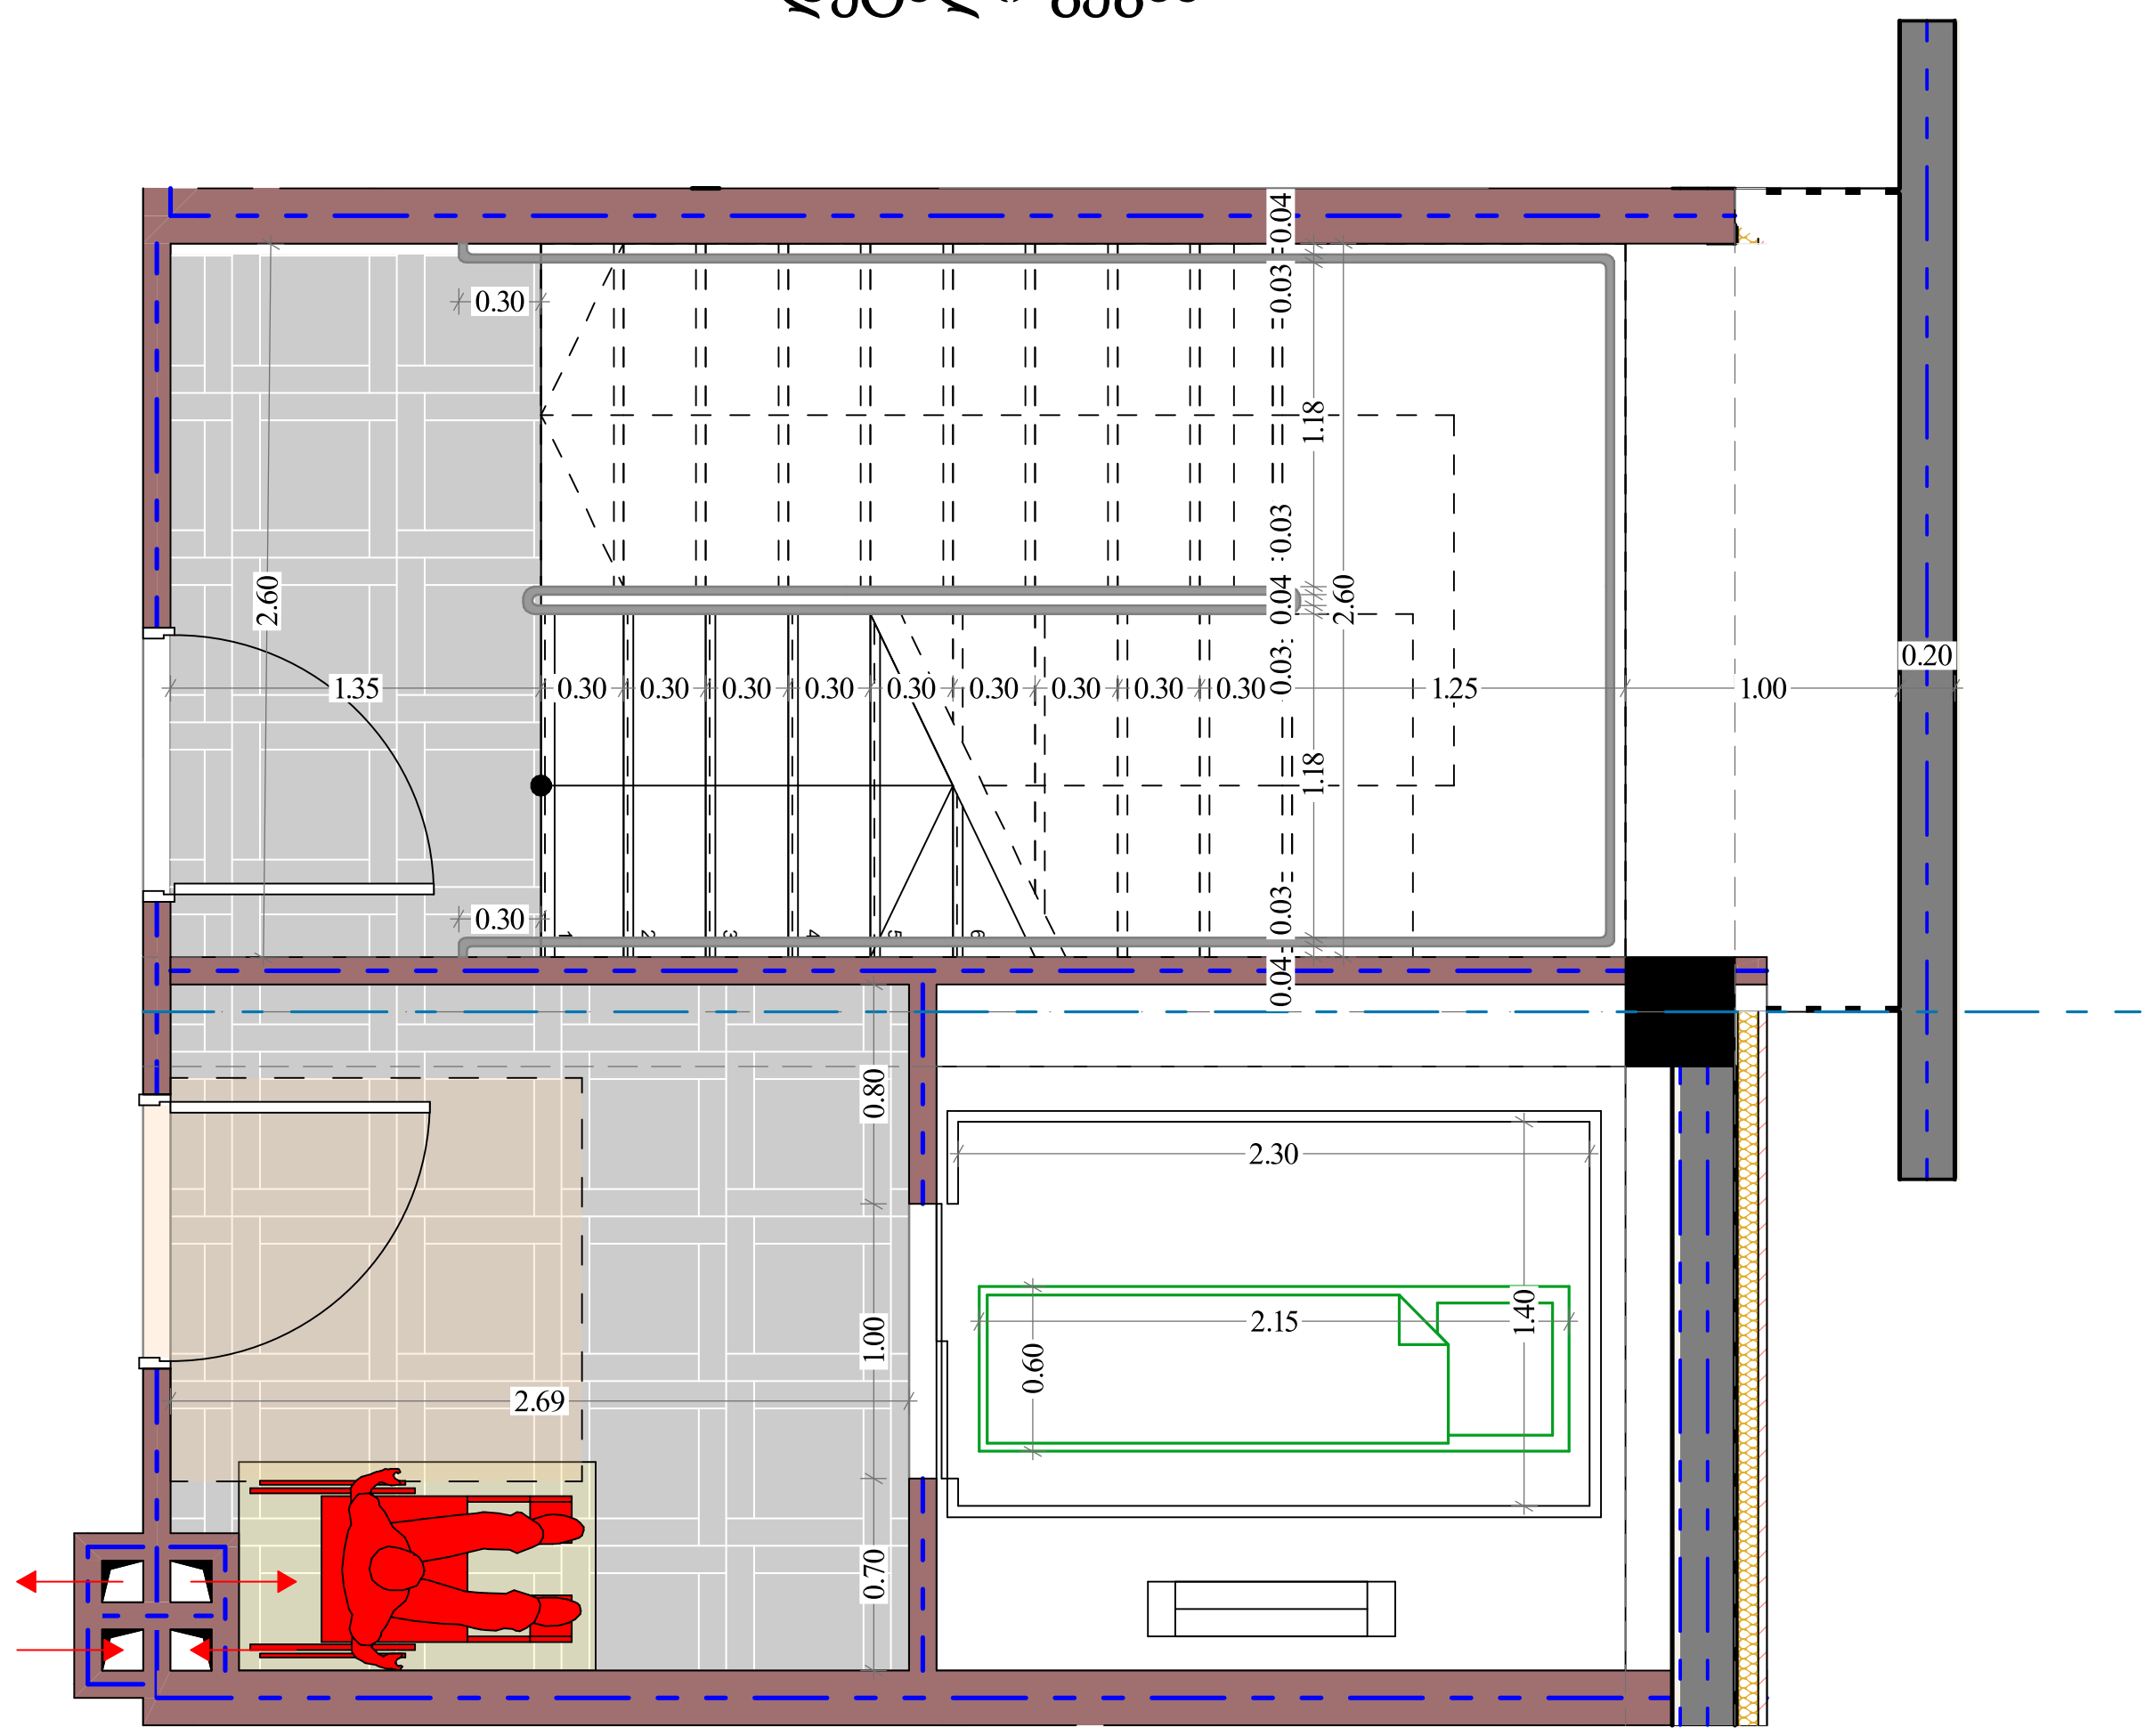

სახელური

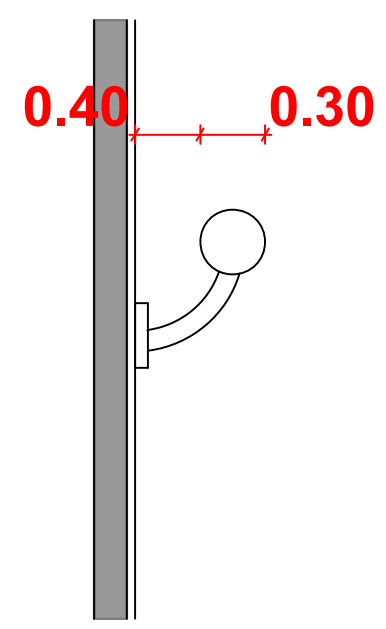

აივნის მოაჯირი

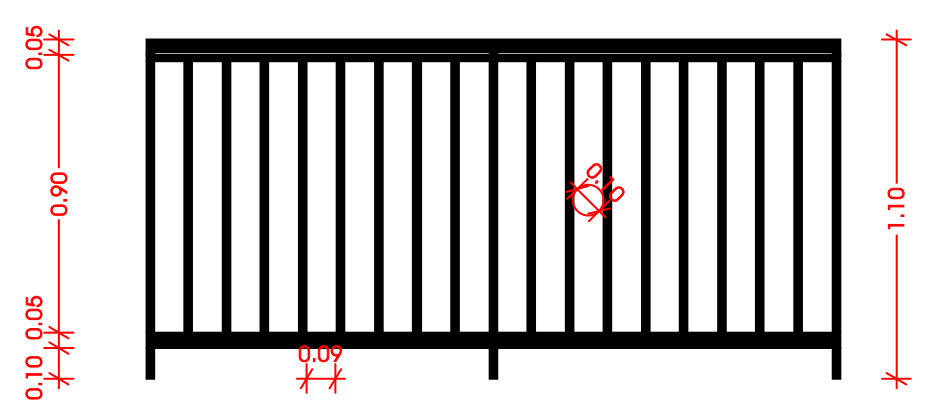

თარიღი	31.05.2024

დამკვეთი:

შპს "ჯი ქეი ბილდინგ"

შემსრულებელი:

ი.მ. "გია მიდელაშვილი"

პირობითი აღნიშვნები

- ღერძის ხაზი
- საკადასტრო საზღვარი
- ჭრილის ხაზი
- ბლოკის კედელი
- ბლოკის კედელი (ბინების გამყოფი)
- გაძლიერებული ბეტონის კედელი-სვეტი
- გათბობა-კონდიცირების ადგილი
- გასასვლელამდე მისადგომი მანძილი
- გასასვლელებს შორის სავალი მანძილი

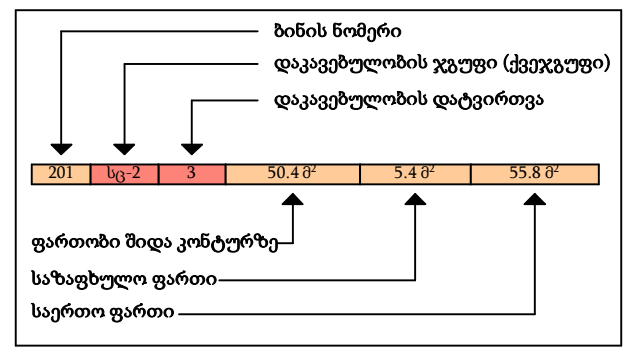

- კედლის ცეცხლმედეგობა (ერთ საათიანი)
- კედლის ცეცხლმედეგობა (ორ საათიანი)
- სადარბაზო
- გრუნტი
- მწვანე საფარი
- ცხაური ტიპის მოპირკეთება (გამჭოლი)
- ჩრდილოეთის აღნიშვნა

სიმბოლოს სახელწოდება

- ავტოსაშხეფი
- სახანძრო მილდგარი
- სახანძრო მისაერთებელი
- სახანძრო განყოფილებასთან კავშირის სისტემა
- საგანგებო ხმოვანი განგაშის საკომუნიკაციო სისტემა
- ხელის ცეცხლმაქრი
- სახანძრო-სამაშველო სამსახურის მიერ გამოსაყენებელი მისაერთებელი ჰიდრანტი
- კვამლის ავტომატური აღმომჩენი
- კვამლზე მორეაგირე მაუწყებელი
- ავარიული განათბა
- საავარიო განათბა
- სახანძრო სიგნალიზაცია
- გასასვლელი

შენიშვნა

1. შენობის მონოლითური სვეტების და კოჭების რაოდენობა, კონფიგურაცია და ზომა შეიძლება შეიცვალოს შენობის გაბარიტებისა და ვიზუალის უცვლელად კონსტრუქტორის მოთხოვნის საფუძველზე.
2. პროექტში ნაჩვენები რელიეფის კონფიგურაცია შეიძლება შეიცვალოს მცირედით.
3. შენობის გარე და შიდა კიბეების საფეხურების ზომა და რაოდენობა შეიძლება შეიცვალოს მცირედით.
4. ვიტრაჟების, კარისა და სხვა ღიობების მოძრავი ფრთების მიმართულება და რაოდენობა შეიძლება იყოს სხვადასხვა, შესაბამისად შეიძლება შეიცვალოს პროფილის სისქე

პროექტის დასახელება

მრავალბინიანი საცხოვრებელი სახლი

მისამართი

ქ. თბილისი, თრიალეთის ქუჩა, N 52/რომანოზ ხომლელის ქუჩა, N 41 ს/კ 01.19.20.018.081

ნახაზის დასახელება

კიბის უჯრედის და აივნის მოაჯირის სპეციფიკაცია

თანამდებობა	ხელმოწერა	გვარი
დირექტორი		გ. მიდელაშვილი
არქიტექტორი		დ. მუნჯიშვილი
დაამუშავა		დ. მუნჯიშვილი
კონსტრუქტორი		

მასშტაბი	1:100
სტადია	პროექტი