
თარიღი	**20.06.2024**
დამკვეთი:	
შპს "ჯი ქეი ბილდინგ"	
შემსრულებელი:	
ი.მ. "გია მიდელაშვილი"	

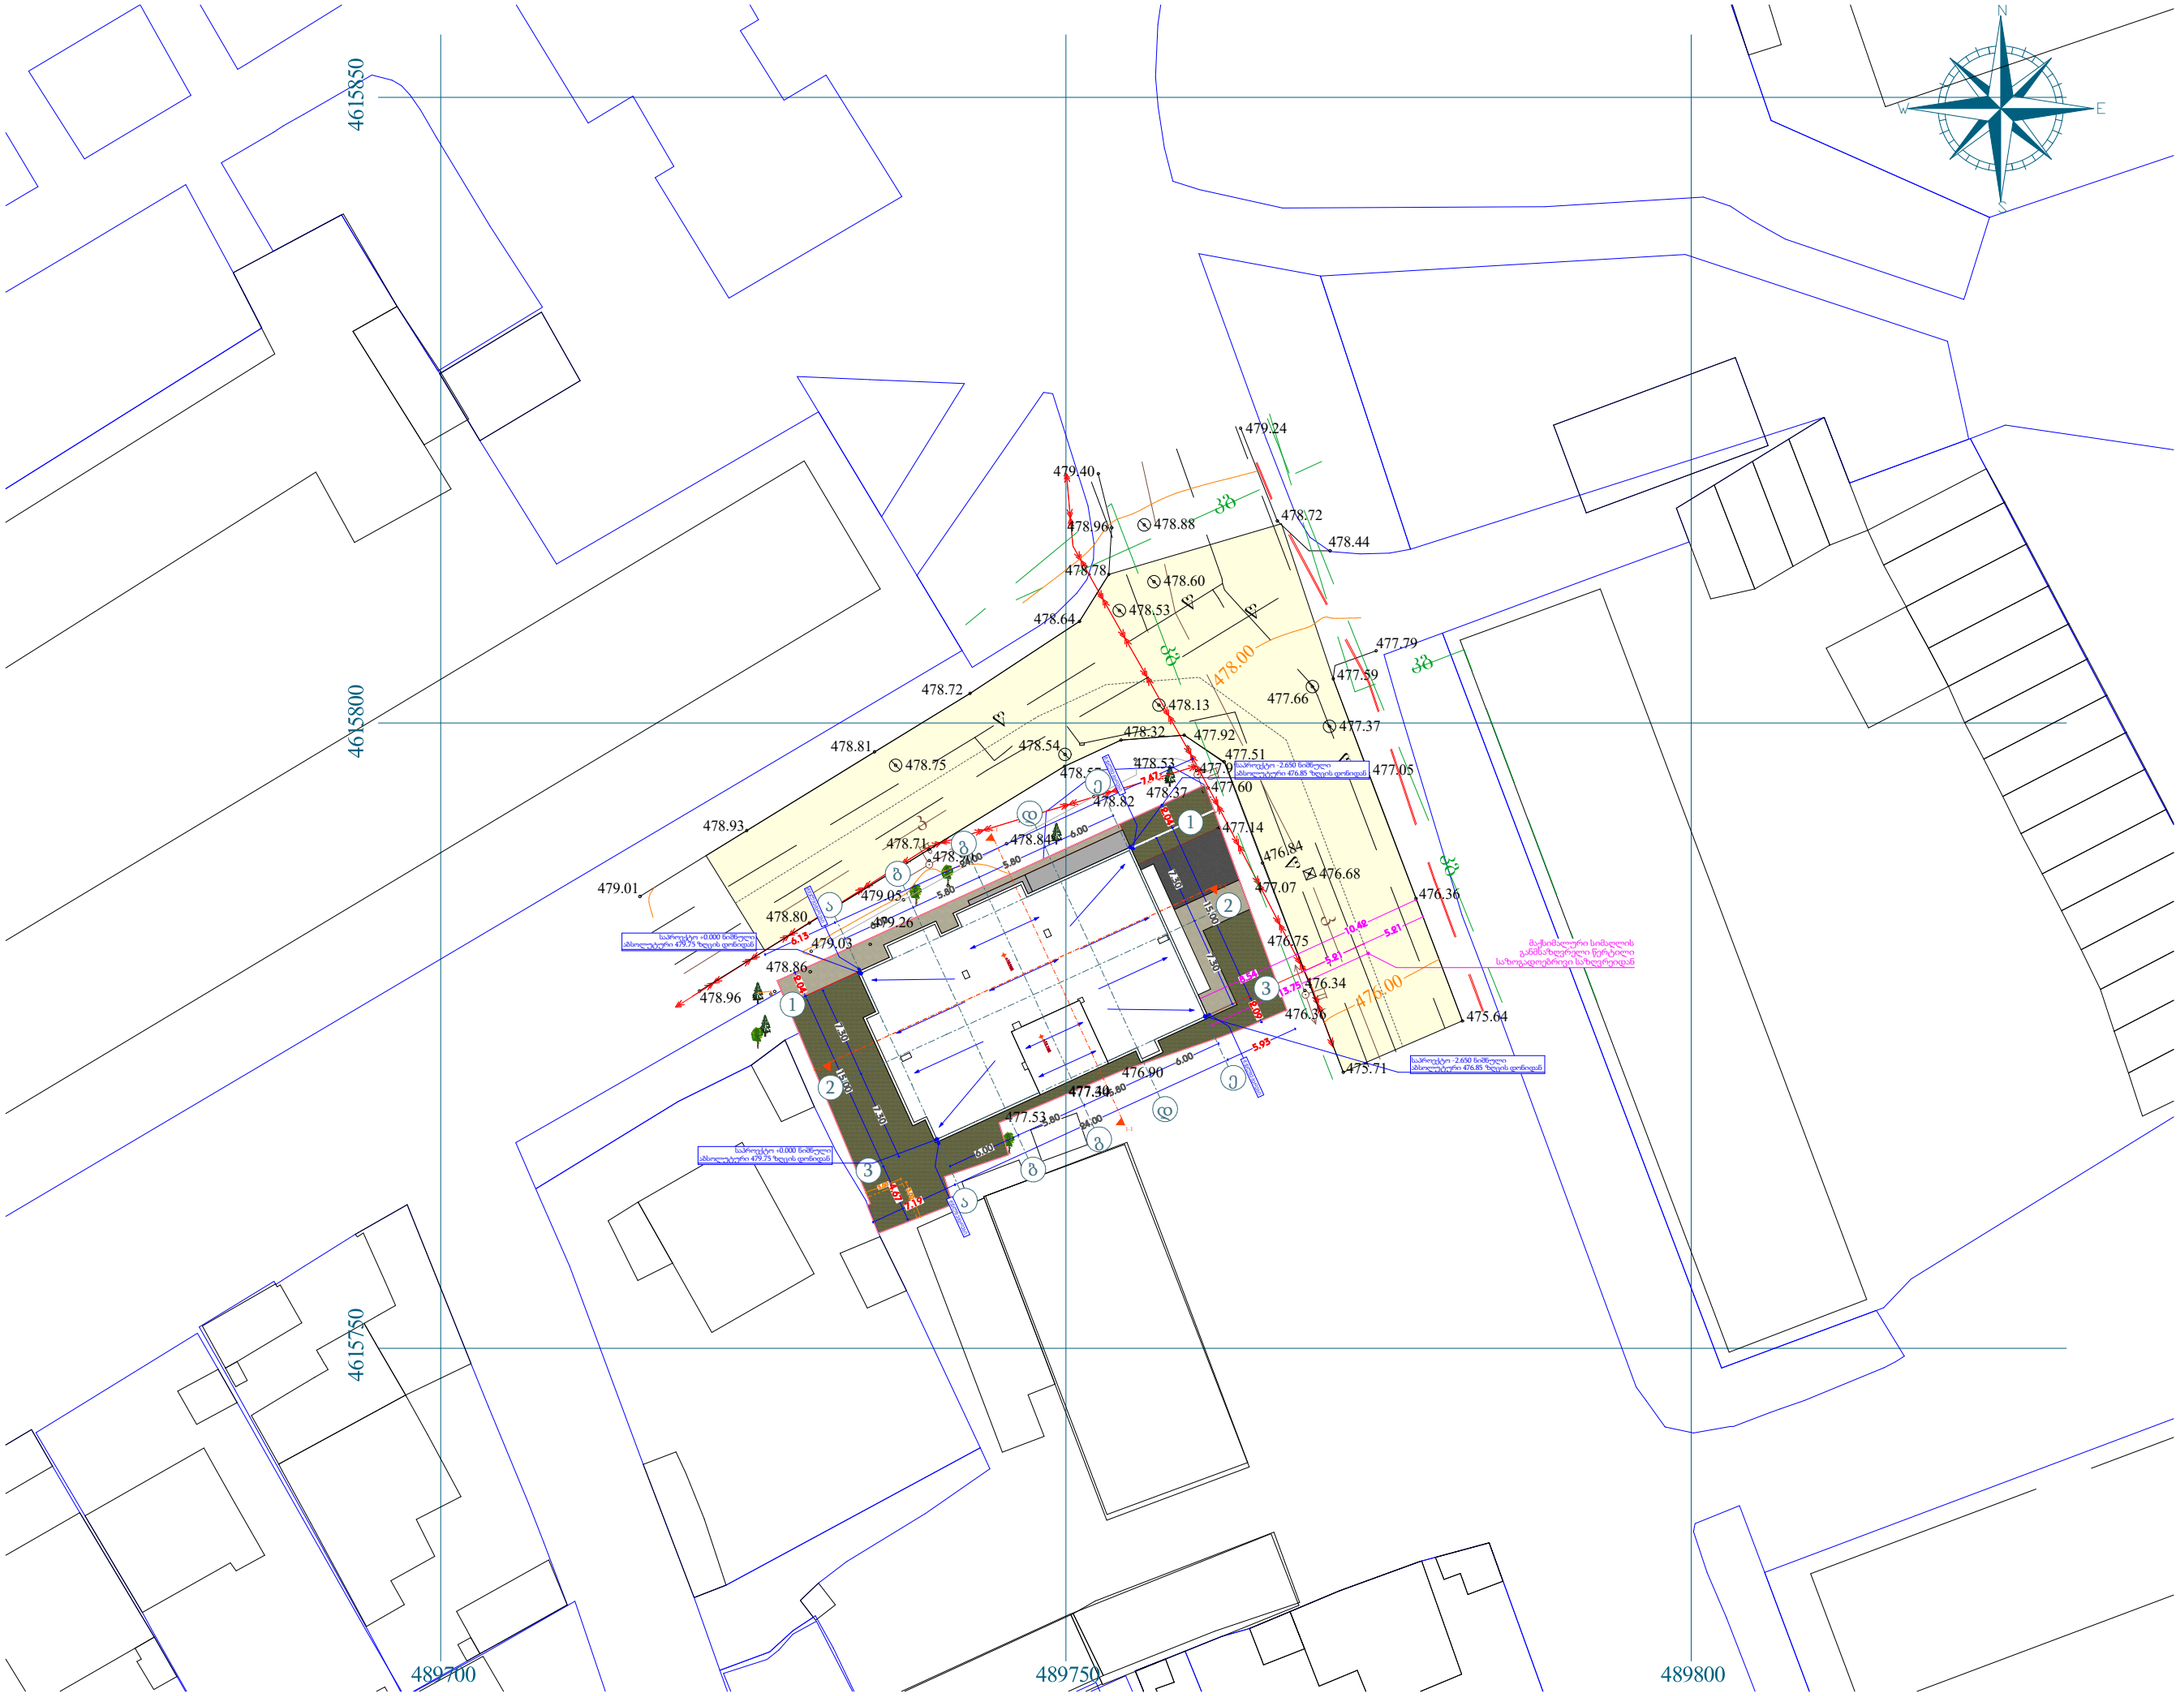

შენიშვნა

1. შენობის მონოლითური სვეტების და კედლების რაოდენობა, კონფიგურაცია და ზომა შეიძლება შეიცვალოს შენობის გამარჯობისა და ცენტრალის უსაფრთხოდ კონსტრუქციის მოთხოვნების სიღრმეზე.
2. პროექტში ნაჩვენები რეალიების კონფიგურაცია შეიძლება შეიცვალოს ცვლილებით.
3. შენობის გარე და შიდა კედლების საფენტრების ზომა და რაოდენობა შეიძლება შეიცვალოს ცვლილებით.
4. ფიქრებების, კარის და სხვა დეთების მოთხოვნები შეიძლება შეიცვალოს და რაოდენობა შეიძლება იყოს სხვადასხვა, შესაბამისად შეიძლება შეიცვალოს პროექტის სისტე

პროექტის დასახელება

მრავალბინიანი საცხოვრებელი სახლი

მისამართი


ქ. თბილისი, თრიალეთის ქუჩა, N 52/რომანოზ ხიმშელის ქუჩა, N 41 ს/კ 01.19.20.018.081

ნახაზის დასახელება

გენგეგმა

თანამდებობა	ხელმოწერა	გვარი
დირექტორი		გ. მიდელაშვილი
არქიტექტორი		დ. მუნჯიშვილი
დაამუშავა		დ. მუნჯიშვილი
კონსტრუქტორი		


მასშტაბი	**1:500**
სტადია	**პროექტი**

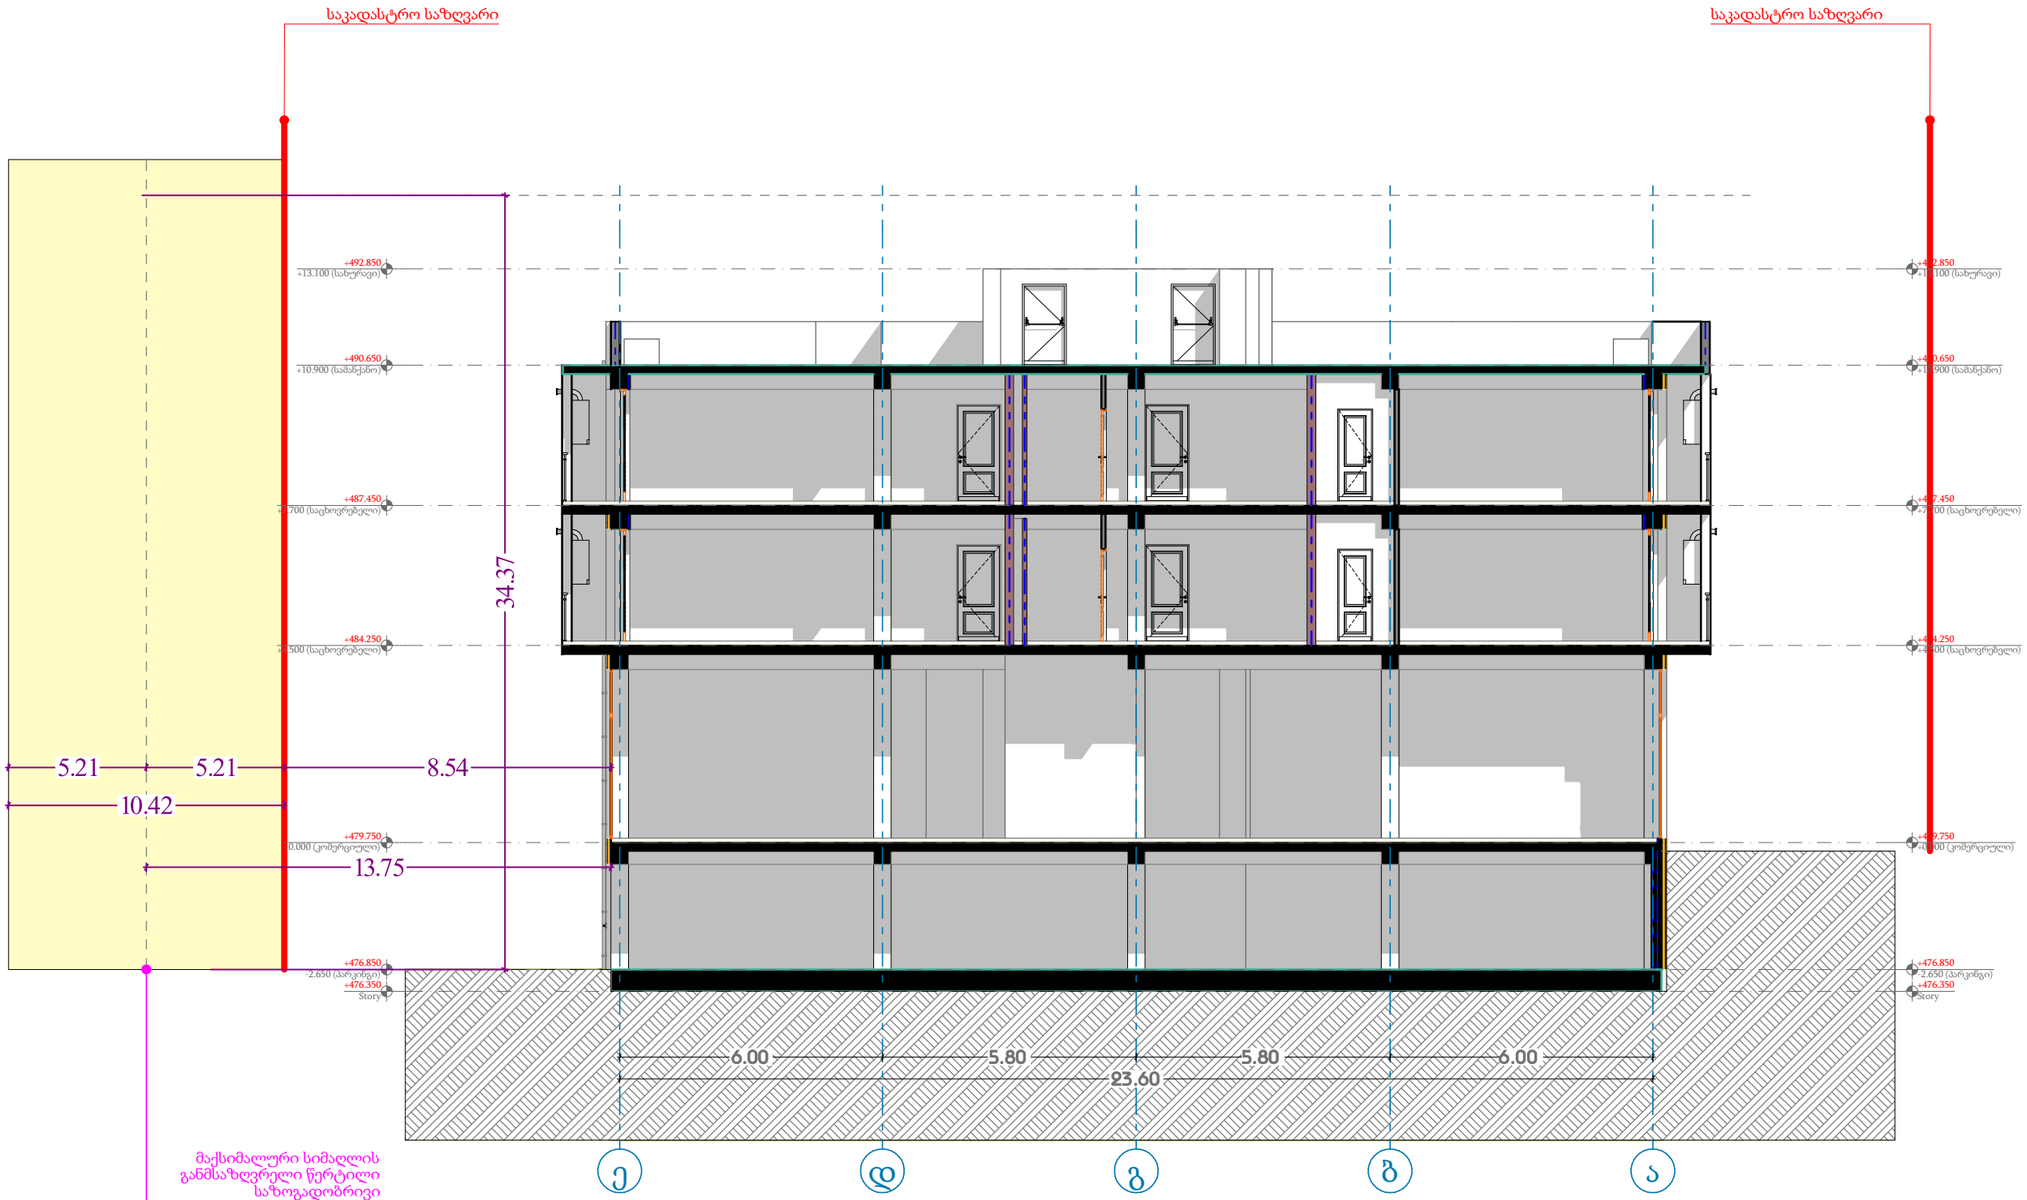

თარიღი	31.05.2024
დამკვეთი:	
შპს "ჯი ქეი ჰილდინგ"	
შემსრულებელი:	
ი.მ. "გია მიდელაშვილი"	

პირობითი აღნიშვნები

- ღერძის ხაზი
- საკადასტრო საზღვარი
- ჭრილის ხაზი
- ხლოკის კედელი
- ხლოკის კედელი (ხანძრის გამყოფი)
- გაძლიერებული ბეტონის კედელი-სვეტი
- გათხრა-კონდიციონერის ადგილი
- განასვლელამდე მისაყვანი მანძილი
- განასვლელის ზორის სავალი მანძილი

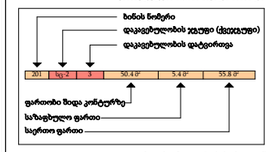

- კედლის ცეცხლმედეგობა (ერთ საათიანი)
- კედლის ცეცხლმედეგობა (ორ საათიანი)
- სადარბაზო
- ჭერები
- წმენდა სადარი
- ცხაური ტიპის მოპირკეთება (ტიპური)
- ჩრდილოეთის აღნიშვნა

სიმბოლოს სახელწოდება

	ავტომაშები
	სახანძრო მილსადარი
	სახანძრო მისაერთებელი
	სახანძრო განგაშიანი სიგნალიზაციის სისტემა
	საგანგებო ხმოვანი განგაშის საკომუნიკაციო სისტემა
	ხელის ცეცხლმაქრი
	სახანძრო სამშველო სამსახურის მიერ გამოსაყენებელი მისაერთებელი პიდრანტი
	კვამლის ავტომატური ამომშრენი
	კვამლზე მორეაგირე მატწყებელი
	ავარიული განათება
	საევარიო განათება
	სახანძრო სიგნალიზაცია
EXIT	გასასვლელი

შენიშვნა

1. შენობის მონოლითური სვეტების და კედლების რაოდენობა, კონფიგურაცია და ზომა შეიძლება შეიცვალოს შენობის ვანაშენებლობა და ვეოლოგიის ეკვლევების კონკრეტულობის მიხედვით სამუშაოებზე
2. პროექტში წარმოდგენილი ინფორმაცია შეიძლება შეიცვალოს მცირედით.
3. შენობის ვარე და შიდა კიბეების სავეტორების ზომა და რაოდენობა შეიძლება შეიცვალოს მცირედით.
4. ვიტრაჟების, კარისა და სხვა ღიობების მიმართვა ვრეიების მიმართულება და რაოდენობა შეიძლება იყოს სხვადასხვა, წესმანმიწად შეიძლება შეიცვალოს პროექტის სინქე

პროექტის დასახელება

მრავალბინიანი საცხოვრებელი სახლი

მისამართი

ქ. თბილისი, თრიალეთის ქუჩა, N 52/რომანოზ ხომლელის ქუჩა, N 41 ს/კ 01.19.20.018.081

ნახაზის დასახელება

მაქსიმალური სიმაღლის განმსაზღვრელი სქემა

თანამდებობა	ხელმოწერა	გვარი
დირექტორი		გ. მიდელაშვილი
არქიტექტორი		დ. მურჯიშვილი
დაამუშავა		დ. მურჯიშვილი
კონსტრუქტორი		

მასშტაბი	1:100
სტადია	პროექტი