

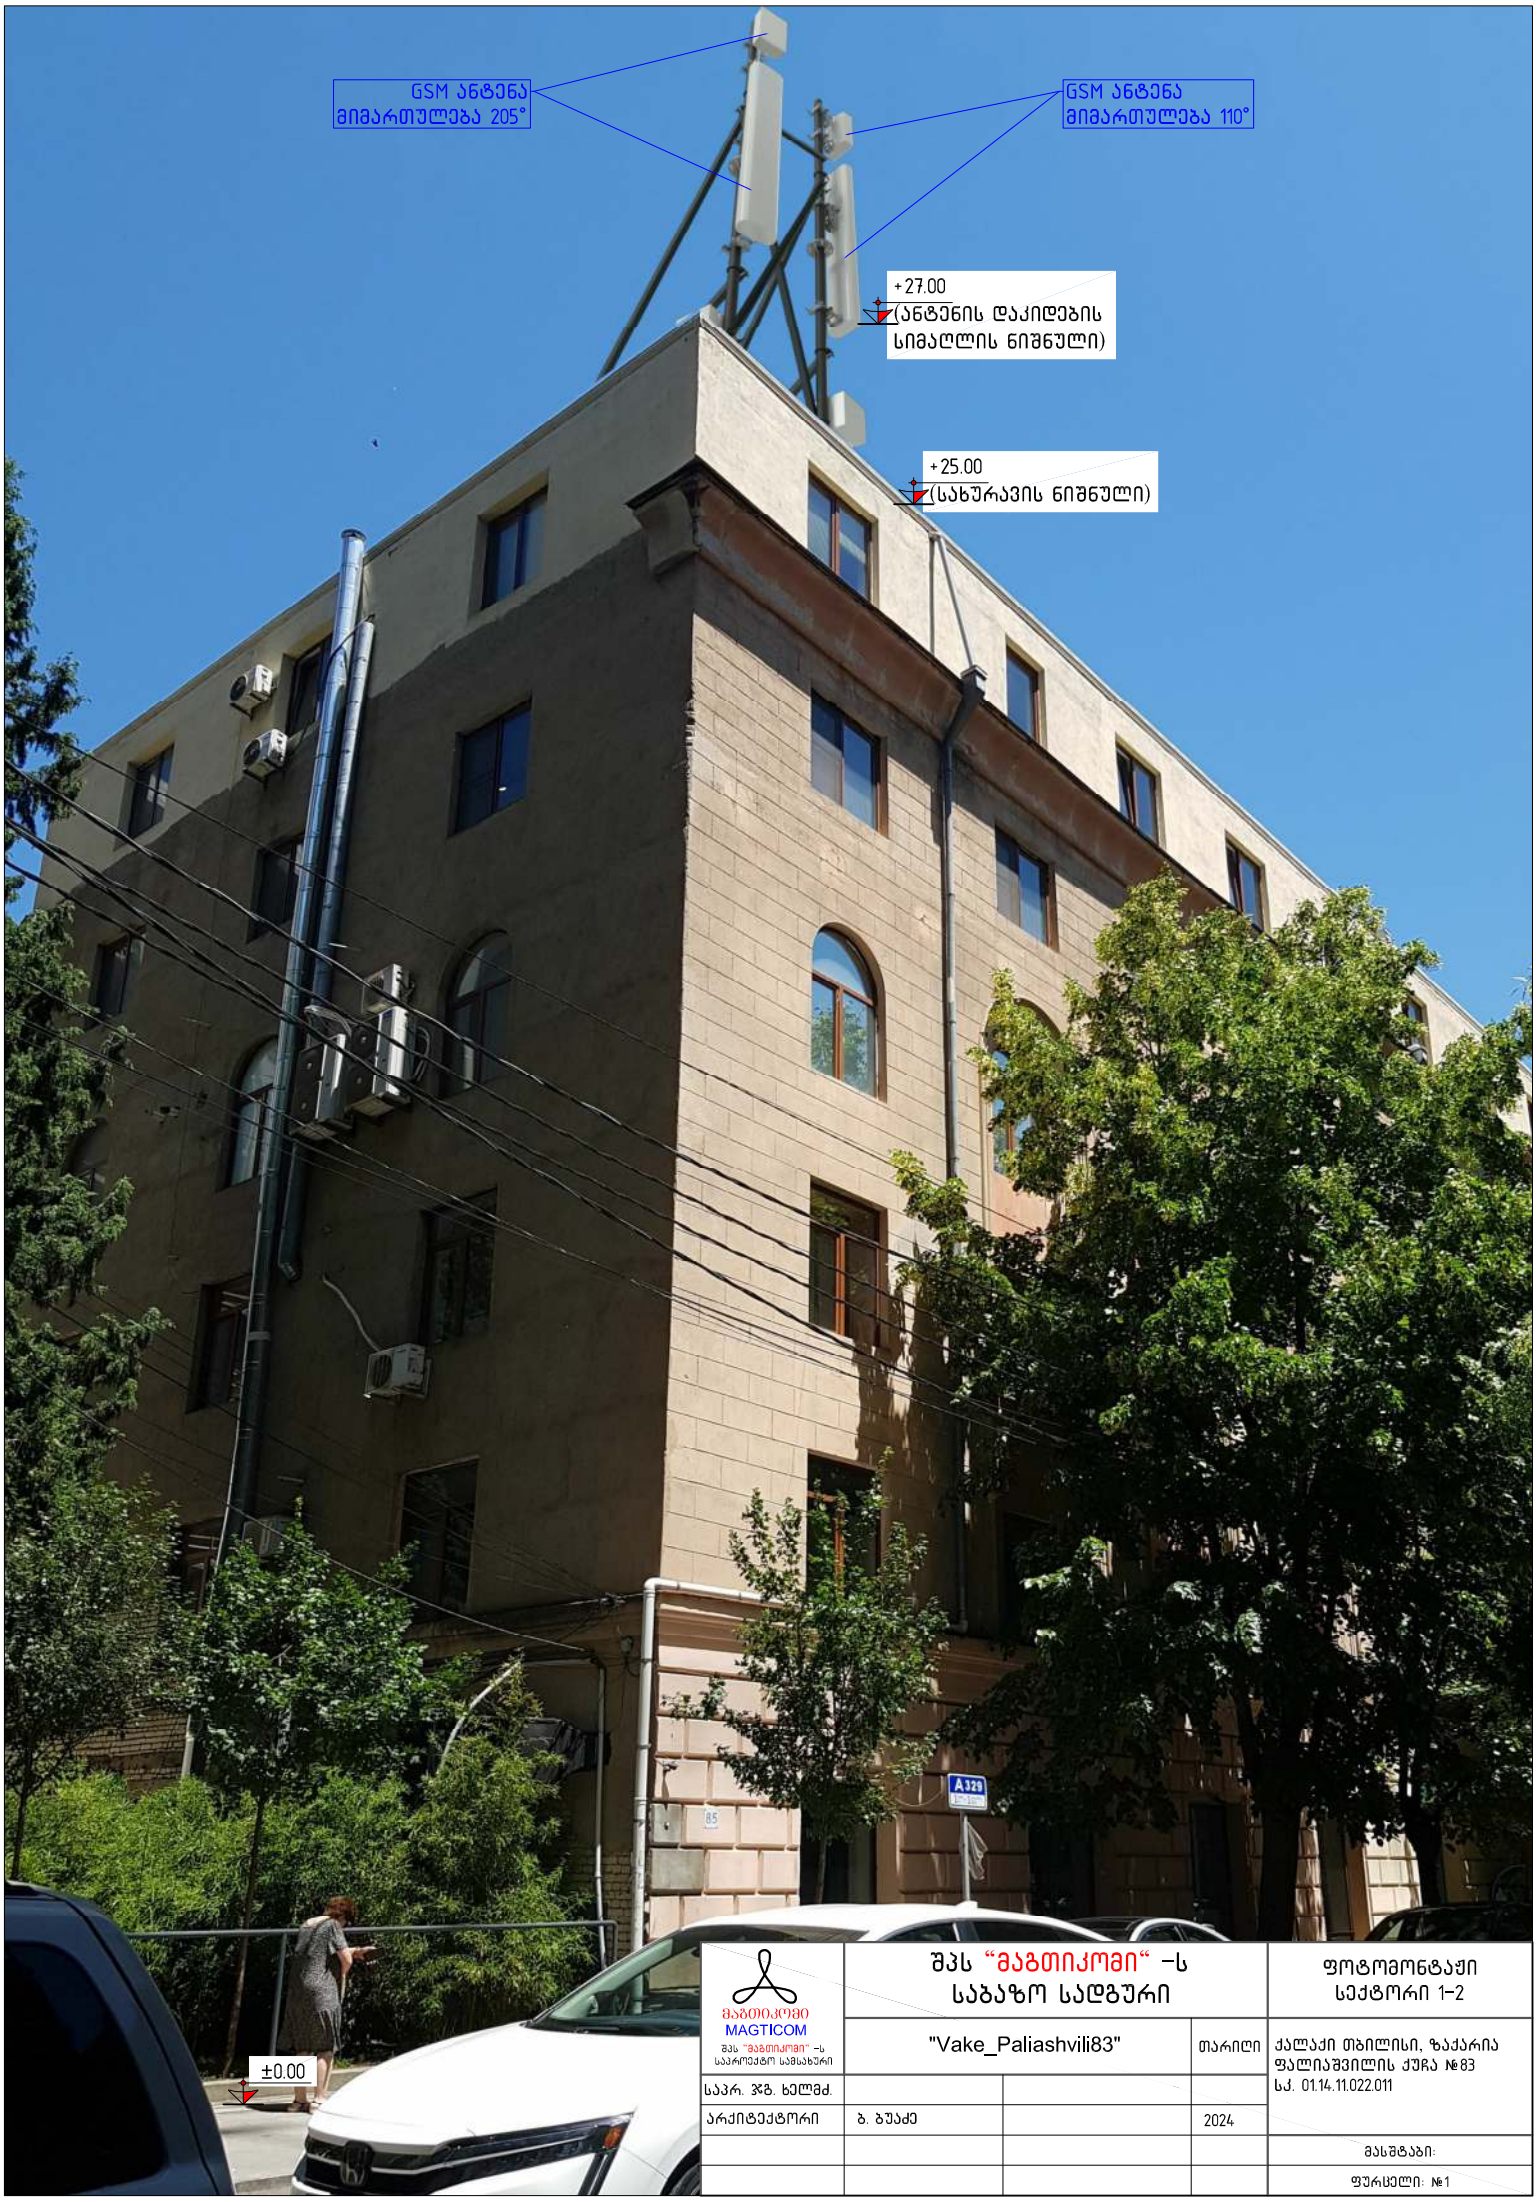



მაგთიკომი MAGTICOM შპს "მაგთიკომი" -ს საკომუნიკაციო სამსახური	შპს "მაგთიკომი" -ს საბაზო სადგური		ფოტომონტაჟი სექტორი 1-2
	"Vake_Paliashvili83"	თარიღი	ქალაქი თბილისი, ზაქარია ფალიაშვილის ქუჩა №83
საპრ. პრგ. ხელმძ.			ს.კ. 01.14.11.022.011
არქიტექტორი	ბ. ბუაძე	2024	
			მასშტაბი:
			ფურცელი: №1

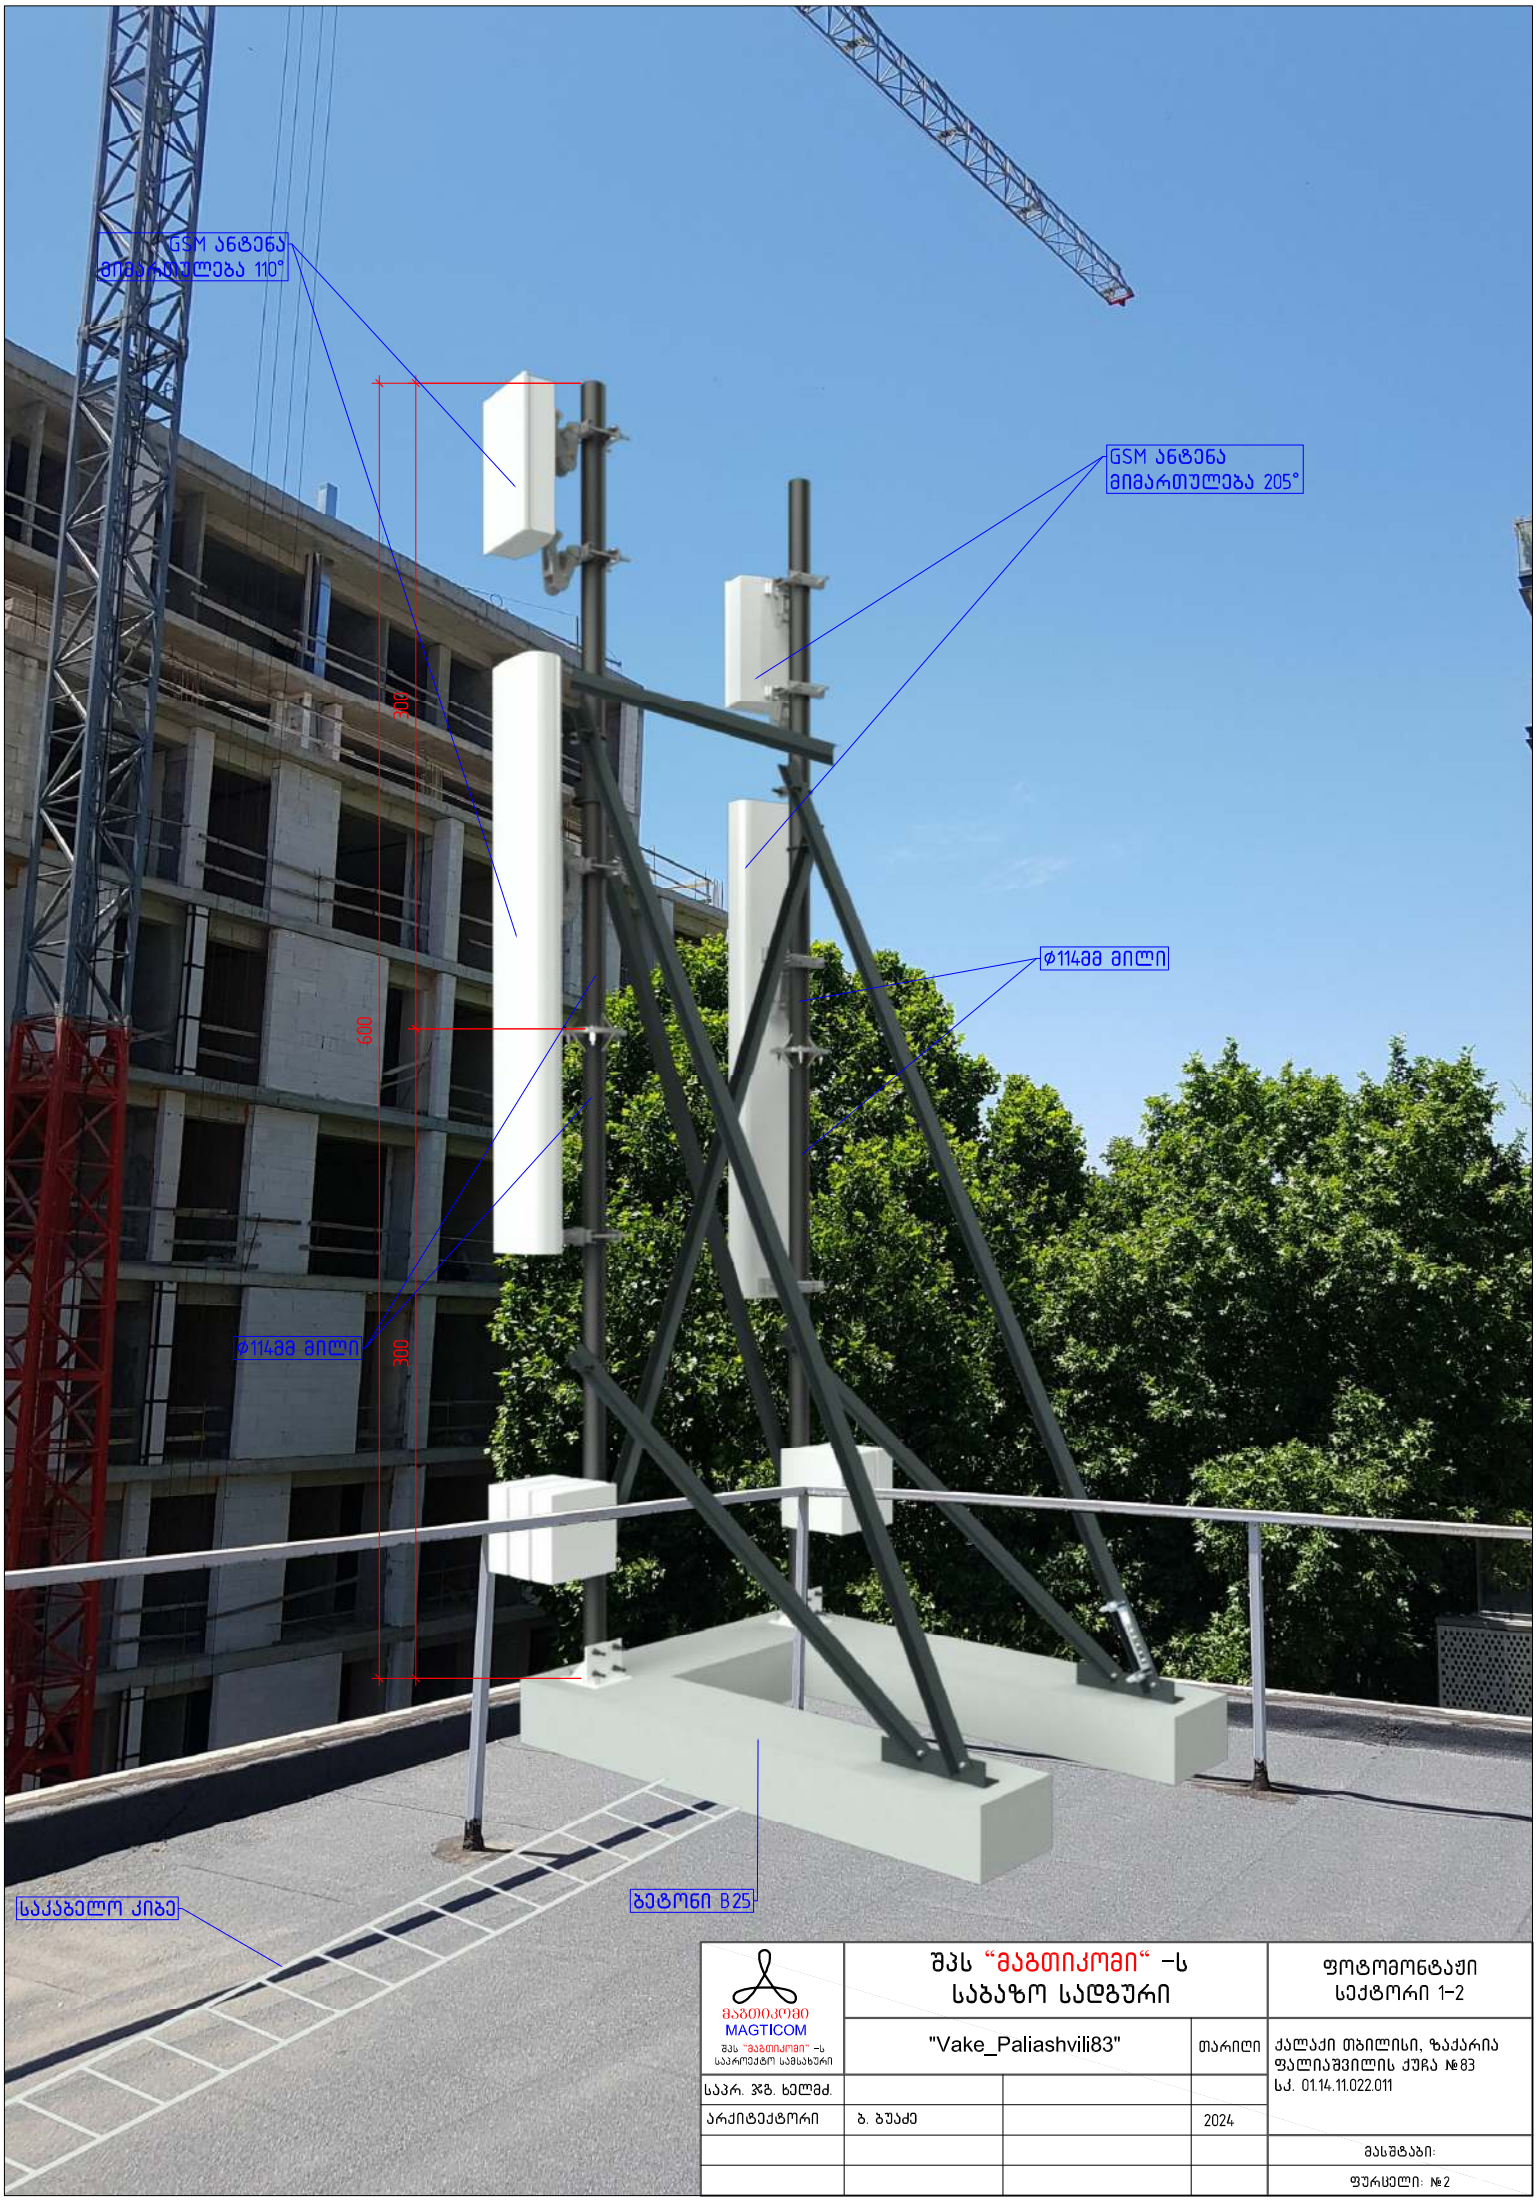

მაგთიკომი MAGTICOM "მაგთიკომი" -ს საკომუნიკაციო სამსახური	შპს "მაგთიკომი" -ს საბაზო სადგური		ფოტომონტაჟი სექტორი 1-2
	"Vake_Paliashvili83"	თარიღი	ქალაქი თბილისი, ზაქარია ფალიაშვილის ქუჩა №83
საპრ. პრგ. ხელმძ.			სკ. 01.14.11.022.011
არქიტექტორი	ბ. ბუაძე	2024	
			მასშტაბი:
			ფურცელი: №2

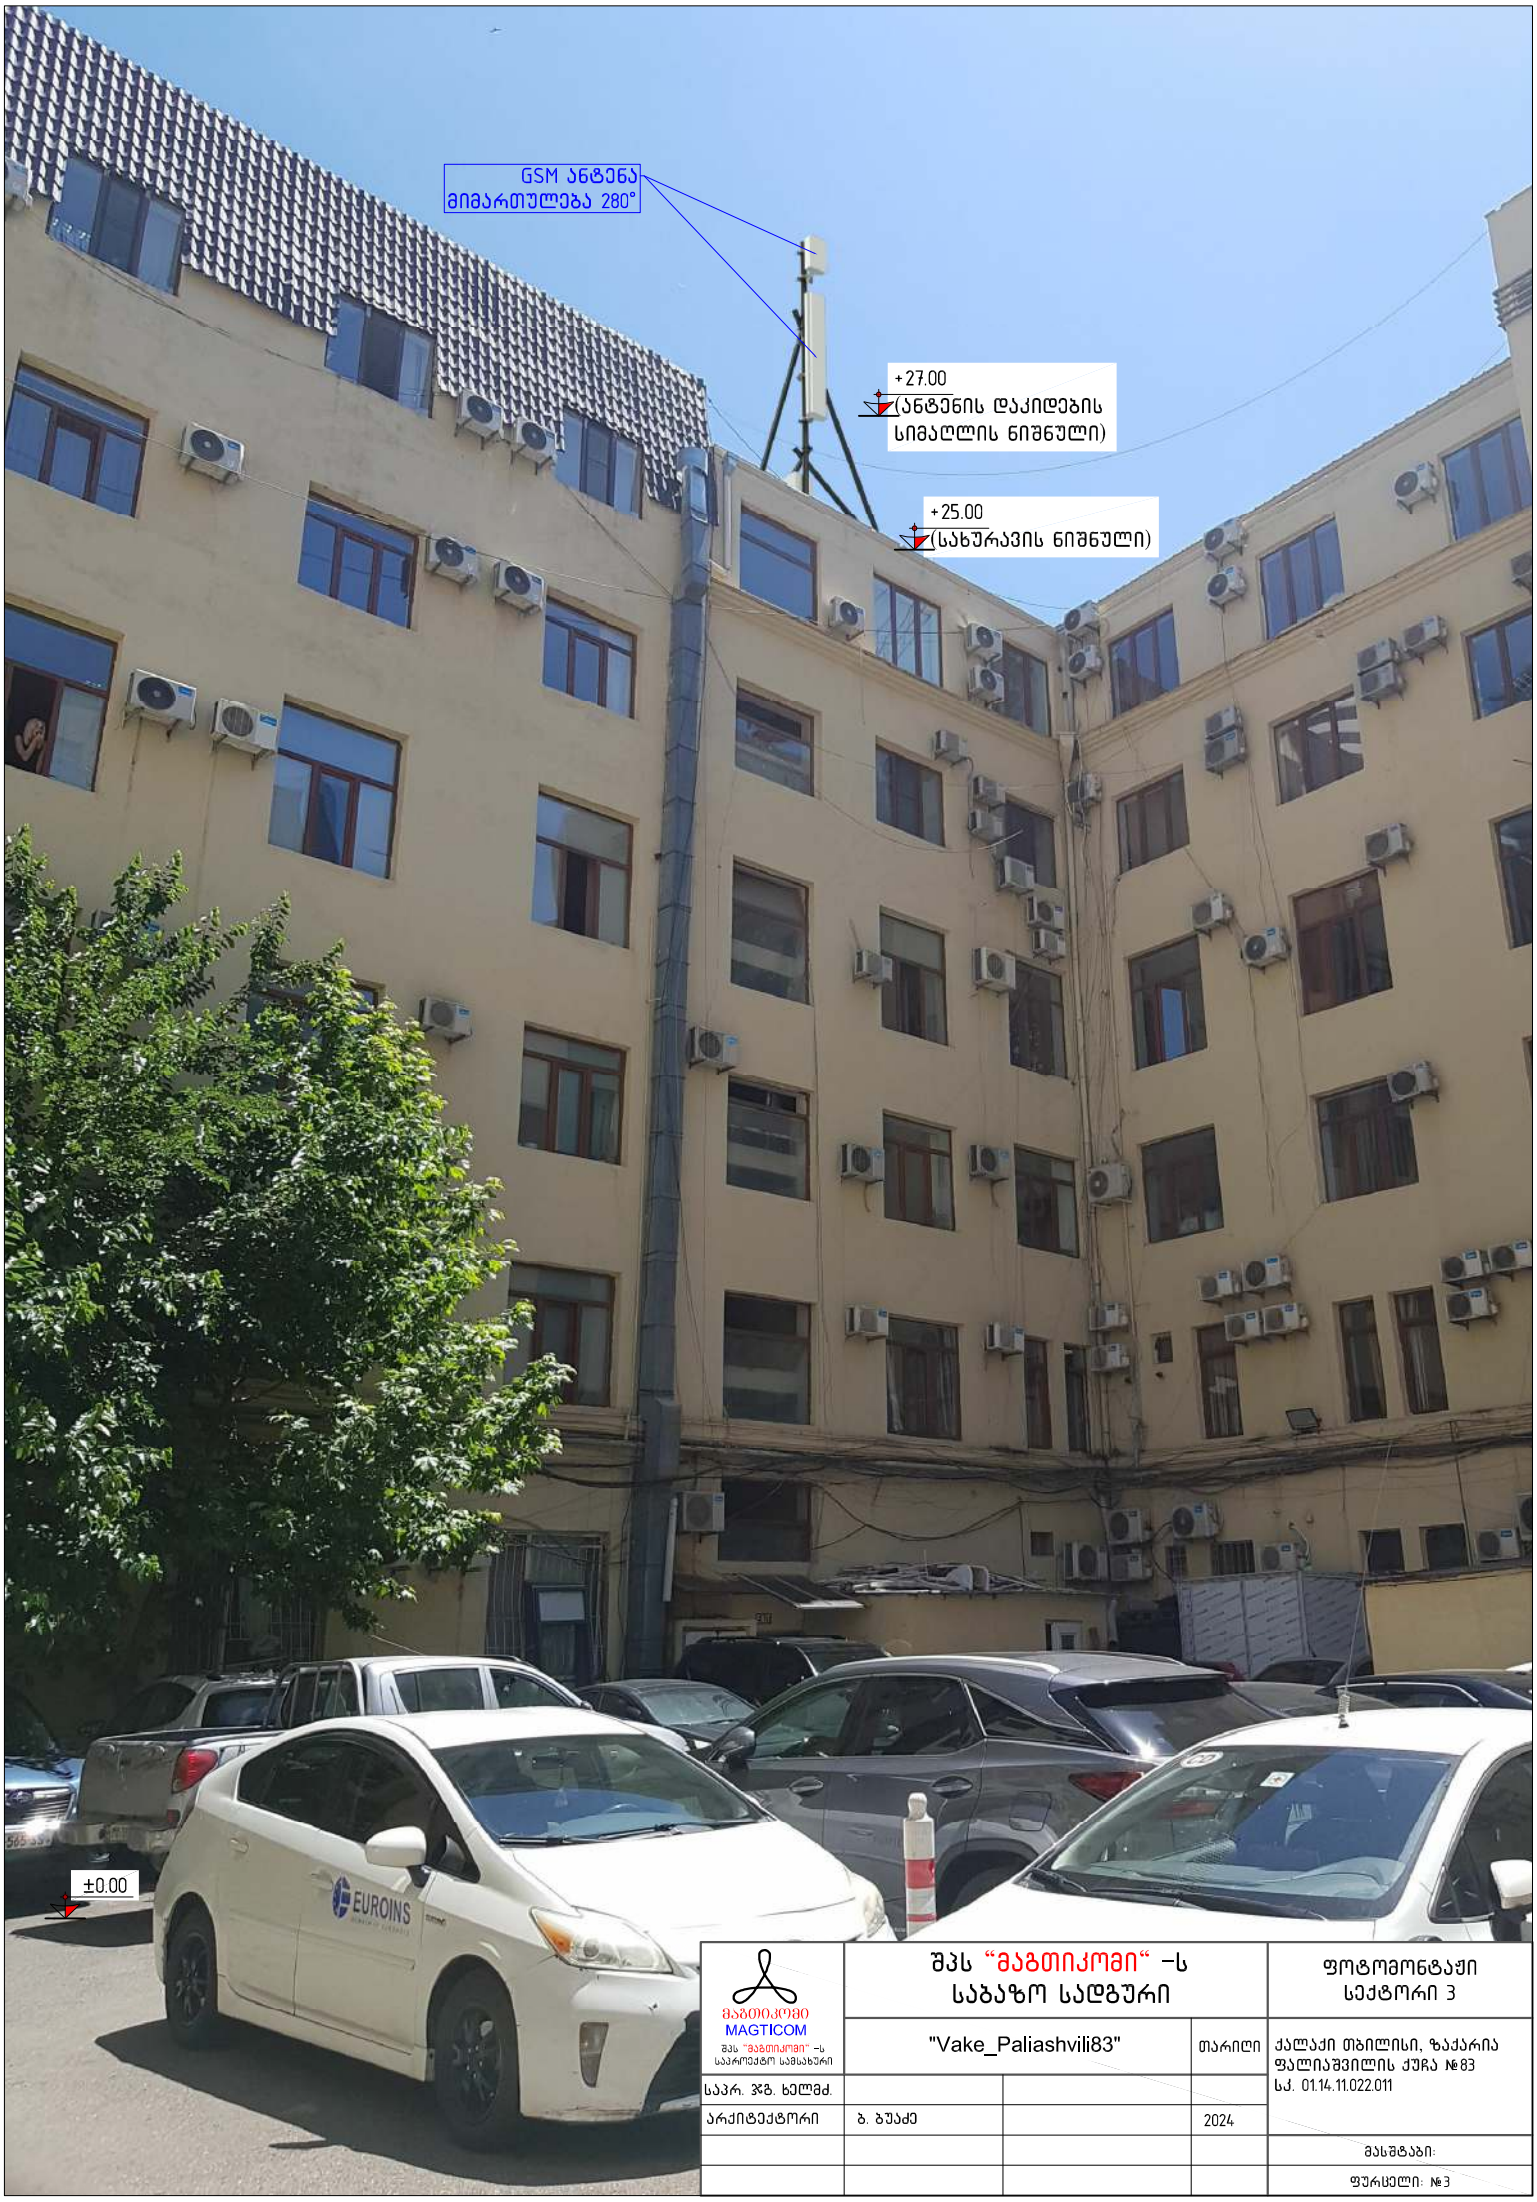

მაგთიკომი MAGTICOM შპს "მაგთიკომი" -ს საპროექტო სამსახური	შპს "მაგთიკომი" -ს საბაზო სადგური			ფოტომონტაჟი სექტორი 3
	"Vake_Paliashvili83"		თარიღი	ქალაქი თბილისი, ზაქარია ფალიაშვილის ქუჩა №83
საპრ. ჯგ. ხელმძ.				ს.კ. 01.14.11.022.011
არქიტექტორი	ბ. ბუაძე		2024	
				მასშტაბი:
				ფურცელი: №3

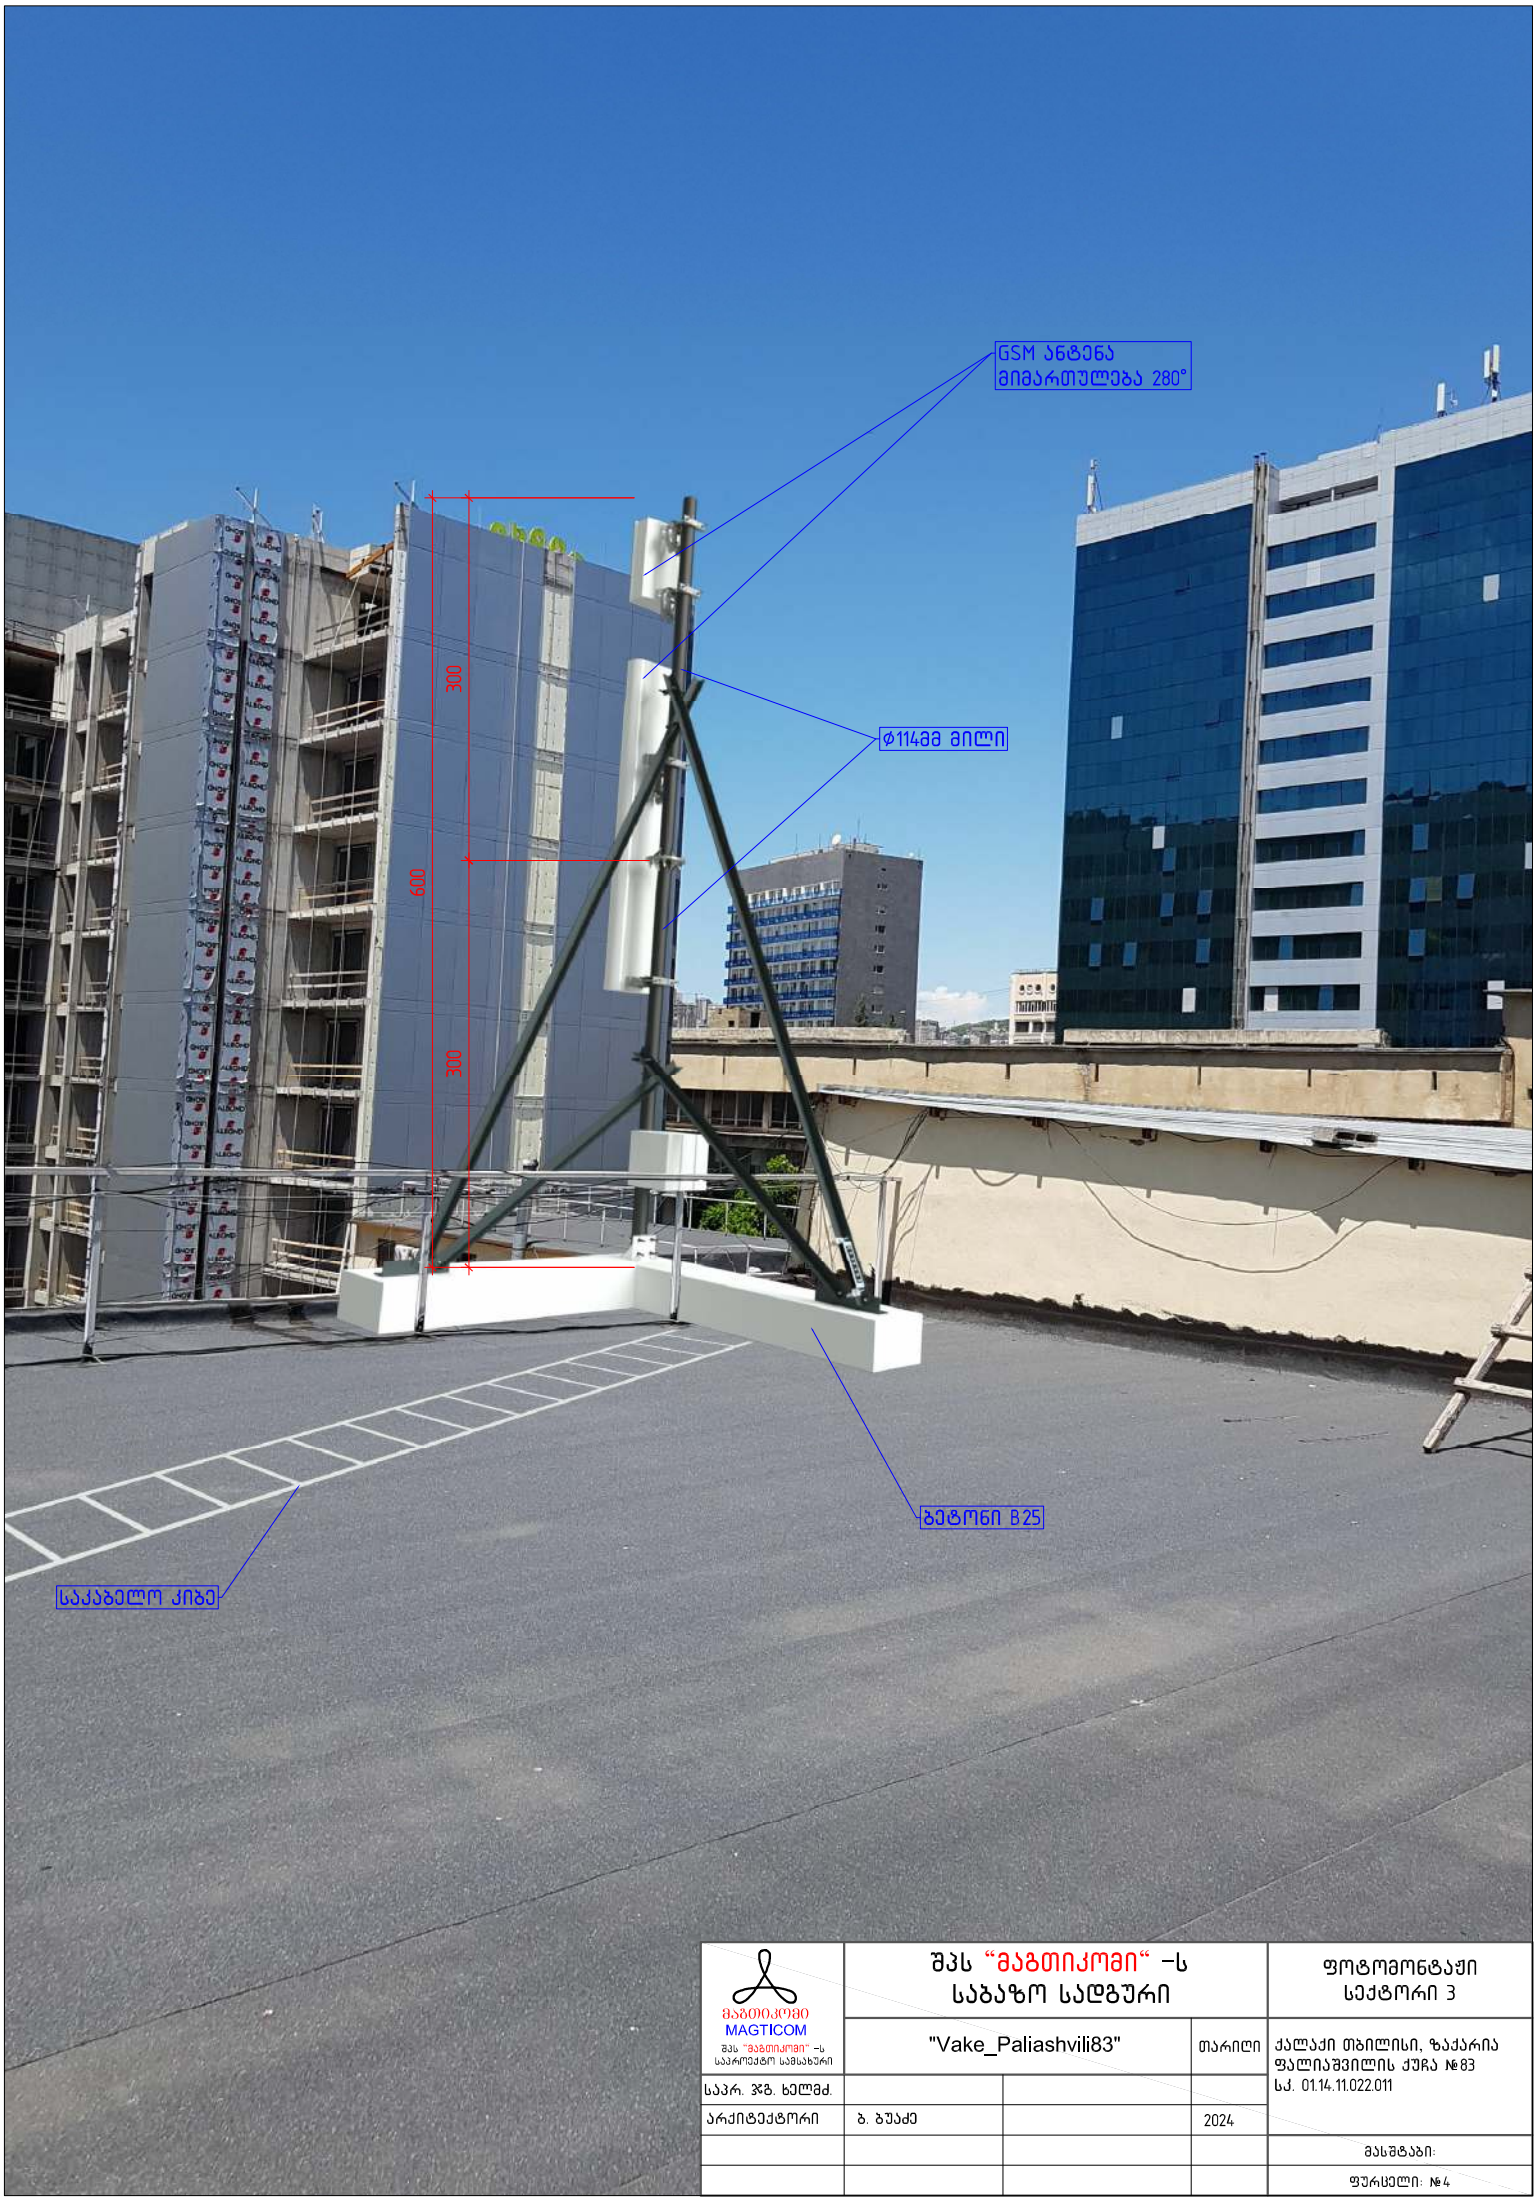

მაგთიკომი MAGTICOM შპს "მაგთიკომი" -ს საპროექტო სამსახური	შპს "მაგთიკომი" -ს საბაზო სადგური			ფოტომონტაჟი სექტორი 3
	"Vake_Paliashvili83"		თარიღი	ქალაქი თბილისი, ზაქარია ფალიაშვილის ქუჩა №83
საპრ. ჯგ. ხელმძ.				ს.კ. 01.14.11.022.011
არქიტექტორი	ბ. ბუაძე		2024	
				მასშტაბი:
				ფურცელი: №4



მაგთიკომი MAGTICOM სპს "მაგთიკომი" -ს საპროექტო საბაზარი	შპს "მაგთიკომი" -ს საბაზო სადგური			საპროექტო არეალი
	"Vake_Paliashvili83"		თარიღი	ქალაქი თბილისი, ზაქარია ფალიაშვილის ქუჩა №83 სკ. 01.14.11.022.011
საპრ. ჯგ. ხელმძ.				
არქიტექტორი	ბ. ბუაძე		2024	
				მასშტაბი: 1:500
				ფურცელი: №6