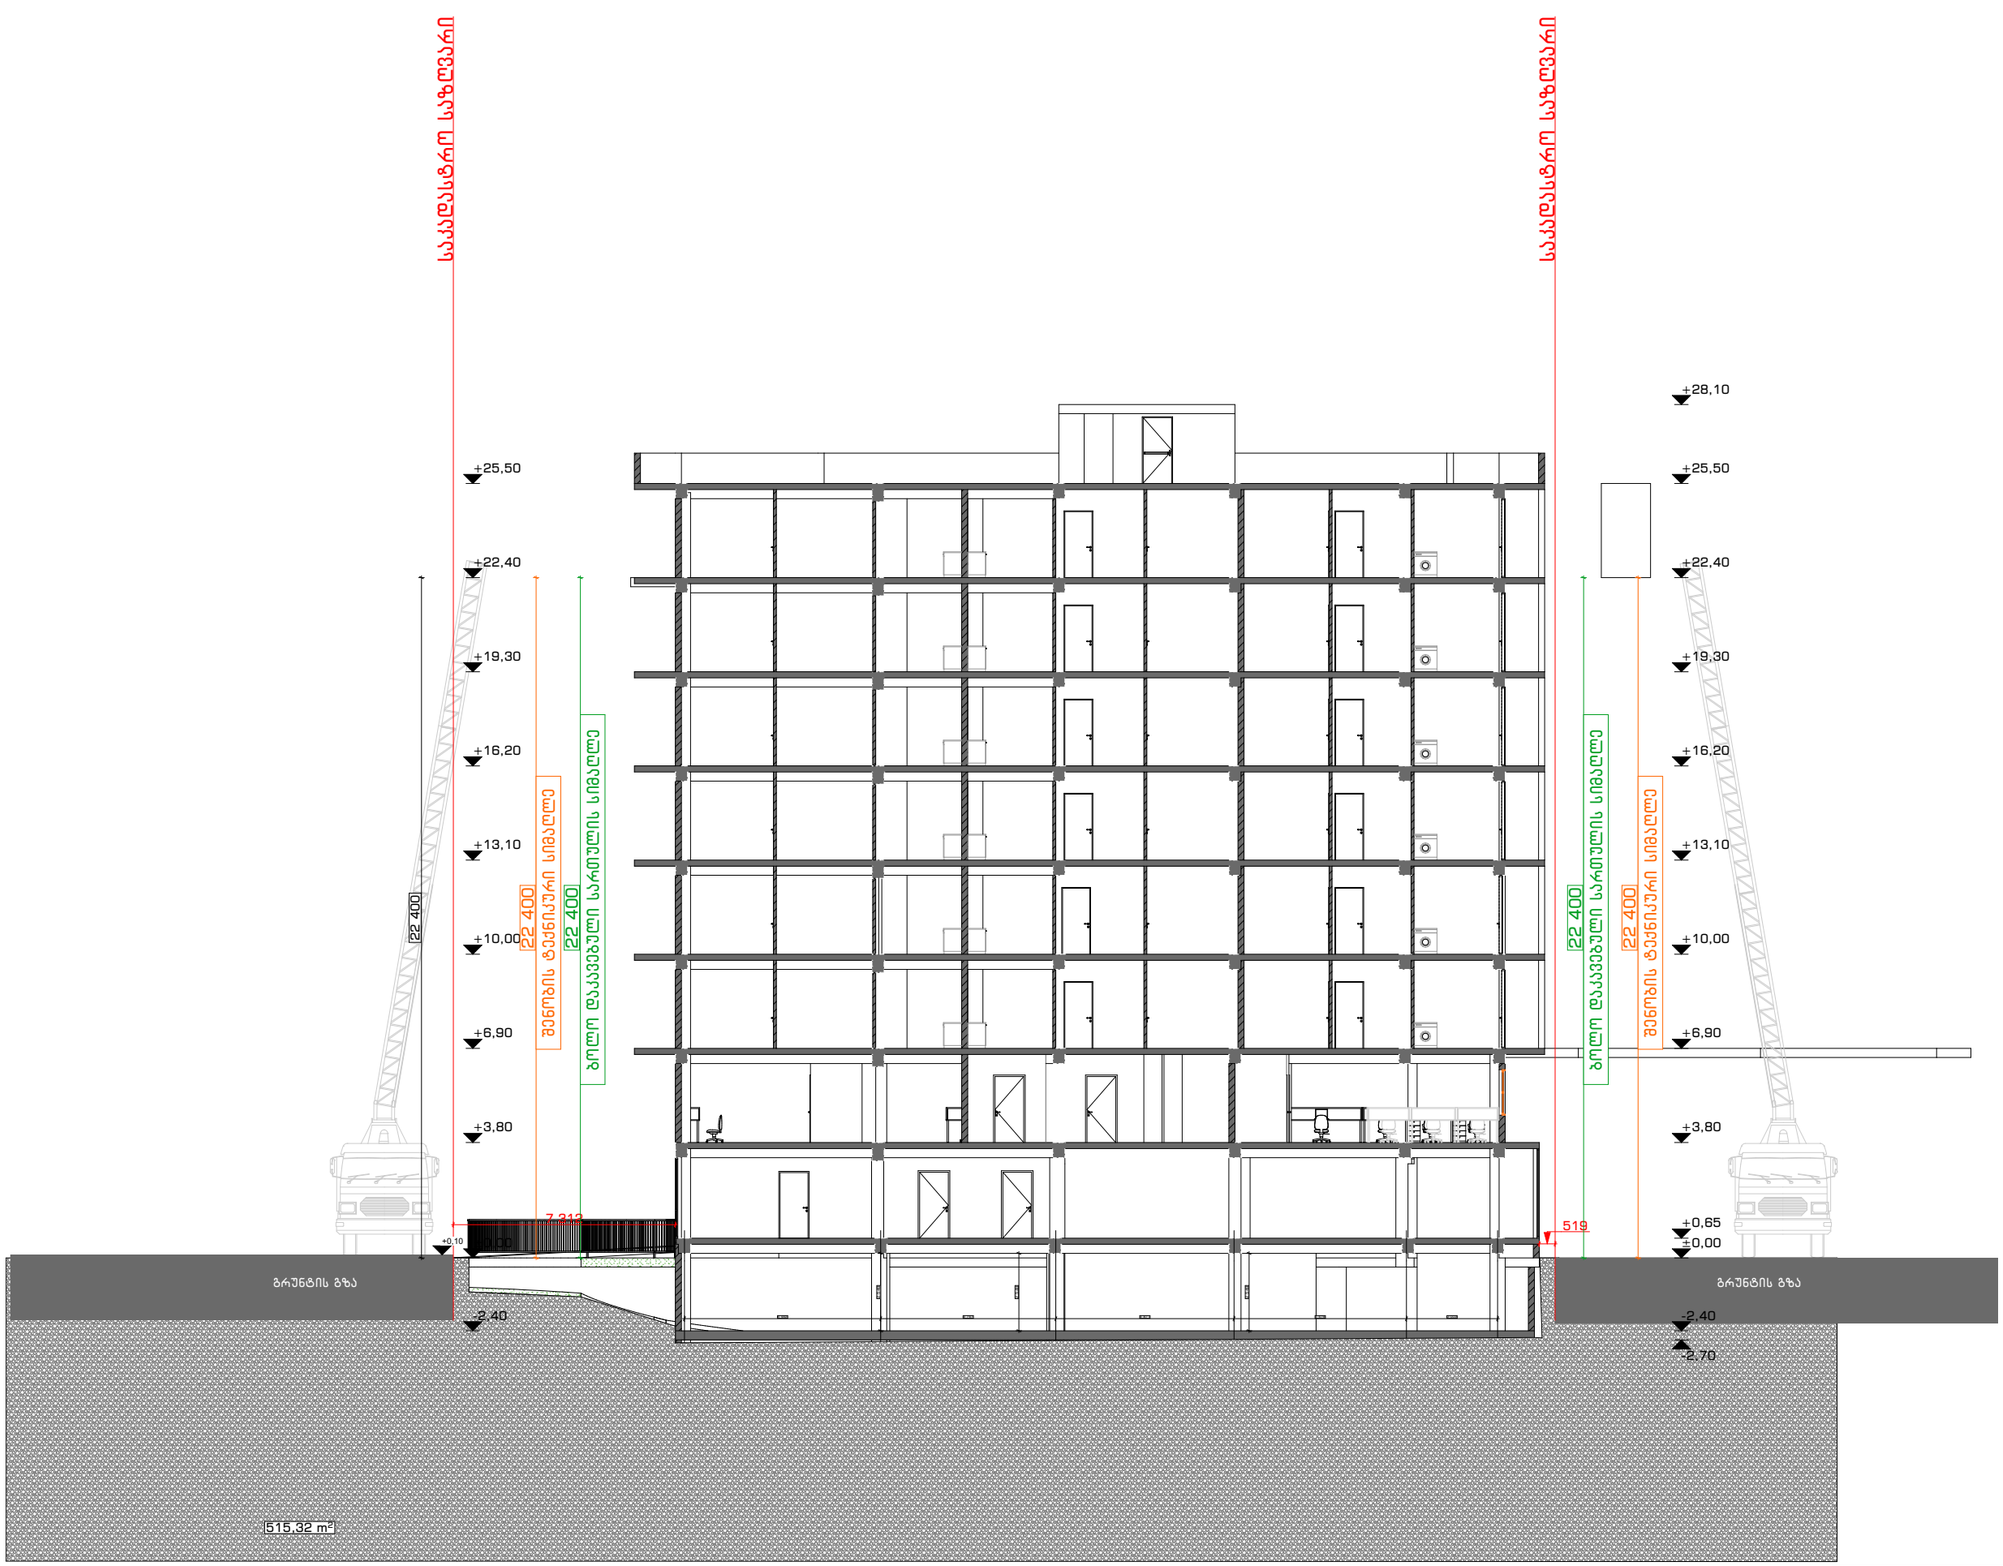

პროექტის დასახელება:			ჭრილი
დამკვეთი:	შპს: "მოლი პლიუსი" 406284248		ნიშნული
არქიტექტორი:	მარიამი მამასახლისი		ფორმატი A3
მისამართი:	ქ.თბილისი. სესილია თაყაიშვილის ქ. №38	ს.კ. 01.19.39.002.112	თარიღი 04.04.2024

გვერდი: A -003



პროექტის დასახელება:		ჭრილი
დამკვეთი:		ნიშნული
არქიტექტორი: მარიამი მამასახლისი		ფორმატი A3
მისამართი:		თარიღი

გვერდი: A -003