შენიშვნა

▪ნახაზზე ყველა სახის ცვლილება შეთანხმებული

▪უნდა იყოს პროექტის ავტორთან

ფასადი (1-8) ღერძებს შორის მასშტაბი 1:100

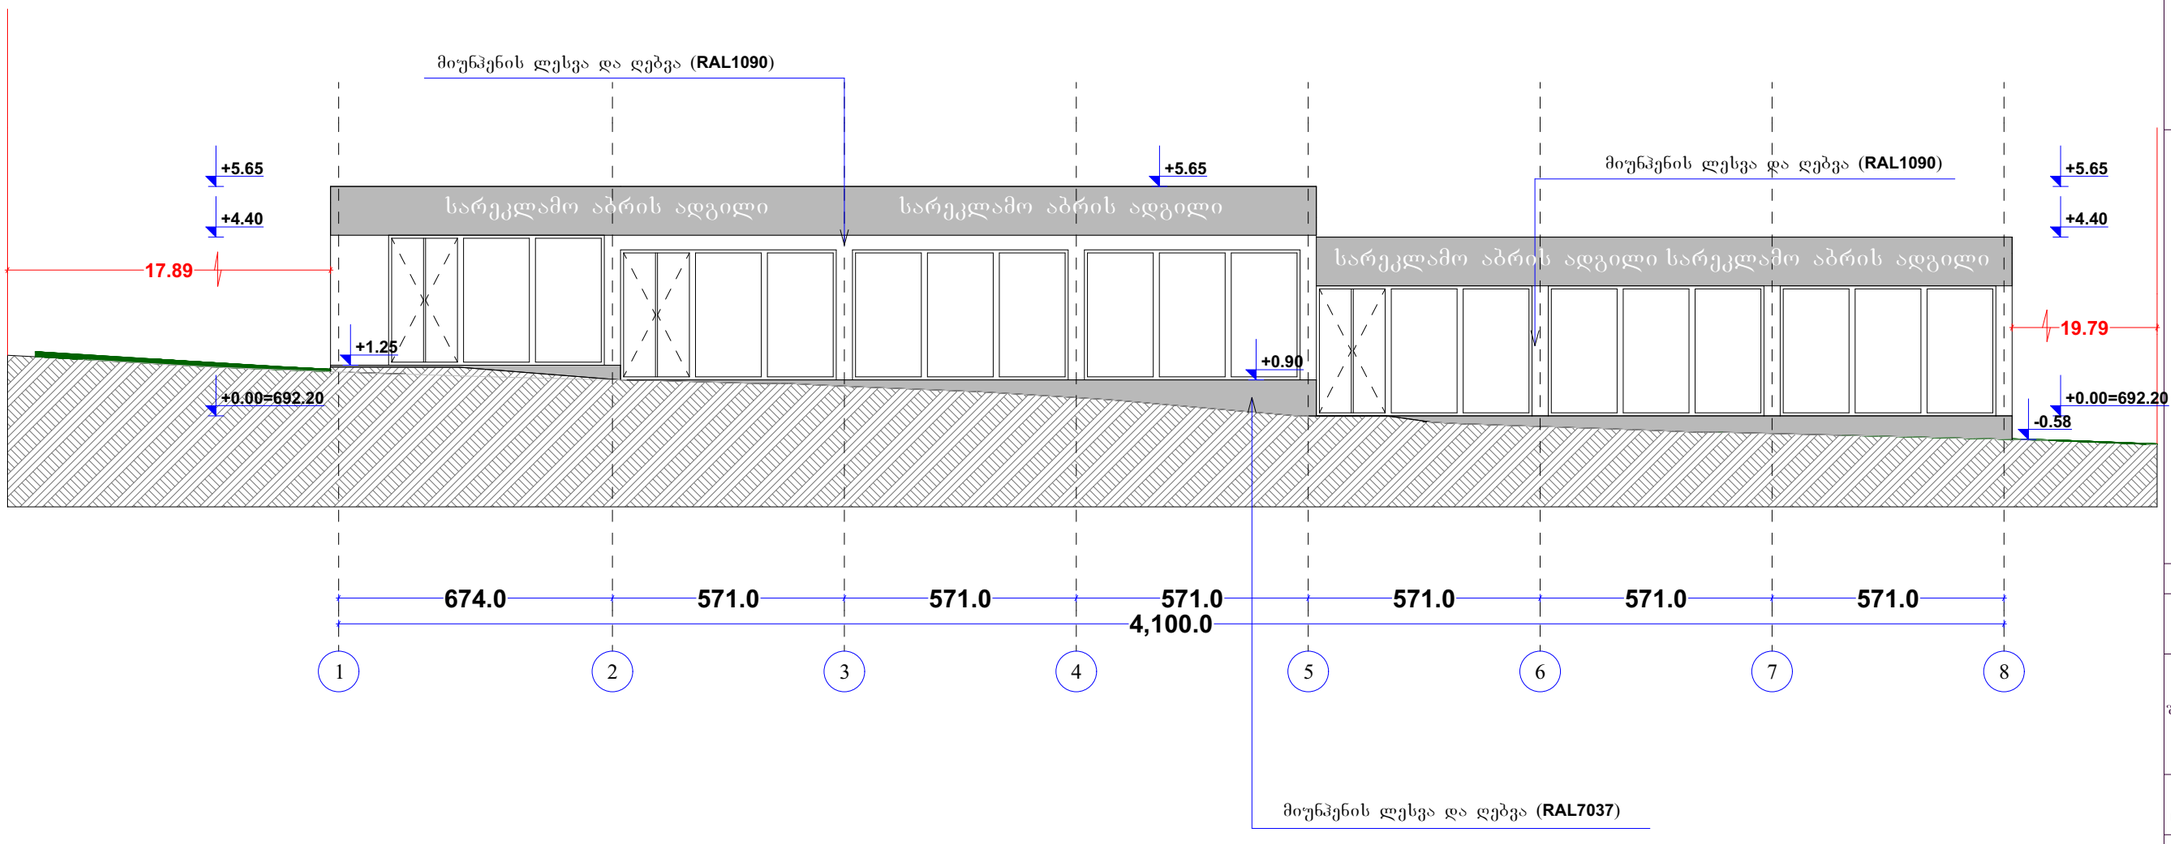

პირობითი აღნიშვნები

დამკვეთი		
შემსრულებელი	შპს "არქიტექტორები"	
პროექტის სახელწოდება	კაფე	
მისამართი		
თანამდებობა	სახელი/გვარი	ხელმოწერა
არქიტექტორი	ნ. წარცხალაძე	
არქიტექტორი		
ნახაზი		
ფორმატი	მასშტაბი	A-304
A 3	1 : 100	

ფასადი (დ-ა) ღერძებს შორის მასშტაბი 1:100

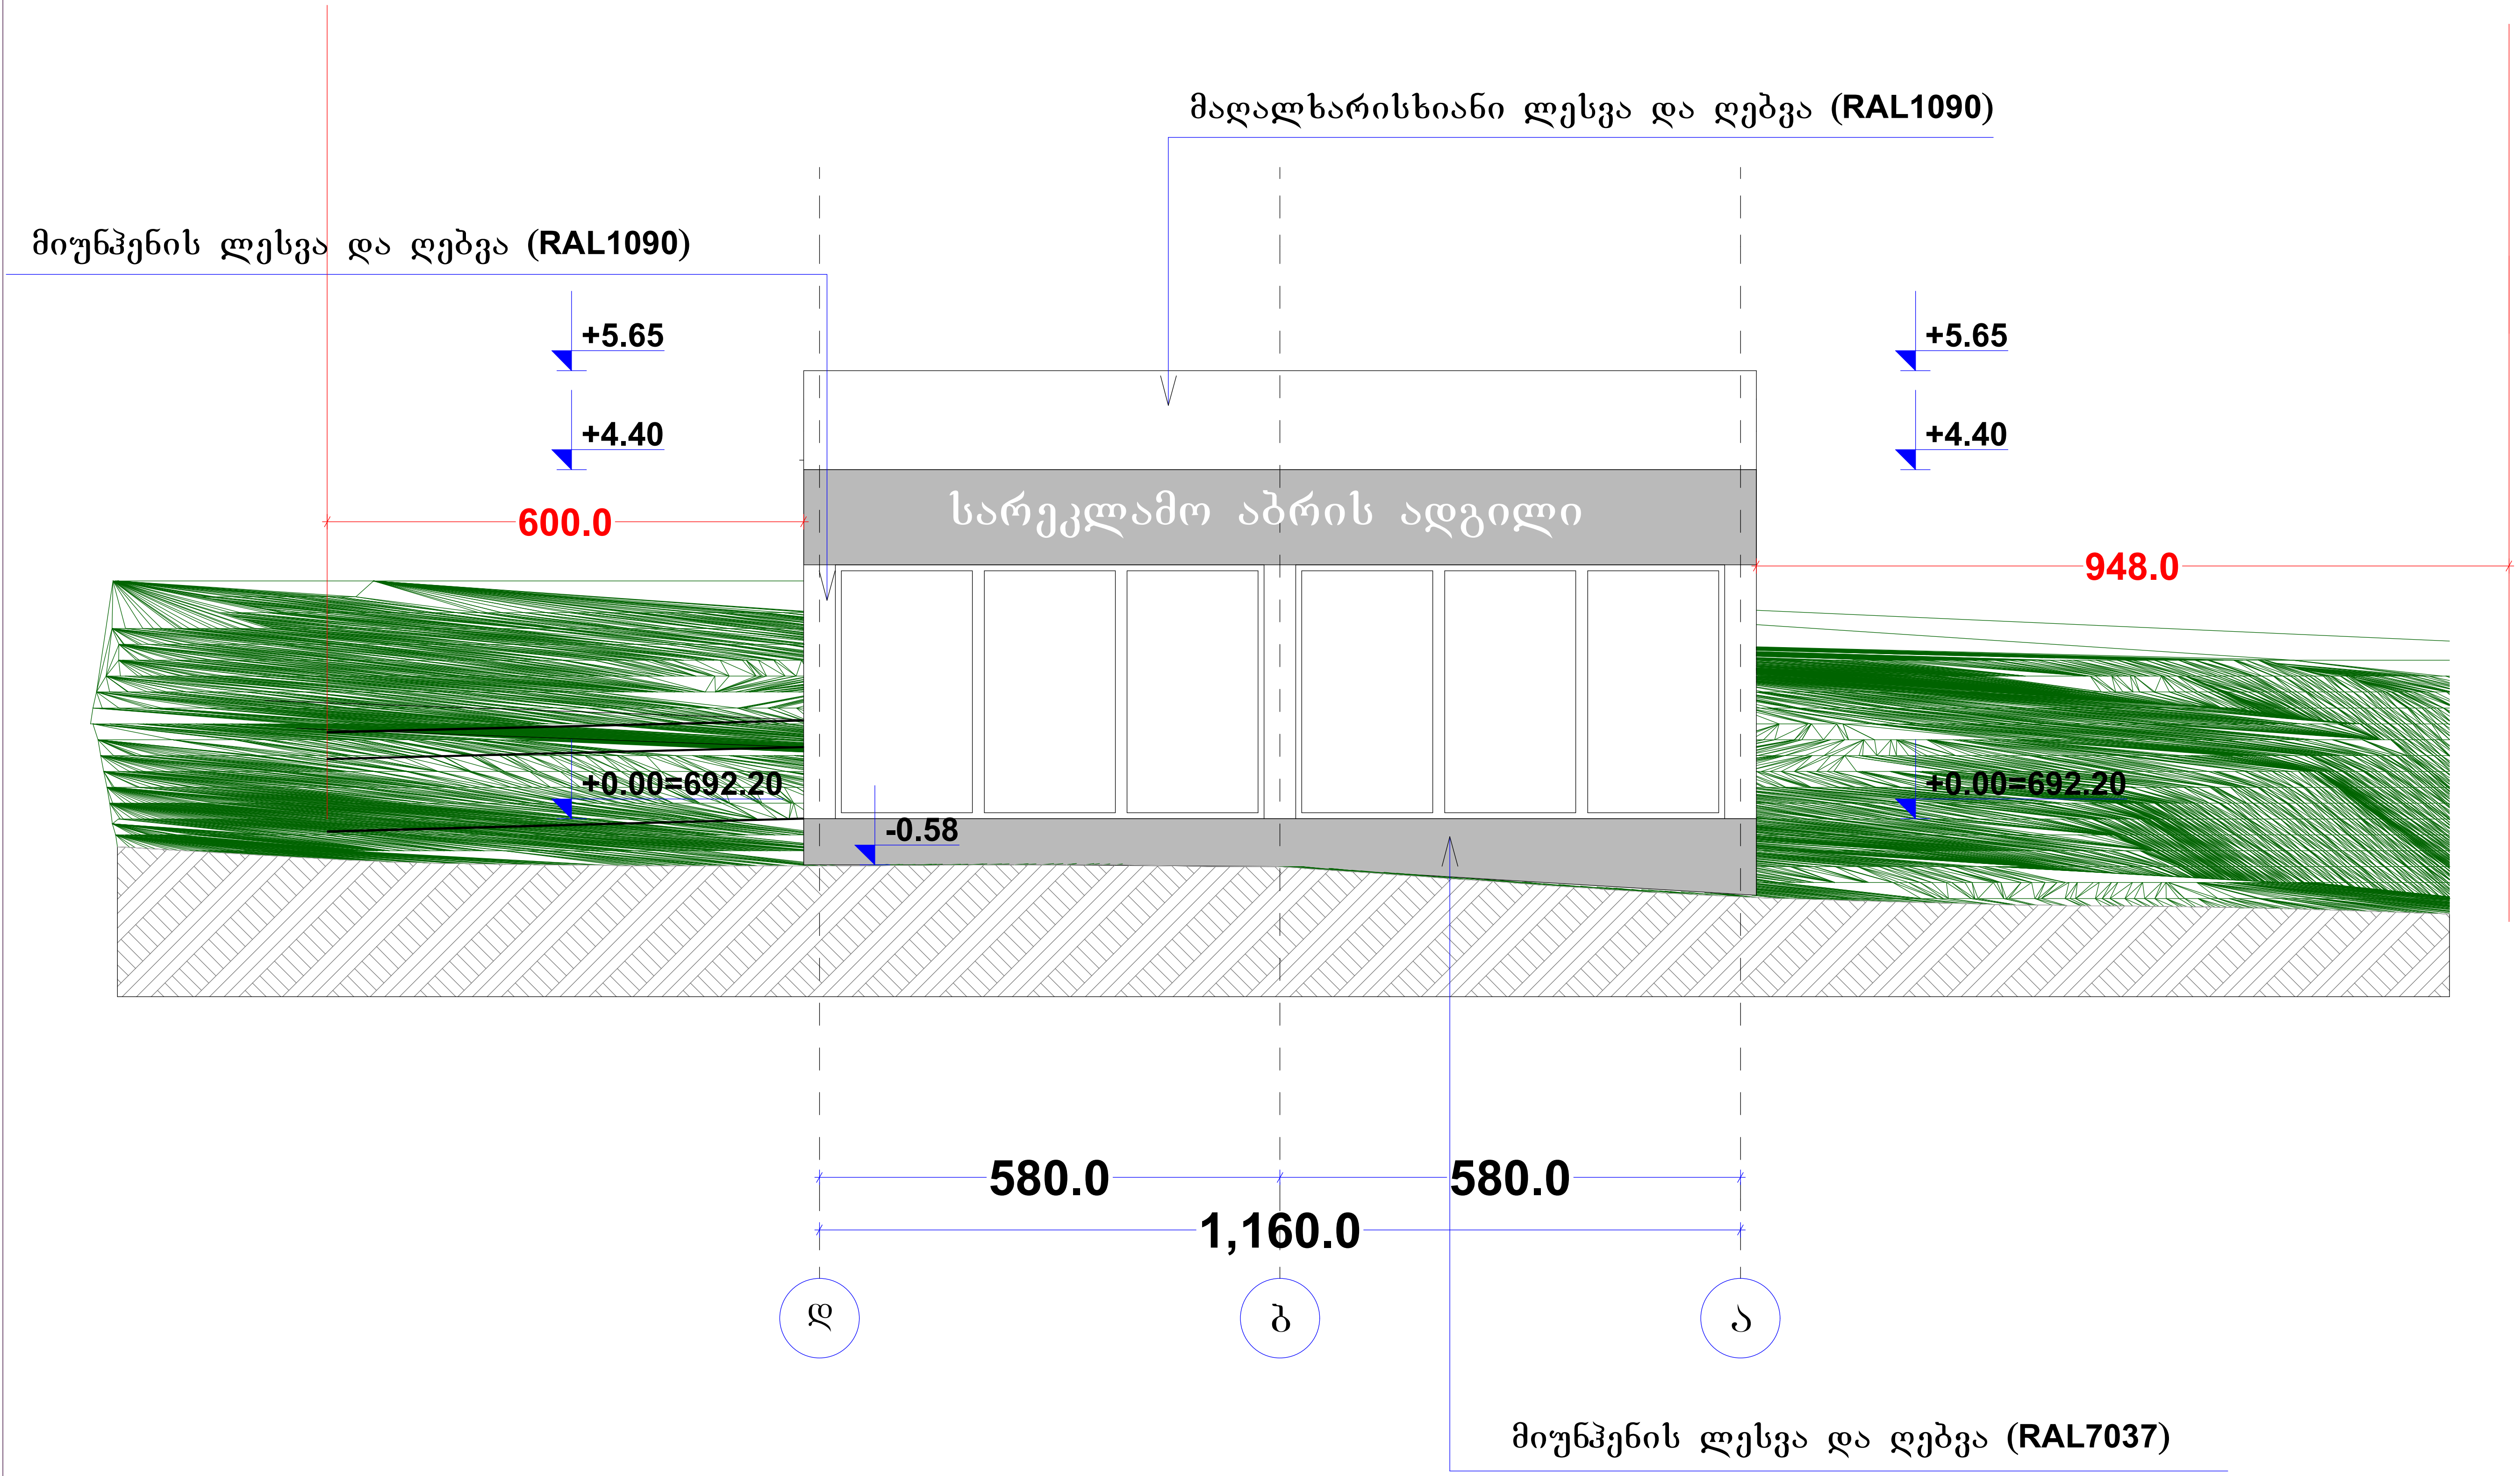

შენიშვნა

- ნახაზზე ყველა სახის ცვლილება შეთანხმებული
- უნდა იყოს პროექტის ავტორთან

პირობითი აღნიშვნები

დამკვეთი		
შემსრულებელი	შპს "არქიტექტორები"	
პროექტის სახელწოდება	კაფე	
მისამართი		
თანამდებობა	სახელი/გვარი	ხელმოწერა
არქიტექტორი	ნ. ფარცხალაძე	
არქიტექტორი		
ნახაზი		
ფორმატი	მასშტაბი	A-304
A 3	1 : 100	

ფასადი (8-1) ღერძებს შორის მასშტაბი 1:100

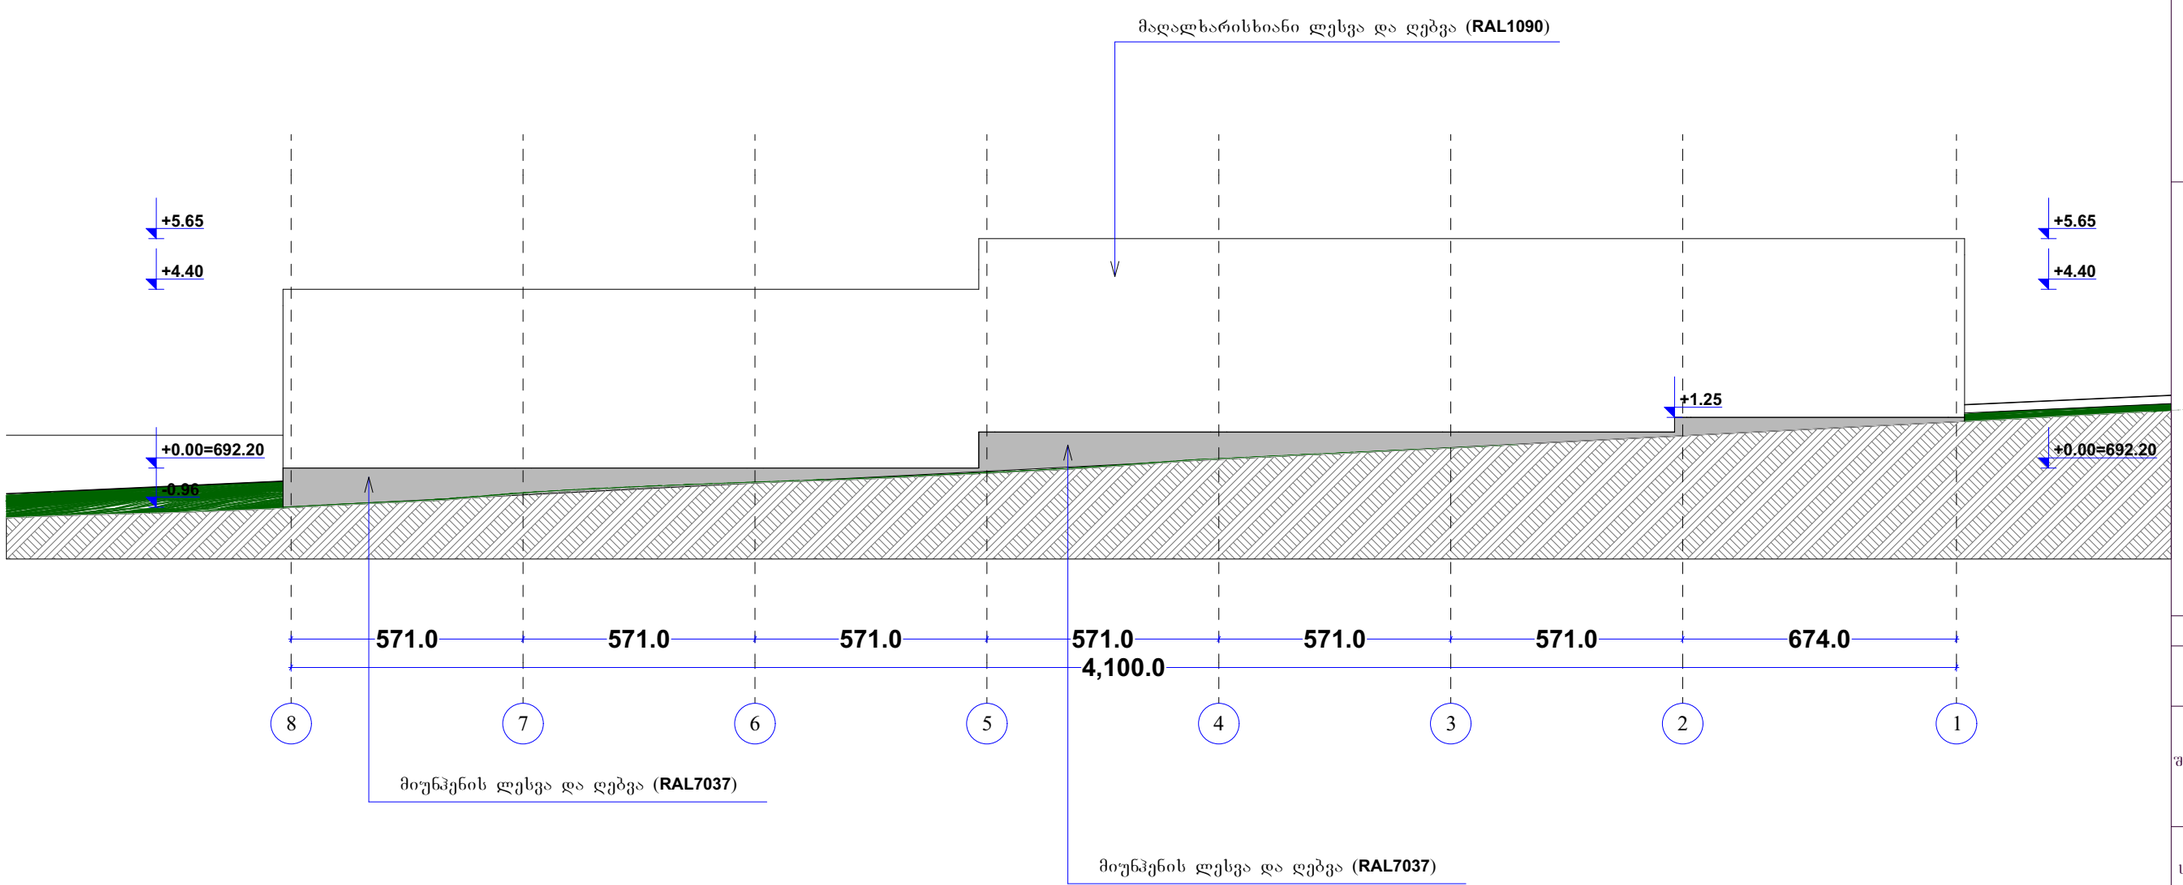

შენიშვნა

•ნახაზზე ყველა სახის ცვლილება შეთანხმებული

•უნდა იქოს პროექტის ავტორთან

პირობითი აღნიშვნები

დამკვეთი	
შემსრულებელი	შპს "არქიტექტორები"
პროექტის სახელწოდება	კაფე
მისამართი	

თანამდებობა	სახელი/გვარი	ხელმოწერა
არქიტექტორი	ნ. წარცხალაძე	
არქიტექტორი		

ნახაზი		
ფორმატი	მასშტაბი	A-304
A 3	1 : 100	

ფასადი (ა-დ) ღერძებს შორის მასშტაბი 1:100

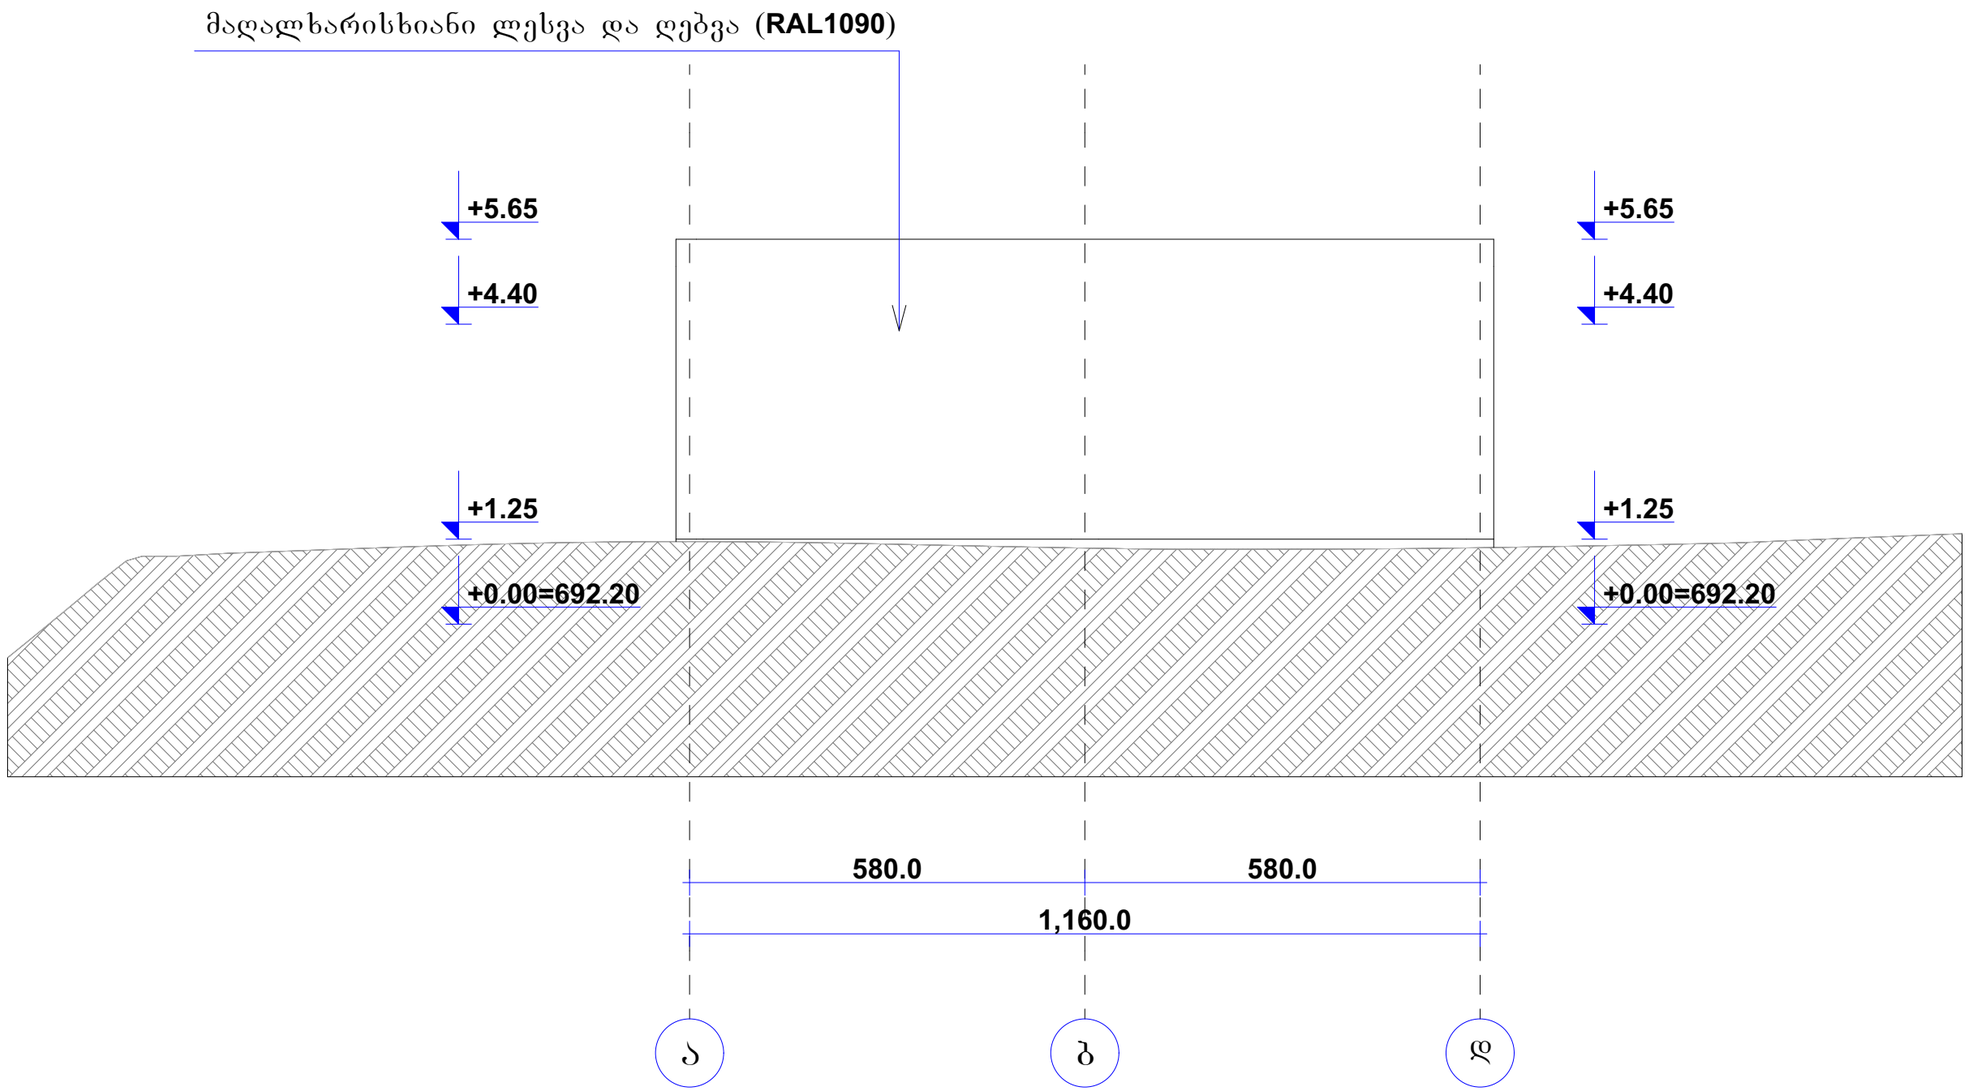

შენიშვნა

•ნახაზზე ყველა სახის ცვლილება შეთანხმებული

•უნდა იყოს პროექტის ავტორთან

პირობითი აღნიშვნები

დამკვეთი		
შემსრულებელი	შპს "არქიტექტორები"	
პროექტის სახელწოდება	კაფე	
მისამართი		
თანამდებობა	სახელი/გვარი	ხელმოწერა
არქიტექტორი	ნ. წარცხალაძე	
არქიტექტორი		
ნახაზი		
ფორმატი	მასშტაბი	A-304
A 3	1 : 100	

კარ-ფანჯრის სპეციფიკაცია მასშტაბი 1:100

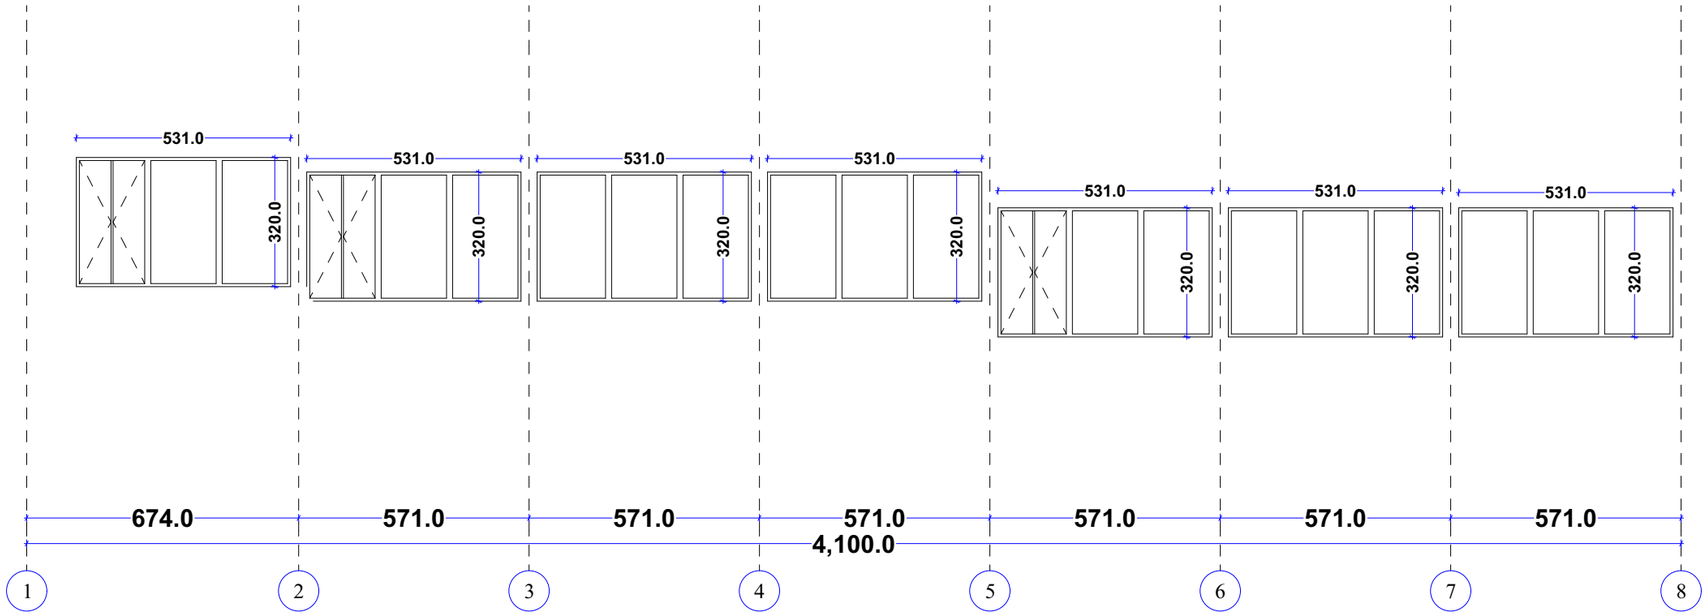

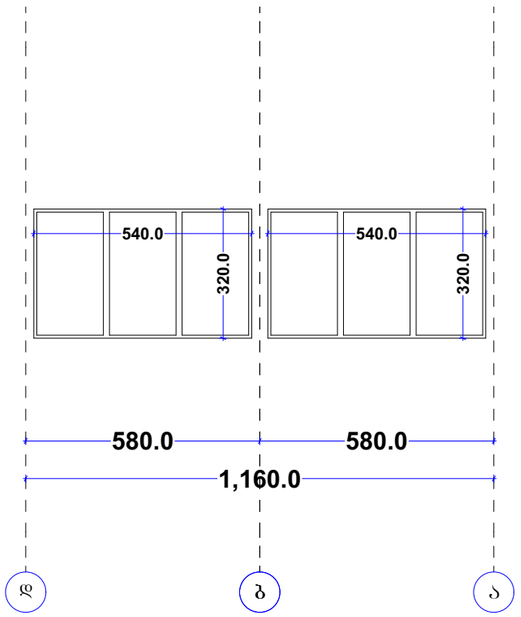

მაღალხარისხიანი ლესვა და ღებვა (**RAL1090**)

მიუნჰენის ლესვა და ღებვა (**RAL1090**)

შენიშვნა

- ნახაზზე ყველა სახის ცვლილება შეთანხმებული
- უნდა იყოს პროექტის ავტორთან

პირობითი აღნიშვნები

დამკვეთი		
შემსრულებელი	შპს "არქიტექტორები"	
პროექტის სახელწოდება	კაფე	
მისამართი		
თანამდებობა	სახელი/გვარი	ხელმოწერა
არქიტექტორი	ნ. წარცხალაძე	
არქიტექტორი		
ნახაზი		
ფორმატი	მასშტაბი	A-304
A 3	1 : 100	