ქ.თბილისი, შალვა გოგიძის ქუჩა №1
მიწის ნაკვეთის ფართობი 2430 კვ.მ
მიწის ნაკვეთის საკადასტრო კოდი 01.13.02.004.165
მ.1-500

სიტუაციური 1:2000

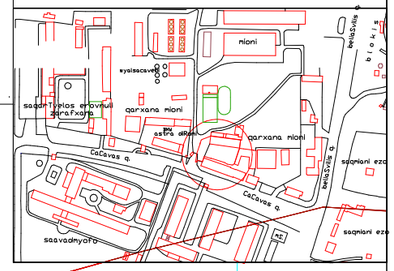

ტოპოგეგმა

პირობითი აღნიშვნები

მიწისქვეშა კომუნიკაციები	ნაკვეთის საზღვარი	ბუჩქი	ცოცხალი ღობე	ღობე
კანალიზაცია	შენობა	გაზონი	ხეების რიგი	ბორდიური
ელ. კაბელი	არკა	სამშენებლო ჭები	ტრანსფორმატორი	ბეტონი
გაზის მილი	ფარდული	ძელები	რადიო ან ტელე ანძა	ქვაფენილი
წყლის მილი	კიბე	შადრევანი	ლამპიონები	საერდენი ქვაფენილი
კავშირგაბმულობა	ფოთლოვანი ხე	ორქანი	ელექტრო ბოძი	ბილიკი
	წიწვოვანი ხე	წყარო ან ჭა	რკინიგზა	გზის კონტური
	ხეხილის ხე	ბენზინგასამართი სადგური	იზოხაზები	ფლატე
	პალმა	მიღალი ბაზის გადმცემი	მთავარი იზოხაზები	წყლის კონტური

დირექტორი	z basiaZe	ზ. ბასილაძე	
ტოპოგრაფი	mbolqvaZe	მ.ბოლქვაძე	
შემსრულა	mbolqvaZe	მ.ბოლქვაძე	
მისამართი	შალვა გოგიძის ქ№1		
დაკვეთა:	მასშტაბი 1:500	2022	

ფორმატი	სტადია
A3	პრ.

ტექნიკურ-ეკონომიკური მაჩვენებლები

პირობითი აღნიშვნები

- ტერიტორიის საკადასტრო საზღვარი
- 1-1 ჭრილის ხაზი
- 0.000 კონსტრუქციული ნიშნული
- არეალის განმსაზღვრელი კროკი

ქ.თბილისი, შ.გოგიძის ქ.№1
(ნაკვეთი 01.13.02.004.165)

დამკვეთი - შ.პ.ს უნიმედი
(ს/კ 404901834)

საწარმო ობიექტი
(სასაწყობე,საოფისე)

რეკონსტრუქცია,დაშენება-მიშენების არეალი

დირექტორი	თ. ჯაჯანიძე
მთ.არქიტექტორი	თ. ჯაჯანიძე
არქიტექტორი	მ. კურცხალია
არქიტექტორი	ს. მათითაიშვილი
არქიტექტორი	ზ. შაიაშვილი

შ.პ.ს. **"NBC group"**
ქ.თბილისი, კოსტავს ქ.№ 47/57

მასშტაბი	გვერდი	ფურც-ბი
1:500	43	78

თბილისი 2023

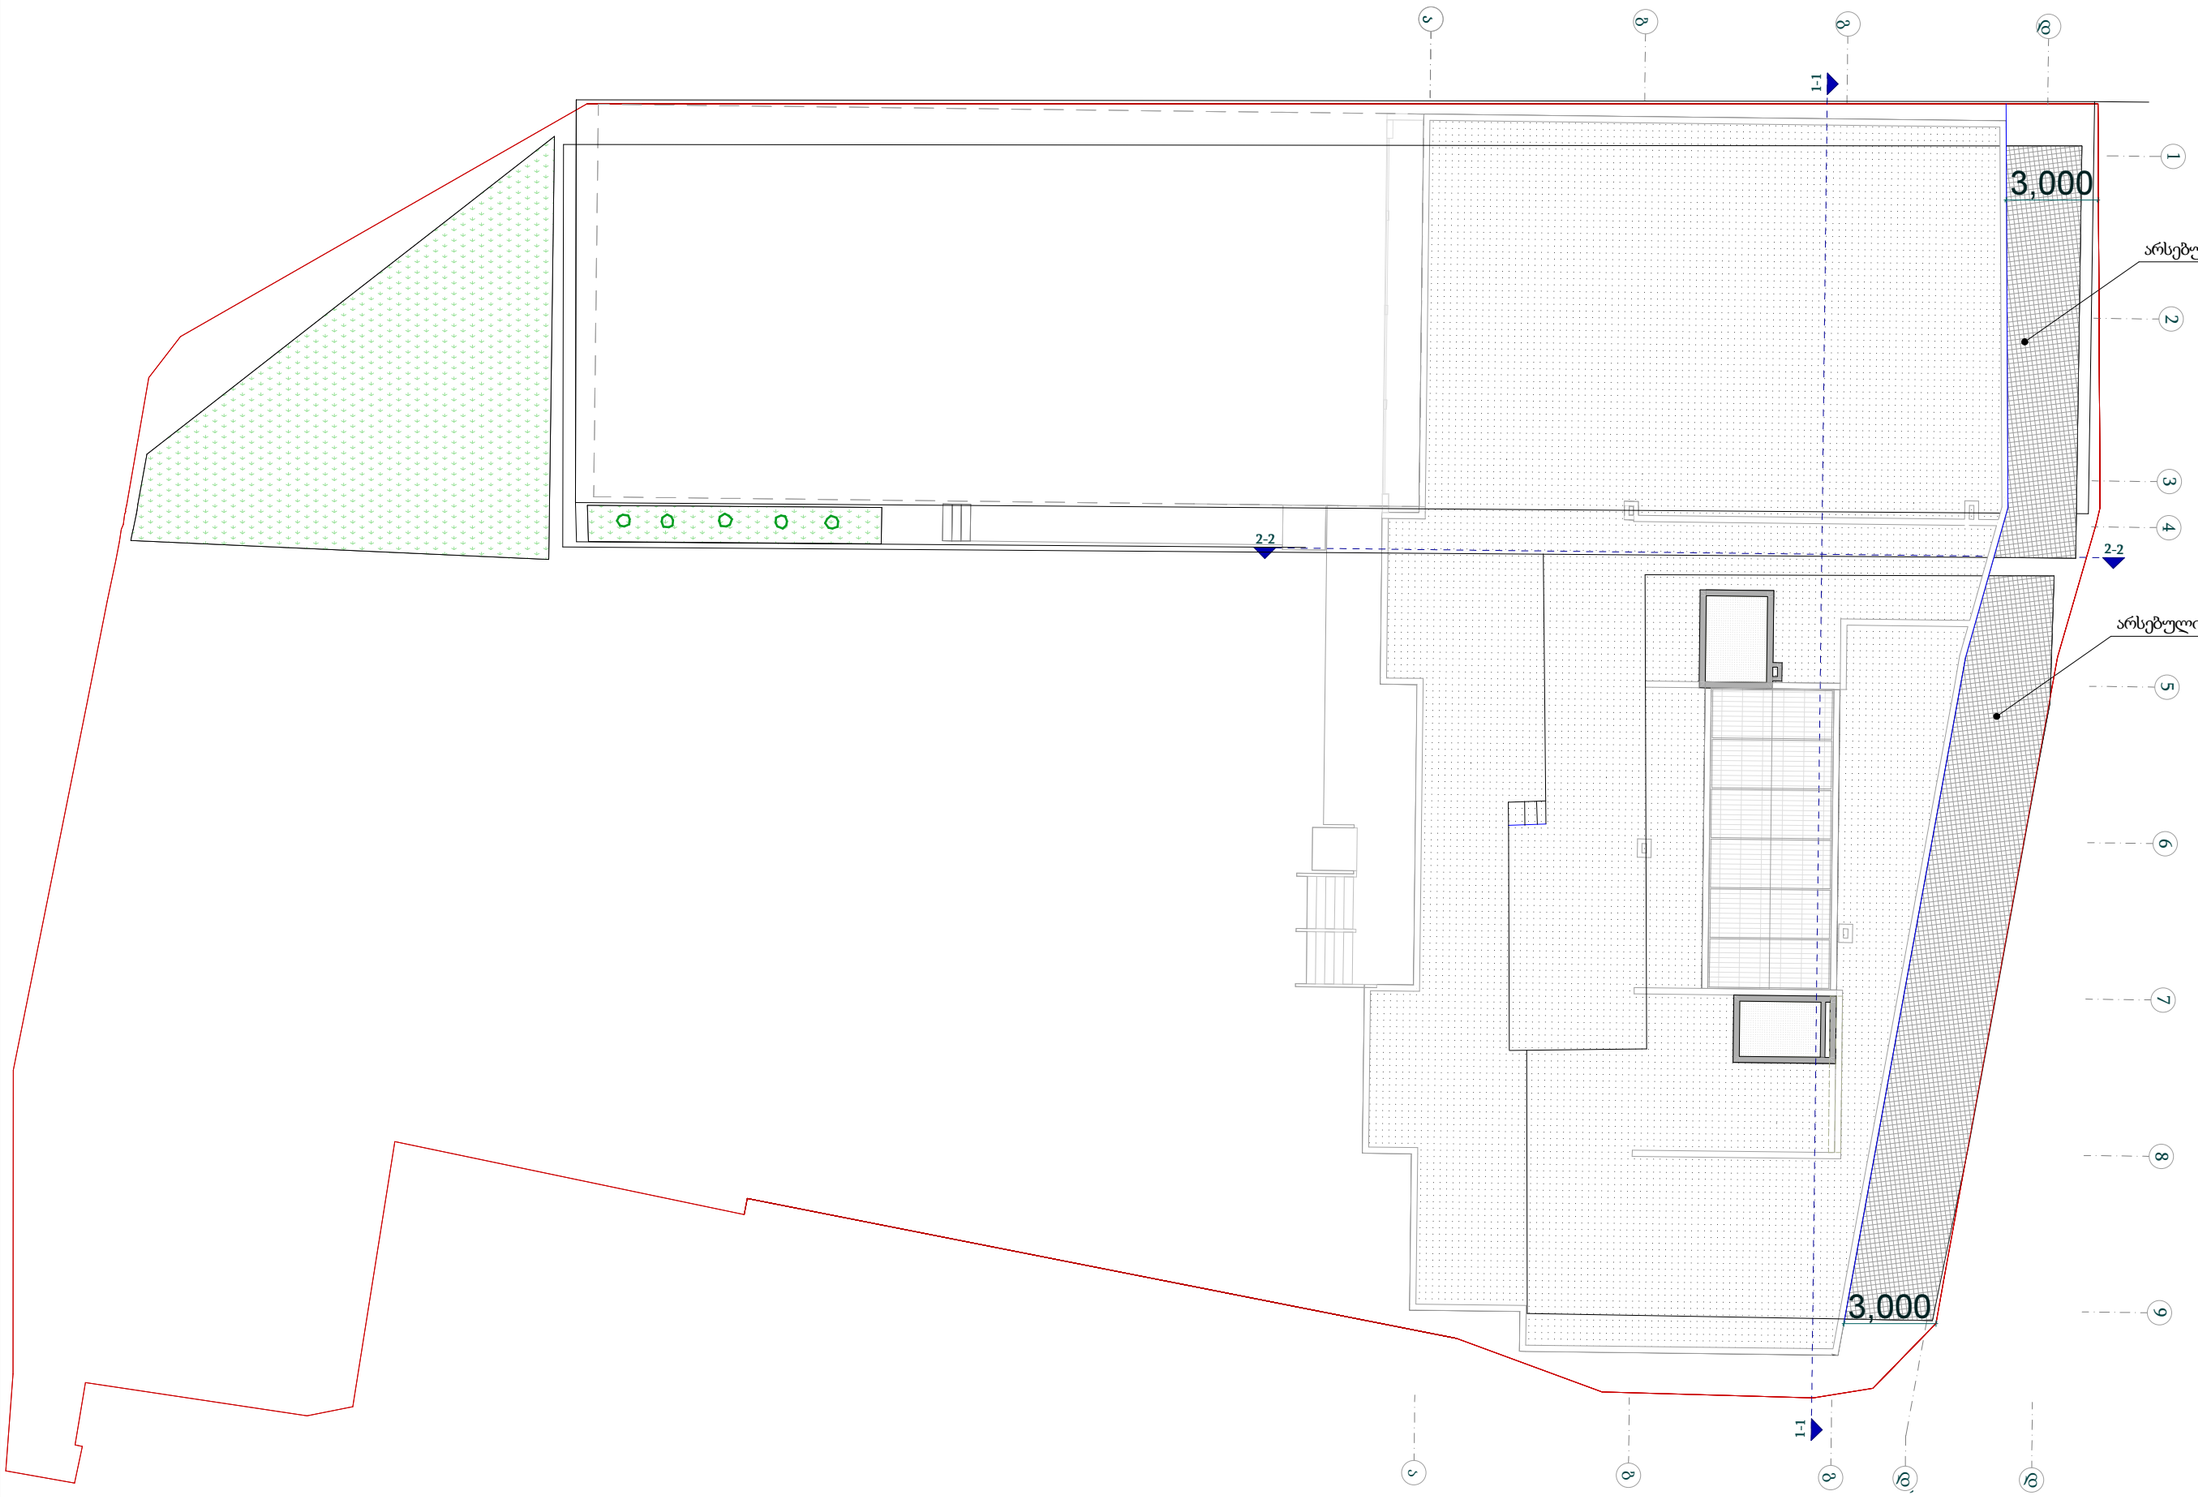

ფორმატი	სტადია
A2	პრ.

პირობითი აღნიშვნები

ტერიტორიის საკადასტრო საზღვარი

1-1 ჭრილის ხაზი

კონსტრუქციული ნიშნული

დაშენება-მიშენების ნაწილი

არსებული შენობის ნაწილი

უკანა ეზოს რეგულირების ხაზი

ქ.თბილისი, შ.გოგიძის ქ.№1
(ნაკვეთი 01.13.02.004.165)

დამკვეთი - შ.პ.ს ჟნიმედი
(ს/კ 404901834)

მრავალფუნქციური ობიექტი
(სასაწყობე,საოფისე,ადმინისტრაციული, სატრენინგე)

გენ გეგმა

დირექტორი	თ. ჯაჯანიძე
მთ.არქიტექტორი	თ. ჯაჯანიძე
არქიტექტორი	მ. კურცხალია
არქიტექტორი	ს. მათითაიშვილი
არქიტექტორი	ზ. შაიშვილი

შ.პ.ს. **"NBC group"**
ქ.თბილისი, კოსტავს ქ.№ 47/57

მასშტაბი	გვერდი	ფურც-ბი
1:100	46	78

თბილისი 2023