ჭრილი 1-1

მ. 1:100

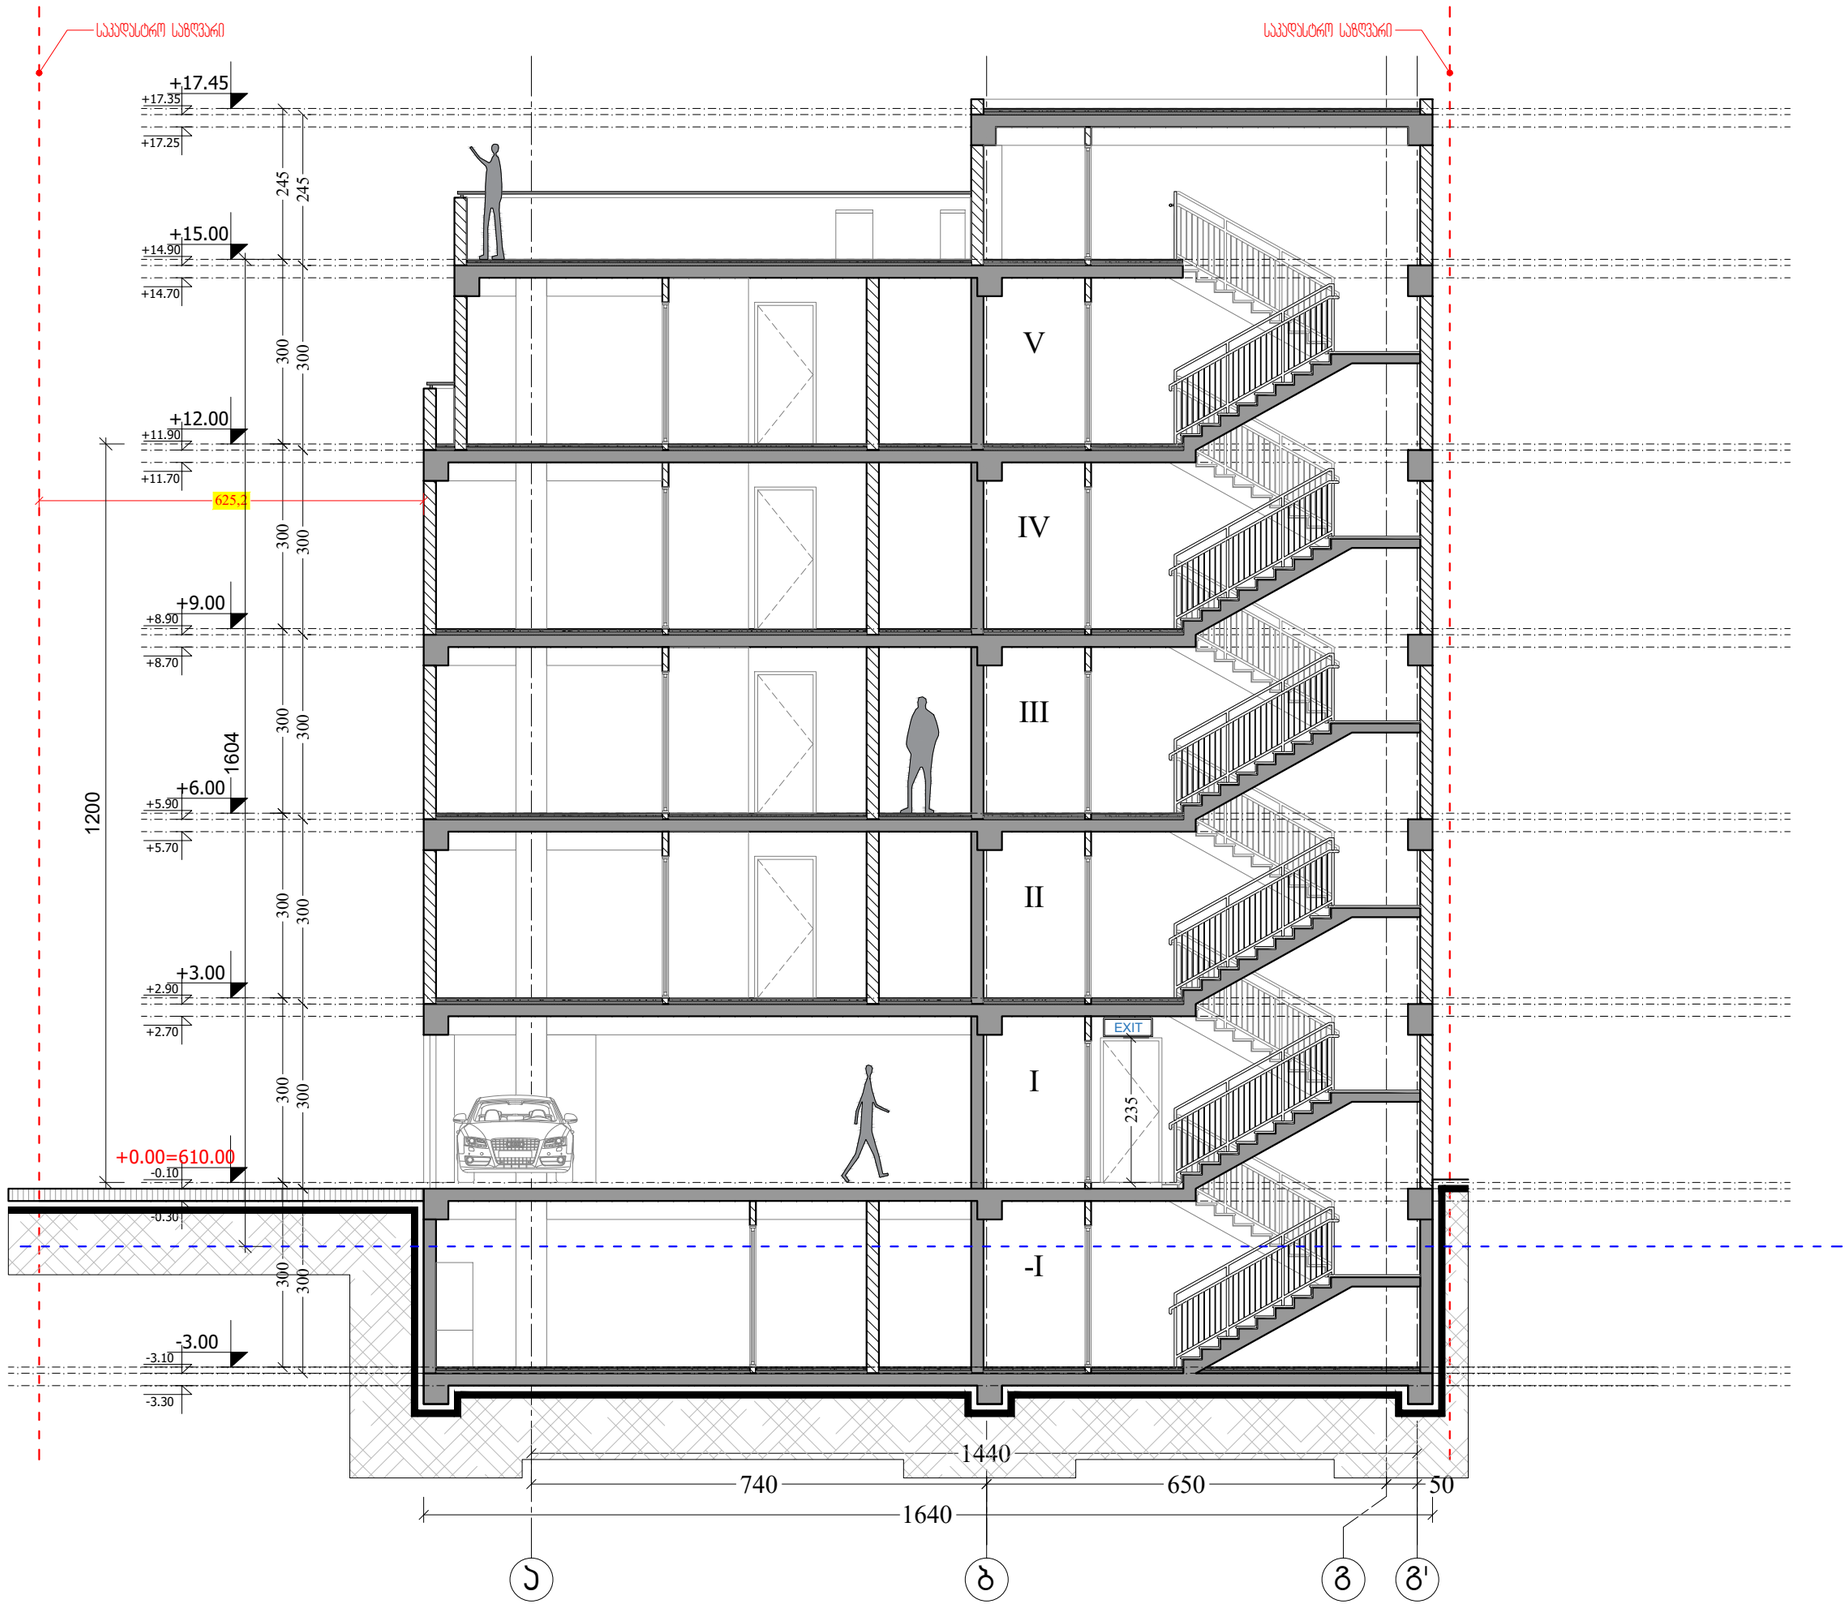

M ARCHITECTURE

ფაქტიური მისამართი: ქ.თბილისი, საბურთალო, ვეძისის ქ. №34

ელ.ფოსტა:
info_ma@yahoo.com
Legal address: Tbilisi, Georgia
Vedzisis str.#34, Saburtalo, Tbilisi, Georgia
info_ma@yahoo.com
www.marchitecture.ge

მრავალბინიანი საცხოვრებელი სახლი

Apartment building

სტრუქტურა	შპს ალფა პროექტ ჯორჯია
STRUCTURE	LTD ALPHA PROJECT GEORGIA

პროექტის მისამართი
ალეკო გობრონიძის ქ. №52 №52ა
PROJECT ADDRESS
Aleko Gobronidze Str. N52,N52a

დამკვეთი	ფიზიკური პირი: გიგა სანაია
CLIENT	Giga Sanaia

შენიშვნები:
1. ნახაზზე ზომები მოცემულია სანიმუშოდ;
2. ნახაზზე ყველა ცვლილება მშენებლობისას შეთანხმებული უნდა იყოს პროექტის ავტორთან;
3. ფურცლის კორექტირებით ავტომატურად უქმდება წინა ვარიანტი;

პირობითი ნიშნები:

სიტუაციური სქემა KEY PLAN



1	თარიღი	აღწერა
2	თარიღი 1 DATE 1	
3	თარიღი 2 DATE 2	
4	თარიღი 3 DATE 3	

გამოცემა: 22.08.2022

CAD DWG FILE: AUTOCAD

შეასრულა: ISSUE:	გ.გ	G.G
შეამოწმა: CHECKED:	რ.ხ	R.KH

საავტორო უფლებები: "შპს ემ არქიტექტურა"
COPYRIGHT: LTD M ARCHITECTURE

სათაური
TITLE

ჭრილი 1-1

A3

ჭრილი 2-2

ჭრილი 2-2

მ. 1:150

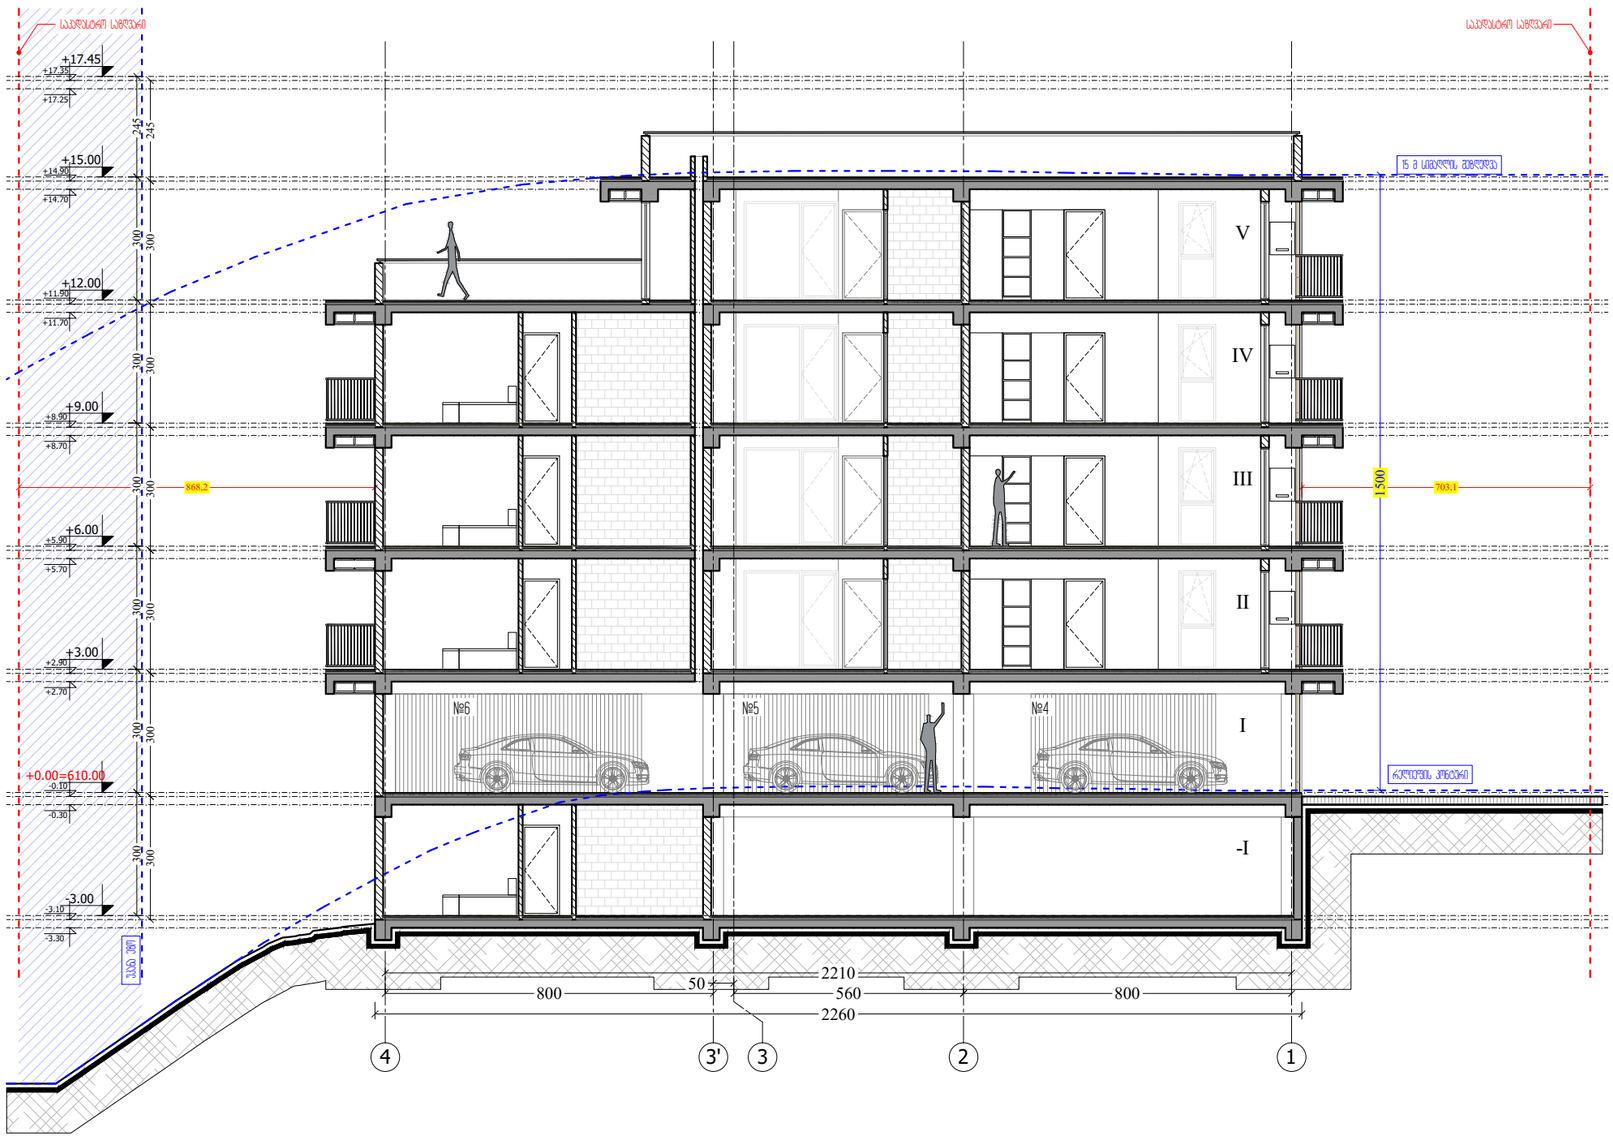
საბუნებრო ზედაპირი
საბუნებრო ზედაპირი
+17.45
+17.35
+17.25
+15.00
+14.90
+14.70
+12.00
+11.90
+11.70
+9.00
+8.90
+8.70
+6.00
+5.90
+5.70
+3.00
+2.90
+2.70
+0.00=610.00
-0.10
-0.30
-3.00
-3.10
-3.30
245
300
300
300