GSPublisherVersion 0.9.100.100

s.k 01.17.01.122.008
ფუნქცია

დამკვეთი

შემსრულებელი

პროექტის
ავტორი ნ.სებისკვერაძე
დ.ელიკაშვილი

მისამართი
შპს სებო დიტო პარტნიორები

სასტუმრო
ქ.თბილისი ქეთევან
წამებულის გამზირი

პროექტის
ავტორი

სულ.
ფურცელი ფურც. N სტადია ფორმატი თარიღი

შპს საინჟინრო ჯგუფი

გ.მაისურაძე
დ.ტაბატაძე

დასახელება სახელი,გვარი ხელმოწერა

დასახელება სახელი,გვარი ხელმოწერა

ა-1 პროექტი 3

1
2
3
4
5
6
7
8
9
10

11
12

13

14

15

16

17

18

OWN

UP

18R 0.167 x

17x0.280

3.443

3.443

3.443

3.443

3.443

8.764

30.987

0.900

0.200
2.793

1.280

5.620

1.280

2.5830.201
2.127

1.835

1.946

3.100

0.200
1.370
0.440

6.854

0.200

0.200
1.350
0.449

6.865

0.200

2.553

2.927

2.627
0.200

1.040

0.900

1.040 0.340

+12,600
Kkibis კვამლის გამწოვი შახტა

კედელი ცეცხლმედეგობით

2sT.

წყალშემკრები მილი

Ø100

წყალშემკრები მილი

Ø100

წყალშემკრები მილი

Ø100

წყალშემკრები მილი

Ø100

a

b

g

1

2

3

4

5

6

7

8

9

10

+12 600.

2%

2%

2%

2%

2%

2%

2%

2%

+9 600.

გენერატორი

3

3

1

1

2

4

4

2

+6 600. +7 933. +9 600.

დაუკავებელი

,

არაექსპლუატირებადი

სახურევი

420.58

420.41

420.34

420.40

420.38 420.34

420.17

420.12

420.27

420.53

420.60

420.69

420.56

420.30

420.60

420.31

420.66

420.68

420.73

420.76

420.68

420.72

420.72

420.94

420.93

420.73

420.88

420.88

419.34

420.74

419.45

419.53

419.42

419.40

419.47

419.27

419.37

419.36

419.30

419.40

419.40

419.43

419.42

419.43

419.47

419.42

419.49

419.49

419.43

419.41

419.28

419.33

419.24

419.38
419.36

419.43

419.44

419.43

419.43

419.47

420.31

419.62

419.43

3qs

2qs

2qs

3qs

X=485000.00

Y=4615300.00

20.65

10.32

10.32

საპროექტო გენგეგმა მ.1:100

ჭრილი 2-2

H=L/y
10.32/0.4=25.8

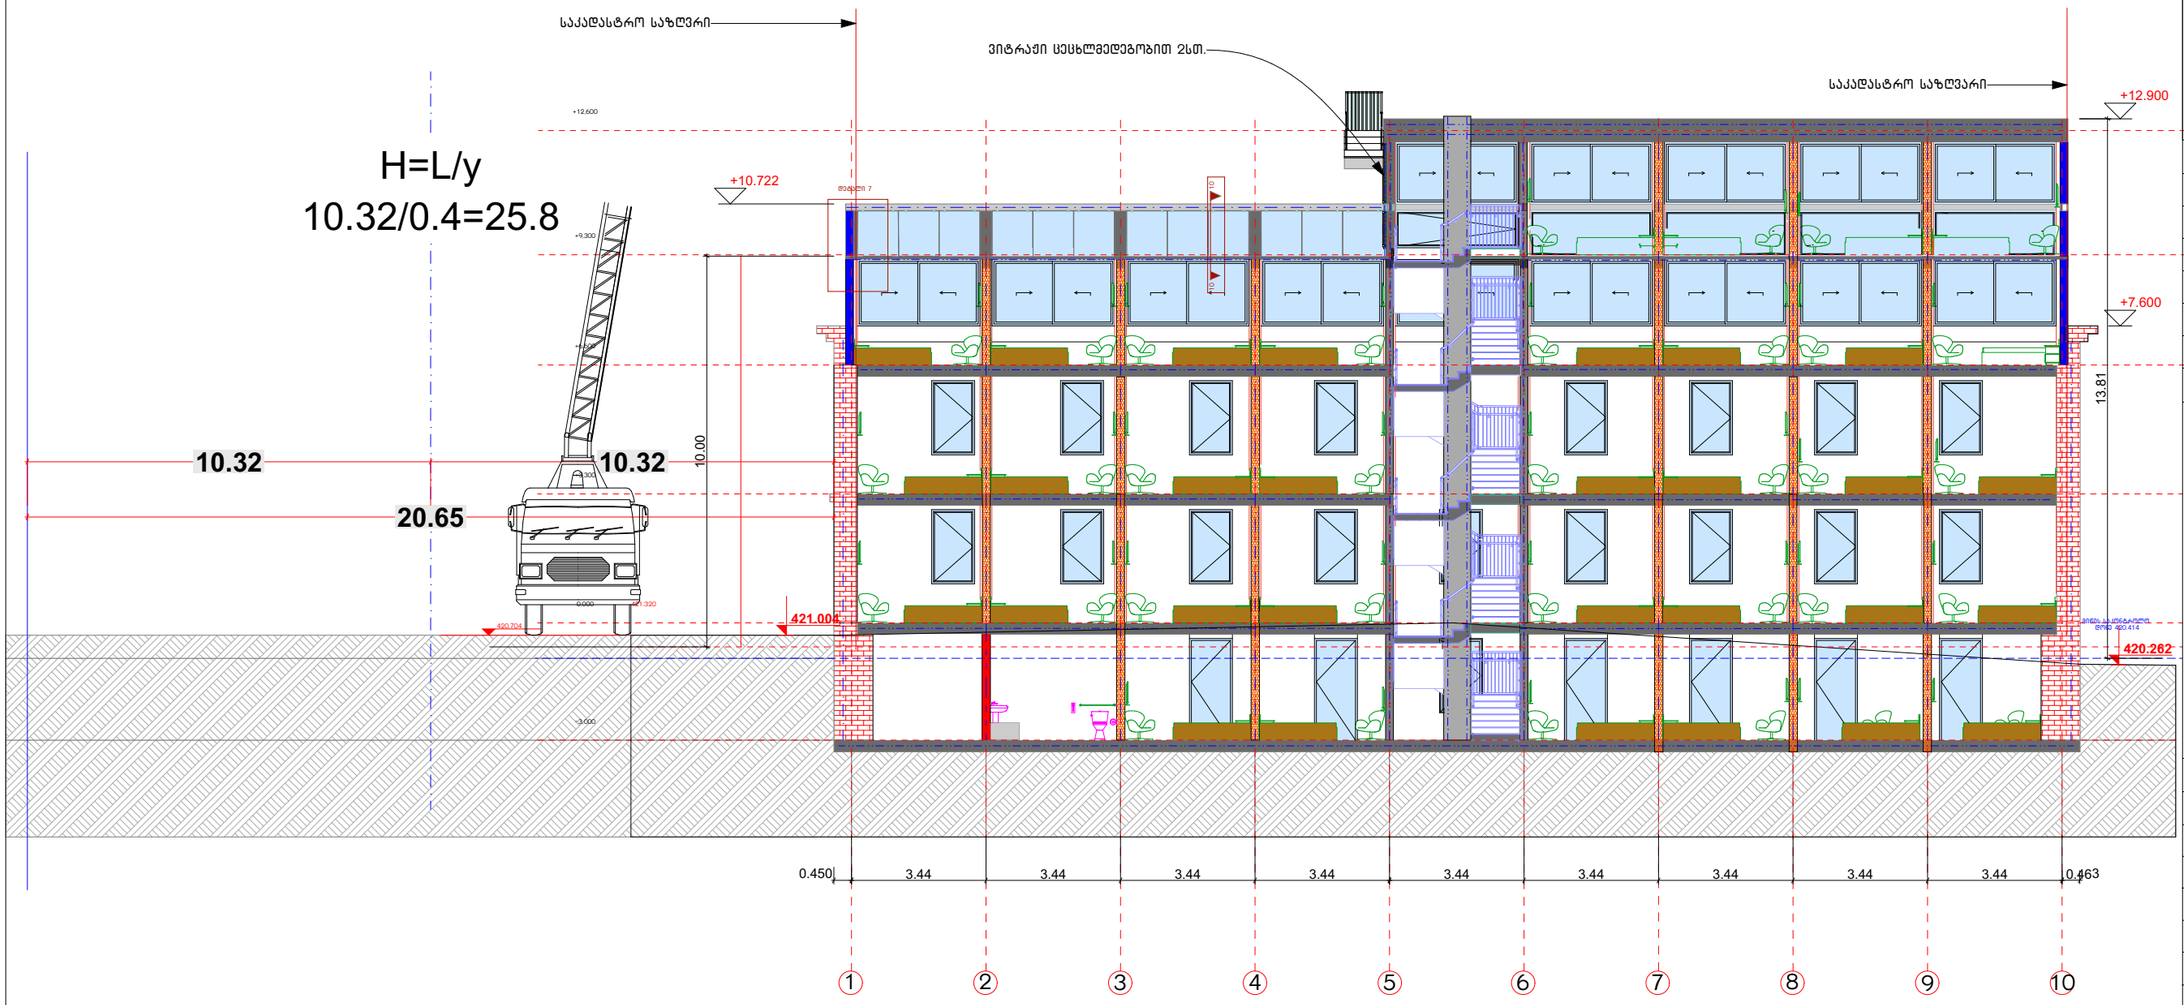

სიმაღლის ჯვერა
ჭრილი 2-2

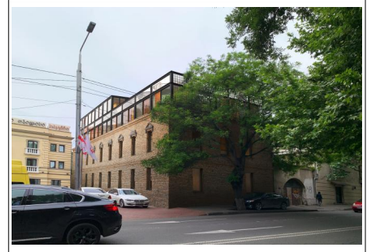

ექსპლიკაცია

	არსებული აგურის კედელი
	გიფსო კარდონის ტიხარი ორმაგ კარკასზე
	გიფსო კარდონის ტიხარი ერთმაგ კარკასზე
	მინა ბლოკი
	საველტილაციო შახტა
	დერეფნის კვამლის გამწოვი შახტა
	მექანიკური გამწოვი შახტა

ს.კ 01.17.01.122.008

ფუნქცია	სასტუმრო	
მისამართი	ქ.თბილისი ქეთევან წამებულის გამზირი	
დამკვეთი	შპს სეპო დიტო პარტნიორები	
დასახელება	სახელი,გვარი	ხელმოწერა
პროექტის ავტორი	ნ.სებისკვერაძე	
პროექტის ავტორი	დ.ელიკაშვილი	
შემსრულებელი	ნ.ხუტიაშვილი	
შემსრულებელი	შპს საინჟინრო ჯგუფი	
დასახელება	სახელი,გვარი	ხელმოწერა
	გ.მაისურაძე	
	დ.ტაბატაძე	

სულ ფურცელი	ფურც. N	სტადია	ფორმატი	თარიღი
	ა-2	პროექტი	3	2024