© ELEMENT Counstruction ARCHITEQTS

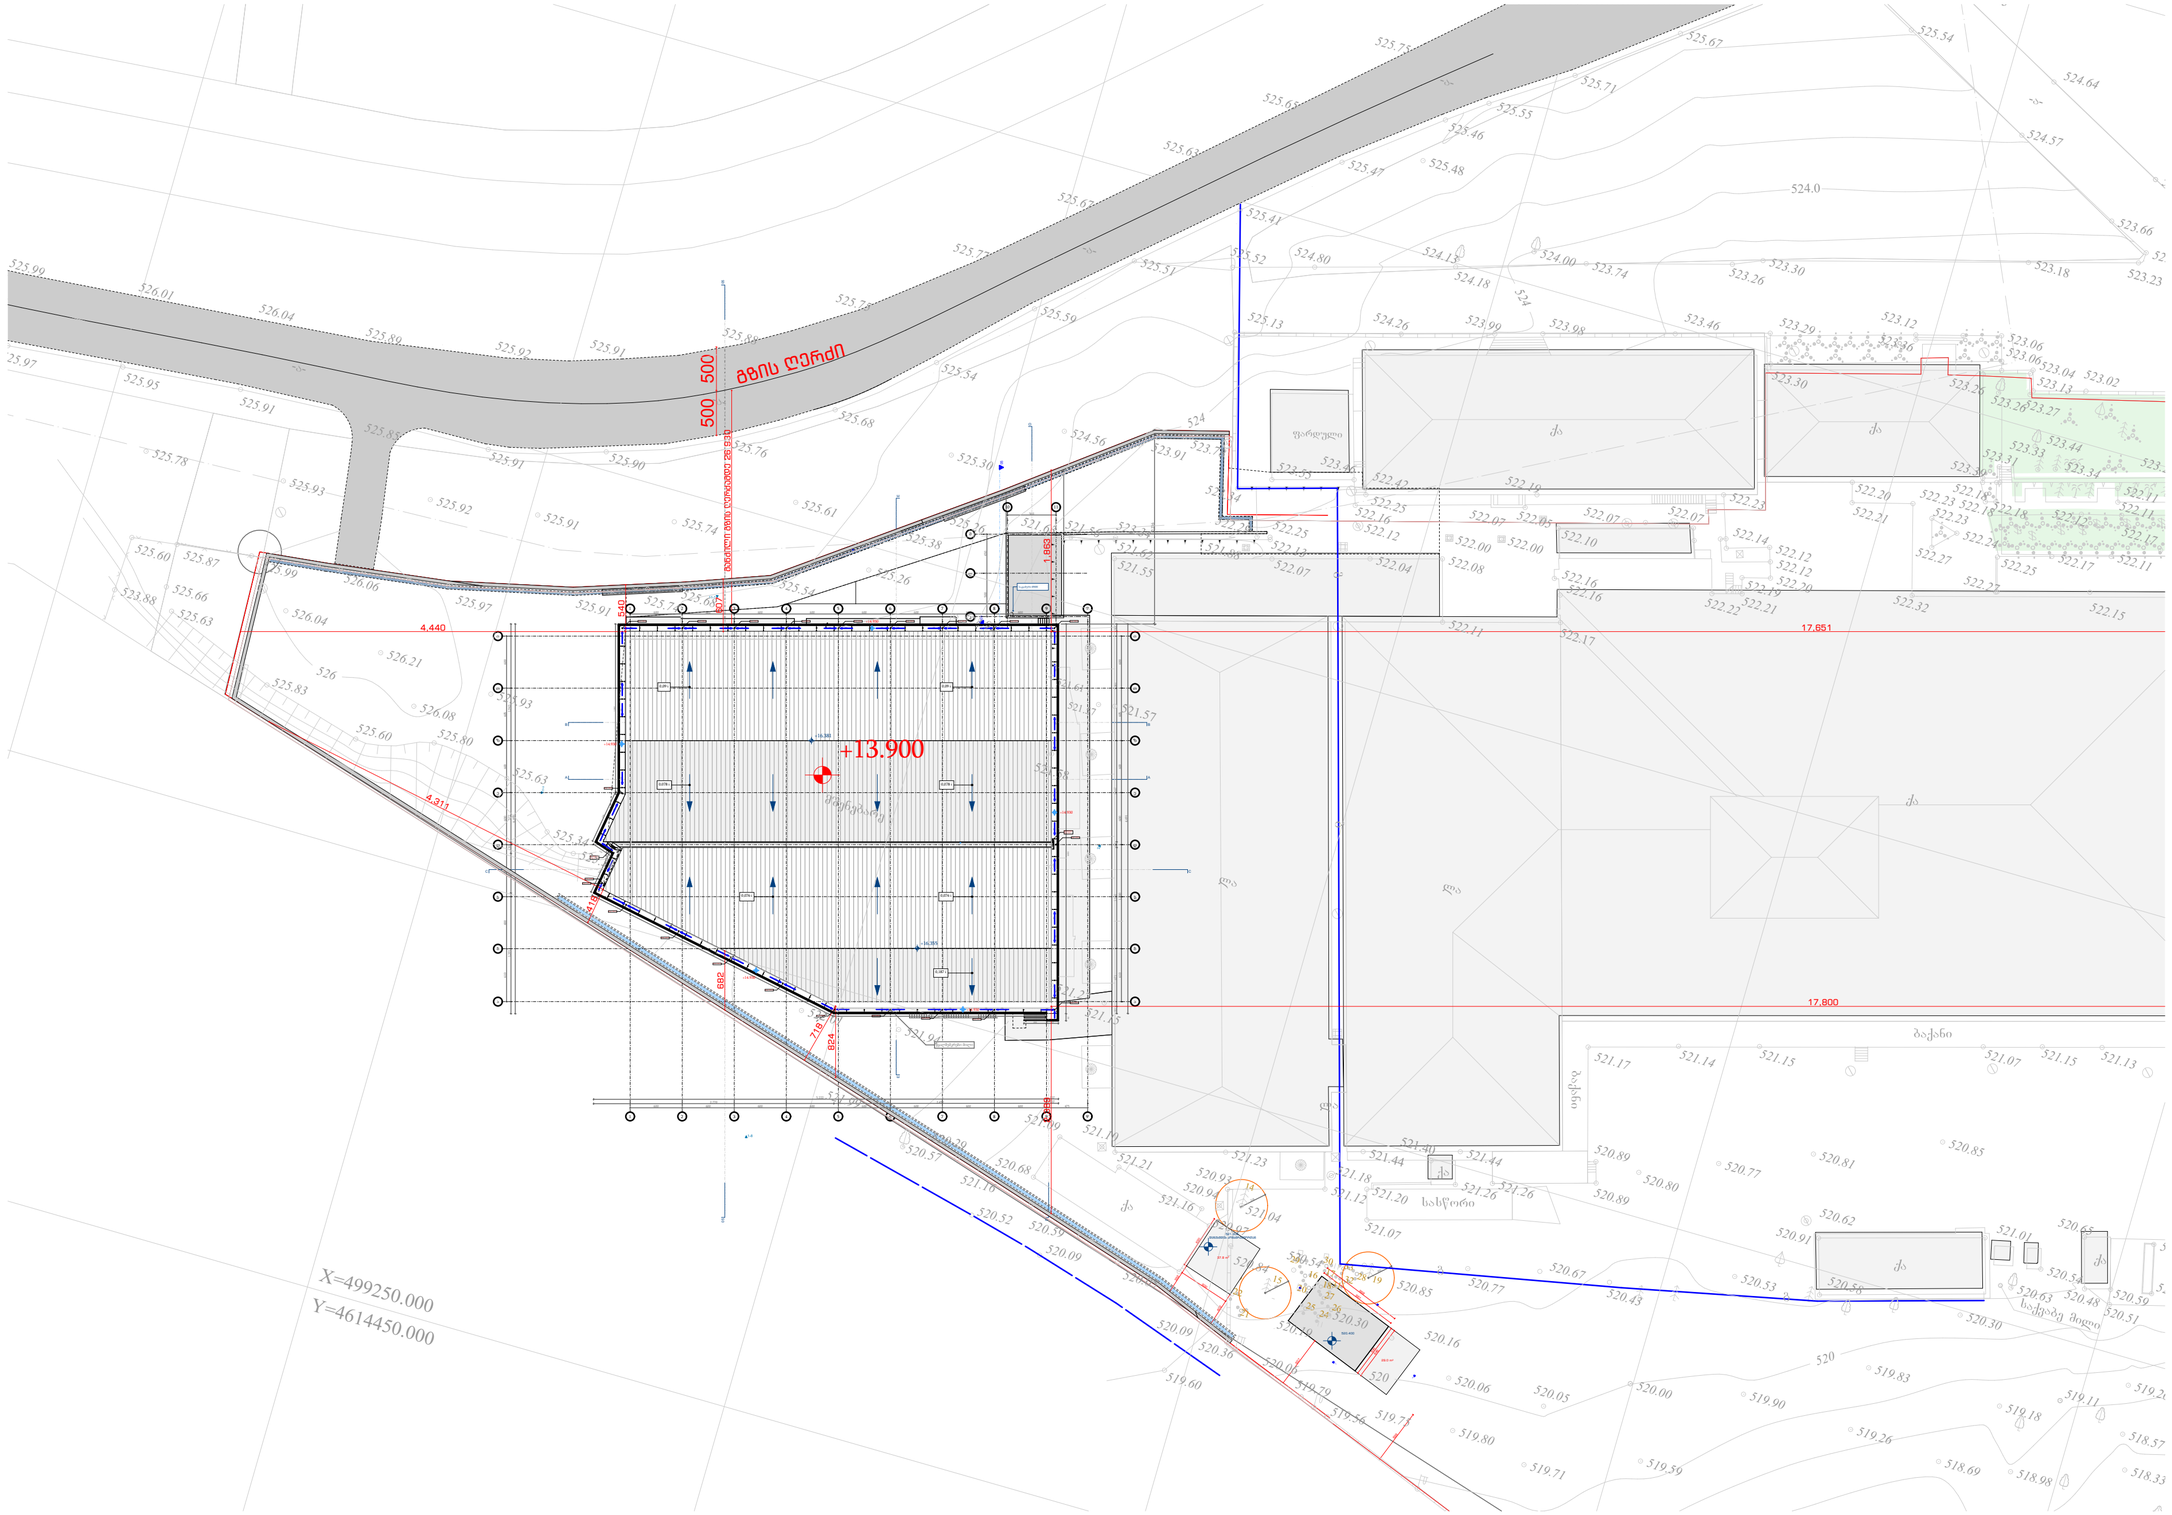

ELEMENT
CONSTRUCTION

შპს ელემენტ ქონსთრაქშენი

ს/კ 205208746
ქ. თბილისი გბალოლიტვილის ქ. 13
T: 0 32 2 37 47 37
E-mail: info@ec.ge
web: www.ec.ge

არქიტექტურული პროექტი

პროექტი Project	ფარმაცევტული საწყობის კორპუსი რეკონსტრუქციული პროექტი
დამკვეთი Client	შპს "აკვერსი-ფარმა" ს/კ 211386695
მისამართი Adress	ქალაქი თბილისი, დ. კობახიძის ქ. N33 ს/კ 01.19.28.001.290

ფურცლების ნუსხა
List of areas

თანამდებობა Position	გვარი Name	ხელმოწერა Signature
აღმ. დირექტორი Executive Director	ლ. ბერაძე	
დეპ. ხელმძღვანელი Department Head	ნ. კვირიკაშვილი	
პროექტის ავტორი Project Author	ბ. კრიხელაშვილი	
არქიტექტორი Architect	ნ. ბარაბაშვილი	

შენიშვნა
Note

ყველა ზომა, ნიშნულები მოცემულია მილიმეტრებში

მენ-მემმა

თარიღი Date	04/2024	ეტაპი Stage	პ.პ
მასშტაბი Scale	1:500	ფორმატი Paper size	A-2
ფურცლის ნომერი Sheet index	46	ფურცლები Pages	60

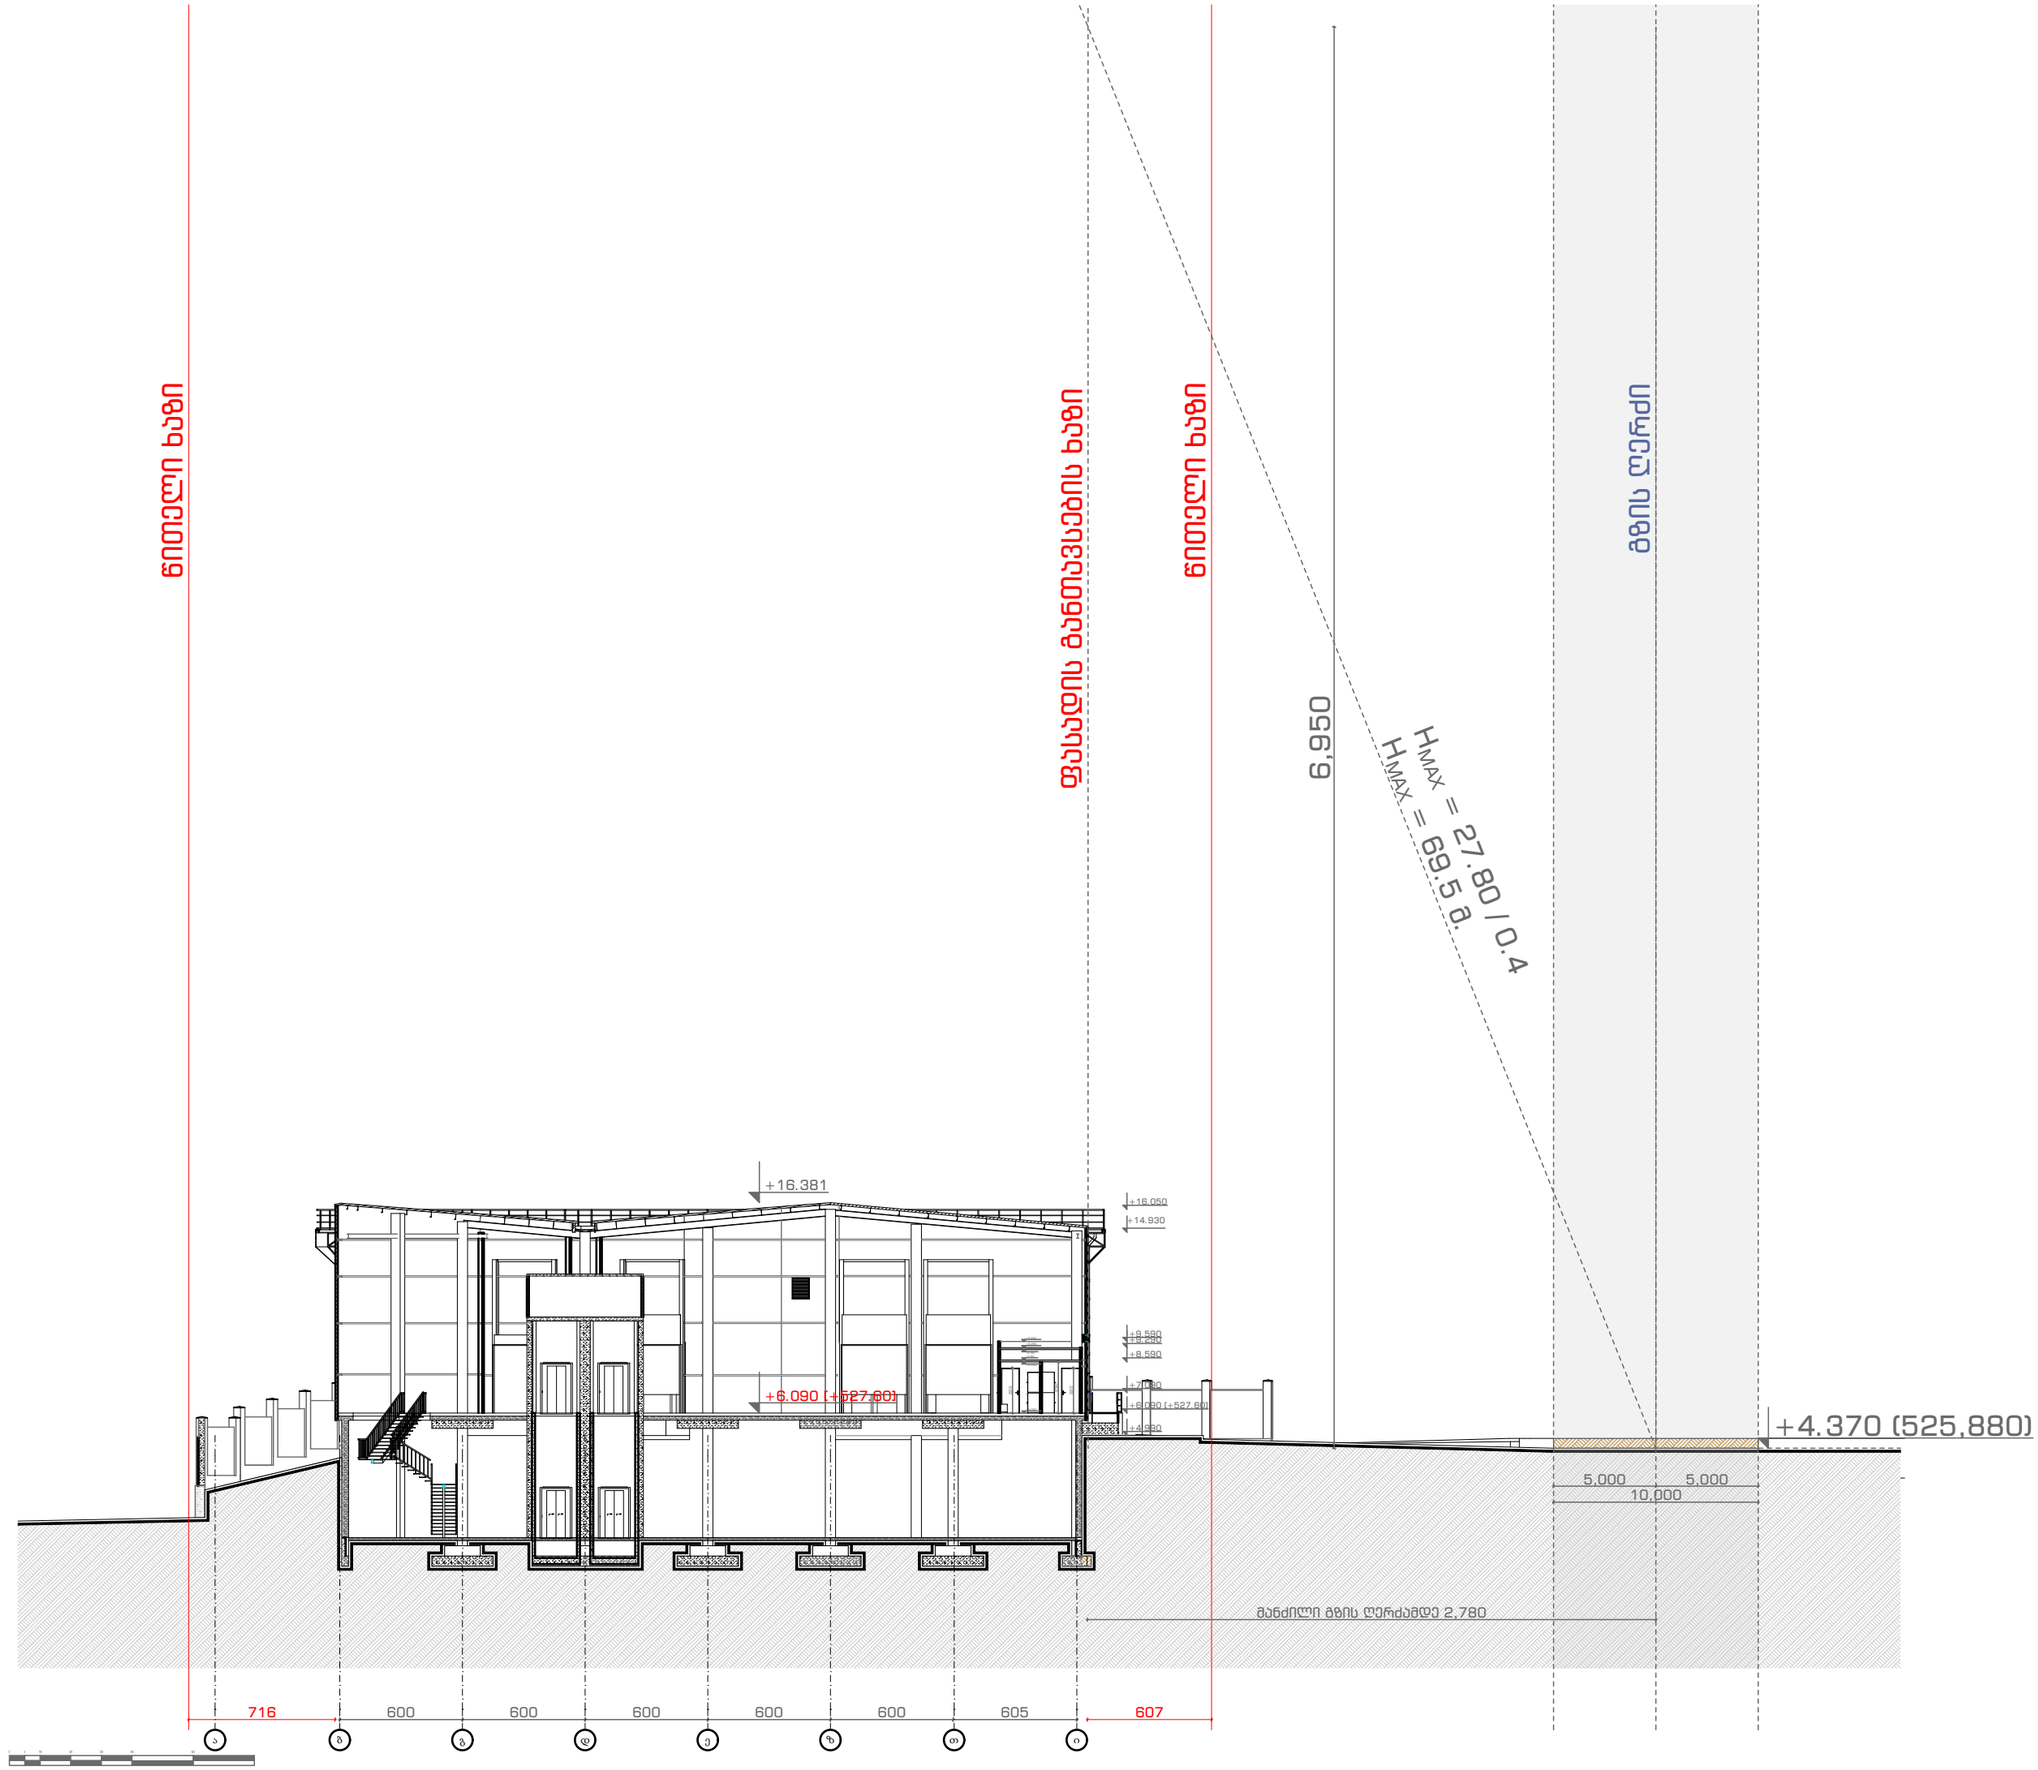

© ELEMENT Counstruction ARCHITECTS

ELEMENT
CONSTRUCTION

შპს ელემენტ ქონსთრაქშენი

ს/ნ 205208746
ქ.თბილისი მგალობლიშვილის ქ.13
T: 0 32 2 37 47 37
E-mail: info@ec.ge
web: www.ec.ge

არქიტექტურული პროექტი

პროექტი Project	ფარმაცევტული საწყობის კორექტირებული პროექტი
დამკვეთი Client	შპს "ავერსი-ფარმა" ს/ნ 211386695
მისამართი Adress	ქალაქი თბილისი, დ. კობახიძის ქ. N33 ს/კ 01.19.28.001.290

ექსპლიკაცია
List of areas

თანამდებობა Position	გვარი Name	ხელმოწერა Signature
აღმ.დირექტორი Executive Director	ლ.ბერაძე	
დეპ. ხელმძღვანელი Department Head	ნ.კვინიკაძვილი	
პროექტის ავტორი Project Author	ბ.ქინწურაძვილი	
არქიტექტორი Architect	ნ.ბარსაბიძვილი	

შენიშვნა
Note
ყველა ზომა, ნიშნული მოცემულია მილიმეტრებში

სიმაღლის სქემა (ჭრილი)

თარიღი Date	04/2024	ეტაპი Stage	პ.პ
მასშტაბი Scale	1:300	ფორმატი Paper size	A-3
ფურცლის ნომერი Sheet index	47	ფურცლები Pages	60