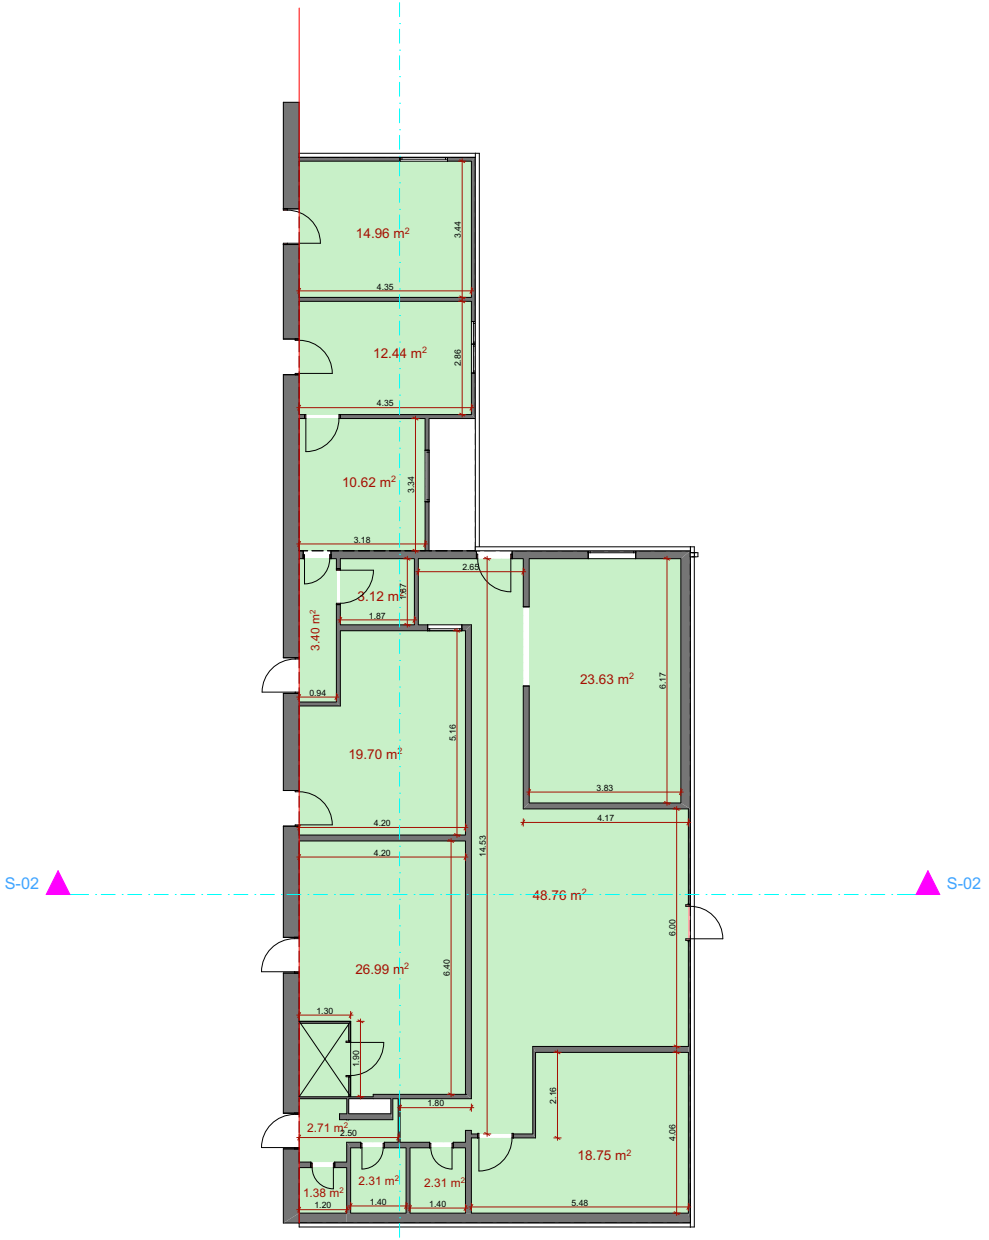

საერთო ფართი 191.08 კვ.მ.

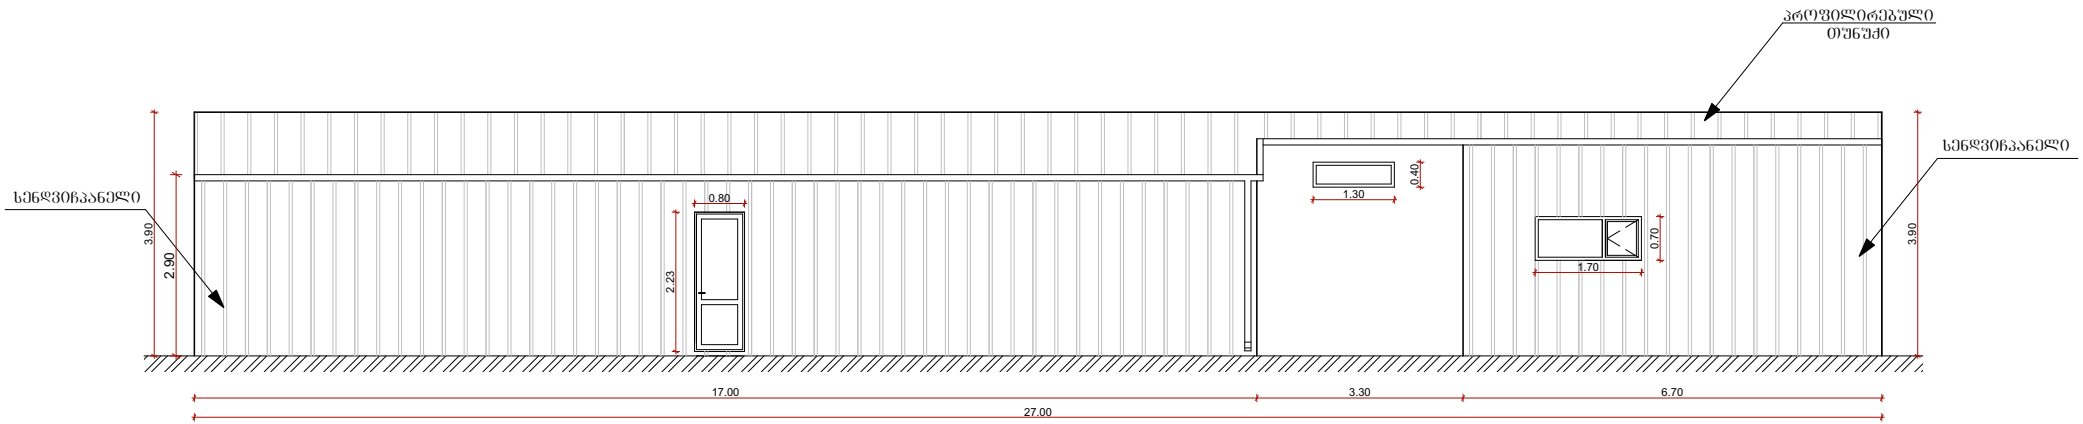
პროფილირებული
თუნუქი
სენდვიჩანელი
სენდვიჩანელი
3.90
2.90
0.80
2.23
1.30
0.40
1.70
0.70
3.90
17.00
3.30
6.70
27.00

ფასადი 1-1

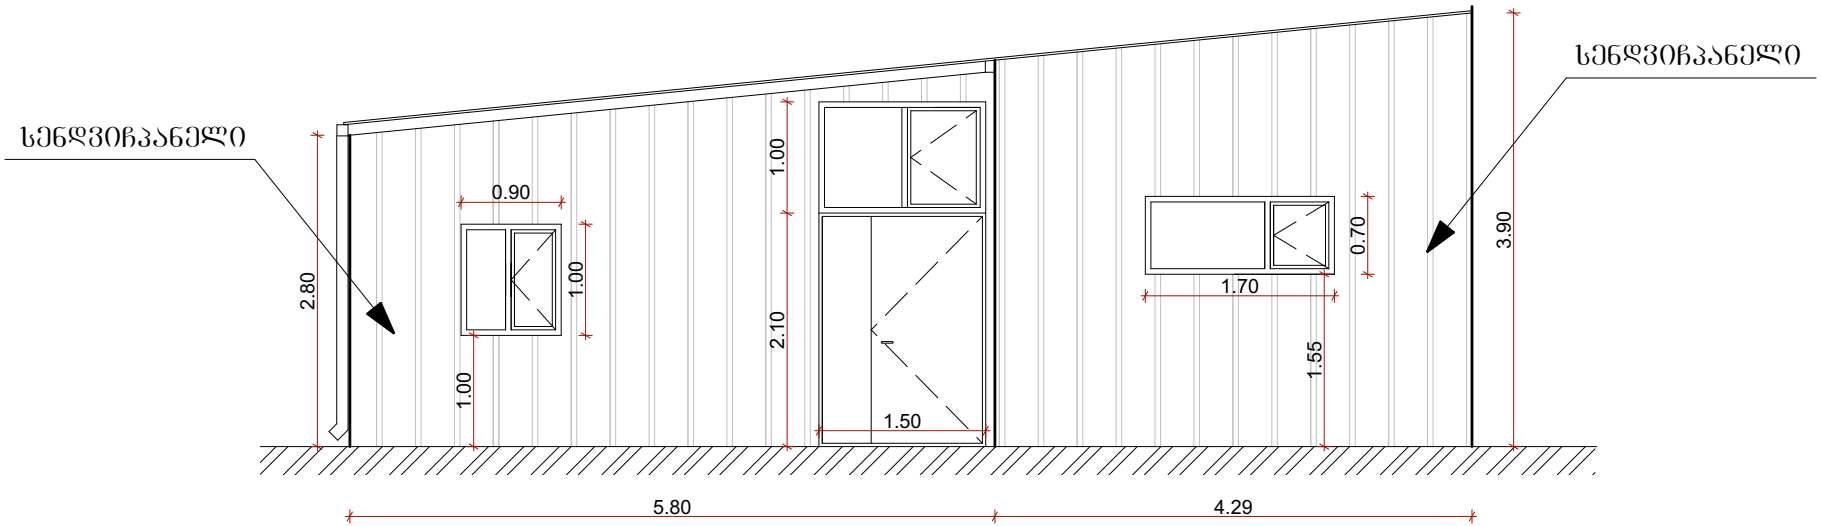
სენდვიჩანელი
სენდვიჩანელი
0.90
1.00
1.00
2.80
1.00
2.10
1.50
1.70
0.70
1.55
3.90
5.80
4.29

ფასადი 3-3

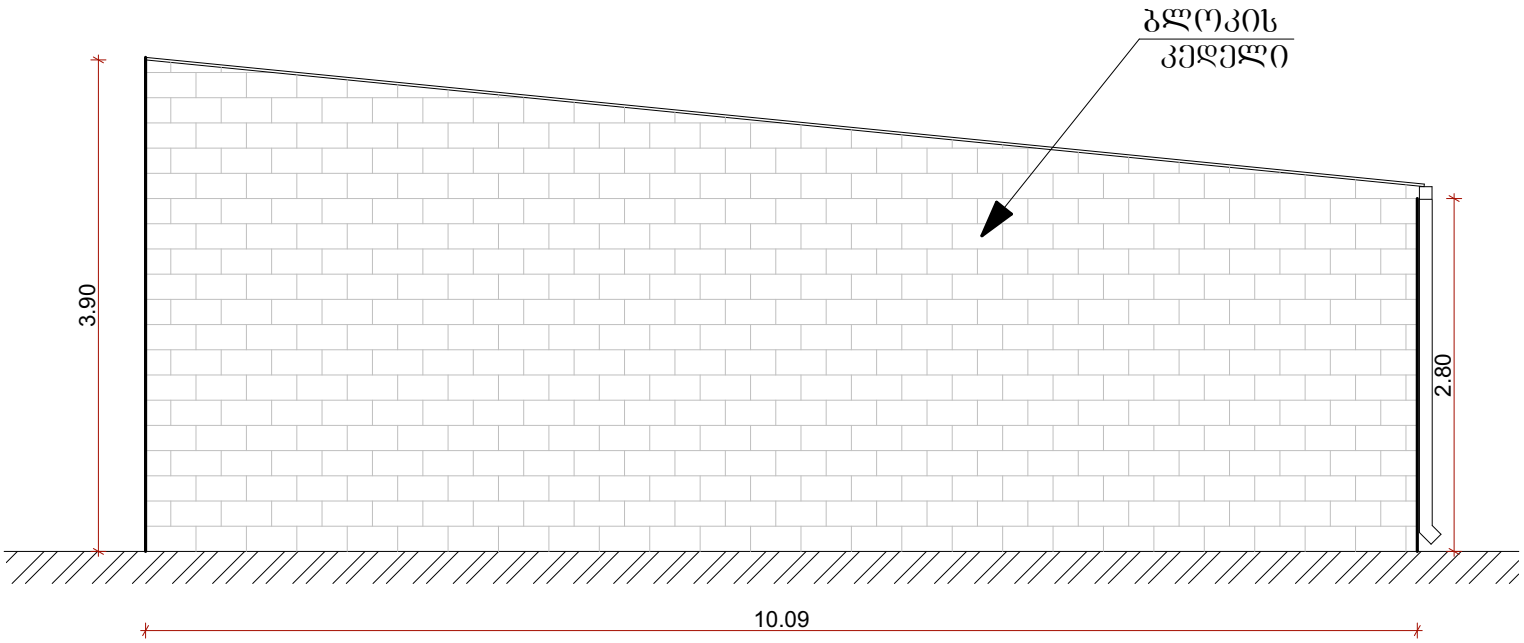

ქალაქი თბილისი , რაფაელ აგლაძის ქუჩა N47-ში ს/კ:01.13.05.003.139
დამხმარე საწყობის შენობის დემონტაჟის პროექტის კალენდარული გრაფიკი/

T= 2 თვე

სამუშაოს დასახელება	დღე	სამუშაოს ხანგრძლივობა
შენობის დაშლა	45	
ნაგვის გატანა	15	

ავტორი: გურამ დევიძე