ᲑᲔᲒᲛᲐ ᲜᲘᲨᲜᲣᲚᲖᲔ **+0.00(511.60)**

ᲔᲥᲡᲚᲘᲙᲐᲪᲘᲐ:

ᲡᲐᲓᲐᲠᲑᲐᲖᲝᲡ ᲤᲐᲠᲗᲝᲑᲘ **31.5** მ²

ᲦᲘᲐ ᲐᲕᲢᲝᲡᲐᲓᲒᲝᲛᲘᲡ ᲤᲐᲠᲗᲝᲑᲘ **142.0** მ²

ᲐᲫᲔᲓᲐᲜ:

ᲛᲘᲡᲐᲡᲕᲚᲔᲚᲘ ᲒᲖᲘᲡ ᲤᲐᲠᲗᲝᲑᲘ **51.8** მ²

ᲨᲘᲓᲐ ᲐᲕᲢᲝᲡᲐᲓᲒᲝᲛᲔᲑᲘᲡ ᲤᲐᲠᲗᲝᲑᲘ **90.2** მ²

ᲐᲫᲔᲓᲐᲜ:

ᲨᲘᲓᲐ ᲐᲕᲢᲝᲡᲐᲓᲒᲝᲛᲘ **N2** **13.8** მ²

ᲨᲘᲓᲐ ᲐᲕᲢᲝᲡᲐᲓᲒᲝᲛᲘ **N5** **27.5** მ²

ᲨᲘᲓᲐ ᲐᲕᲢᲝᲡᲐᲓᲒᲝᲛᲘ **N7** **16.3** მ²

ᲨᲘᲓᲐ ᲐᲕᲢᲝᲡᲐᲓᲒᲝᲛᲘ **N8** **16.3** მ²

ᲨᲘᲓᲐ ᲐᲕᲢᲝᲡᲐᲓᲒᲝᲛᲘ **N9** **16.3** მ²

ᲒᲐᲠᲔ ᲐᲕᲢᲝᲡᲐᲓᲒᲝᲛᲔᲑᲘᲡ ᲤᲐᲠᲗᲝᲑᲘ **57.7** მ²

ᲐᲫᲔᲓᲐᲜ:

ᲒᲐᲠᲔ ᲐᲕᲢᲝᲡᲐᲓᲒᲝᲛᲘ **N1** **13.8** მ²

ᲒᲐᲠᲔ ᲐᲕᲢᲝᲡᲐᲓᲒᲝᲛᲘ **N3** **13.8** მ²

ᲒᲐᲠᲔ ᲐᲕᲢᲝᲡᲐᲓᲒᲝᲛᲘ **N4** **13.8** მ²

ᲒᲐᲠᲔ ᲐᲕᲢᲝᲡᲐᲓᲒᲝᲛᲘ **N6** **16.3** მ²

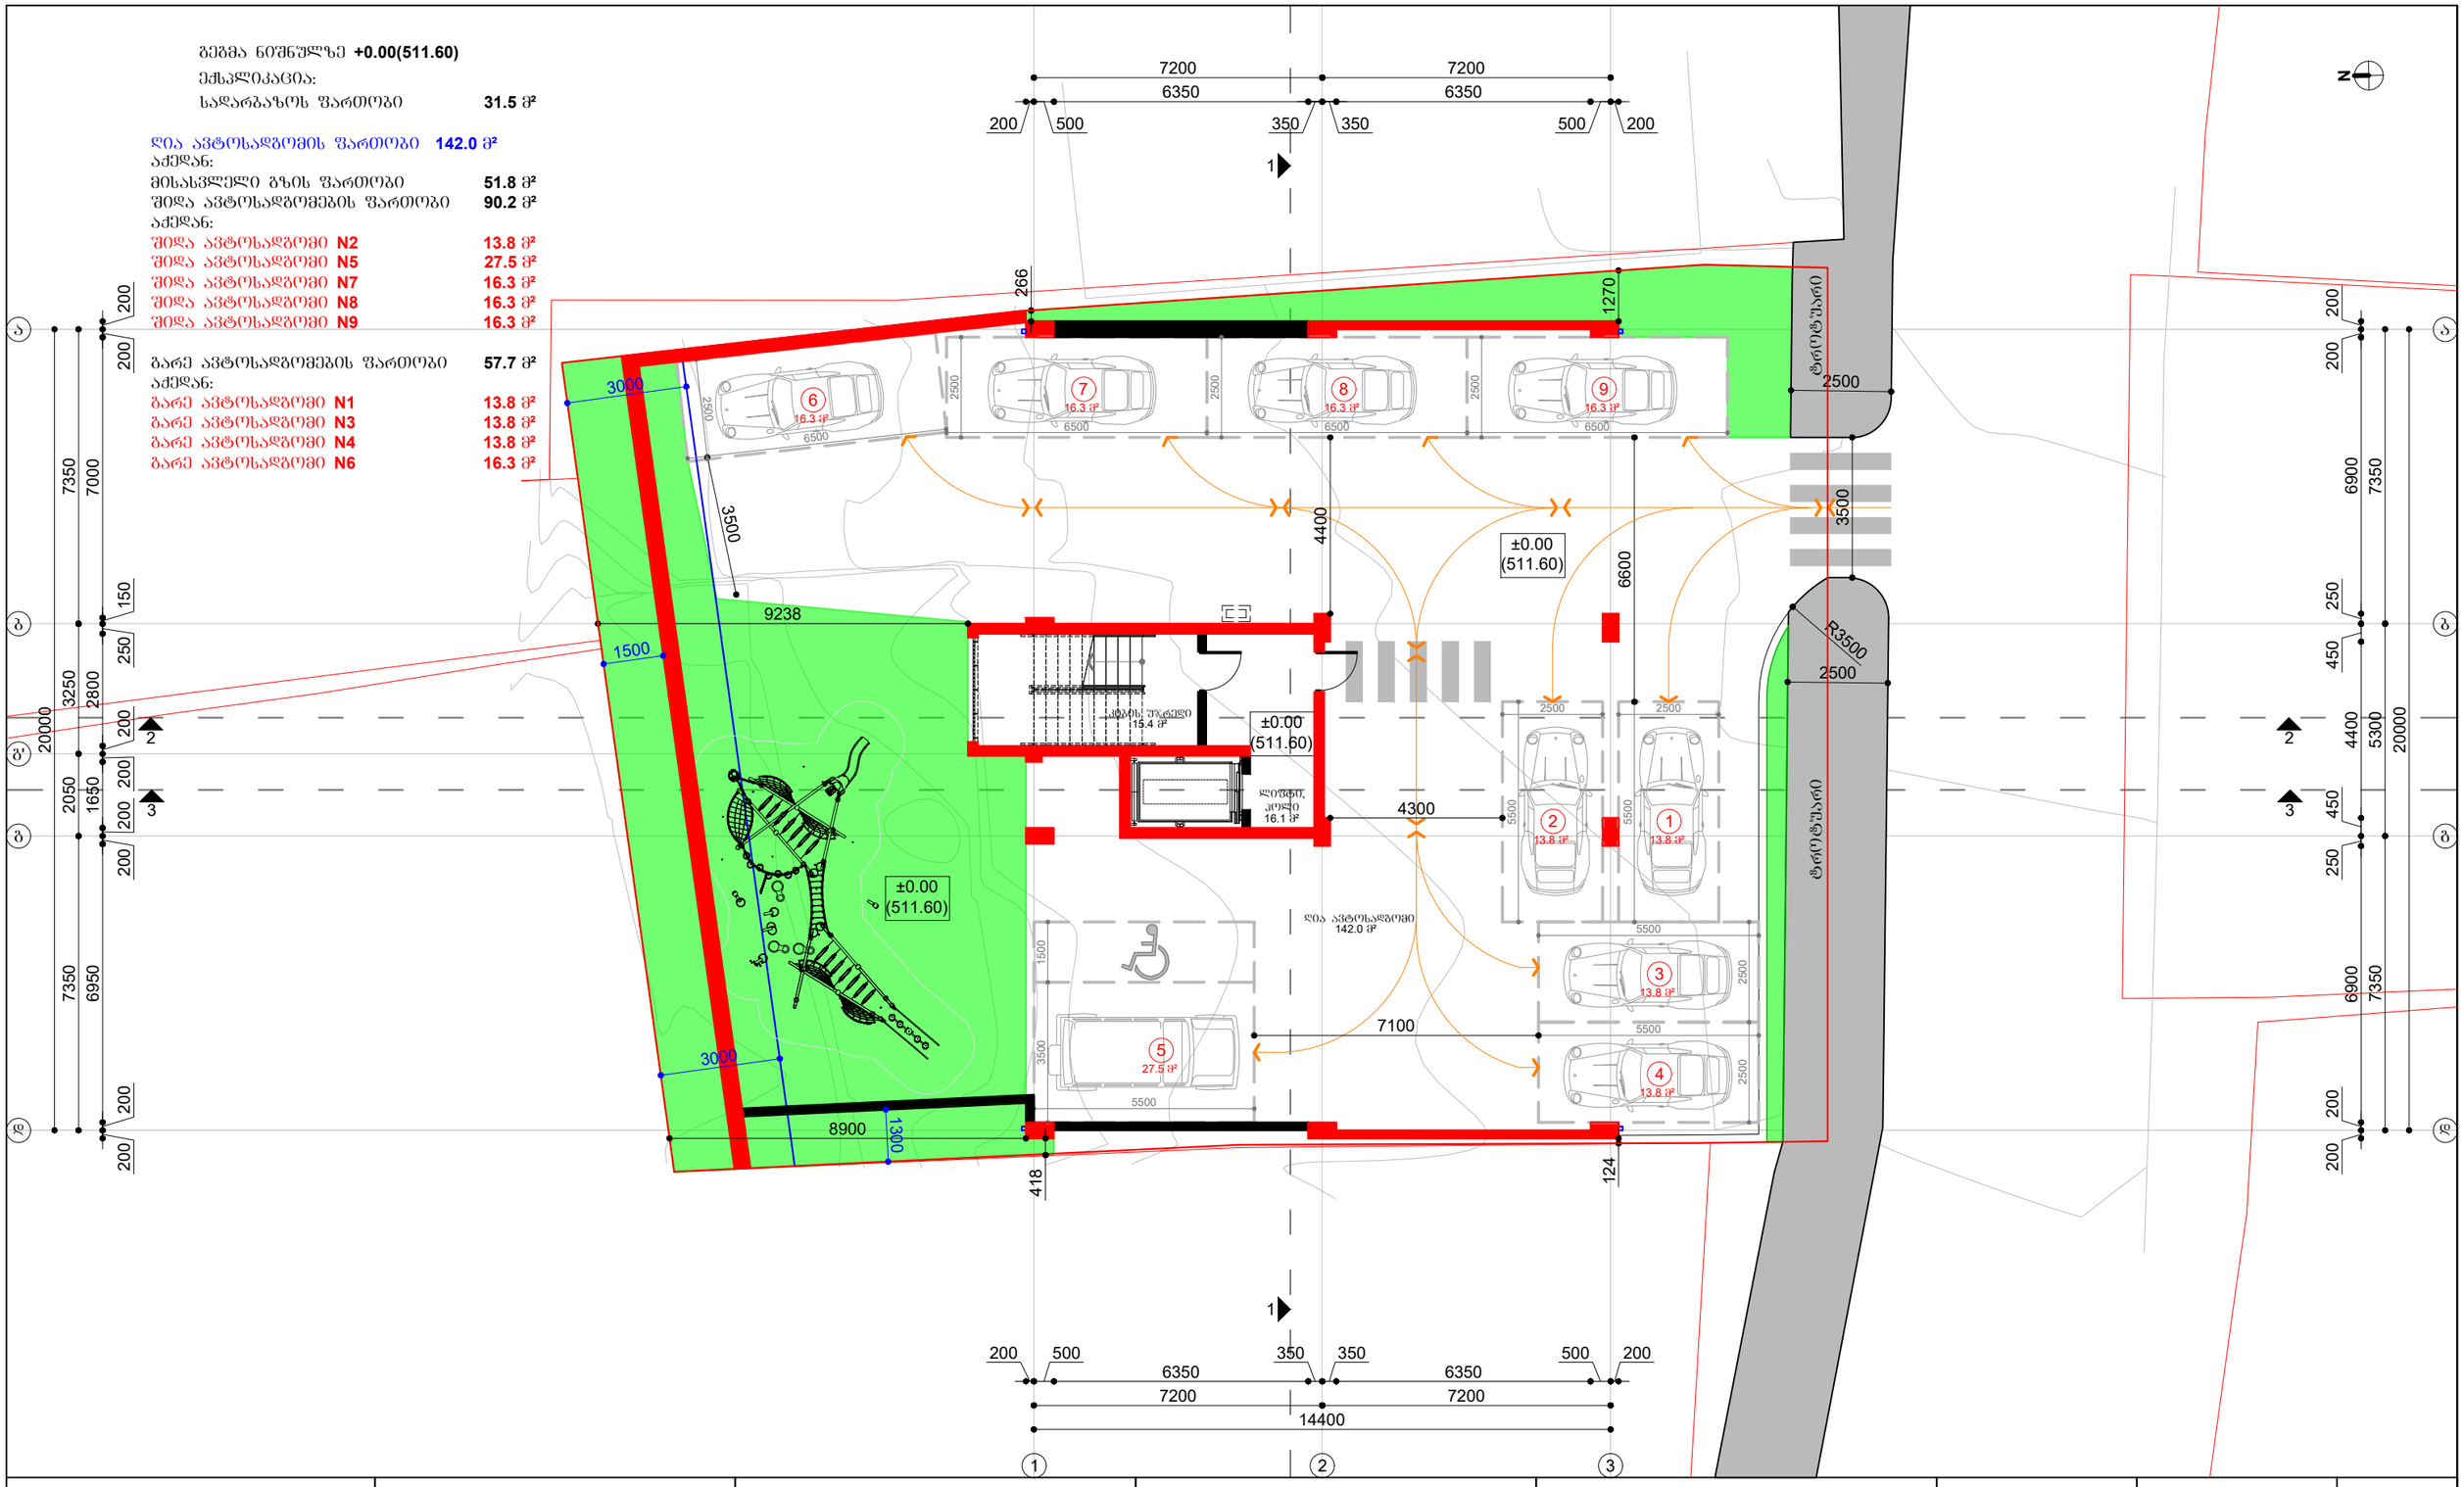
ᲦᲘᲐ ᲐᲕᲢᲝᲡᲐᲓᲒᲝᲛᲘᲡ ᲤᲐᲠᲗᲝᲑᲘ
142.0 მ²
±0.00
(511.60)
ᲐᲓᲐᲛᲘᲐᲜᲘ ᲣᲛᲪᲘᲠᲔᲡᲘ
15.4 მ²
ᲚᲘᲤᲢᲘᲡ ᲙᲐᲑᲘᲜᲐ
16.1 მ²
ᲛᲔᲖᲝᲜᲘᲜᲘ
ᲙᲝᲜᲢᲔᲘᲜᲔᲠᲘ
ᲛᲬᲕᲐᲜᲔ ᲡᲐᲜᲘᲢᲐᲠᲣᲚᲘ ᲙᲝᲜᲢᲔᲘᲜᲔᲠᲘ
ᲛᲬᲕᲐᲜᲔ ᲡᲐᲜᲘᲢᲐᲠᲣᲚᲘ ᲙᲝᲜᲢᲔᲘᲜᲔᲠᲘ
ᲤᲠᲘᲖᲘᲡ

გეგმა ნიშნულზე **+19.00**

ექსპლიკაცია:

	საძარბაზოს ფართობი	**31.5** მ²
20	ბინა №20 საერთო ფართობი	**111.5** მ²
	აქედან:	
	საცხოვრებელი ფართობი	**70.3** მ²
	საზაფხულო ფართობი	**41.2** მ²
21	ბინა №21 საერთო ფართობი	**114.8** მ²
	აქედან:	
	საცხოვრებელი ფართობი	**70.1** მ²
	საზაფხულო ფართობი	**44.7** მ²

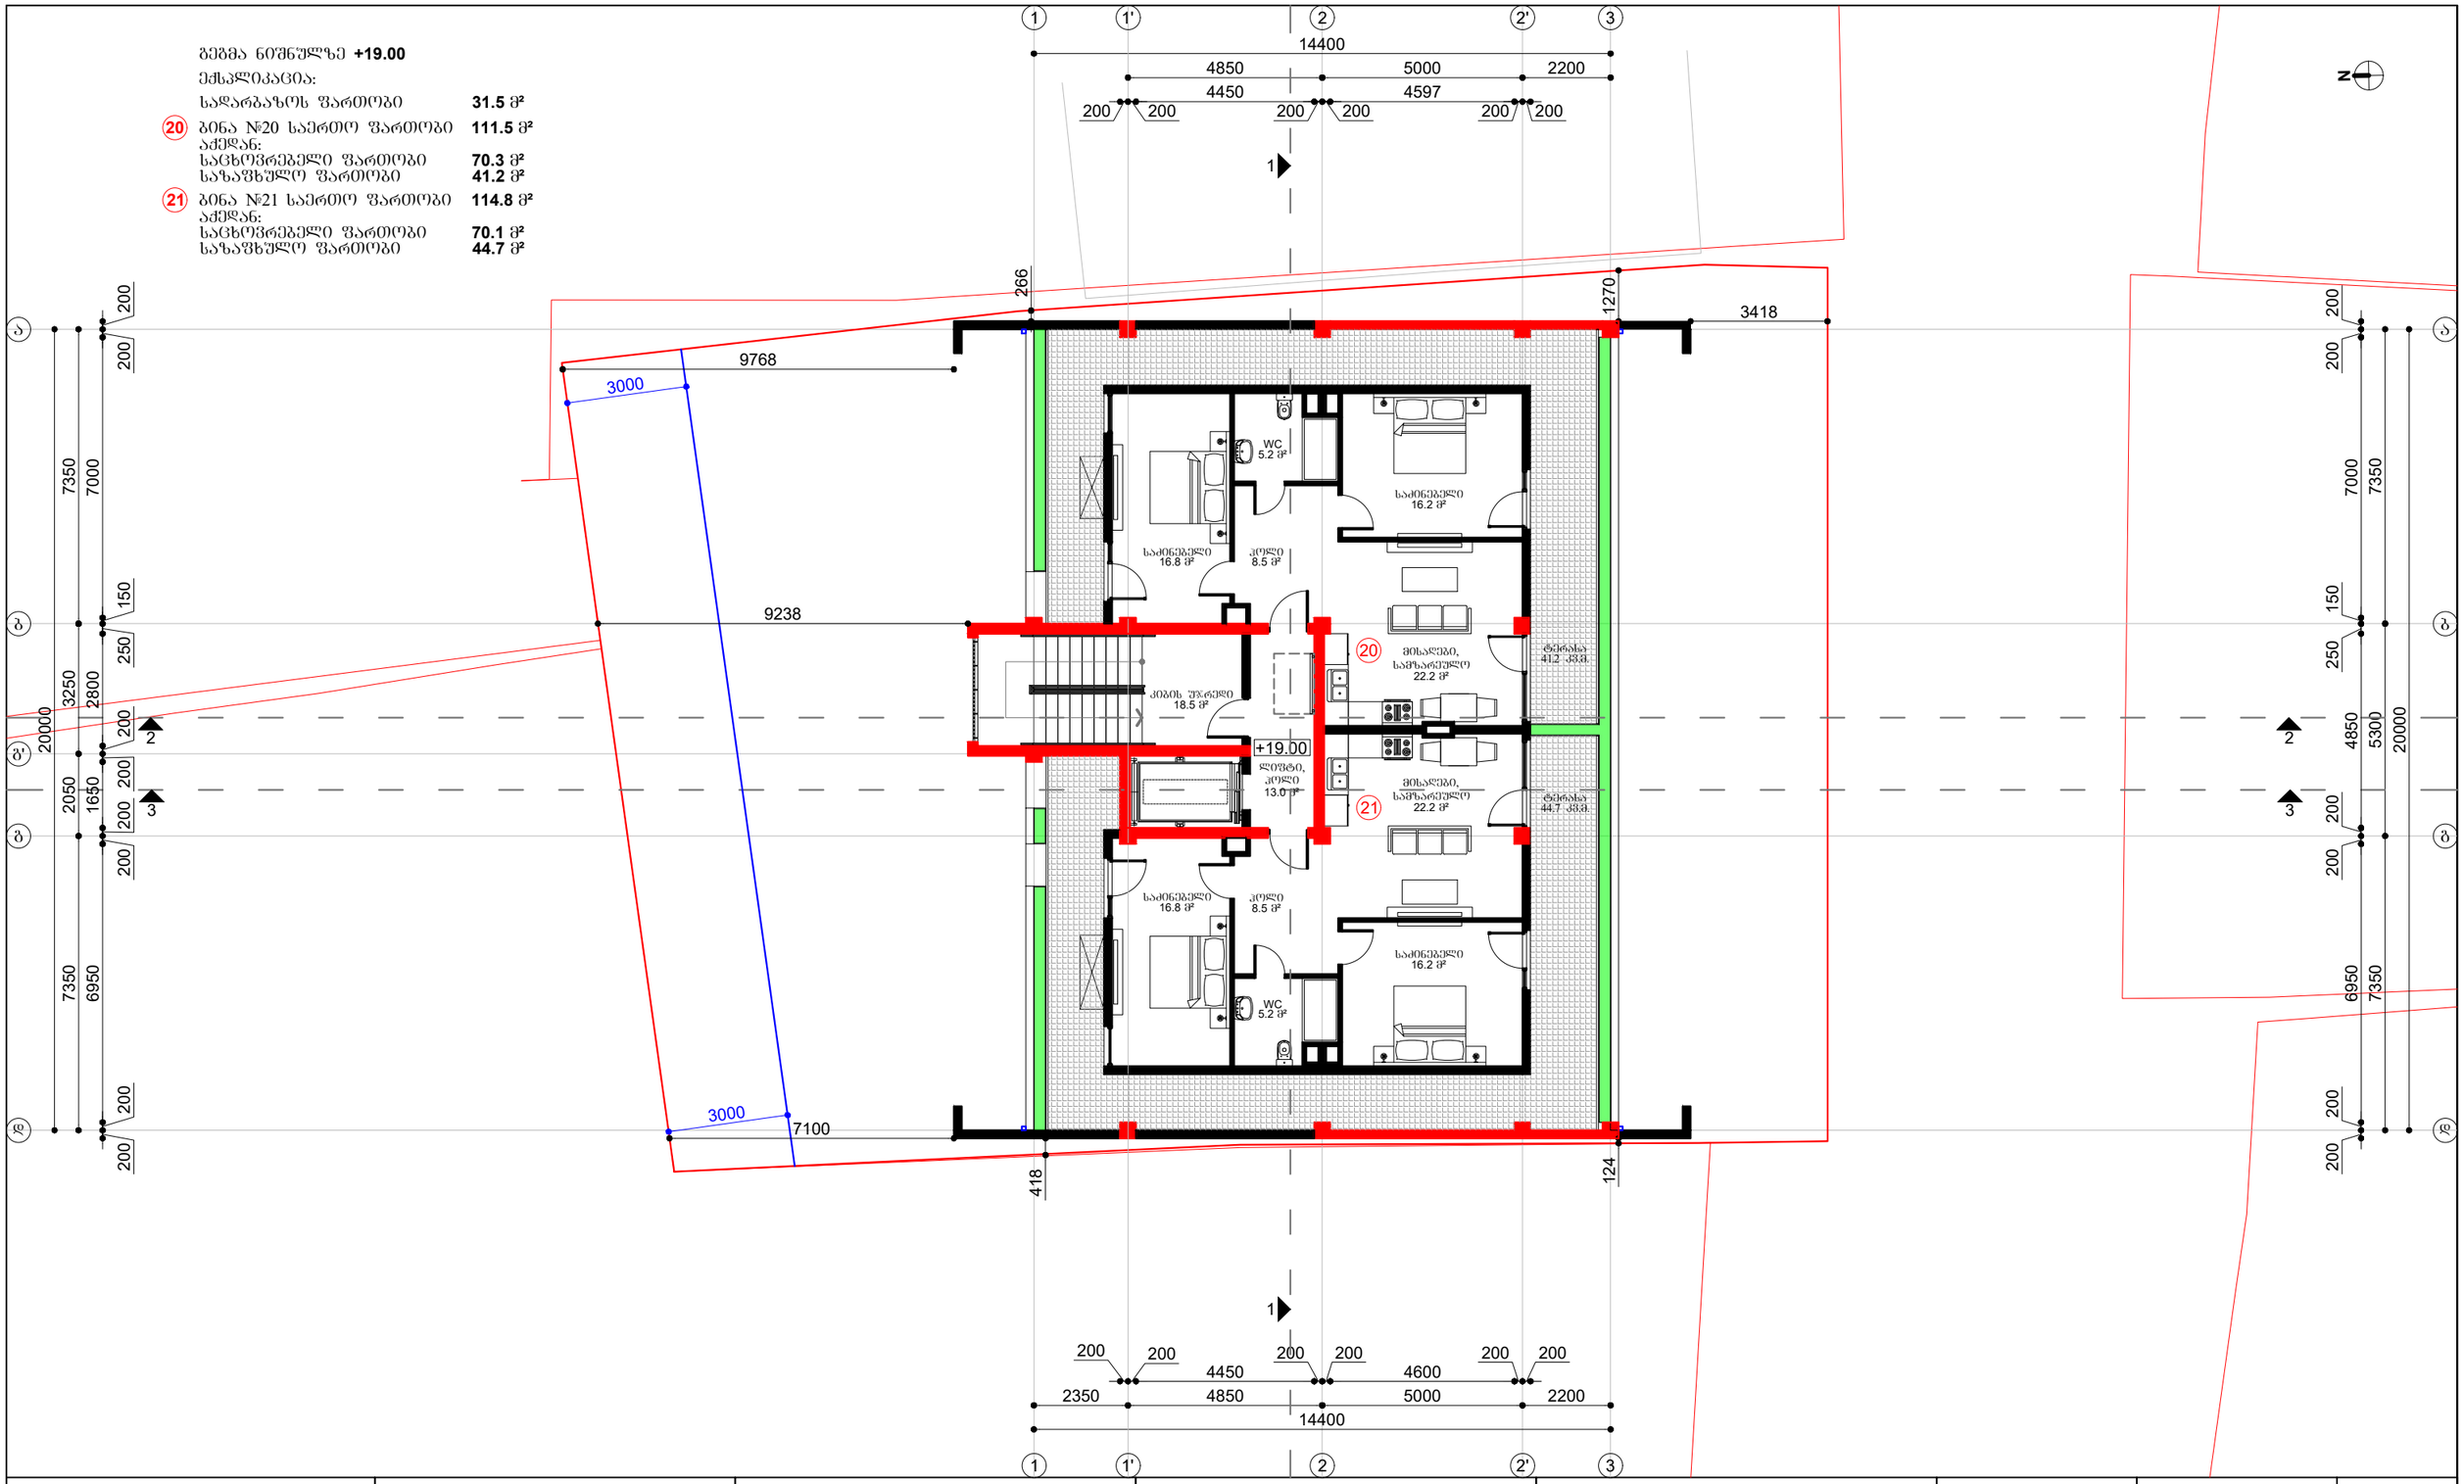

დამკვეთი: შპს "ხპი ჯოლდინგი" ს/კ: **400295970** ტელეფონი: **577237044**	შემსრულებელი: შპს "აპ" ს/კ: **401978721** ტელეფონი: **599138412**	პროექტის სახელწოდება	ნახაზების დასახელება		თანამდებობა	სახელი, გვარი	ხელმოწერა
					არქიტექტორი	გ. მირიანაშვილი	
მისამართი: ქალაქი თბილისი, კამანის I ჩიხი, №1 საკ კოდი: **01.14.15.001.173**		მრავალბინიანი საცხოვრებელი სახლი	გეგმა ნიშნულზე **+19.00**		არქიტექტორი	ა. სესიაშვილი	
					მასშტაბი	**1:150**	
					ფორმატი	**A-3**	
					თარიღი	**2021** წ	