არქიტექტურა, დაპროექტება, გეგმები

პროექტი

მრავალბინიანი საცხოვრებელი სახლი

პროექტის მისამართი

ქალაქი თბილისი, მოსკოვის გამზირი, N.38

გენ-გეგმა

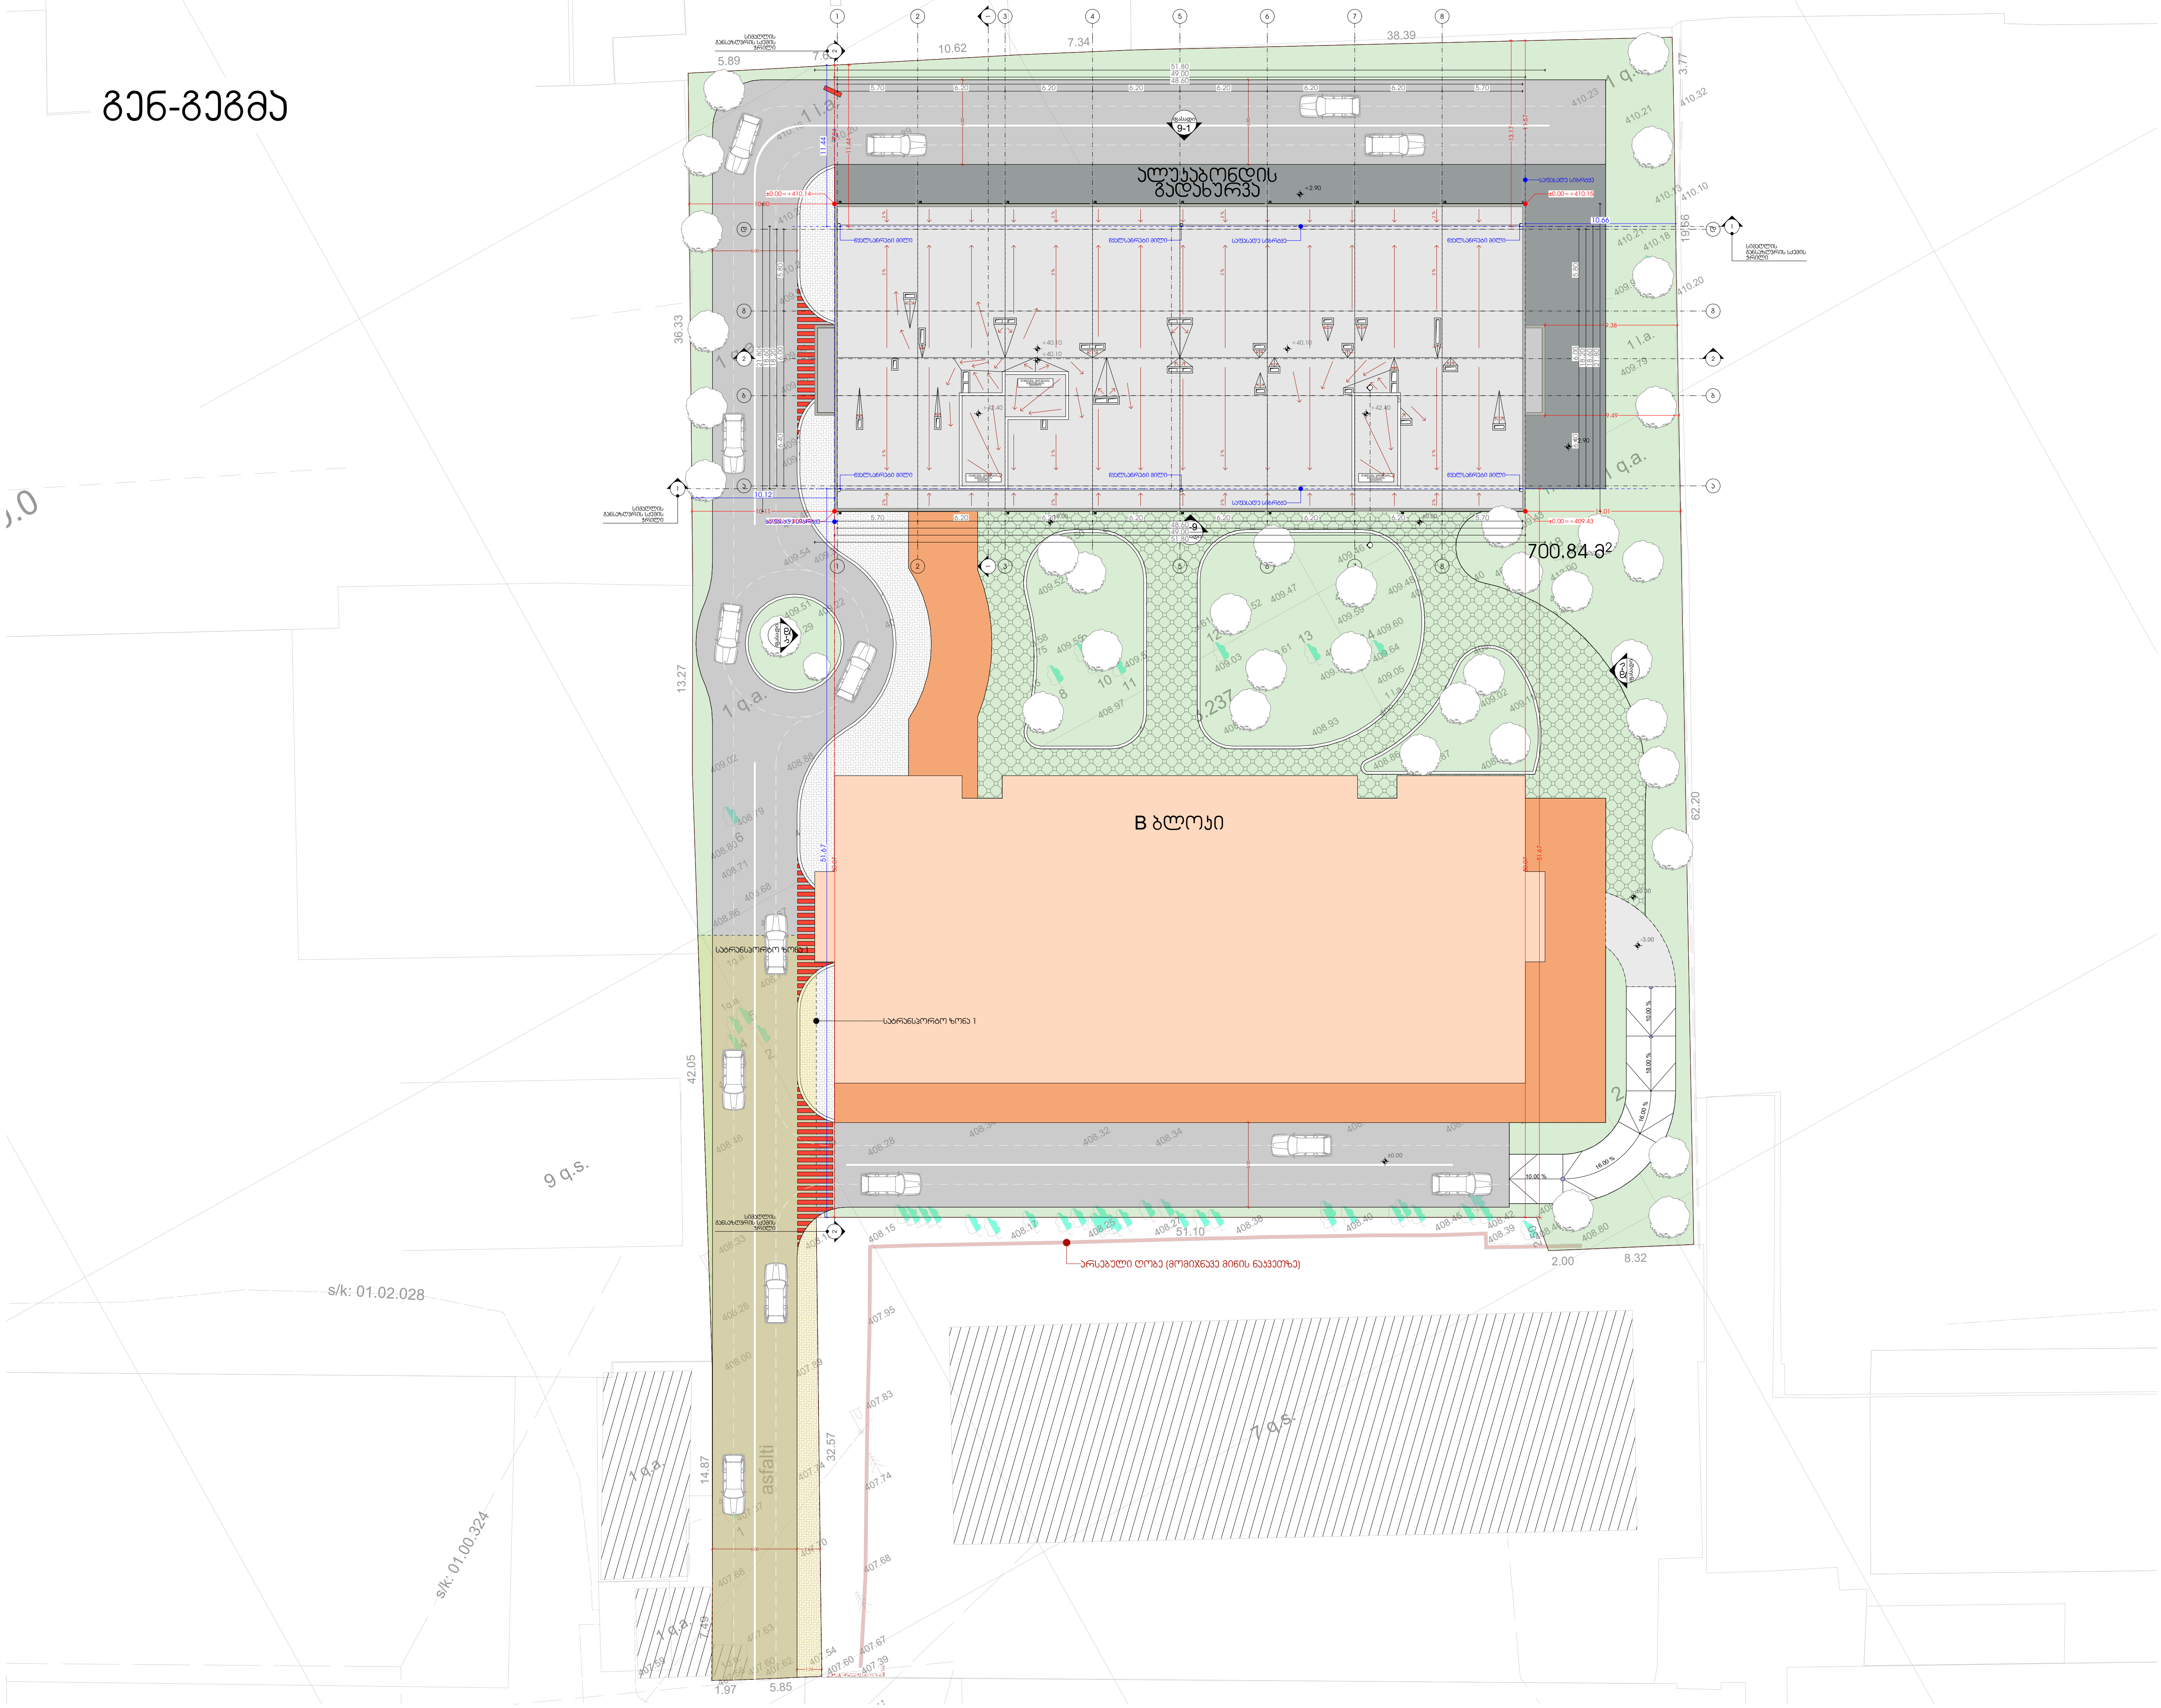

METRIC

პროექტი

მრავალბინიანი საცხოვრებელი სახლი

პროექტის მისამართი

ქალაქი თბილისი,
გამზირი მოსკოვი, №38
ს/კ-01.19.34.003.237

პრ. მთავარი არქიტექტორი

ა. ურუშაძე (მთ. არქიტექტორი)

ნახაზი-ფურცელი

გენგეგმა

A3 ფორმატი

A-101

სიმაღლის განსაზღვრის საქმის ვარიანტი

ღრუტანიანი ფილა

ზედა 9-1

49.00
48.60
5.70 6.20 6.20 6.20 6.20 6.20 6.20 5.70 5.70

11.44
12.05
4.40
5.80
6.40
18.60
18.20
6.00
10.21
10.12
10.66
10.82
23.00

ღ
გ
ბ
ა

ტექნიკური ფართი
30.44 მ²
ს.ბ-1
ტ.ტ-1
№ 1 30.44
- 30.44

ს.ნ-2
ტ.ტ-60
№ 1 1125.50
- 1125.50

1,125.50 მ²
48 სარეკრეაციო ადგილი

±0.00 = 408.50
±0.00

3.50 3.50 3.50

1 2 3 4 5 6 7 8 9 10 11 12 13 14 15 16 17 18
19 20 21 22 23 24 25 26 27 28 29 30 31 32 33 34
35 36 37 38 39 40 41 42 43 44 45 46 47 48

17.78 მ²
19.86 მ²
17.78 მ²

1-9 ზედა

1 2 3 4 5 6 7 8 9

ა-ე ზედა

B ბლოკი

METRIC

პროექტი

მრავალბინიანი საცხოვრებელი სახლი

პროექტის მისამართი

ქალაქი თბილისი,
გამზირი მოსკოვი, №38
ს/კ-01.19.34.003.237

პრ. მთავარი არქიტექტორი

ე. ურუშაძე (მთ. არქიტექტორი)

ნახაზი-ფურცელი

არქიტექტურა - გეგმა 0.00 ნიშნულზე

A3 ფორმატი

A-102

მე-2 სართული +2.90 ნიშნული

ტექნიკურ-ეკონომიკური მაჩვენებლები
ა-ბლოკი
საცხოვრებელი- 700.81 კვ.მ.
საზაფხულო-156.00 კვ.მ.
სადარბაზო და კიბის უჯრედი-97.65 კვ.მ.
დამხმარე ფართი - 10.03 კვ.მ.

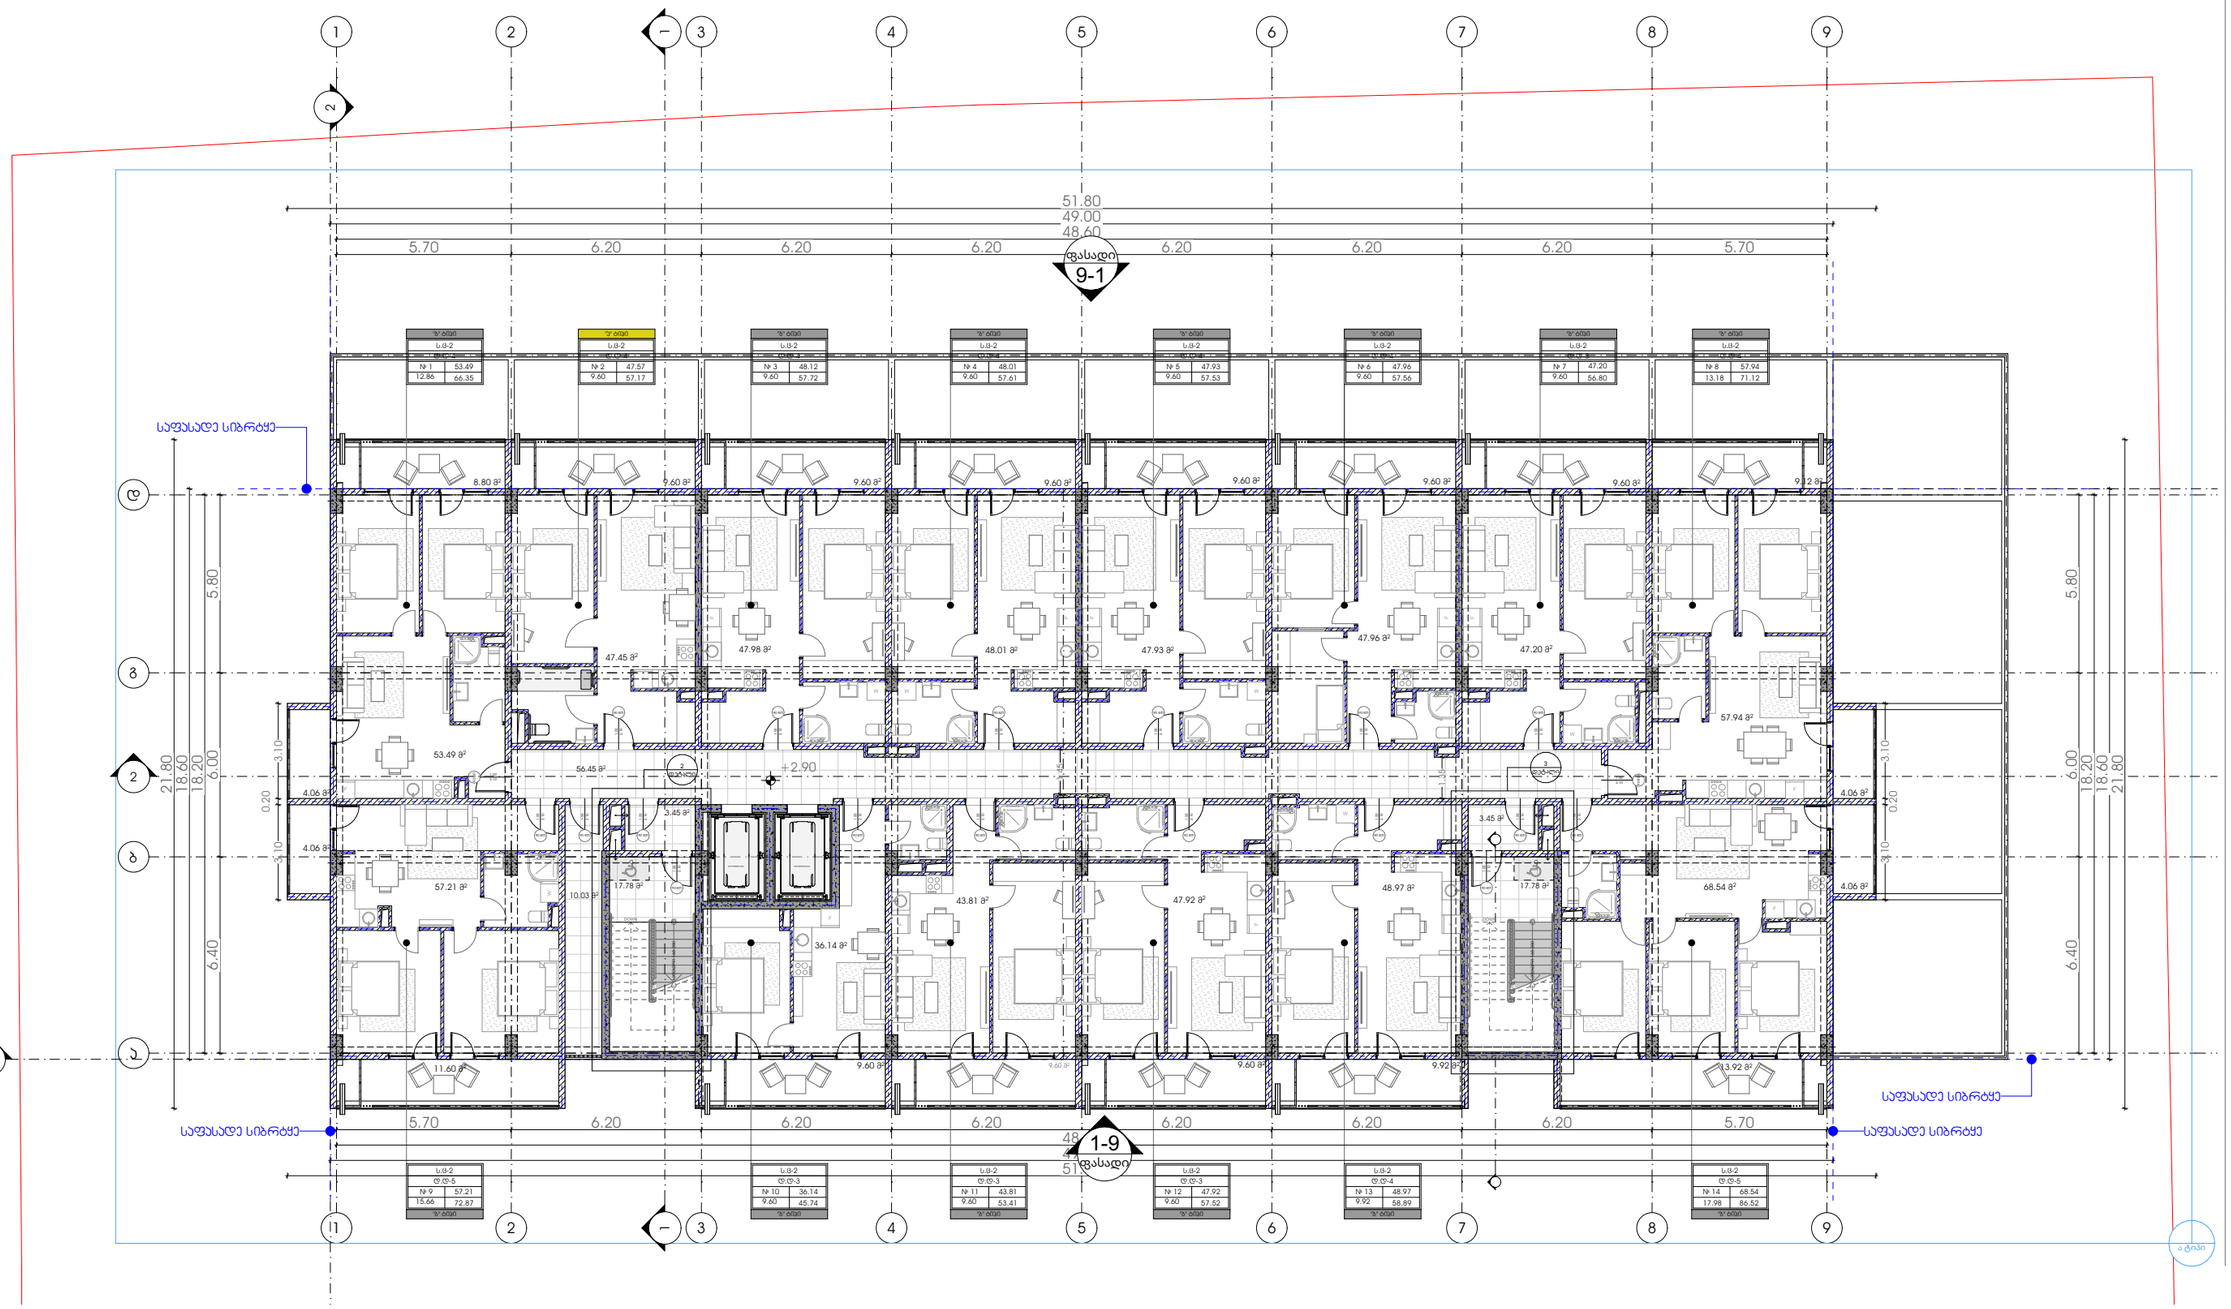

M E T R I C

პროექტი

მრავალბინიანი საცხოვრებელი სახლი

პროექტის მისამართი

ქალაქი თბილისი,
გამზირი მოსკოვი, №38
ს/კ-01.19.34.003.237

პრ. მთავარი არქიტექტორი

კ. ურუშაძე (მთ. არქიტექტორი)

ნახაზი-ფურცელი

არქიტექტურა - გეგმა +2.90 ნიშნულზე

A3 ფორმატი

A-103

მე-3 სართული +6.00 ნიშნული

ტექნიკურ-ეკონომიკური მაჩვენებლები
ა-ბლოკი
საცხოვრებელი- 700.81 კვ.მ.
საზაფხულო-156.00 კვ.მ.
სადარბაზო და კიბის უჯრედი-97.65 კვ.მ.
დამხმარე ფართი - 10.03 კვ.მ.

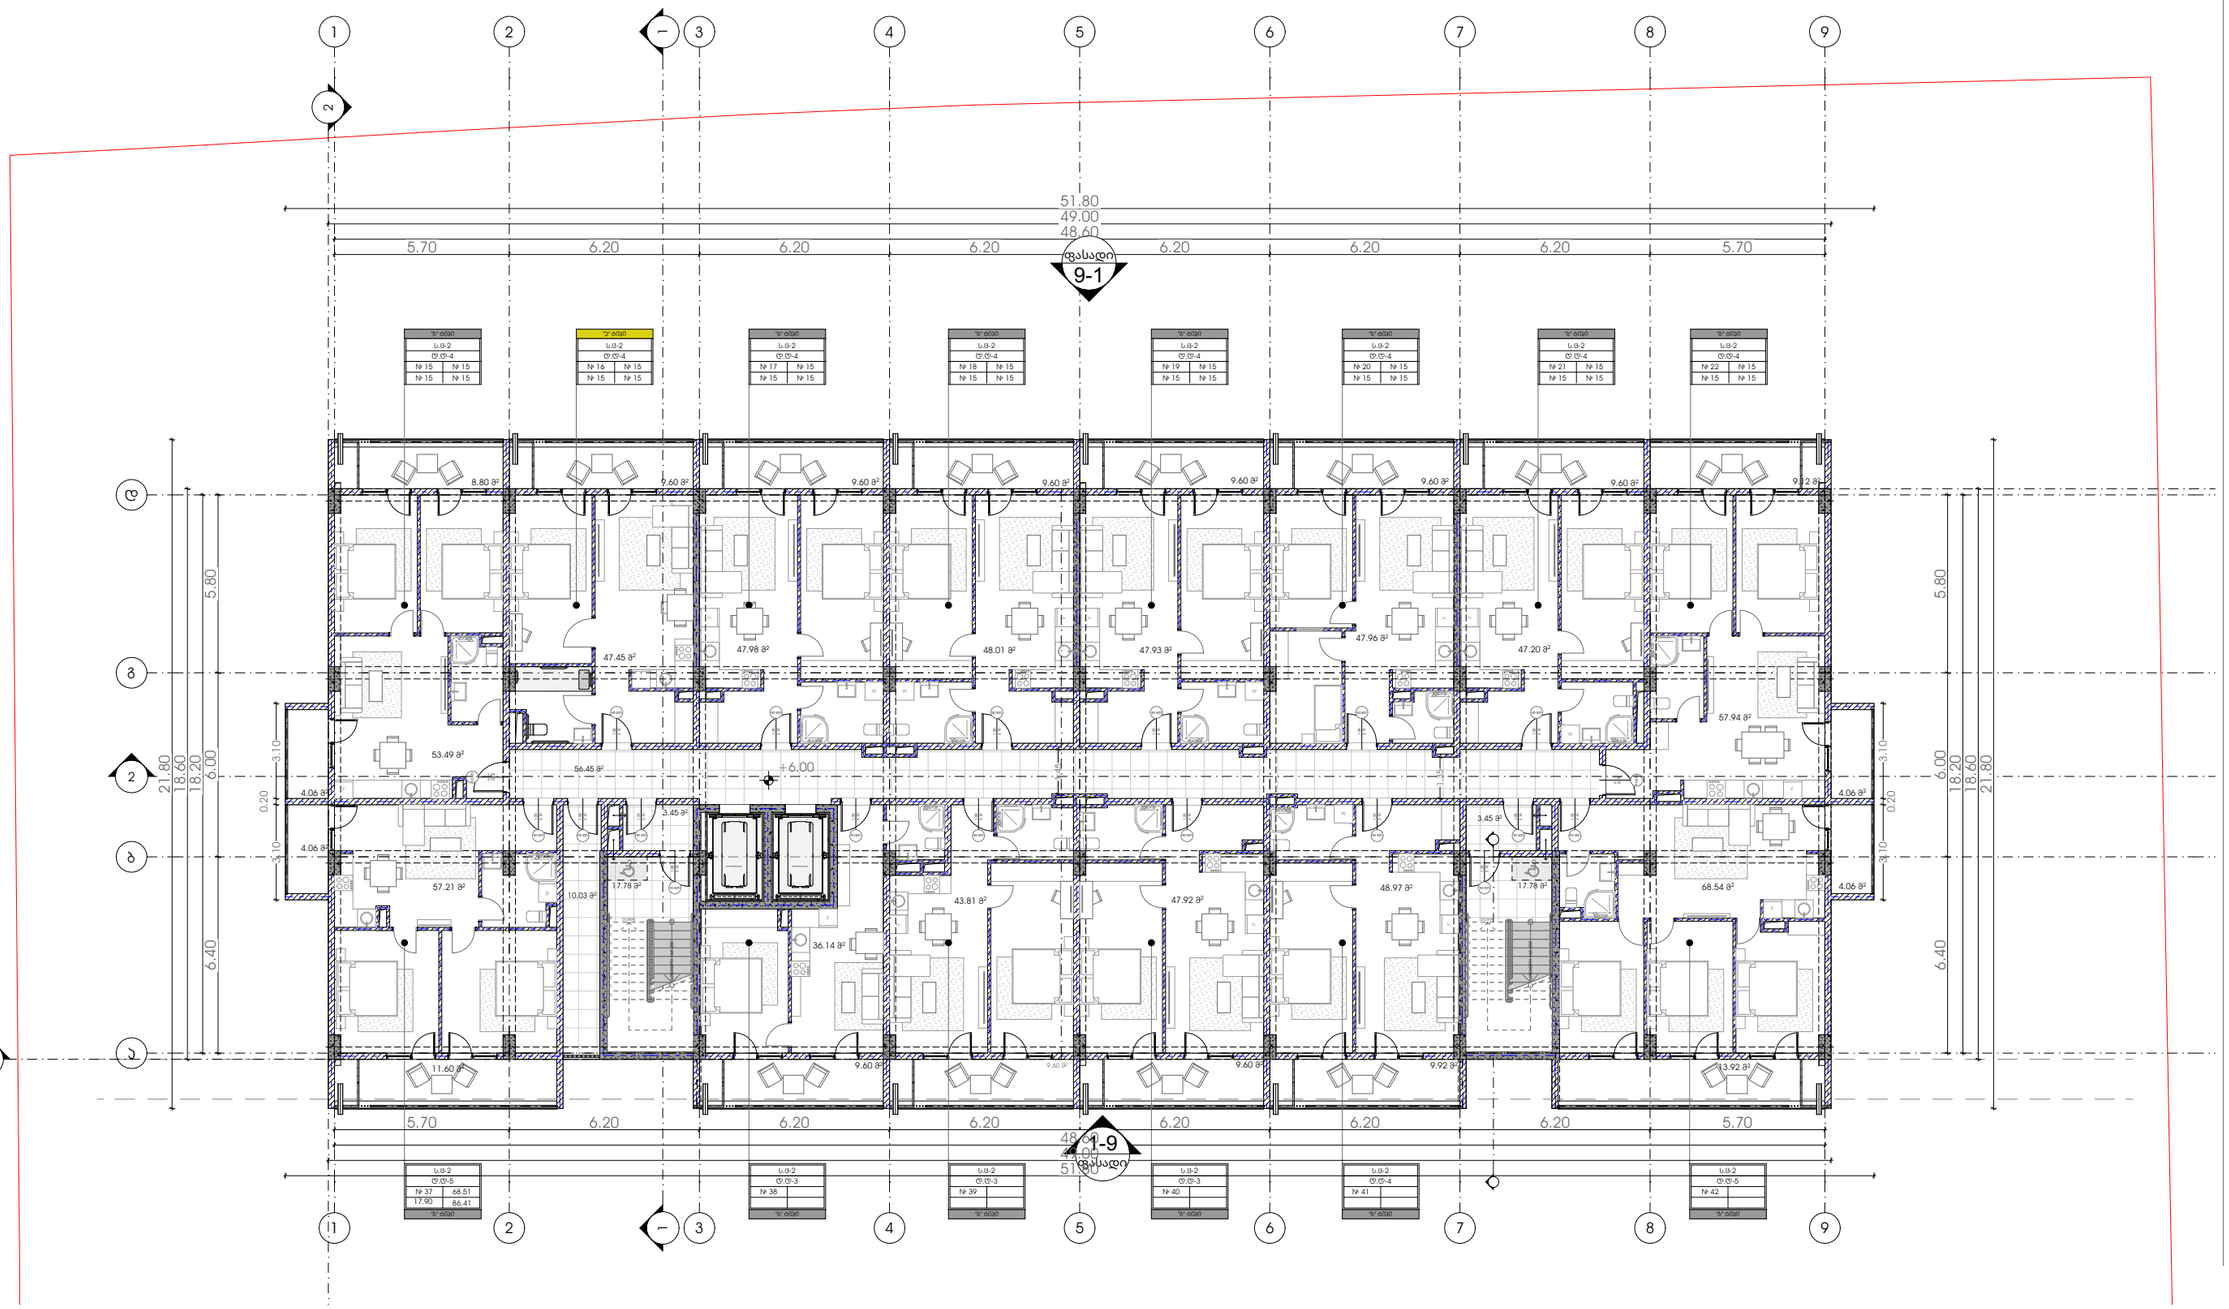

M E T R I C

პროექტი

მრავალბინიანი საცხოვრებელი სახლი

პროექტის მისამართი

ქალაქი თბილისი,
გამზირი მოსკოვი, №38
ს/კ-01.19.34.003.237

პრ. მთავარი არქიტექტორი

ე. ურუშაძე (მთ. არქიტექტორი)

ნახაზი-ფურცელი

არქიტექტურა - გეგმა +6.00 ნიშნულზე

A3 ფორმატი

A-104

მე-4 სართული +9.10 ნიშნული

ტექნიკურ-ეკონომიკური მაჩვენებლები
ა-ბლოკი
საცხოვრებელი- 700.81 კვ.მ.
საზაფხულო-156.00 კვ.მ.
სადარბაზო და კიბის უჯრედი-97.65 კვ.მ.
დამხმარე ფართი - 10.03 კვ.მ.

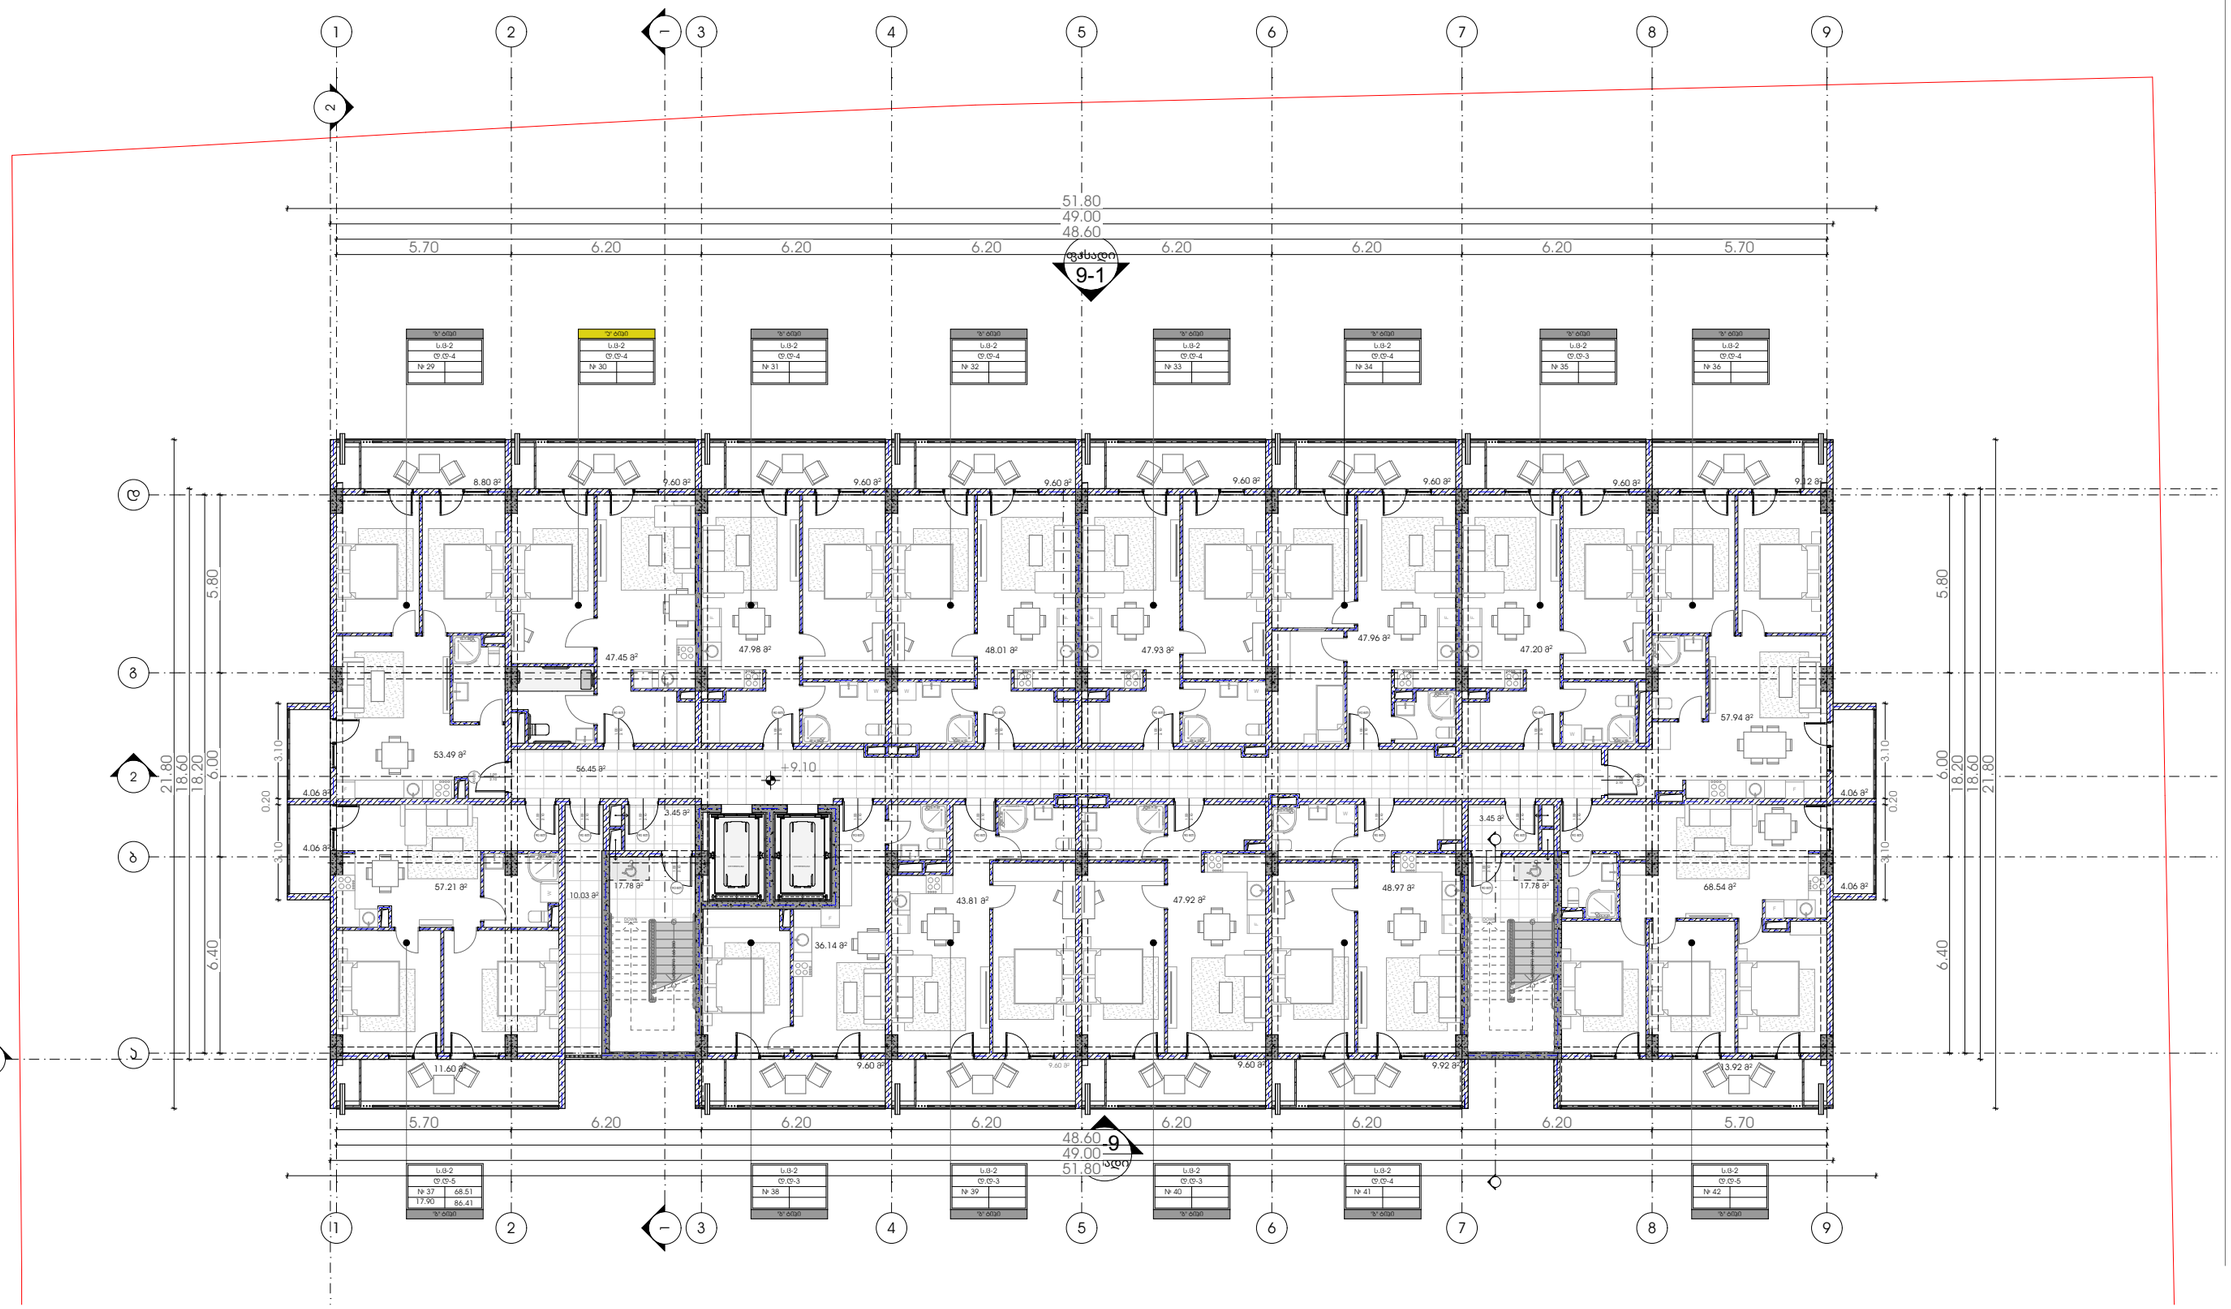

M E T R I C

პროექტი

მრავალბინიანი საცხოვრებელი სახლი

პროექტის მისამართი

ქალაქი თბილისი,
გამზირი მოსკოვი, №38
ს/კ-01.19.34.003.237

პრ. მთავარი არქიტექტორი

კ. ურუშაძე (მთ. არქიტექტორი)

ნახაზი-ფურცელი

არქიტექტურა - გეგმა +9.10 ნიშნულზე

A3 ფორმატი

A-105

მე-5 სართული +12.20 ნიშნული

ტექნიკურ-ეკონომიკური მაჩვენებლები
ა-ბლოკი
საცხოვრებელი- 700.81 კვ.მ.
საზაფხულო-156.00 კვ.მ.
სადარბაზო და კიბის უჯრედი-97.65 კვ.მ.
დამხმარე ფართი - 10.03 კვ.მ.

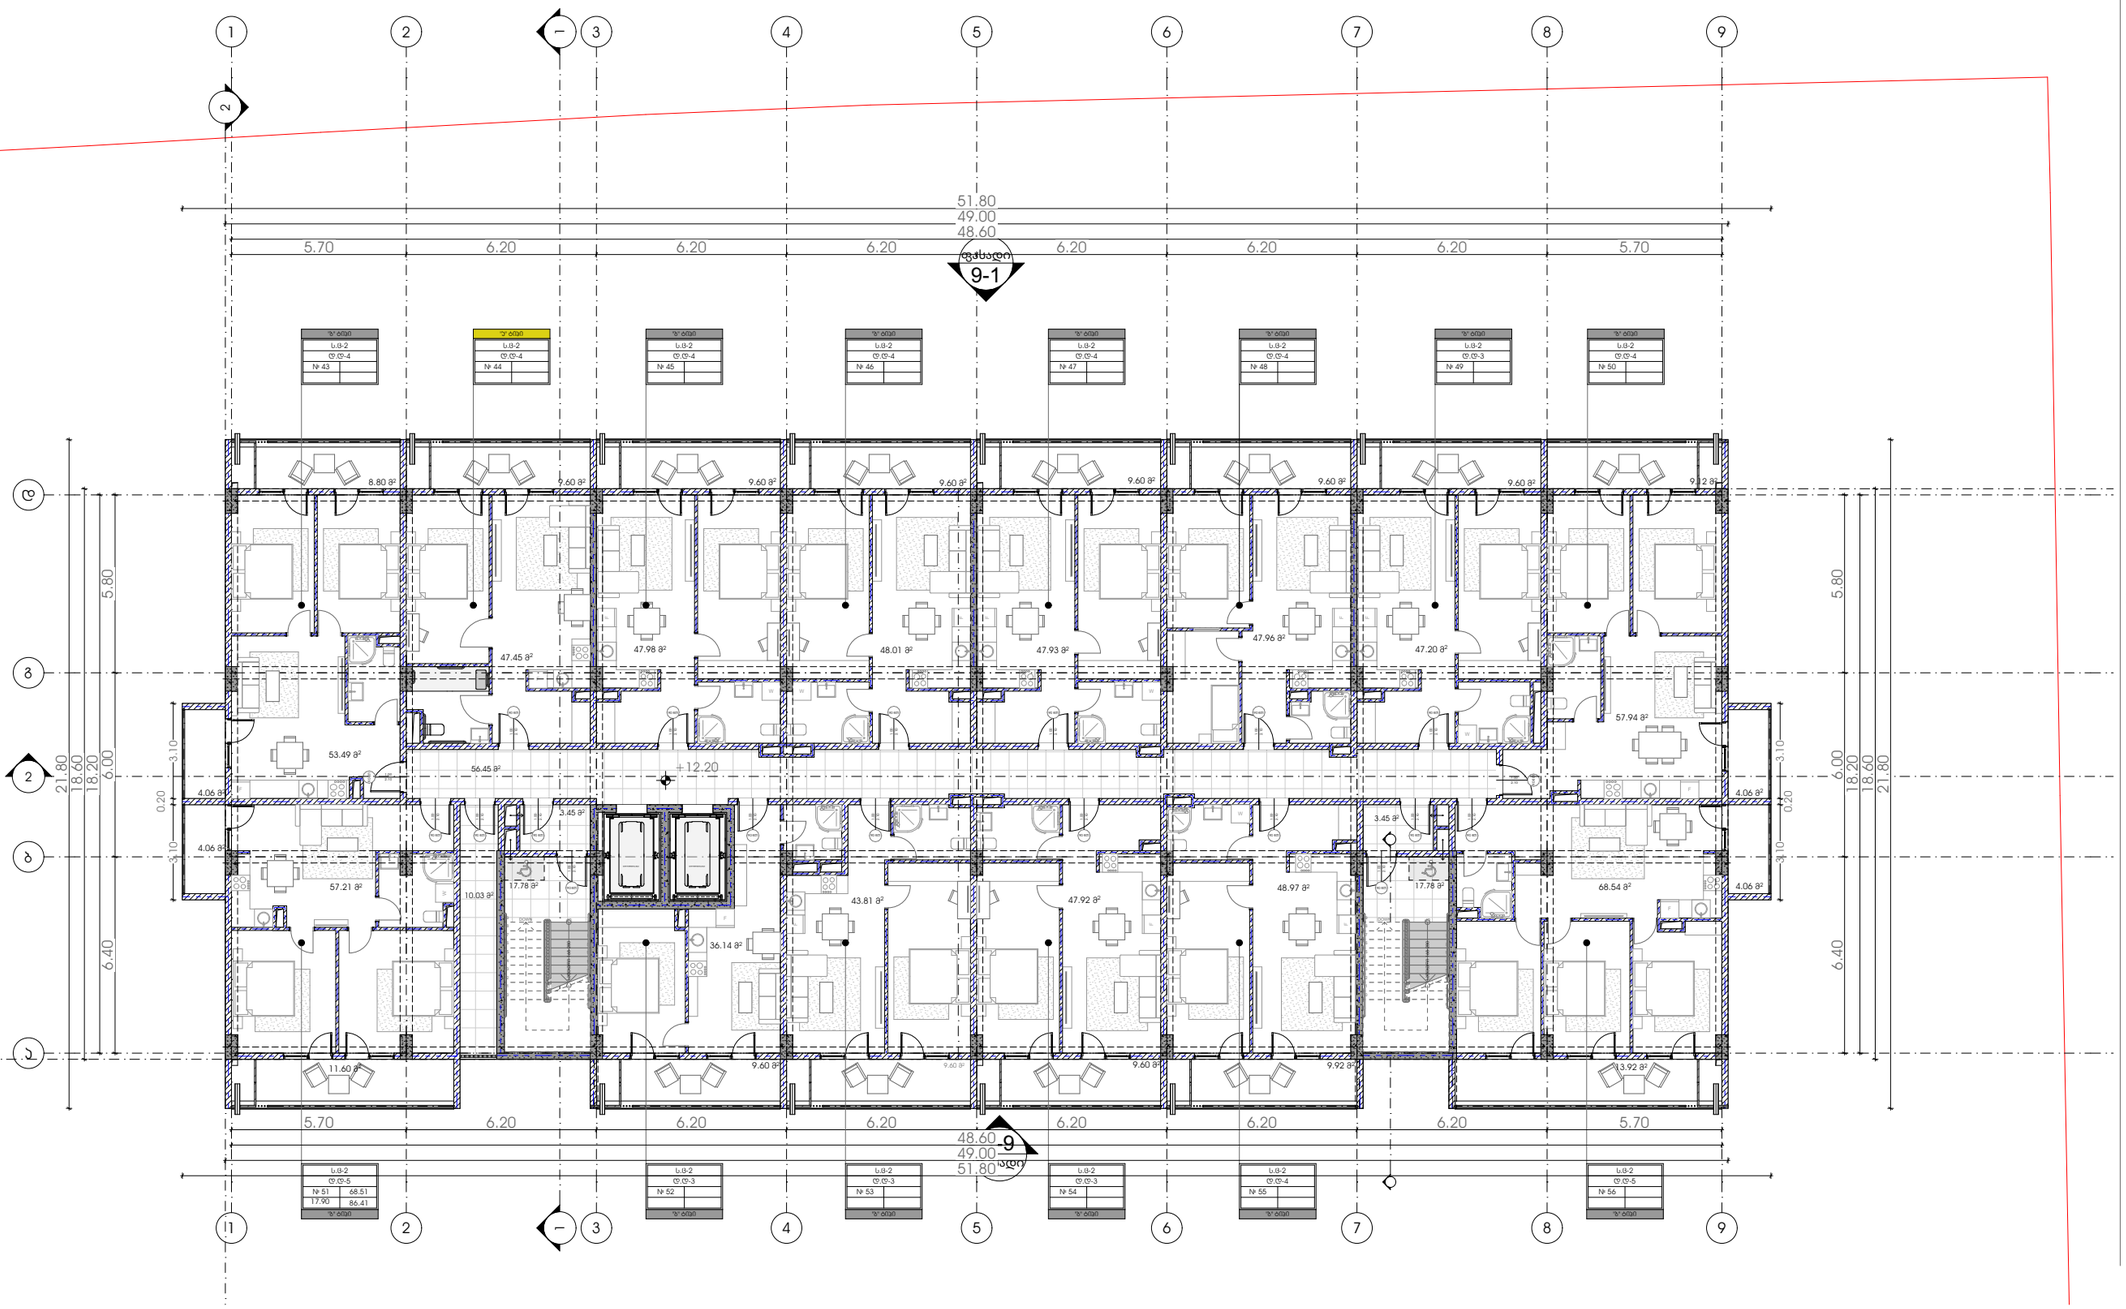

M E T R I C

პროექტი

მრავალბინიანი საცხოვრებელი სახლი

პროექტის მისამართი

ქალაქი თბილისი,
გამზირი მოსკოვი, №38
ს/კ-01.19.34.003.237

პრ. მთავარი არქიტექტორი

კ. ურუშაძე (მთ. არქიტექტორი)

ნახაზი-ფურცელი

არქიტექტურა - გეგმა
+12.20 ნიშნულზე

A3 ფორმატი

A-106

მე-6 სართული +15.30 ნიშნული

ტექნიკურ-ეკონომიკური მაჩვენებლები
ა-ბლოკი
საცხოვრებელი- 700.81 კვ.მ.
საზაფხულო-156.00 კვ.მ.
სადარბაზო და კიბის უჯრედი-97.65 კვ.მ.
დამხმარე ფართი - 10.03 კვ.მ.

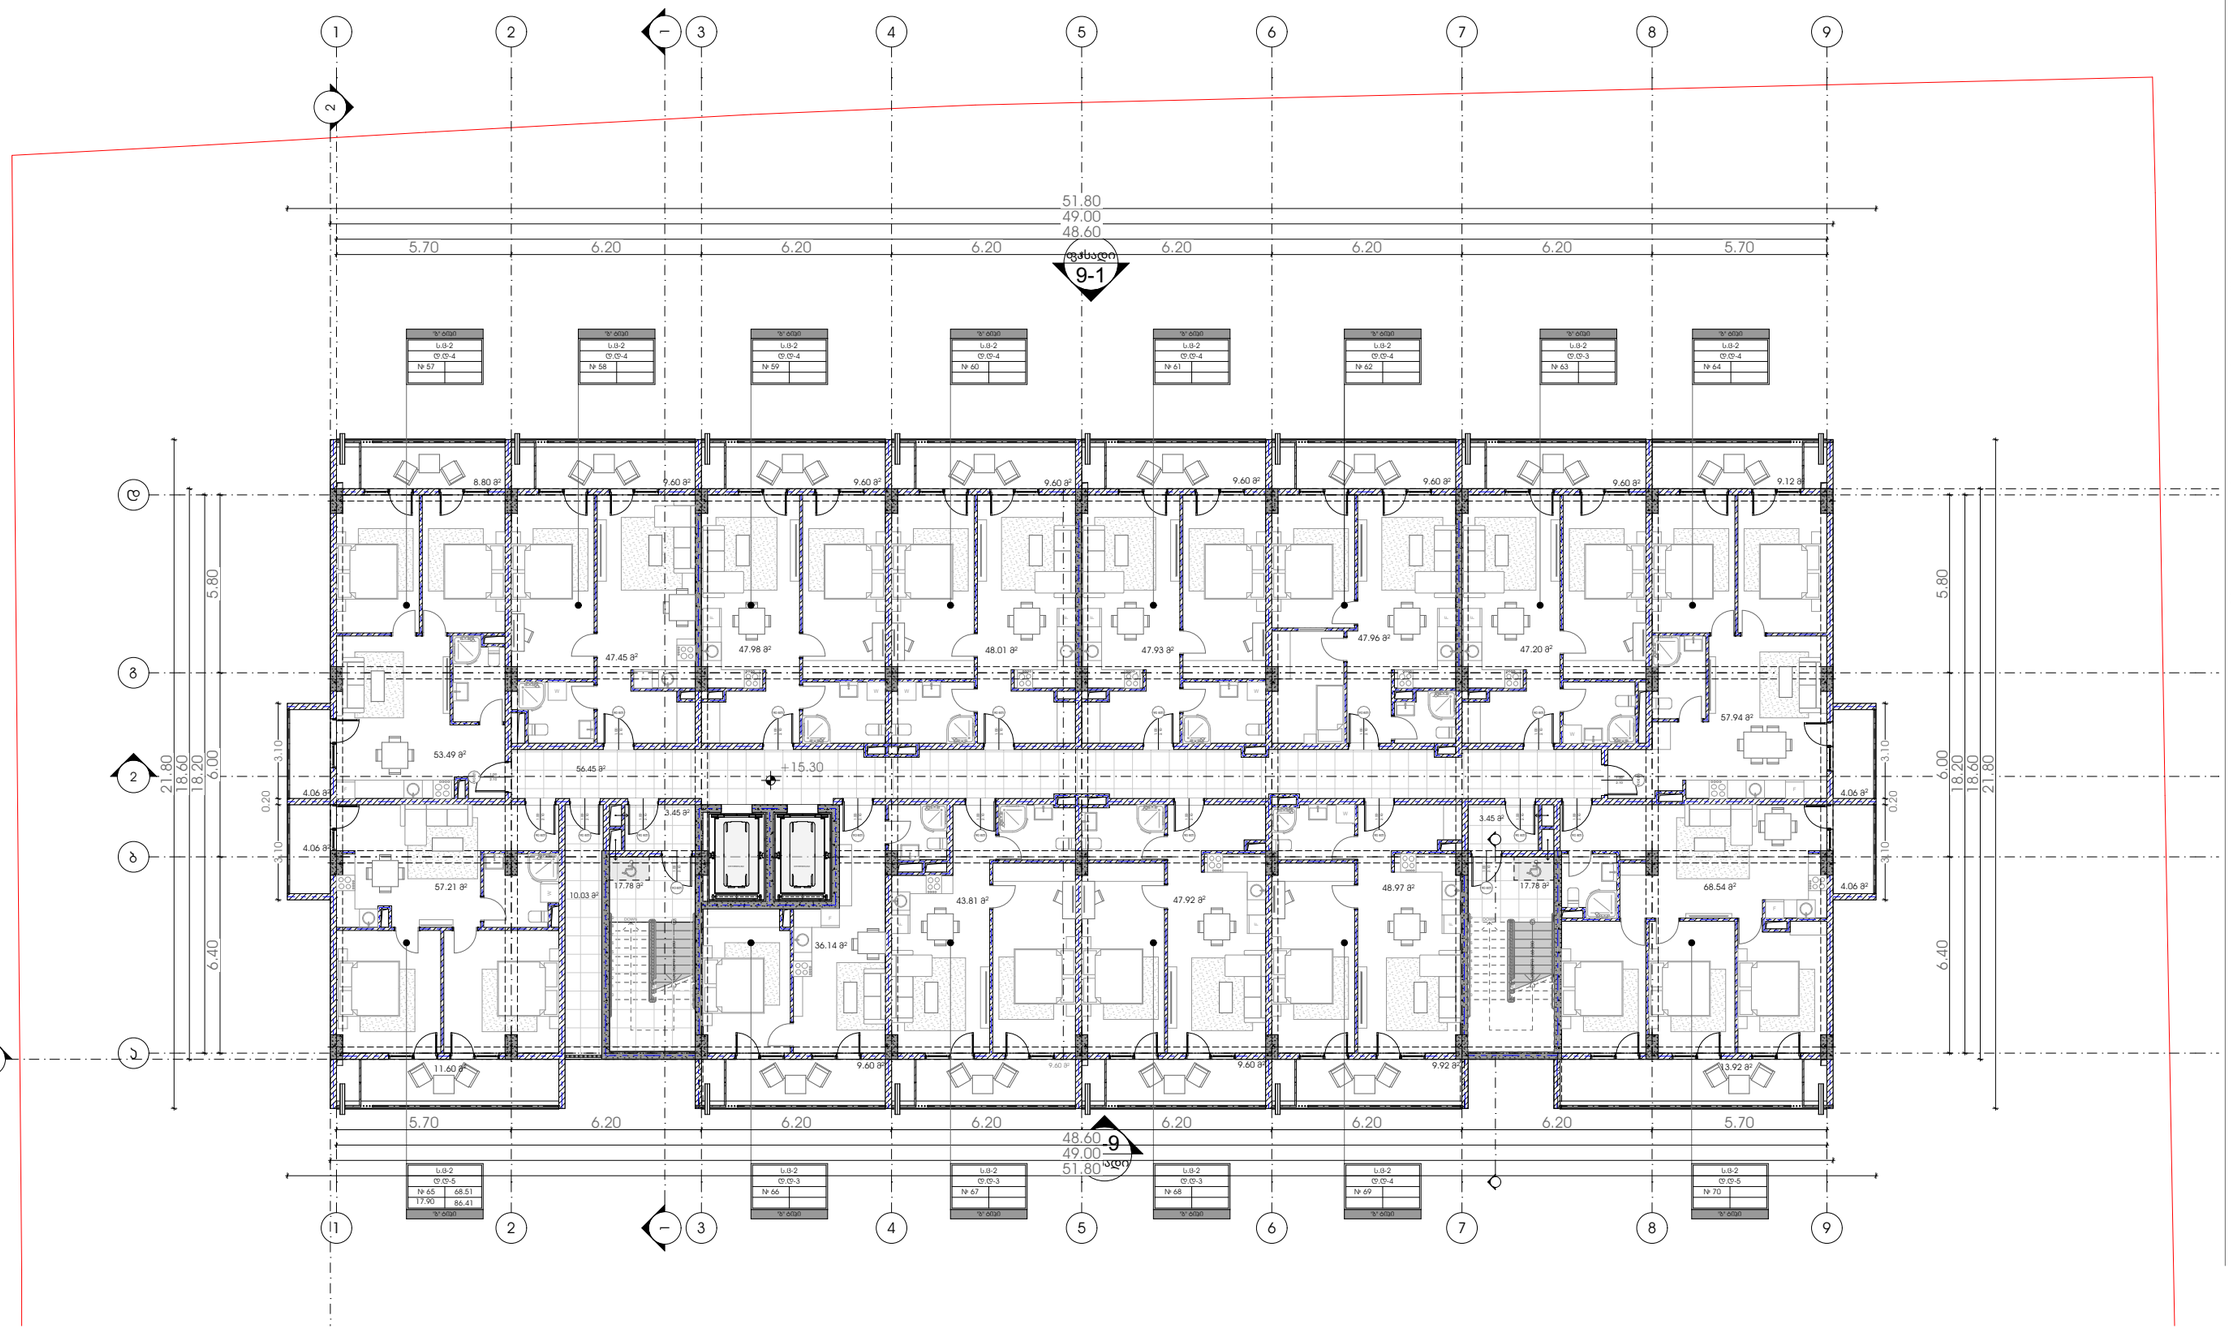

M E T R I C

პროექტი

მრავალბინიანი საცხოვრებელი სახლი

პროექტის მისამართი

ქალაქი თბილისი,
გამზირი მოსკოვი, №38
ს/კ-01.19.34.003.237

პრ. მთავარი არქიტექტორი

ე. ურუშაძე (მთ. არქიტექტორი)

ნახაზი-ფურცელი

არქიტექტურა - გეგმა
+15.30 ნიშნულზე

A3 ფორმატი

A-107

მე-7 სართული +18.40 ნიშნული

ტექნიკურ-ეკონომიკური მაჩვენებლები
ა-ბლოკი
საცხოვრებელი- 700.81 კვ.მ.
საზაფხულო-156.00 კვ.მ.
სადარბაზო და კიბის უჯრედი-97.65 კვ.მ.
დამხმარე ფართი - 10.03 კვ.მ.

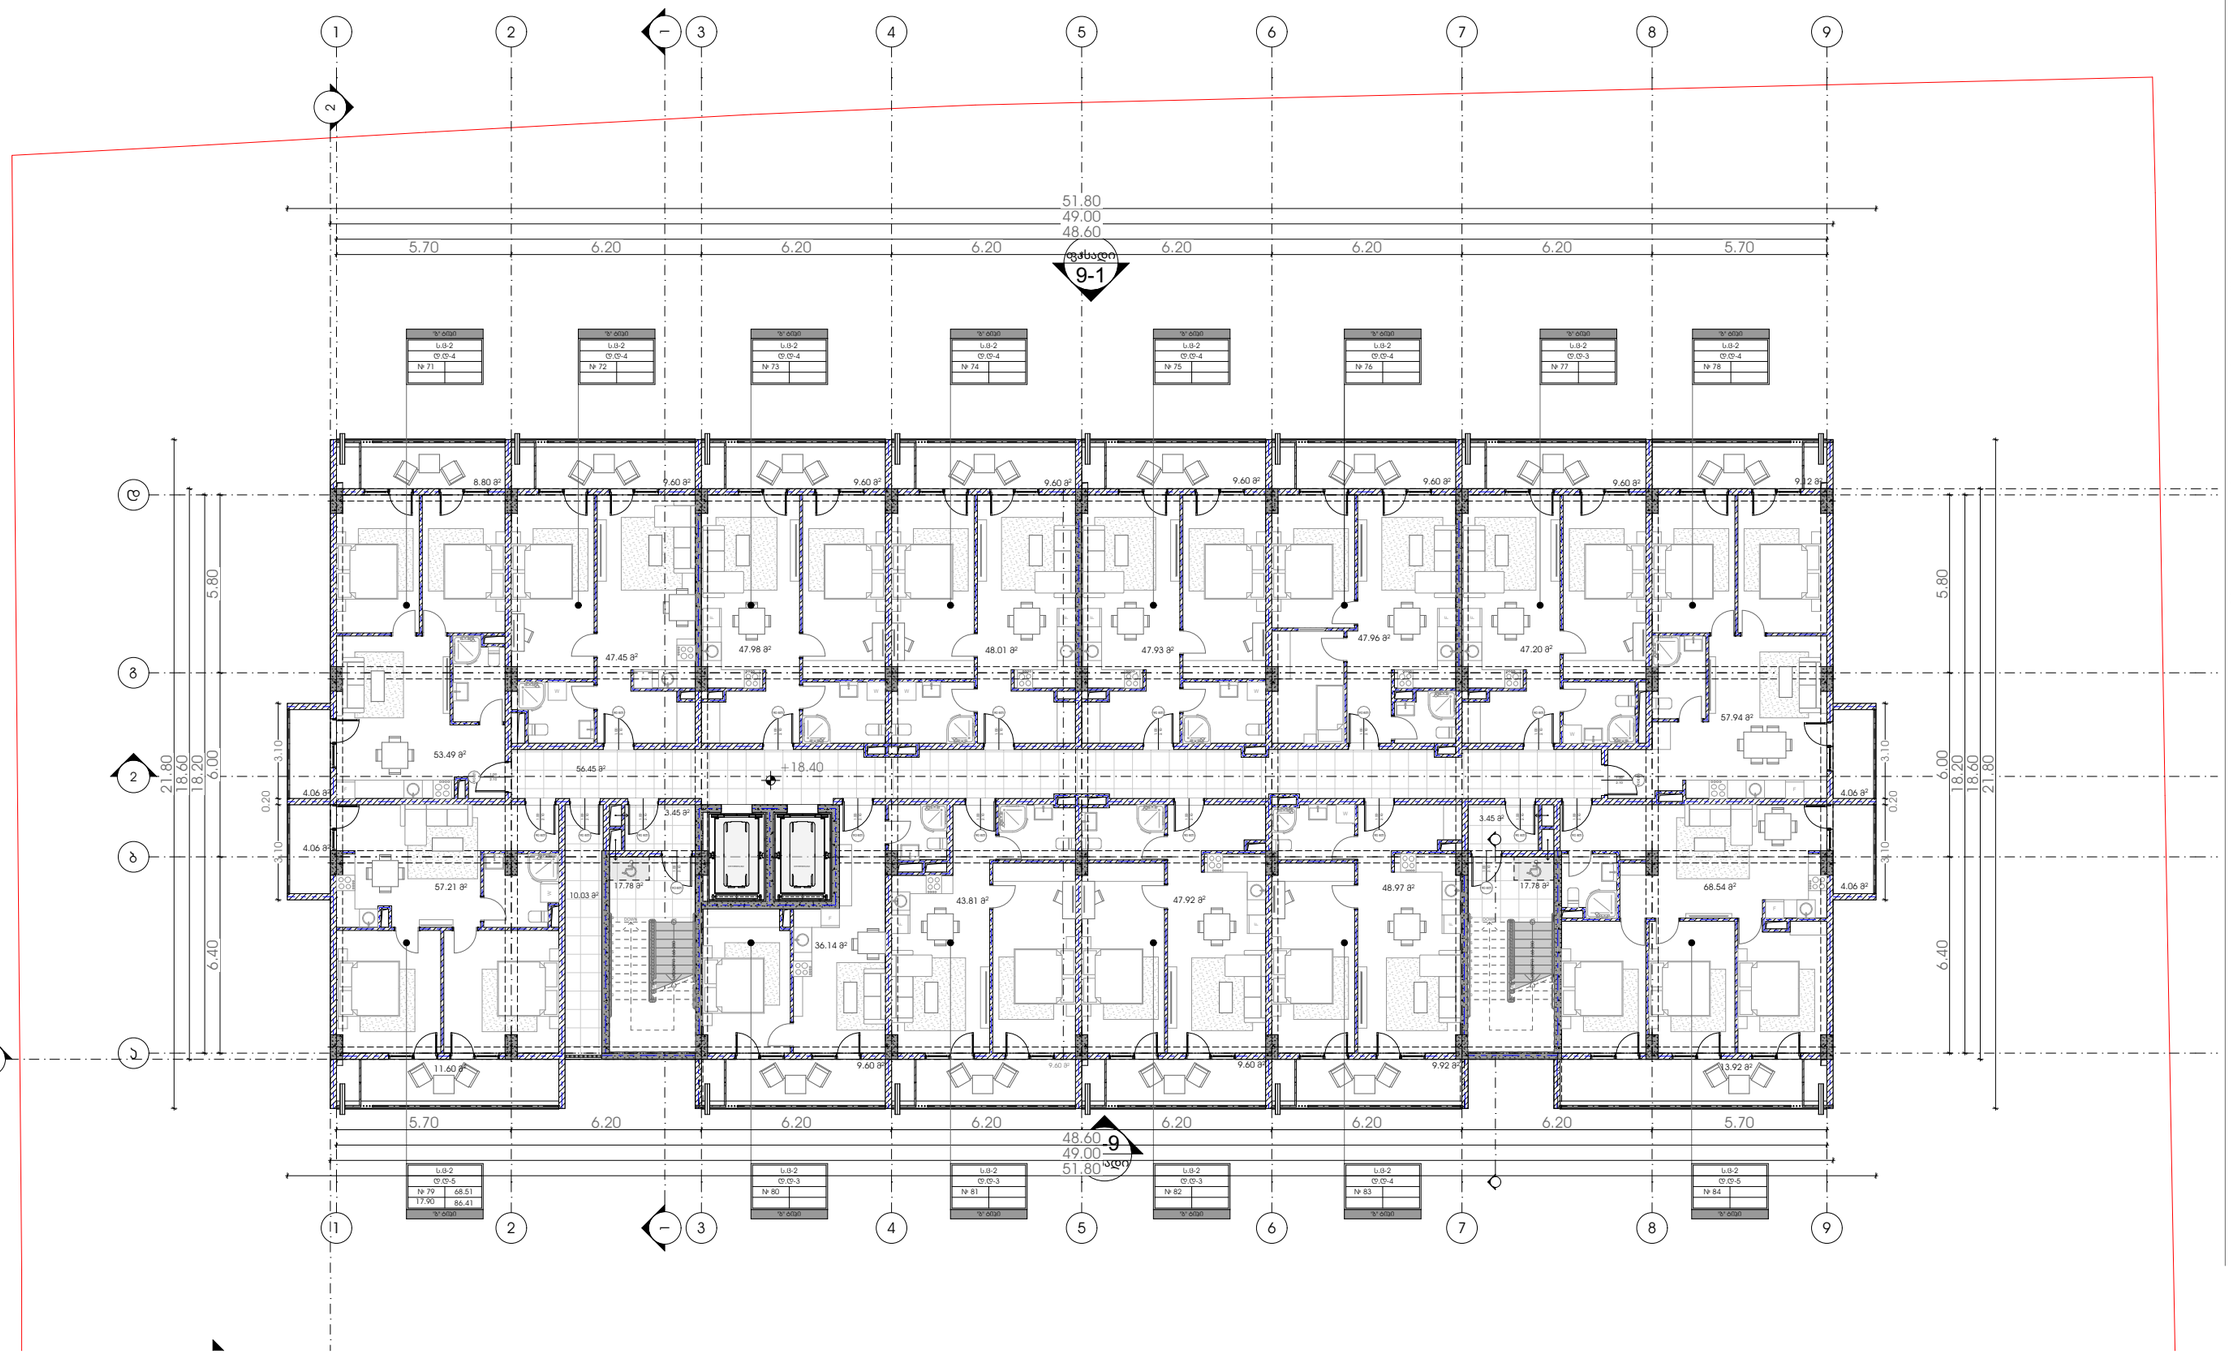

METRIC

პროექტი

მრავალბინიანი საცხოვრებელი სახლი

პროექტის მისამართი

ქალაქი თბილისი,
გამზირი მოსკოვი, №38
ს/კ-01.19.34.003.237

პრ. მთავარი არქიტექტორი

კ. ურუშაძე (მთ. არქიტექტორი)

ნახაზი-ფურცელი

არქიტექტურა - გეგმა
+18.40 ნიშნულზე

A3 ფორმატი

A-108

მე-8 სართული +21.50 ნიშნული

ტექნიკურ-ეკონომიკური მაჩვენებლები
ა-ბლოკი
საცხოვრებელი- 700.81 კვ.მ.
საზაფხულო-156.00 კვ.მ.
სადარბაზო და კიბის უჯრედი-97.65 კვ.მ.
დამხმარე ფართი - 10.03 კვ.მ.

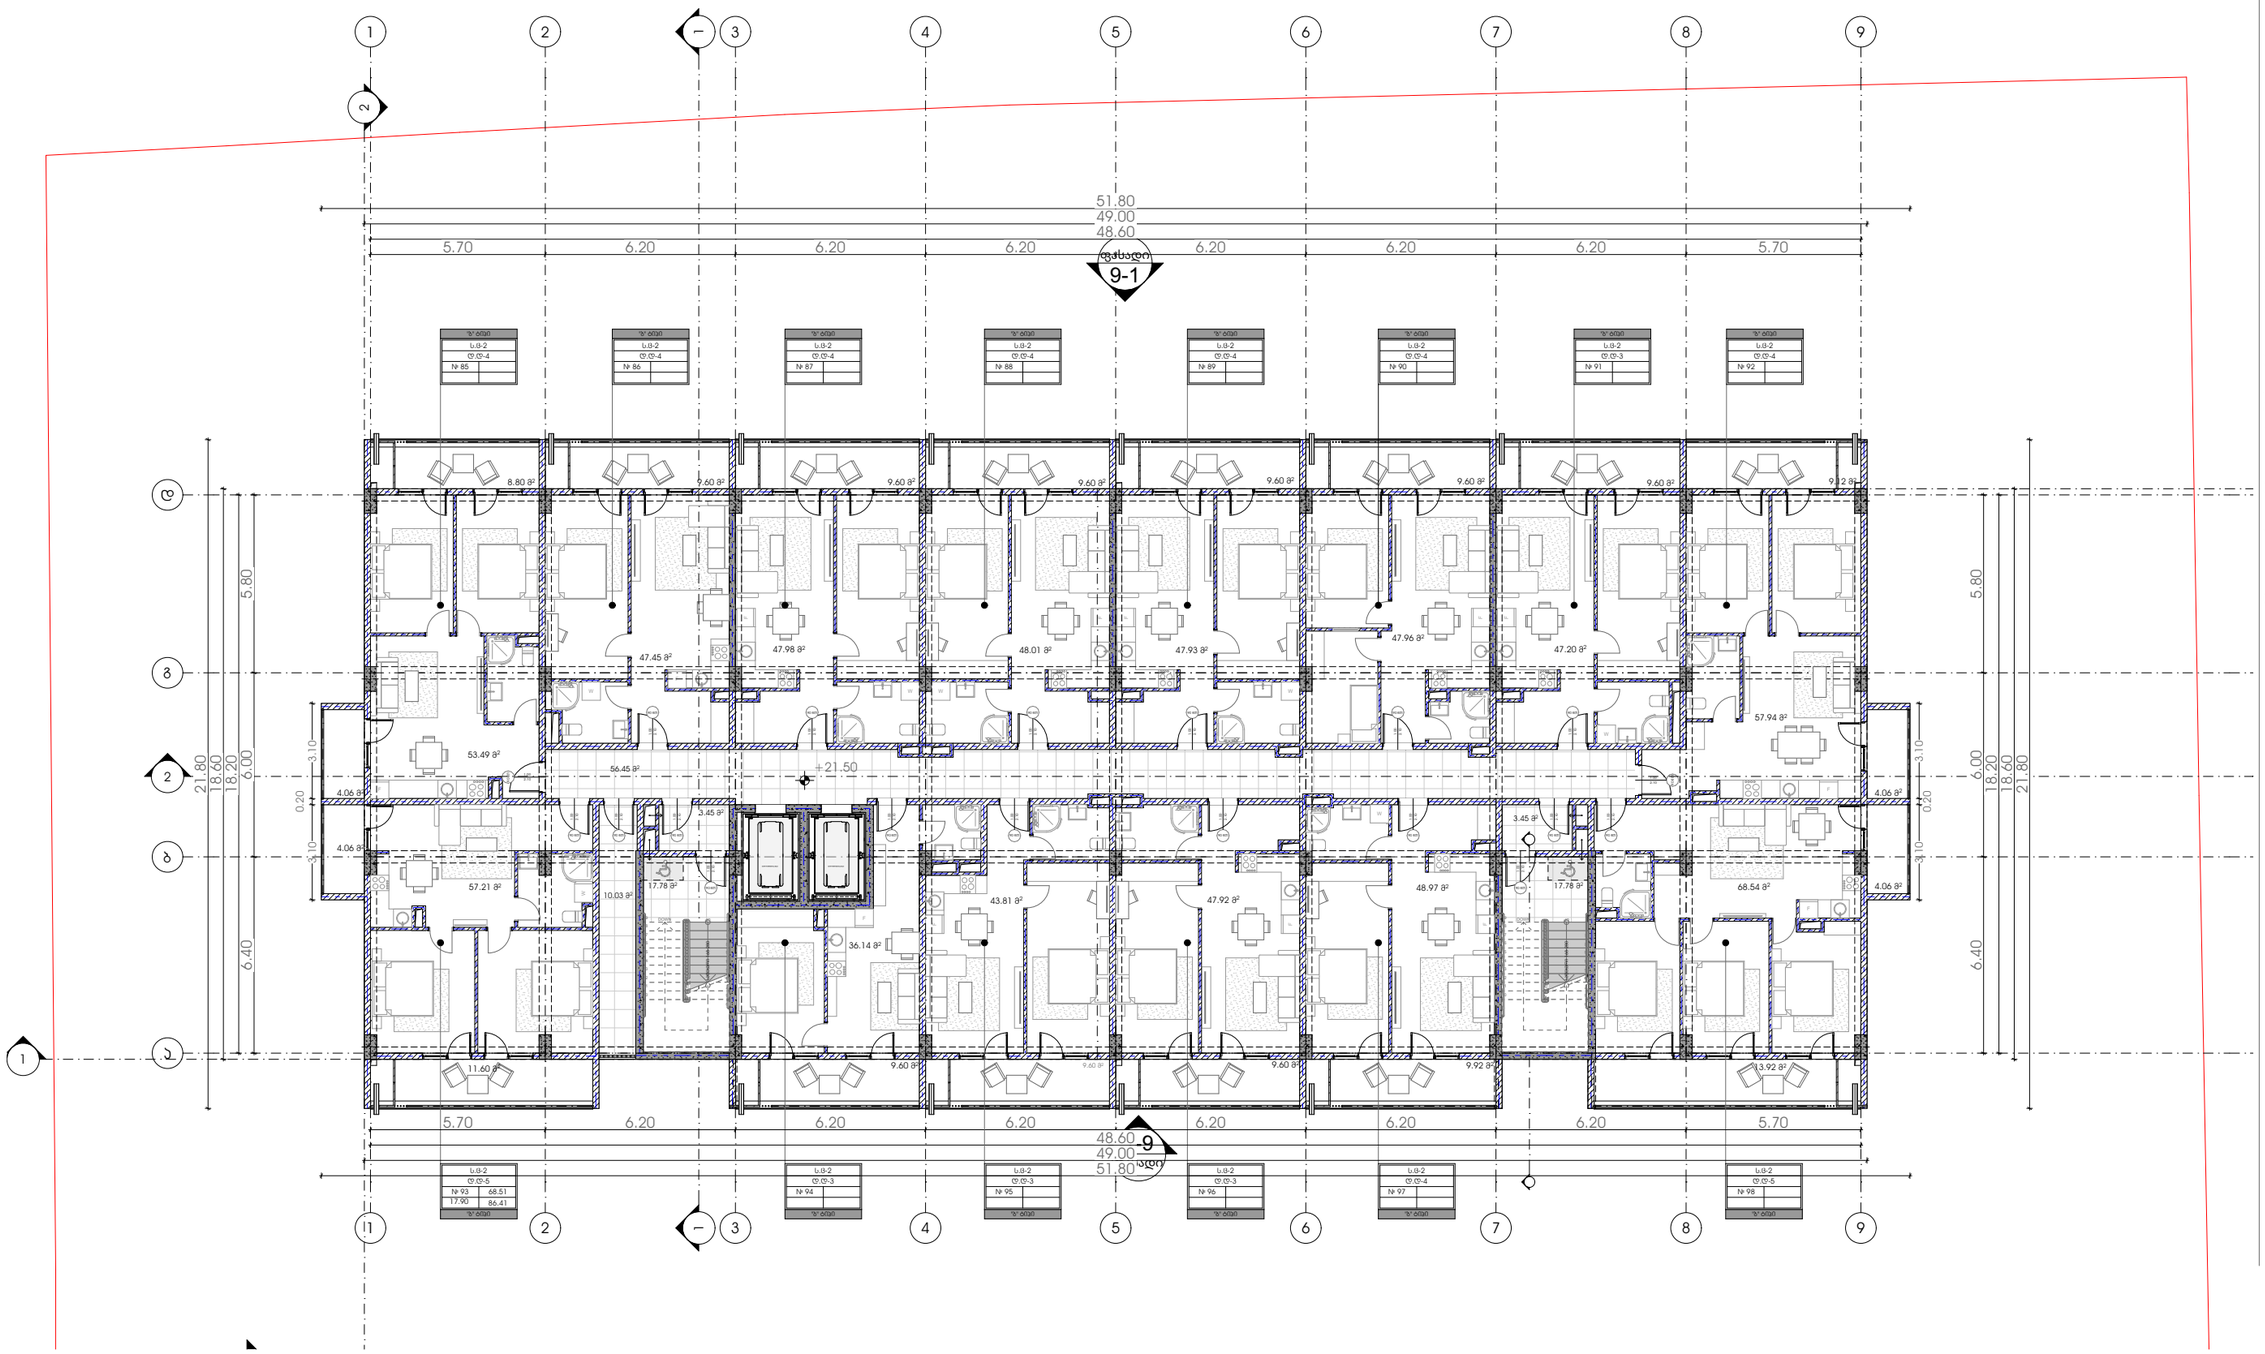

M E T R I C

პროექტი

მრავალბინიანი საცხოვრებელი სახლი

პროექტის მისამართი

ქალაქი თბილისი,
გამზირი მოსკოვი, №38
ს/კ-01.19.34.003.237

პრ. მთავარი არქიტექტორი

ა. ურუშაძე (მთ. არქიტექტორი)

ნახაზი-ფურცელი

არქიტექტურა - გეგმა
+21.50 ნიშნულზე

A3 ფორმატი

A-109

მე-9 სართული +24.60 ნიშნული

ტექნიკურ-ეკონომიკური მაჩვენებლები
ა-ბლოკი
საცხოვრებელი- 700.81 კვ.მ.
საზაფხულო-156.00 კვ.მ.
სადარბაზო და კიბის უჯრედი-97.65 კვ.მ.
დამხმარე ფართი - 10.03 კვ.მ.

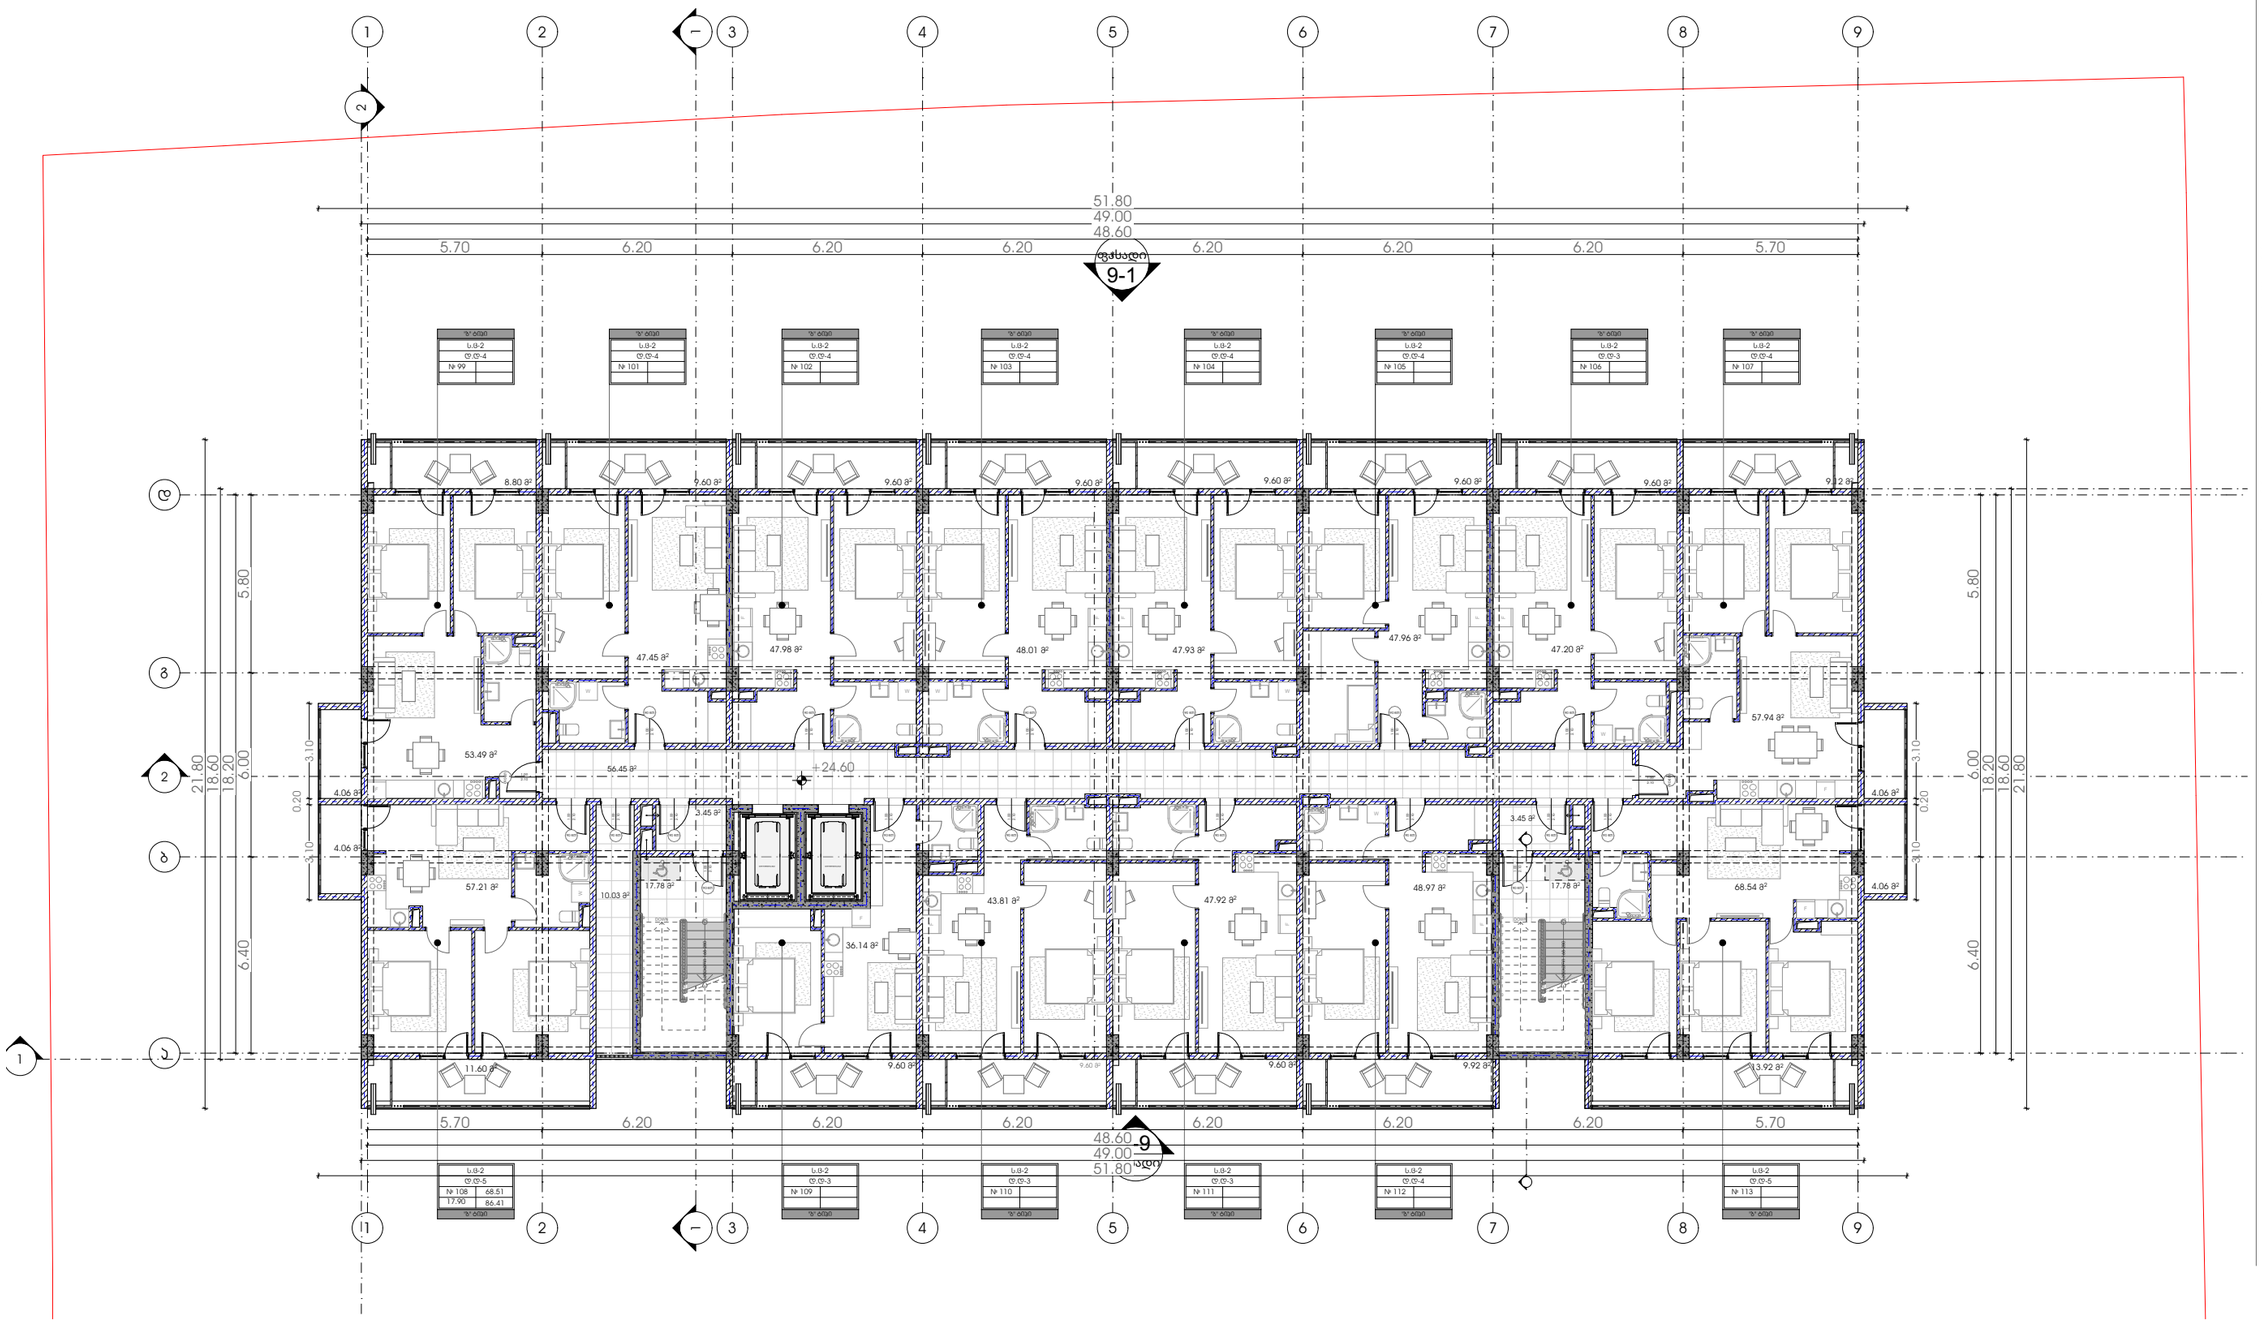

M E T R I C

პროექტი

მრავალბინიანი საცხოვრებელი სახლი

პროექტის მისამართი

ქალაქი თბილისი,
გამზირი მოსკოვი, №38
ს/კ-01.19.34.003.237

პრ. მთავარი არქიტექტორი

კ. ურუშაძე (მთ. არქიტექტორი)

ნახაზი-ფურცელი

არქიტექტურა - გეგმა
+24.60 ნიშნულზე

A3 ფორმატი

A-110

მე-10 სართული +27.70 ნიშნული

ტექნიკურ-ეკონომიკური მაჩვენებლები
ა-ბლოკი
საცხოვრებელი- 700.81 კვ.მ.
საზაფხულო-156.00 კვ.მ.
სადარბაზო და კიბის უჯრედი-97.65 კვ.მ.
დამხმარე ფართი - 10.03 კვ.მ.

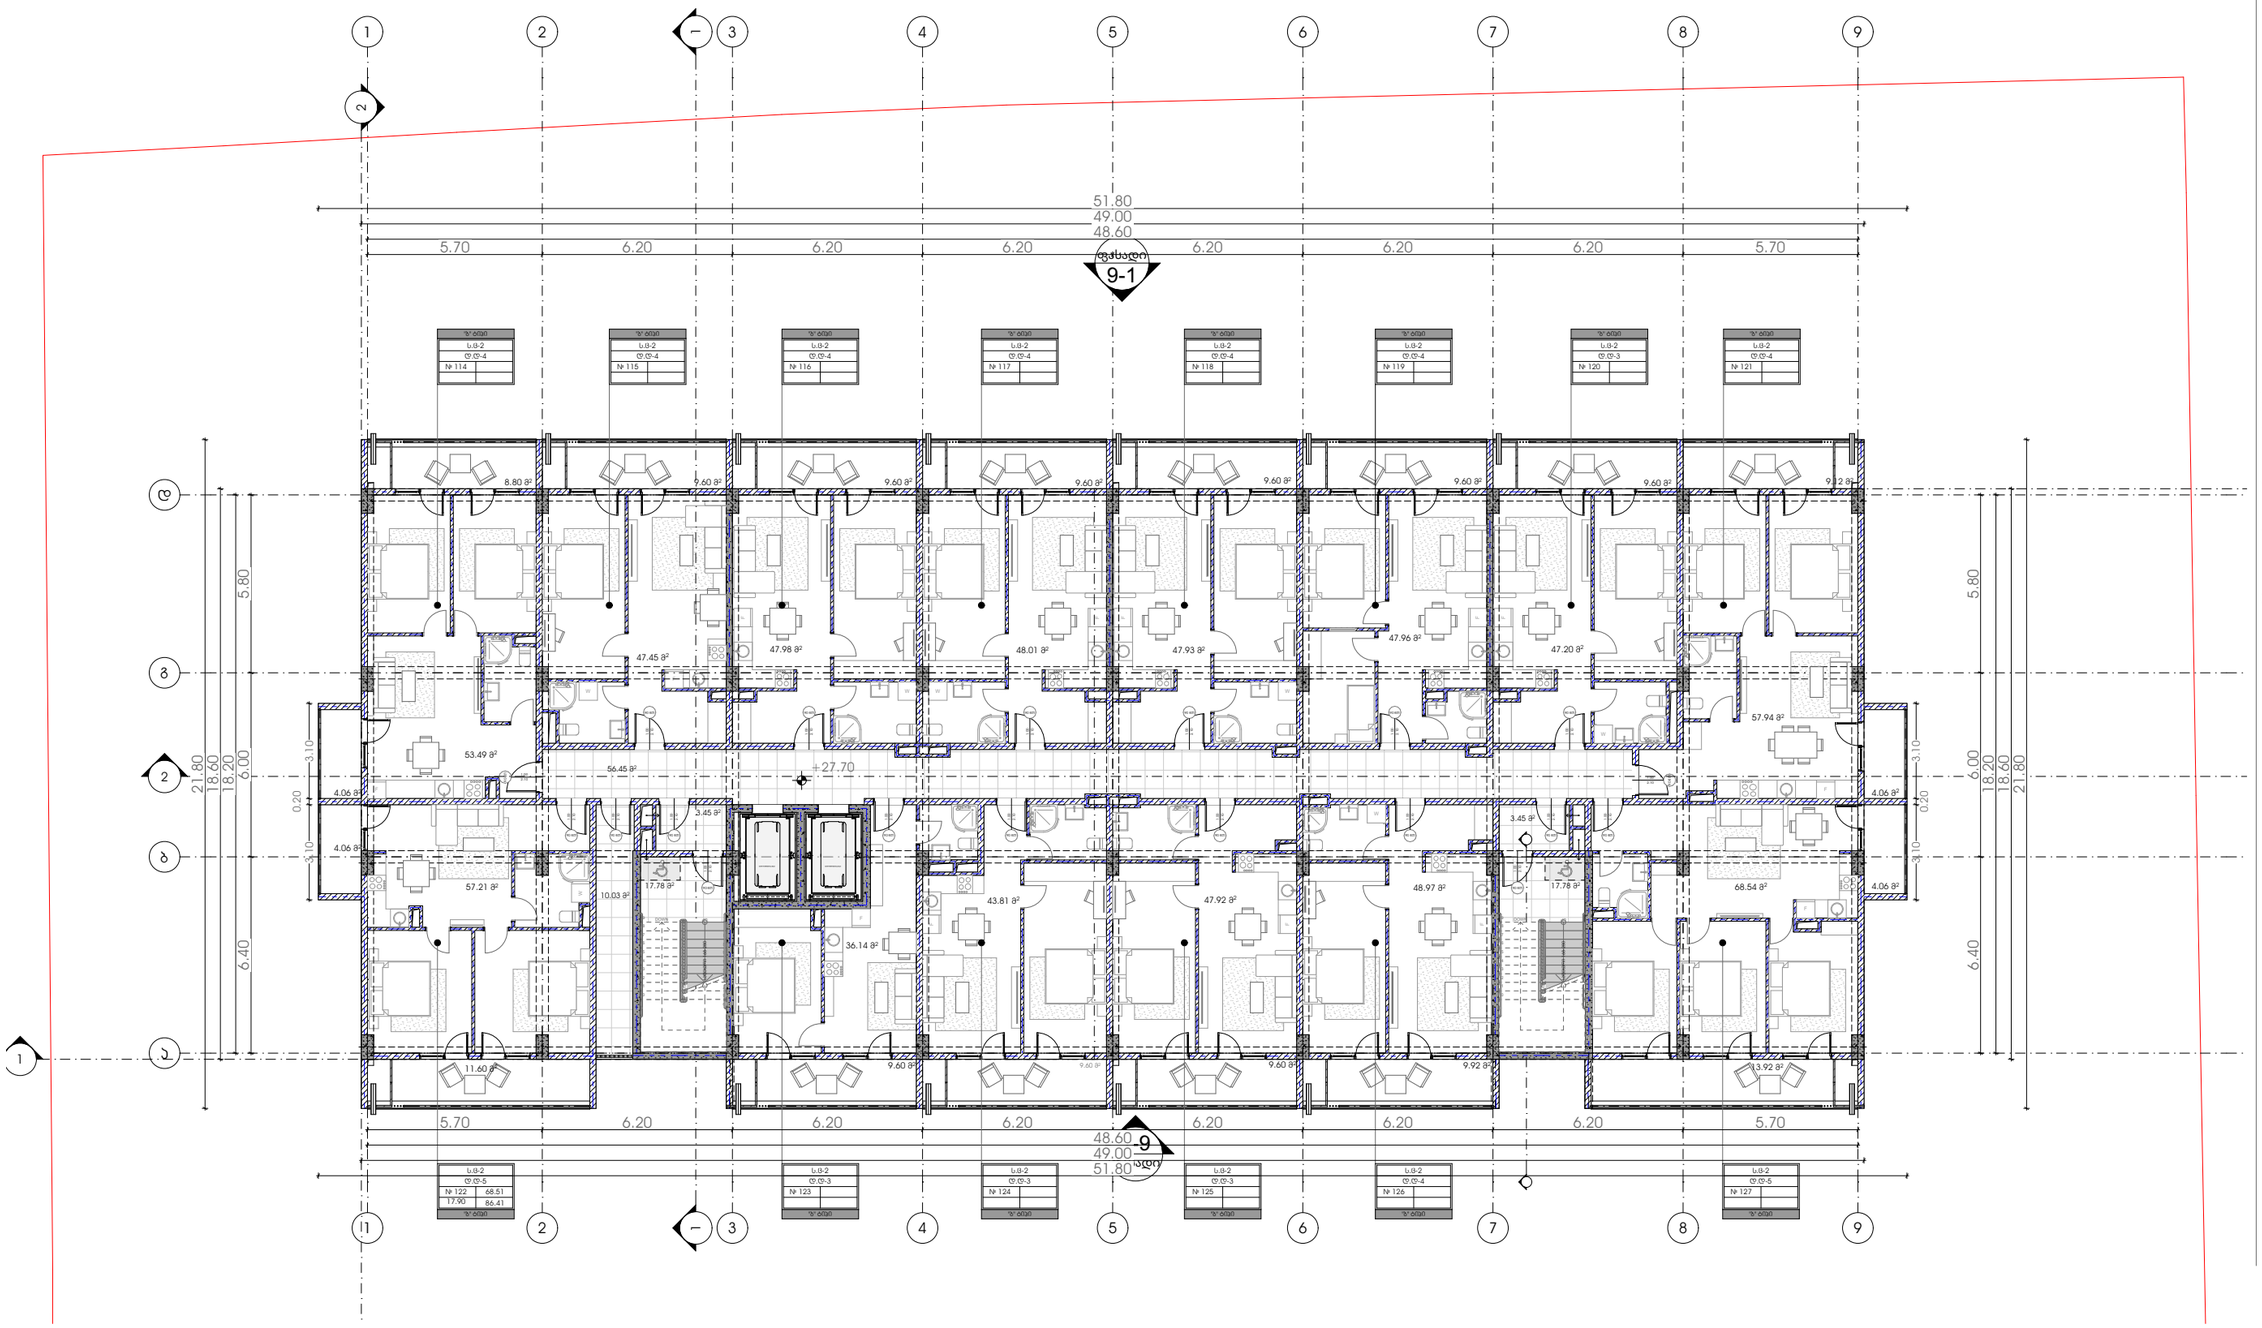

M E T R I C

პროექტი

მრავალბინიანი საცხოვრებელი სახლი

პროექტის მისამართი

ქალაქი თბილისი,
გამზირი მოსკოვი, №38
ს/კ-01.19.34.003.237

პრ. მთავარი არქიტექტორი

ა. ურუშაძე (მთ. არქიტექტორი)

ნახაზი-ფურცელი

არქიტექტურა - გეგმა
+27.70 ნიშნულზე

A3 ფორმატი

A-111

მე-11 სართული +30.80 ნიშნული

ტექნიკურ-ეკონომიკური მაჩვენებლები
ა-ბლოკი
საცხოვრებელი- 700.81 კვ.მ.
საზაფხულო-156.00 კვ.მ.
სადარბაზო და კიბის უჯრედი-97.65 კვ.მ.
დამხმარე ფართი - 10.03 კვ.მ.

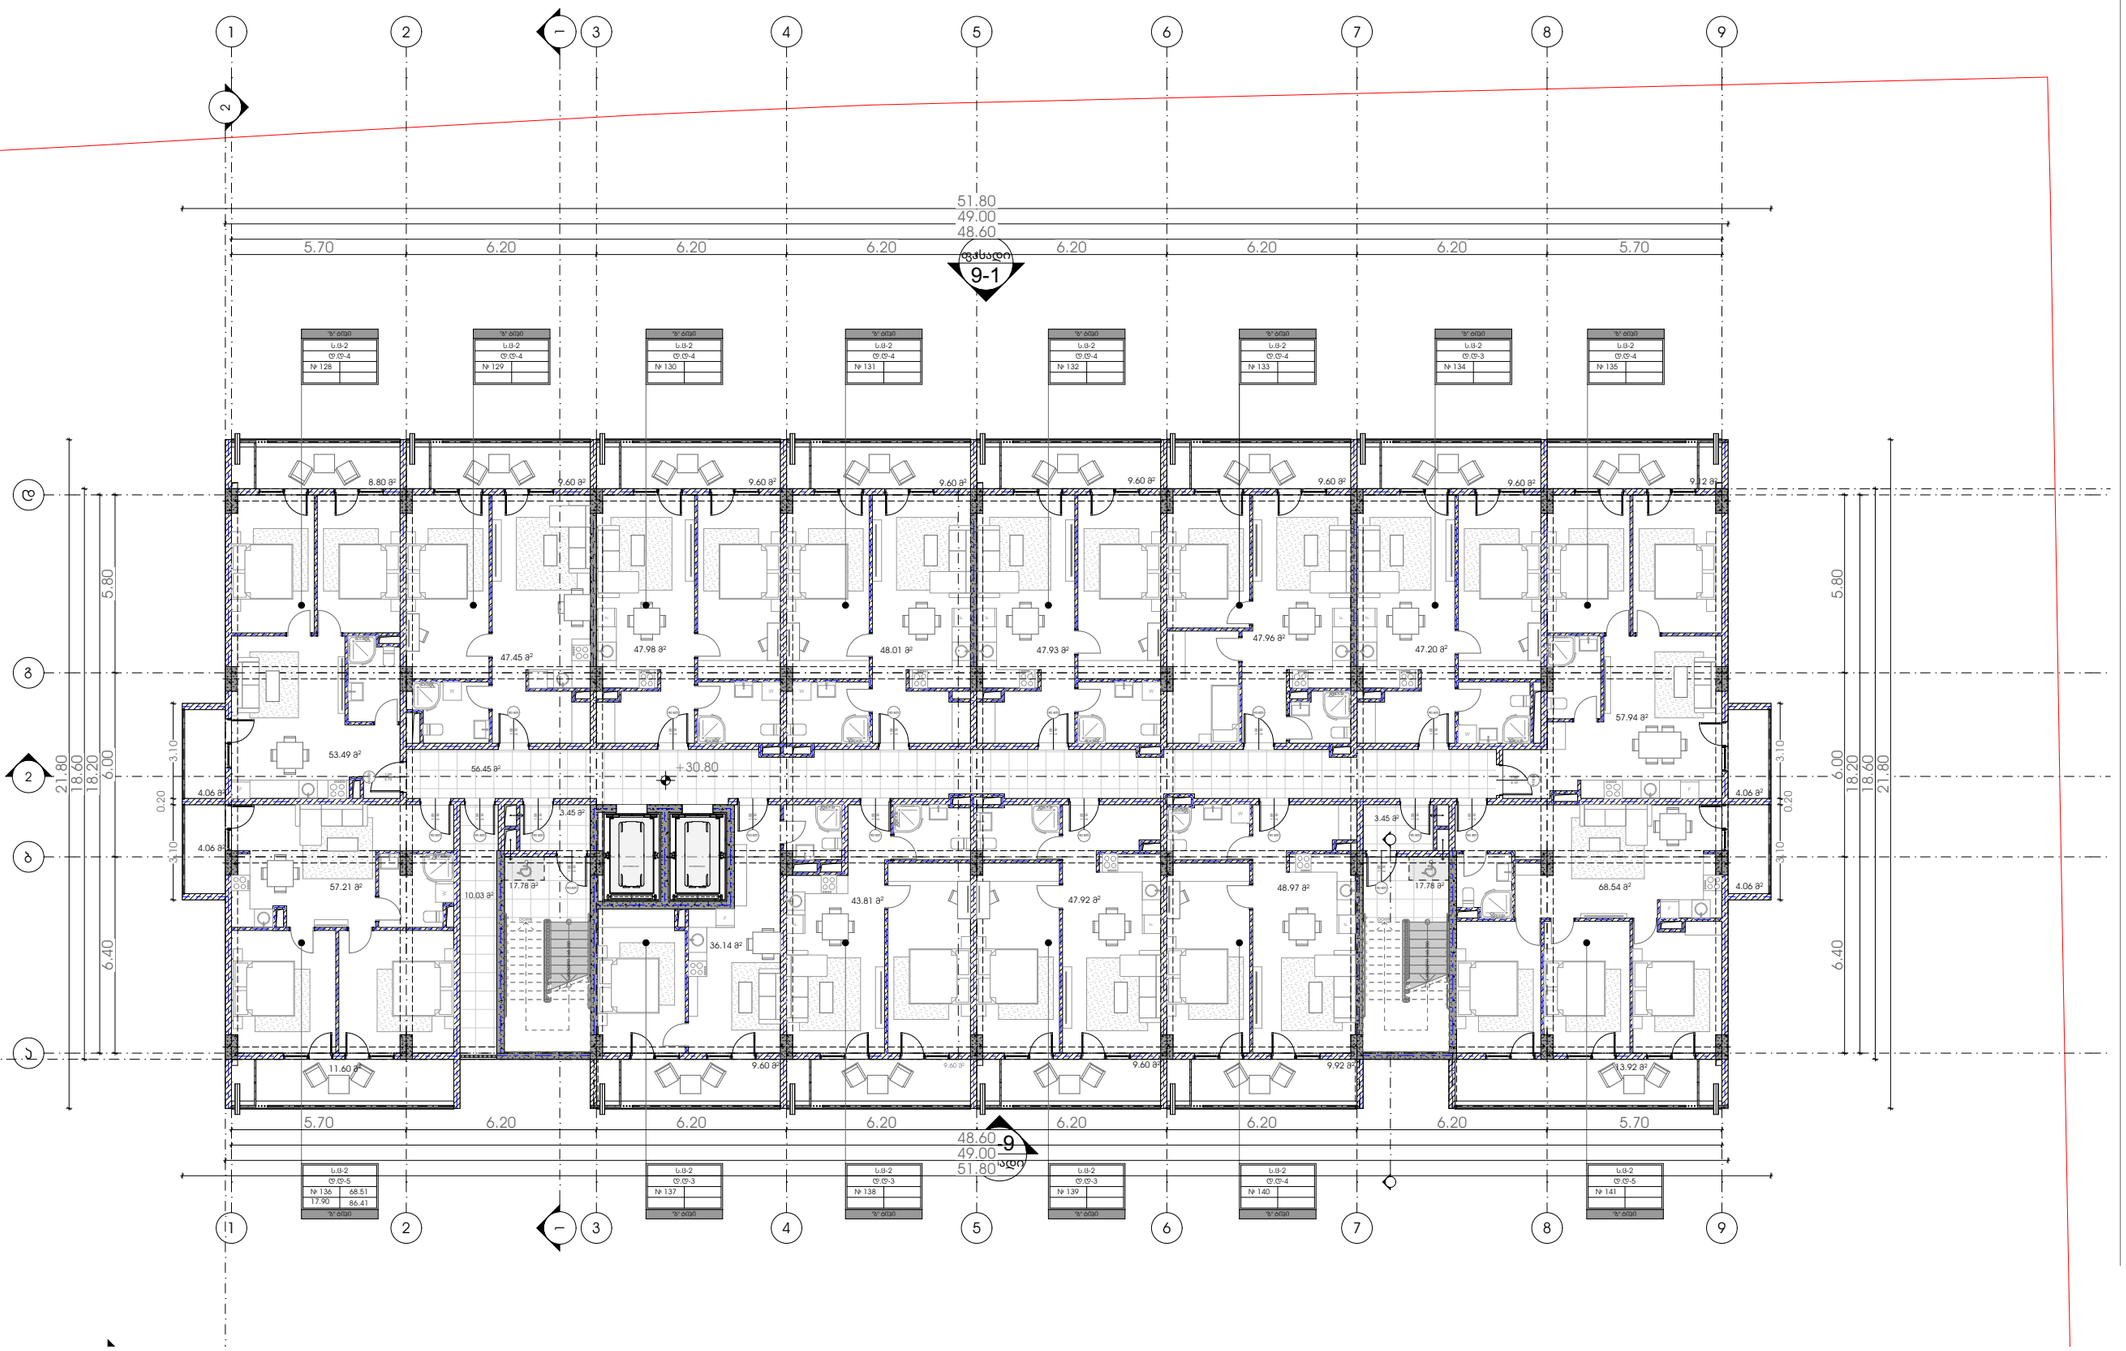

M E T R I C

პროექტი

მრავალბინიანი საცხოვრებელი სახლი

პროექტის მისამართი

ქალაქი თბილისი,
გამზირი მოსკოვი, №38
ს/კ-01.19.34.003.237

პრ. მთავარი არქიტექტორი

ე. ურუშაძე (მთ. არქიტექტორი)

ნახაზი-ფურცელი

არქიტექტურა - გეგმა
+30.80 ნიშნულზე

A3 ფორმატი

A-112

მე-12 სართული +33.90 ნიშნული

ტექნიკურ-ეკონომიკური მაჩვენებლები
ა-ბლოკი
საცხოვრებელი- 700.81 კვ.მ.
საზაფხულო-156.00 კვ.მ.
სადარბაზო და კიბის უჯრედი-97.65 კვ.მ.
დამხმარე ფართი - 10.03 კვ.მ.

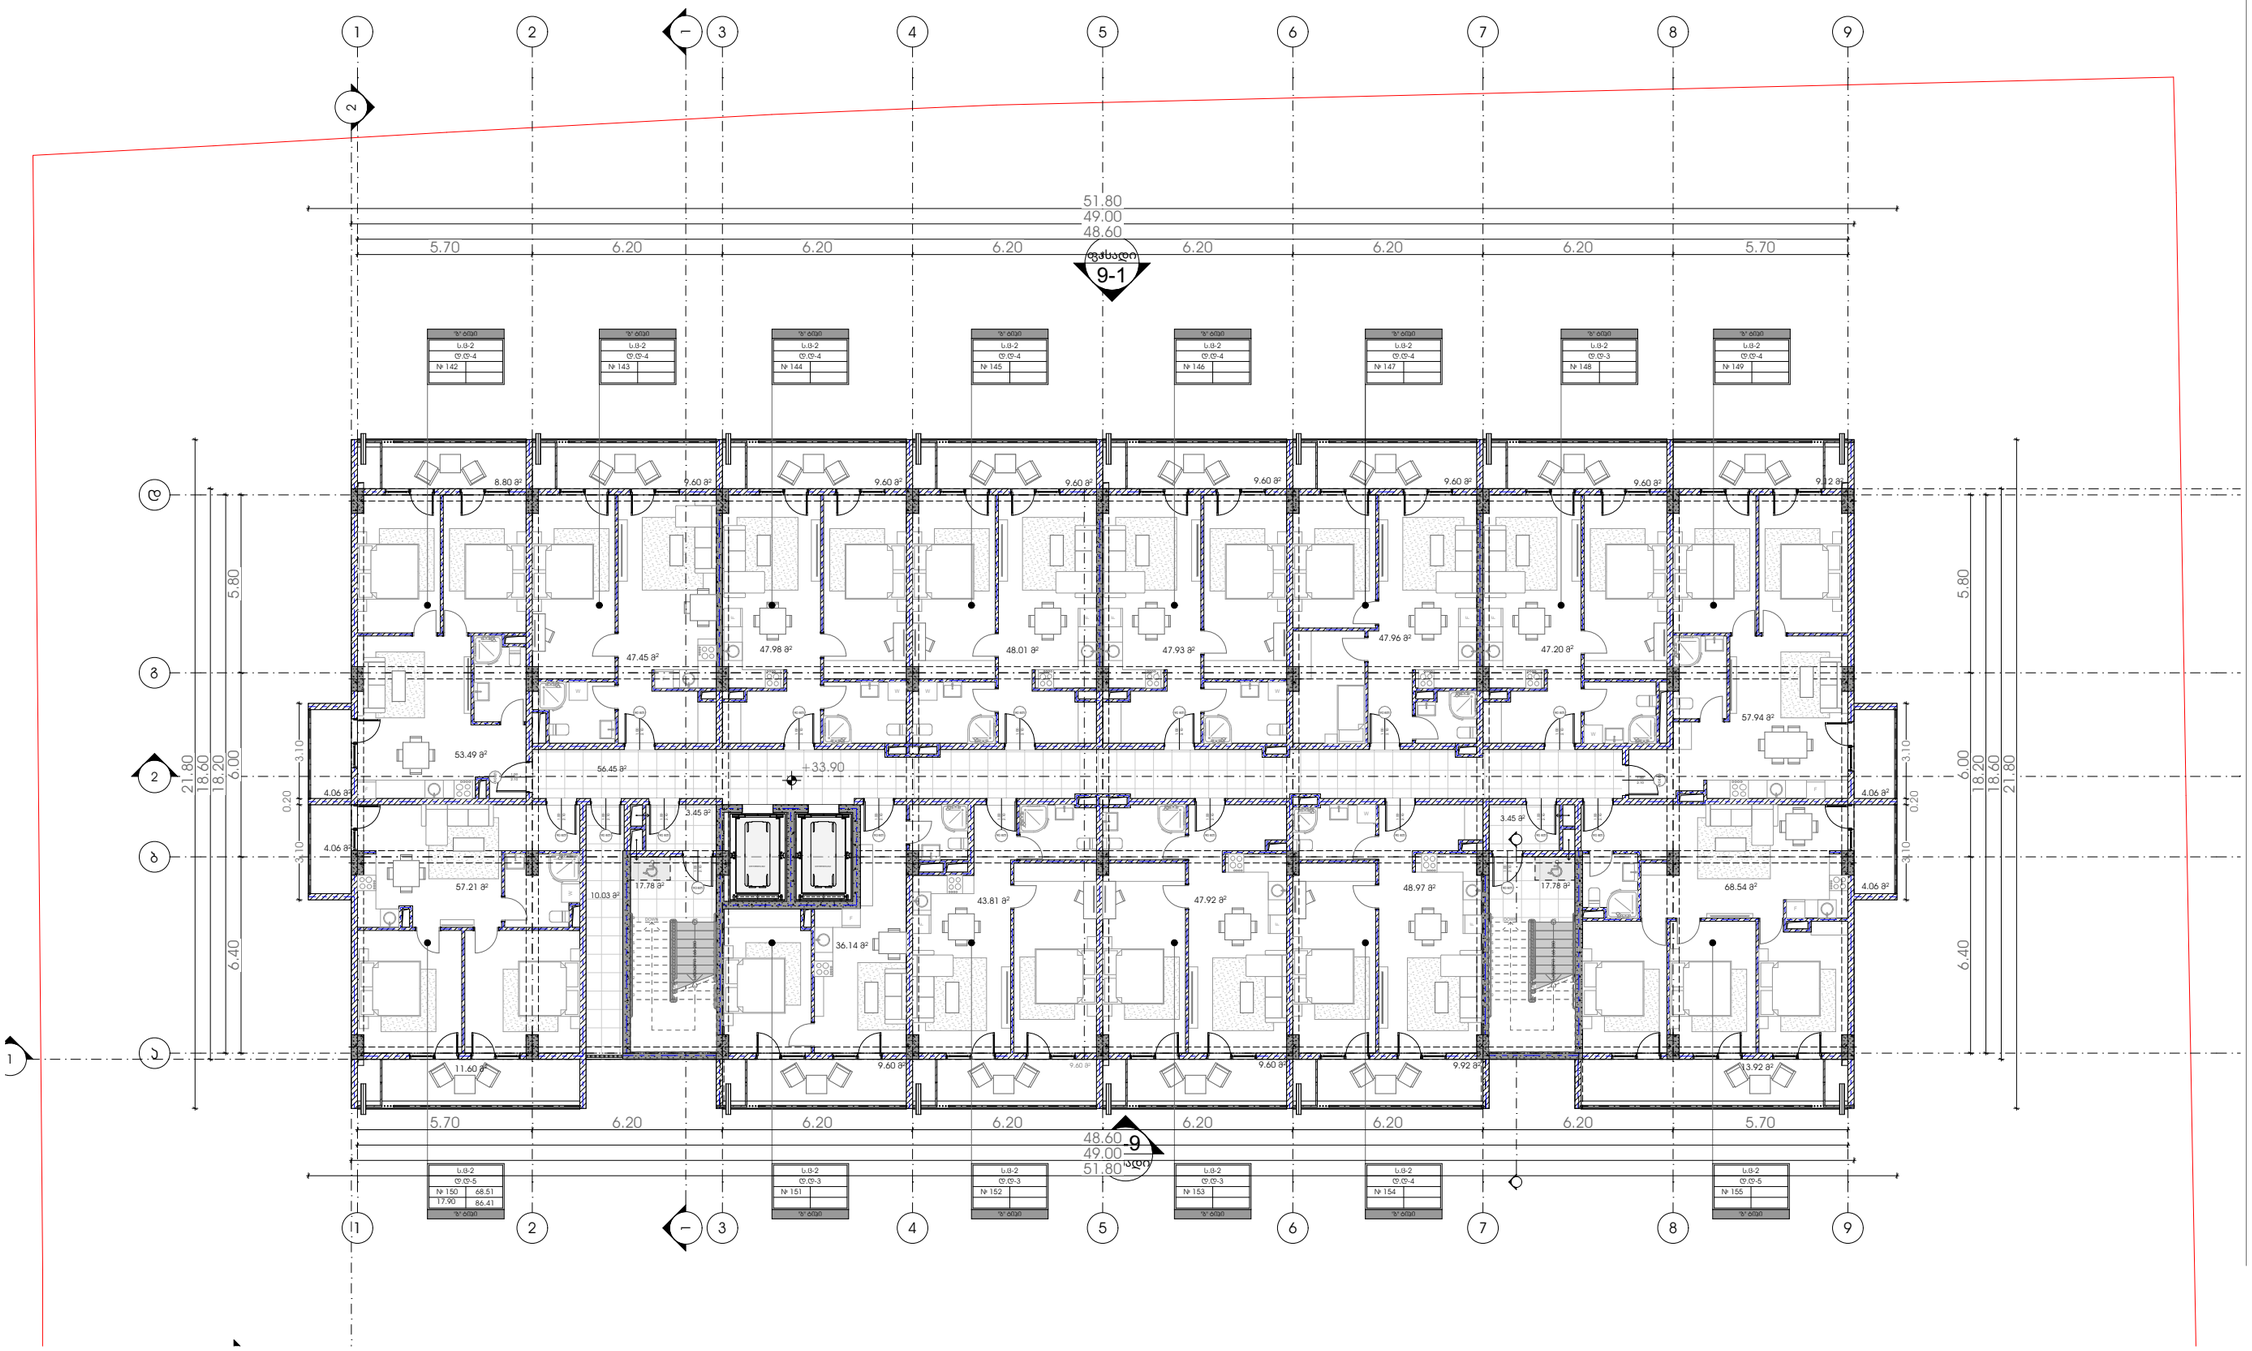

M E T R I C

პროექტი

მრავალბინიანი საცხოვრებელი სახლი

პროექტის მისამართი

ქალაქი თბილისი,
გამზირი მოსკოვი, №38
ს/კ-01.19.34.003.237

პრ. მთავარი არქიტექტორი

ე. ურუშაძე (მთ. არქიტექტორი)

ნახაზი-ფურცელი

არქიტექტურა - გეგმა
+33.90 ნიშნულზე

A3 ფორმატი

A-113

მე-13 სართული +37.00 ნიშნული

ტექნიკურ-ეკონომიკური მაჩვენებლები
ა-ბლოკი
საცხოვრებელი- 700.81 კვ.მ.
საზაფხულო-156.00 კვ.მ.
სადარბაზო და კიბის უჯრედი-97.65 კვ.მ.
დამხმარე ფართი - 10.03 კვ.მ.

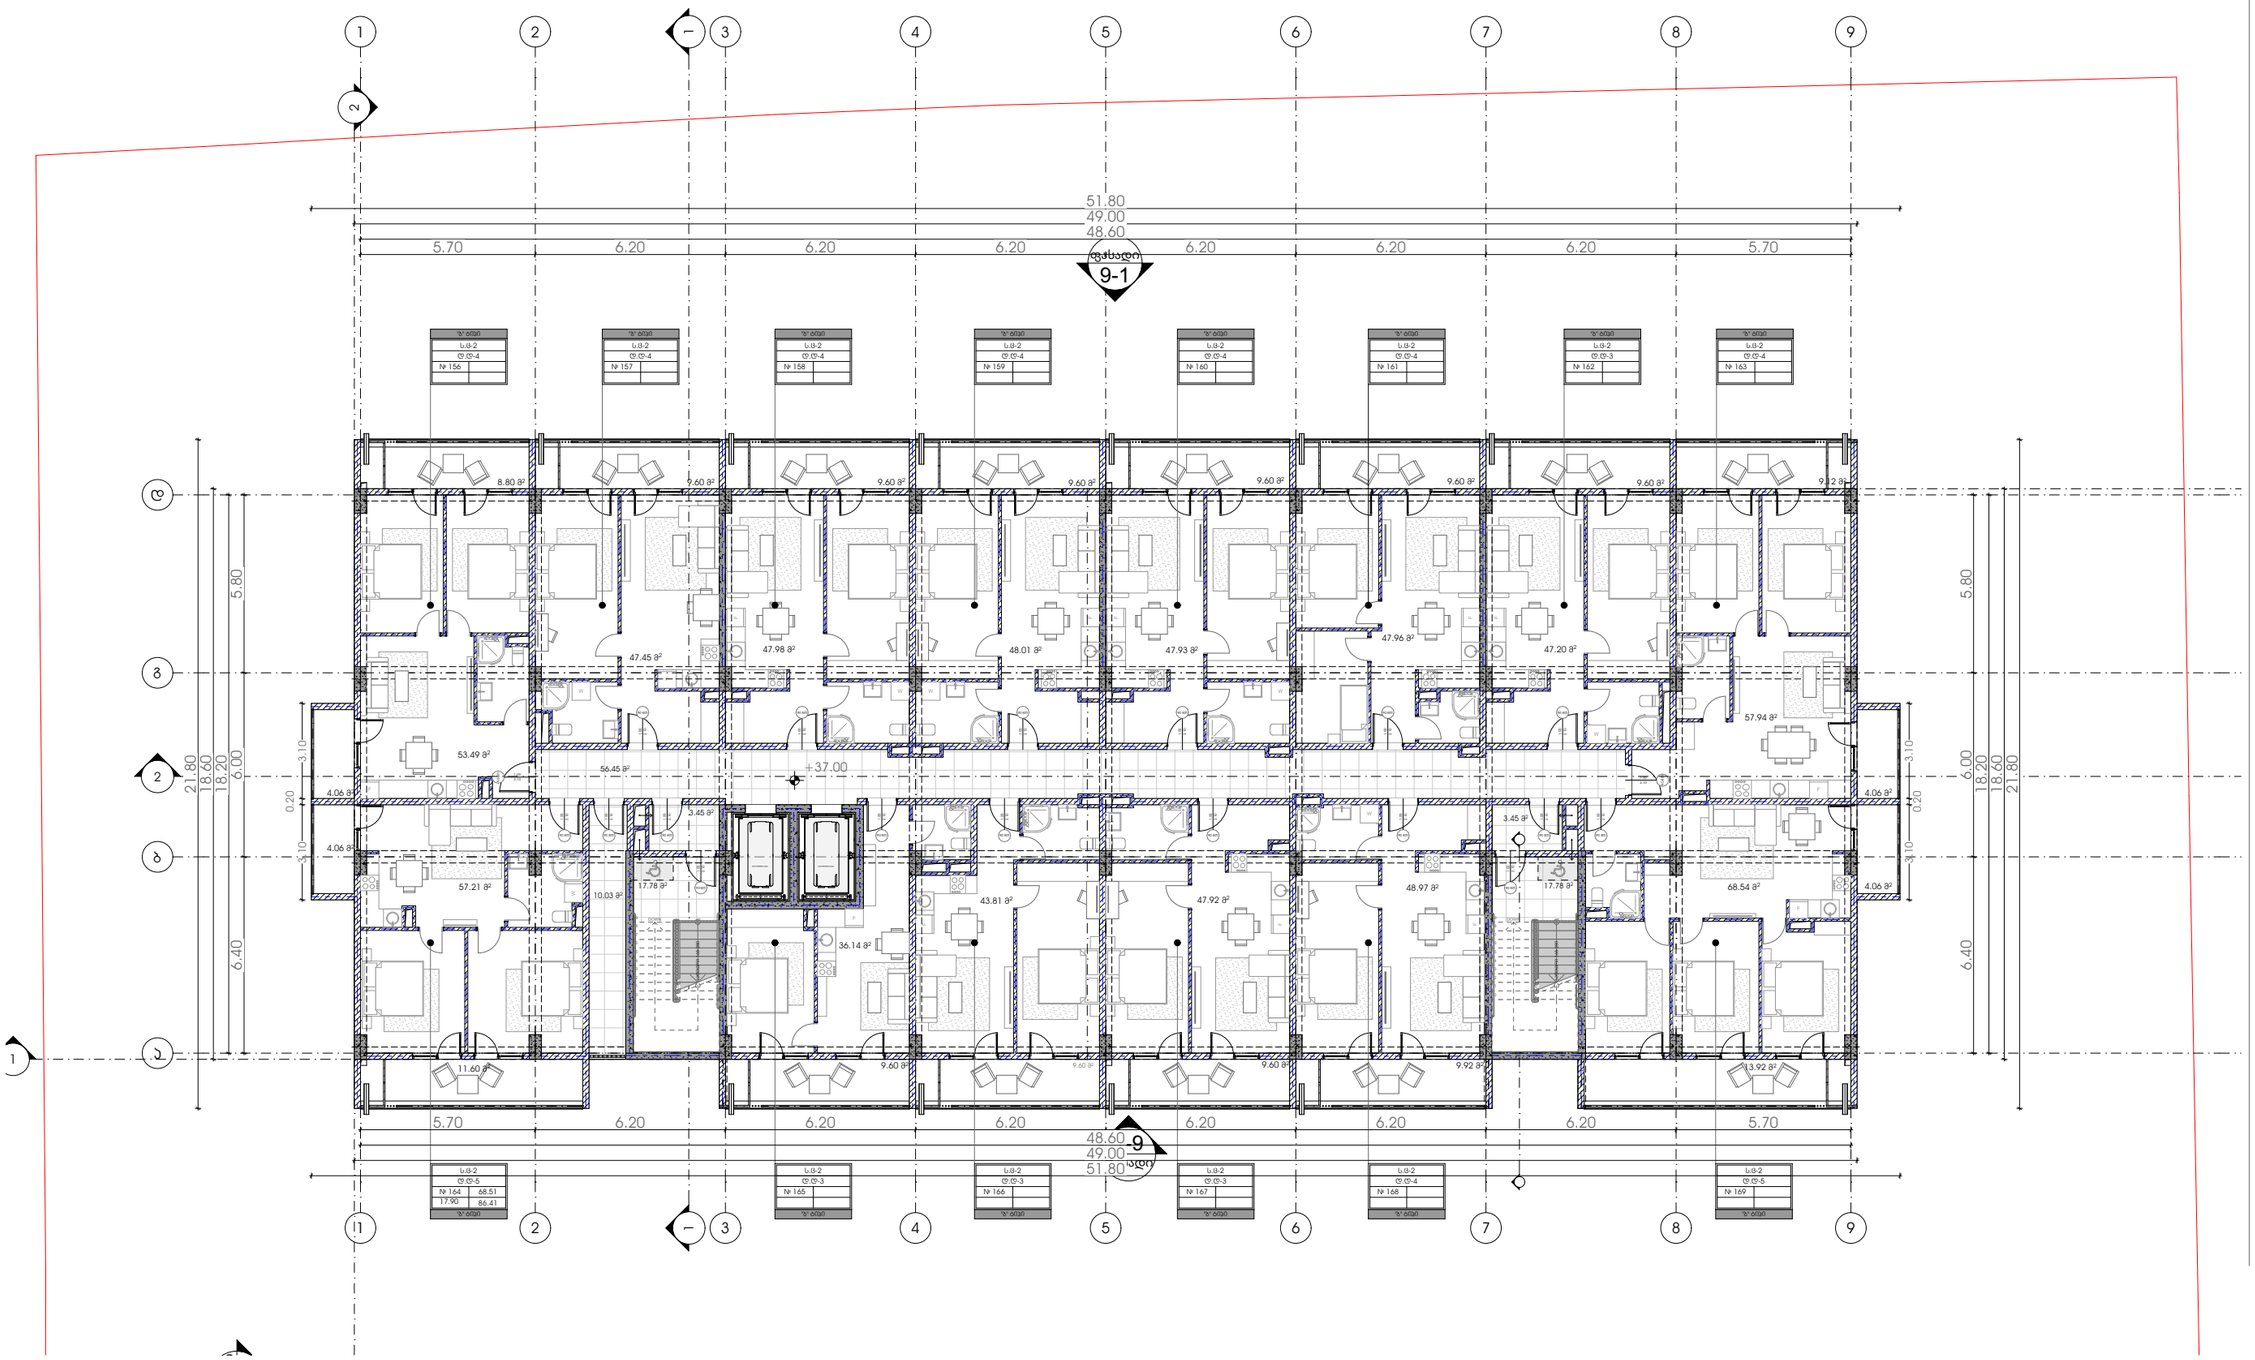

METRIC

პროექტი

მრავალბინიანი საცხოვრებელი სახლი

პროექტის მისამართი

ქალაქი თბილისი,
გამზირი მოსკოვი, №38
ს/კ-01.19.34.003.237

პრ. მთავარი არქიტექტორი

კ. ურუშაძე (მთ. არქიტექტორი)

ნახაზი-ფურცელი

არქიტექტურა - გეგმა
+37.00 ნიშნულზე

A3 ფორმატი

A-114

მე-2 სართული +2.90 ნიშნული

ტექნიკურ-ეკონომიკური მაჩვენებლები
ა-ბლოკი
საცხოვრებელი- 700.81 კვ.მ.
საზაფხულო-156.00 კვ.მ.
სადარბაზო და კიბის უჯრედი-97.65 კვ.მ.
დამხმარე ფართი - 10.03 კვ.მ.

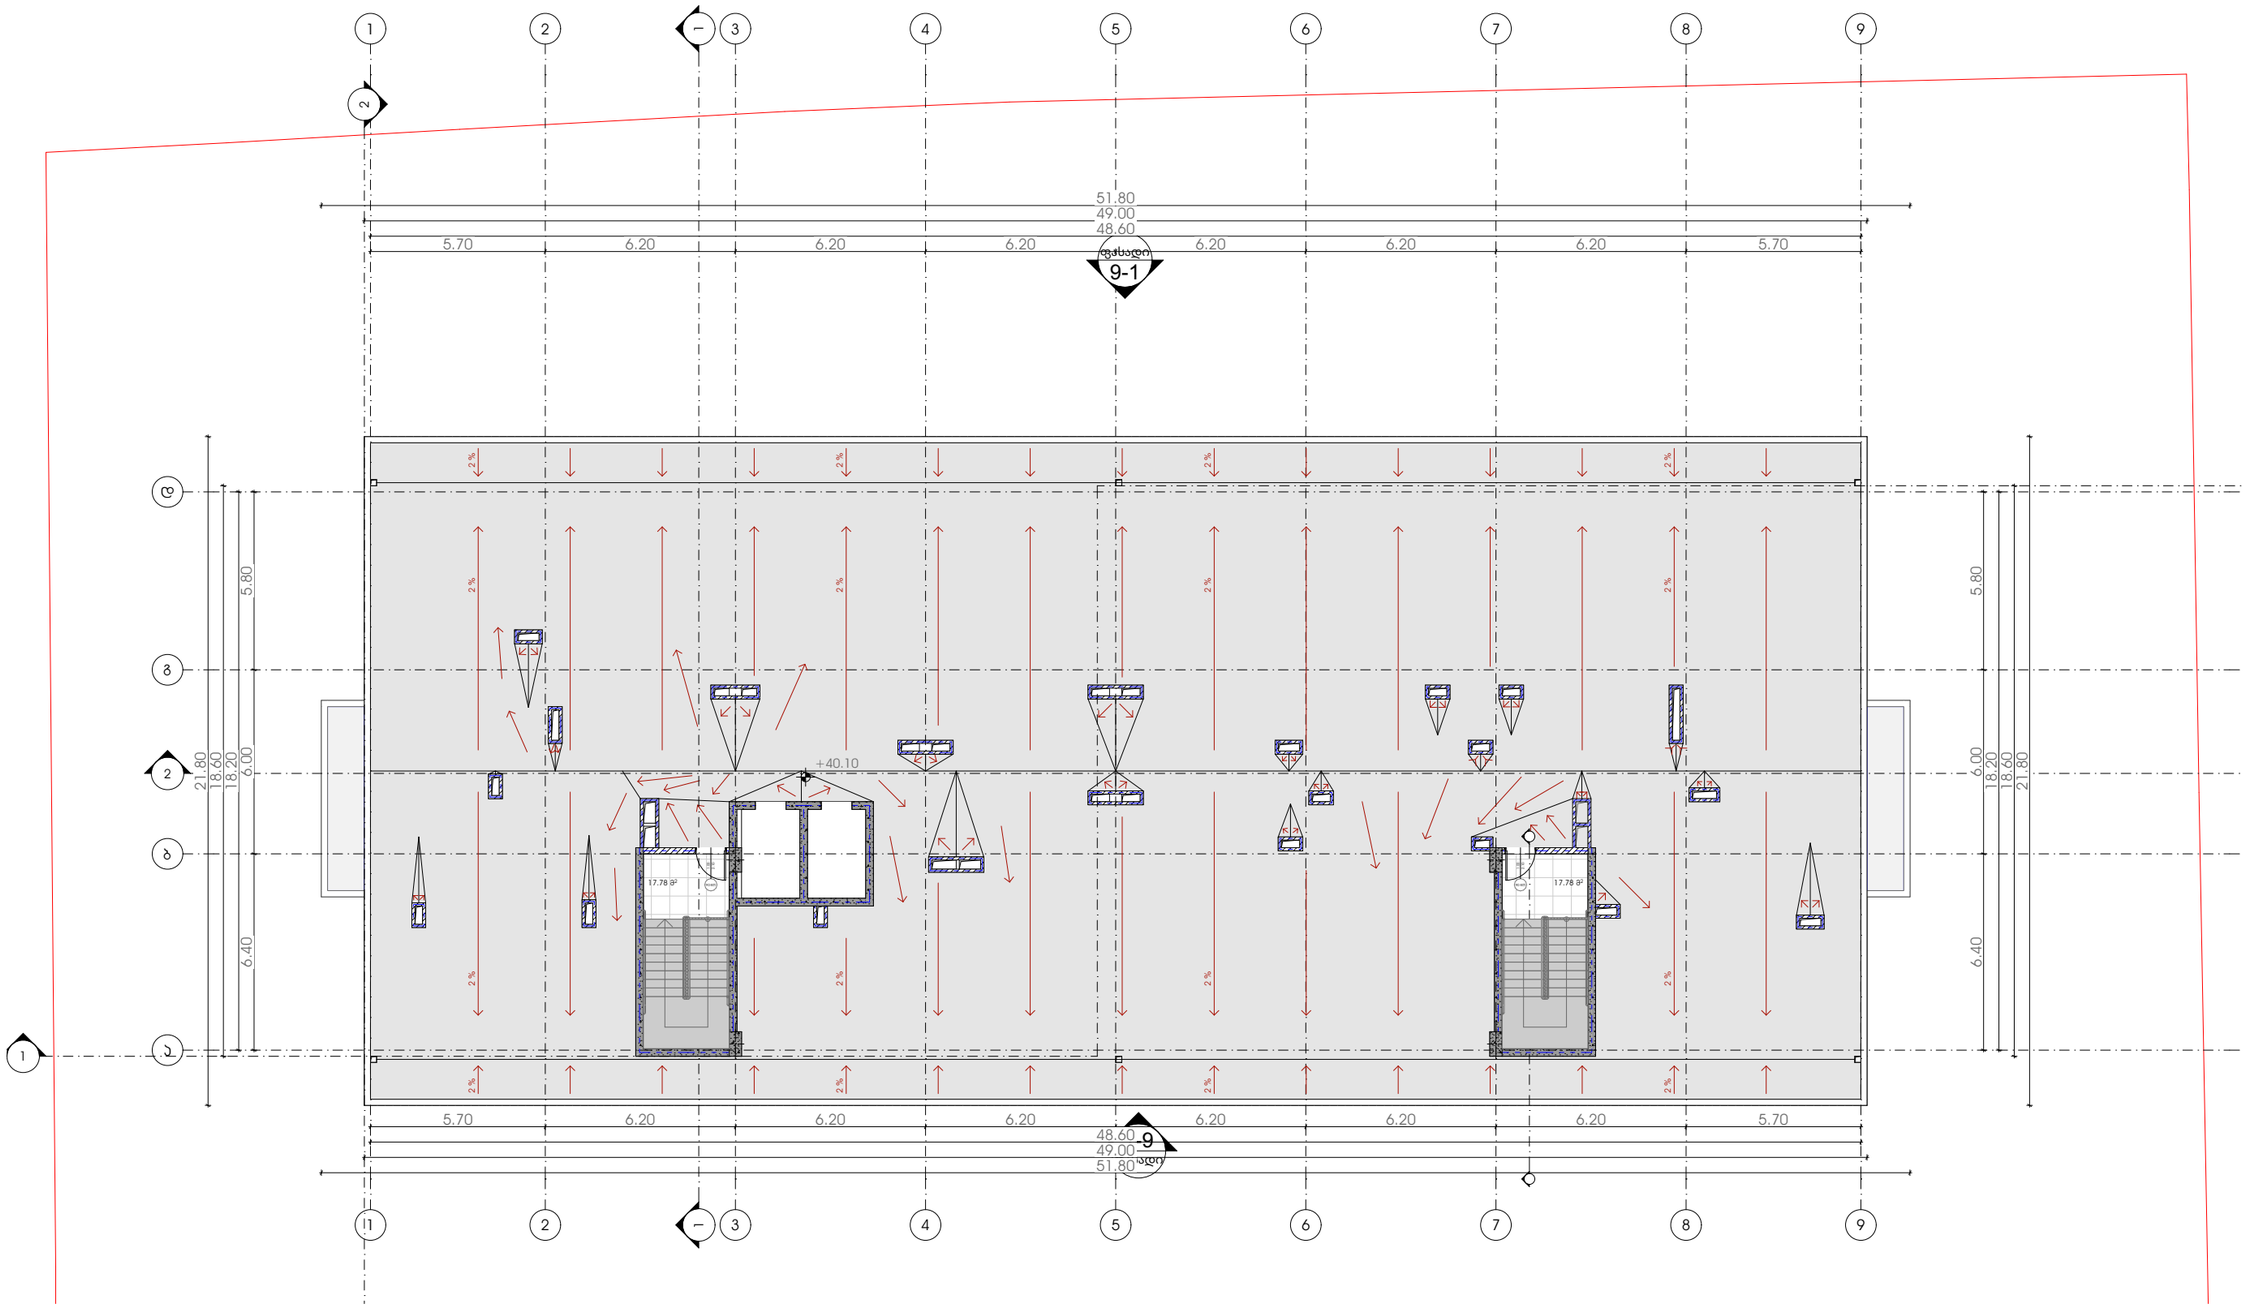

M E T R I C

პროექტი

მრავალბინიანი საცხოვრებელი სახლი

პროექტის მისამართი

ქალაქი თბილისი,
გამზირი მოსკოვი, №38
ს/კ-01.19.34.003.237

პრ. მთავარი არქიტექტორი

ა. ურუშაძე (მთ. არქიტექტორი)

ნახაზი-ფურცელი

არქიტექტურა - გადახურვა
+40.10 ნიშნული

A3 ფორმატი

A-115

მისაწვდომობა, გეგმები

პროექტი

მრავალბინიანი საცხოვრებელი სახლი

პროექტის მისამართი

ქალაქი თბილისი, მოსკოვის გამზირი, N.38

მისაწვდომობის ეროვნული სტანდარტები - გეგმა 0.00 ნიშნულზე

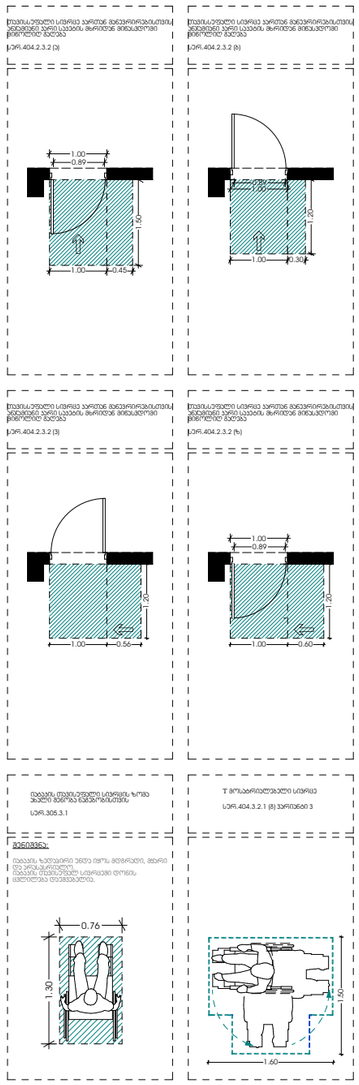

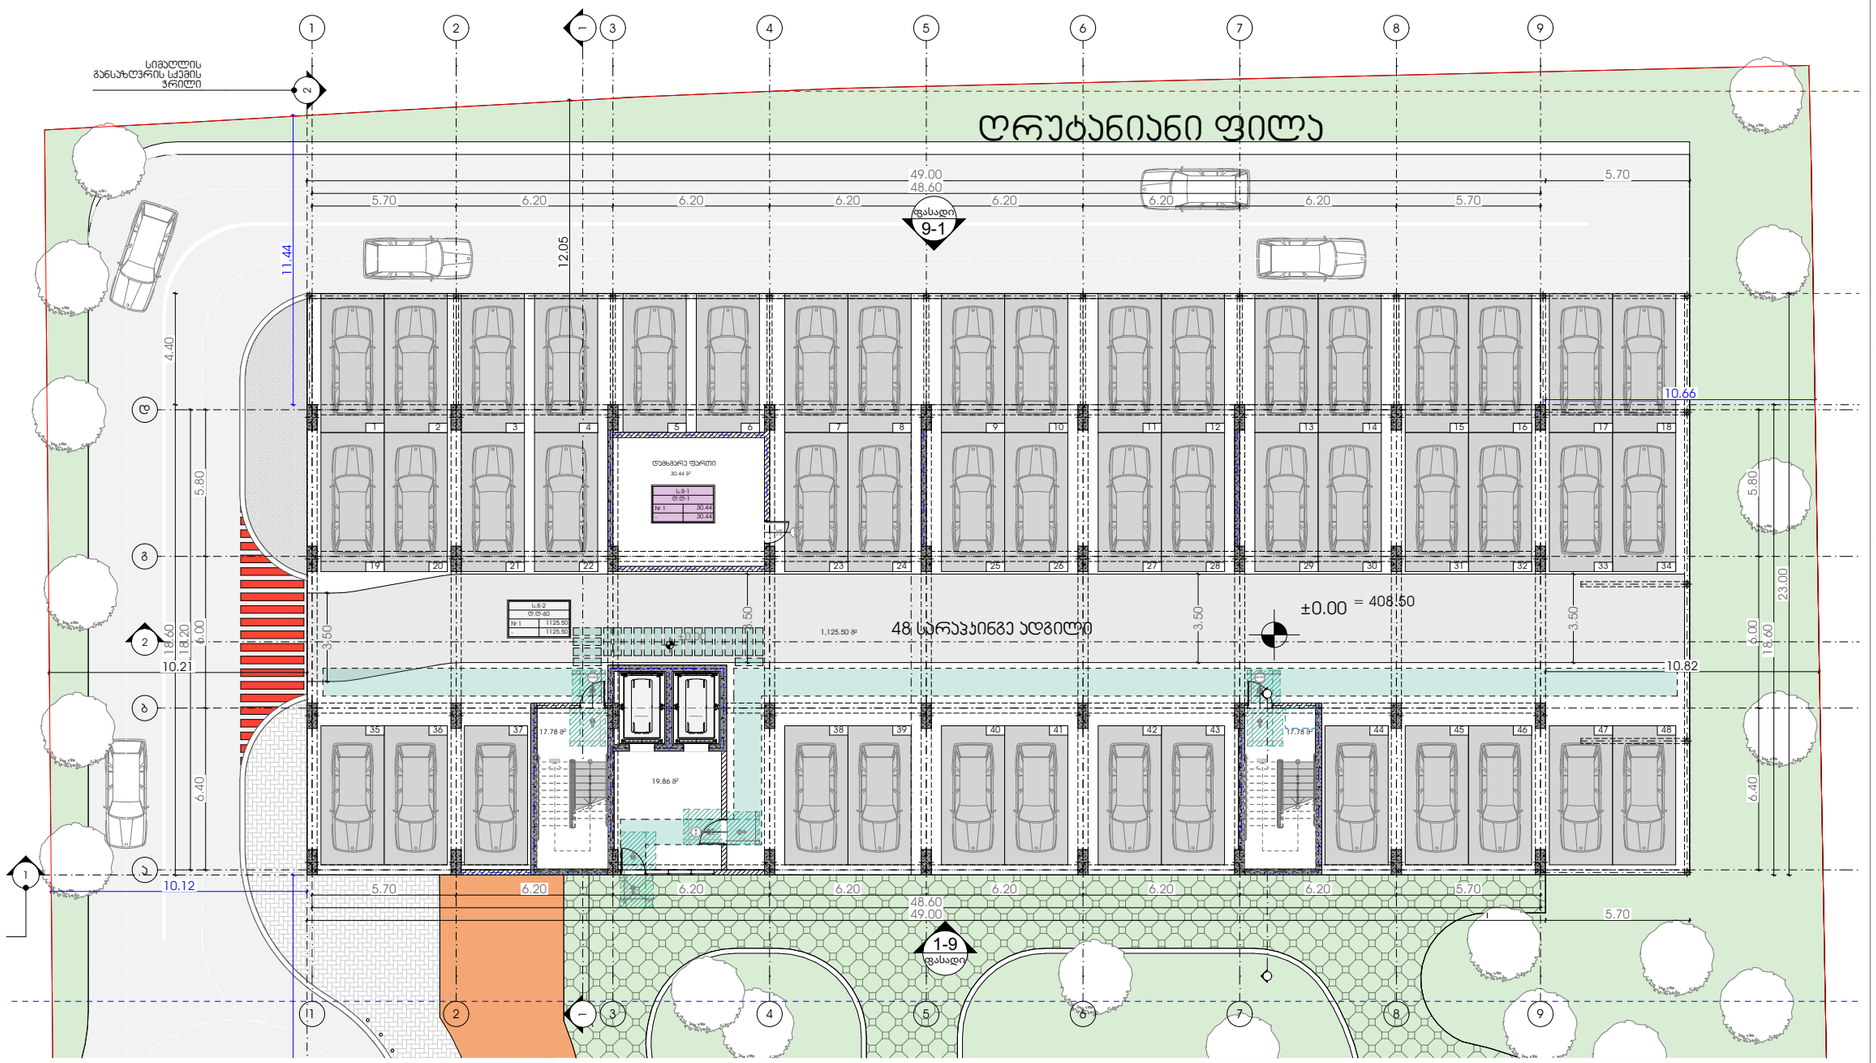

METRIC

პროექტი

მრავალბინიანი საცხოვრებელი სახლი

პროექტის მისამართი

ქალაქი თბილისი,
გამზირი მოსკოვი, №38
ს/კ-01.19.34.003.237

პრ. მთავარი არქიტექტორი

ა. ურუშაძე (მთ. არქიტექტორი)

ნახაზი-ფურცელი

მისაწვდომობის ეროვნული სტანდარტები - გეგმა 0.00 ნიშნულზე

A3 ფორმატი

A-117

მისაწვდომობის ეროვნული სტანდარტები - გეგმა +2.90 ნიშნულზე

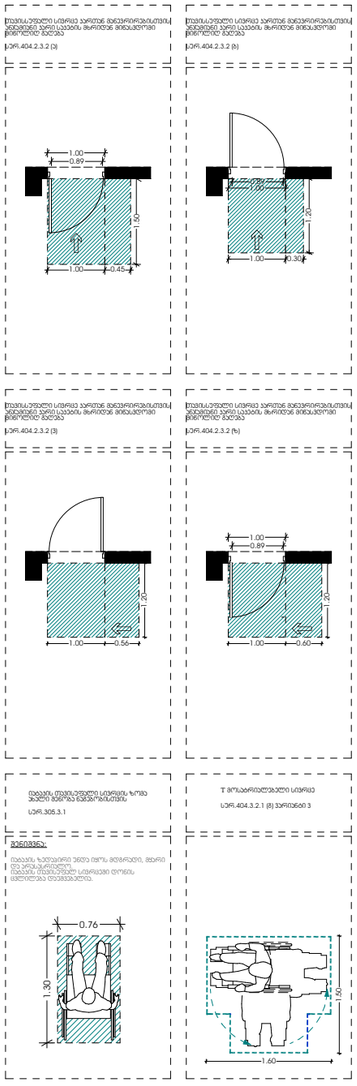

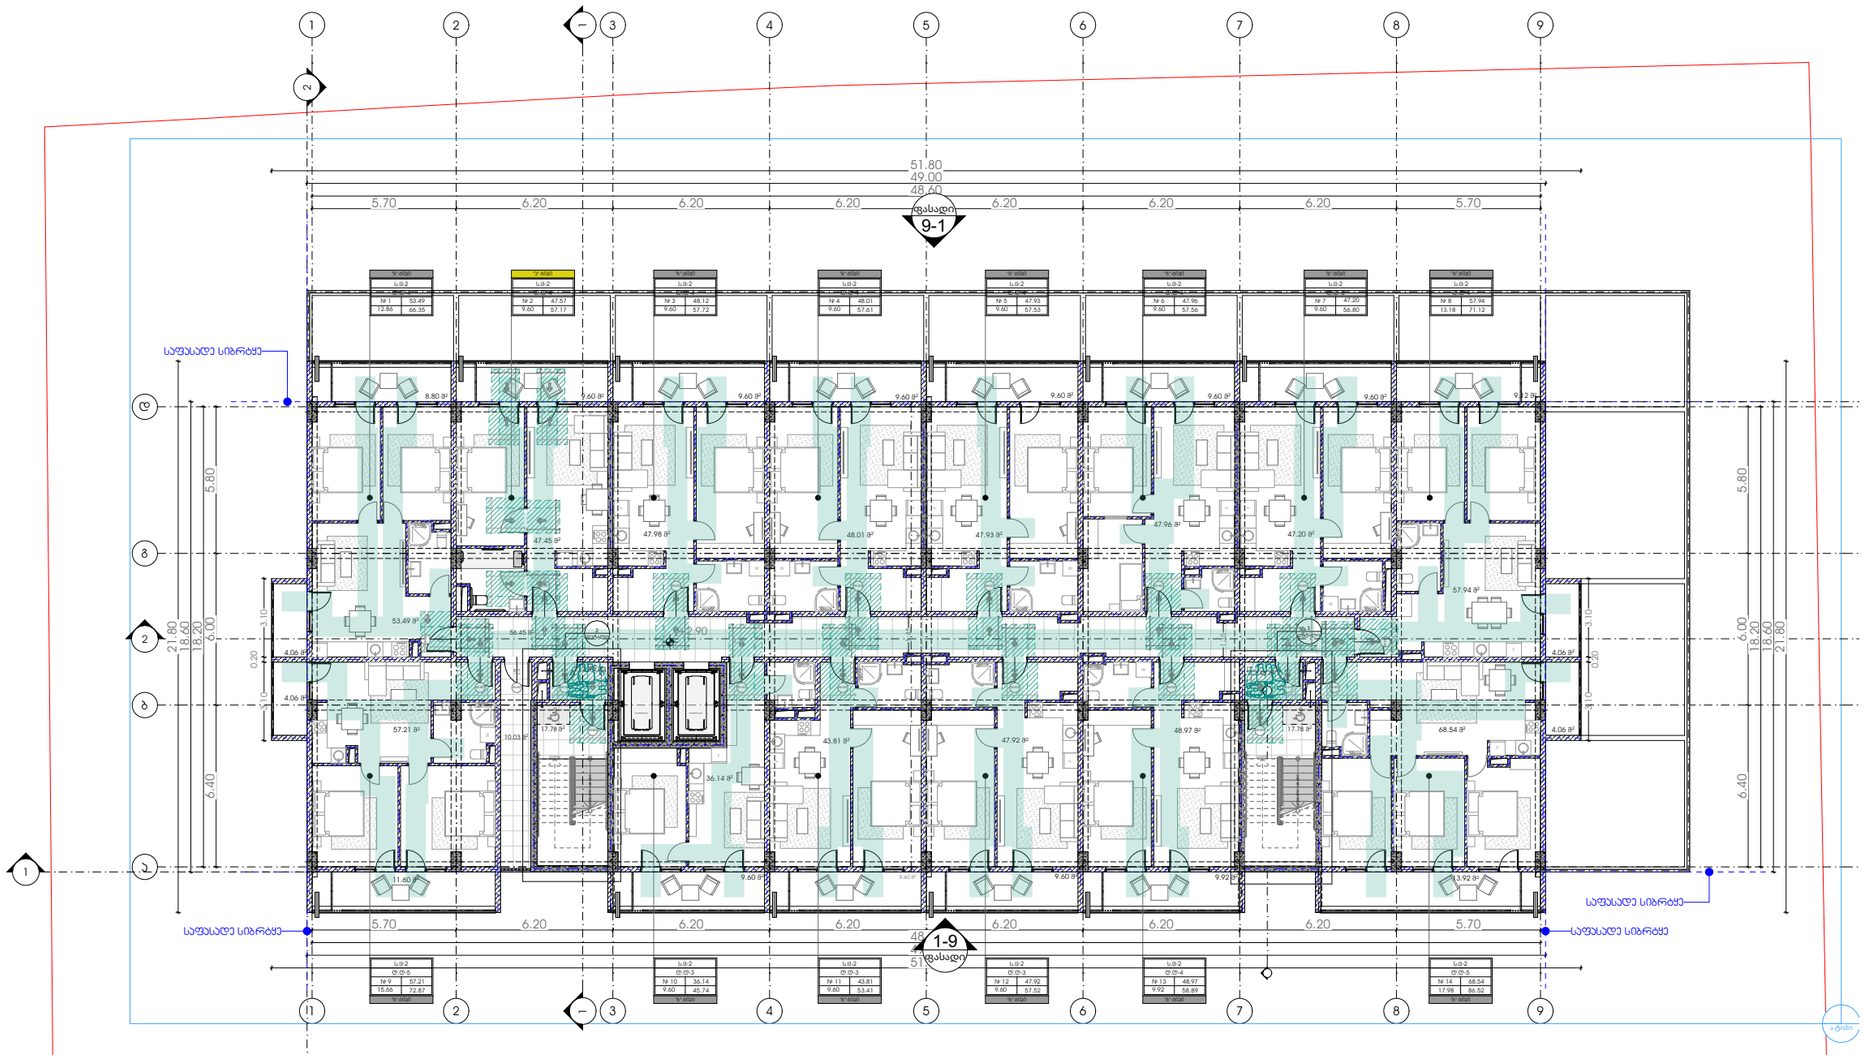

M E T R I C

პროექტი

მრავალბინიანი საცხოვრებელი სახლი

პროექტის მისამართი

ქალაქი თბილისი,
გამზირი მოსკოვი, №38
ს/კ-01.19.34.003.237

პრ. მთავარი არქიტექტორი

ე. ურუშაძე (მთ. არქიტექტორი)

ნახაზი-ფურცელი

მისაწვდომობის ეროვნული სტანდარტები - გეგმა +2.90 ნიშნულზე

A3 ფორმატი

A-118

მისაწვდომობის ეროვნული სტანდარტები - გეგმა +6.00 ნიშნულზე

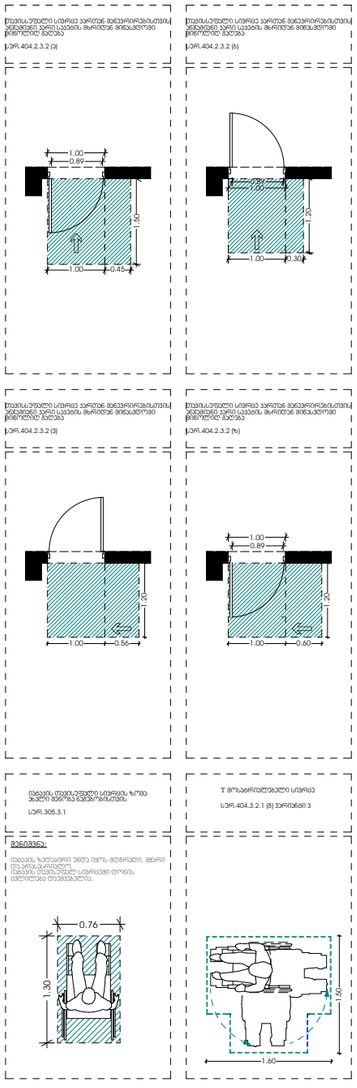

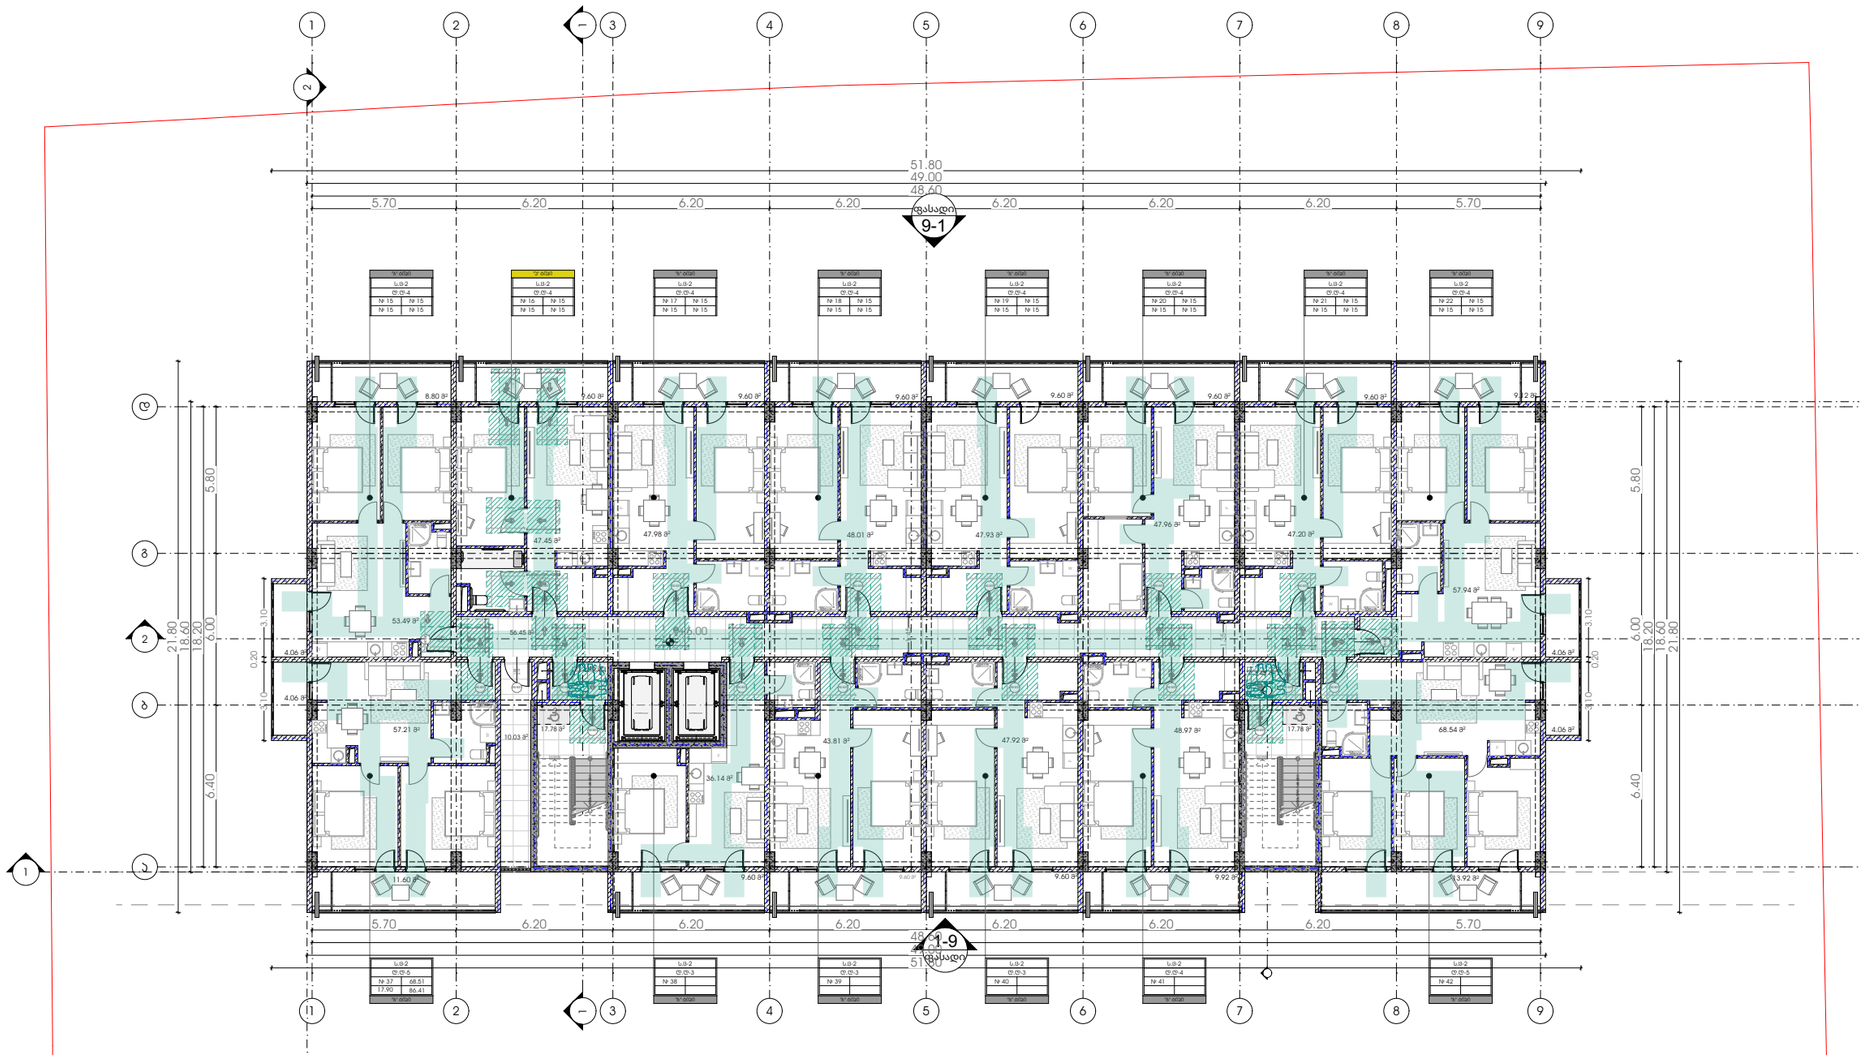

METRIC

პროექტი

მრავალბინიანი საცხოვრებელი სახლი

პროექტის მისამართი

ქალაქი თბილისი,
გამზირი მოსკოვი, №38
ს/კ-01.19.34.003.237

პრ. მთავარი არქიტექტორი

ე. ურუშაძე (მთ. არქიტექტორი)

ნახაზი-ფურცელი

მისაწვდომობის ეროვნული სტანდარტები - გეგმა +6.00 ნიშნულზე

A3 ფორმატი

A-119

მისაწვდომობის ეროვნული სტანდარტები - გეგმა +9.10 ნიშნულზე

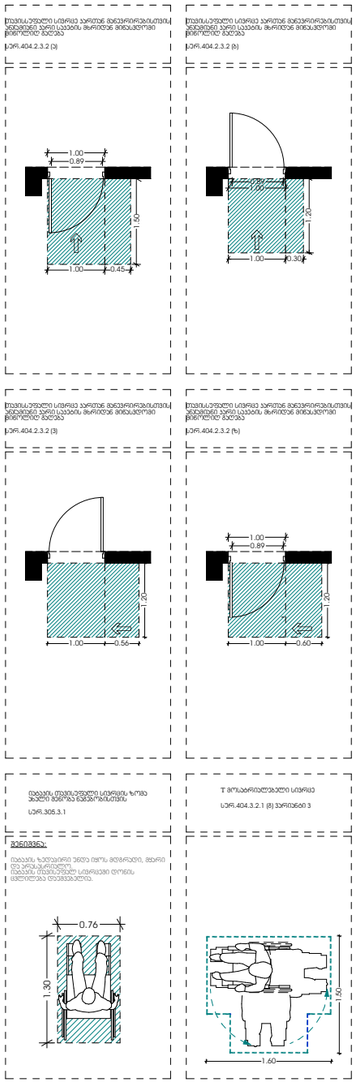

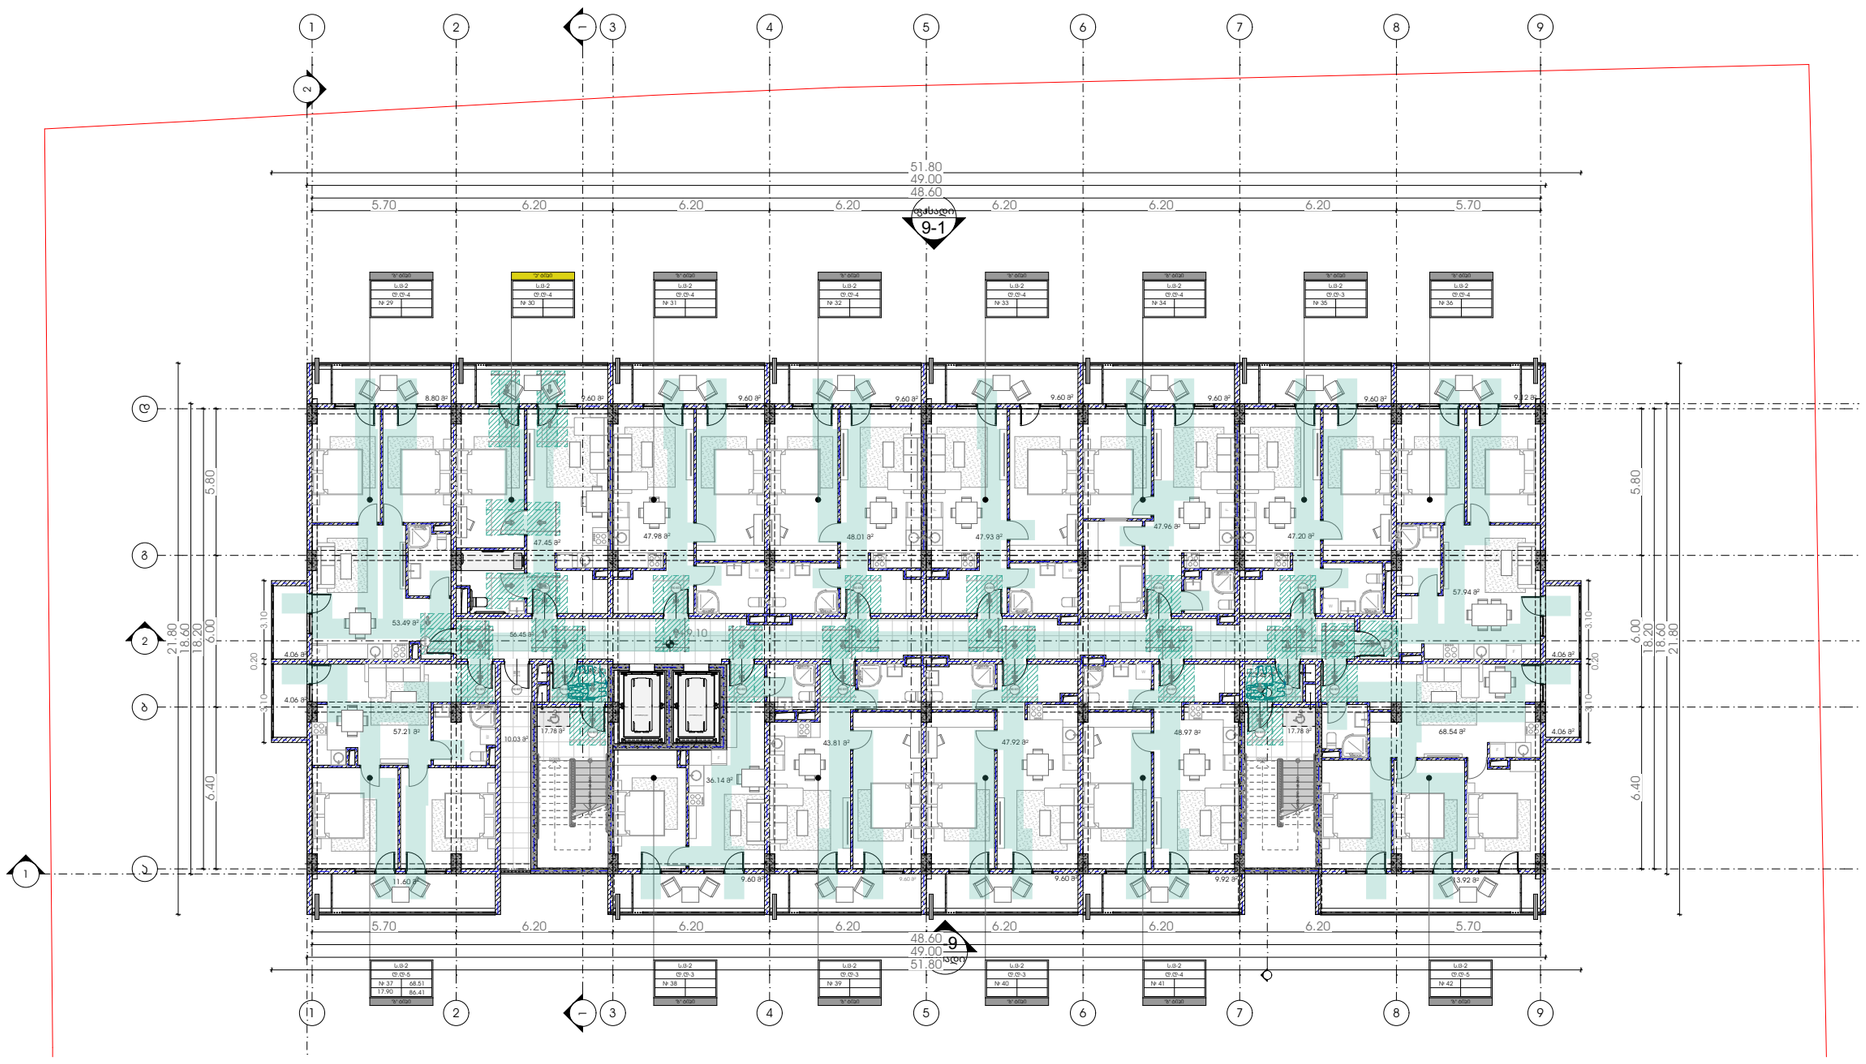

M E T R I C

პროექტი

მრავალბინიანი საცხოვრებელი სახლი

პროექტის მისამართი

ქალაქი თბილისი,
გამზირი მოსკოვი, №38
ს/კ-01.19.34.003.237

პრ. მთავარი არქიტექტორი

ე. ურუშაძე (მთ. არქიტექტორი)

ნახაზი-ფურცელი

მისაწვდომობის ეროვნული სტანდარტები - გეგმა +9.10 ნიშნულზე

A3 ფორმატი

A-120

მისაწვდომობის ეროვნული სტანდარტები - გეგმა +12.20 ნიშნულზე

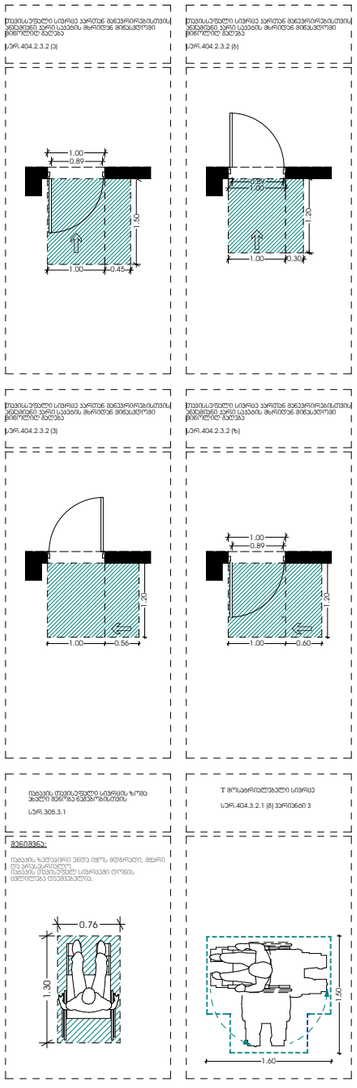

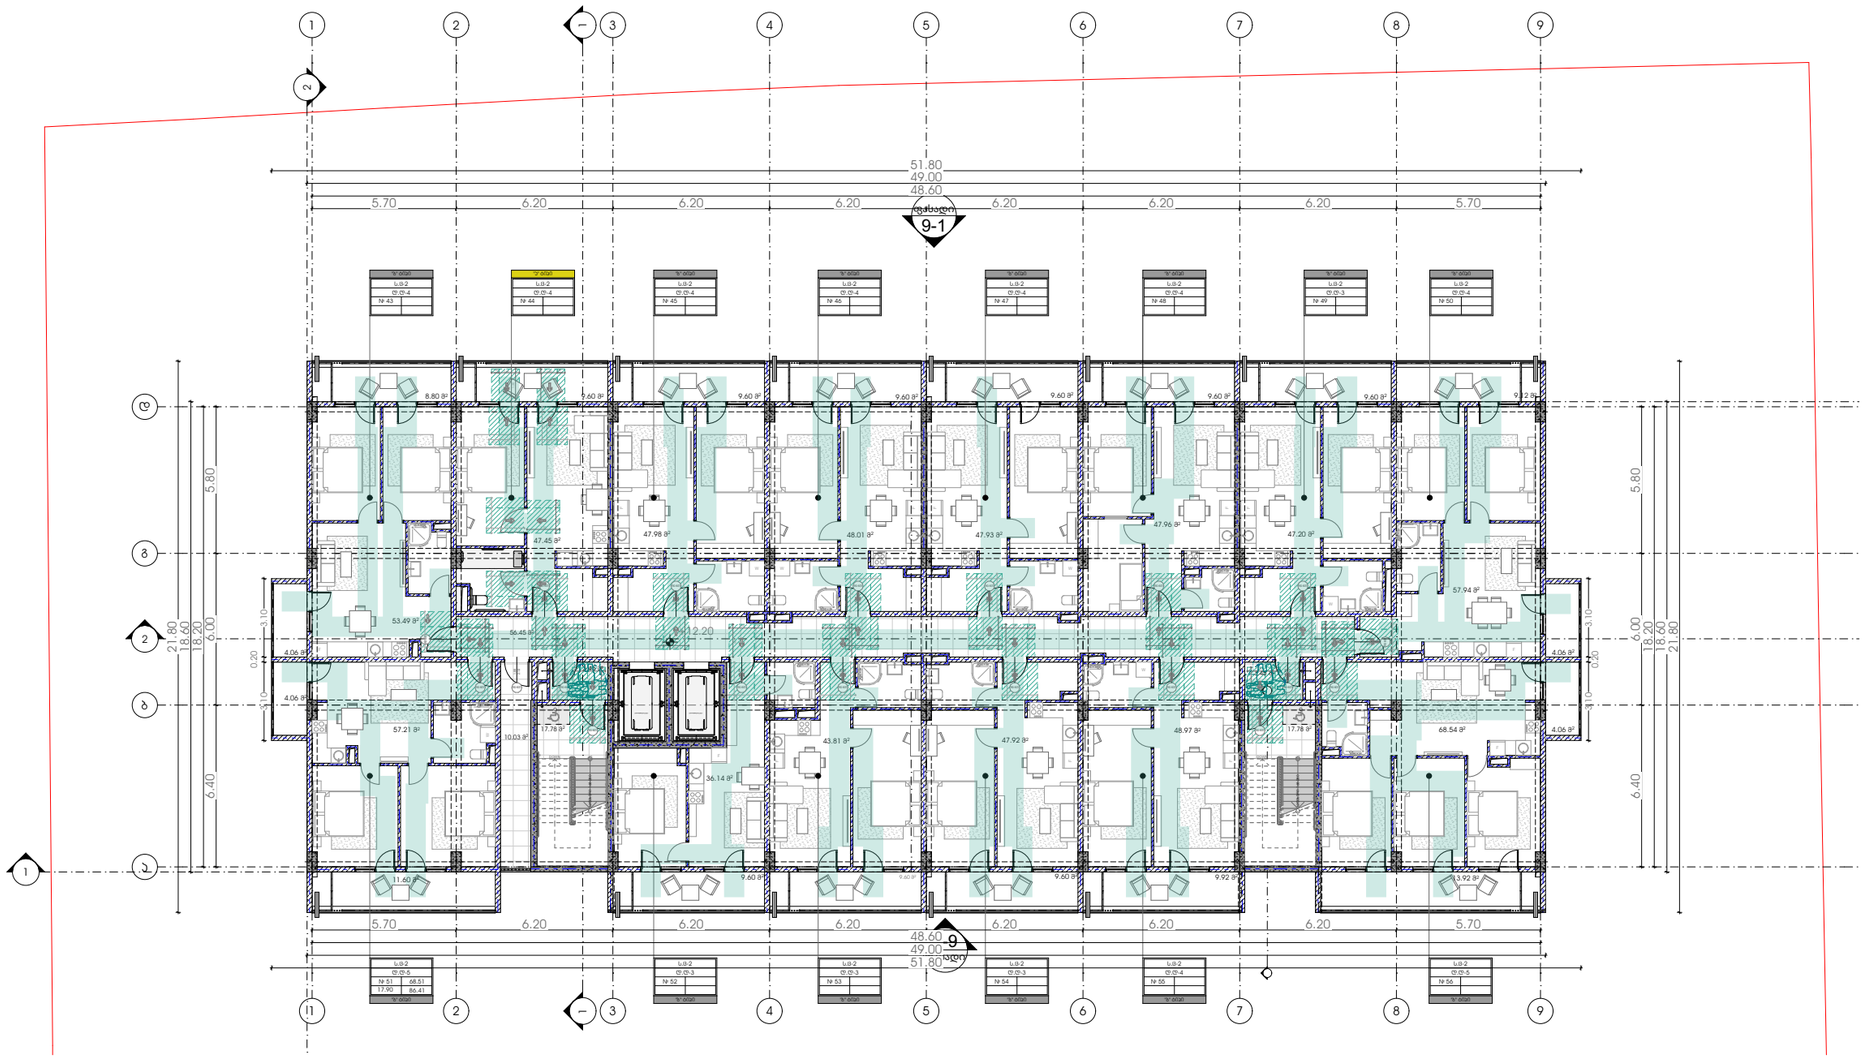

METRIC

პროექტი

მრავალბინიანი საცხოვრებელი სახლი

პროექტის მისამართი

ქალაქი თბილისი,
გამზირი მოსკოვი, №38
ს/კ-01.19.34.003.237

პრ. მთავარი არქიტექტორი

ე. ურუშაძე (მთ. არქიტექტორი)

ნახაზი-ფურცელი

მისაწვდომობის ეროვნული სტანდარტები - გეგმა +12.20 ნიშნულზე

A3 ფორმატი

A-121

მისაწვდომობის ეროვნული სტანდარტები - გეგმა +15.30 ნიშნულზე

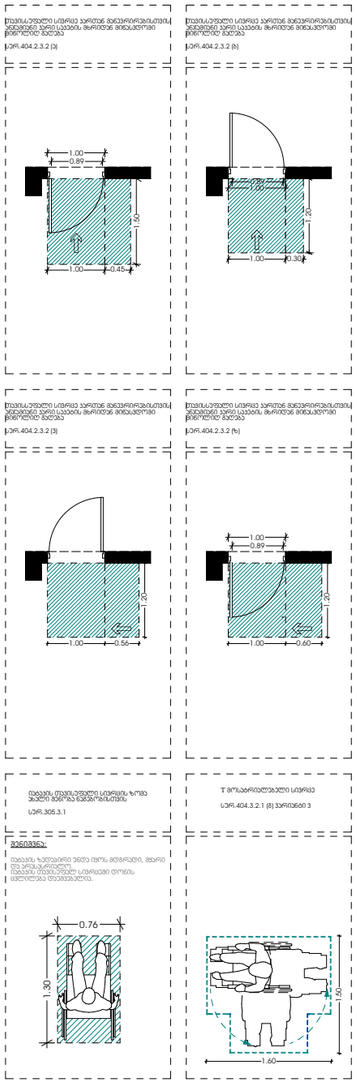

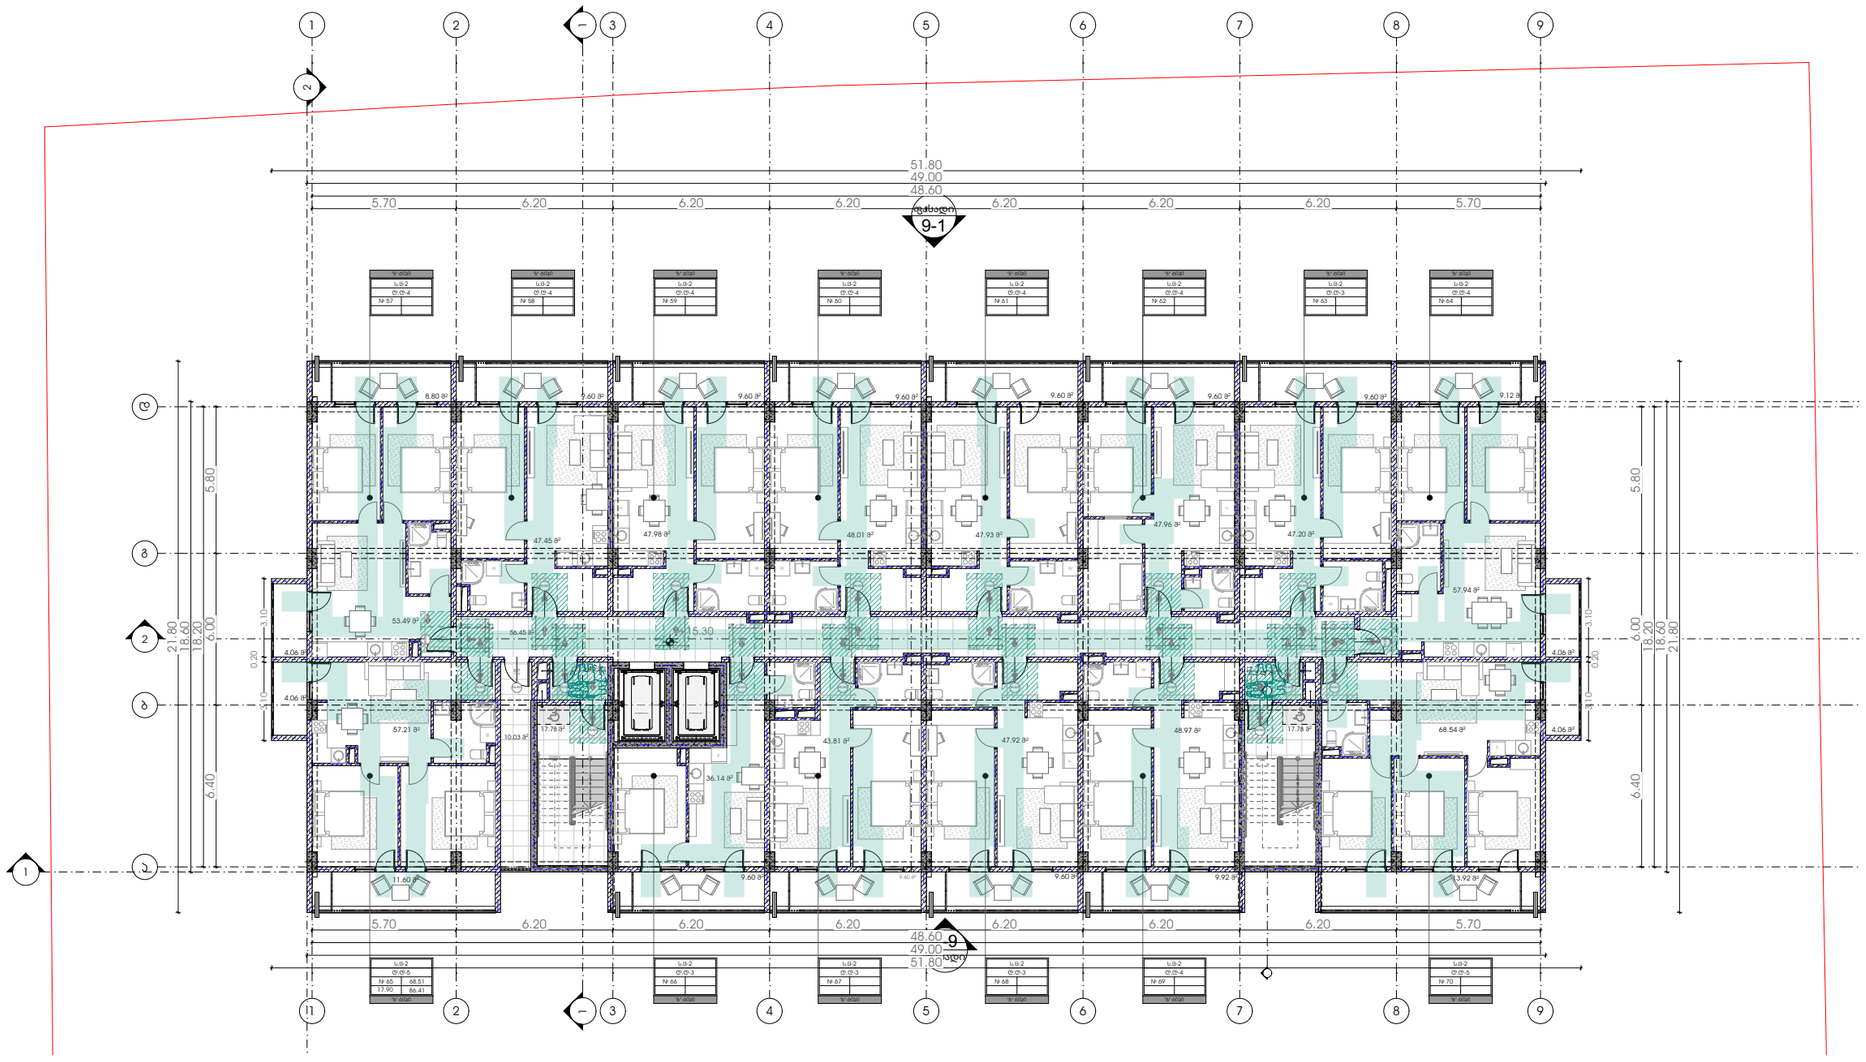

METRIC

პროექტი

მრავალბინიანი საცხოვრებელი სახლი

პროექტის მისამართი

ქალაქი თბილისი,
გამზირი მოსკოვი, №38
ს/კ-01.19.34.003.237

პრ. მთავარი არქიტექტორი

ე. ურუშაძე (მთ. არქიტექტორი)

ნახაზი-ფურცელი

მისაწვდომობის ეროვნული სტანდარტები - გეგმა +15.30 ნიშნულზე

A3 ფორმატი

A-122

მისაწვდომობის ეროვნული სტანდარტები - გეგმა +18.40 ნიშნულზე

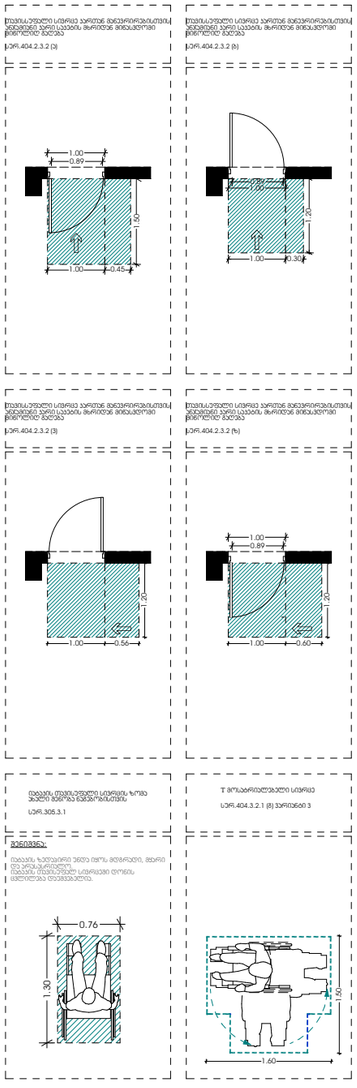

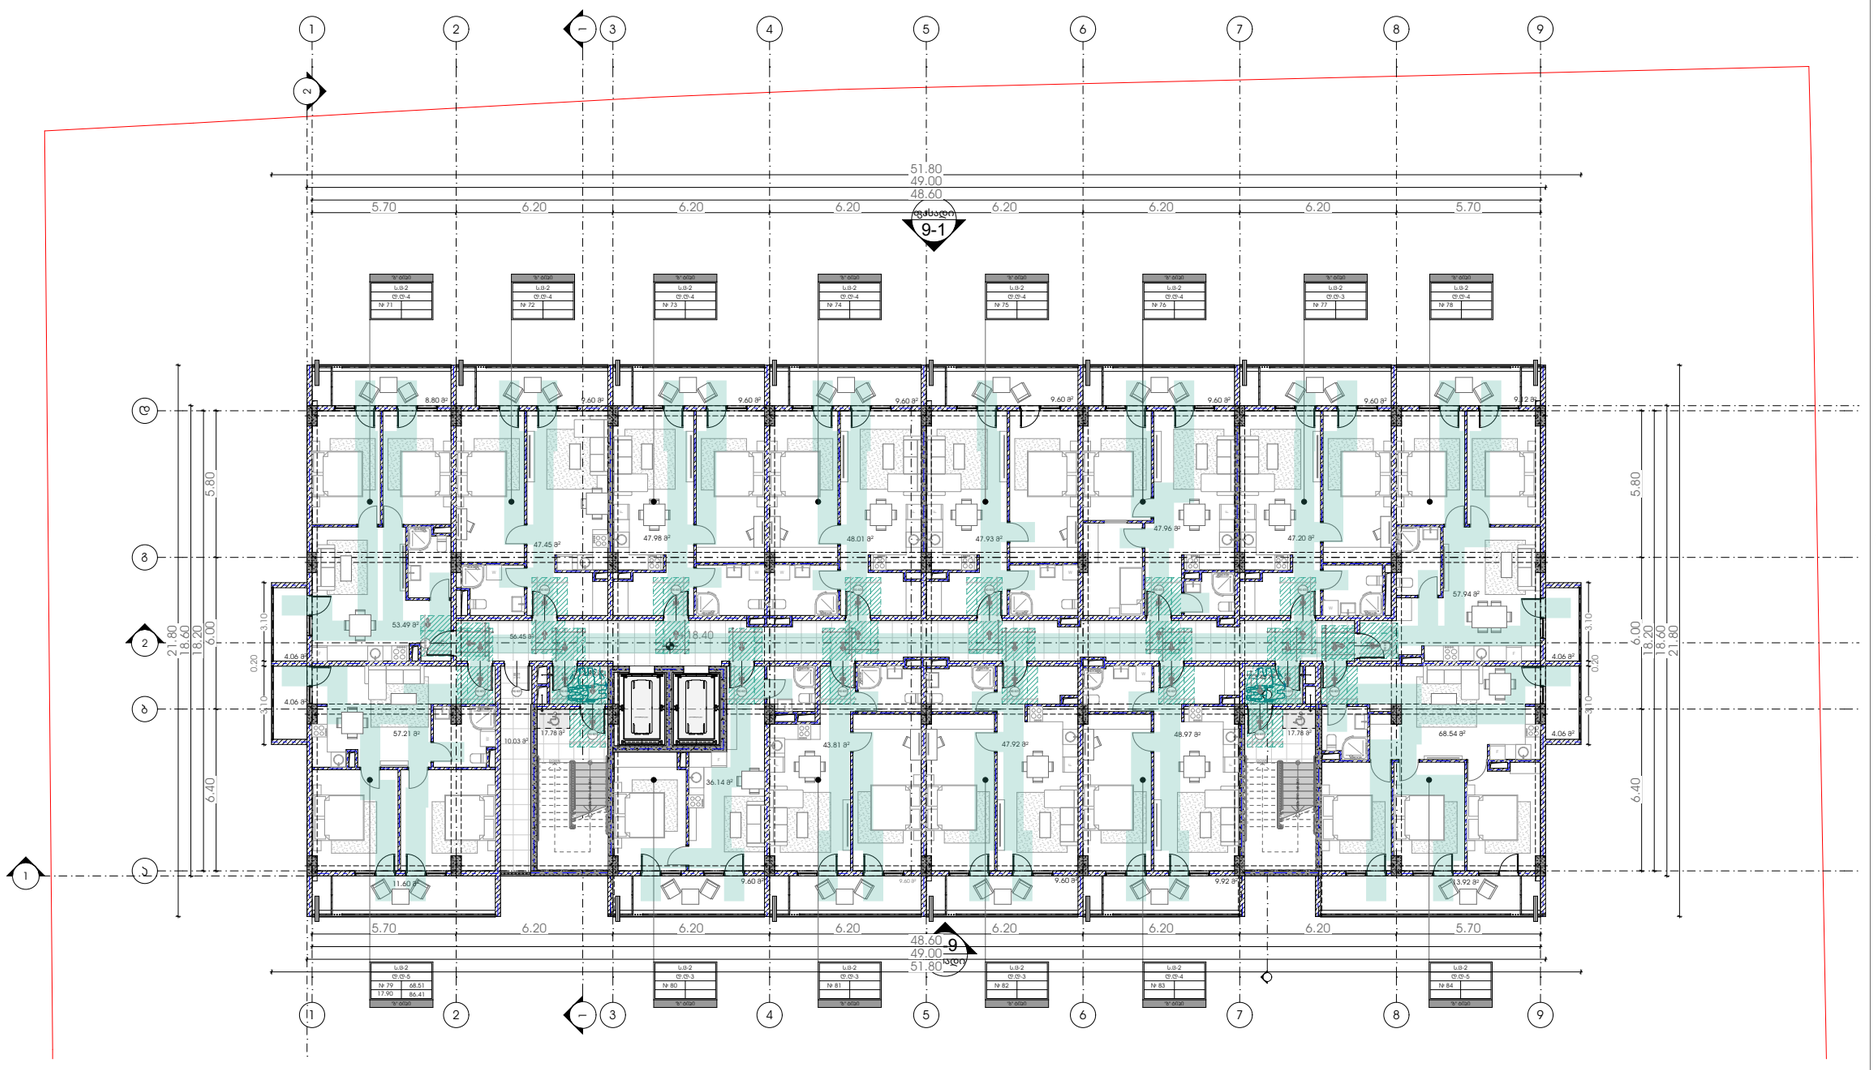

METRIC

პროექტი

მრავალბინიანი საცხოვრებელი სახლი

პროექტის მისამართი

ქალაქი თბილისი,
გამზირი მოსკოვი, №38
ს/კ-01.19.34.003.237

პრ. მთავარი არქიტექტორი

ჯ. ურუშაძე (მთ. არქიტექტორი)

ნახაზი-ფურცელი

მისაწვდომობის ეროვნული სტანდარტები - გეგმა +18.40 ნიშნულზე

A3 ფორმატი

A-123

მისაწვდომობის ეროვნული სტანდარტები - გეგმა +21.50 ნიშნულზე

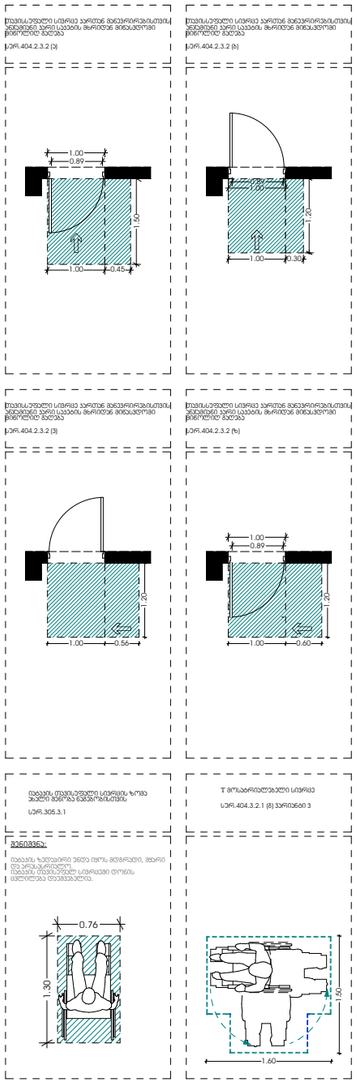

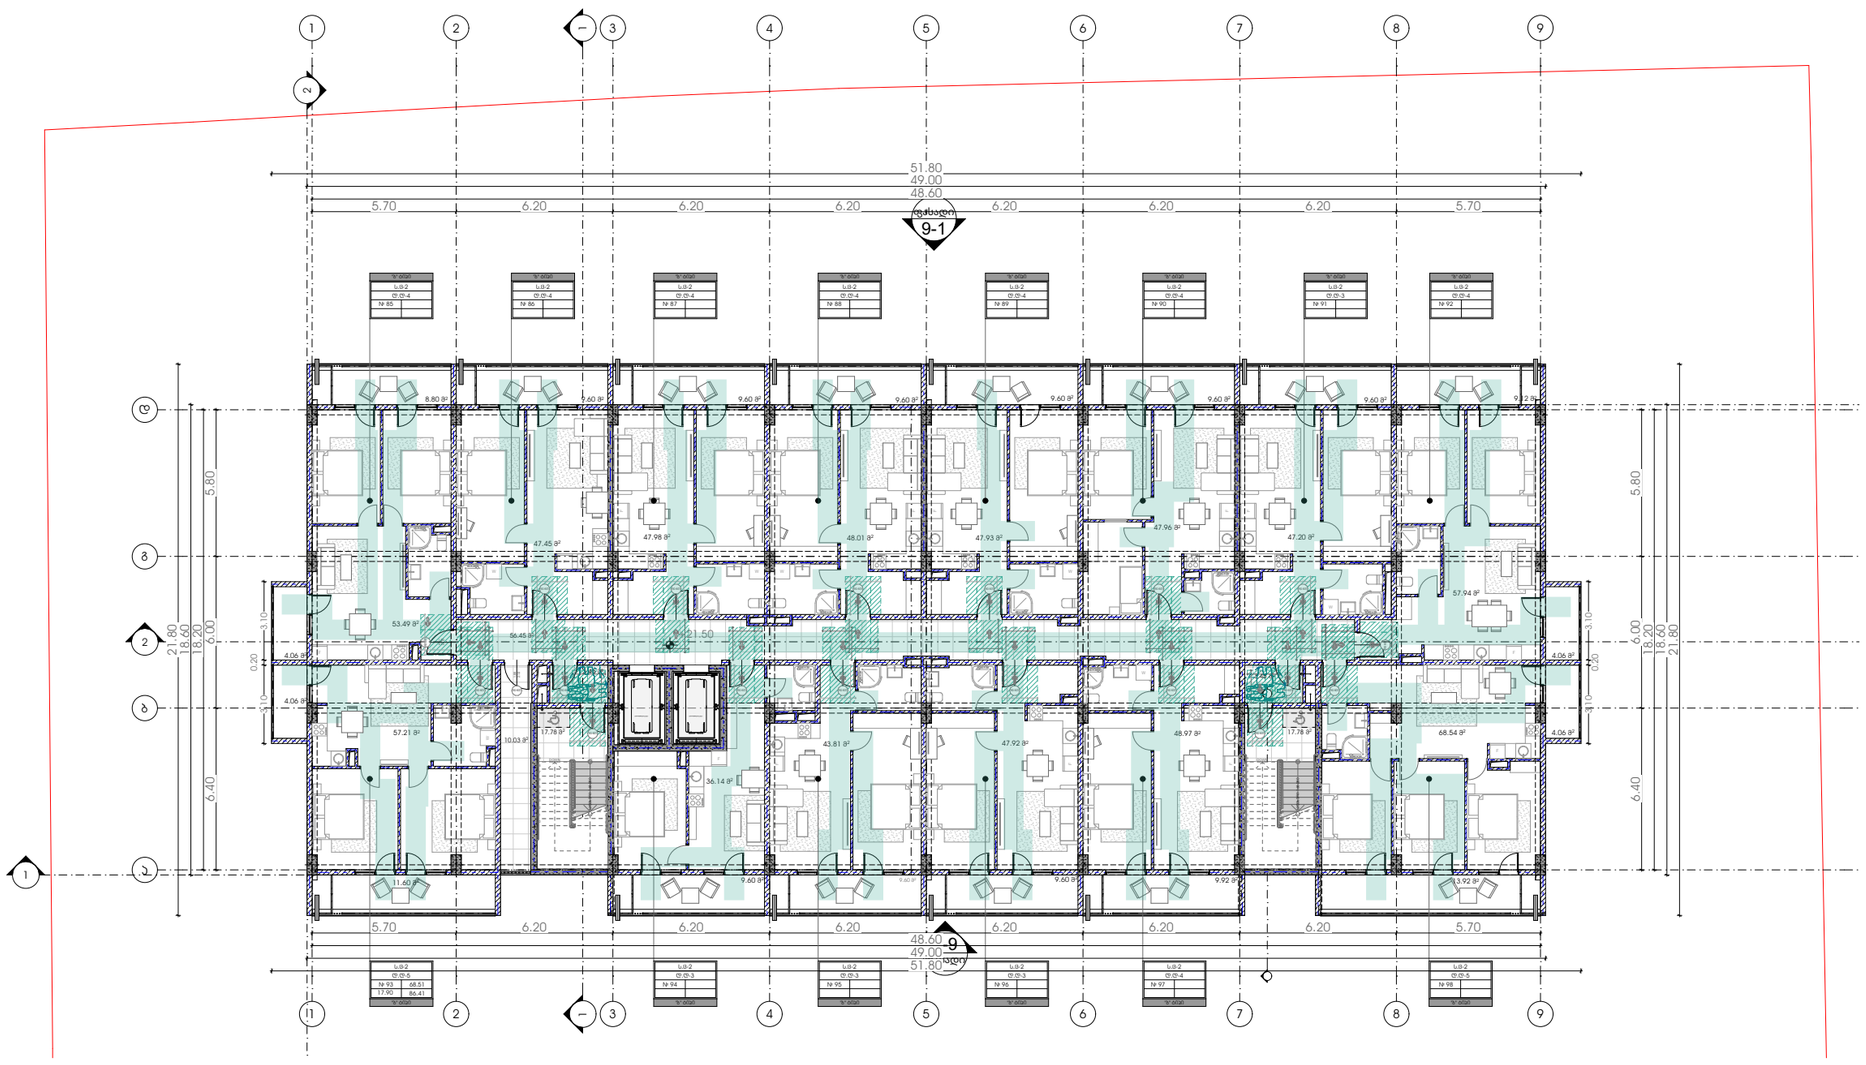

METRIC

პროექტი

მრავალბინიანი საცხოვრებელი სახლი

პროექტის მისამართი

ქალაქი თბილისი,
გამზირი მოსკოვი, №38
ს/კ-01.19.34.003.237

პრ. მთავარი არქიტექტორი

ჯ. ურუშაძე (მთ. არქიტექტორი)

ნახაზი-ფურცელი

მისაწვდომობის ეროვნული სტანდარტები - გეგმა +21.50 ნიშნულზე

A3 ფორმატი

A-124

მისაწვდომობის ეროვნული სტანდარტები - გეგმა +24.60 ნიშნულზე

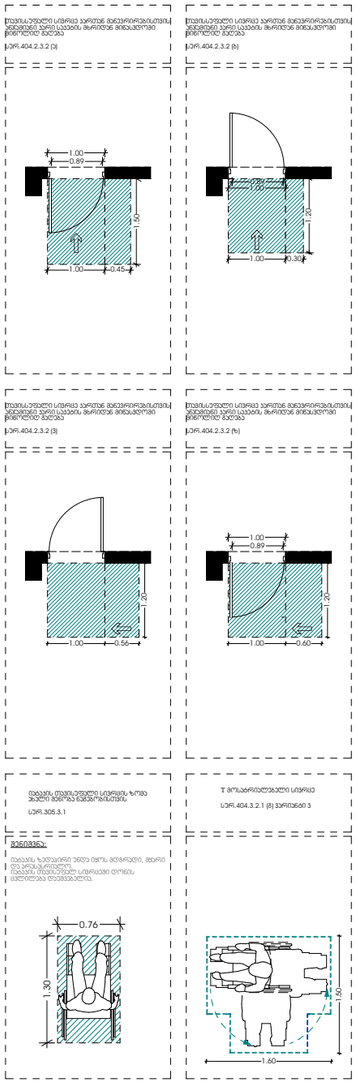

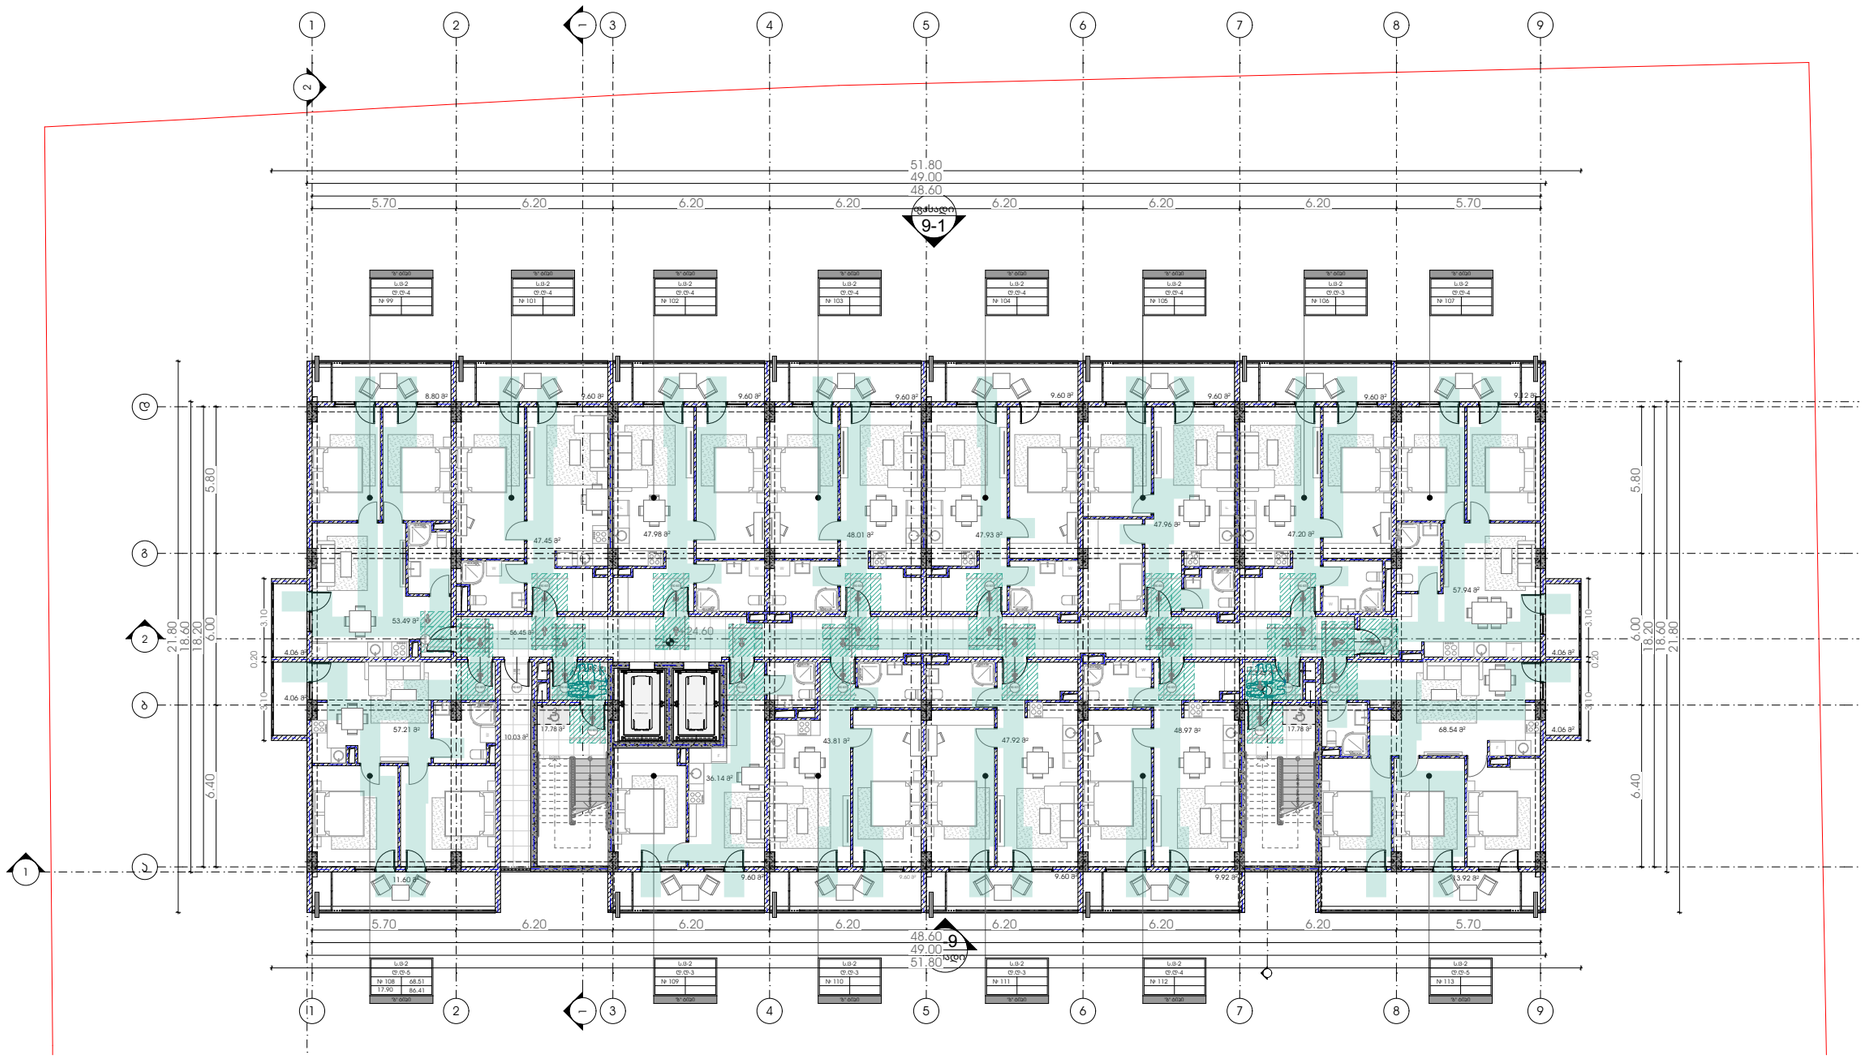

M E T R I C

პროექტი

მრავალბინიანი საცხოვრებელი სახლი

პროექტის მისამართი

ქალაქი თბილისი,
გამზირი მოსკოვი, №38
ს/კ-01.19.34.003.237

პრ. მთავარი არქიტექტორი

ე. ურუშაძე (მთ. არქიტექტორი)

ნახაზი-ფურცელი

მისაწვდომობის ეროვნული სტანდარტები - გეგმა +24.60 ნიშნულზე

A3 ფორმატი

A-125

მისაწვდომობის ეროვნული სტანდარტები - გეგმა +27.70 ნიშნულზე

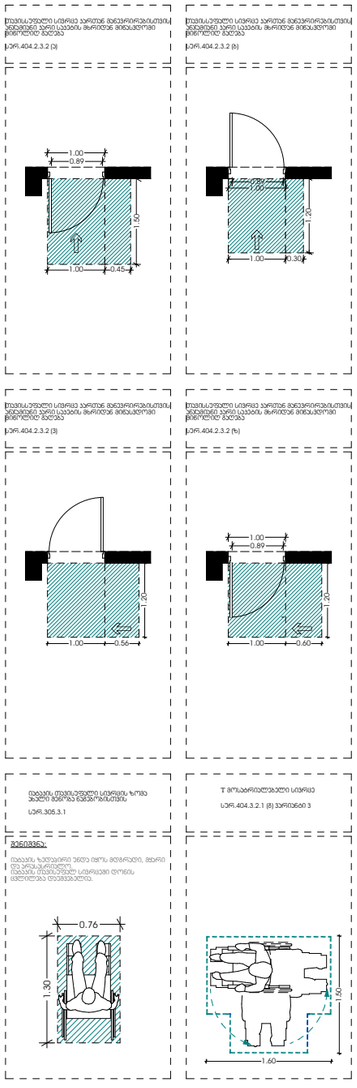

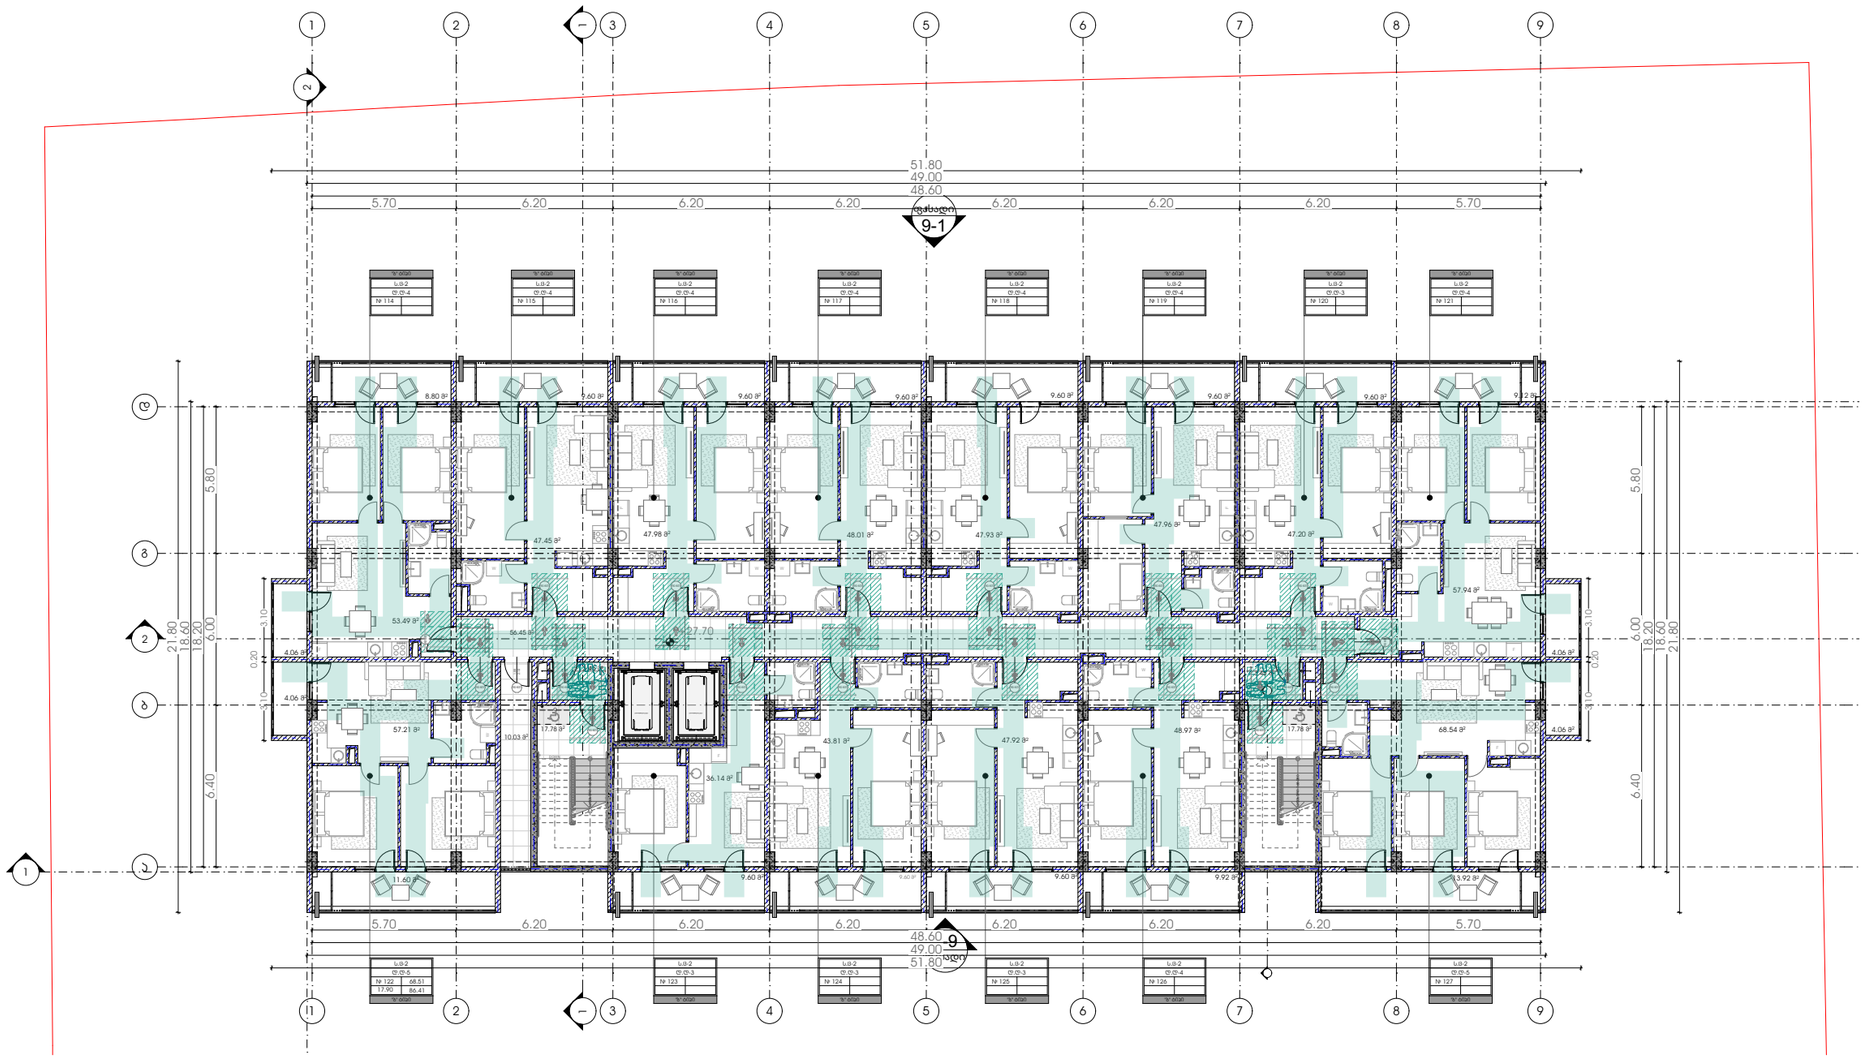

M E T R I C

პროექტი

მრავალბინიანი საცხოვრებელი სახლი

პროექტის მისამართი

ქალაქი თბილისი,
გამზირი მოსკოვი, №38
ს/კ-01.19.34.003.237

პრ. მთავარი არქიტექტორი

ე. ურუშაძე (მთ. არქიტექტორი)

ნახაზი-ფურცელი

მისაწვდომობის ეროვნული სტანდარტები - გეგმა +27.70 ნიშნულზე

A3 ფორმატი

A-126

მისაწვდომობის ეროვნული სტანდარტები - გეგმა +30.80 ნიშნულზე

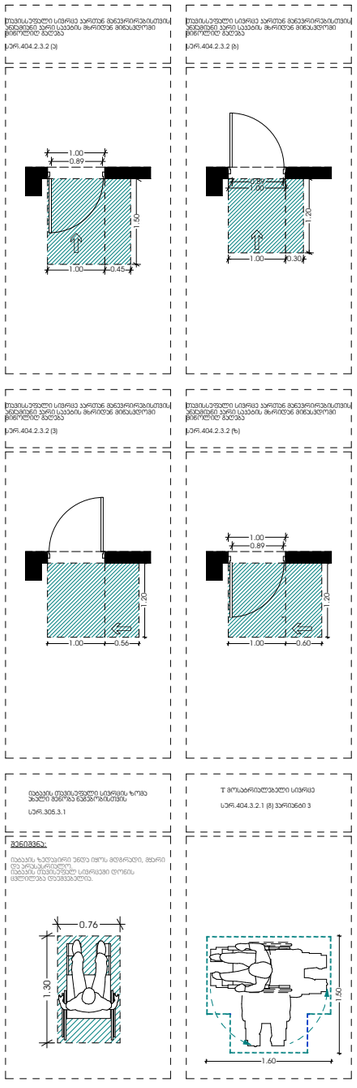

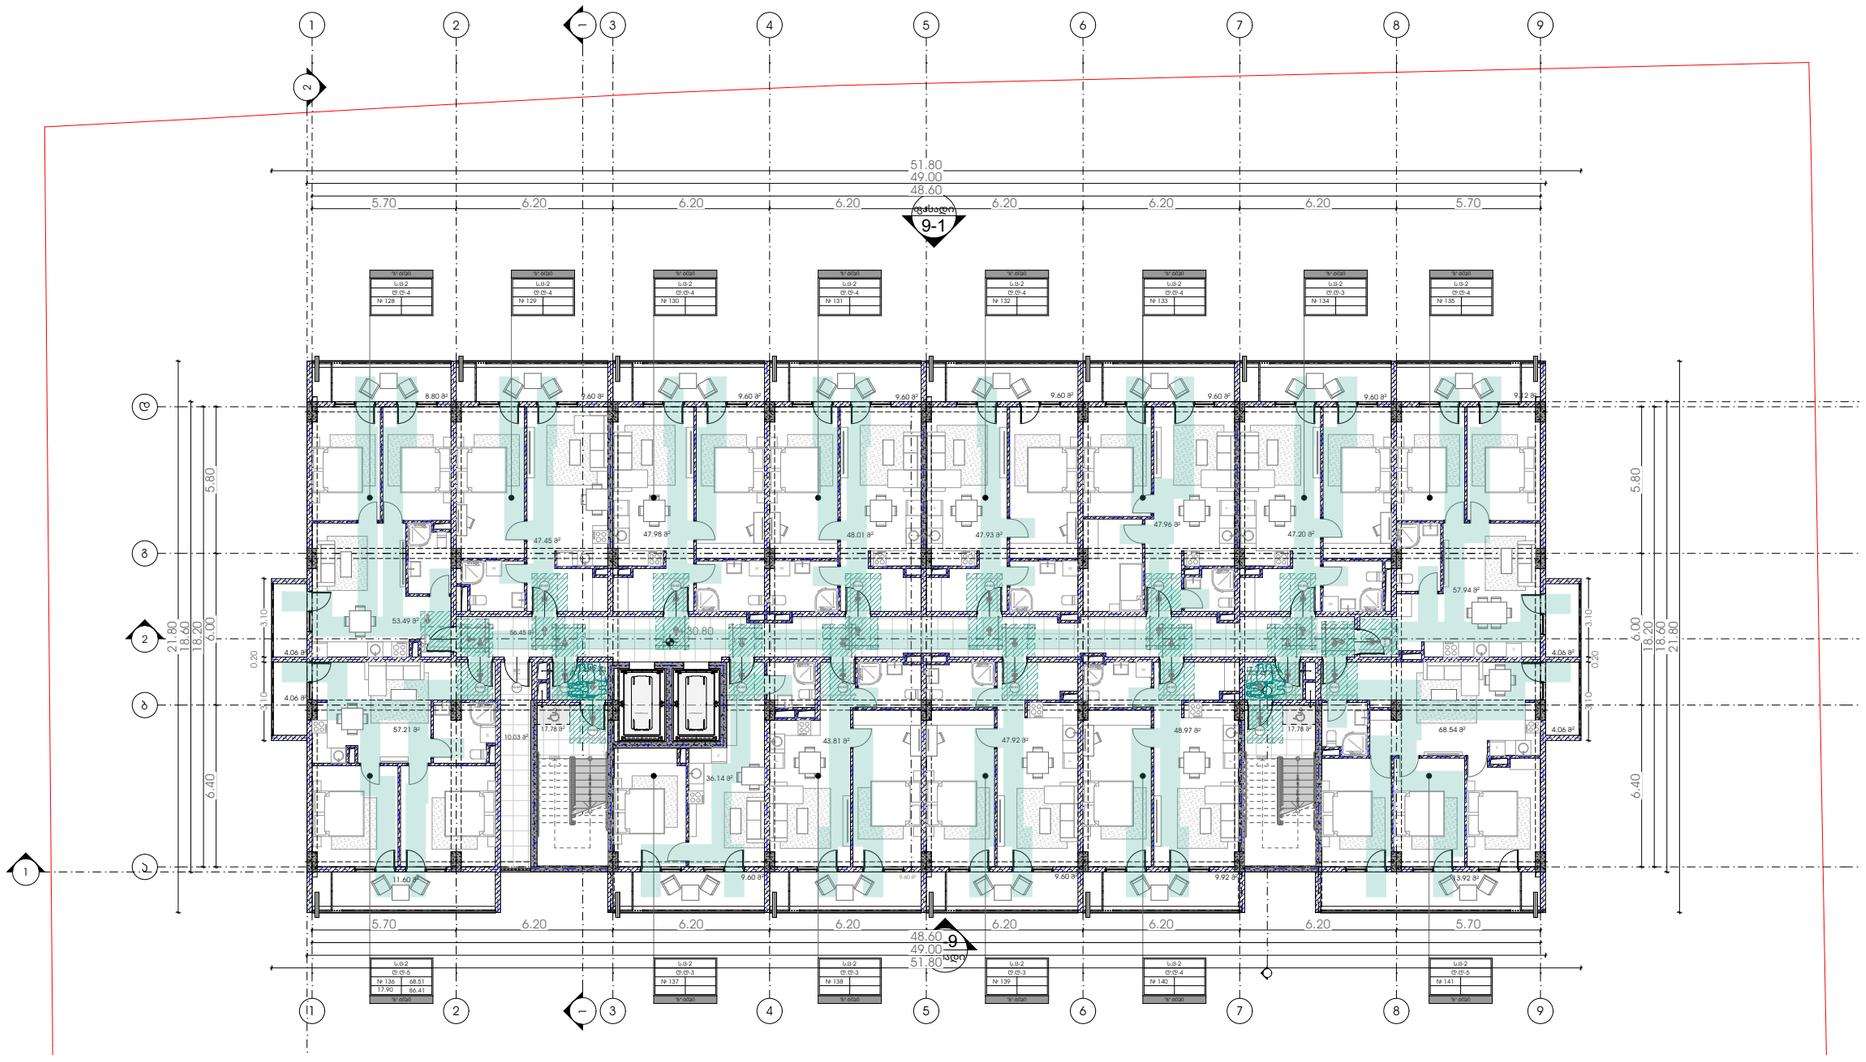

METRIC

პროექტი

მრავალბინიანი საცხოვრებელი სახლი

პროექტის მისამართი

ქალაქი თბილისი,
გამზირი მოსკოვი, №38
ს/კ-01.19.34.003.237

პრ. მთავარი არქიტექტორი

ე. ურუშაძე (მთ. არქიტექტორი)

ნახაზი-ფურცელი

მისაწვდომობის ეროვნული სტანდარტები - გეგმა +30.80 ნიშნულზე

A3 ფორმატი

A-127

მისაწვდომობის ეროვნული სტანდარტები - გეგმა +33.90 ნიშნულზე

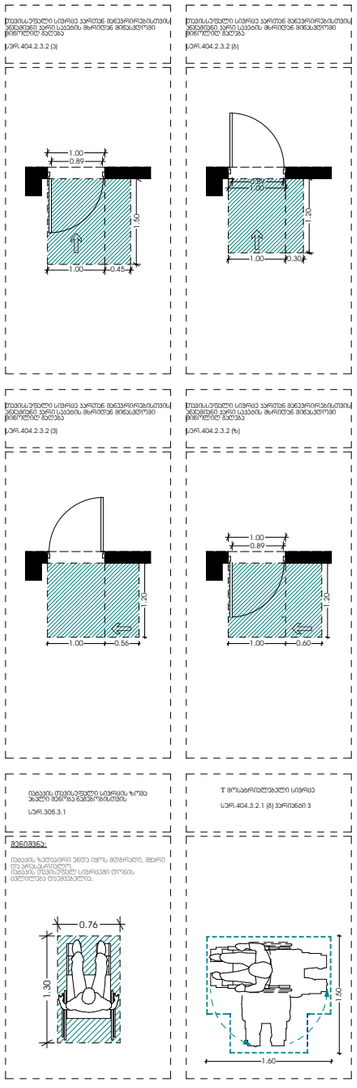

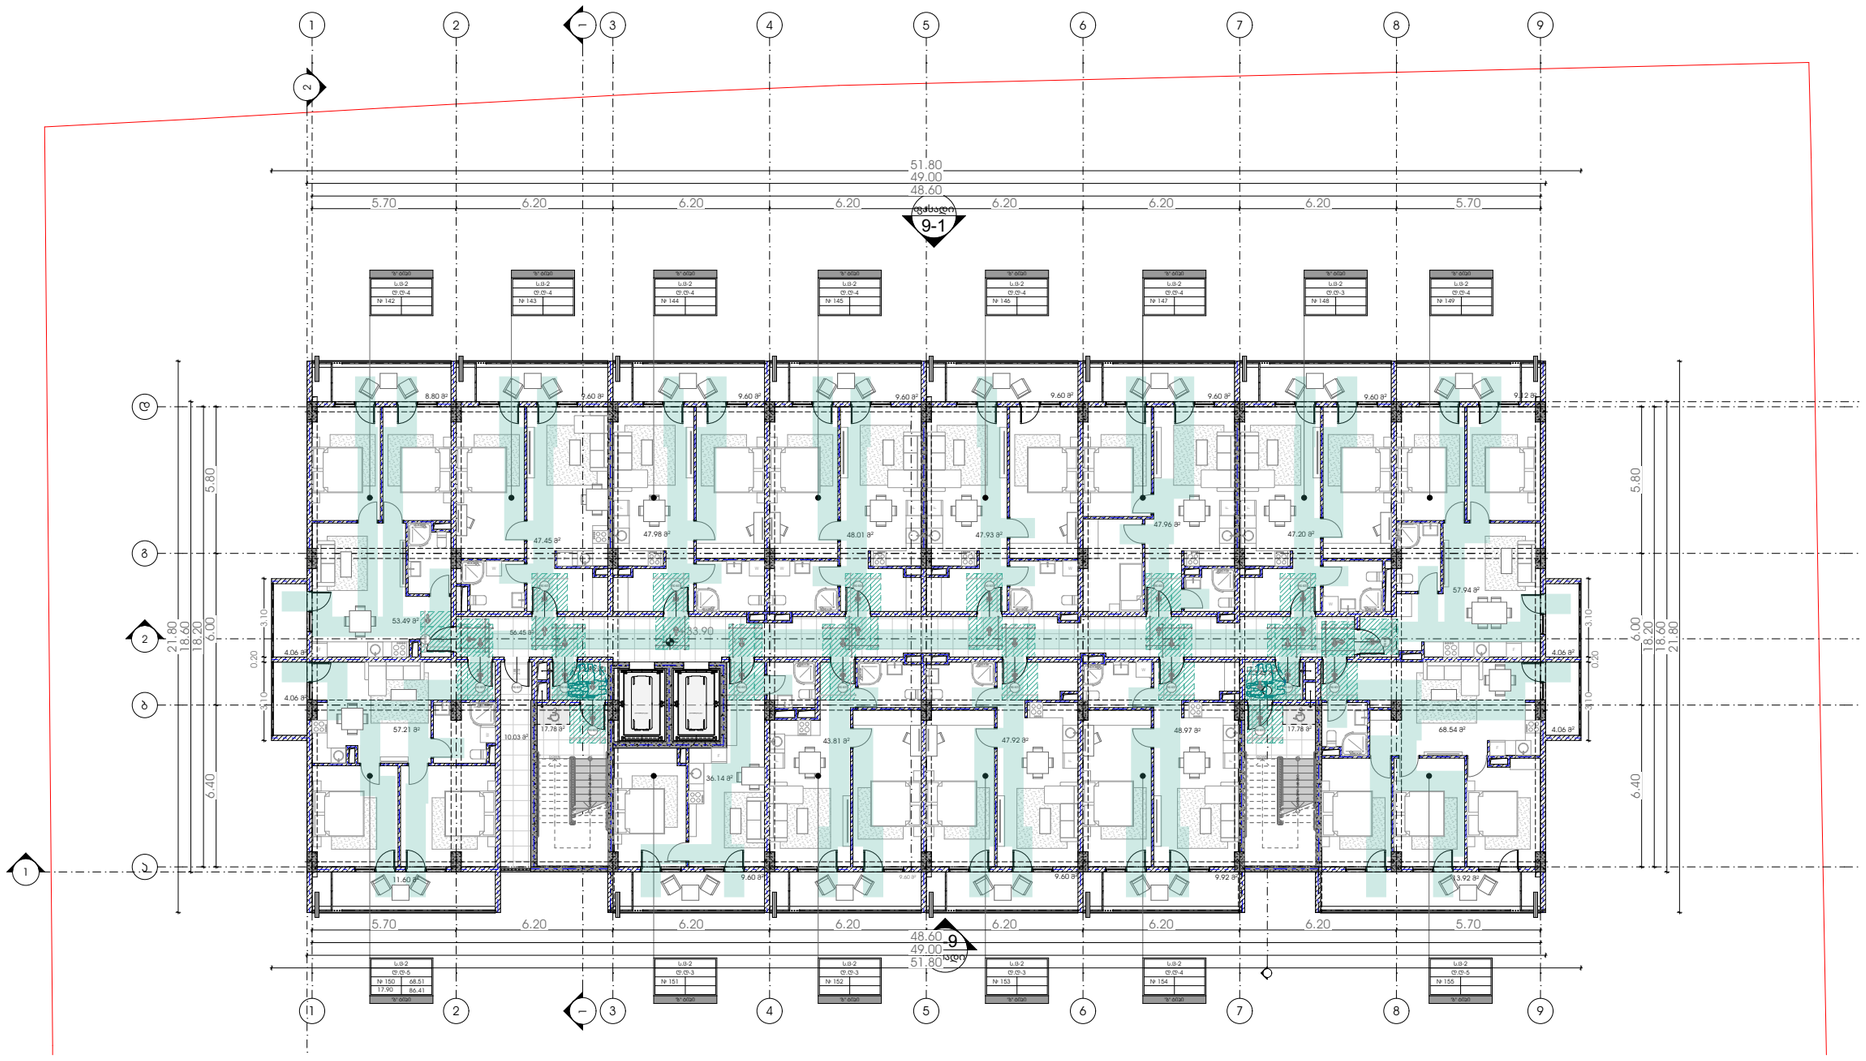

M E T R I C

პროექტი

მრავალბინიანი საცხოვრებელი სახლი

პროექტის მისამართი

ქალაქი თბილისი,
გამზირი მოსკოვი, №38
ს/კ-01.19.34.003.237

პრ. მთავარი არქიტექტორი

ჯ. ურუშაძე (მთ. არქიტექტორი)

ნახაზი-ფურცელი

მისაწვდომობის ეროვნული სტანდარტები - გეგმა +33.90 ნიშნულზე

A3 ფორმატი

A-128

მისაწვდომობის ეროვნული სტანდარტები - გეგმა +37.00 ნიშნულზე

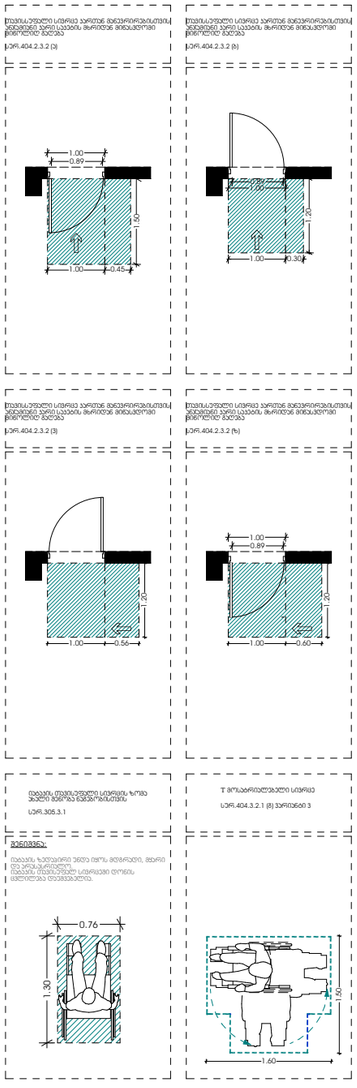

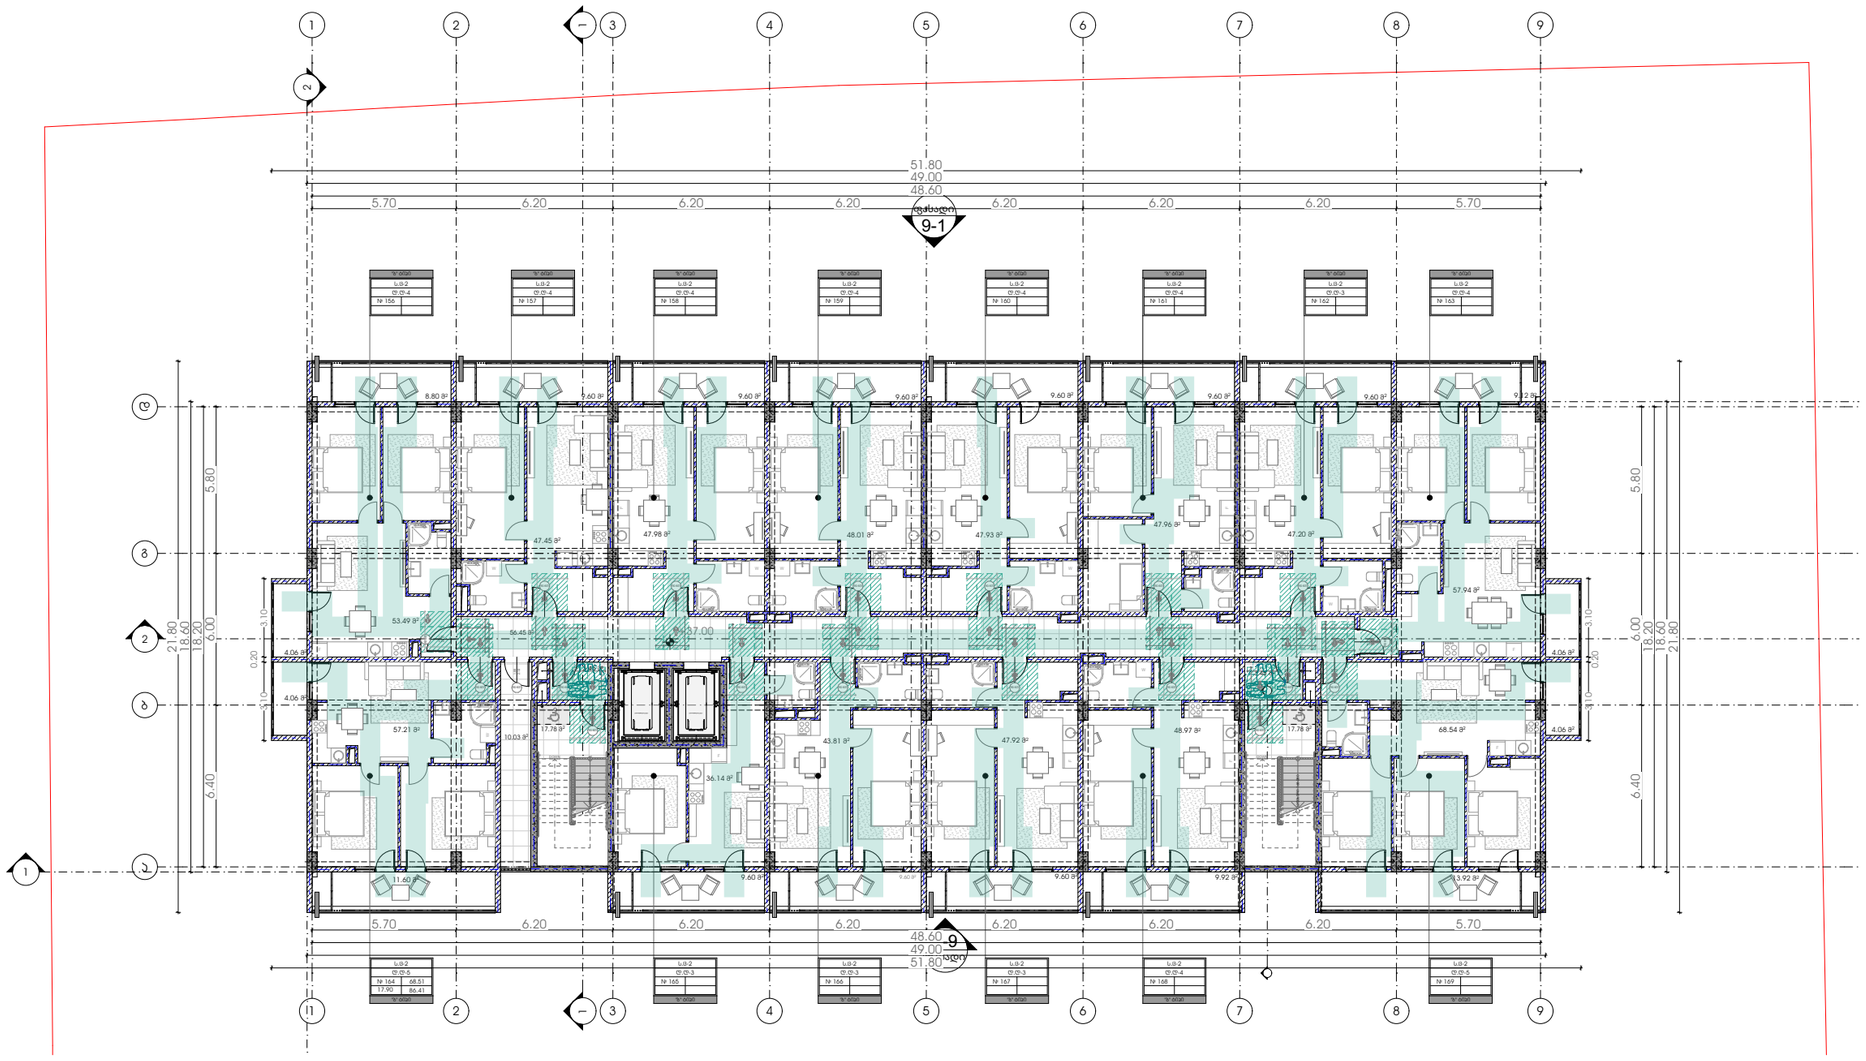

METRIC

პროექტი

მრავალბინიანი საცხოვრებელი სახლი

პროექტის მისამართი

ქალაქი თბილისი,
გამზირი მოსკოვი, №38
ს/კ-01.19.34.003.237

პრ. მთავარი არქიტექტორი

ე. ურუშაძე (მთ. არქიტექტორი)

ნახაზი-ფურცელი

მისაწვდომობის ეროვნული სტანდარტები - გეგმა +37.00 ნიშნულზე

A3 ფორმატი

A-129

ნიშანი ამობურცული სიმბოლოებით და ბრაილით გზა-ჯიბის შესასვლელთან და გარეთ გამავალ ყველა კართან

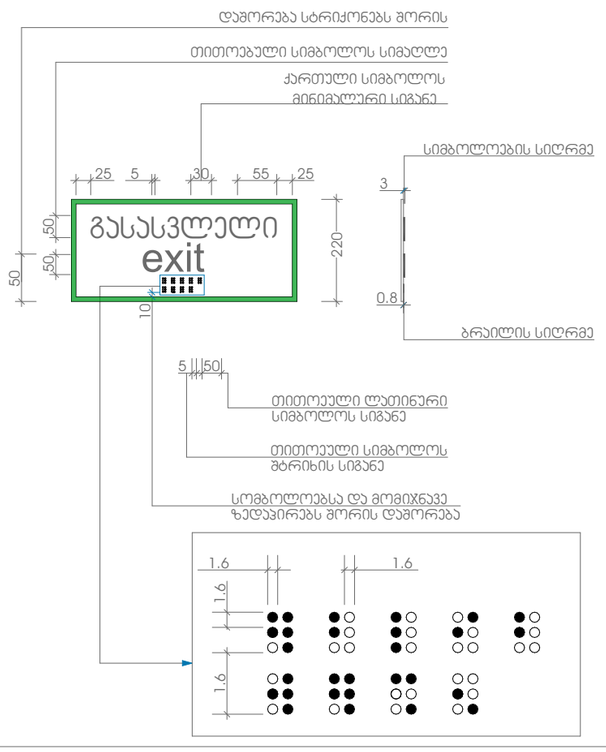

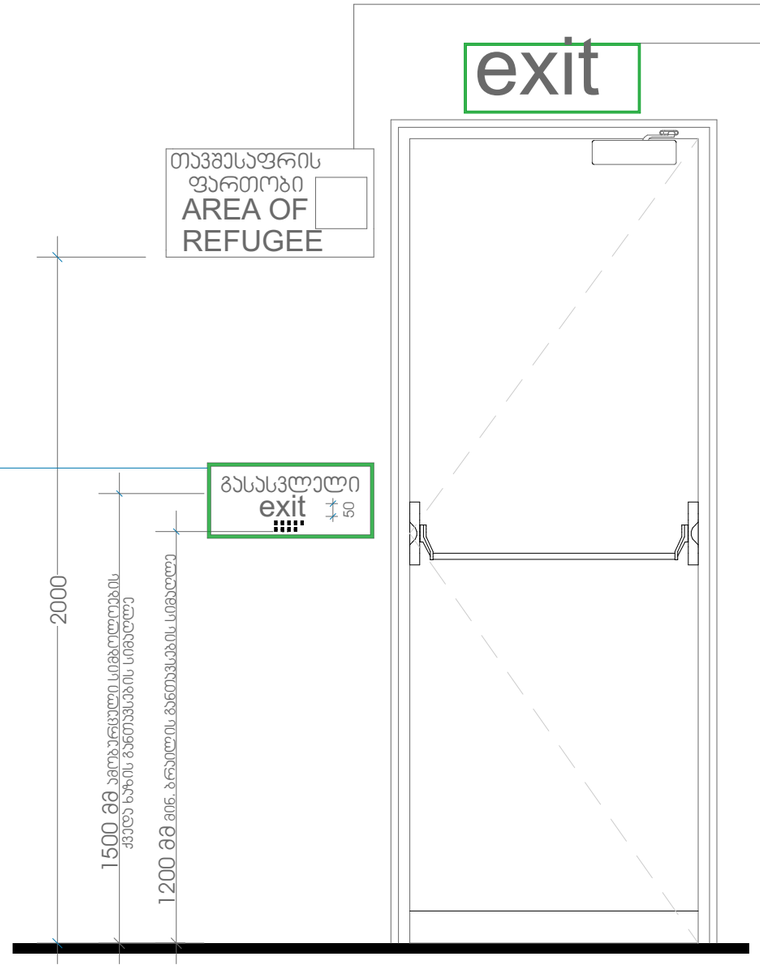

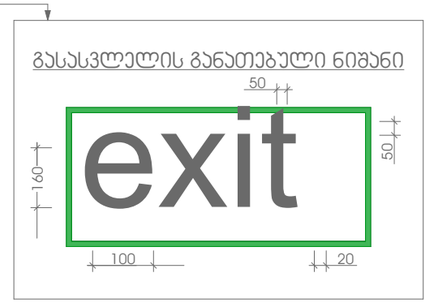



პირობითი აღნიშვნები

მისაწვდომი სვლა გეზი

მოსატრიალებელი სივრცეები

ვარიანტი 1

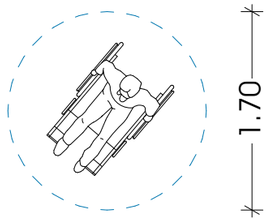

ვარიანტი 2

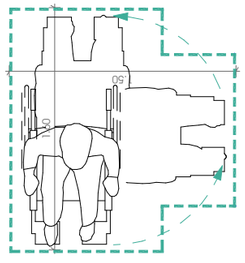

თავისუფალი სივრცე კართან მანევრირებისთვის- ანჯამიანი კარი წინიდან მისაწვდომი - გამოწევით გაღება

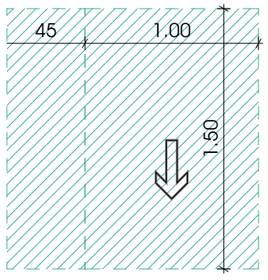

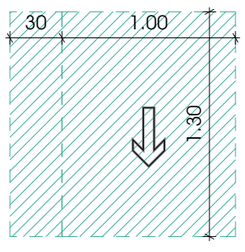

M E T R I C

პროექტი

მრავალბინიანი საცხოვრებელი სახლი

პროექტის მისამართი

ქალაქი თბილისი,
გამზირი მოსკოვი, №38
ს/კ-01.19.34.003.237

პრ. მთავარი არქიტექტორი

ა. ურუშაძე (მთ. არქიტექტორი)

ნახაზი-ფურცელი

მისაწვდომობის ეროვნული სტანდარტები - დეტალები

A3 ფორმატი

A-130

შშმპ მისაწვდომობა ("ა" ტიპის ბინა)

"ა" ტიპის ბინა. მე-2, მე-3, მე-4 და მე-5 სართულები
ბინა №2, 16, 30 და 44

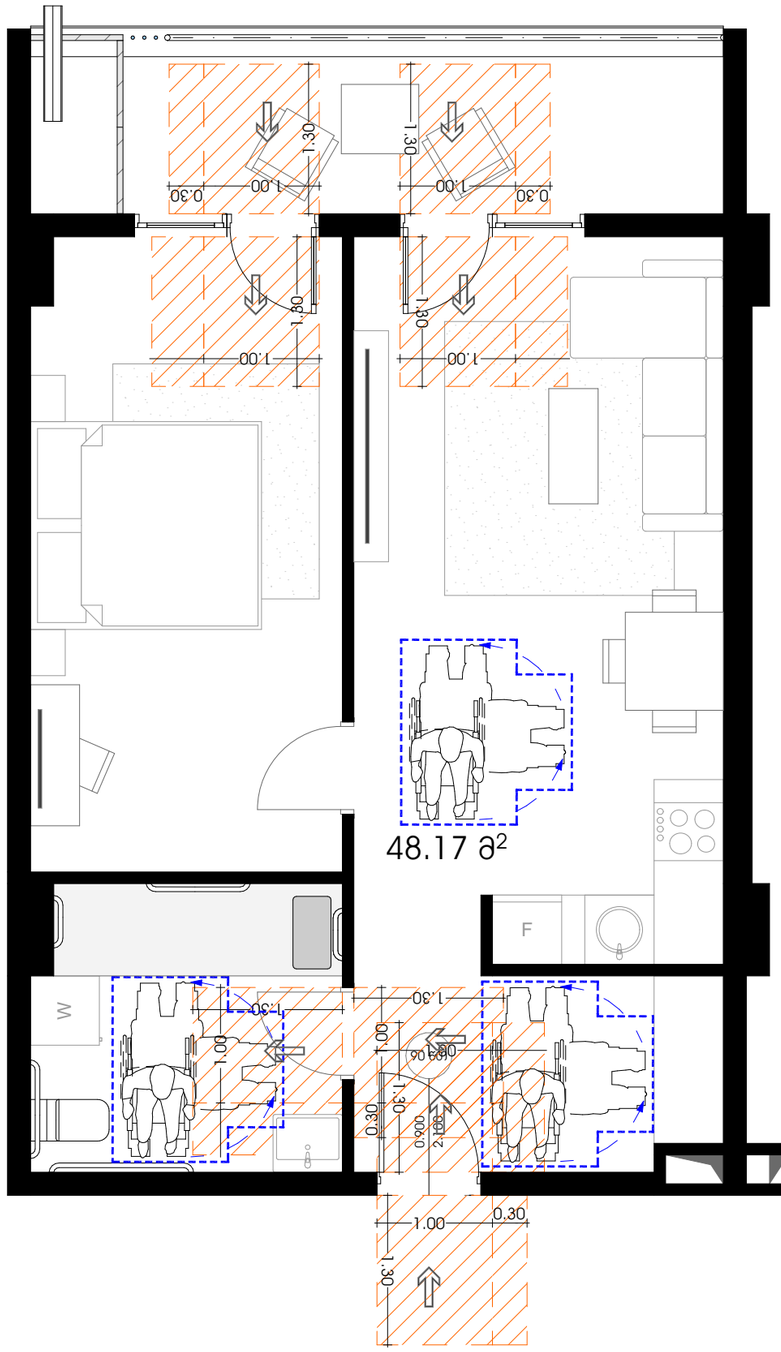

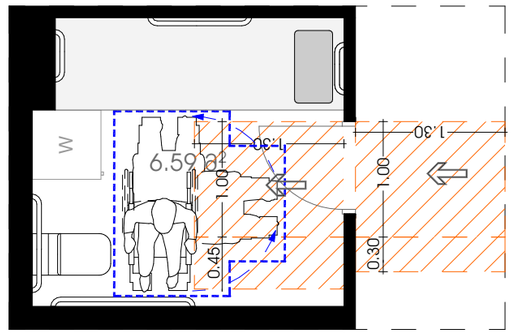

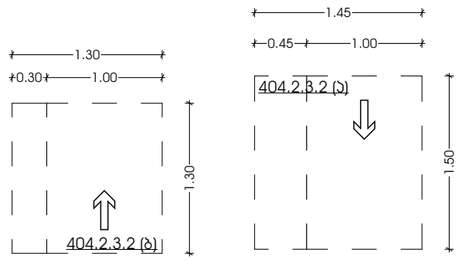

უნიტაზის განთავსება

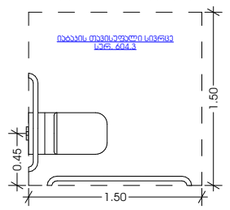

ხელსაბანის განთავსება

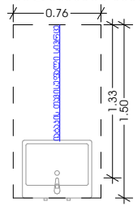

აბაზანის განთავსება

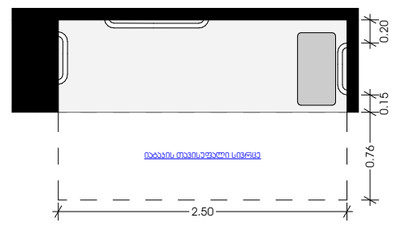

METRIC

პროექტი

მრავალბინიანი საცხოვრებელი სახლი

პროექტის მისამართი

ქალაქი თბილისი,
გამზირი მოსკოვი, №38
ს/კ-01.19.34.003.237

პრ. მთავარი არქიტექტორი

ა. ურუშაძე (მთ. არქიტექტორი)

ნახაზი-ფურცელი

შშმპ მისაწვდომობა ("ა" ტიპის ბინა)

A3 ფორმატი

A-131

41-ე დადგენილება - გეგმა 0.00 ნიშნულზე

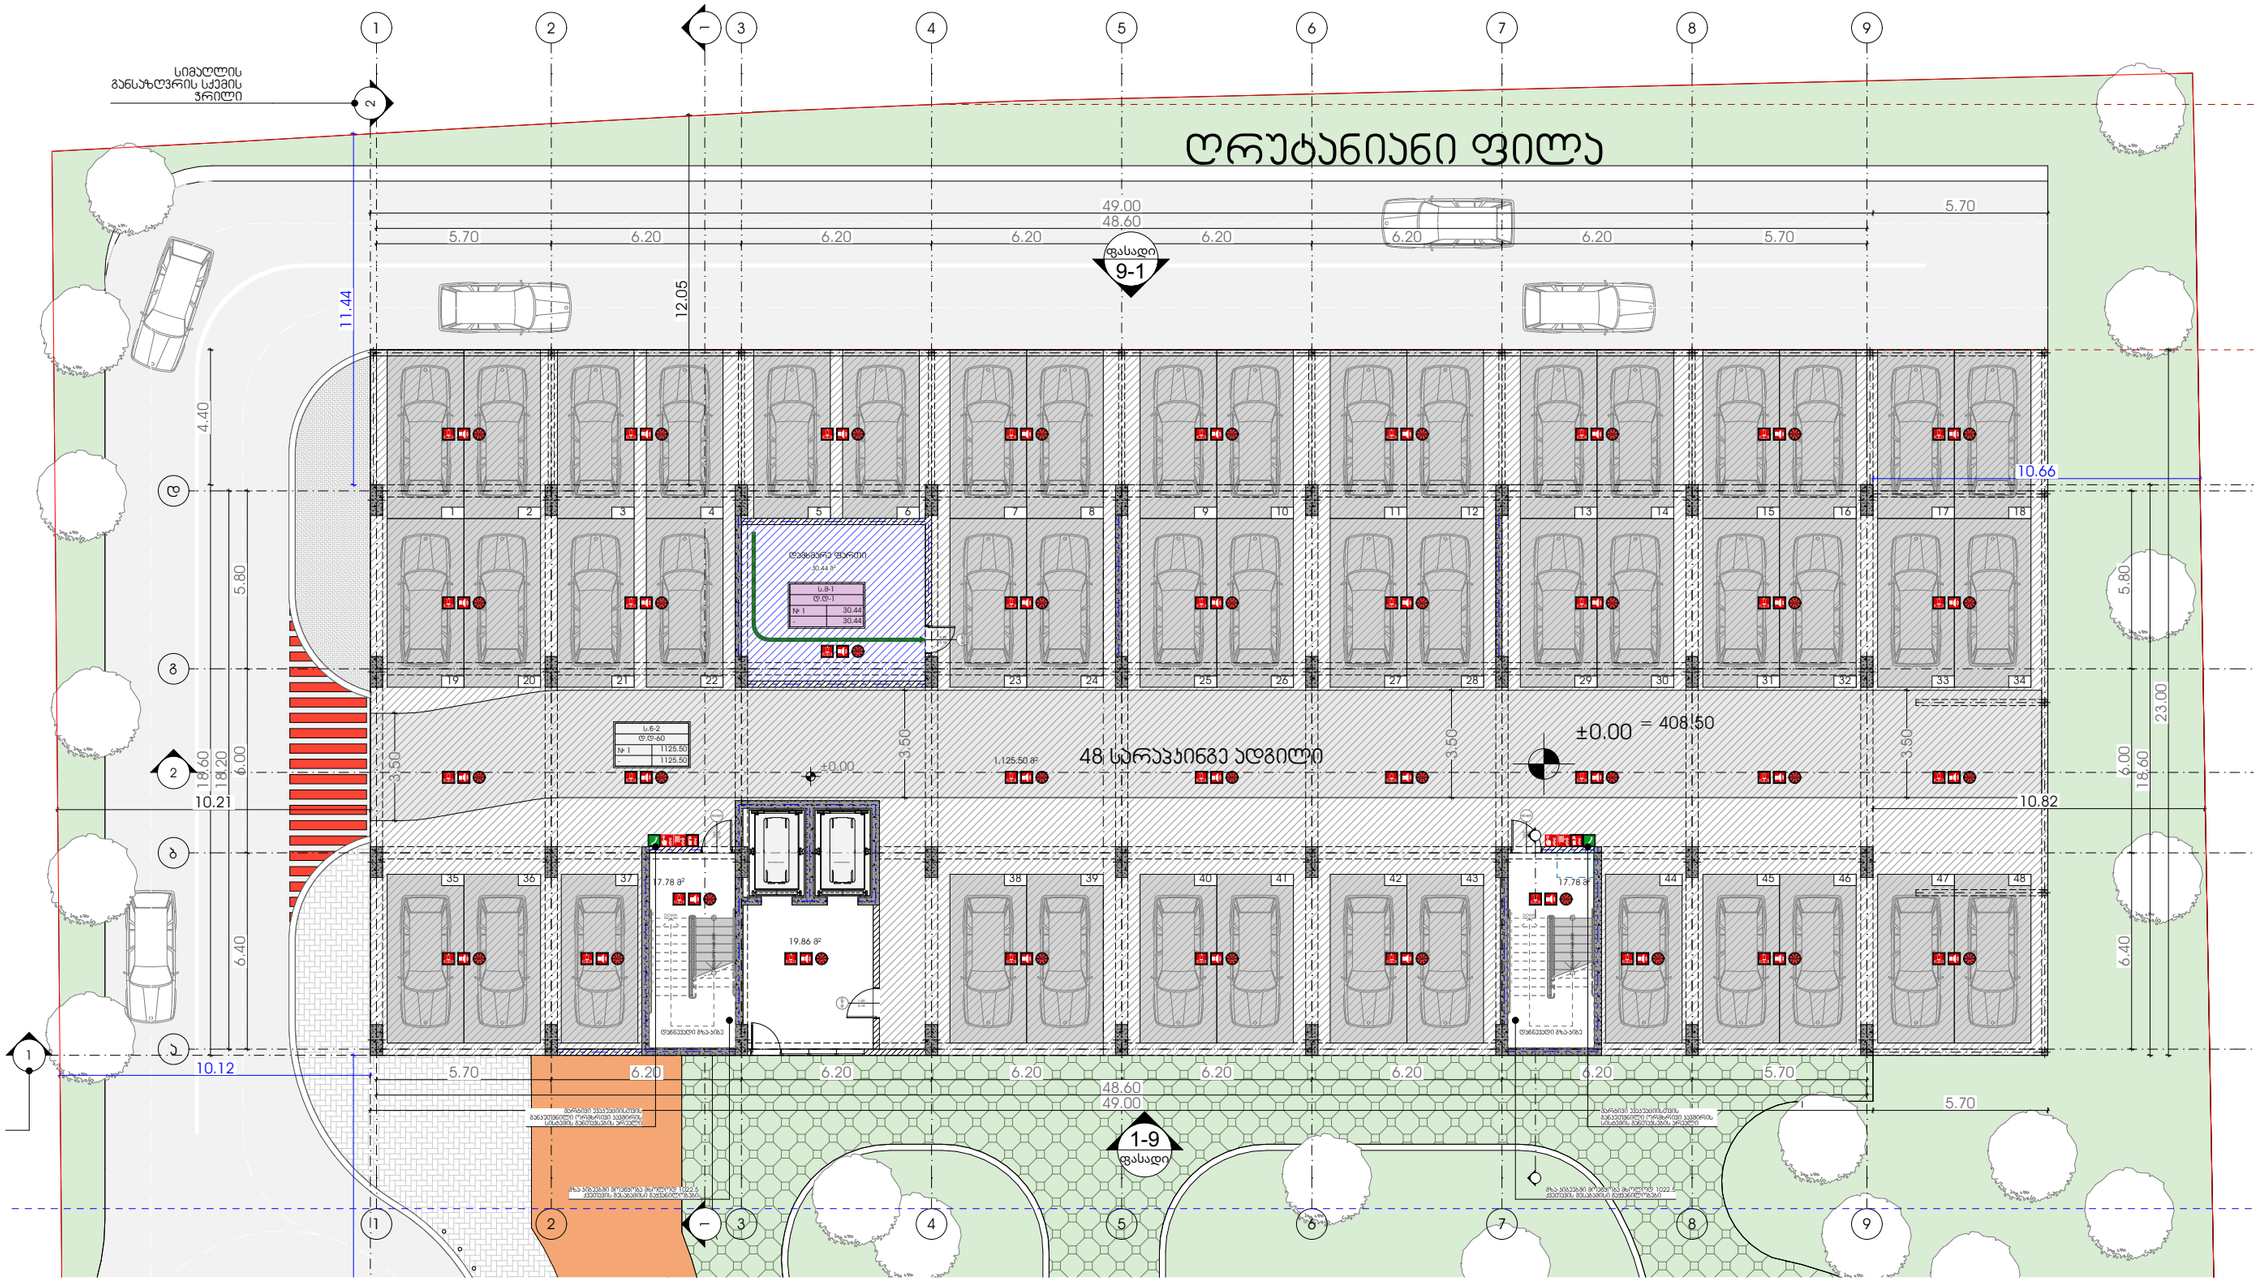

METRIC

პროექტი

მრავალბინიანი საცხოვრებელი სახლი

პროექტის მისამართი

ქალაქი თბილისი,
გამზირი მოსკოვი, №38
ს/კ-01.19.34.003.237

პრ. მთავარი არქიტექტორი

ა. ურუშაძე (მთ. არქიტექტორი)

ნახაზი-ფურცელი

41-ე დადგენილება - გეგმა 0.00 ნიშნულზე

A3 ფორმატი

A-132

41-ე დადგენილება - გეგმა +2.90 ნიშნულზე

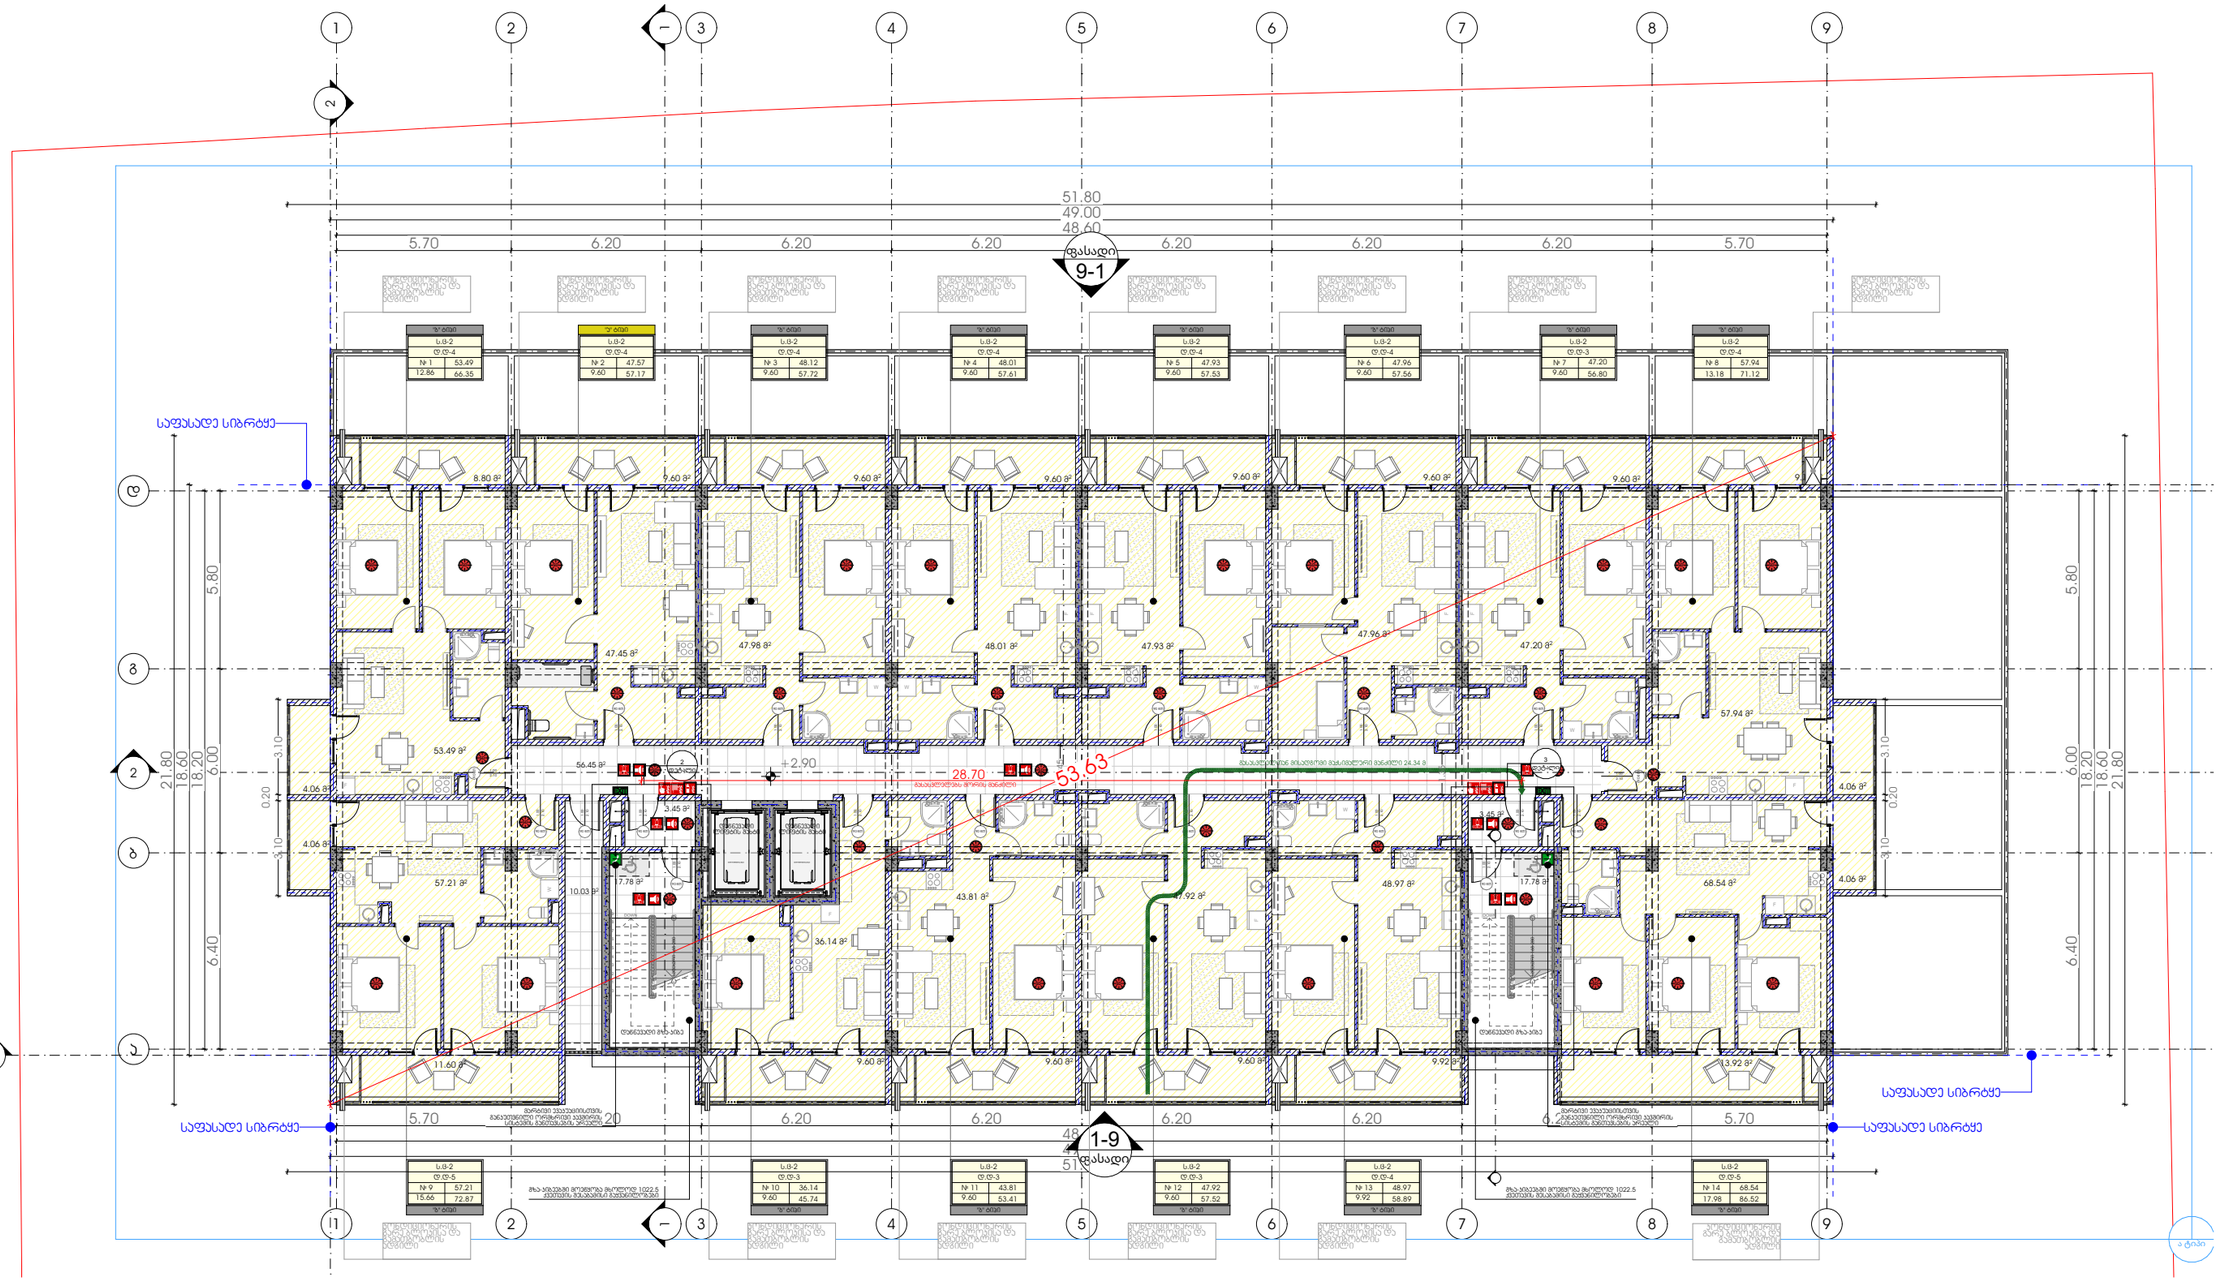

M E T R I C

პროექტი

მრავალბინიანი საცხოვრებელი სახლი

პროექტის მისამართი

ქალაქი თბილისი,
გამზირი მოსკოვი, №38
ს/კ-01.19.34.003.237

პრ. მთავარი არქიტექტორი

ე. ურუშაძე (მთ. არქიტექტორი)

ნახაზი-ფურცელი

41-ე დადგენილება - გეგმა
+2.90 ნიშნულზე

A3 ფორმატი

A-133

41-ე დადგენილება - გეგმა +6.00 ნიშნულზე

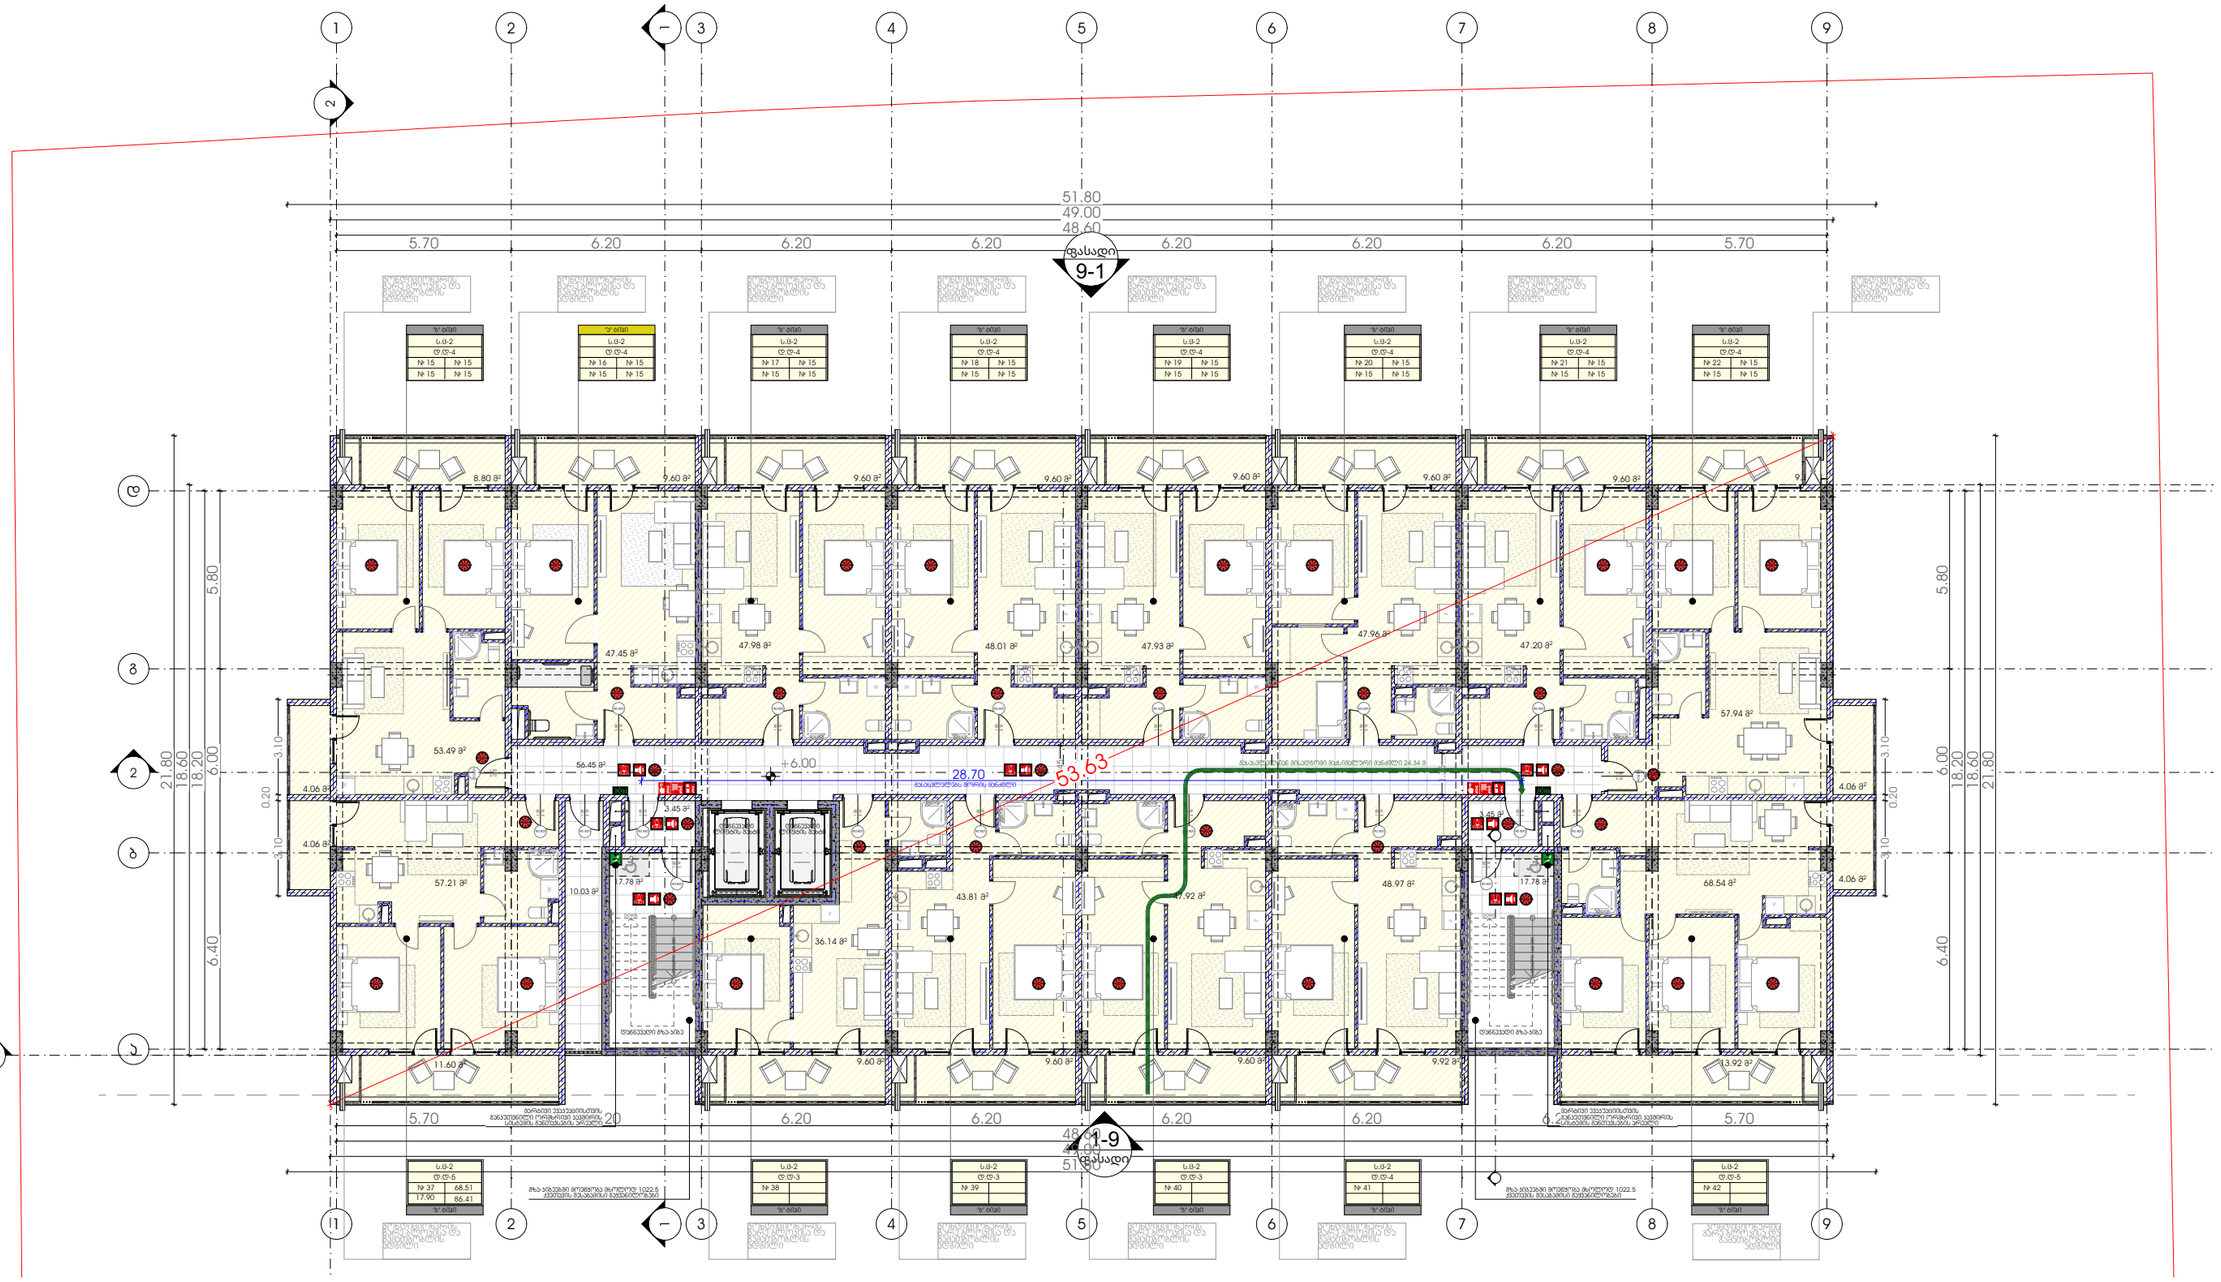

METRIC

პროექტი

მრავალბინიანი საცხოვრებელი სახლი

პროექტის მისამართი

ქალაქი თბილისი,
გამზირი მოსკოვი, №38
ს/კ-01.19.34.003.237

პრ. მთავარი არქიტექტორი

ე. ურუშაძე (მთ. არქიტექტორი)

ნახაზი-ფურცელი

41-ე დადგენილება - გეგმა +6.00 ნიშნულზე

A3 ფორმატი

A-134

41-ე დადგენილება - გეგმა +9.10 ნიშნულზე

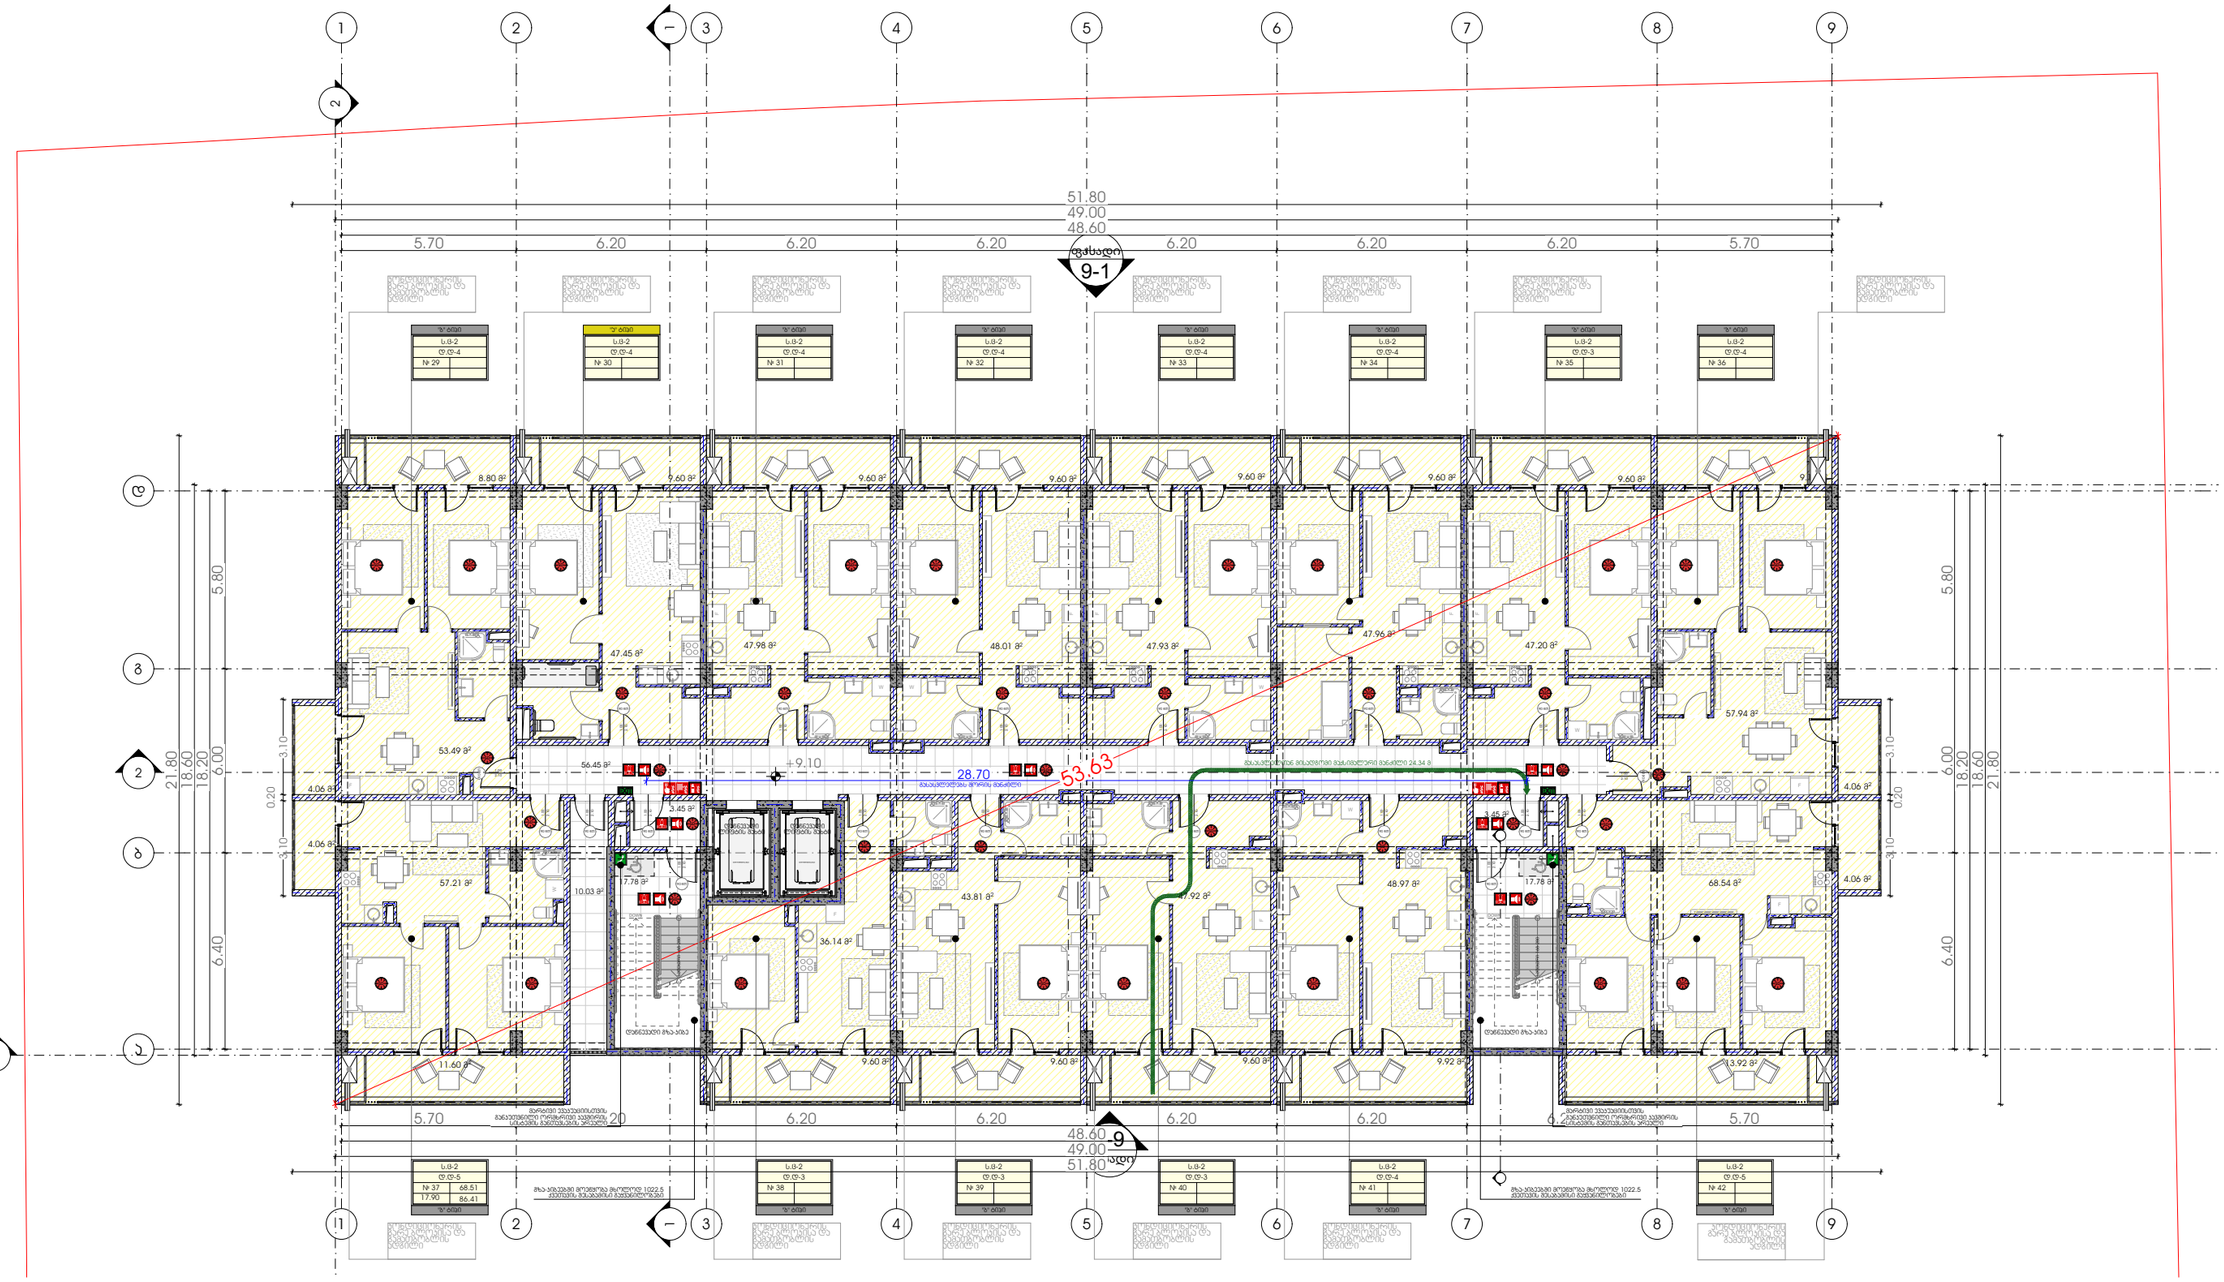

M E T R I C

პროექტი

მრავალბინიანი საცხოვრებელი სახლი

პროექტის მისამართი

ქალაქი თბილისი,
გამზირი მოსკოვი, №38
ს/კ-01.19.34.003.237

პრ. მთავარი არქიტექტორი

ა. ურუშაძე (მთ. არქიტექტორი)

ნახაზი-ფურცელი

41-ე დადგენილება - გეგმა +9.10 ნიშნულზე

A3 ფორმატი

A-135

41-ე დადგენილება - გეგმა +12.20 ნიშნულზე

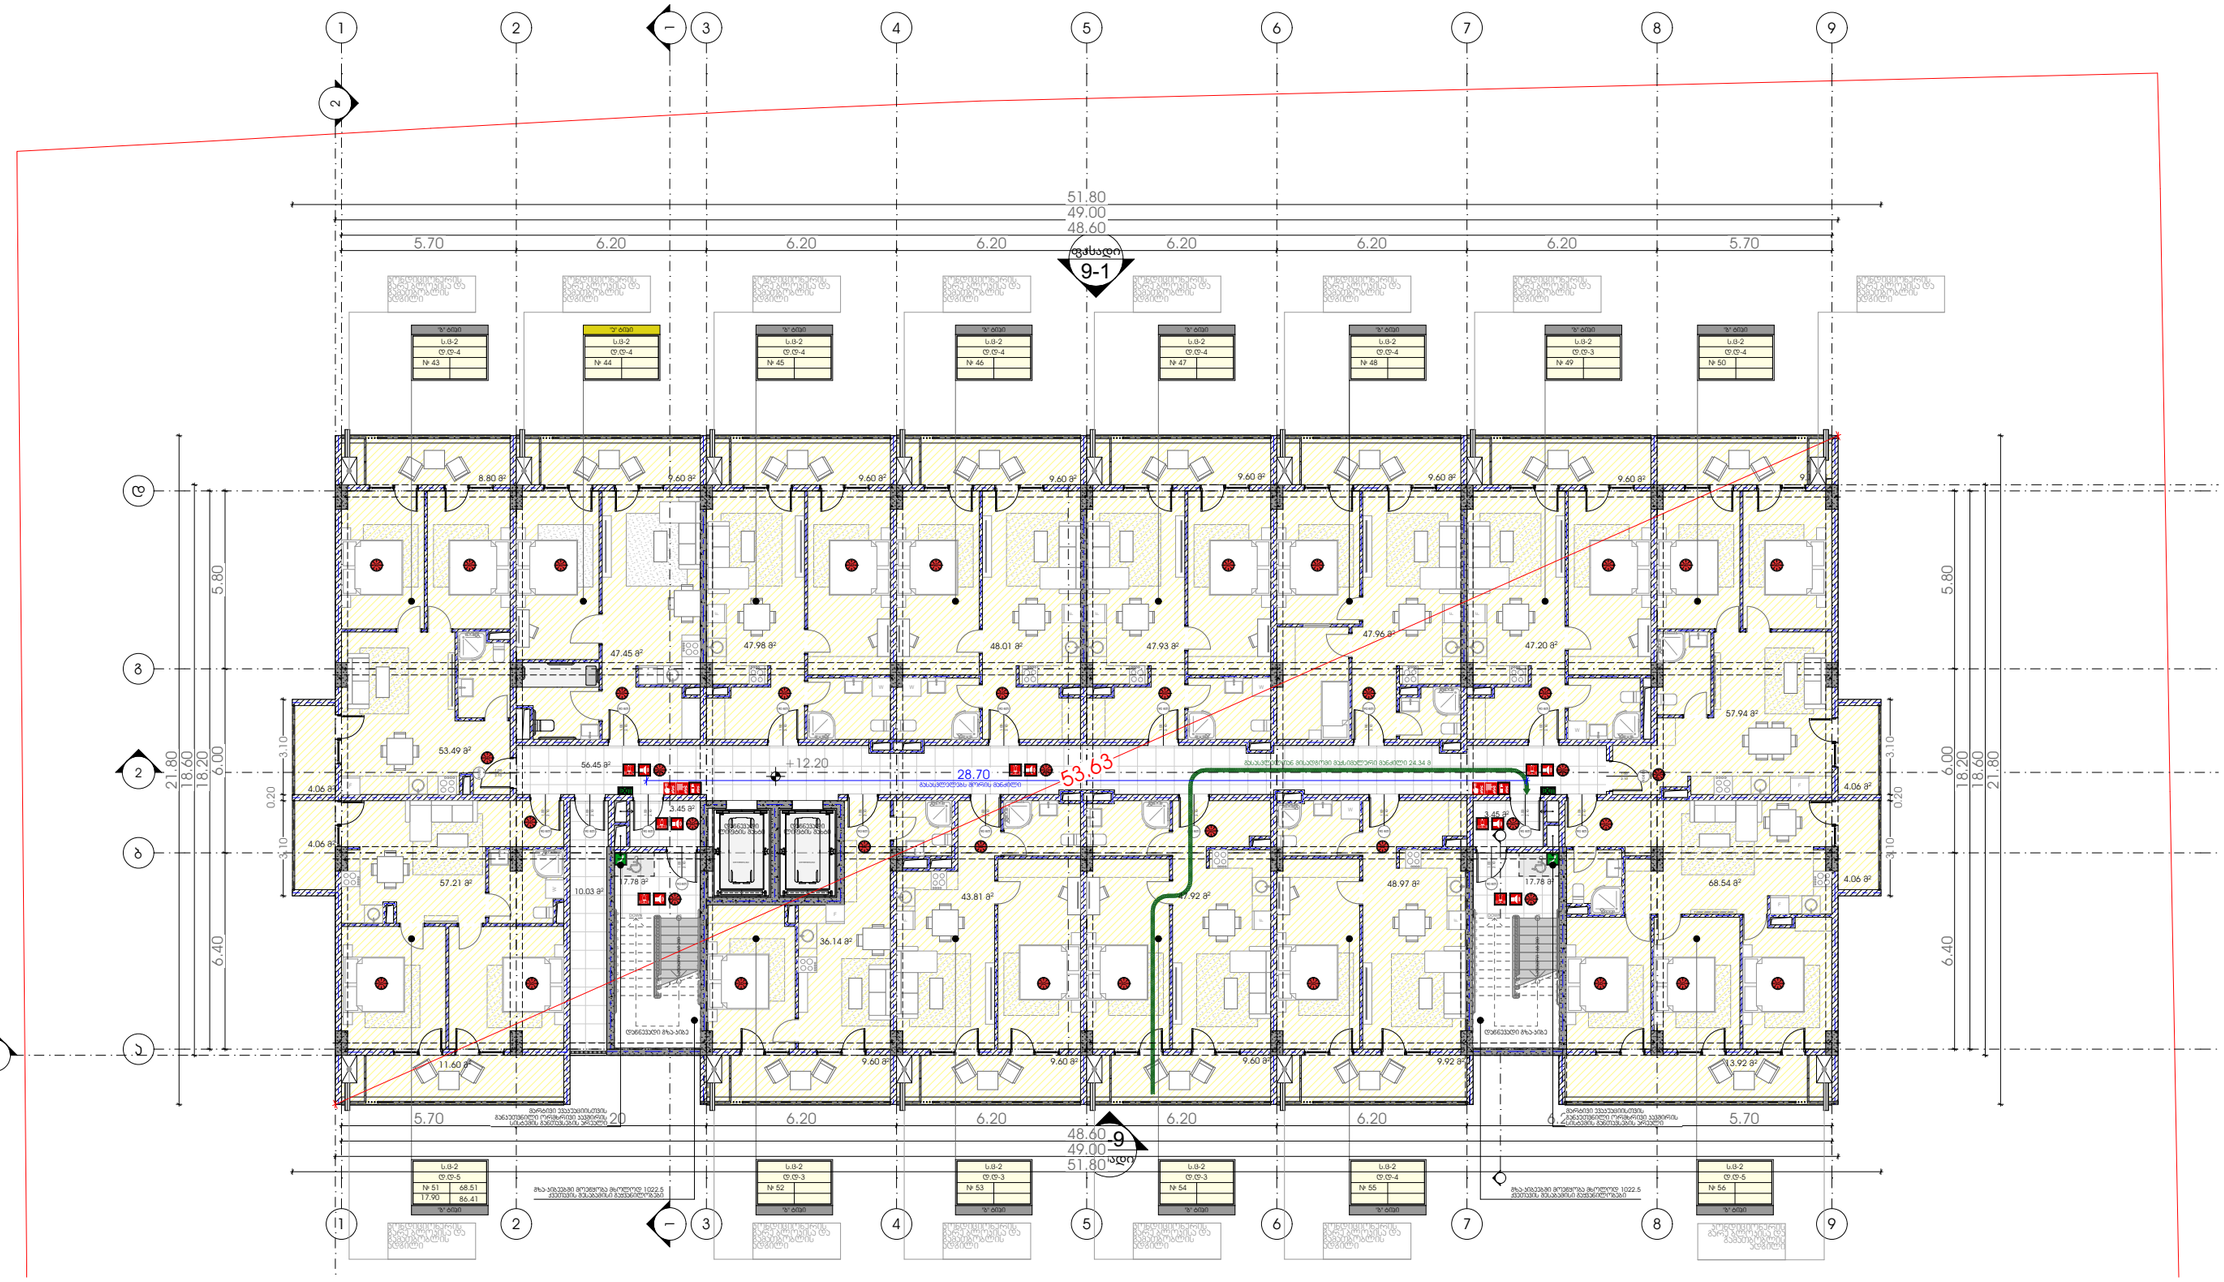

METRIC

პროექტი

მრავალბინიანი საცხოვრებელი სახლი

პროექტის მისამართი

ქალაქი თბილისი,
გამზირი მოსკოვი, №38
ს/კ-01.19.34.003.237

პრ. მთავარი არქიტექტორი

ა. ურუშაძე (მთ. არქიტექტორი)

ნახაზი-ფურცელი

41-ე დადგენილება - გეგმა +12.20 ნიშნულზე

A3 ფორმატი

A-136

41-ე დადგენილება - გეგმა +15.30 ნიშნულზე

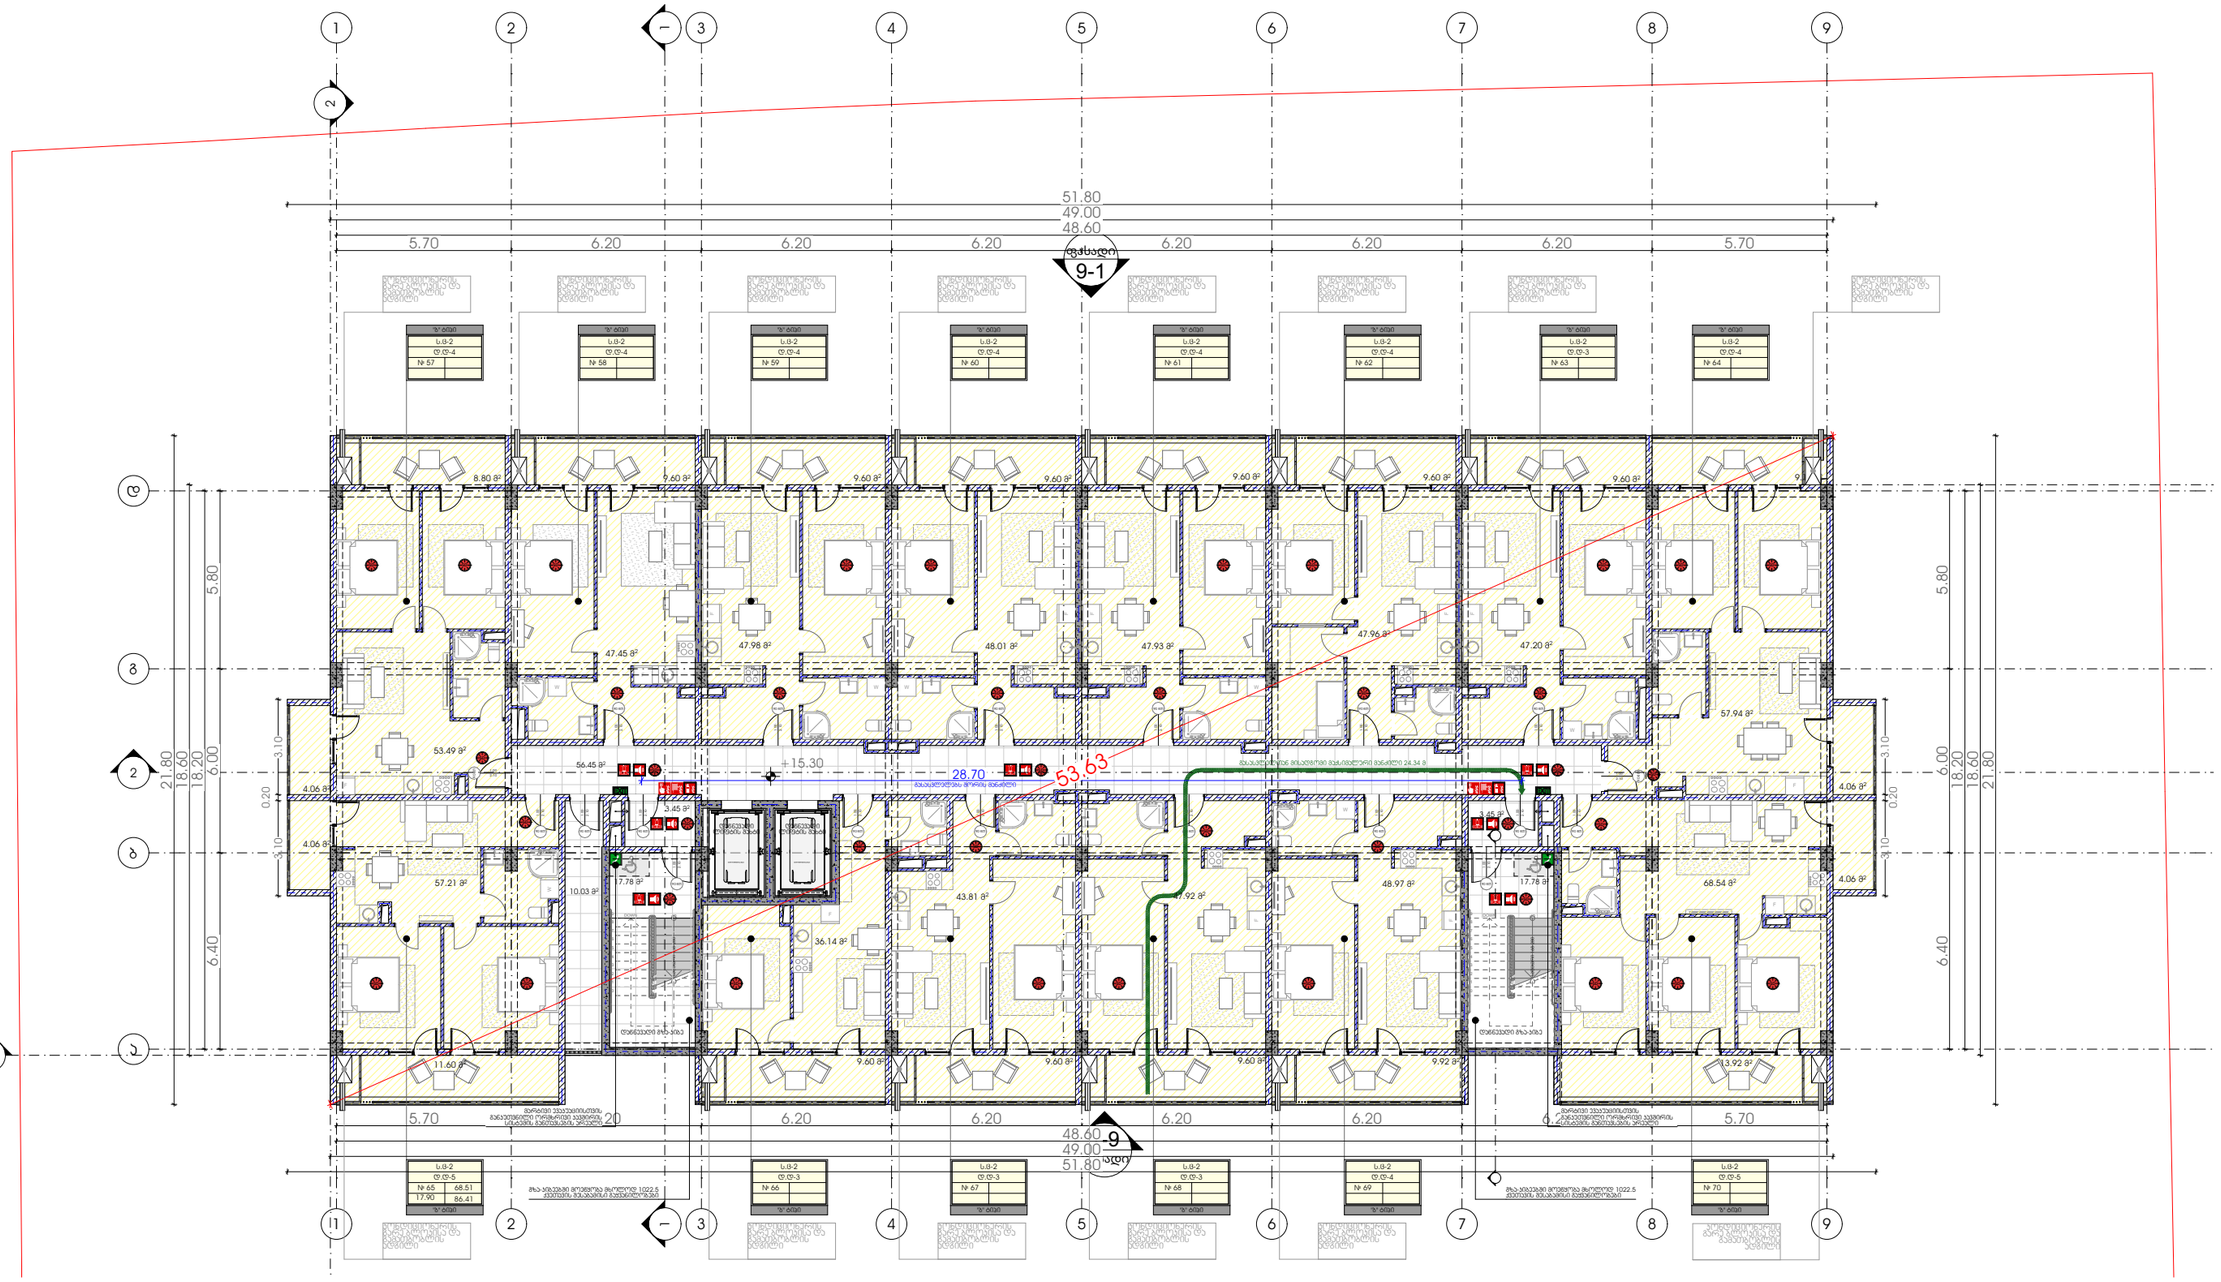

M E T R I C

პროექტი

მრავალბინიანი საცხოვრებელი სახლი

პროექტის მისამართი

ქალაქი თბილისი,
გამზირი მოსკოვი, №38
ს/კ-01.19.34.003.237

პრ. მთავარი არქიტექტორი

ა. ურუშაძე (მთ. არქიტექტორი)

ნახაზი-ფურცელი

41-ე დადგენილება - გეგმა +15.30 ნიშნულზე

A3 ფორმატი

A-137

41-ე დადგენილება - გეგმა +18.40 ნიშნულზე

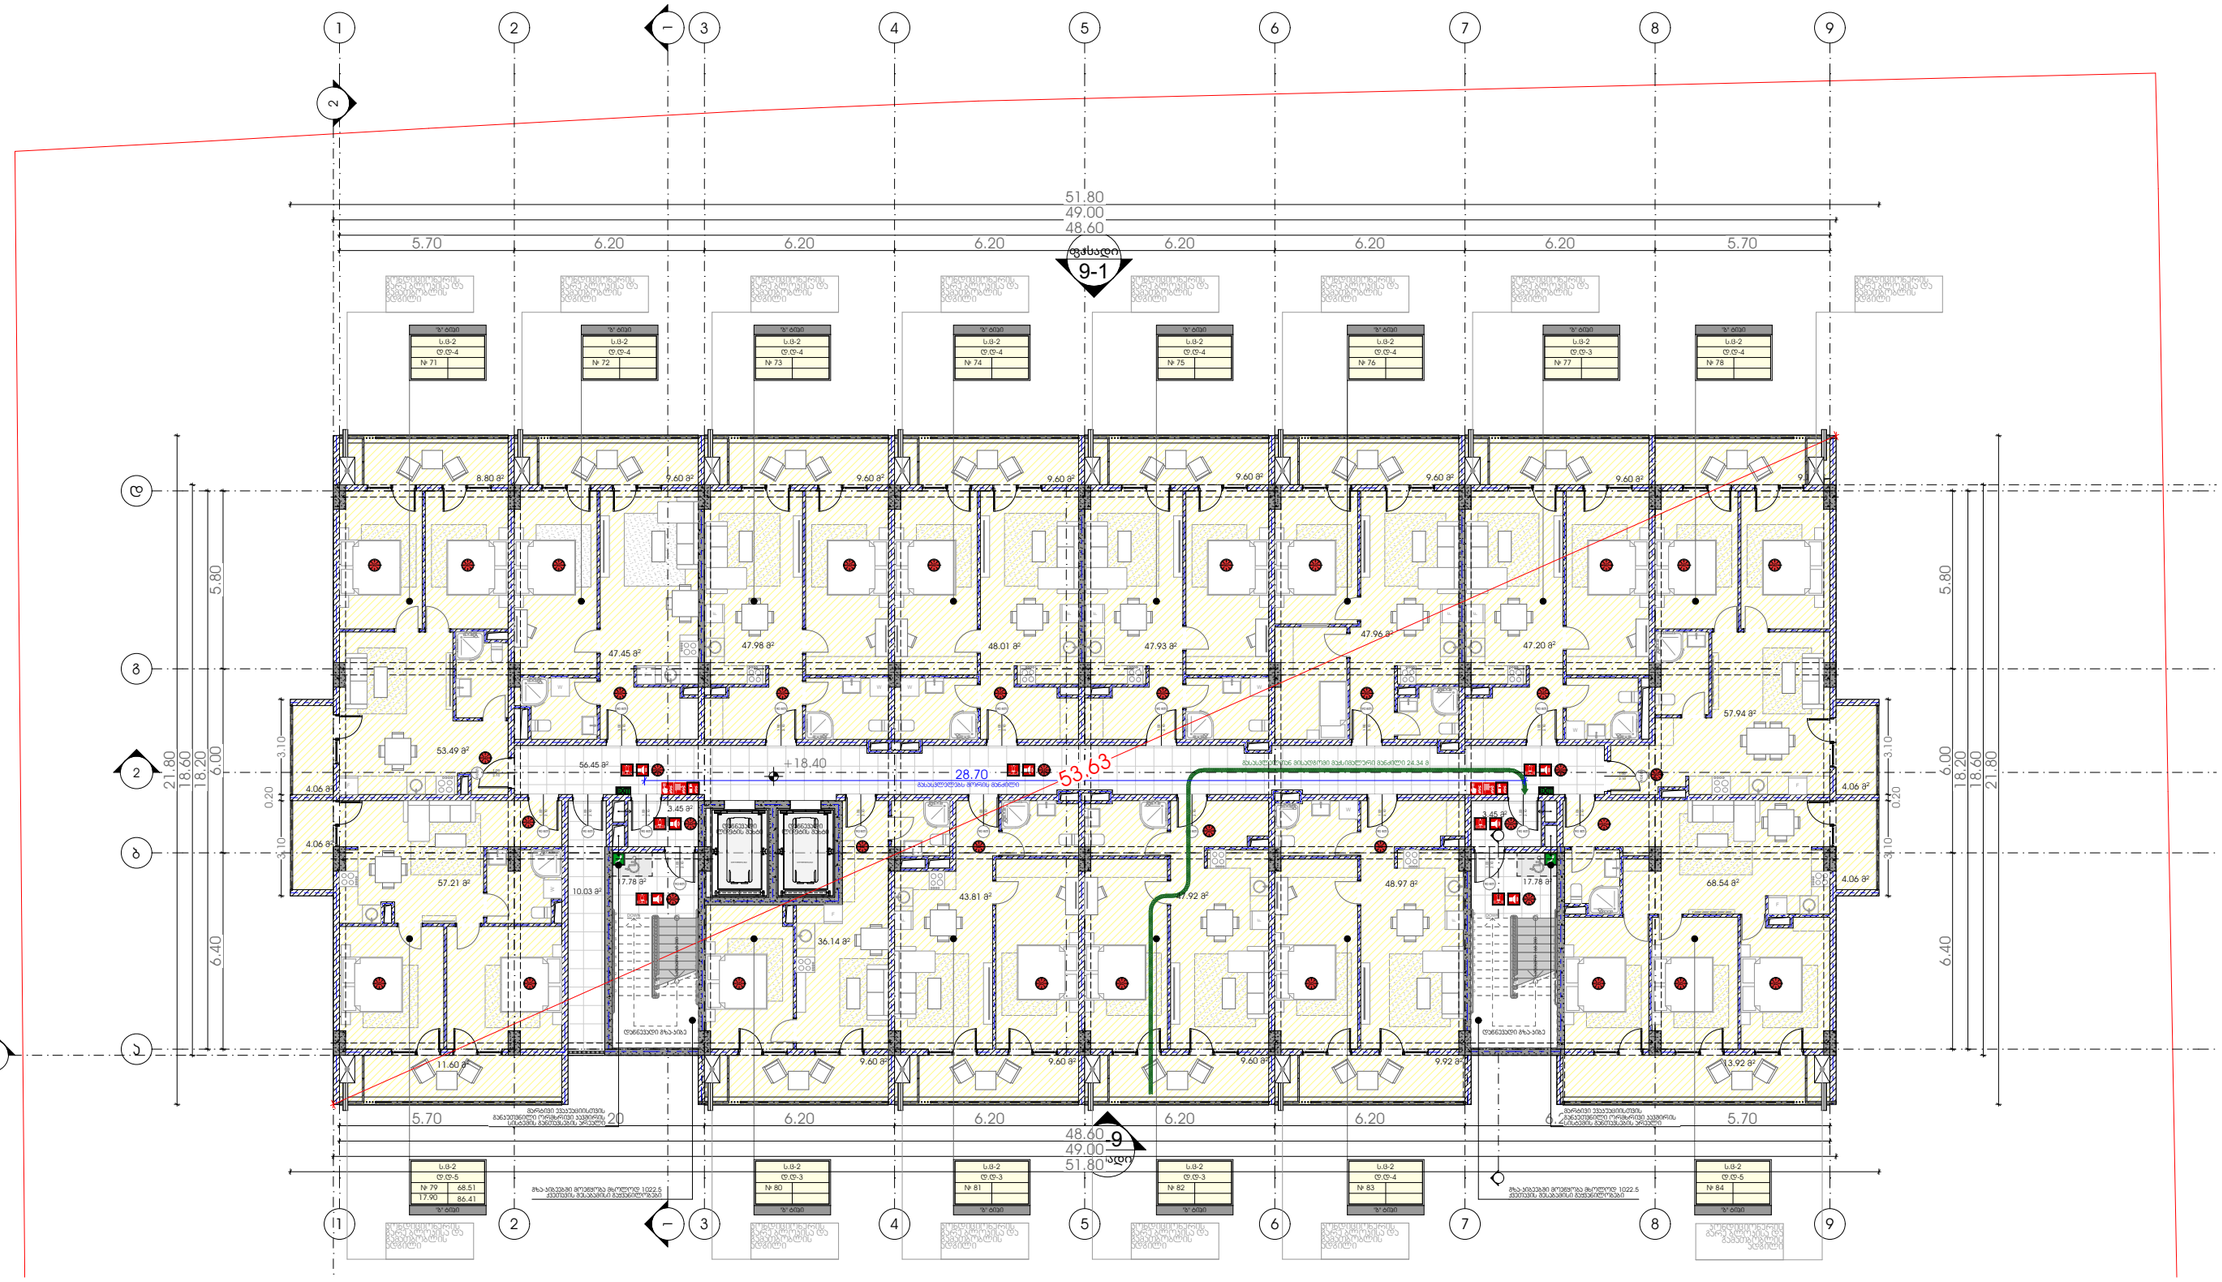

M E T R I C

პროექტი

მრავალბინიანი საცხოვრებელი სახლი

პროექტის მისამართი

ქალაქი თბილისი,
გამზირი მოსკოვი, №38
ს/კ-01.19.34.003.237

პრ. მთავარი არქიტექტორი

ა. ურუშაძე (მთ. არქიტექტორი)

ნახაზი-ფურცელი

41-ე დადგენილება - გეგმა +18.40 ნიშნულზე

A3 ფორმატი

A-138

41-ე დადგენილება - გეგმა +21.50 ნიშნულზე

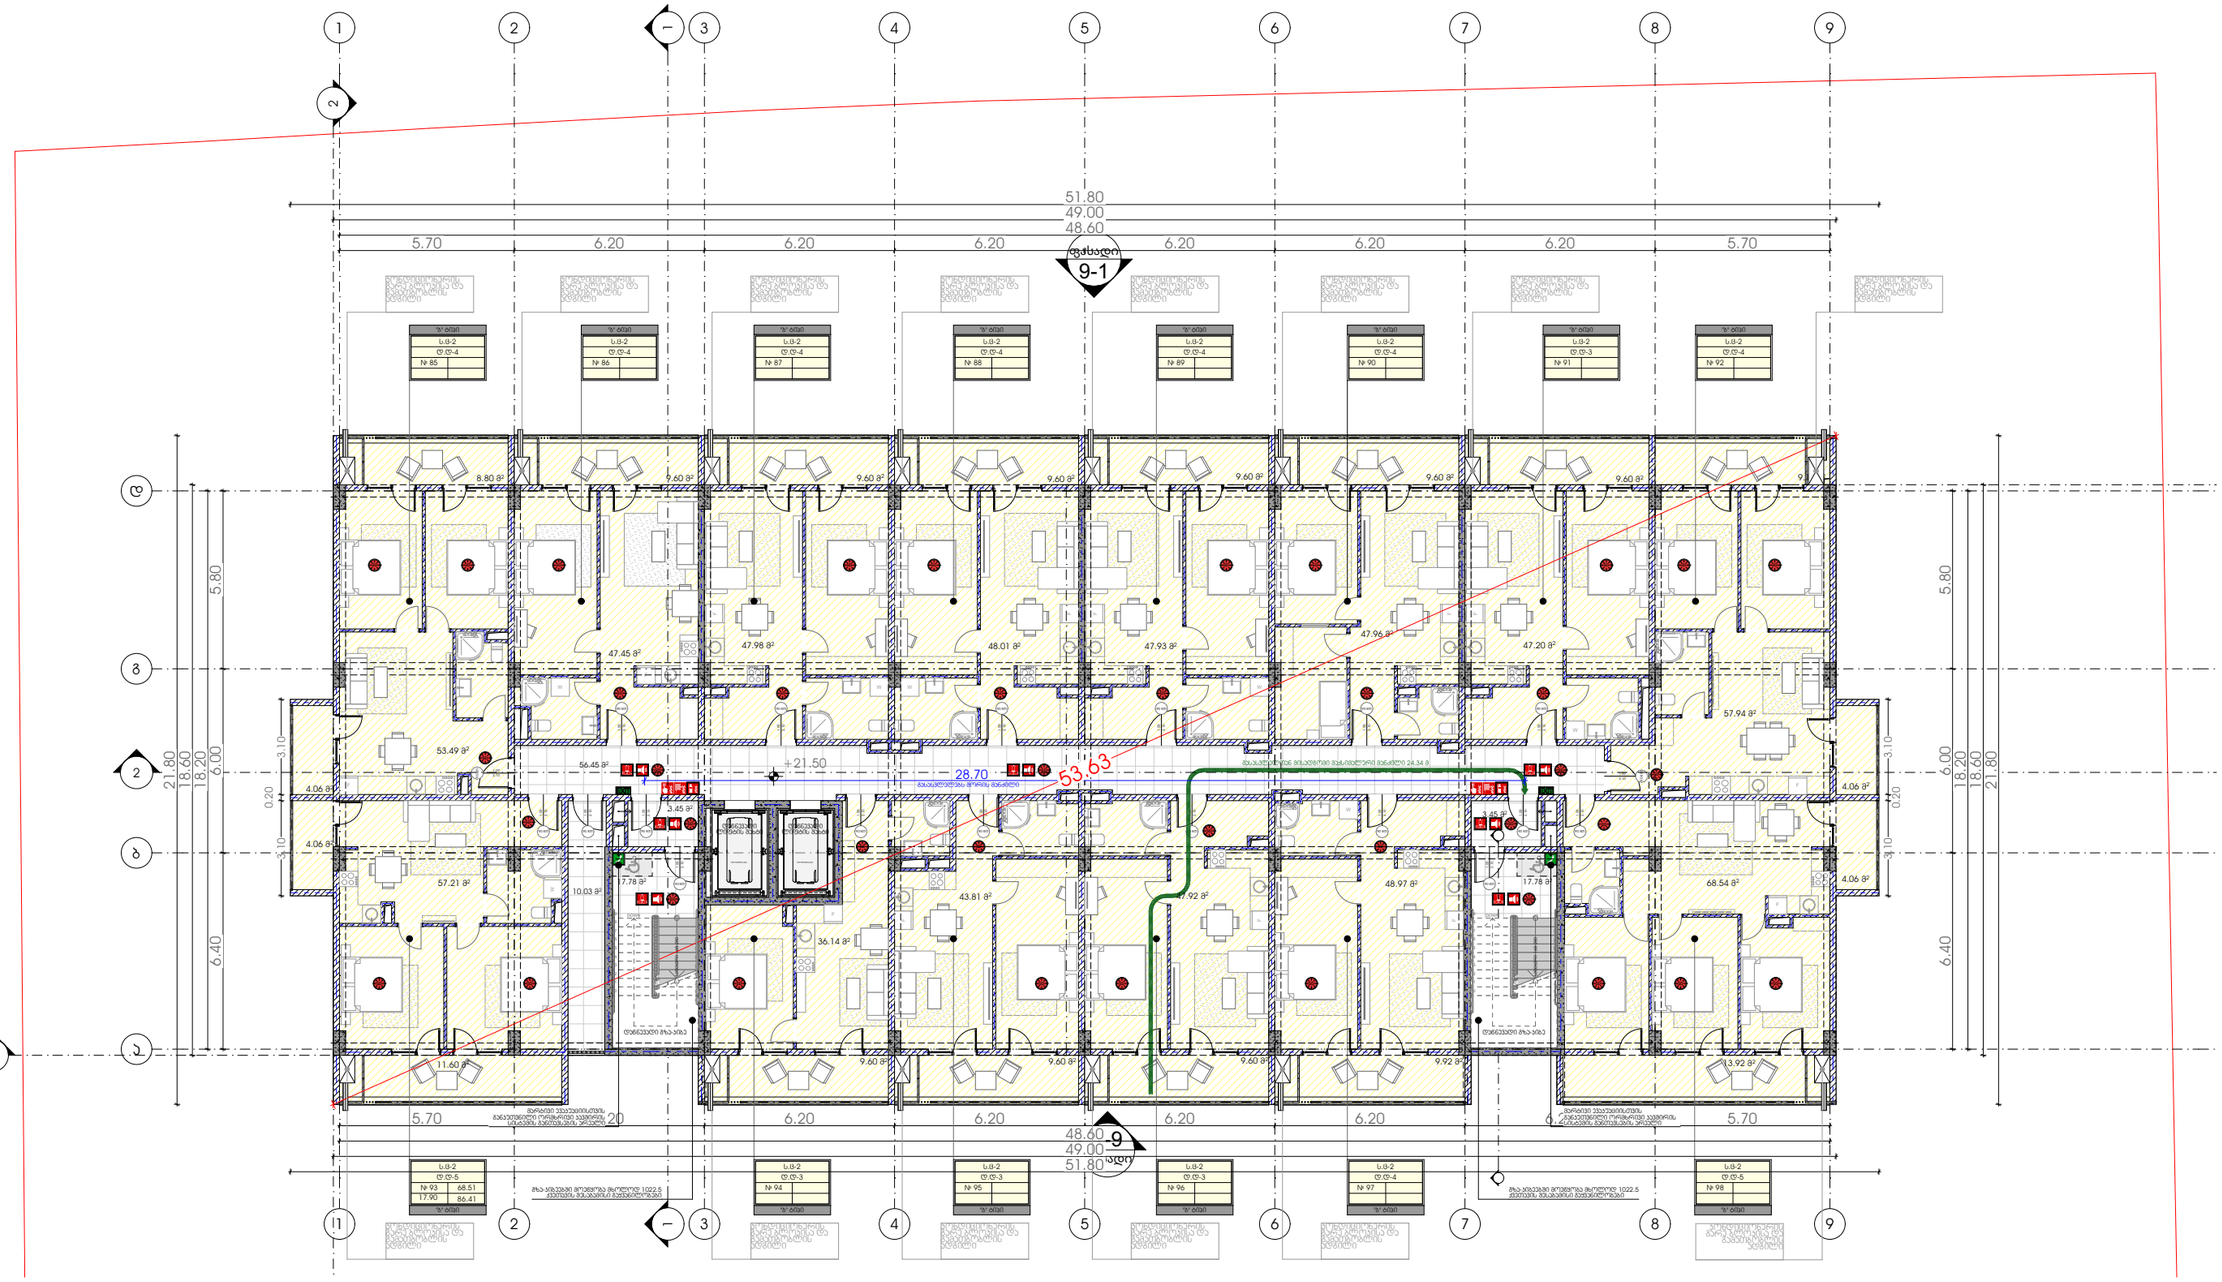

M E T R I C

პროექტი

მრავალბინიანი საცხოვრებელი სახლი

პროექტის მისამართი

ქალაქი თბილისი,
გამზირი მოსკოვი, №38
ს/კ-01.19.34.003.237

პრ. მთავარი არქიტექტორი

ა. ურუშაძე (მთ. არქიტექტორი)

ნახაზი-ფურცელი

41-ე დადგენილება - გეგმა +21.50 ნიშნულზე

A3 ფორმატი

A-139

41-ე დადგენილება - გეგმა +24.60 ნიშნულზე

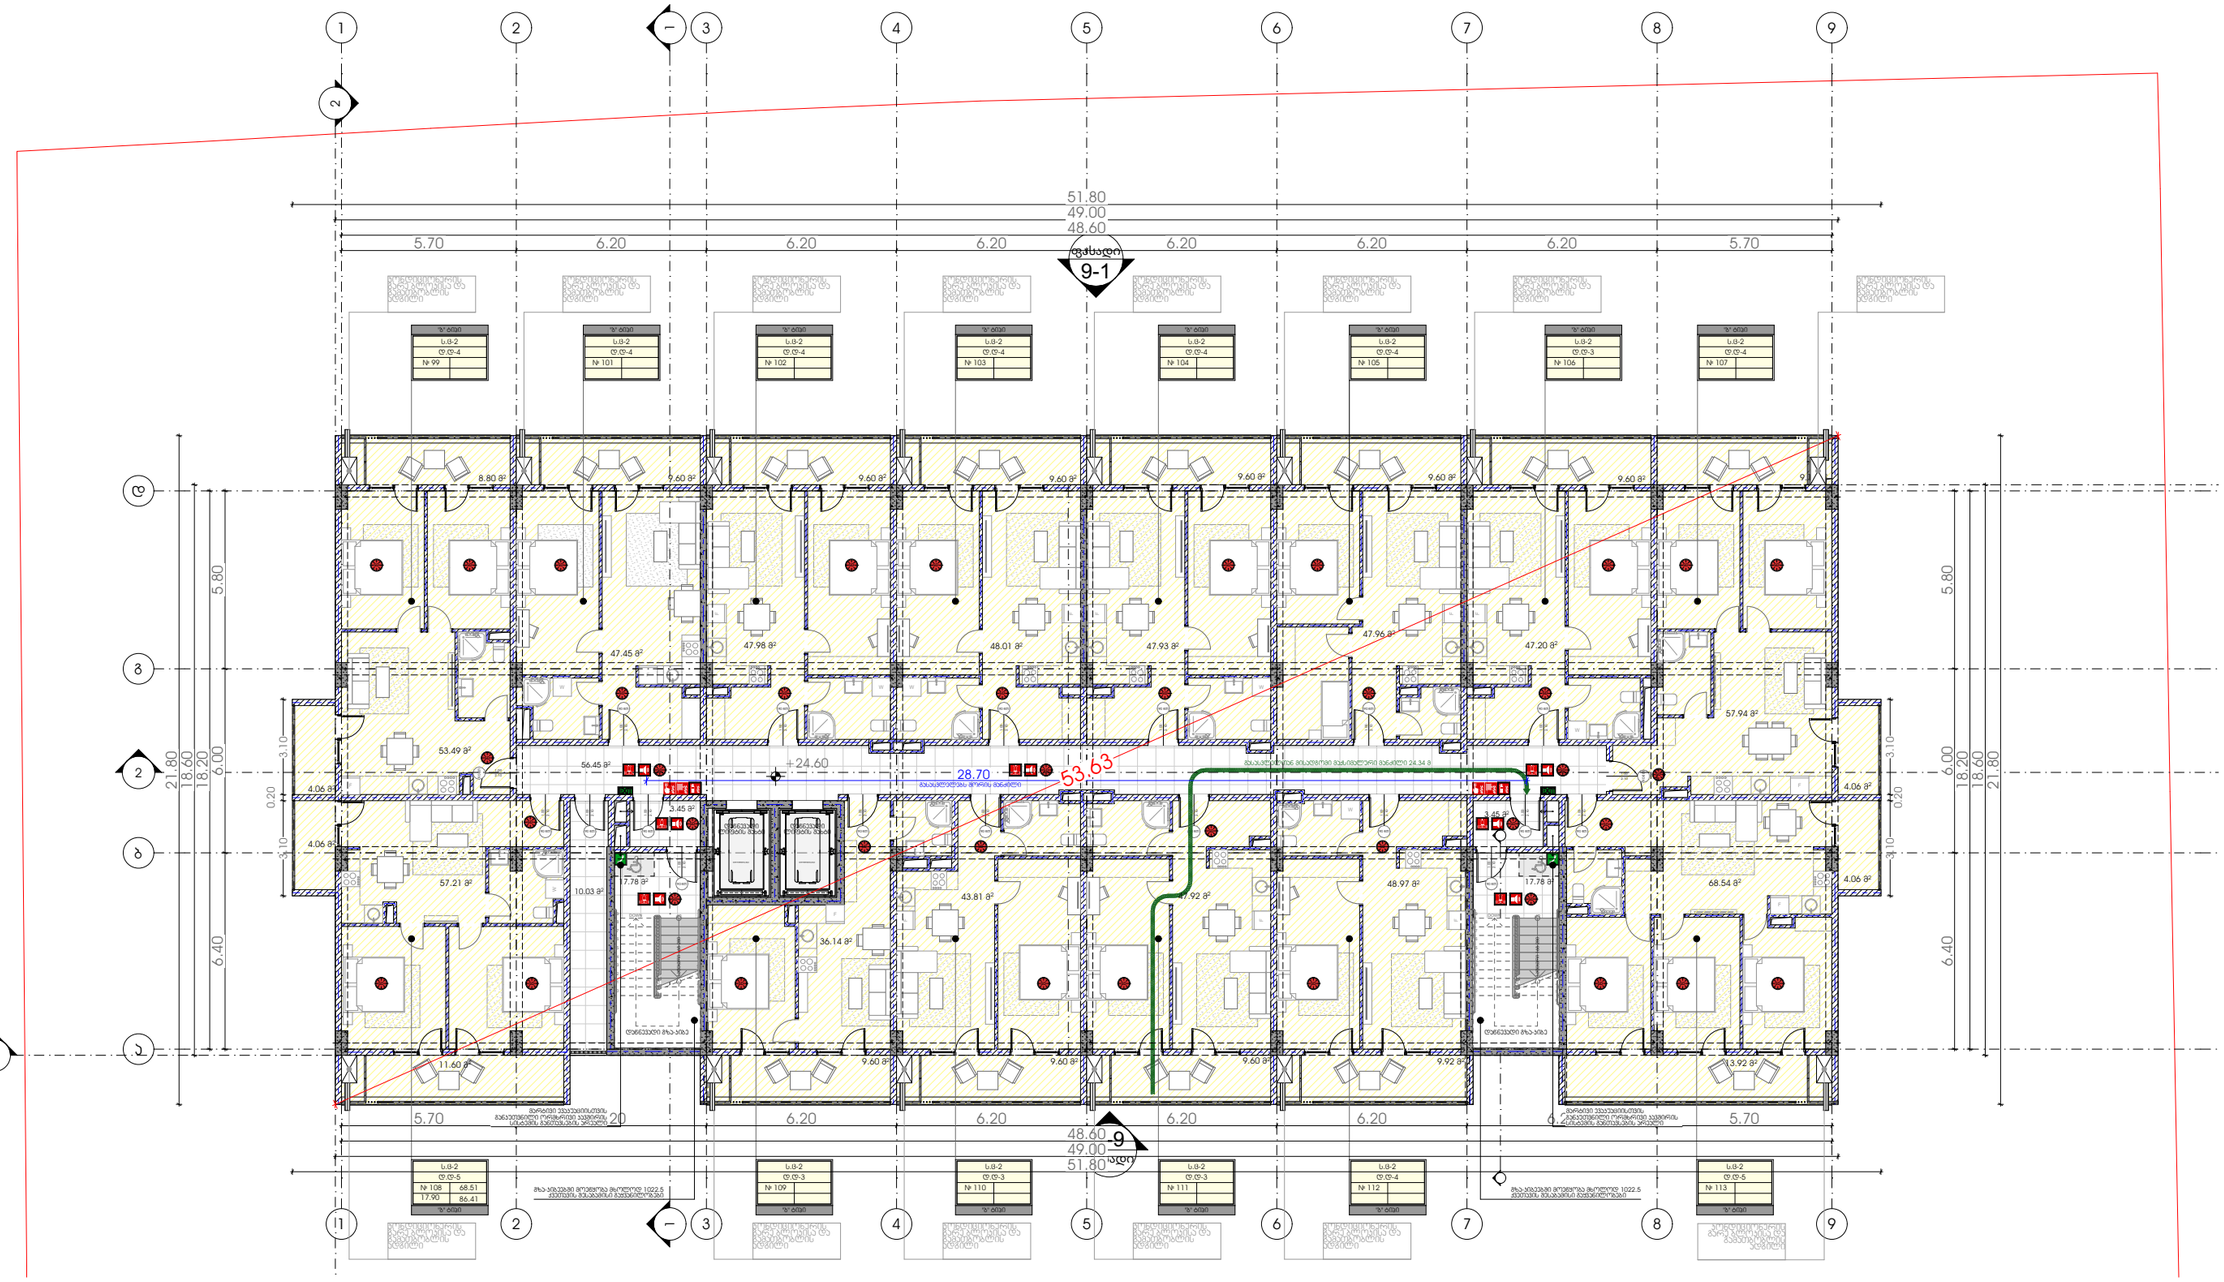

M E T R I C

პროექტი

მრავალბინიანი საცხოვრებელი სახლი

პროექტის მისამართი

ქალაქი თბილისი,
გამზირი მოსკოვი, №38
ს/კ-01.19.34.003.237

პრ. მთავარი არქიტექტორი

ა. ურუშაძე (მთ. არქიტექტორი)

ნახაზი-ფურცელი

41-ე დადგენილება - გეგმა +24.60 ნიშნულზე

A3 ფორმატი

A-140

41-ე დადგენილება - გეგმა +27.70 ნიშნულზე

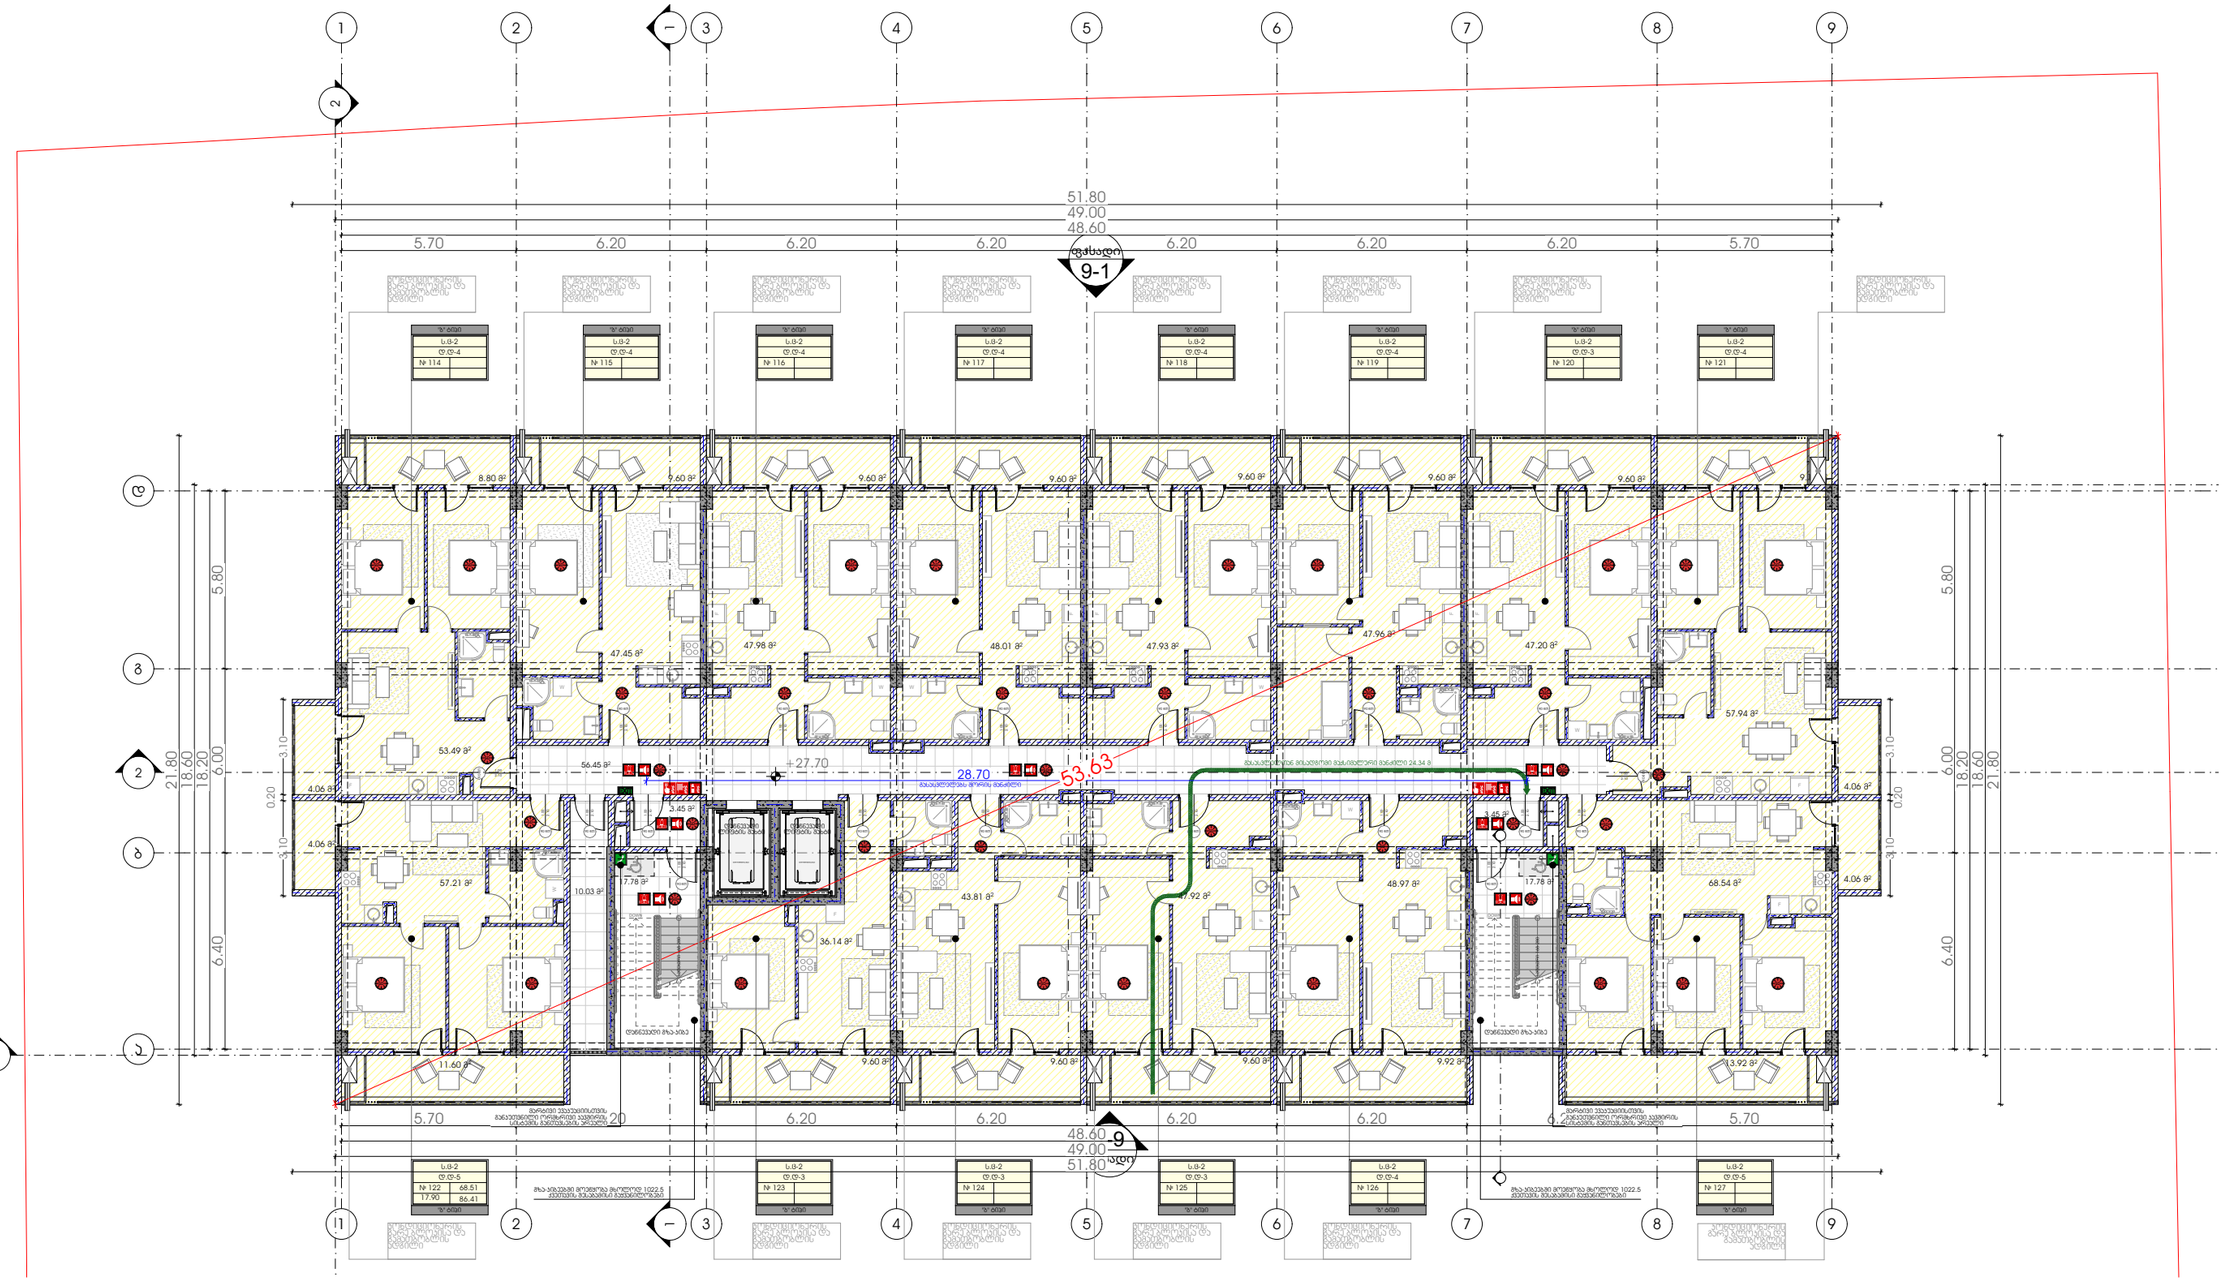

M E T R I C

პროექტი

მრავალბინიანი საცხოვრებელი სახლი

პროექტის მისამართი

ქალაქი თბილისი,
გამზირი მოსკოვი, №38
ს/კ-01.19.34.003.237

პრ. მთავარი არქიტექტორი

ა. ურუშაძე (მთ. არქიტექტორი)

ნახაზი-ფურცელი

41-ე დადგენილება - გეგმა +27.70 ნიშნულზე

A3 ფორმატი

A-141

41-ე დადგენილება - გეგმა +30.80 ნიშნულზე

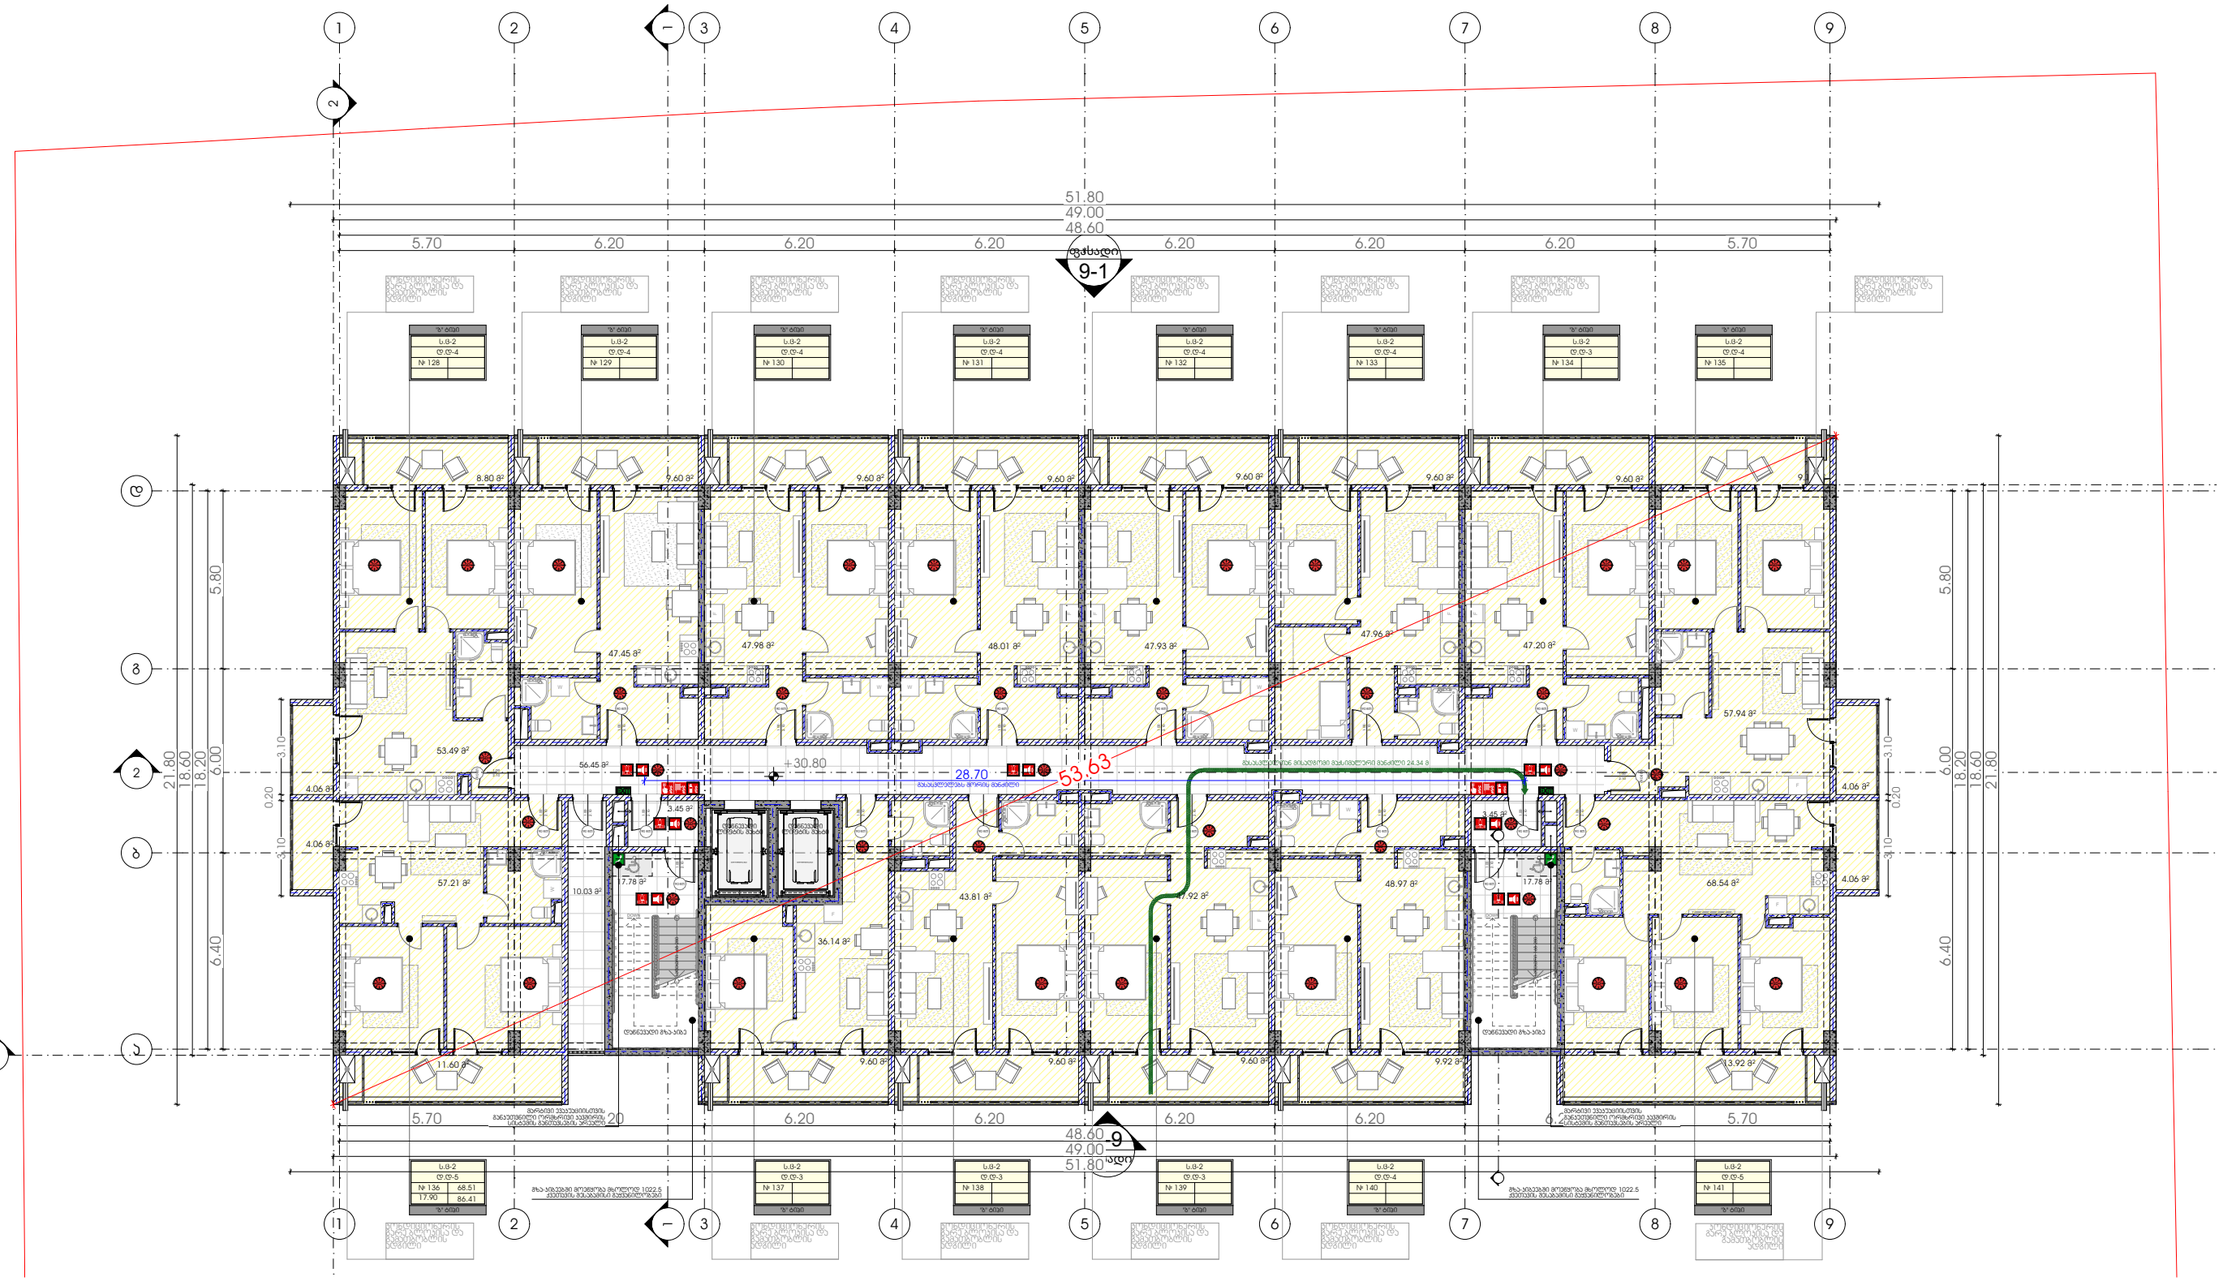

METRIC

პროექტი

მრავალბინიანი საცხოვრებელი სახლი

პროექტის მისამართი

ქალაქი თბილისი,
გამზირი მოსკოვი, №38
ს/კ-01.19.34.003.237

პრ. მთავარი არქიტექტორი

ა. ურუშაძე (მთ. არქიტექტორი)

ნახაზი-ფურცელი

41-ე დადგენილება - გეგმა +30.80 ნიშნულზე

A3 ფორმატი

A-142

41-ე დადგენილება - გეგმა +33.90 ნიშნულზე

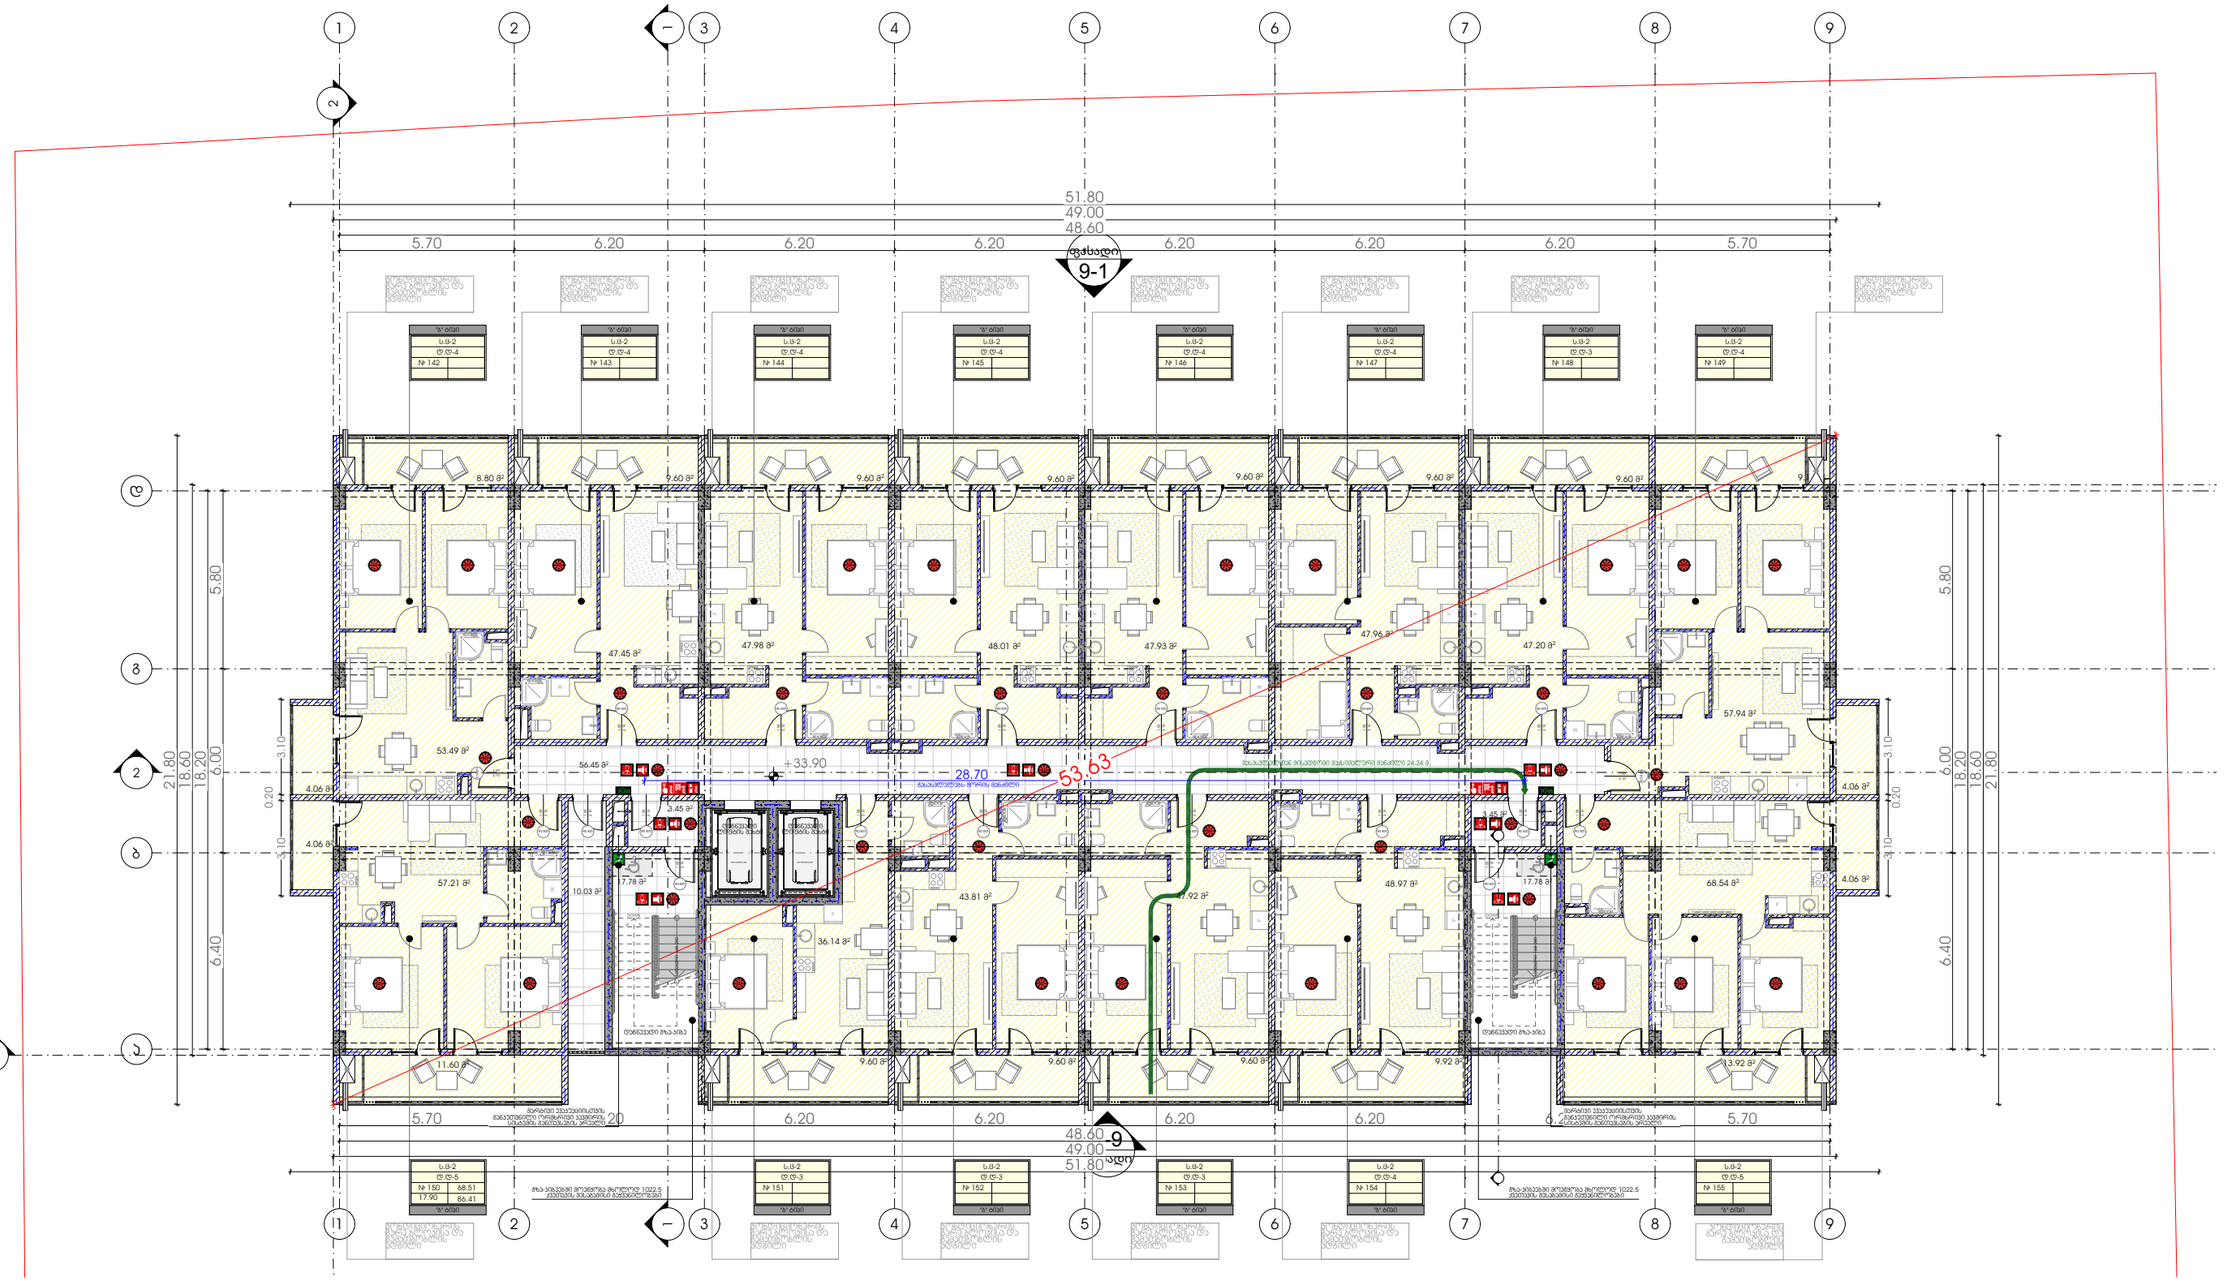

M E T R I C

პროექტი

მრავალბინიანი საცხოვრებელი სახლი

პროექტის მისამართი

ქალაქი თბილისი,
გამზირი მოსკოვი, №38
ს/კ-01.19.34.003.237

პრ. მთავარი არქიტექტორი

ა. ურუშაძე (მთ. არქიტექტორი)

ნახაზი-ფურცელი

41-ე დადგენილება - გეგმა +33.90 ნიშნულზე

A3 ფორმატი

A-143

41-ე დადგენილება - გეგმა +37.00 ნიშნულზე

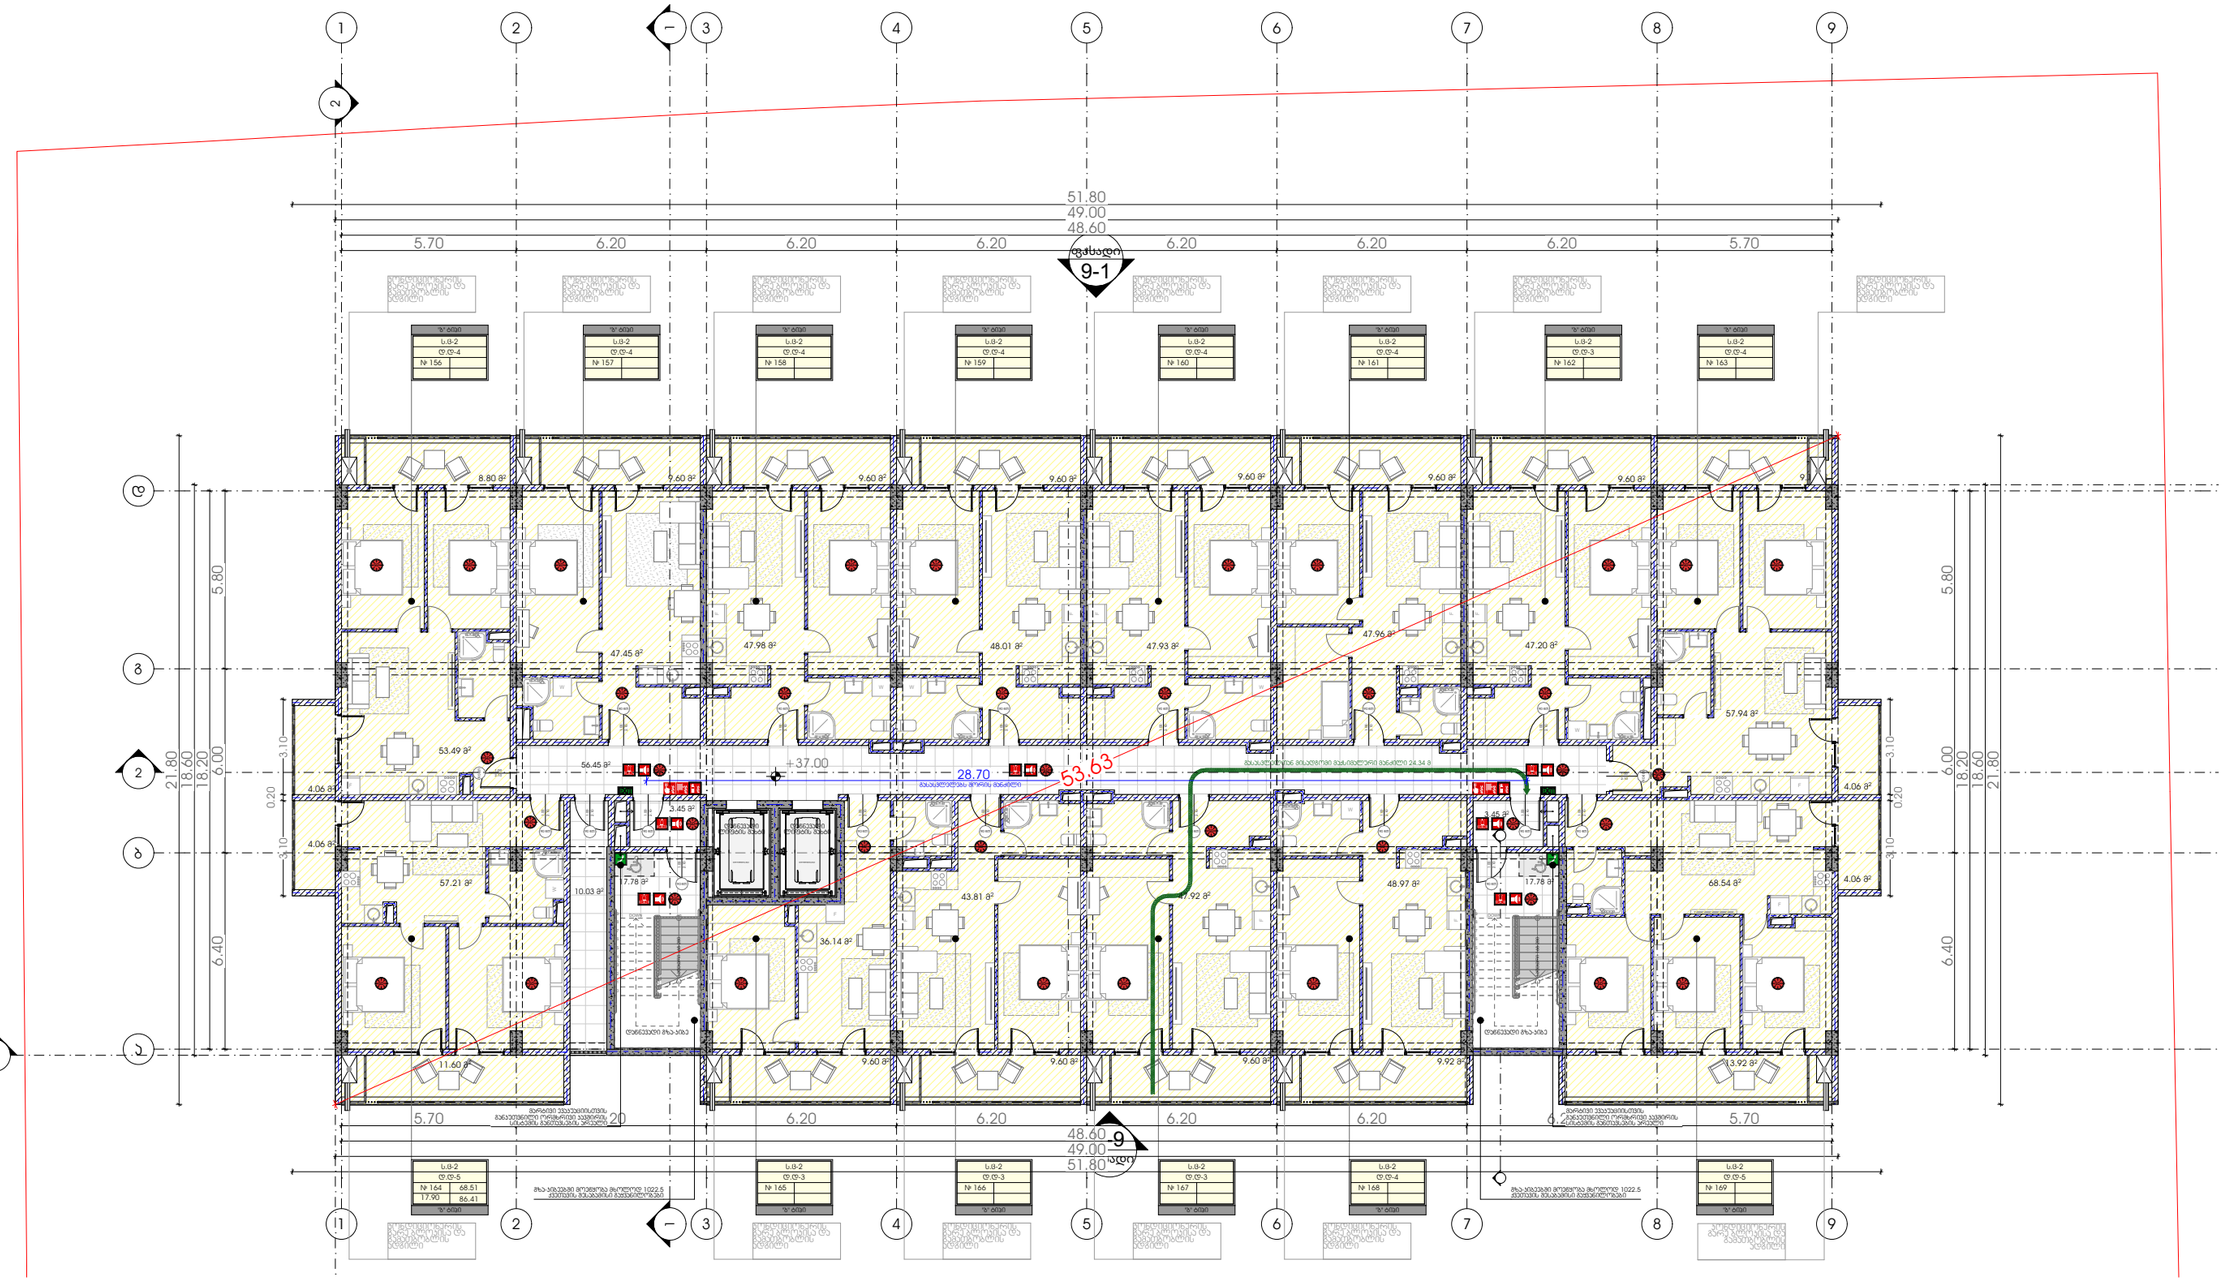

M E T R I C

პროექტი

მრავალბინიანი საცხოვრებელი სახლი

პროექტის მისამართი

ქალაქი თბილისი,
გამზირი მოსკოვი, №38
ს/კ-01.19.34.003.237

პრ. მთავარი არქიტექტორი

ა. ურუშაძე (მთ. არქიტექტორი)

ნახაზი-ფურცელი

41-ე დადგენილება - გეგმა +37.00 ნიშნულზე

A3 ფორმატი

A-144