

არსებული ფასადი 1-3 ღერძებში

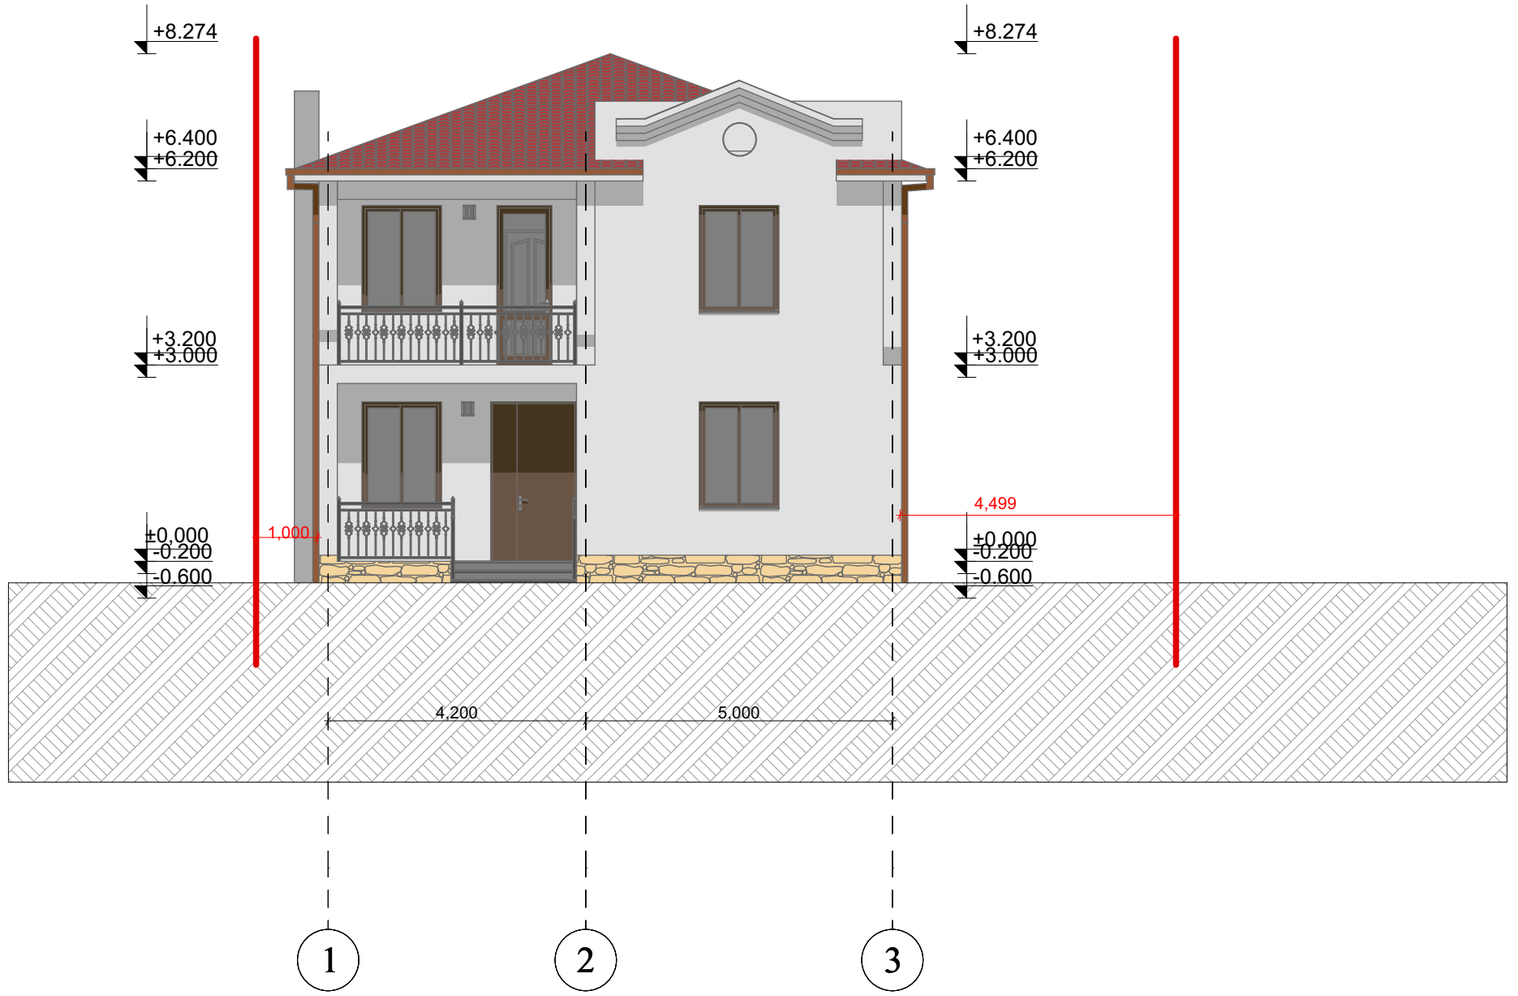


			ინდ.საცხოვრებელი სახლის რეკონსტრუქცია				
თანამდებობა	ხელმოწერა	გვარი					
არქიტექტორი		მ. ბიორგაძე	ქ. თბილისი, ვიქტორ ნოზაძის ქუჩა №21	სტდ	ფურ	ფ. სულ	მასშტაბი
2024 წელი							მ 1:100

არსებული ფასადი 3-1 ღერძებში

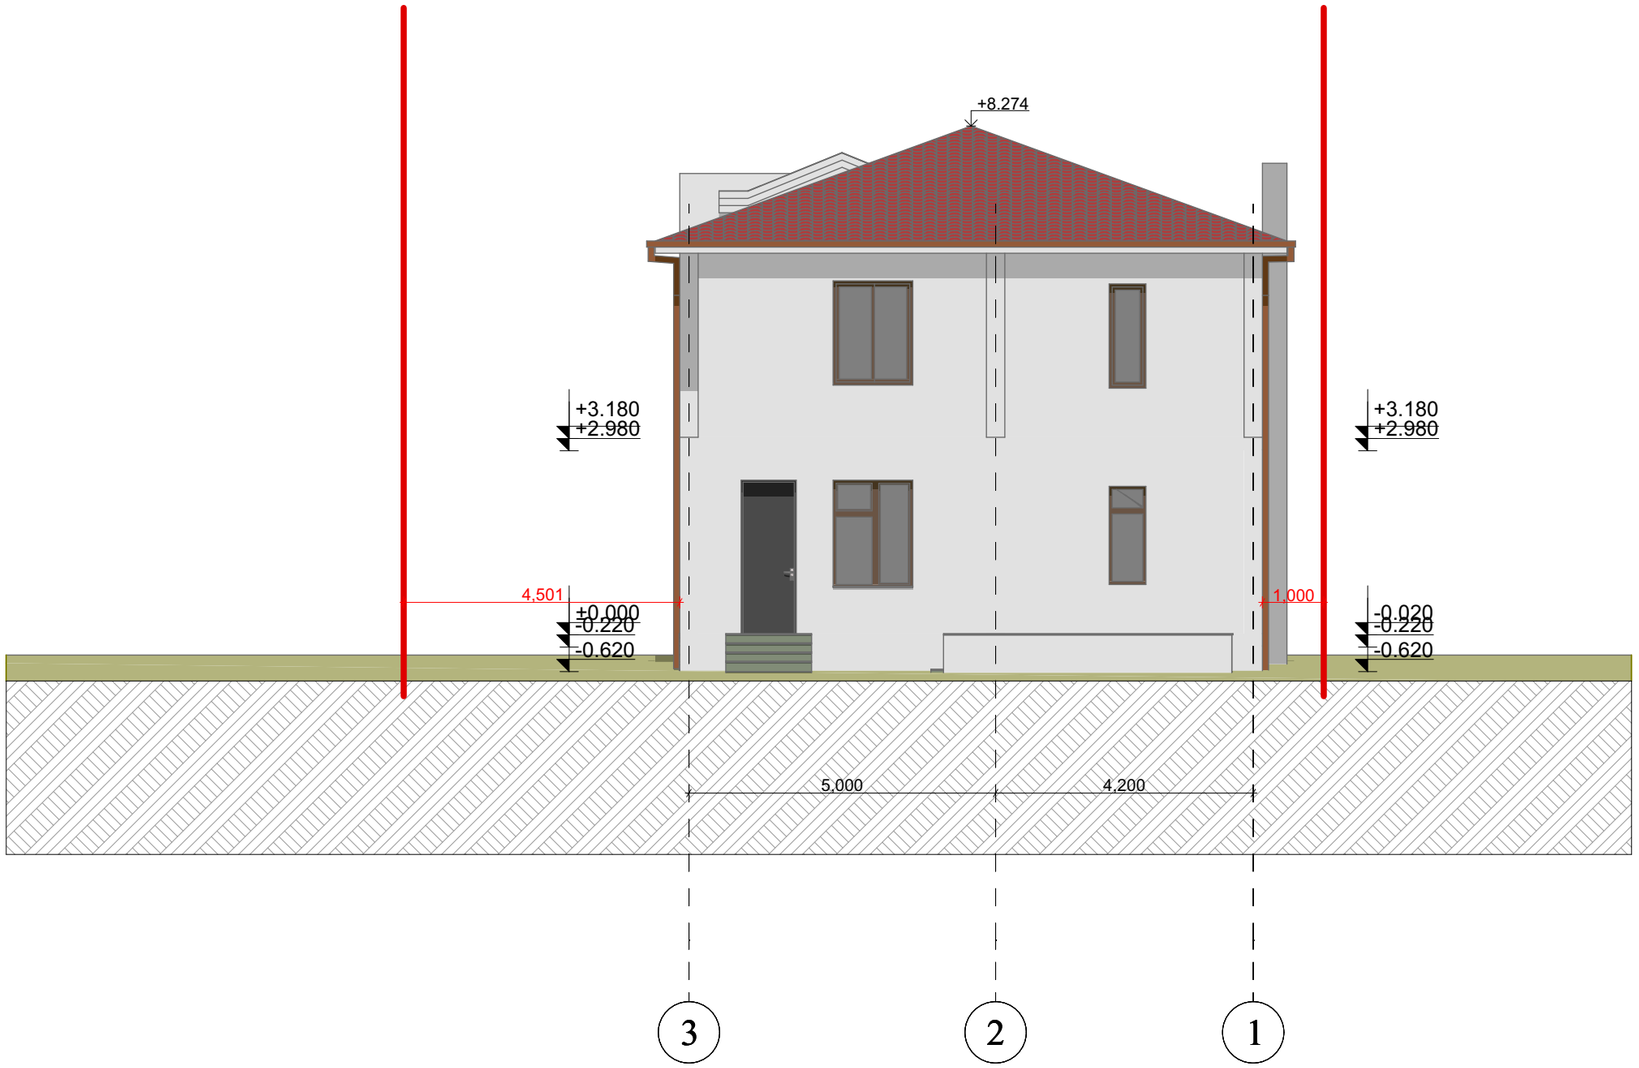


			ინდ.საცხოვრებელი სახლის რეკონსტრუქცია					
თანამდებობა	ხელმოწერა	გვარი						
არქიტექტორი		მ. გიორგაძე	ქ. თბილისი, ვიქტორ ნოზაძის ქუჩა №21	სტდ	ფურ	ფ. სულ	მასშტაბი	
2024 წელი							მ 1:100	

არსებული ფასადი ა-გ ღერძებში

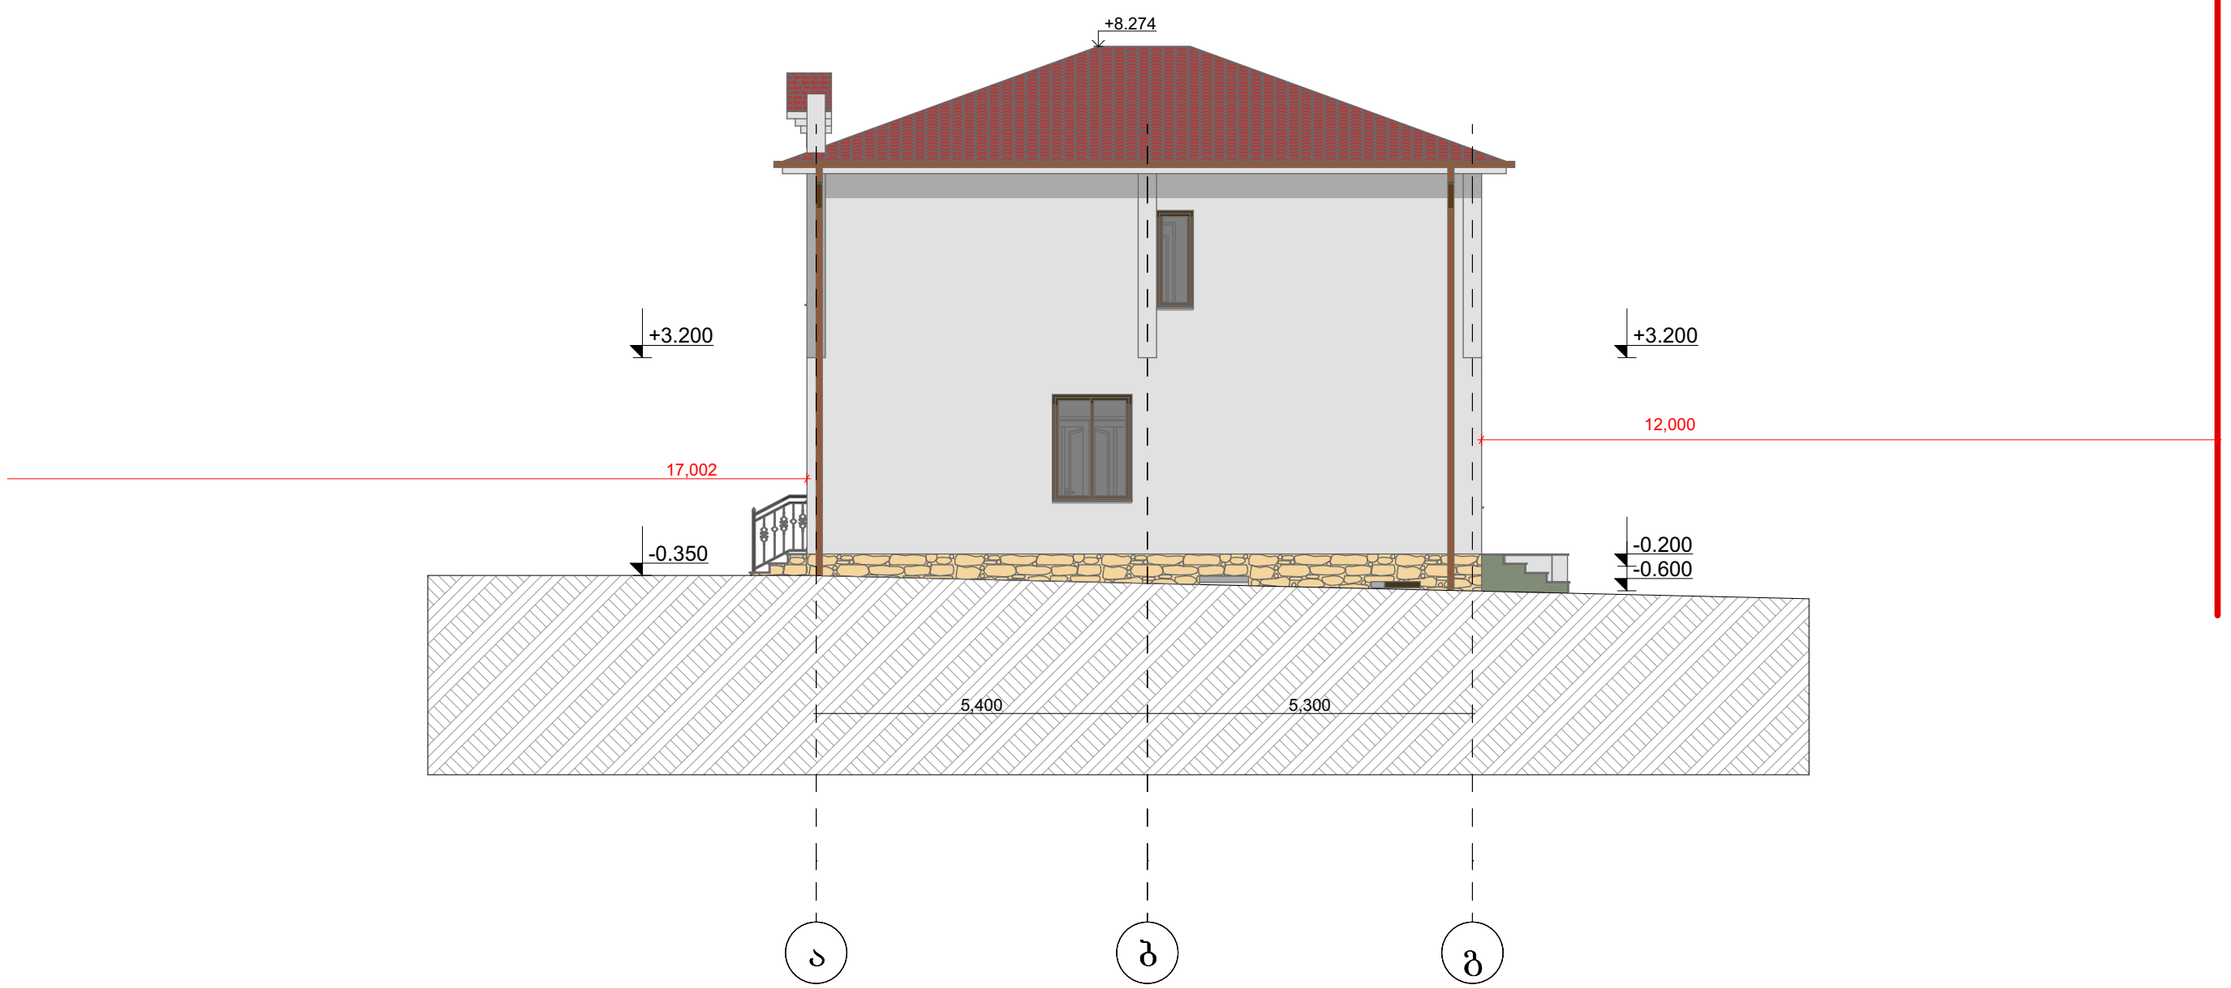


			ინდსაცხოვრებელი სახლის რეკონსტრუქცია				
თანამდებობა	ხელმოწერა	გვარი					
არქიტექტორი		მ. ბიორგაძე	ქ. თბილისი, ვიქტორ ნოზაძის ქუჩა №21	სტდ	ფურ	ფ. სულ	მასშტაბი
2024 წელი							მ 1:100

არსებული ფასადი გ-ა ღერძებში

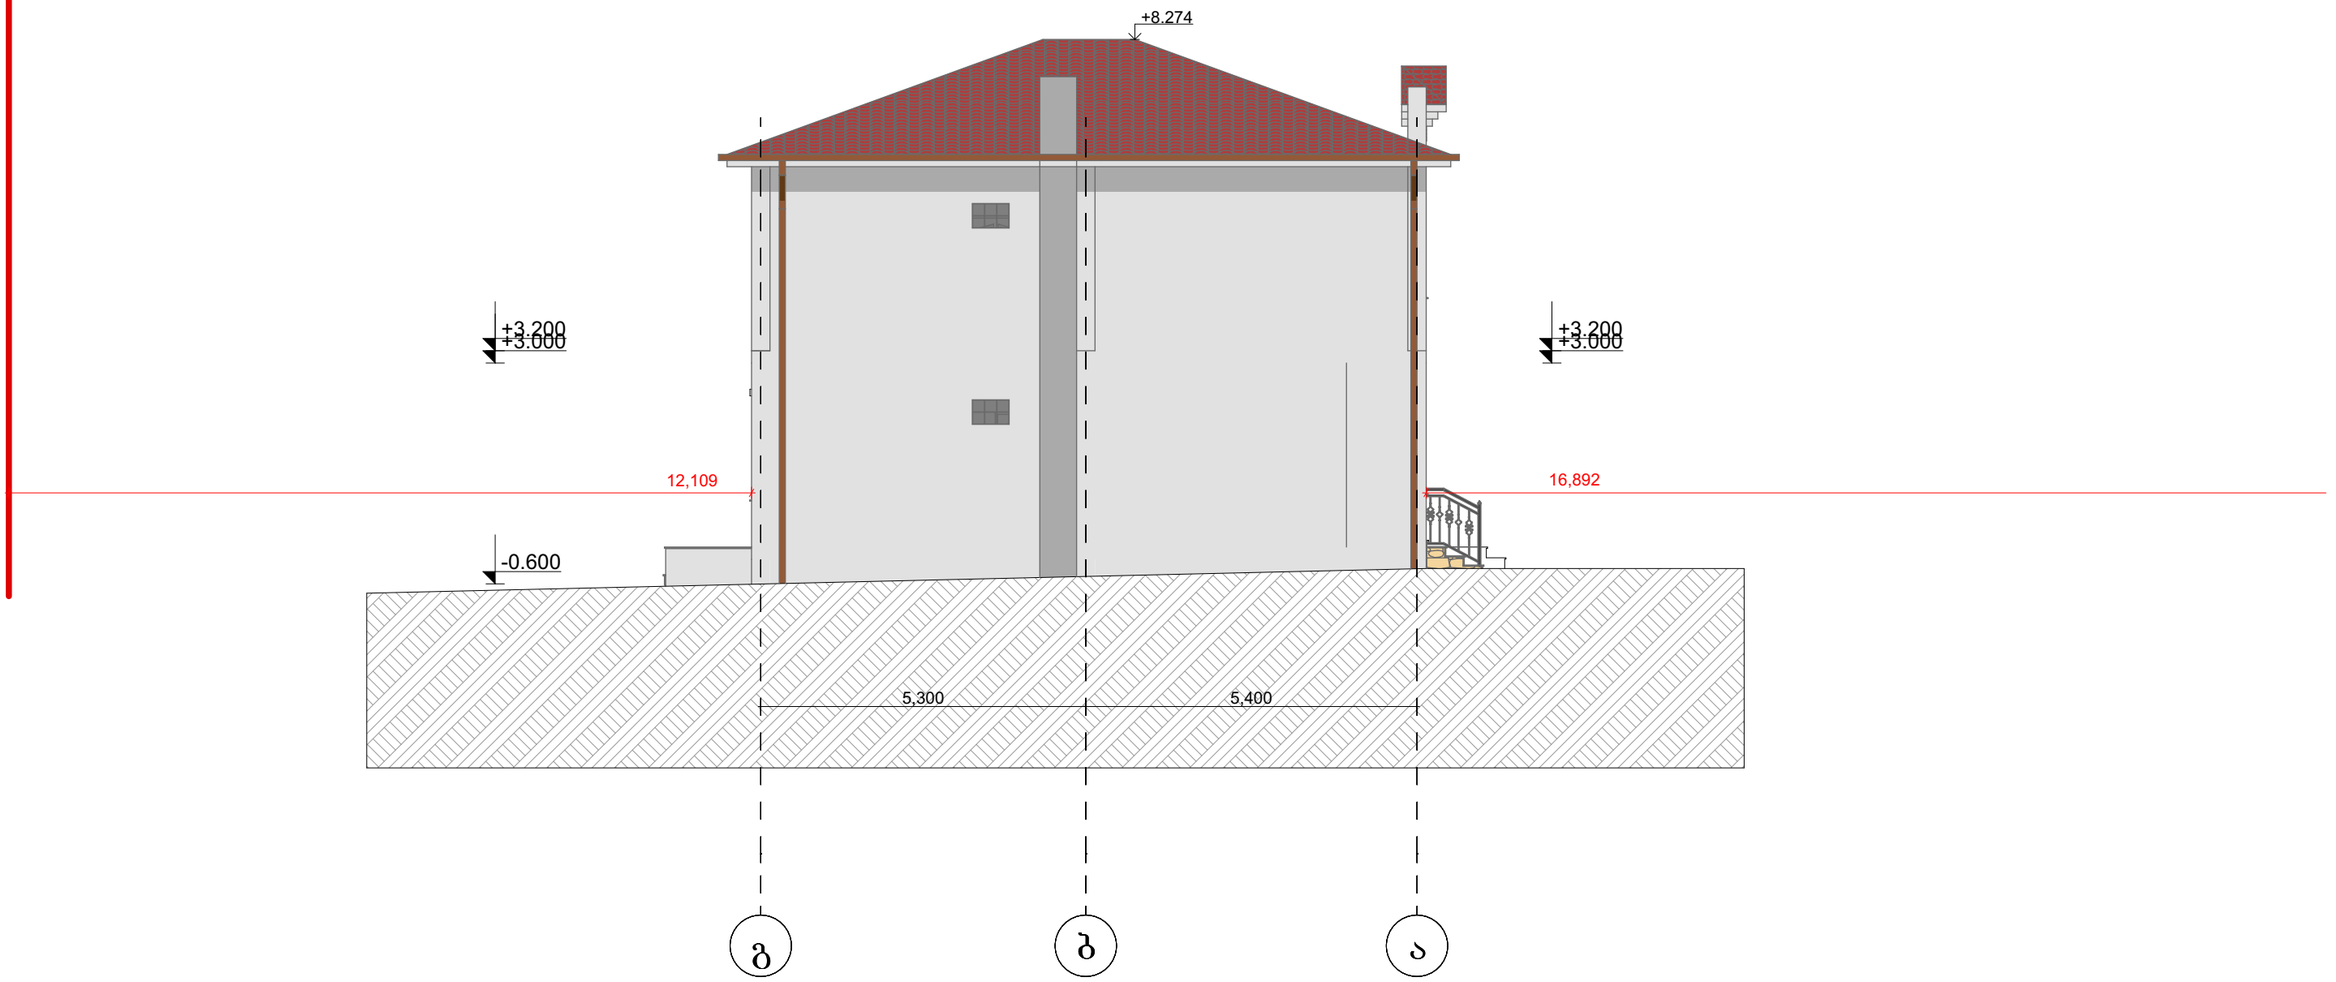


			ინდ.საცხოვრებელი სახლის რეკონსტრუქცია				
თანამდებობა	ხელმოწერა	გვარი					
არქიტექტორი		მ. გიორგაძე	ქ. თბილისი, ვიქტორ ნოზაძის ქუჩა №21	სტდ	ფურ	ფ. სულ	მასშტაბი
2024 წელი							მ 1:100

საპროექტო ფასადი 1-3 ღერძებში

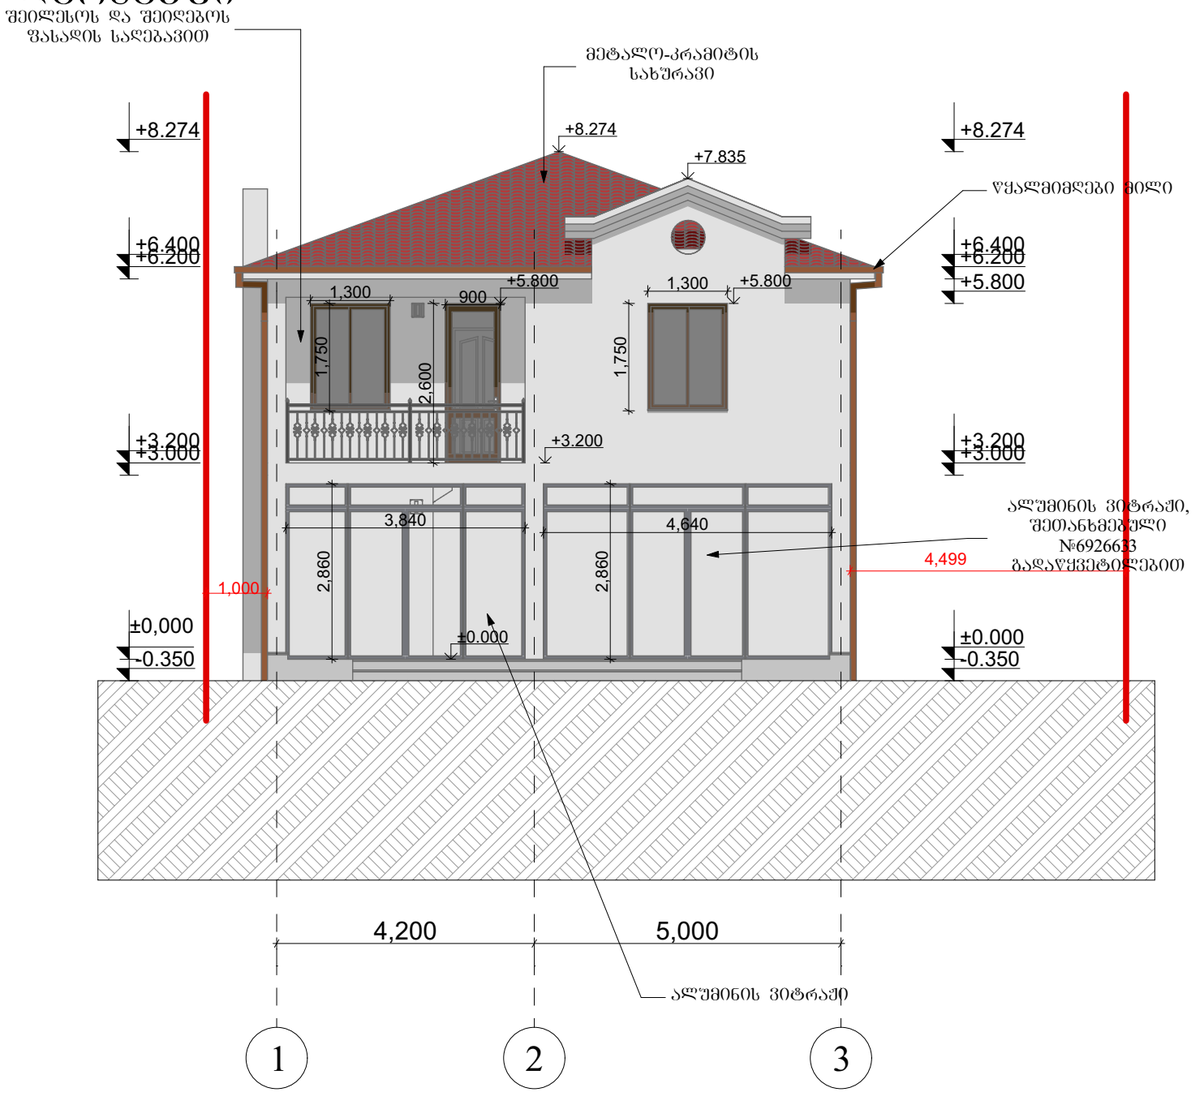


			ინდივიდუალური სახლის რეკონსტრუქცია					
თანამდებობა	ხელმოწერა	გვარი						
არქიტექტორი		მ. ბიორგაძე	ქ. თბილისი, ვიქტორ ნოზაძის ქუჩა №21	სტდ	ფურ	ფ. სულ	მასშტაბი	
2024 წელი							მ 1:100	

საპროექტო ფასადი 3-1 ღერძებში

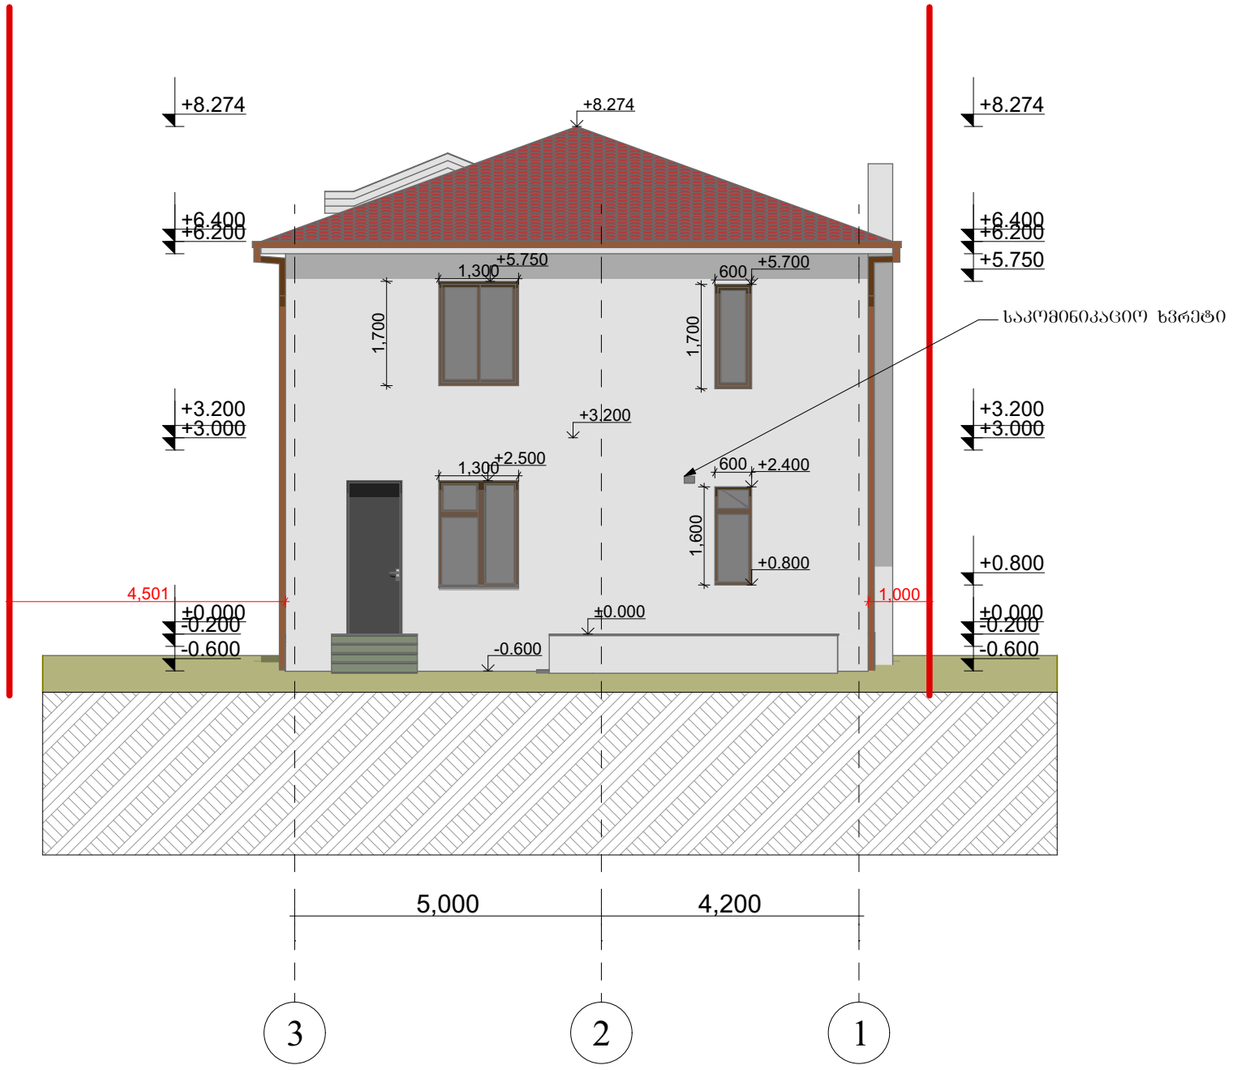


			ინდ.საცხოვრებელი სახლის რეკონსტრუქცია				
თანამდებობა	ხელმოწერა	გვარი					
არქიტექტორი		მ. ბიორგაძე	ქ. თბილისი, ვიქტორ ნოზაძის ჩიხი №21	სტდ	ფურ	შ. სულ	მასშტაბი
2024 წელი							მ 1:100

საპროექტო ფასადი ა-გ ღერძებში

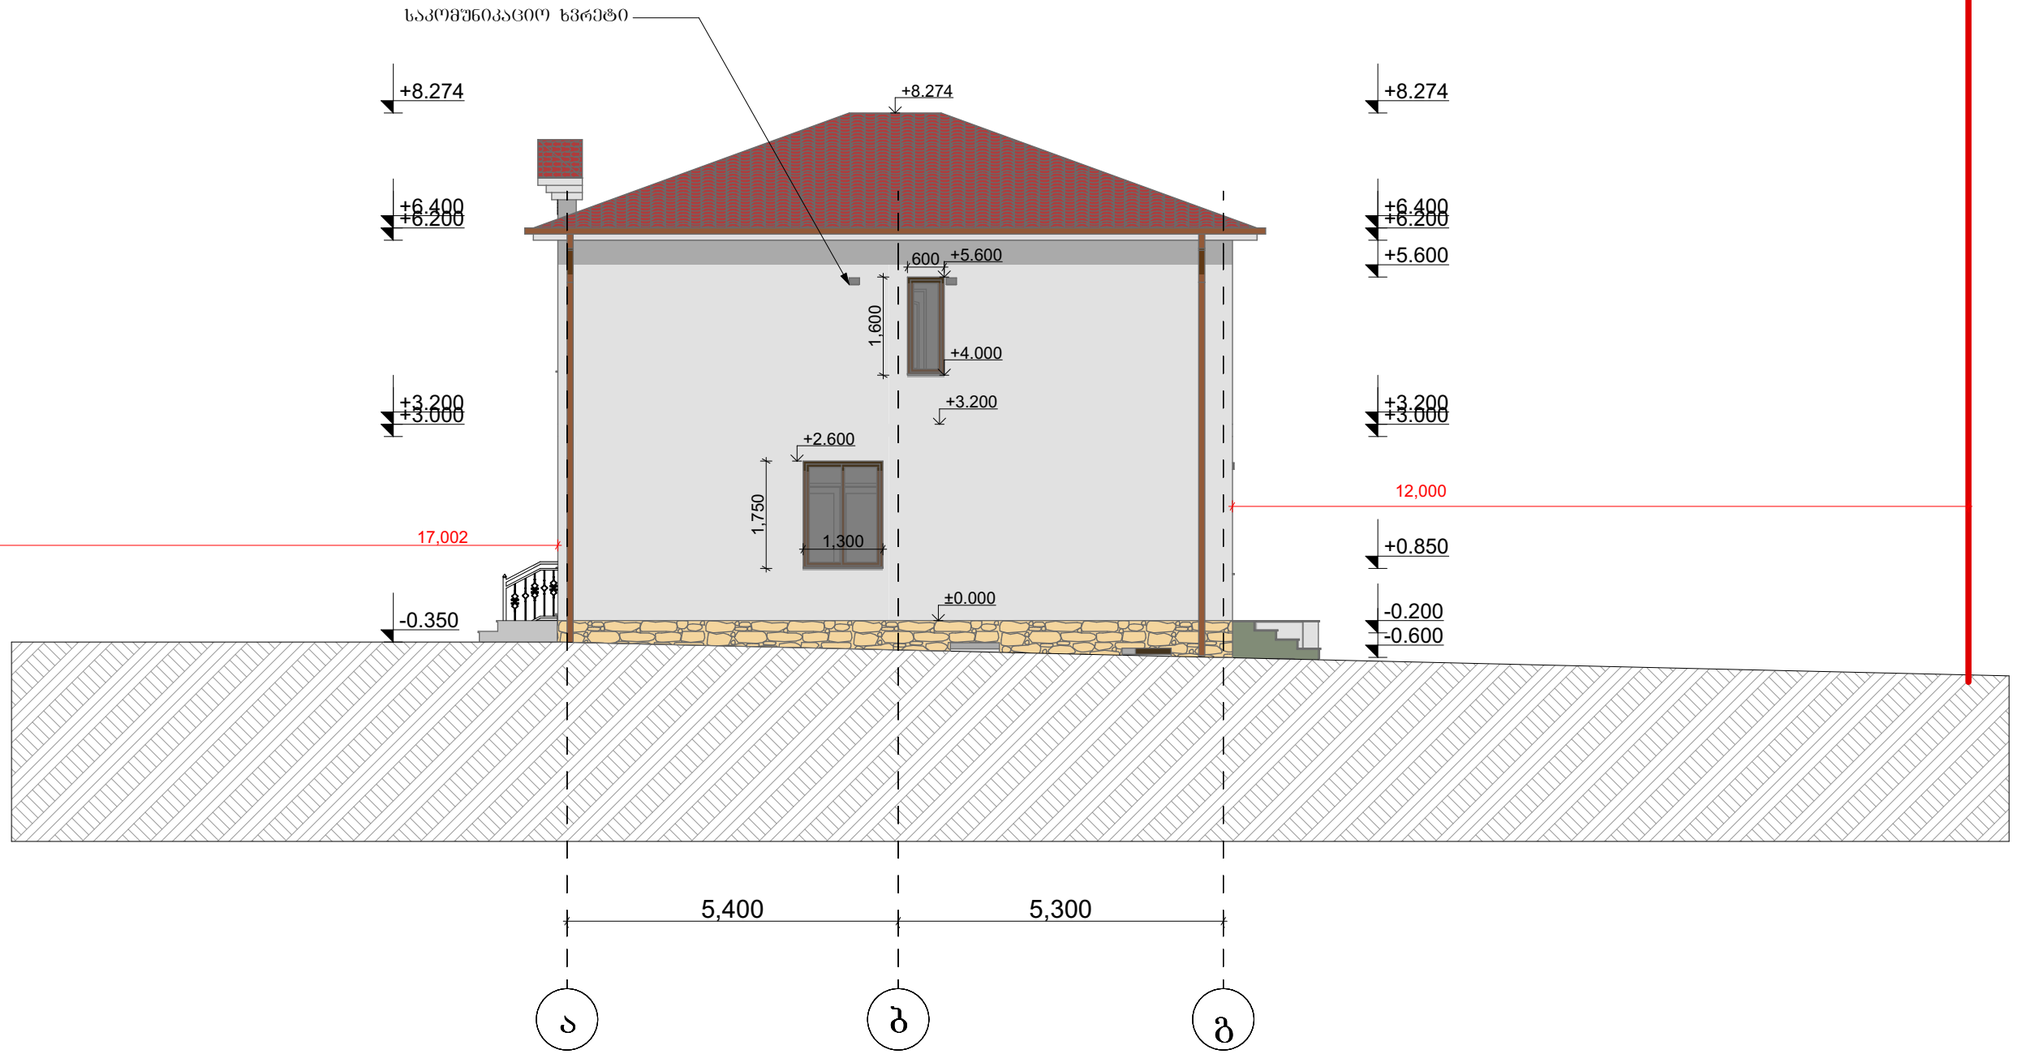


			ინდ.საცხოვრებელი სახლის რეკონსტრუქცია				
თანამდებობა	ხელმოწერა	გვარი					
არქიტექტორი		მ. ბიორგაძე	ქ. თბილისი, ვიქტორ ნოზაძის ქუჩა №21	სტდ	ფურ	შ. სულ	მასშტაბი
2024 წელი							მ 1:100


საპროექტო ფასადი გ-ა ღერძებში

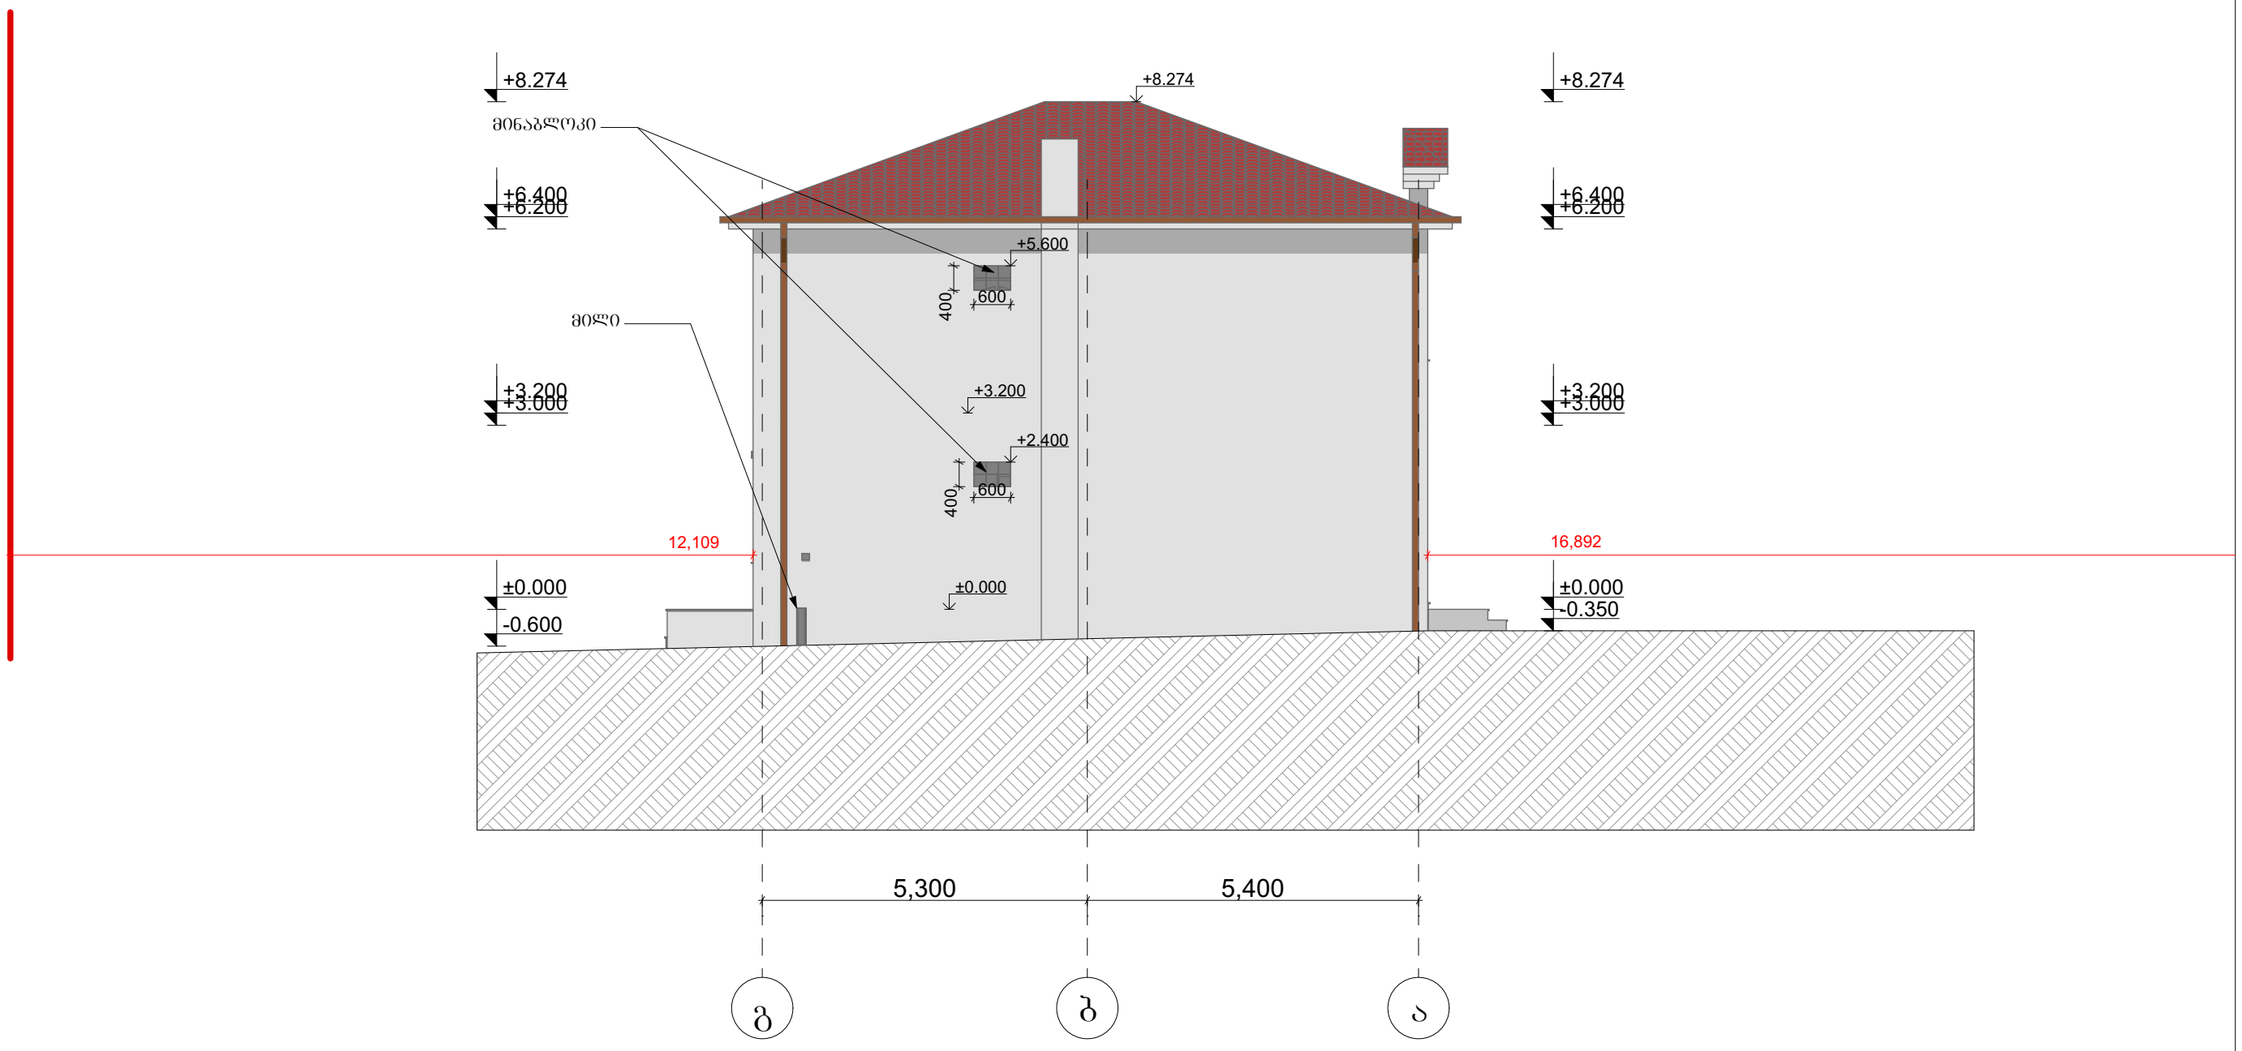

			ინდ.საცხოვრებელი სახლის რეკონსტრუქცია				
თანამდებობა	ხელმოწერა	გვარი					
არქიტექტორი		მ. ბიორგაძე	ქ. თბილისი, ვიქტორ ნოზაძის ქუჩა №21	სტდ	ფურ	ფ. სულ	მასშტაბი
2024 წელი							მ 1:100

საპროექტო ღიობების სპეციფიკაცია

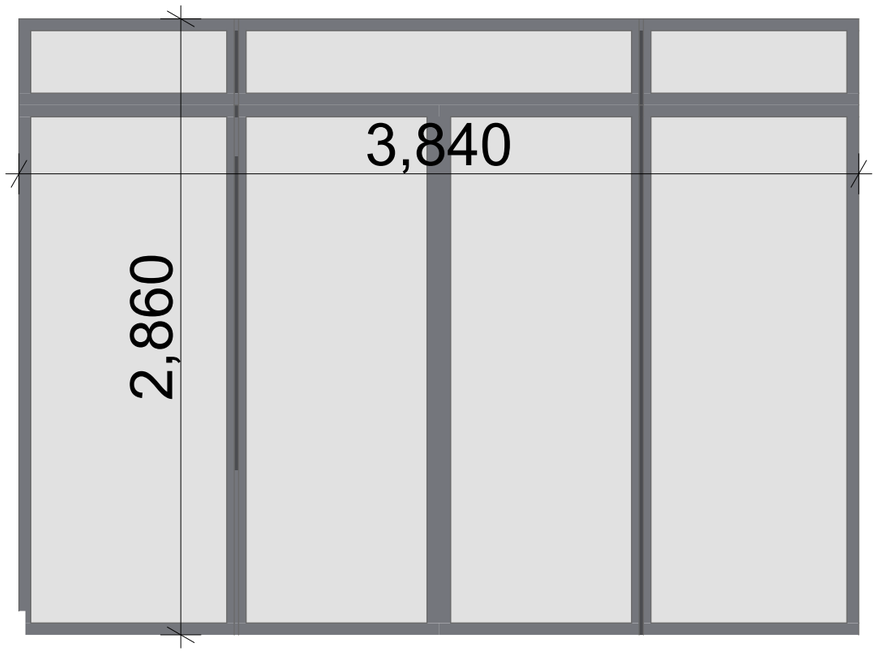

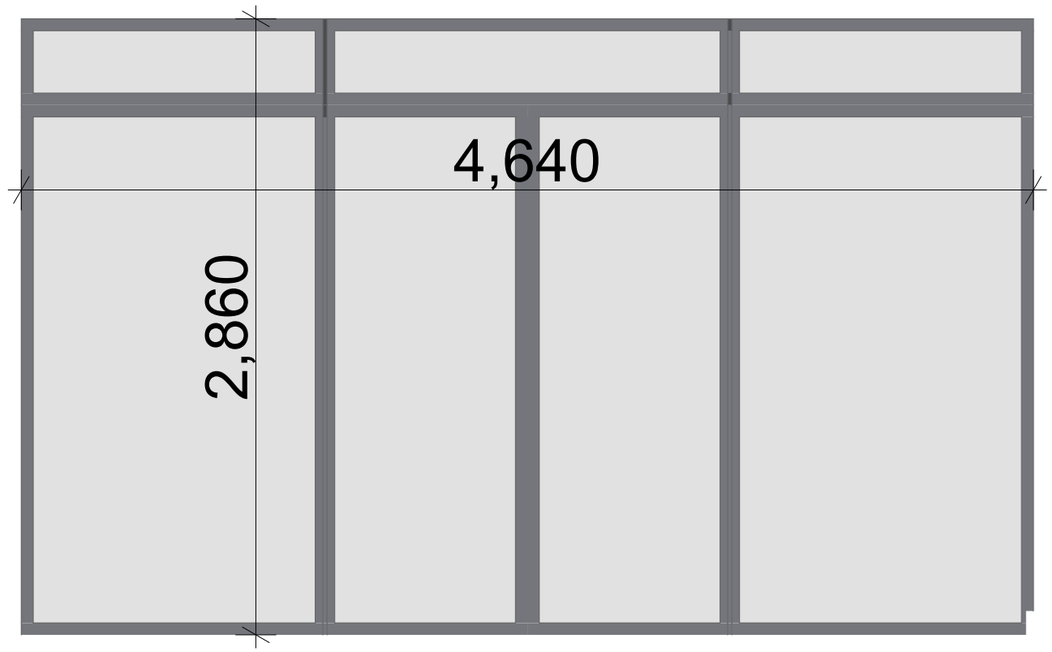

			ინდ.საცხოვრებელი სახლის რეკონსტრუქცია				
თანამდებობა	ხელმოწერა	გვარი					
არქიტექტორი		მ. გიორგაძე	ქ. თბილისი, ვიქტორ ნოზაძის ქუჩა №21	სტდ	ფურ	ფ. სულ	მასშტაბი
2024 წელი							მ 1:28.48