არსებული ჭრილი (ა-გ ღერძებში)

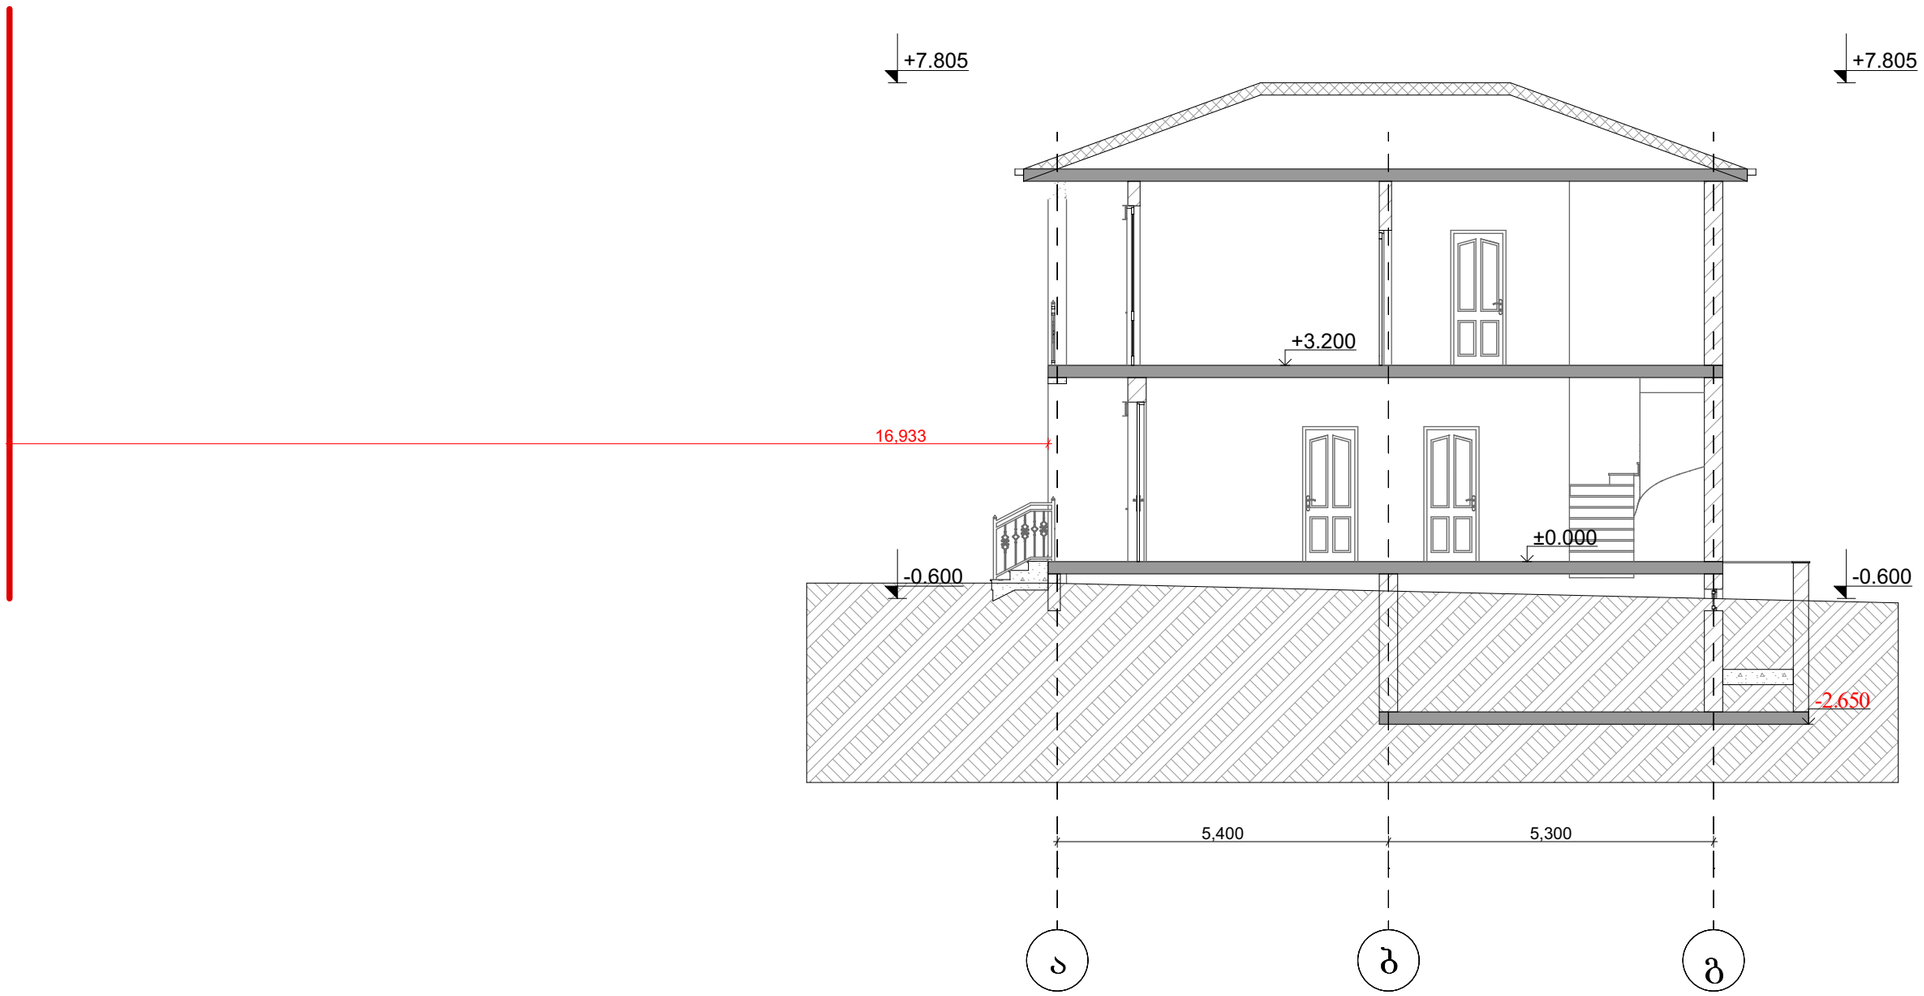

			ინდ.საცხოვრებელი სახლის რეკონსტრუქცია				
თანამდებობა	ხელმოწერა	გვარი					
არქიტექტორი		მ. გიორგაძე	ქ. თბილისი, ვიქტორ ნოზაძის ქუჩა №21	სტდ	ფურ	ფ. სულ	მასშტაბი
2024 წელი							მ 1:100

არსებული ჭრილი (3-1 ღერძებში)

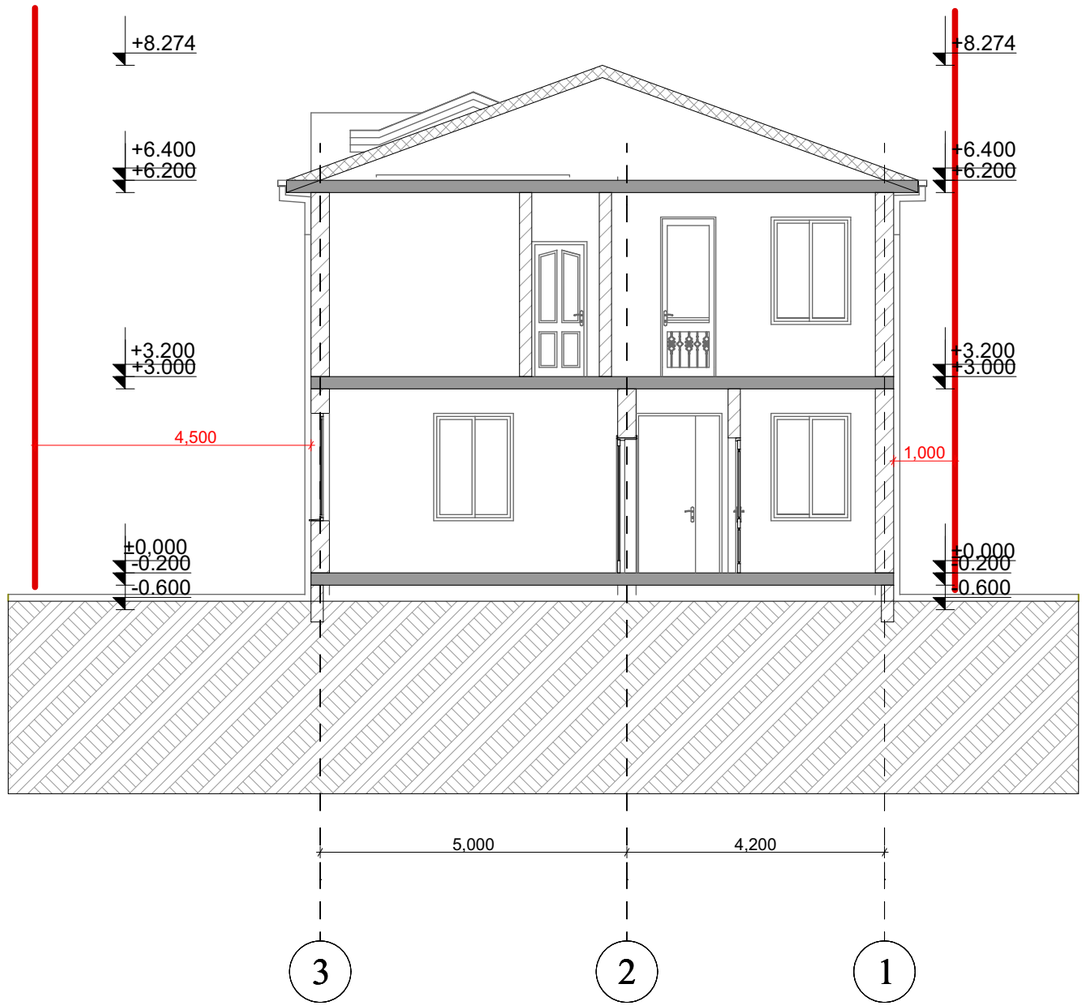

			ინდ.საცხოვრებელი სახლის რეკონსტრუქცია				
თანამდებობა	ხელმოწერა	გვარი					
არქიტექტორი		მ. გიორგაძე	ქ. თბილისი, ვიქტორ ნოზაძის ქუჩა №21	სტდ	ფურ	ფ. სულ	მასშტაბი
2024 წელი							მ 1:100

საპროექტო ჭრილი (ა-გ ღერძებში)

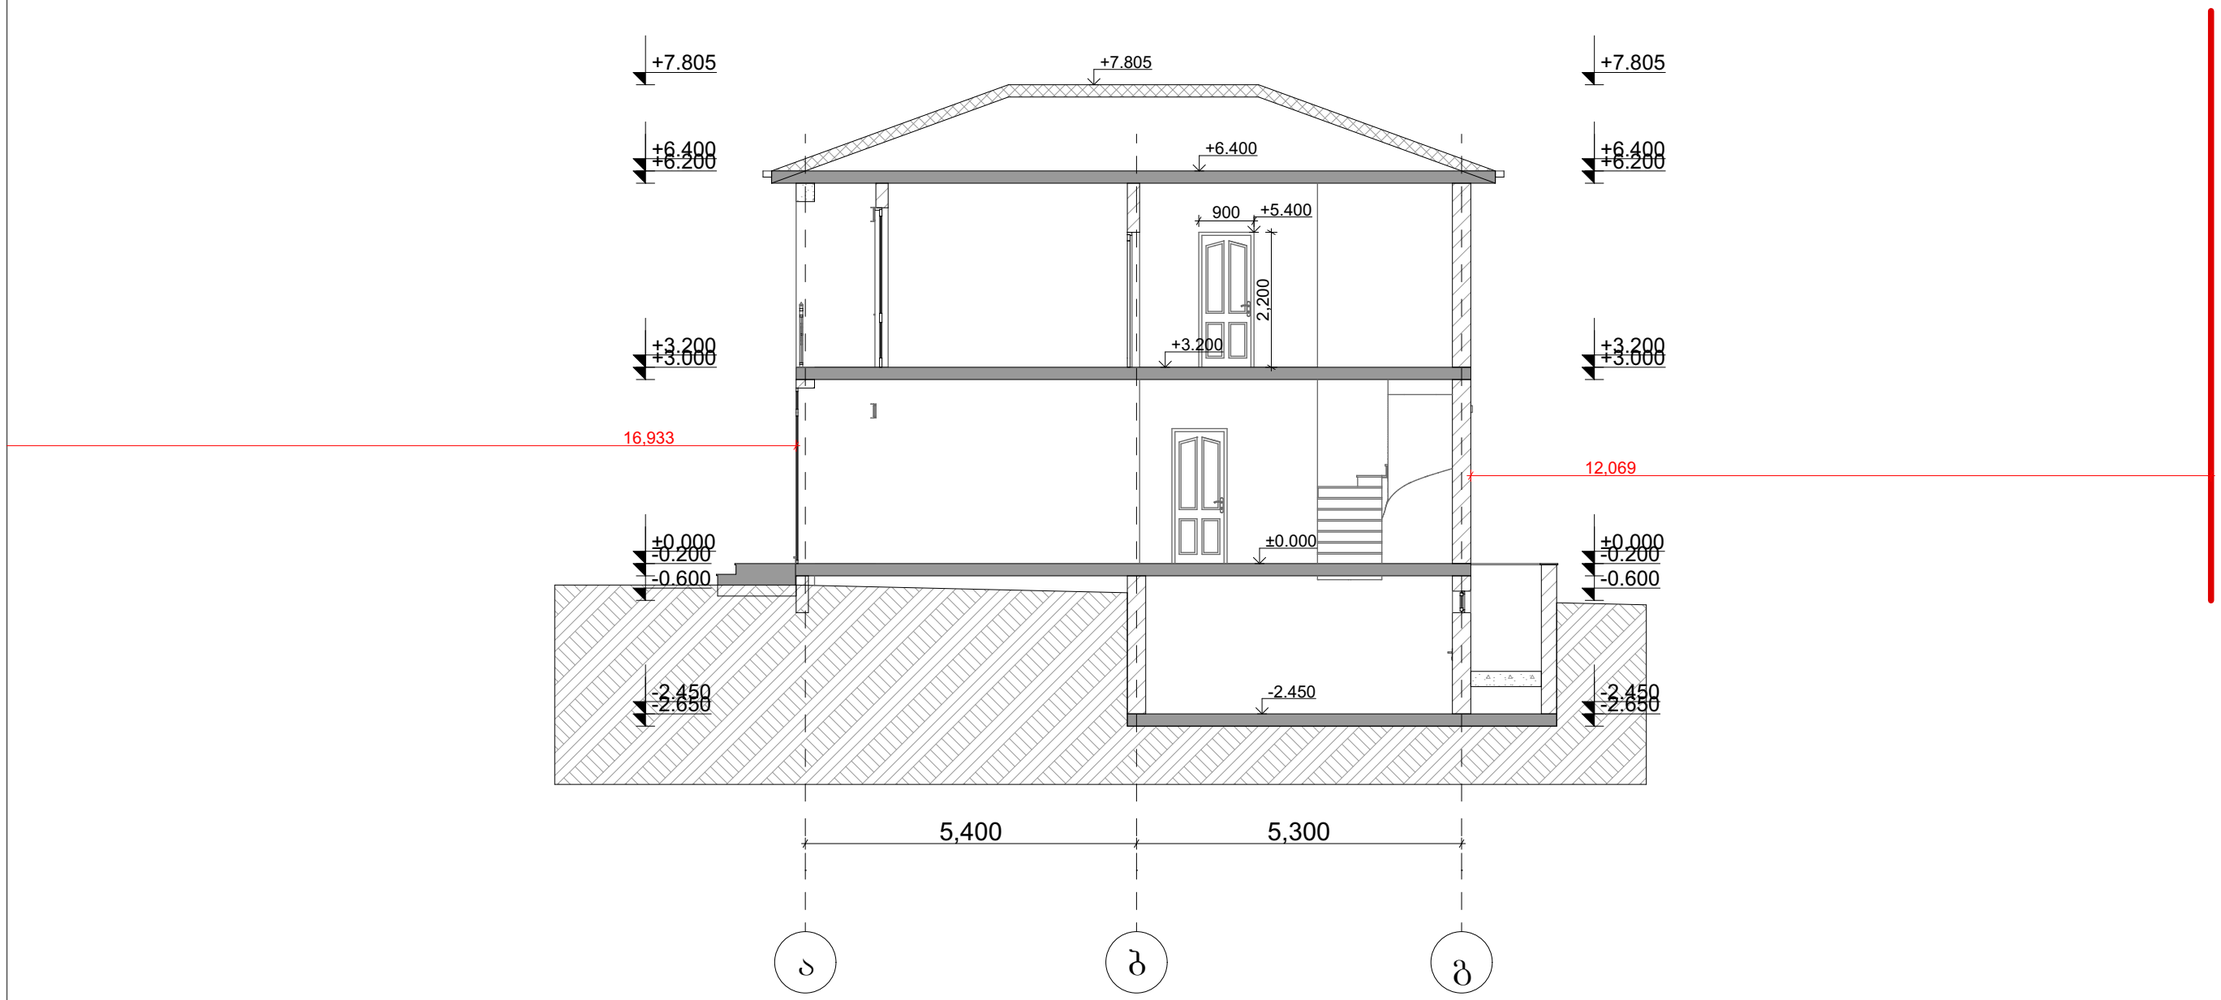

			ინდ.საცხოვრებელი სახლის რეკონსტრუქცია				
თანამდებობა	ხელმოწერა	გვარი					
არქიტექტორი		მ. ბიორგაძე	ქ. თბილისი, ვიქტორ ნოზაძის ქუჩა №21	სტდ	ფურ	ფ. სულ	მასშტაბი
2024 წელი							მ 1:100

საპროექტო ჭრილი (3-1 ღერძებში)

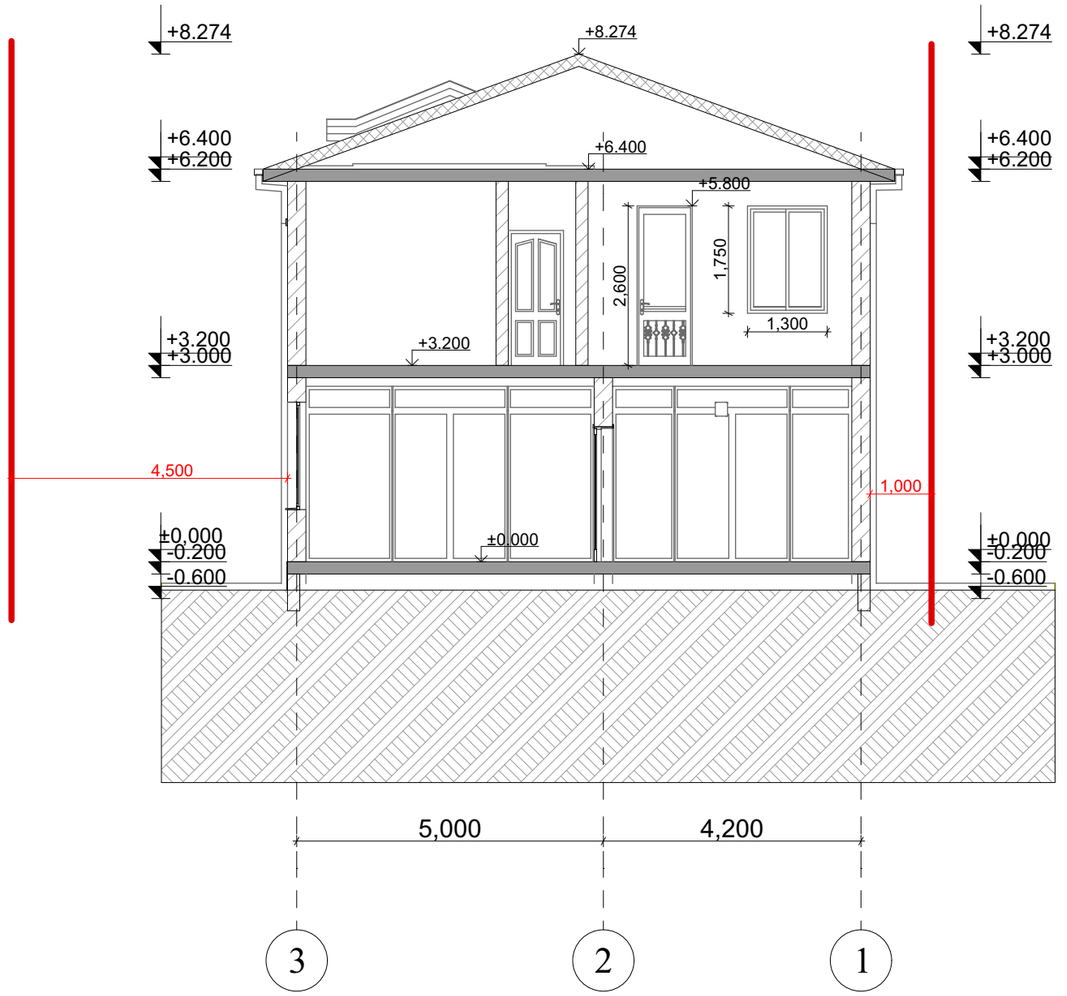

			ინდ.საცხოვრებელი სახლის რეკონსტრუქცია				
თანამდებობა	ხელმოწერა	გვარი					
არქიტექტორი		მ. გიორგაძე	ქ. თბილისი, ვიქტორ ნოზაძის ქუჩა №21	სტდ	ფურ	ფ. სულ	მასშტაბი
2024 წელი							მ 1:100