
განმარტებითი ბარათი


წარმოდგენილი პროექტით ხდება, კოსტავას ქუჩა №33 მდებარე "შუზა"-ს შენობის ფასადზე განთავსებული სარეკლამე ბანერის ფირის ჩამოხსნა და მის ნაცვლად იგივე ზომის სარეკლამო ელექტრონული ეკრანის მონტაჟი

არქიტექტორი  დ. კუპრაშვილი

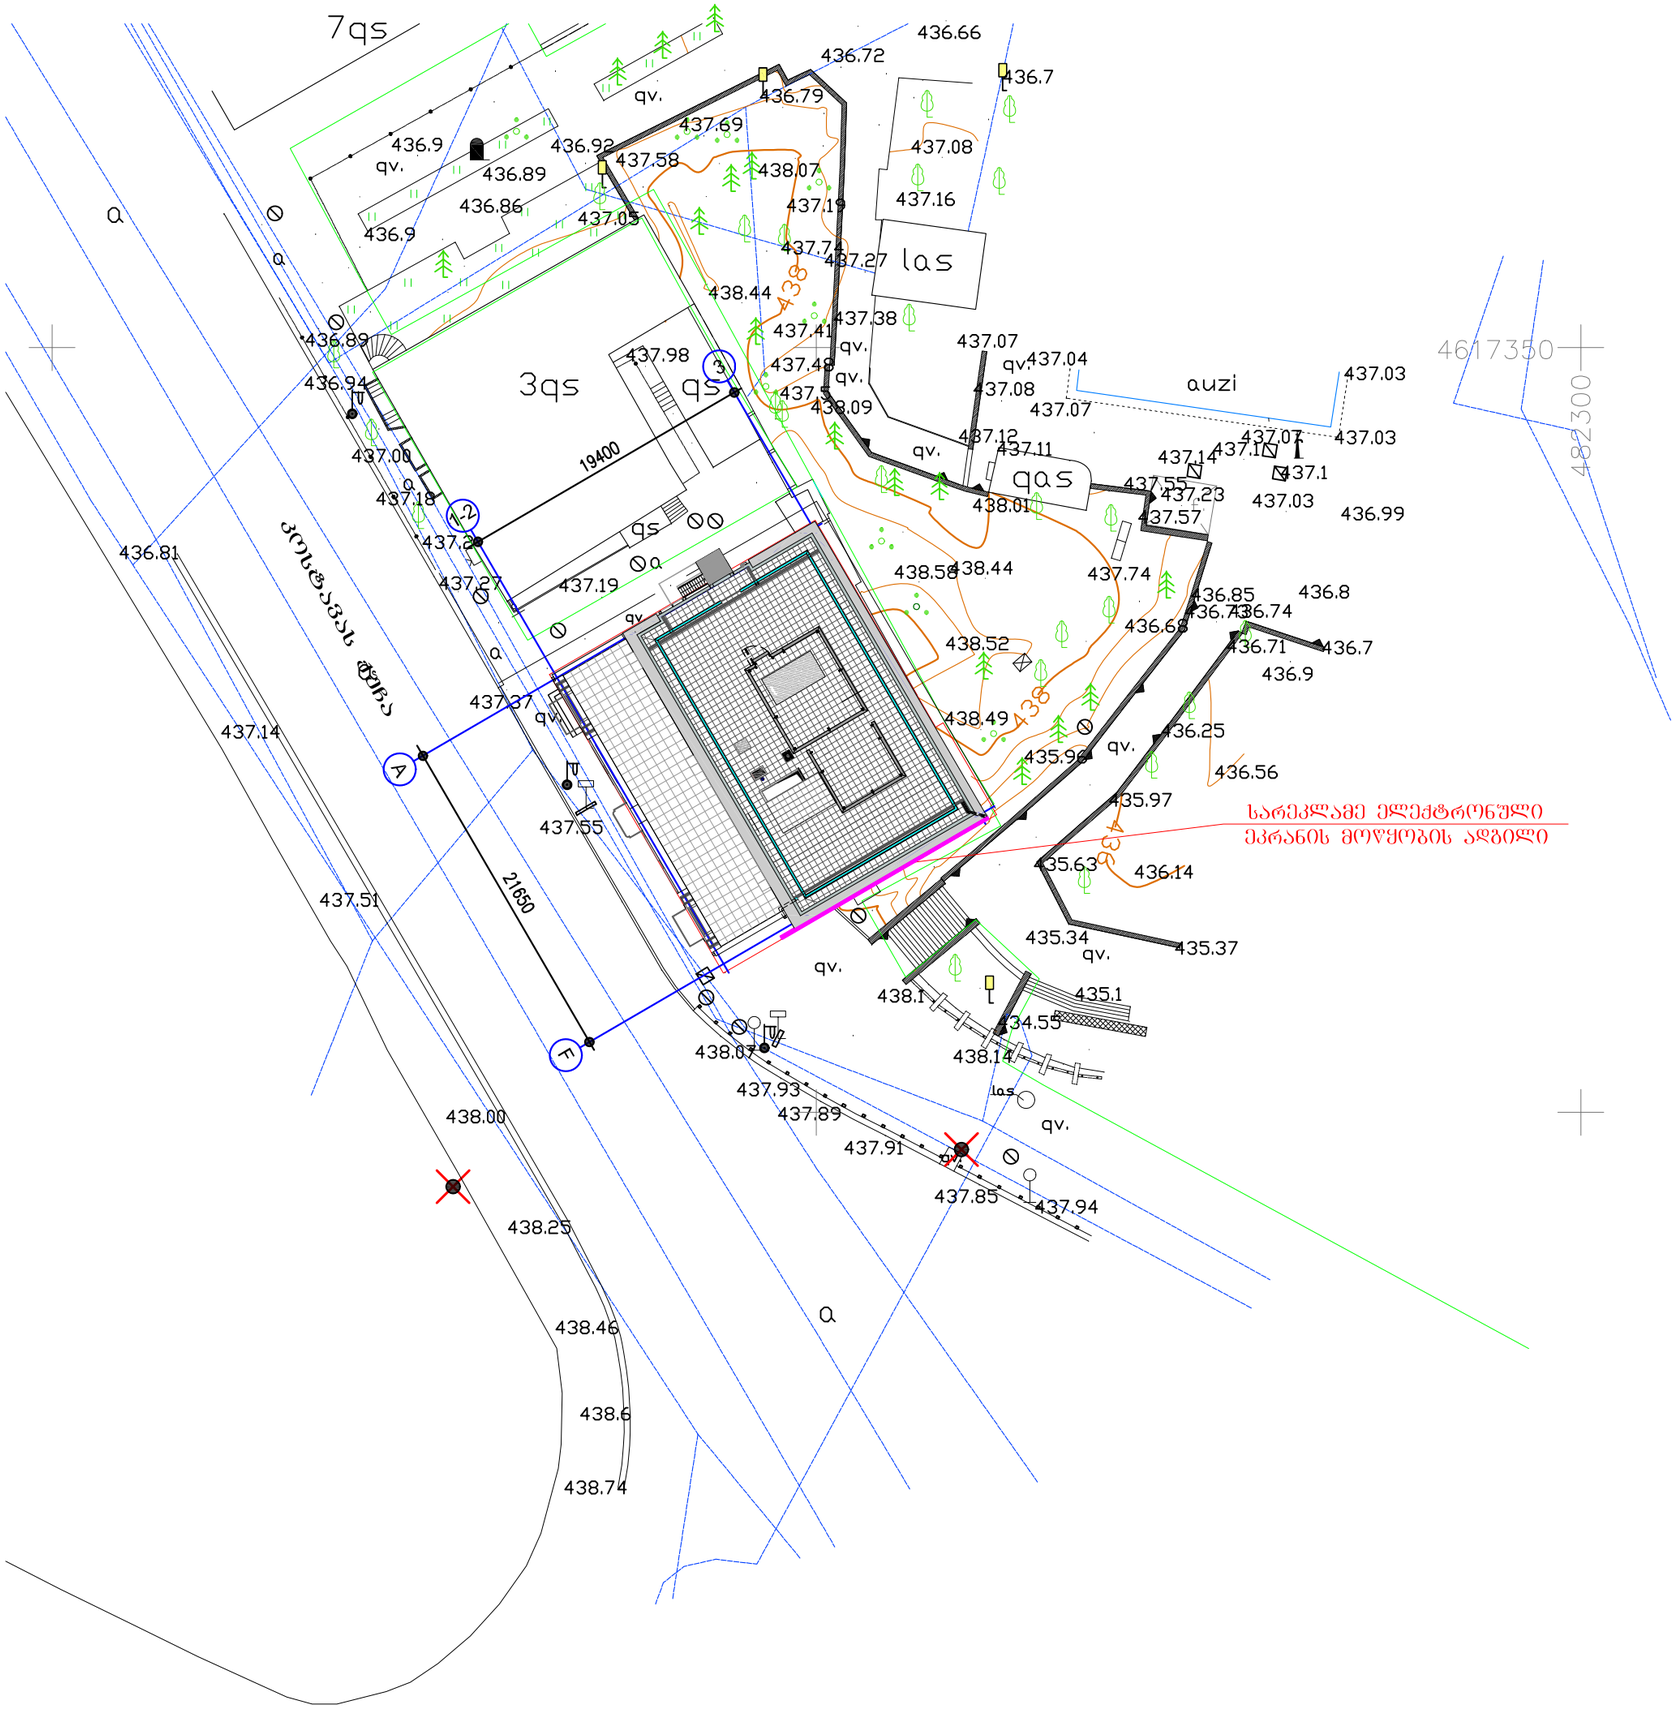

ობიექტი:	კოსტავას №27. "მუზა" რეკონსტრუქცია ადაპტაციის პროექტი
დამკვეთი:	შ.პ.ს. "მუზა 2002"
პროექტის ავტორი:	დ. კუპრაშვილი
არქიტექტორი:	დ. კუპრაშვილი
არქიტექტურული ნაწილი	
სტადია:	მუშა პროექტი
მიმოხილვა:	
ძირი:	გენგეგმა ტოპოძირზე
ფურცელი:	გ-1
	420X297 A 3
ფურცლის დასახელება:	გენგეგმა ტოპოძირზე

მასშტაბი:	დახაზა:	შეამოწმა:	თარიღი:	რევიზია:
1:500	გ. ხუროძე	დ. კუპრაშვილი		1

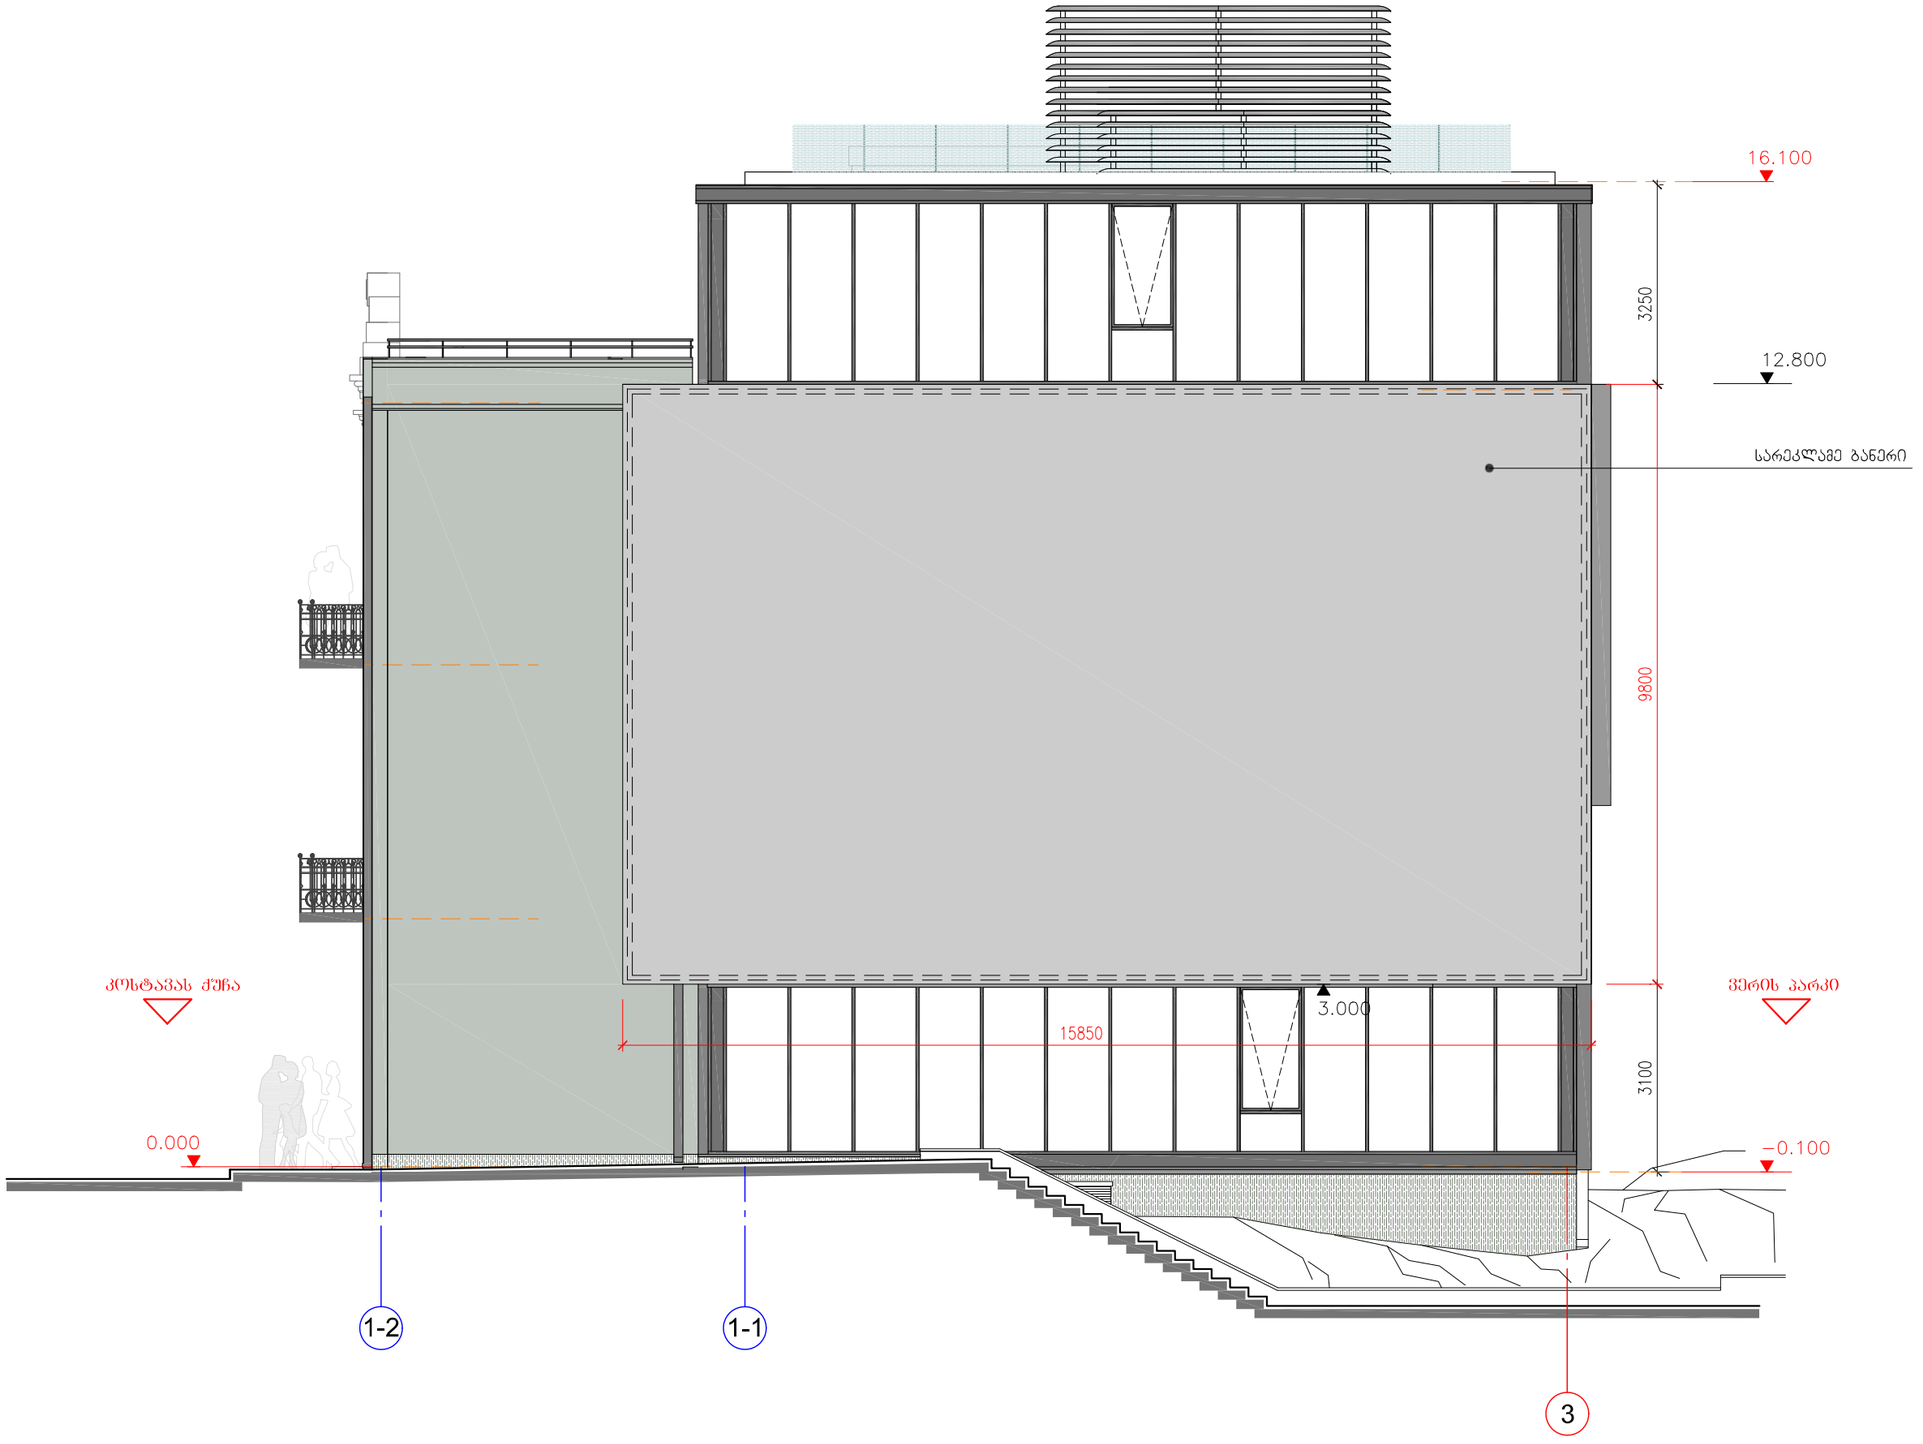

ობიექტი: კოსტავას №27. "მუზა" რეკონსტრუქცია ადაპტაციის პროექტი

დამკვეთი: შ.პ.ს. "მუზა 2002"


პროექტის ავტორი: დ. კუპრაშვილი

არქიტექტორი: დ. კუპრაშვილი

არქიტექტურული ნაწილი

სტადია: პროექტი

მიმოხილვა:

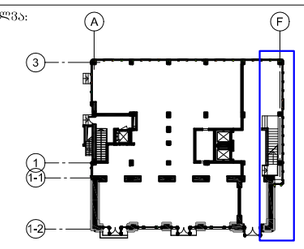


ძირი: ფასადი ჭერის პარკში ჩასასვლელის მხრიდან

ფურცელი:	ა-1	420X297 A 3

ფურცლის დასახელება: სარეკლამე ბანერის არსებული სიტუაცია

მასშტაბი:	დახაზა:	შეამოწმა:	თარიღი:	რევიზია:
1:100	ბ. ხუროძე	დ. კუპრაშვილი		

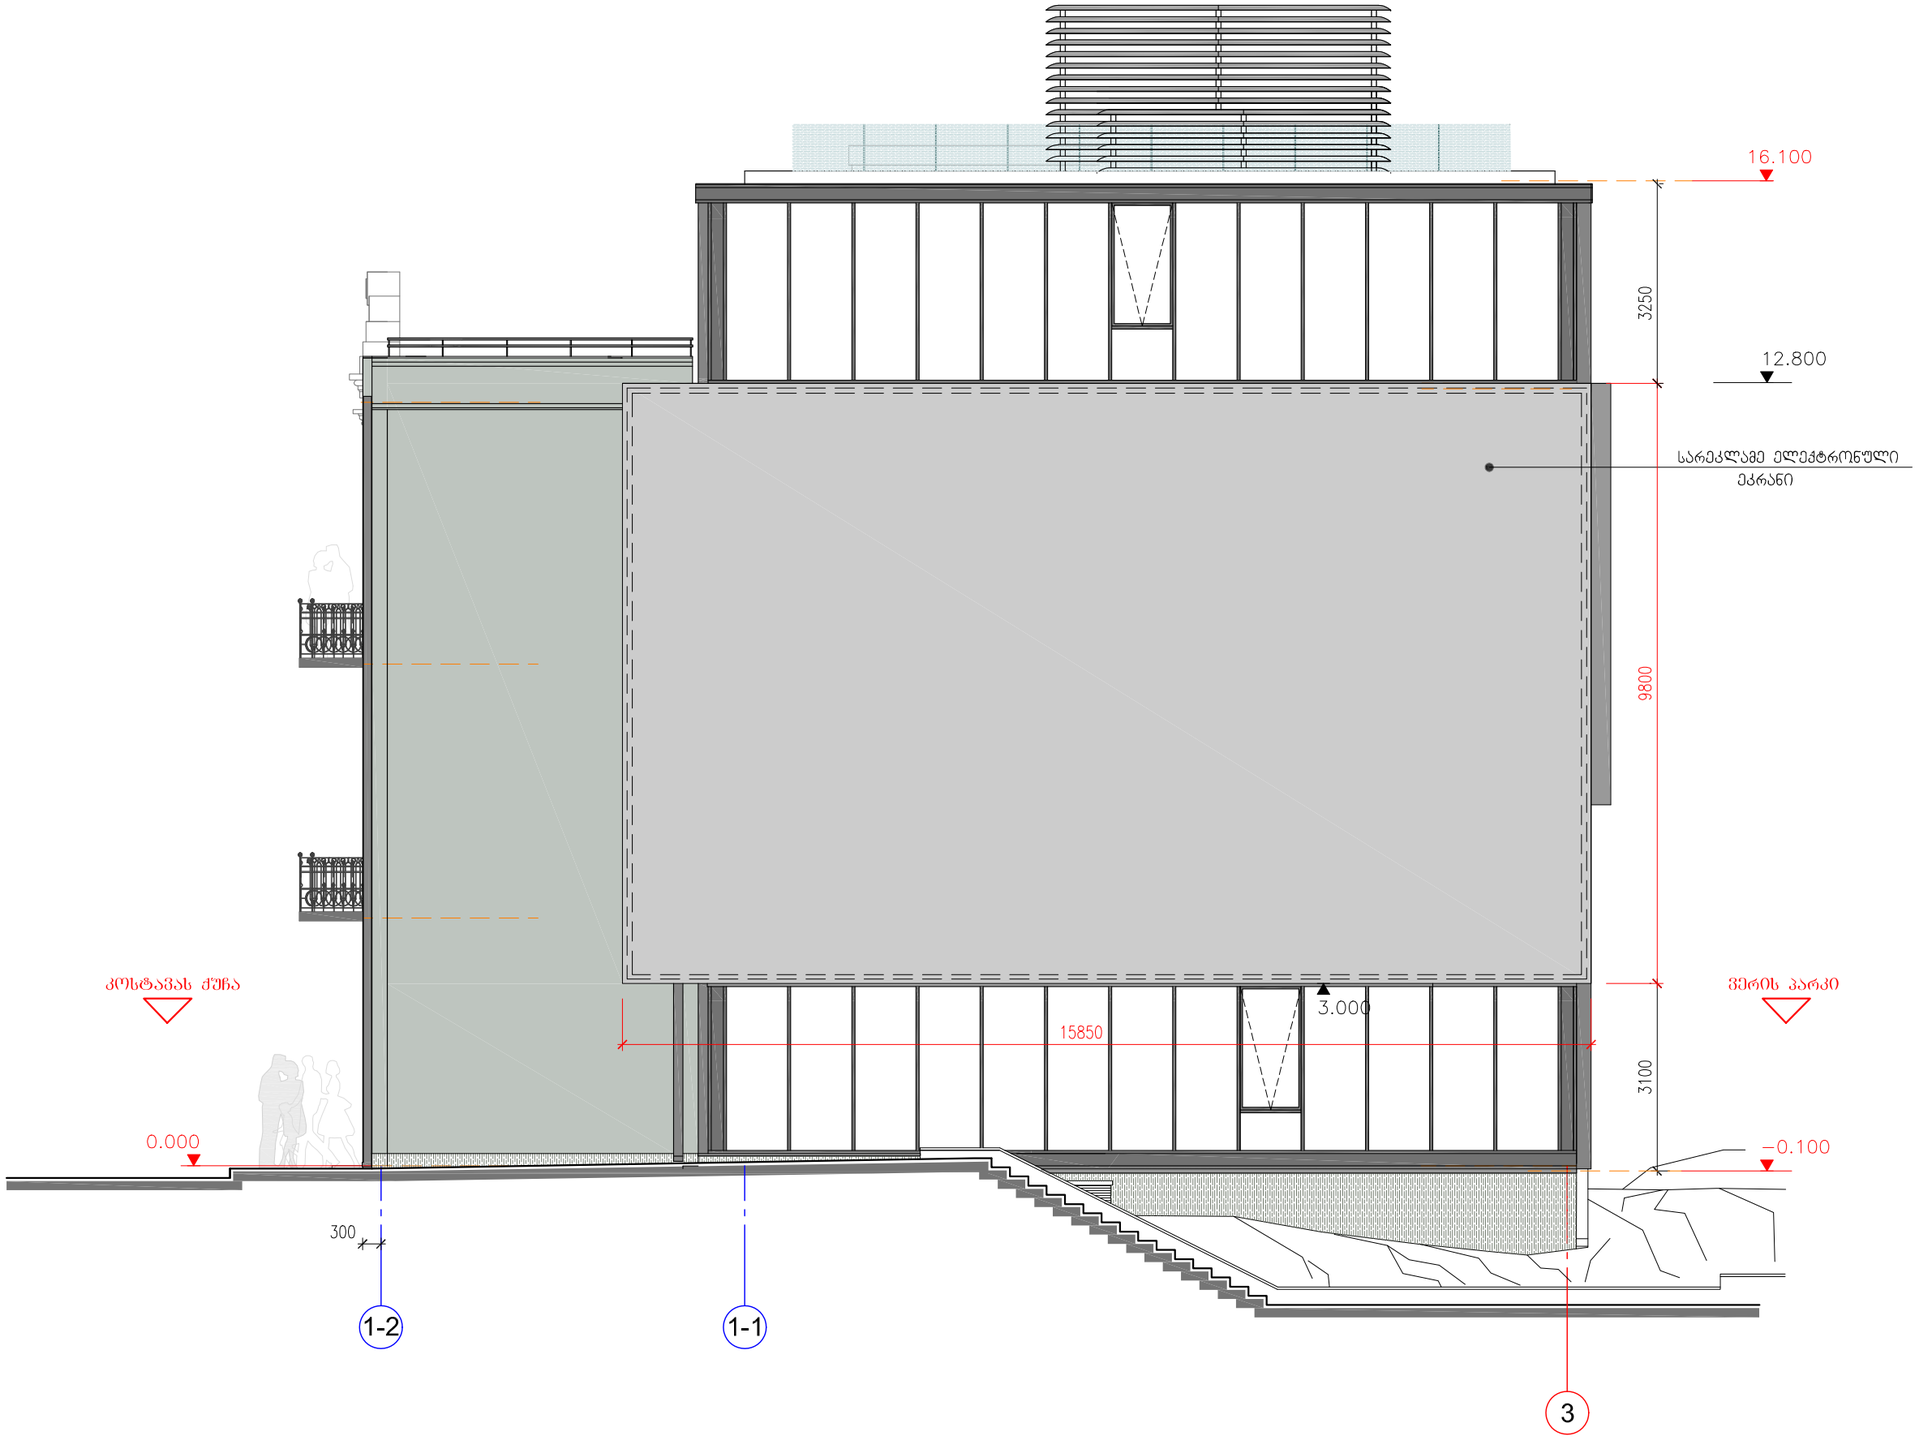

ობიექტი: კოსტავას №27. "მუზა" რეკონსტრუქცია ადაპტაციის პროექტი

დამკვეთი: შ.პ.ს. "მუზა 2002"


პროექტის ავტორი: დ. კუპარაშვილი

არქიტექტორი: დ. კუპარაშვილი

არქიტექტურული ნაწილი

სტადია: პროექტი

მიმოხილვა:

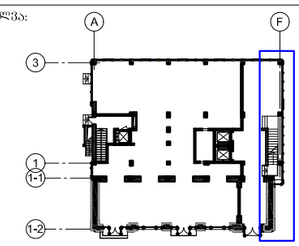

ძირი: ფასადი ვერის პარკში ჩასახვევის მხრიდან

ფურცელი: ა-2 | 420X297 | A 3

ფურცლის დასახელება: სარეკლამე ელექტრონული ეკრანის საპროექტო წინადადება

მასშტაბი:	დახაზა:	შეამოწმა:	თარიღი:	რევიზია:
1:100	გ. ხუროძე	დ. კუპარაშვილი		