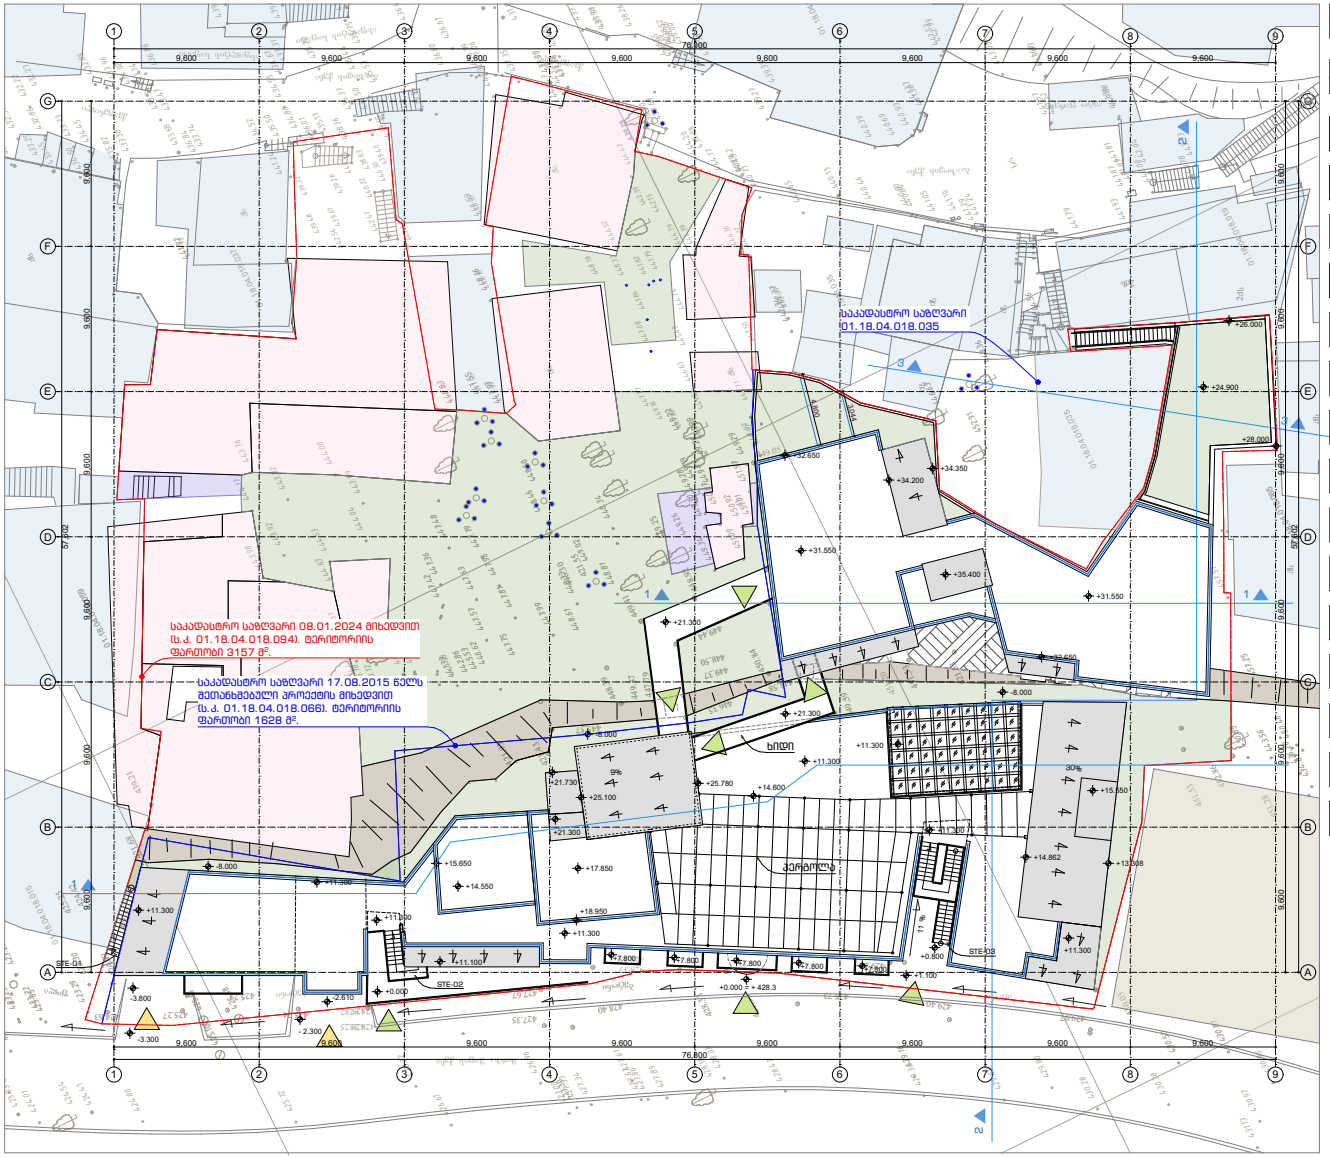

საპროექტო ტერიტორიის საკადასტრო საზღვარი

საკადასტრო საზღვარი 17.08.2015 წელს მეთანხმებული პროექტის მიხედვით

საპროექტო მშენებები

მშენებარე, არსებული შენობები

არსებული მანგამენიანება საპროექტო ტერიტორიის გარეთ

არსებული მანგამენიანება საპროექტო ტერიტორიაზე

არსებული მანგამენიანება საპროექტო ტერიტორიაზე ნარჩენდენილი ნიჩბალის ზევით

არსებული მანგამენიანება საპროექტო ტერიტორიის გარეთ ნარჩენდენილი ნიჩბალის ზევით

არსებული მანგამენიანება საპროექტო ტერიტორიაზე ნარჩენდენილი ნიჩბალის ქვევით

არსებული მანგამენიანება საპროექტო ტერიტორიის გარეთ ნარჩენდენილი ნიჩბალის ქვევით

მშენებარე შენობა საპროექტო ტერიტორიის გარეთ

კლდე

გაფხვანებული ზონები

ხე-ბარბაცები

კონტური ხილული ზედაპირის ქვემოთ

კონტური ხილული ზედაპირის ზემოთ

მიწლობის ვალდებულება

XYZ construction

6 d. mirtskhulava street
0179 tbilisi, georgia
phone: +995 32 2231246
mail: xyz@xyz.com.ge
www.xyzconstruction.com.ge

მისამართი:

ქ.თბილისი.მ. შაფის N12, N12-ა, N19, მ. ბაბაზოვის N11, N13

ზომები მოცემულია მილიმეტრებში

სტადია არქიტექტურა

ზოგადი შენიშვნები:
1 . ნახაზი მოშზადებულია ისაზვდომობის ერთეული სტანდარტების მიხედვით
2 . ნახაზის ზედაპირები მოცემულია ისე, რომ იქნება მდგრადი, მყარი და არასრისა.
3 . ბანათების ელექტრო სამარკაშვები, ჩამრთველები და დენსართები, ტელეკრატურის მარეგულირებლების სამარკაშვები, წყალსადენი სისტემების მოწყობილობების მარეგულირებლები და დამხვი , ორმხრივი საკომუნიკაციო სისტემების სამარკაშვები მოცემობა სტანდარტების 3109-ე ევთანის შესაბამისად.
4 . ნახაზის ზედაპირი იქნება ბეტონის ან სხვა არანდაზი მასალის.

საორიენტაციო ინფ.

+0.000 = +428.3

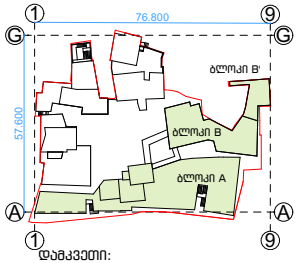

დამკვეთი:
შპს. " ემ. სი. აი. პროექტ "

სასტუმროსა და სასტუმრო აპარტამენტების რეკონსტრუქციის პროექტი

ნახაზი:

გენგეგმა

პრ.ავტ.	ლ. ლომინაძვილი
არქიტ.	ხ.ბერულავა
შემამოწმა	ა. კაკაძვილი
საავტორო უფლებები	xyz construction

თარიღი 10.06.24

ფორმატი A4

მასშტაბი

1:500

რევიზია ფურცელი

A-000

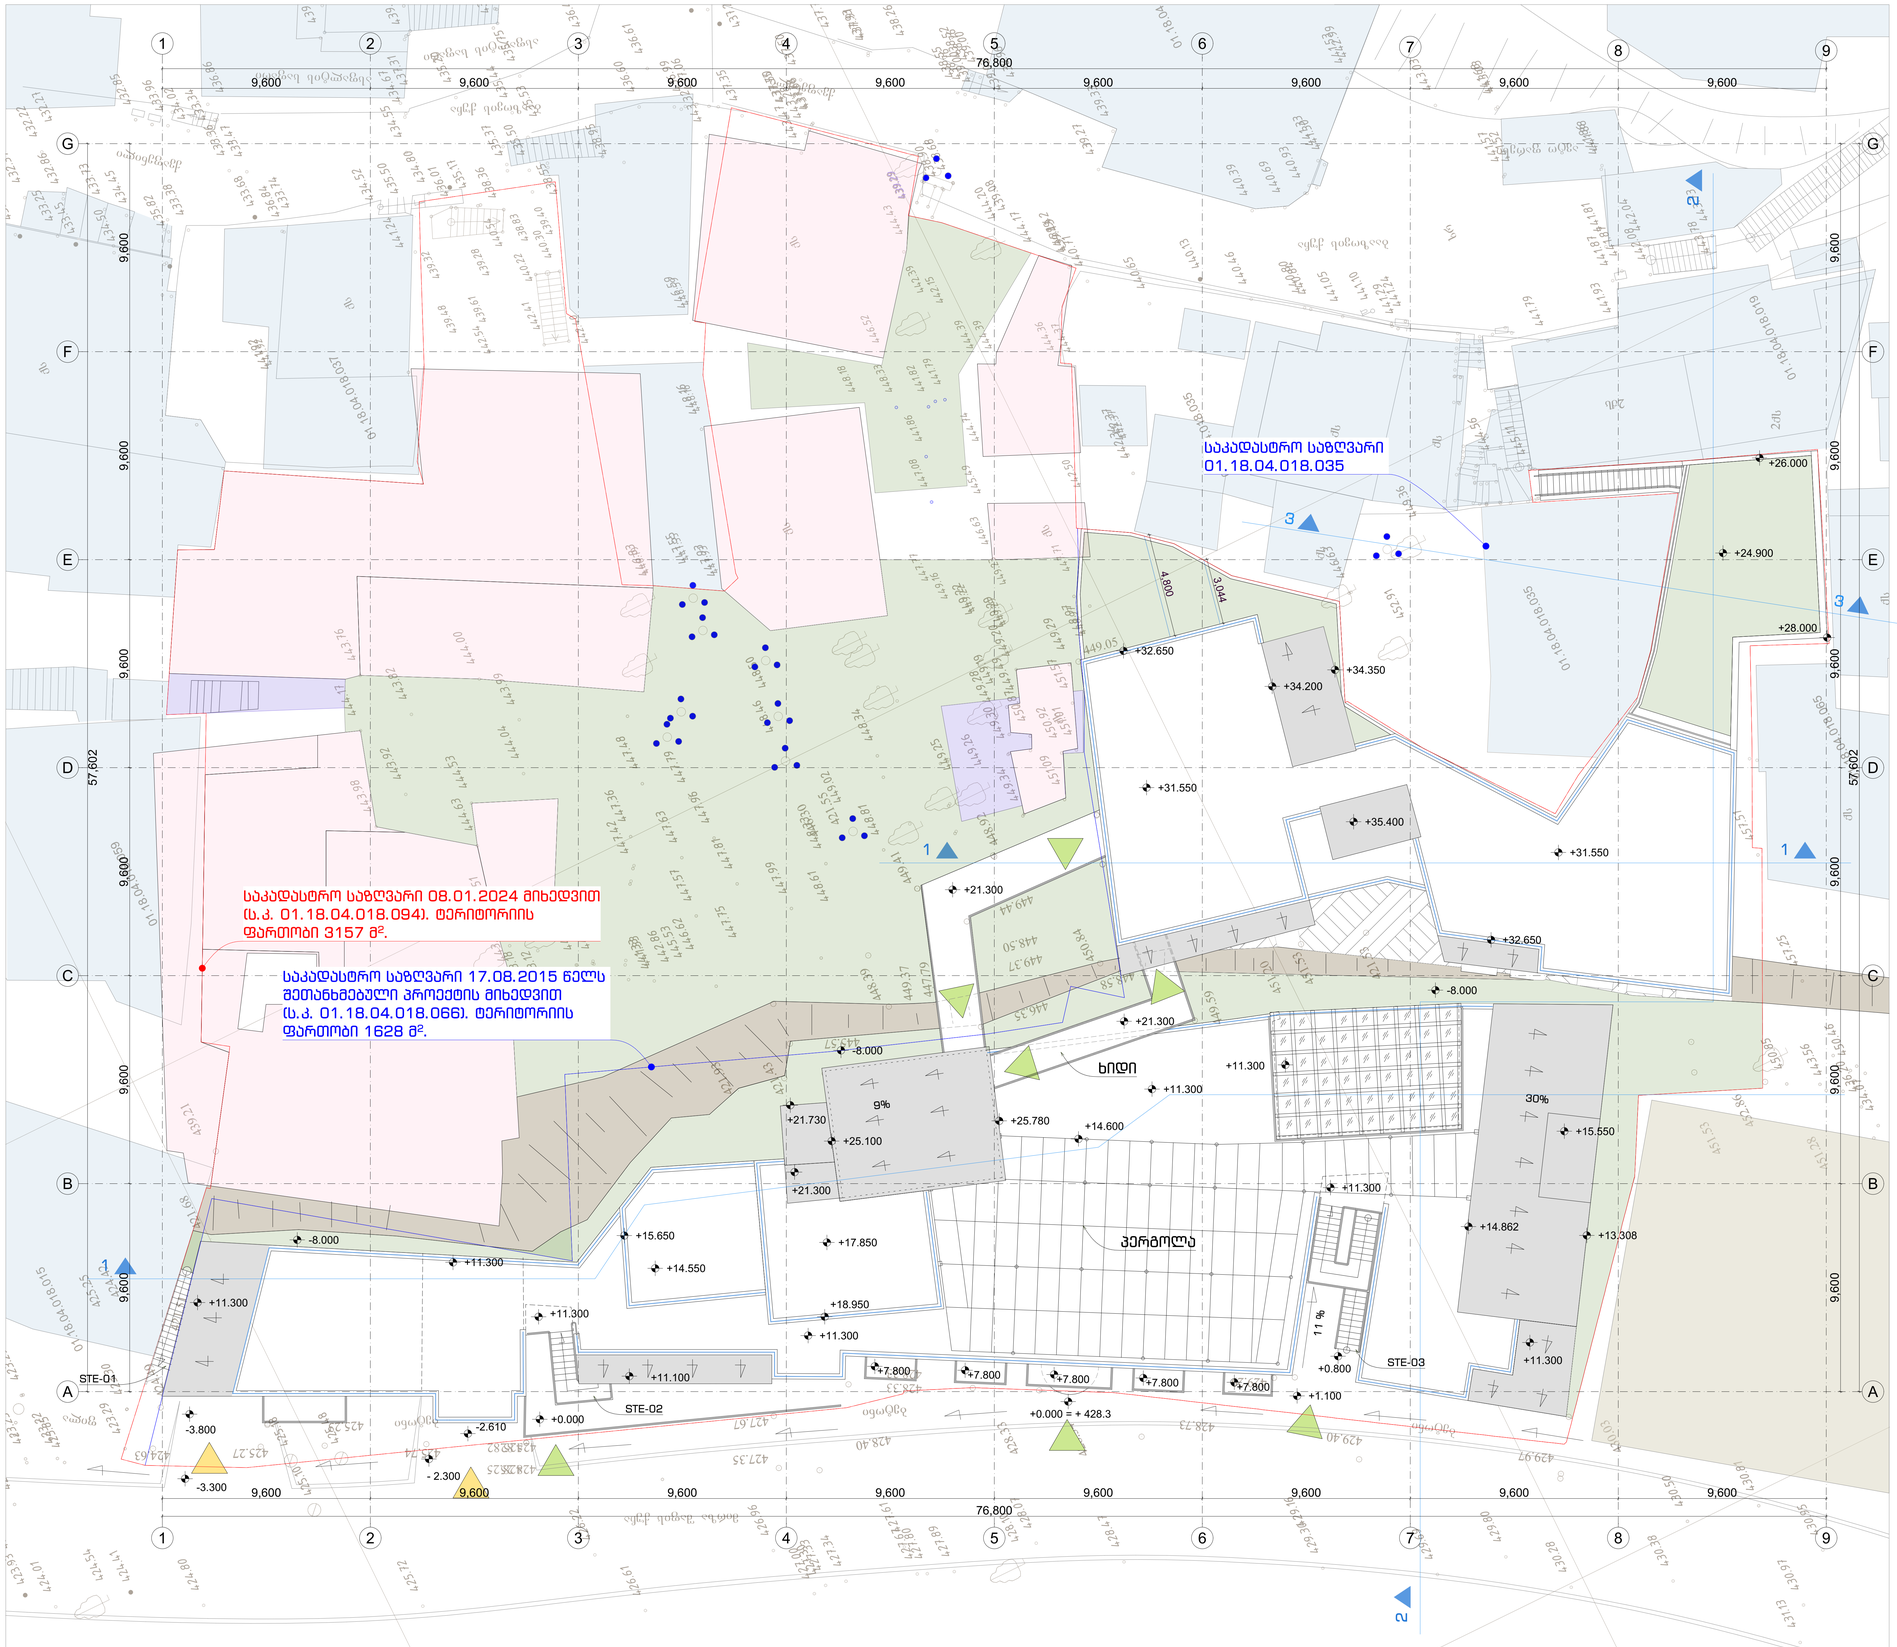

საპროექტო ტერიტორიის საკადასტრო საზღვარი

საკადასტრო საზღვარი 17.08.2015 წელს შეთანხმებული პროექტის მიხედვით

საპროექტო შენობები

მშენებარე, არსებული შენობები

არსებული განაშენიანება საპროექტო ტერიტორიის გარეთ

არსებული განაშენიანება საპროექტო ტერიტორიაზე

არსებული განაშენიანება საპროექტო ტერიტორიაზე წარმოდგენილი ნიშნულის ზევით

არსებული განაშენიანება საპროექტო ტერიტორიის გარეთ წარმოდგენილი ნიშნულის ზევით

არსებული განაშენიანება საპროექტო ტერიტორიაზე წარმოდგენილი ნიშნულის ქვევით

არსებული განაშენიანება საპროექტო ტერიტორიის გარეთ წარმოდგენილი ნიშნულის ქვევით

მშენებარე შენობა საპროექტო ტერიტორიის გარეთ

კლდე

გამწვანებული ზონები

ხე-ნარგავები

კონტური ხილული ზედაპირის ქვემოთ

კონტური ხილული ზედაპირის ზემოთ

შეზღუდვის ვალდებულება

XYZ construction
6 d. mirtskhulava street
0179 tbilisi, georgia
phone: +995 32 2231246
mail: xyz@xyz.com.ge
www.xyzconstruction.com.ge

მისამართი:

ქ.თბილისი.მ. შაფის N12, N12-ა, N19, მ. ბაბაზოვის N11, N13

ზომები მოცემულია მილიმეტრებში

სტადია არქიტექტურა

ზოგადი შენიშვნები:
1 . ნახაზი მომზადებულია ისაინვომობის ეროვნული სტანდარტების მიხედვით
2 . იატაკის ზედაპირები მოეწყობა ისე, რომ იქნება მდგრადი, მყარი და არასრიალა.
3 . განათების ელექტრო სამართავები, ჩაგრთველები და დენსართები, ტემპერატურის მარეგულირებლების სამართავები, ნყალსადენი სისტემების მოწყობილობების მარეგულირებლები და დამცავი , ორმხრივი საკომუნიკაცია სისტემების სამართავები მოეწყობა სტანდარტების 3109-ე ევთისის შესაბამისად.
4 . იატაკის ზედაპირი იქნება ბეტონის ან სხვა არანვადი მასალის.

საორიენტაციო ინფ.

+0.000 = +428.3

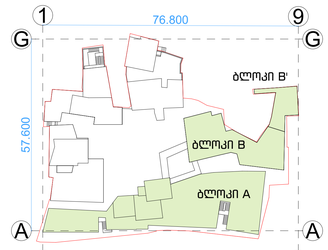

დამკვეთი:
შპს. " ემ. სი. აი. პროჯექტ "

სასტუმროსა და სასტუმრო აპარტამენტების რეკონსტრუქციის პროექტი

ნახაზი:

გენგეგმა

პრ.ავტ.	ლ. ლომინაშვილი
არქიტ.	ხ.ბერულავა
შეამოწმა	ა. კაჭკაჭიშვილი
საავტორო უფლებები	xyz construction

თარიღი	10.06.24
ფორმატი	A0
მასშტაბი	1:100
რევიზია	ფურცელი
	A-001