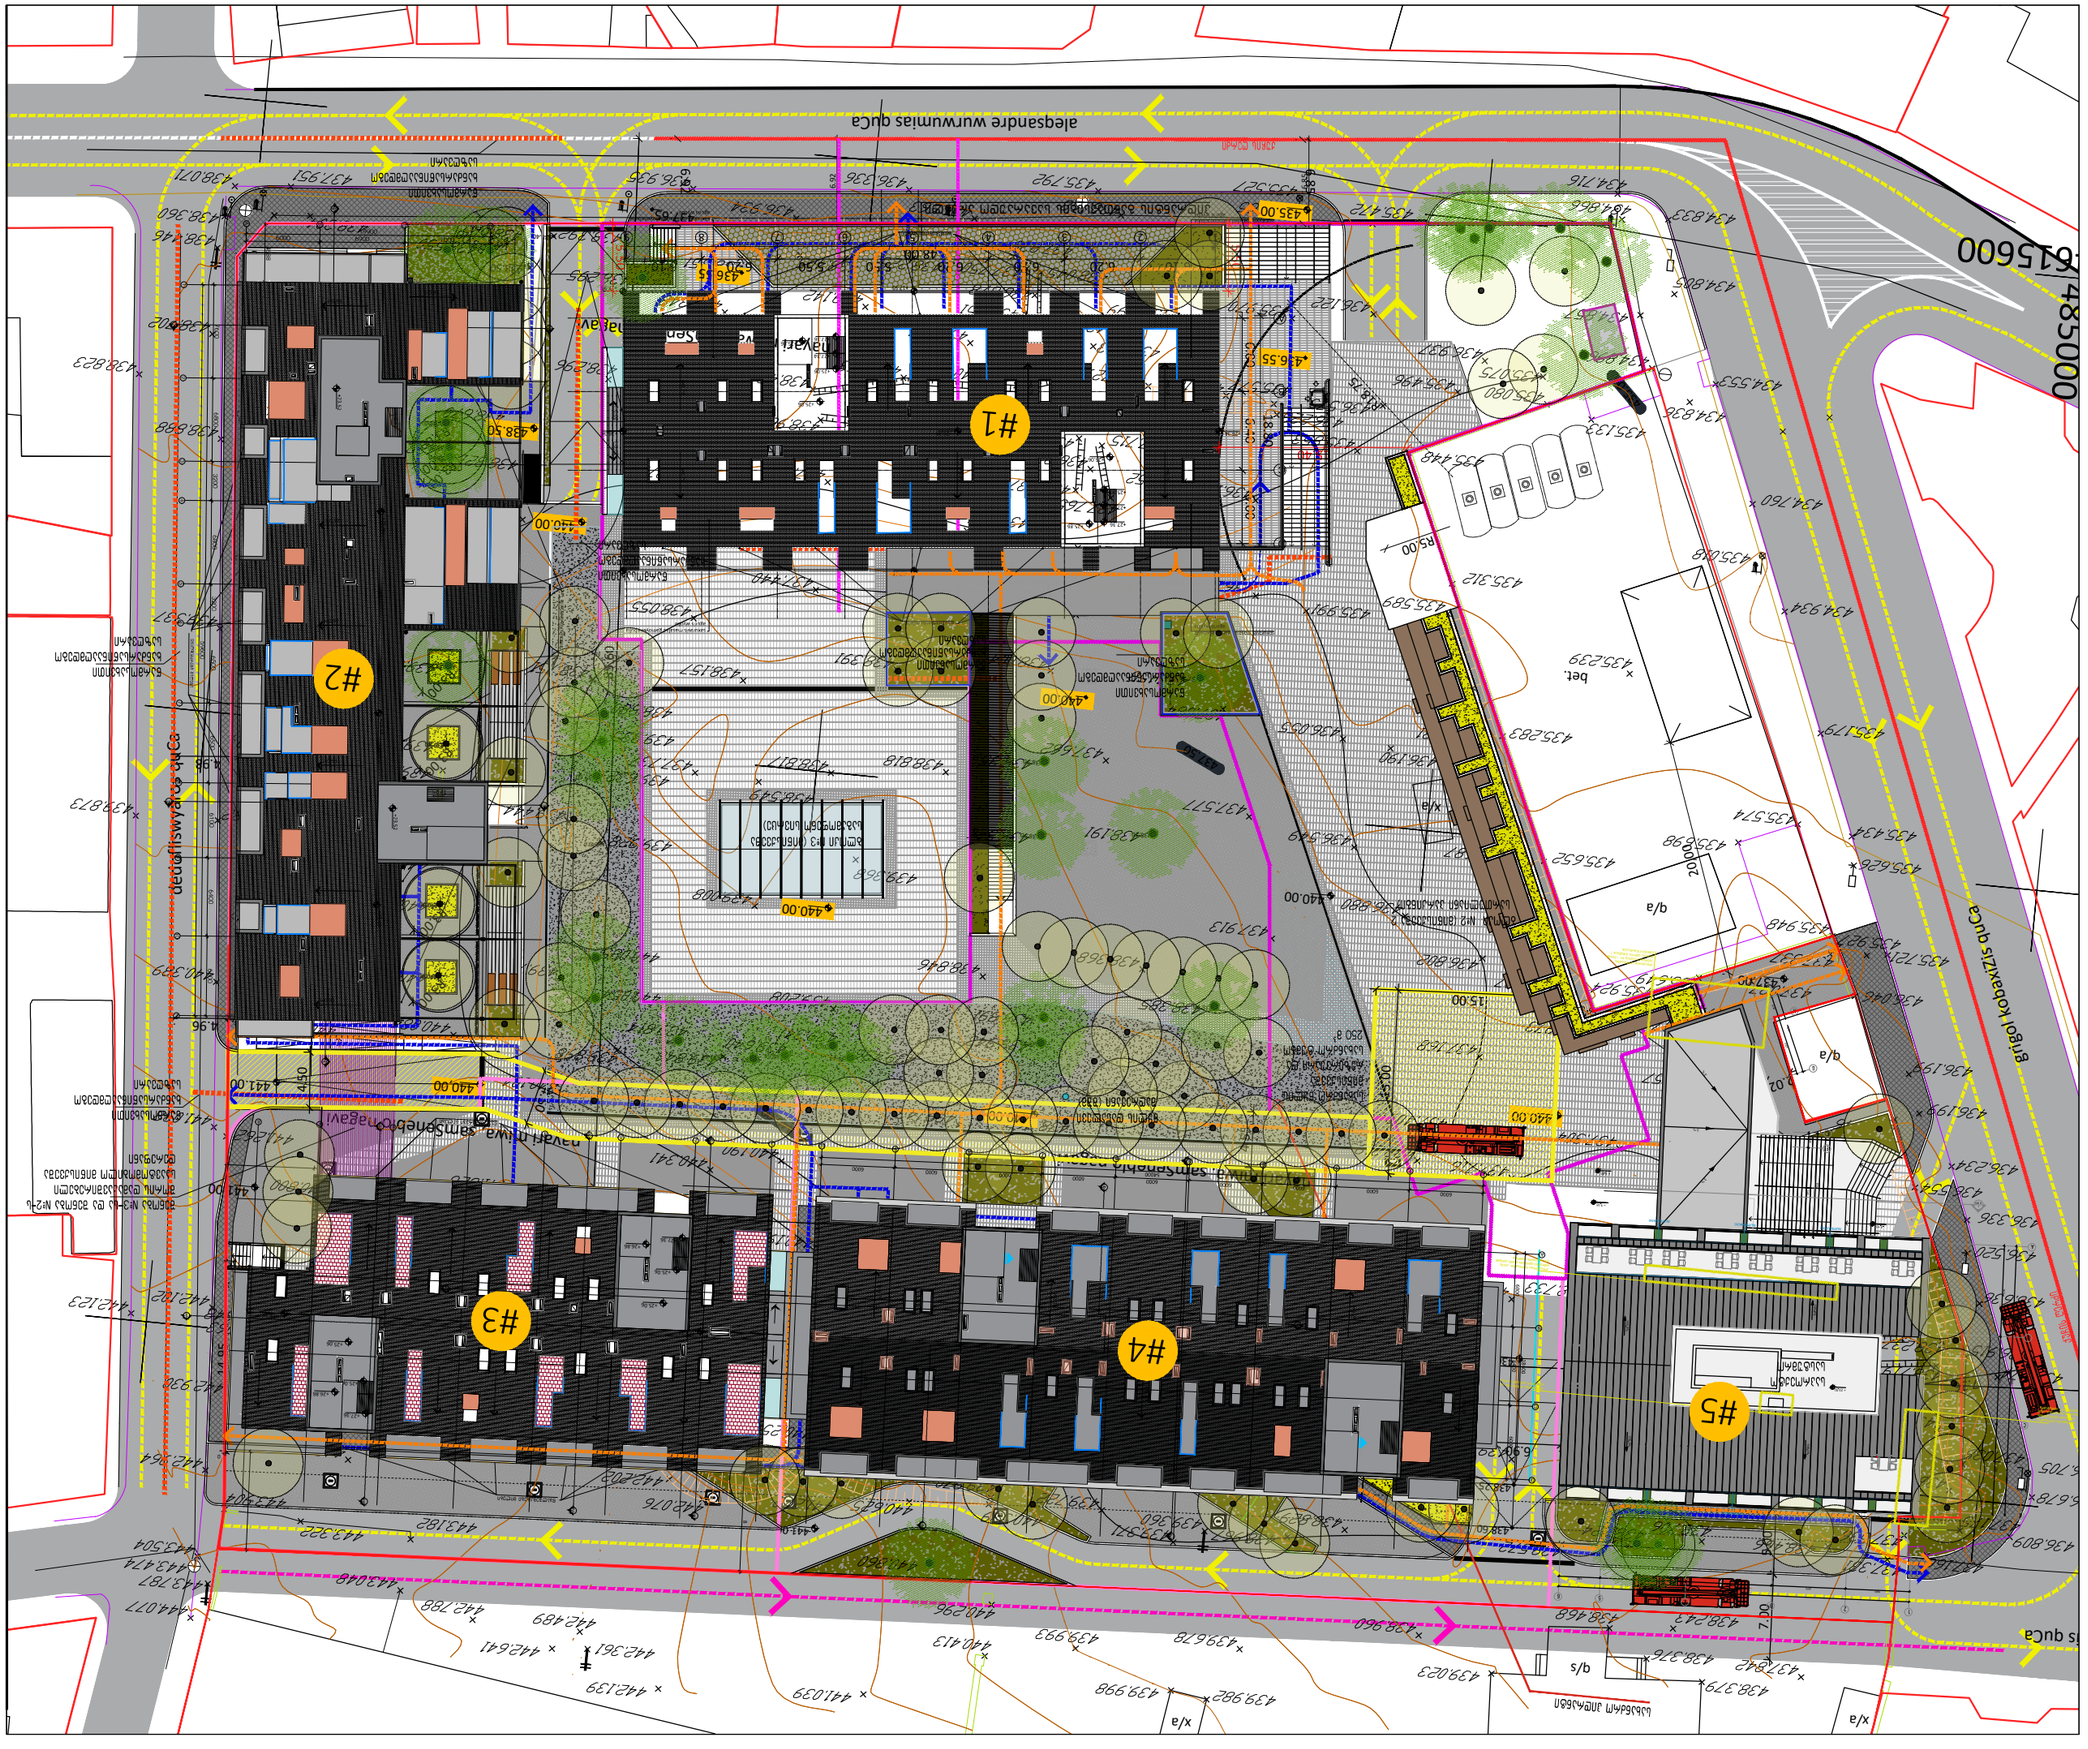

ბინის ფიზიკური ანალიზი

ობიექტის მისამართი:
ქ. თბილისი, ვაკის რაიონი
ფონტანის ქუჩა

ტიპი:	1/2 1	სართული:	პირველი
თარიღი:	Jun 24, 2024		
ფორმატი:	A3	მასშტაბი:	1:500

ავტ. ხელმძღვანელი:	ლ. ბერიძე
ავტ. ხელმძღვანელი:	ლ. ბერიძე
პროექტის ხელმძღვანელი:	
პროექტის ხელმძღვანელი:	
პროექტის ხელმძღვანელი:

ტოპო-გეოდეზიური ანაზომი

დამკვეთი		დირექტორი		ნ. შახოვი	
მისამართი	წყრწყმიას და ირბახის ქუჩების გადაკვეთაზე	დამუშავება		ა. ანფიმიადი	
ს/კ №01.17.01.050.029		მასშტაბი 1:500		ა.თ. 19.11.2018	

პირობითი აღნიშვნები

- საზღ. სახლი
- მშენებარე
- შარდენი
- ბორდიური
- რეპერი
- ფიქსირებული ხე
- წიწვოვანი ხე
- ფიქსირებული ხე ბაჩხარი
- წიწვოვანი ხე ბაჩხარი
- ბაზრი
- კაბელის შახტა
- წყლის ბა
- კანალიზაცია
- ლამპიონი
- ელექტრო ბოძი ბოძი
- საბაჟო ნიშანი
- ნაპარი მიწის კრონტური
- ფენილი
- მხერთი
- მაგისტრალის ღერძი
- თეზანის ღერძი
- წყალი
- კანალიზაცია
- ატმოსფერული
- ღერძი

შენიშვნა:

კოორდინატებში დატანილია რეპრესტორიზებული მიწაკადვების მიხედვით

"N.M.T." projektierung-vermessungs firma

"ნი-ემ-ტი" სამშენებლო ფირმა

ნიკიფორე ირბახის ქუჩა
ნაყარი მიწა, სამშენებლო ნაბავი
ნაყარი მიწა, სამშენებლო ნაბავი
ბეტონის ბაზა
ბეტონის ბაზა
ბეტონის ბაზა