გეგმა 0.000 ნიშნულზე

მ. 1:100

15/11/22 წლის № 6207610 ბრძანებით
შეთანხმებული შენობა

ა ბ გ

1 2 3

4,400 4,800

230 5,650 100 1,450 100 3,050 230

2,900 230 4,770

16.8 m²

საწყობის თანამშრომლების მოსასვენებელი ოთახი

4.4 m²
WC

სამზარეულო და ლანჩის სივრცე თანამშრომლებისათვის

9.2 m²

1.8 m²

±0.000

11.5 m² 31.9 m²

±0.000 =497.5

ვიზიტორის მისაღები სივრცე

50 175 260 901 50

7.7 %

1 2 3 4 5 6 7 8 9 10 11 12 13 14 15 16 17 18

9 x 174 = 3,300

1,900 1,500

-0.150

1,500

50 900 50

7.8 %

3,000 3,000 230

100 4,800 5,000 230


230 2,350 100 6,650 230

4,400 4,800

გეგმა 3.300 ნიშნულზე

მ. 1:100

15/11/22 წლის № 6207610 ბრძანებით
შეთანხმებული შენობა

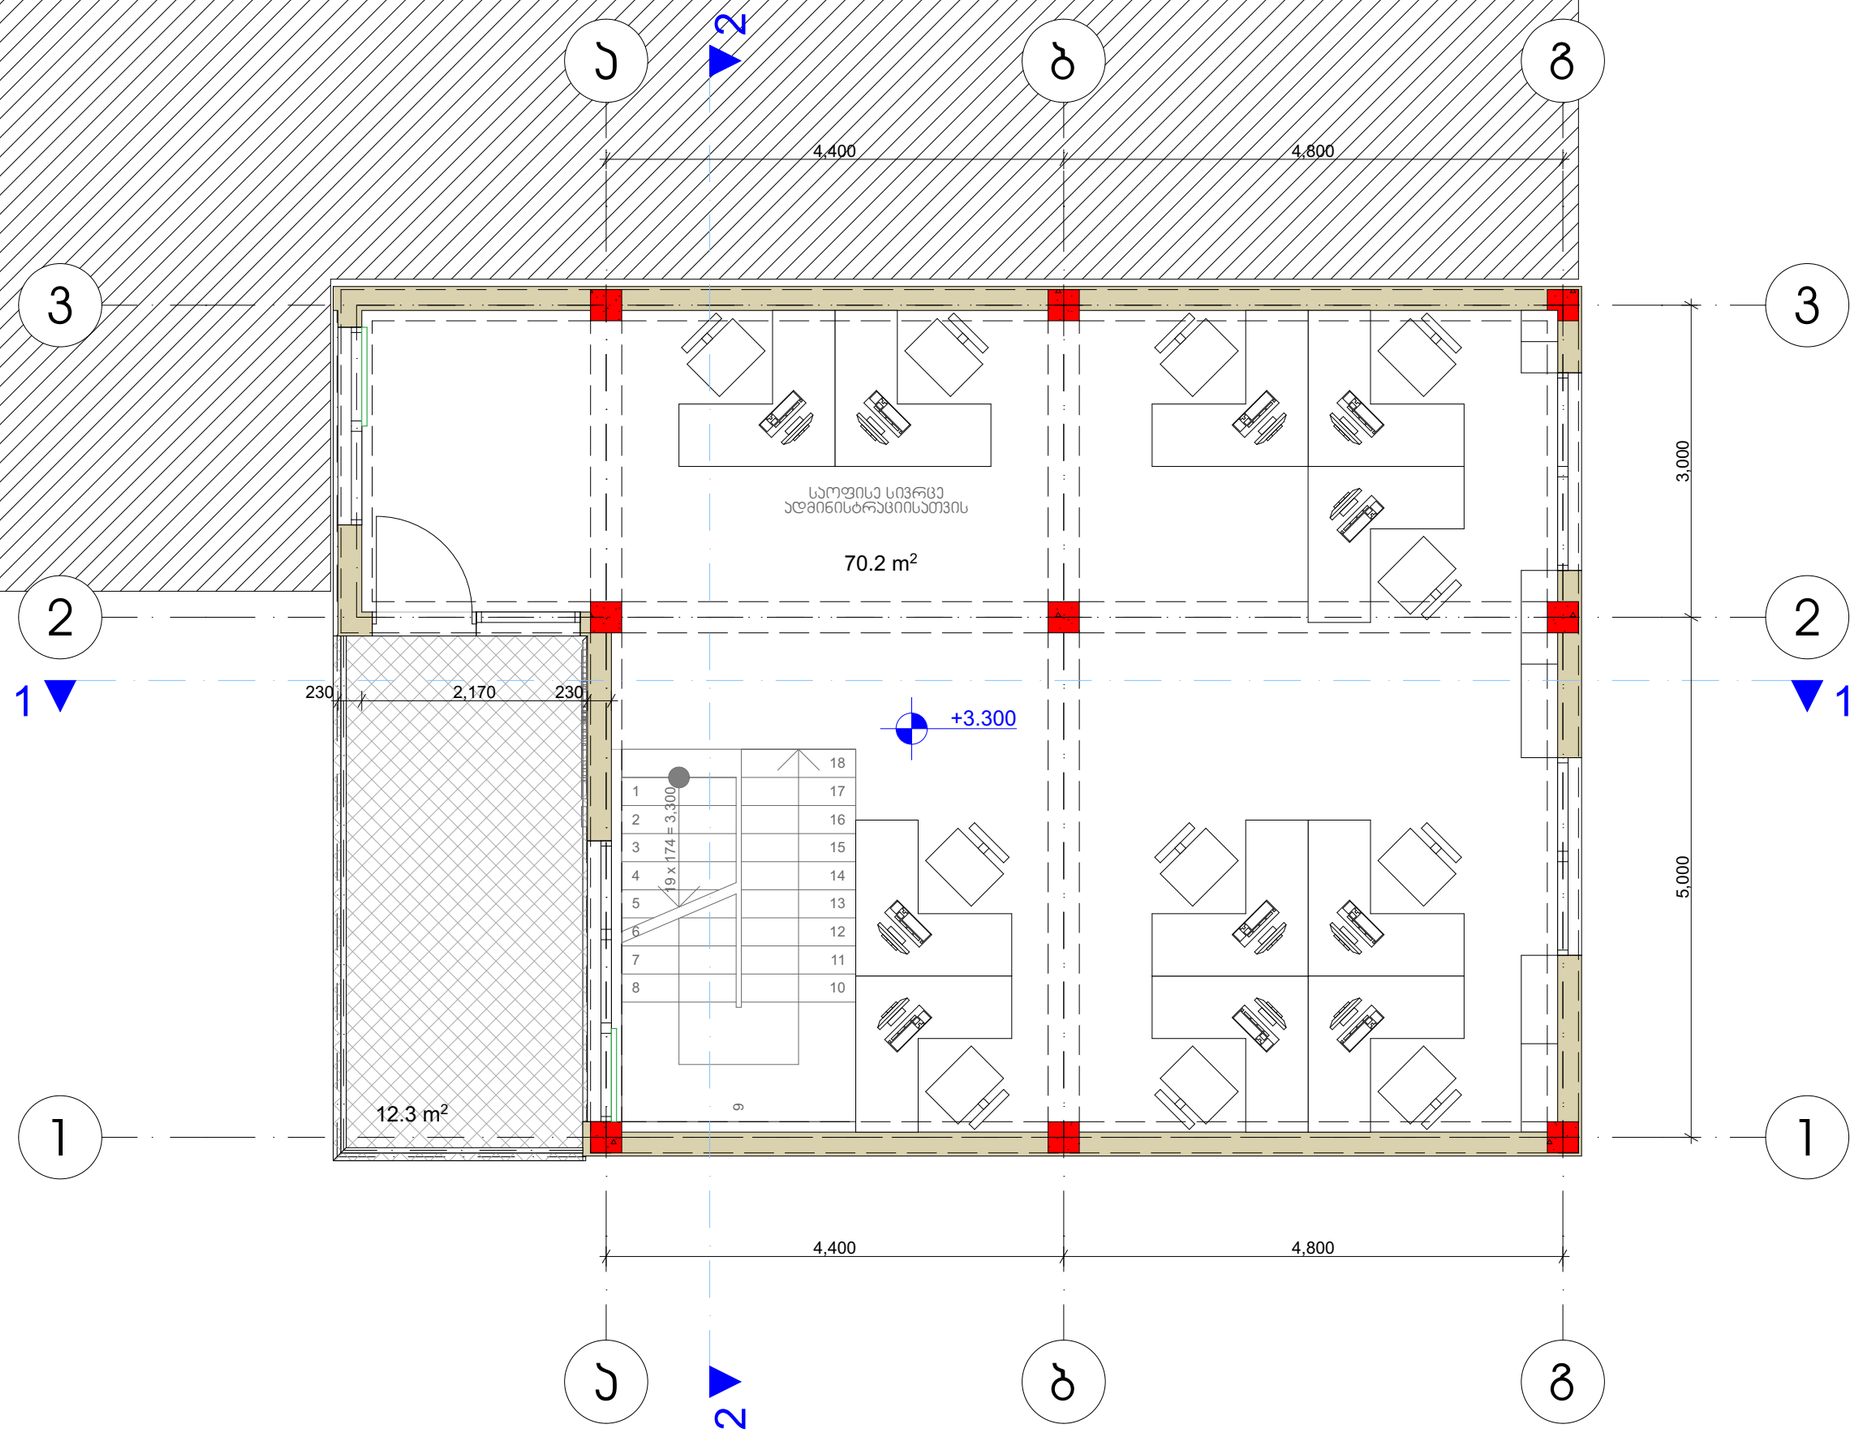

15/11/22 წლის № 6207610 ბრძანებით
შეთანხმებული შენობა

გადახურვის გეგმა
მ. 1:100

