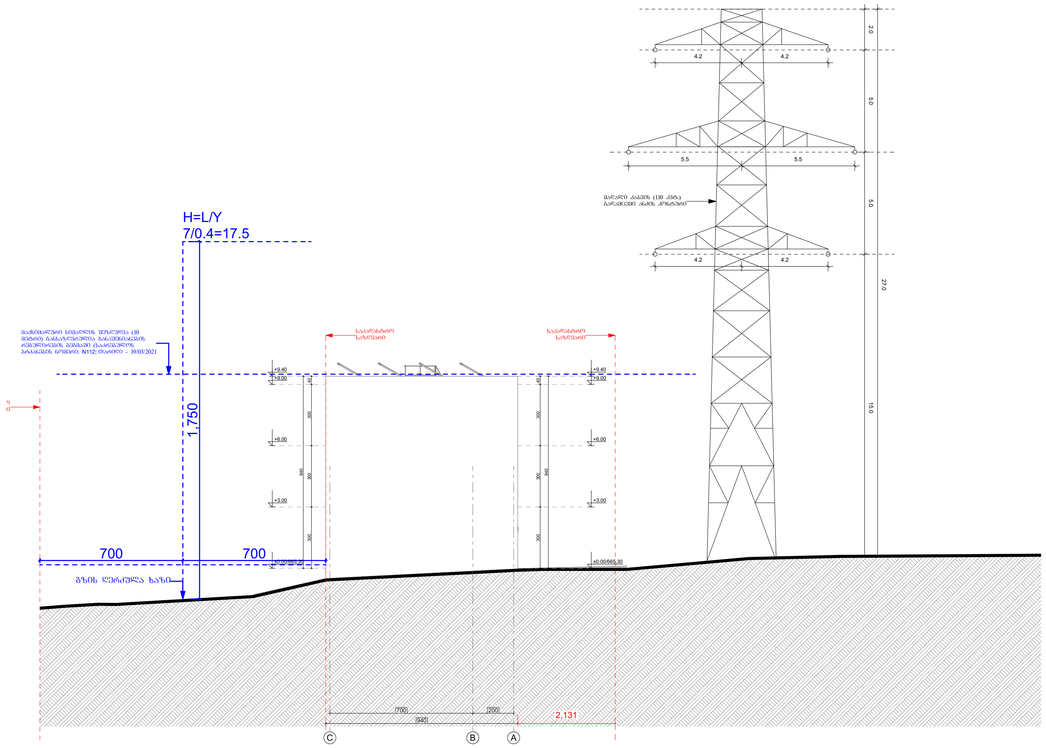

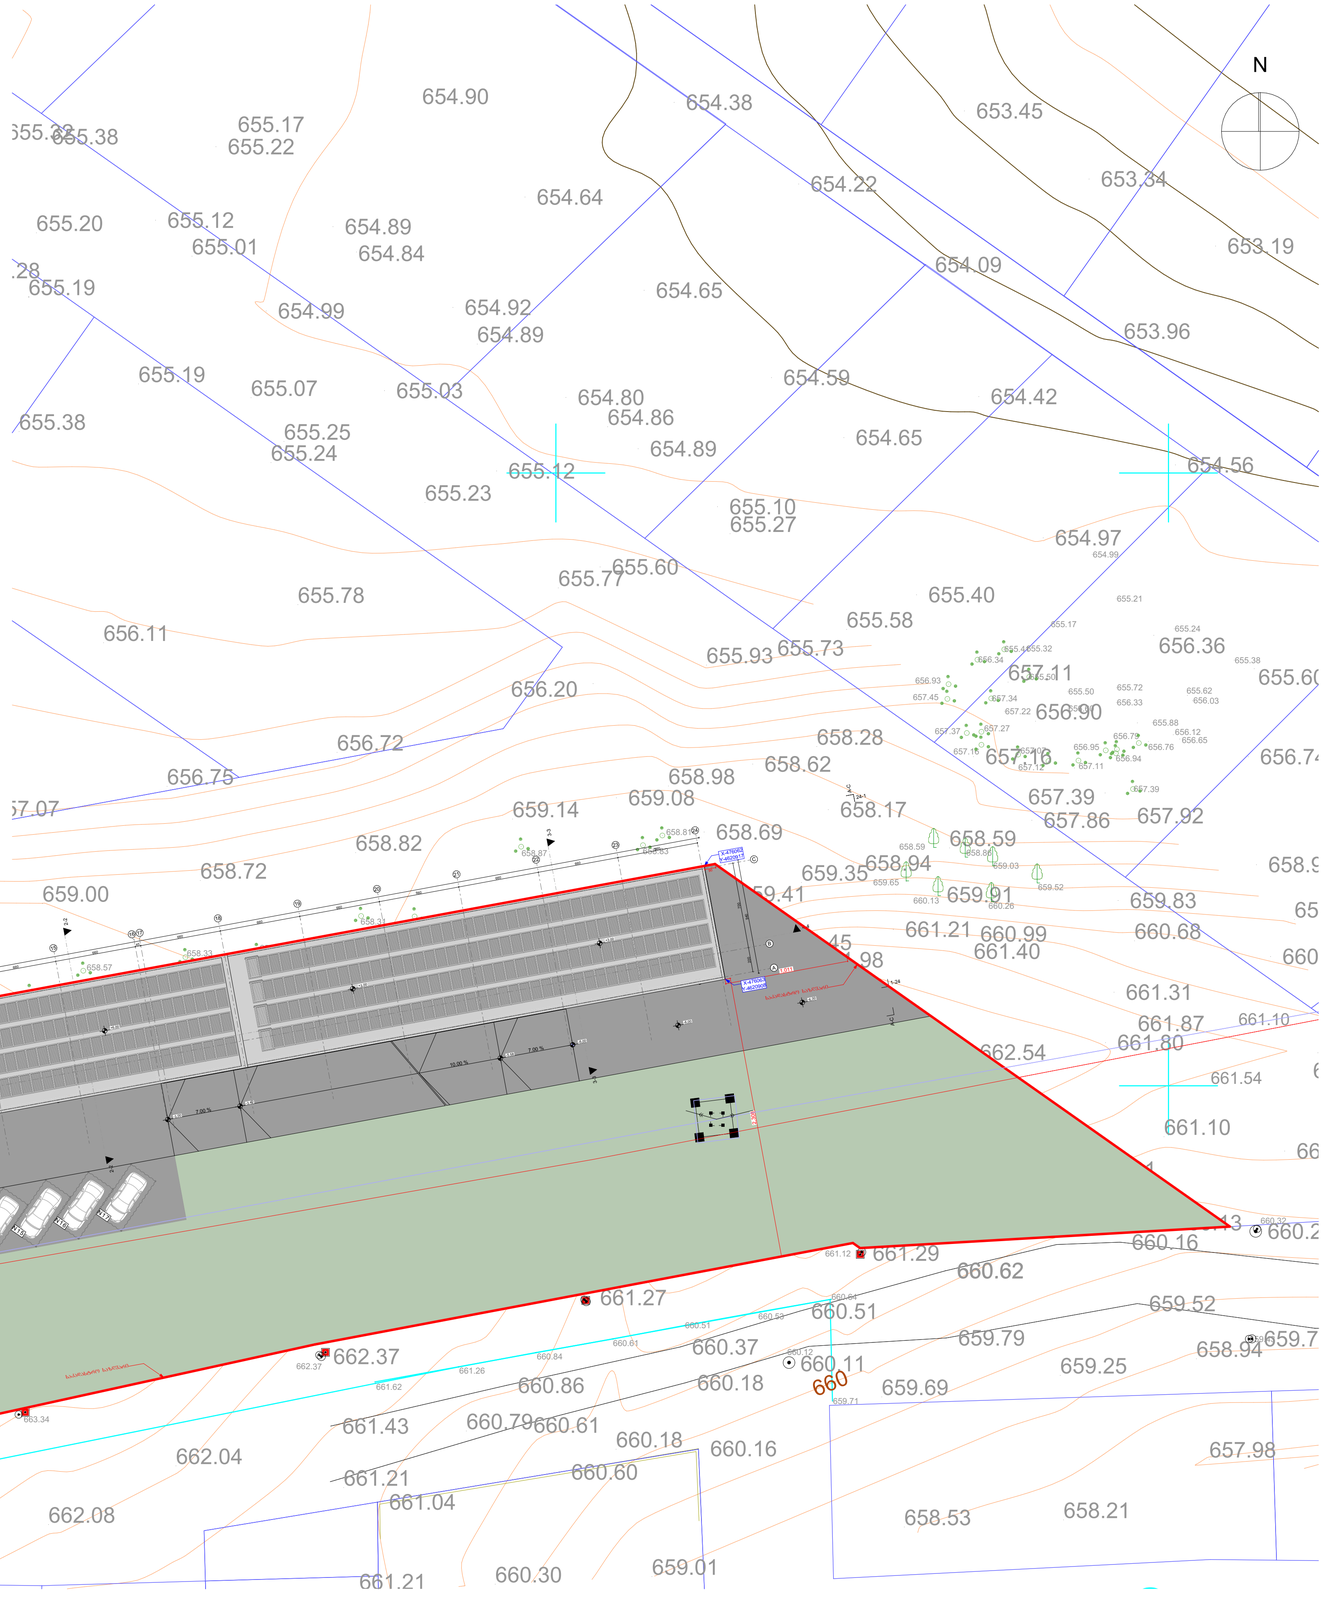

A1							
01							
01							

ობიექტის მისამართი: ქ.ლილო თბილისი, სტეფწყაროს თხრილის ქუჩა 72.16.33.040)

პროექტის დასახელება: ფუნქციური დანიშნულება-სატრანსპორტო

დამკვეთი: .....

მესაკუთრე: .....

მესაკუთრე: ქ. თბილისი, ვაჟას ქუჩა№64 ტ ბლოკი 8-1
T: +995 593 233 444

დასახელება	ბეტონი	ხელმოწერა
დირექტორი	სულხან სულხანიშვილი	
მთ. ინჟინერი	ზაალ ხუციშვილი	
ინჟინერი	ბიორნი მესამეოშვილი	
ინჟინერი		
კონტროლიორი	ალექსანდრე ბახტაძე	

სიმაღლის განსაზღვრის სქემა

სტადია:	მუშა პროექტი
მასშტაბი:	1:250, 1:150
თარიღი:	6/25/2024

ცვლილებები			
№	კორექტ.	თარიღი	26
1			
2			A.06.1
3			
4			