ფორმატი	A-3	ფაილის №	dwg. შაბლონის სახელი: gegmebi . dwg

პირობითი ნიშნები:

n – ქმედებადობის ნუმერაცია	– ქვილები
– არქიტექტურული ნიშნული	– კედლები
	– ღერძის ხაზი

ქმედებადობა

შენიშვნები:

ნახაზზე ზომები მოცემულია სანტიმეტრებში.

ნახაზის ცვლილება მშენებლობისას შეთანხმებული უნდა იქნეს პროექტის ავტორთან.

ტექნიკური მახვილებები

დამკვეთი	შპს "ᲝᲣᲘᲫᲡ ᲓᲔᲕᲔᲚᲝᲞᲛᲔᲜᲢᲝ"
მისამართი	რატიშვილის ქ. №30
პროექტის სახელწოდება	ერთბინიანი საცხოვრებელი სახლი

თანამდებობა	გვარი	ხელმოწერა	თარიღი
არქიტექტორი	ლ. წაძაძე		
არქიტექტორი	ქ. ჭანაძე		
არქიტექტორი			
პრ. კონსტრუქტორი	ვ. ჯანიაშვილი		
დაამოწმა	ლ. წაძაძე		
შეამოწმა	ქ. ჭანაძე		

მასშტაბი	1:100
თარიღი	10/07/2023
layout	
მისამართი	ნახაზი: ჭრილი 2-2

სტადია	ფურცელი	ფურცლების
მ. პ.	11	31

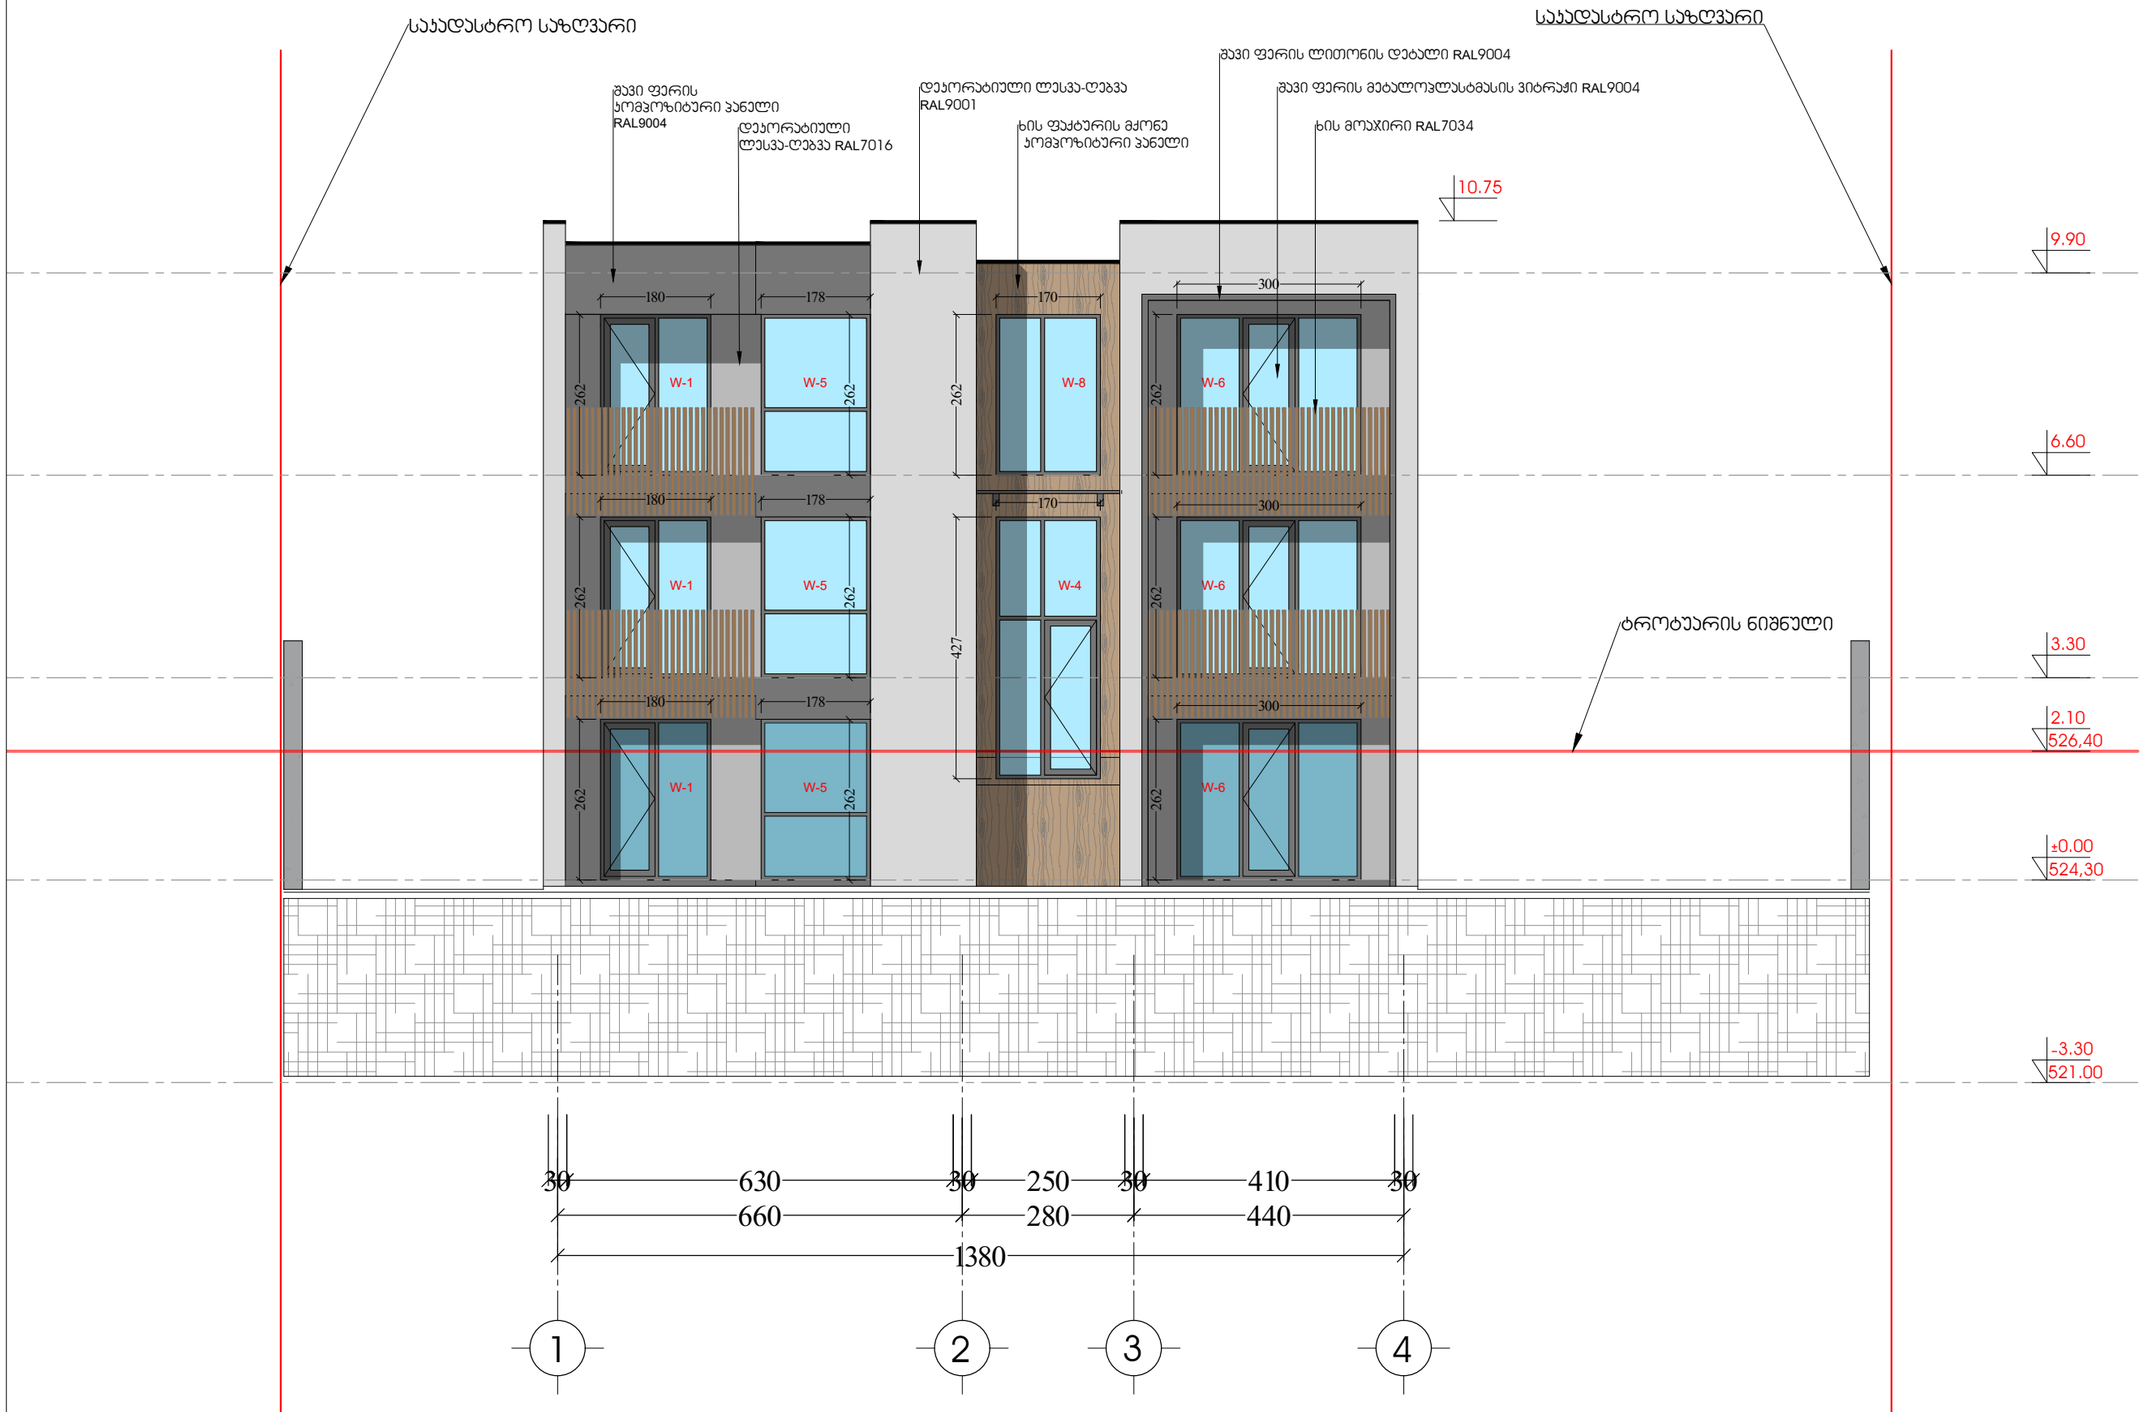

ფორმატი	A-3	დაკვეთა №	dwg. ფაილის სახელი: gegmebi . dwg

პირობითი ნიშნები:

n – ექსპლიკაციის ნომრისა
– არქიტექტურული ნომრები
– კედლები
– კოლონები
– ღერძის ხაზი

ექსპლიკაცია

შენიშვნები:

ნახაზზე ზომები მოცემულია სანტიმეტრებში.

ნახაზის ყველა ცვლილება პროექტირებისას შეთანხმებული უნდა იქნეს პროექტის ავტორთან.

ტექნიკური მახვილსიტყვაობა

დამკვეთი	შპს "ბუიძს დეველოპმენტი"
მისამართი	რატიშვილის ქ. №30
პროექტის სახელწოდება	ერთბინიანი საცხოვრებელი სახლი

თანამდებობა	გვარი	ხელმოწერა	თარიღი
არქიტექტორი	ლ. წაქაძე		
არქიტექტორი	ქ. ჭანაძე		
არქიტექტორი			
არ. კონსტრუქტორი	ვ. ჯანიაშვილი		
დაამუშავა	ლ. წაქაძე		
შეამოწმა	ქ. ჭანაძე		

	მასშტაბი	1:100
	თარიღი	10/07/2023
	layout	
მისამართი	ნახაზი	ჭრილი 2-2
სტადია	წერილი	წერილები
მ. პ.	11	31

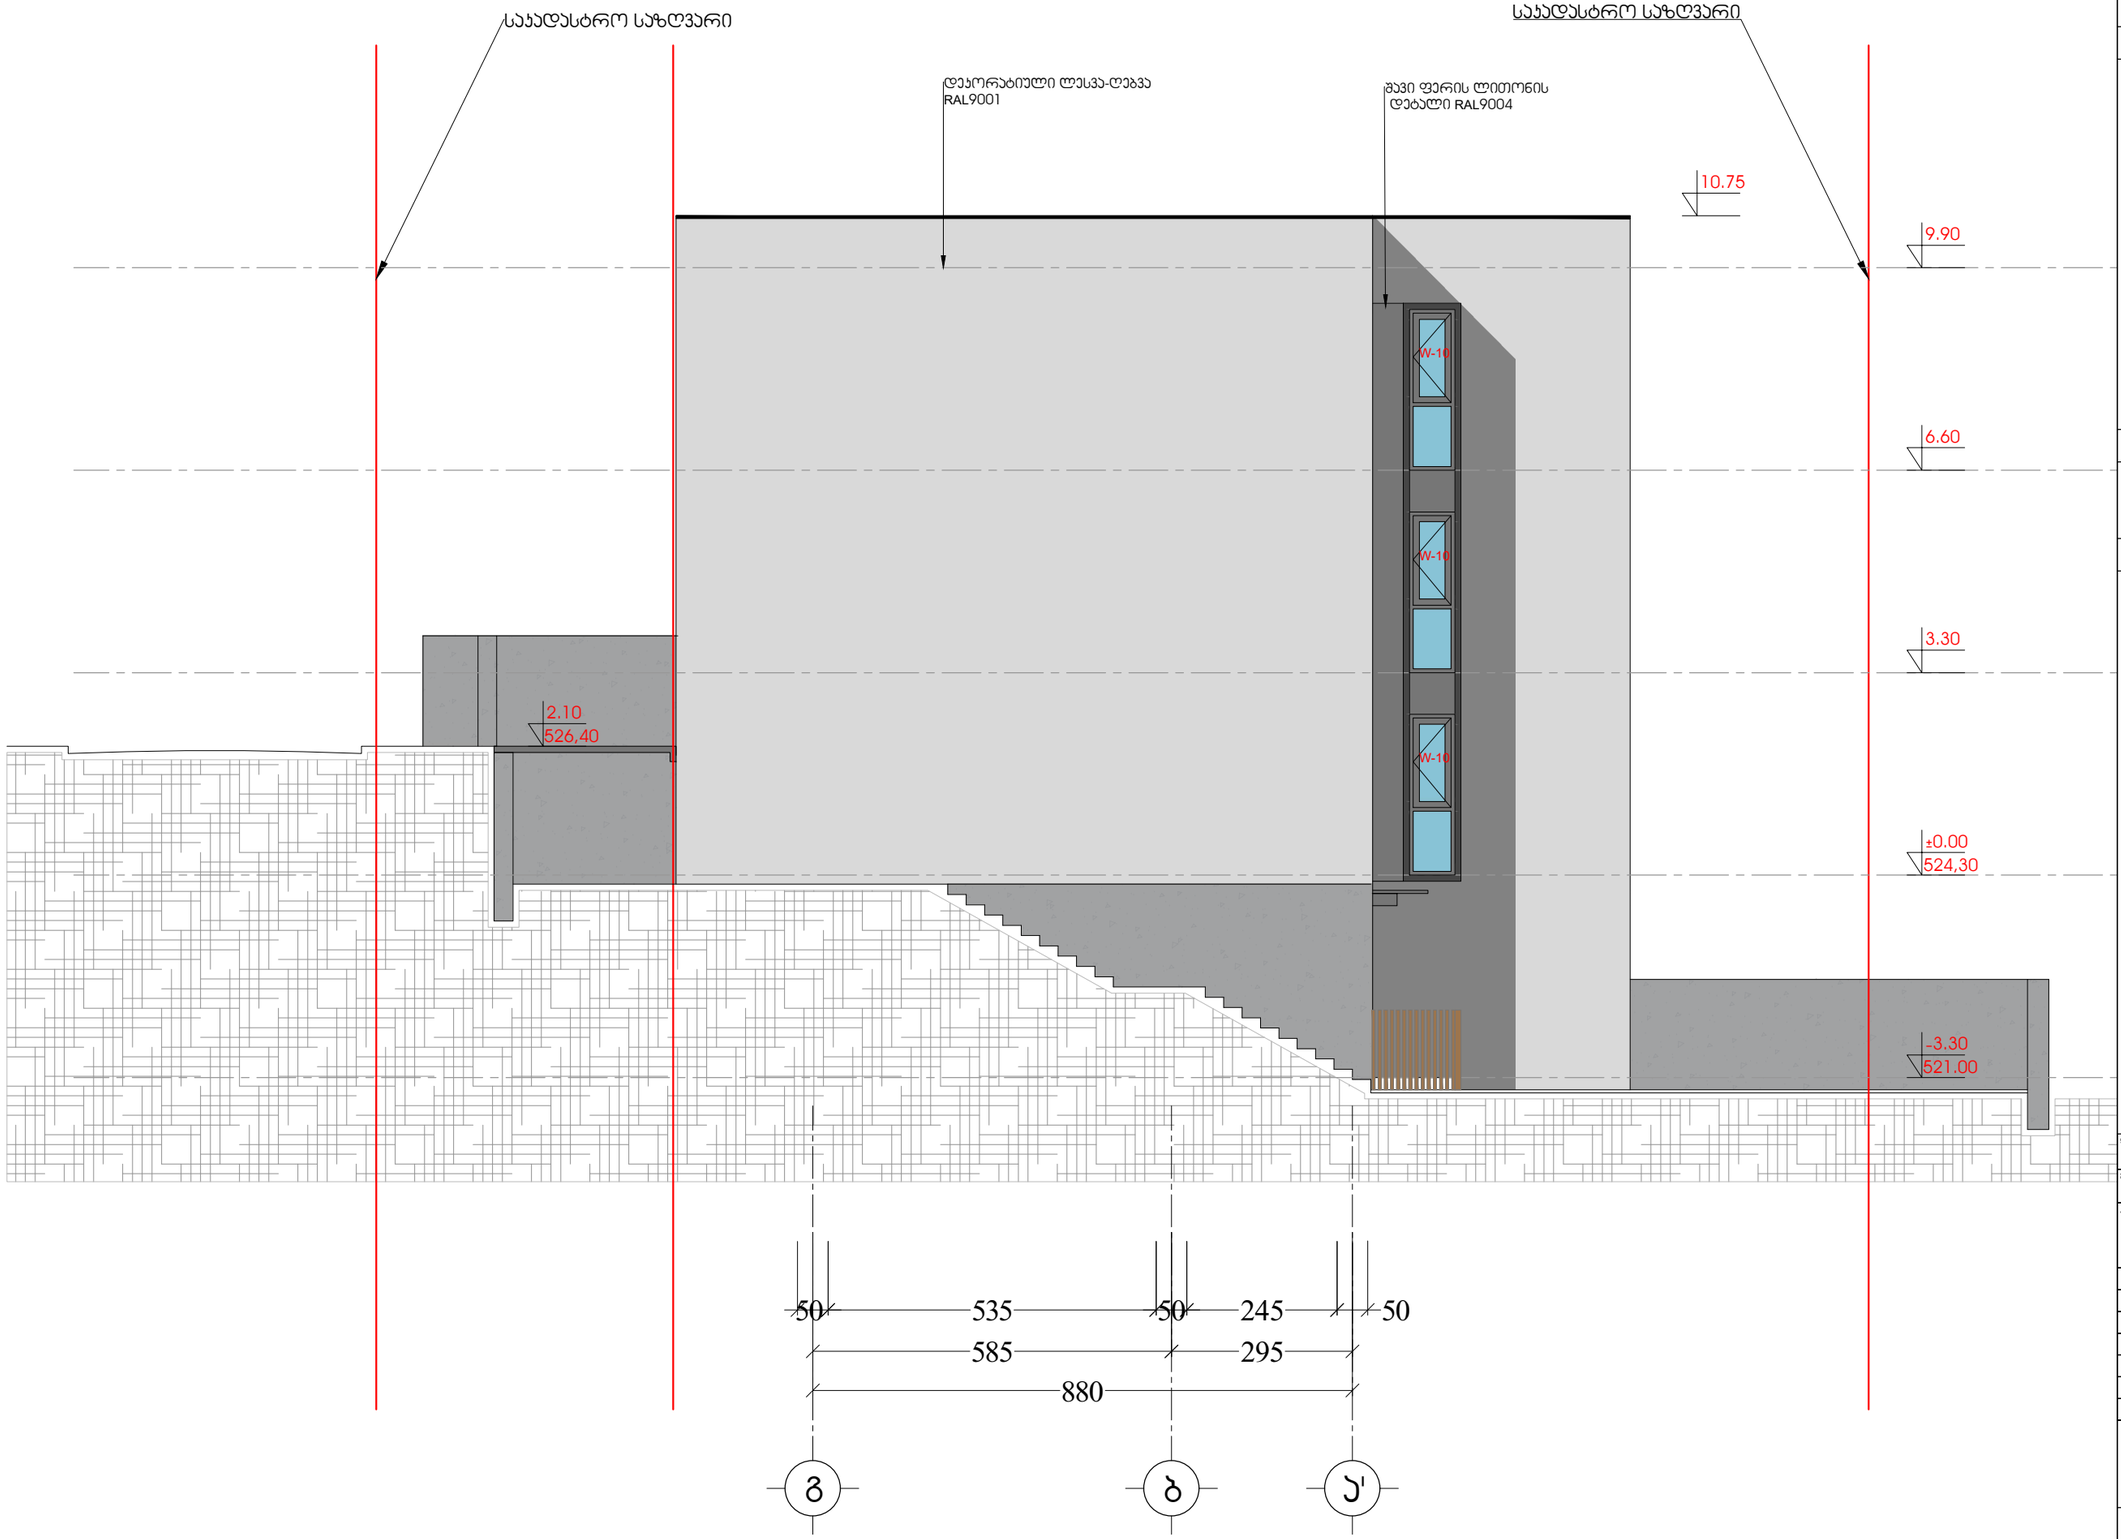

ფორმატი	A-3	ნაკვეთი №	dwg. ფაილის სახელი: gegmebi . dwg

პირობითი ნიშნები:

n – ექსპლიკაციის ნომრატია	– ქვიშა
– არქიტექტურული ნიშნული	– ქვიშიანი
	– ღერძის ხაზი

ექსპლიკაცია

შენიშვნები:

ნახაზზე ზომები მოცემულია სანტიმეტრებში.

ნახაზის ყველა ცვლილება ერთვისლობისას შეთანხმებული უნდა იქნეს პროექტის ავტორთან.

ტექნიკური მახვილებლები

დამკვეთი	შპს "ოუიძს დეველოპმენტი"
მისამართი	რატევანის ქ. №30
პროექტის სახელწოდება	ერთბინიანი საცხოვრებელი სახლი

თანამდებობა	გვარი	ხელმოწერა	თარიღი
არქიტექტორი	ლ. წაქაძე		
არქიტექტორი	ქ. ჭანაძე		
არქიტექტორი			
პრ. კონსტრუქტორი	მ. ჯანიაშვილი		
დაამოწმა	ლ. წაქაძე		
შეამოწმა	ქ. ჭანაძე		

მასშტაბი	1:100
თარიღი	10/07/2023
layout	
მისამართი	ნახაზი: ჭრილი 2-2

სტადია	შეკვეთილი	შეკვეთები
მ. პ.	11	31

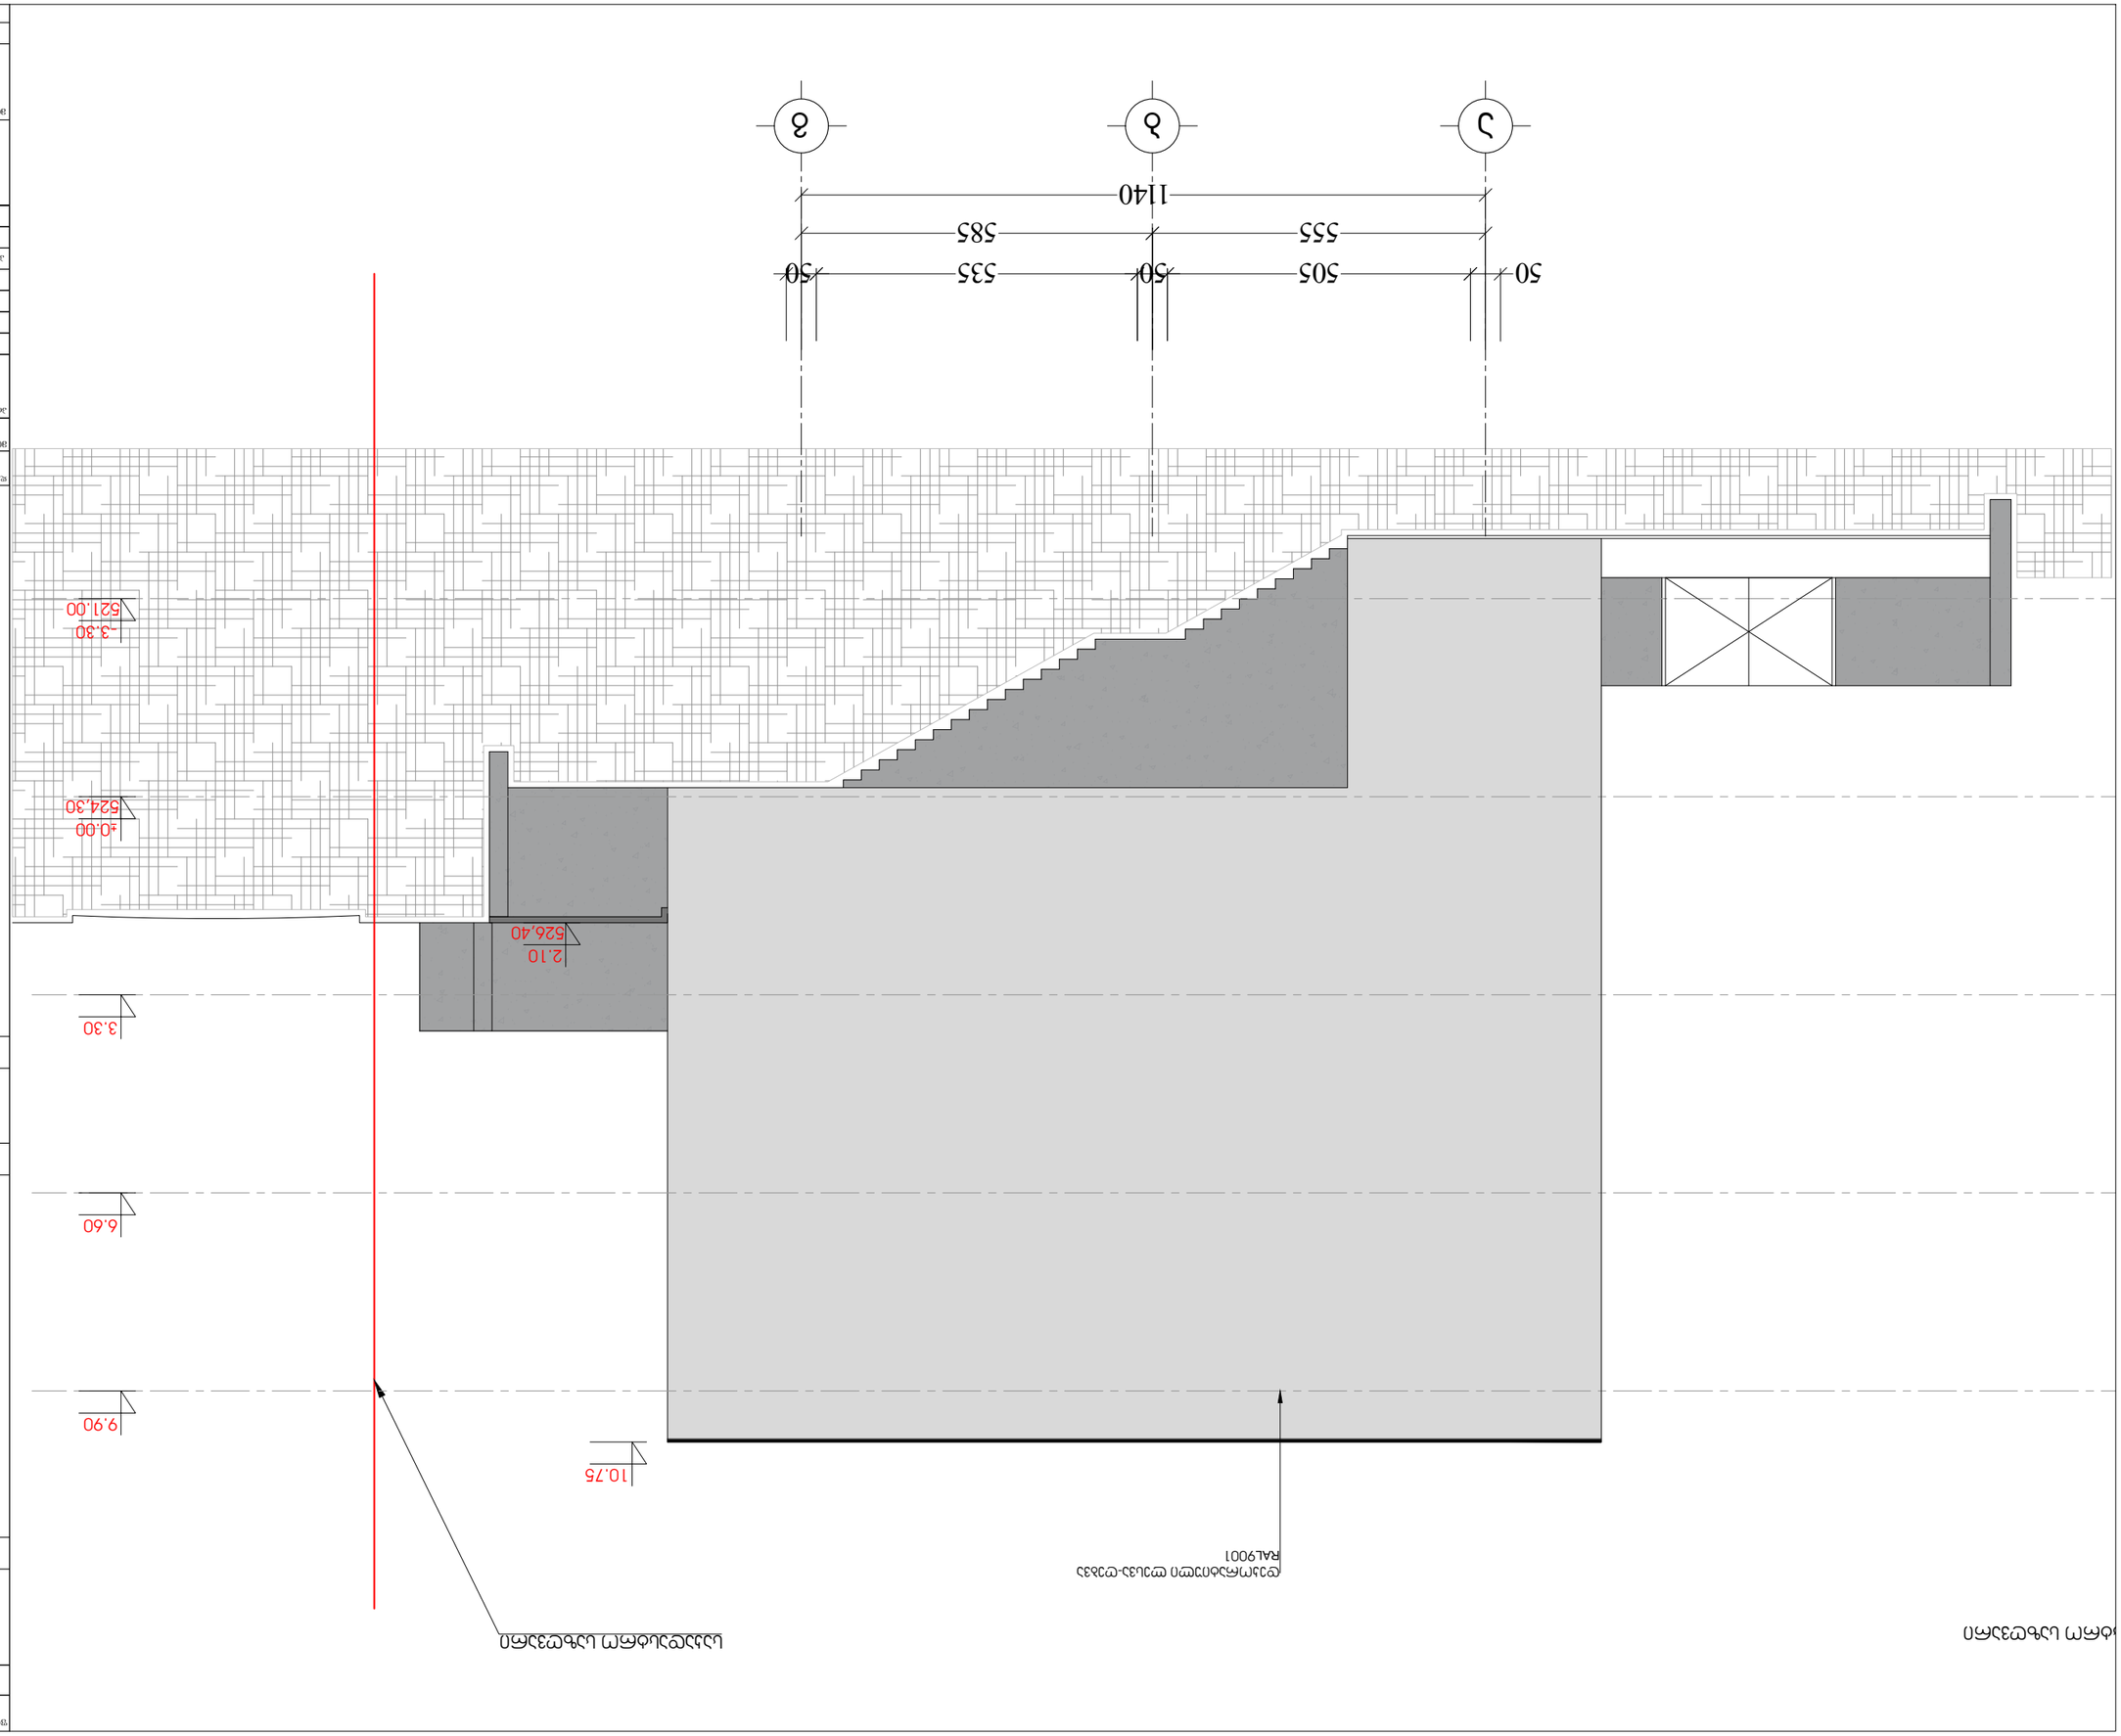

ა ბ გ დასტრო საზღვარი საკადასტრო საზღვარი 524,30 ±0.00 521.00 -3.30 3.30 6.60 9.90 10.75 555 585 50 505 50 535 50 1140 დეკორატიული ლესვა-ღებვა RAL9001 526,40 2.10 მისამართი ფორმატი დაკვეთა # დწგ. ფაილის სახელი შენიშვნები: დამკვეთი მისამართი პროექტის სახელწოდება თანამდებობა გვარი ხელმოწერა ფურცელი ფურცლები პირობითი ნიშნები: გეგმები დწგ თარიღი ექსპლიკაცია layout თარიღი მასშტაბი ნახაზი სტადია ნახაზზე ზომები მოცემულია სანტიმეტრებში. ნახაზის ყველა ცვლილება მშენებლობისას შეთანხმებული უნდა იყოს პროექტის ავტორთან ღერძის ხაზი ნ ექსპლიკაციის ნუმერაცია არქიტექტურული ნიშნული კედლები კოლონები მ. პ. ტექნიკური მაჩვენებლები დაამუშავა არქიტექტორი პრ. კონსტრუქტორი შეამოწმა არქიტექტორი 1:100 11 ჭრილი 2-2 31 A-3 ერთბინიანი საცხოვრებელი სახლი 10/07/2023 ლ. წაქაძე კ. ვაჩაძე არქიტექტორი ლ. წაქაძე კ. ვაჩაძე ვ. ჯანიკაშვილი რატევანის ქ. #30 შპს "iuiqs დეველოპმენტი"

ფასადის ფრაგმენტი 1:100

ფრაგმენტის ჭრილი 1:120

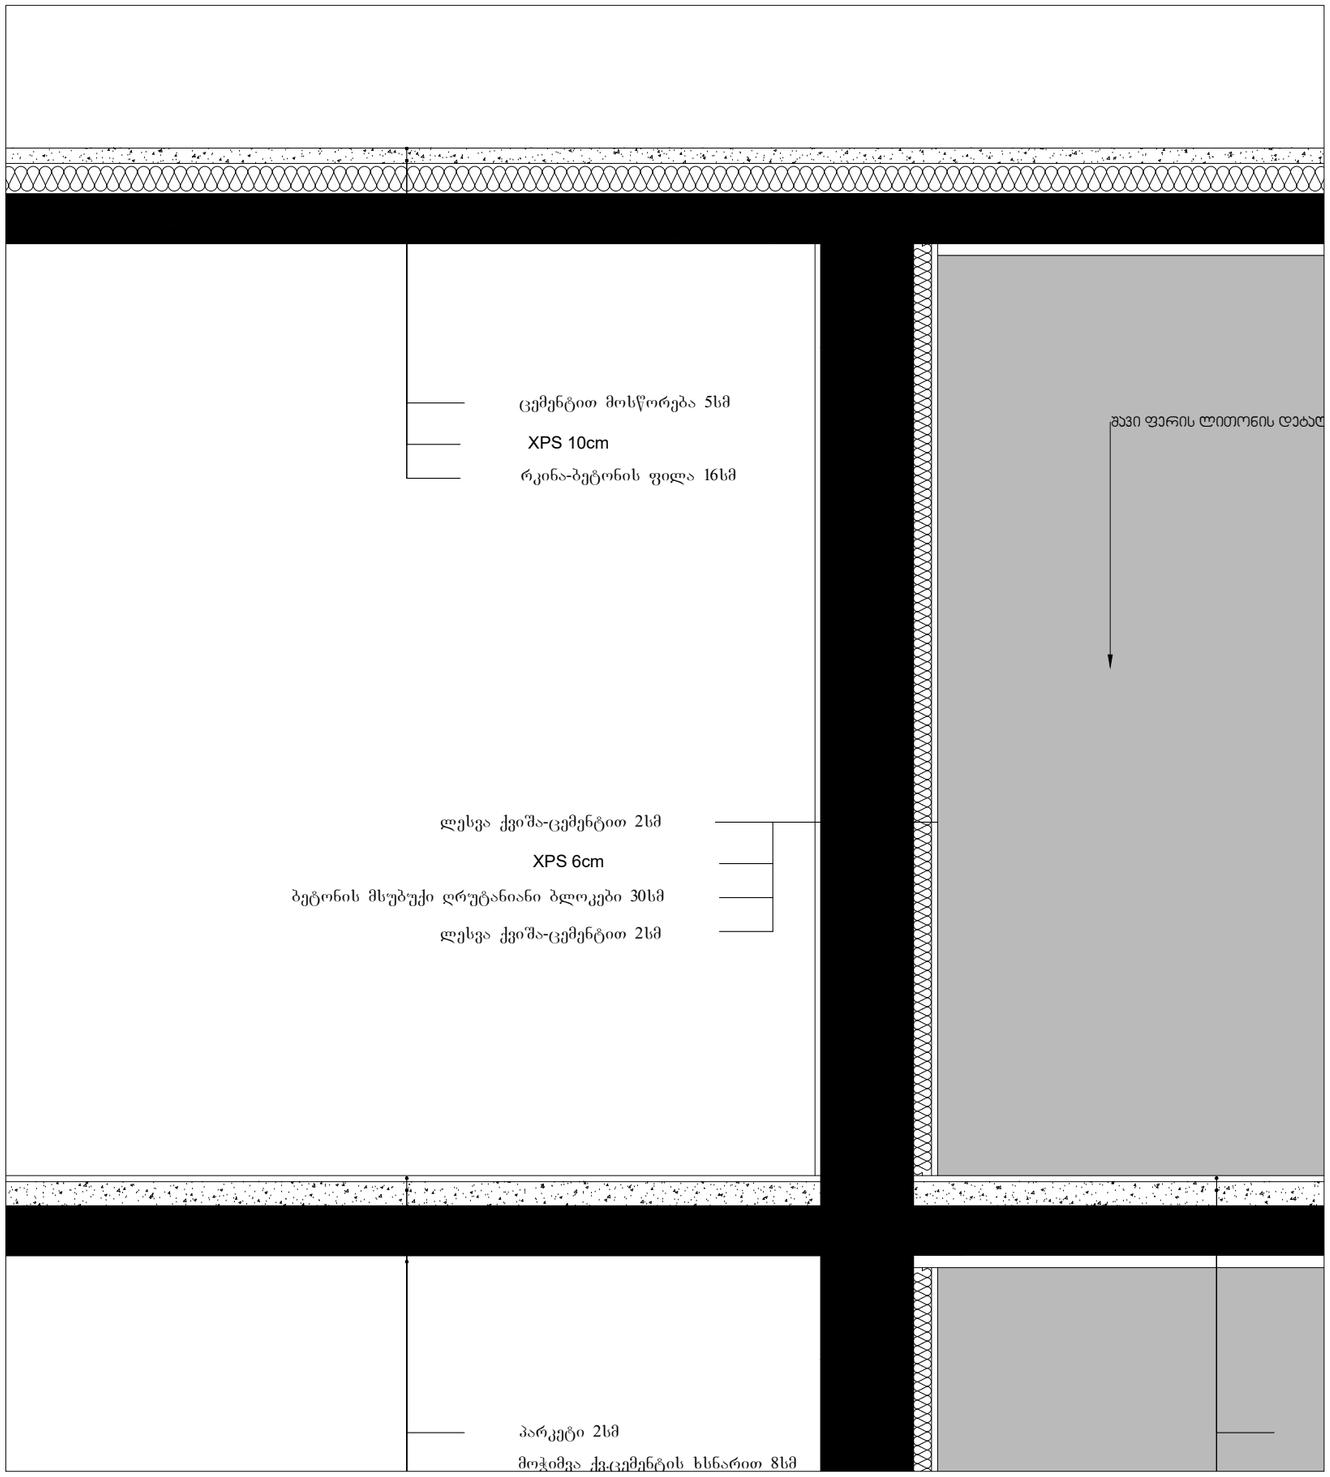

ფორმატი	A-3	ფაილის №	dwg. ფაილის სახელი: gegmebi . dwg

პირობითი ნიშნები:

n – ექსპლიკაციის ნომრისათვის
– არქიტექტურული ნიშნული
– ჯერადი
– კედლები
– ღერძის ხაზი

ექსპლიკაცია

შენიშვნები:

ნახაზზე ზომები მოცემულია სანტიმეტრებში.

ნახაზის ყველა ცვლილება ავტორისაგან შეთანხმებული უნდა იქნეს პროექტის ავტორთან.

ტექნიკური მახვილებლები

დამკვეთი	შპს "ᲝᲣᲘძს ᲓᲔᲕᲔᲚᲝᲞᲛᲔᲜᲢᲘ"
მისამართი	რატევანის ქ. №30
პროექტის სახელწოდება	ერთბინიანი საცხოვრებელი სახლი

თანამდებობა	გვარი	ხელმოწერა	თარიღი
არქიტექტორი	ლ. წაქაძე		
არქიტექტორი	ქ. ჯანაძე		
არქიტექტორი			
პრ. კონსტრუქტორი	მ. ჯანიაშვილი		
დაამოწმა	ლ. წაქაძე		
შესამოწმა	ქ. ჯანაძე		

მასშტაბი	1:100
თარიღი	10/07/2023
layout	
მისამართი	ნახაზი: ფასადის ფრაგმენტი
სტადია	ფურცელი / ფურცლები
მ. პ.	11 / 31

№	მოდელი	მასალა	ფერი	რაოდენობა	ფართობი ცალი	ფართობი ჯამი
W-1	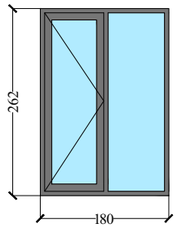	ალუმინი	ანტრაციტი RAL 9004	7	4.77კვ.მ	33.39კვ.მ
W-1'	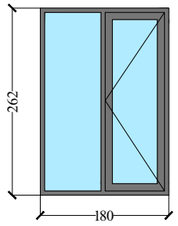	ალუმინი	ანტრაციტი RAL 9004	4	4.77კვ.მ	19.08კვ.მ
W-2	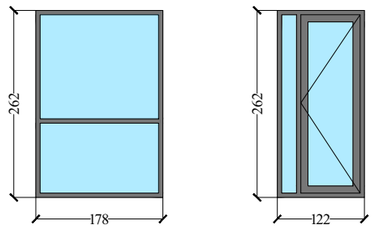	ალუმინი	ანტრაციტი RAL 9004	4	9.97კვ.მ	39.88კვ.მ
W-3	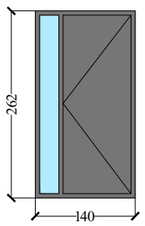	ალუმინი	ანტრაციტი RAL 9004	1	3.71კვ.მ	3.71კვ.მ
W-4	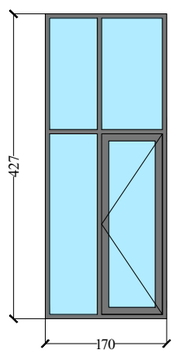	ალუმინი	ანტრაციტი RAL 9004	1	7.31კვ.მ	7.31კვ.მ

კარების, ფანჯრების და ვიტრაჟების სპეციფიკაცია
მოცემულია ექსტერიერის მხრიდან

ფორმატი A-3 | ფაილის № | dwg. ფაილის სახელი gegmebi . dwg

პირობითი ნიშნები:

n – ძმკალიკაციის ნომრაცია
– არქიტექტურული ნიშნული
– კედელი
– კოლონადა
– ღერძის ხაზი

ძმკალიკაცია

შენიშვნები:

ნახაზზე ზომები მოცემულია სანტიმეტრებში.

ნახაზის ყველა ცვლილება ცვლილებამისას შეთანხმებული უნდა იქნეს პროექტის ავტორთან.

ტექნიკური მახვილებები

დამკვეთი
შპს "ოუიძს დეველოპმენტი"

მისამართი
რატევანის ქ. №30

პროექტის სახელწოდება
ერთბინიანი საცხოვრებელი სახლი

თანამდებობა	გვარი	ხელმოწერა	თარიღი
არქიტექტორი	ლ. წაქაძე		
არქიტექტორი	ქ. ჭანაძე		
არქიტექტორი			
პრ. კონსტრუქტორი	ზ. ჯანიაშვილი		
დაამოწმა	ლ. წაქაძე		
შესამოწმა	ქ. ჭანაძე		

მასშტაბი	
თარიღი	10/07/2023
layout	

მისამართი

ნახაზი
კარ-ფანჯრის სპეციფიკაცია

სტადია	ფურცელი	ფურცლები
მ. პ.	11	31

№	მოდელი	მასალა	ფერი	რაოდენობა	ფართობი ცალი	ფართობი ჯამი
W-5	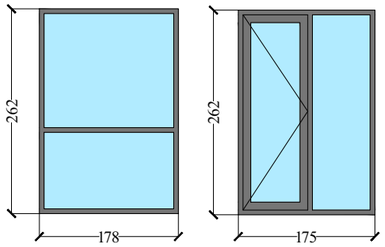	ალუმინი	ანტრაციტი RAL 9004	3	9.44კვ.მ	28.32კვ.მ
W-6	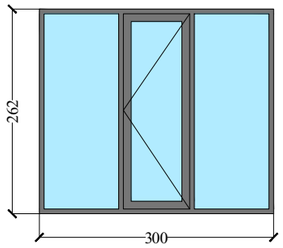	ალუმინი	ანტრაციტი RAL 9004	3	7.95კვ.მ	23.85კვ.მ
W-7	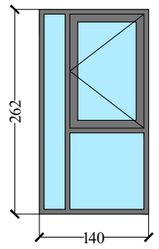	ალუმინი	ანტრაციტი RAL 9004	3	3.71კვ.მ	11.13კვ.მ
W-8	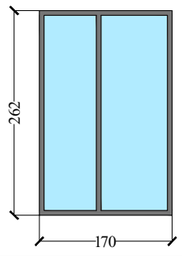	ალუმინი	ანტრაციტი RAL 9004	1	4.51კვ.მ	4.51კვ.მ
W-9	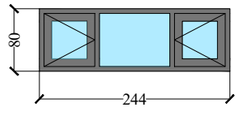	ალუმინი	ანტრაციტი RAL 9004	1	1.95კვ.მ	1.95კვ.მ
W-10	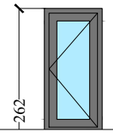	ალუმინი	ანტრაციტი RAL 9004	3	1.94კვ.მ	5.82კვ.მ

ფორმატი A-3 | ფაილის № | dwg. ფაილის სახელი gegmebi . dwg

პირობითი ნიშნები:

n – ექსპლიკაციის ნომრისაცია
– არქიტექტურული ნიშნულები
– ქვიშა
– კედლისა
– ღერძის ხაზი

ექსპლიკაცია

შენიშვნები:

ნახაზზე ზომები მოცემულია სანტიმეტრებში.

ნახაზის ყველა ცვლილება პროექტირებისას შეთანხმებული უნდა იქნას პროექტის ავტორთან.

ტექნიკური მახვილებები

დამკვეთი: შპს "ოუიძს დეველოპმენტი"

მისამართი: რატევანის ქ. №30

პროექტის სახელწოდება: ერთბინიანი საცხოვრებელი სახლი

თანამდებობა	გვარი	ხელმოწერა	თარიღი
არქიტექტორი	ლ. წაქაძე		
არქიტექტორი	ქ. ჭანაძე		
არქიტექტორი			
არ. კონსტრუქტორი	ზ. ჯანიკაშვილი		
დაამოწმა	ლ. წაქაძე		
შეამოწმა	ქ. ჭანაძე		

მასშტაბი	
თარიღი	10/07/2023
layout	

მისამართი: ნახაზი: კარ-ფანჯრის სპეციფიკაცია

სტადია	ფურცელი	ფურცლები
მ. პ.	11	31