შ.პ.ს კირკიტაძე და კომპანია (ს/ნ416294067)


L.T.D "KIRKITADZE & COMPANY"

პეკინის ქ. №27 ტ: 2 37 23 00 მობ: 5 99 56 22 76, ფაქსი: 2 37 23 00

Pekini str. N 27 tel: 2 37 23 00 mob: 5 99 56 22 76, fax: 2 37 23 00

ქ. თბილისი, რევაზ მამისაშვილის ქუჩა, №1 ბ (ს/კ: 01.19.21.001.370) შპს"იფქლი დიღომი"(202296194) საკუთრებაში არსებული 4092 კვ.მ. არასასოფლო-სამეურნეო
ქ. თბილისი, რევაზ მამისაშვილის ქ. №1ბ-ს მიმდებარედ (ს/კ:01.19.21.001.465)შპს "იფქლი დიღომი"(202296194)საკუთრებაში არსებული 51 კვ.მ.არასასოფლო-სამეურნეო
დანიშნულების მიწის ნაკვეთის და მისი მიმდებარე ტერიტორიის ტოპოგრაფიული

გეგმა

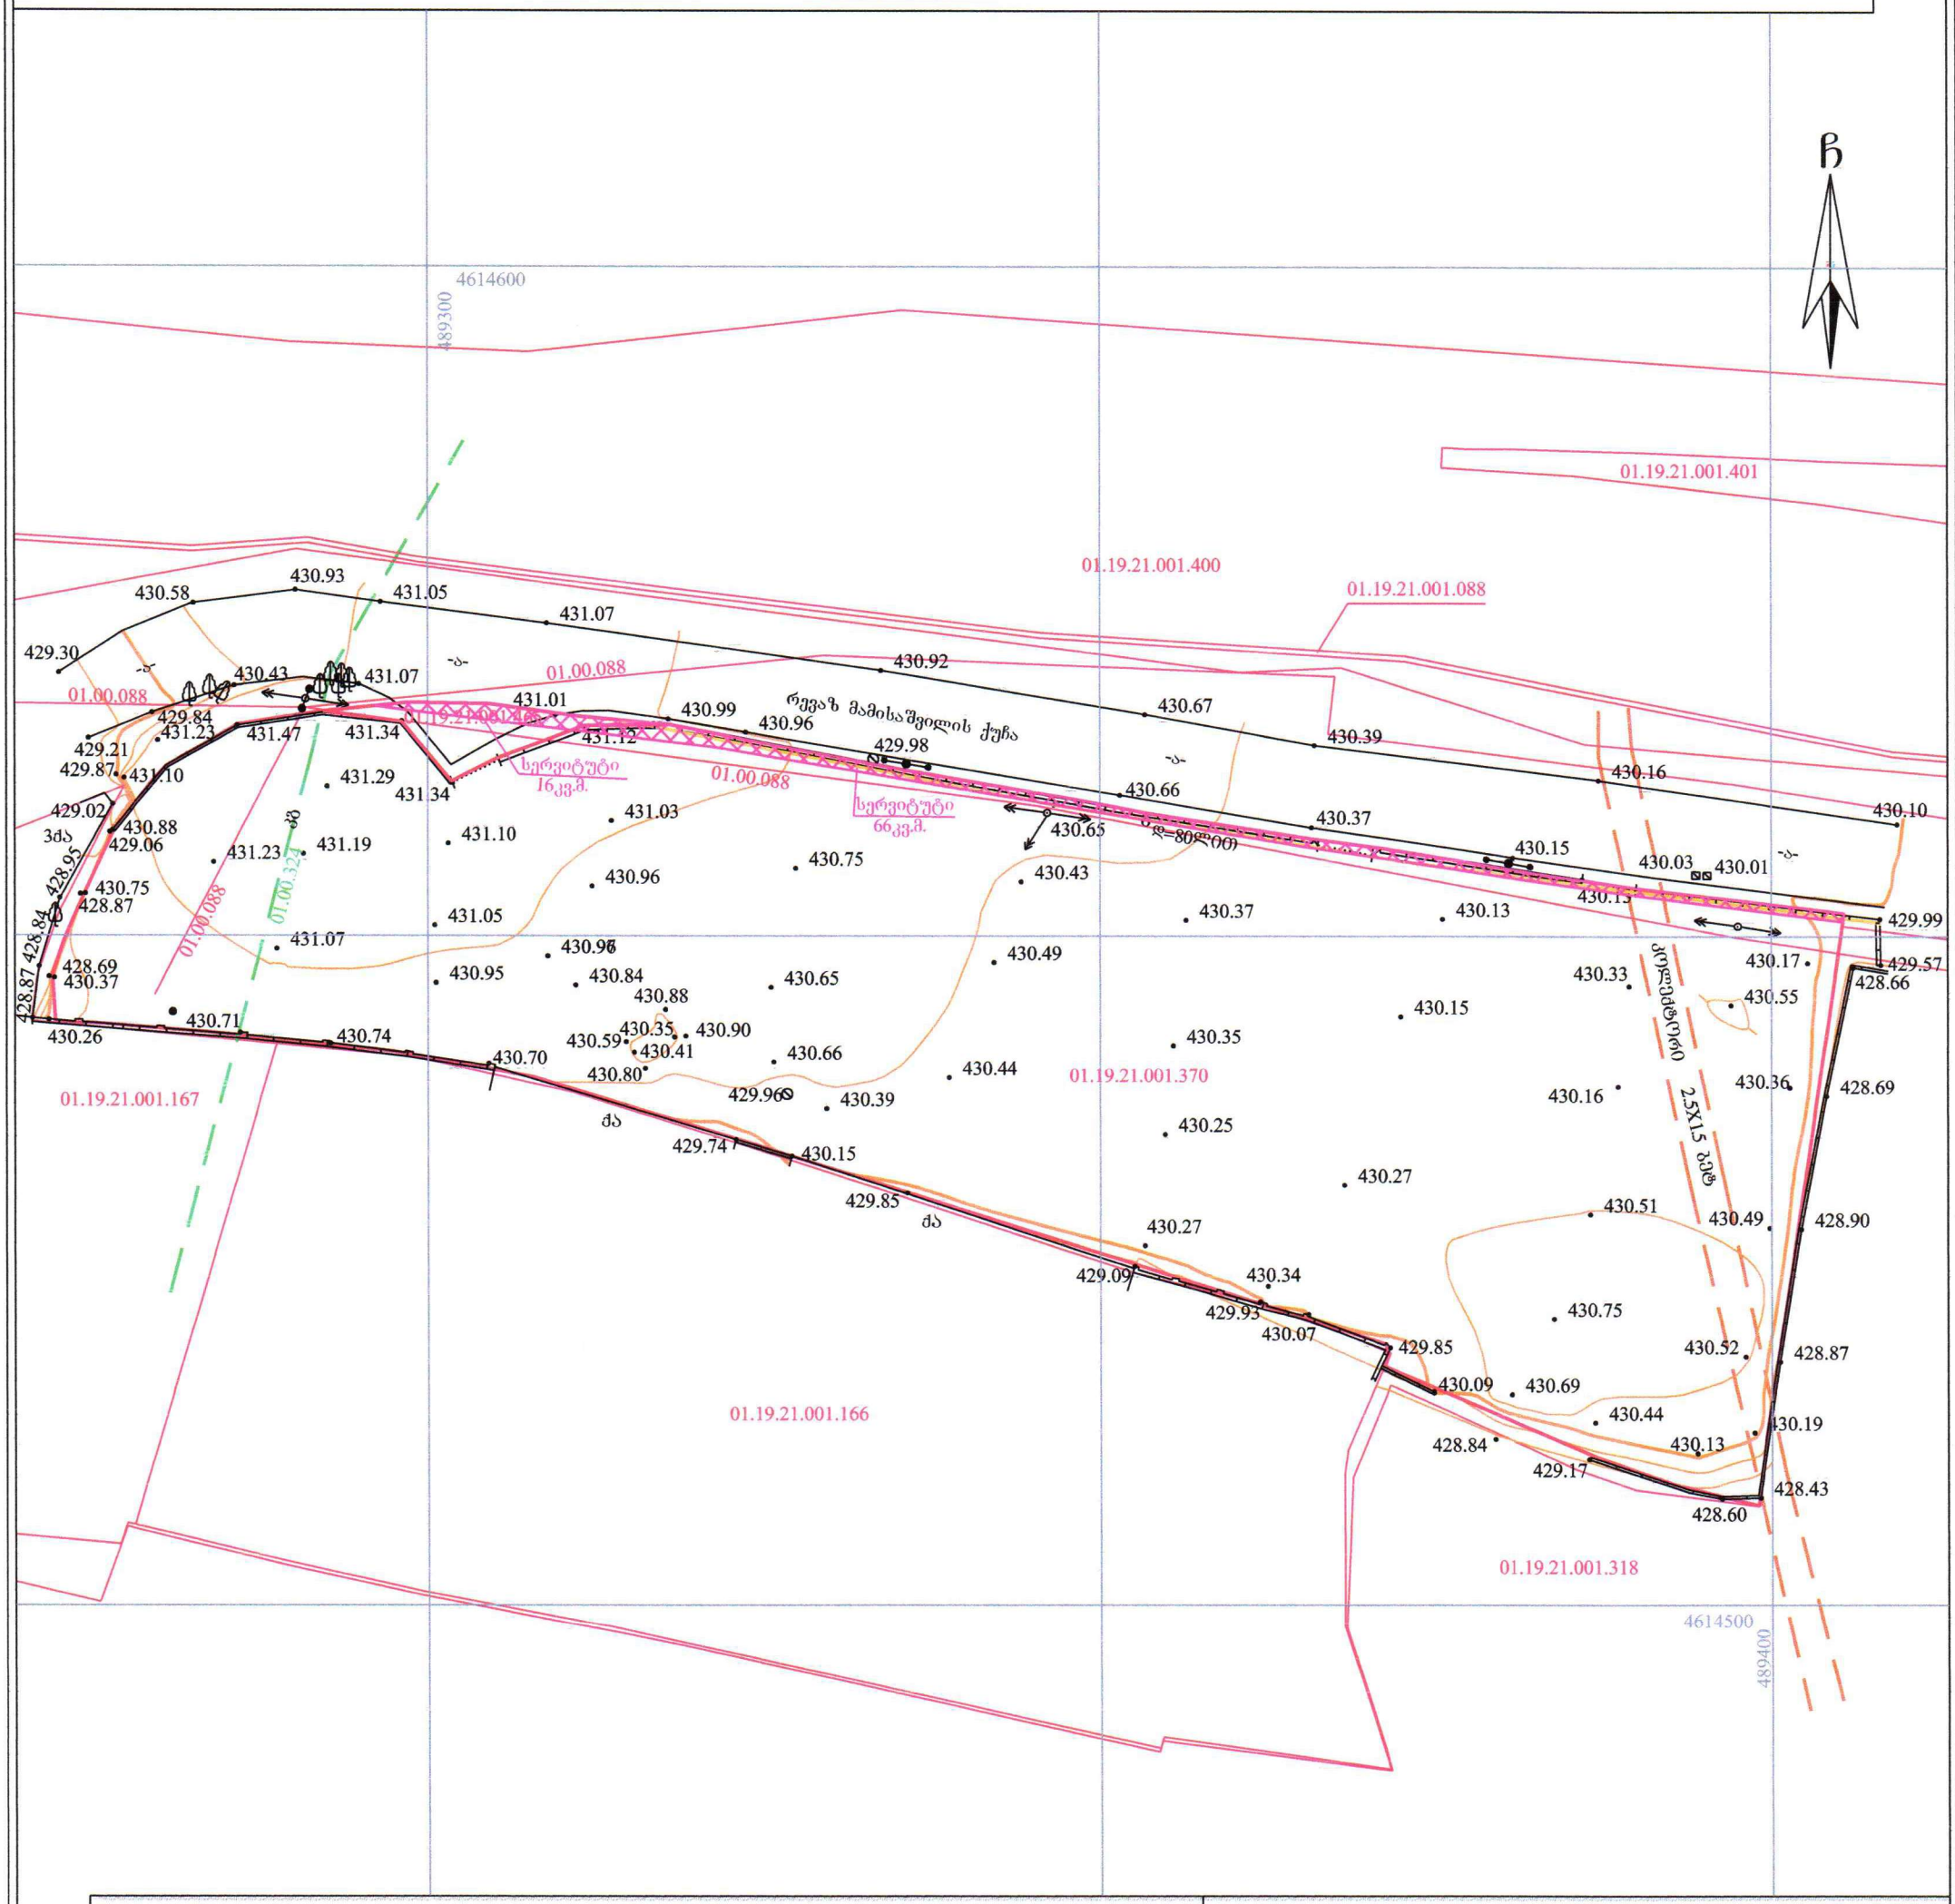

პირობითი აღნიშვნები


WGS 1984-ის კოორდინატთა სისტემის UTM პროექცია

01.19.21.001.166 საკადასტრო საზღვარი, საკადასტრო კოდი	ჭიშკარი	მთავარი იზოჰიფსი, დამხმარე იზოჰიფსი	
01.00.324 / 01.00.088 ხაზოვანი ნაგებობა, საკადასტრო კოდი	ფოთლოვანი ხე	425.36	სიმაღლის ნიშნული
ძა ქვის არასაცხოვრებელი შენობა	გზა საფარით (ასფალტით)	გ	გაზი
ქვის კედელი 1 მეტრაზე მეტი	ელ. ბოძი	კოლექტორი	სანიაღვრე კოლექტორი
	კავშირგაბმულობის ბოძი		სამეთვალყურეო ჭა

შენიშვნა: 1) გეგმაზე დატანილია საჯარო რეესტრში რეგისტრირებული ნაკვეთის საზღვრები
2) ვინაიდან გეგმაზე დატანილია მხოლოდ რეგისტრირებული მიწისქვეშა კომუნიკაციები მათი მდებარეობების დაზუსტება მოხდეს ყველა კომუნიკაციის წარმომადგენლებთან

შ.პ.ს. კირკიტაძე და კომპანია (ს/ნ416294067)
პეკინის ქ. №27/10 ტ: 2 37 23 00 მობ: 5 99 56 22 76, ფაქსი: 2 37 23 00
L.T.D "KIRKITADZE & COMPANY"
Pekini str. N 27/10 tel: 2 37 23 00 mob: 5 99 56 22 76, fax: 2 37 23 00
www. kirkitadze.ge kirkitadze@mail.ru

დირექტორი:		რ. კირკიტაძე
აზომა:		მ. ბასილაძე
დახაზა:		რ. მუმლაძე
დამკვეთი		შპს "იფქლი დიღომი"
მასშტაბი: 1:500		11.01.2024წ.

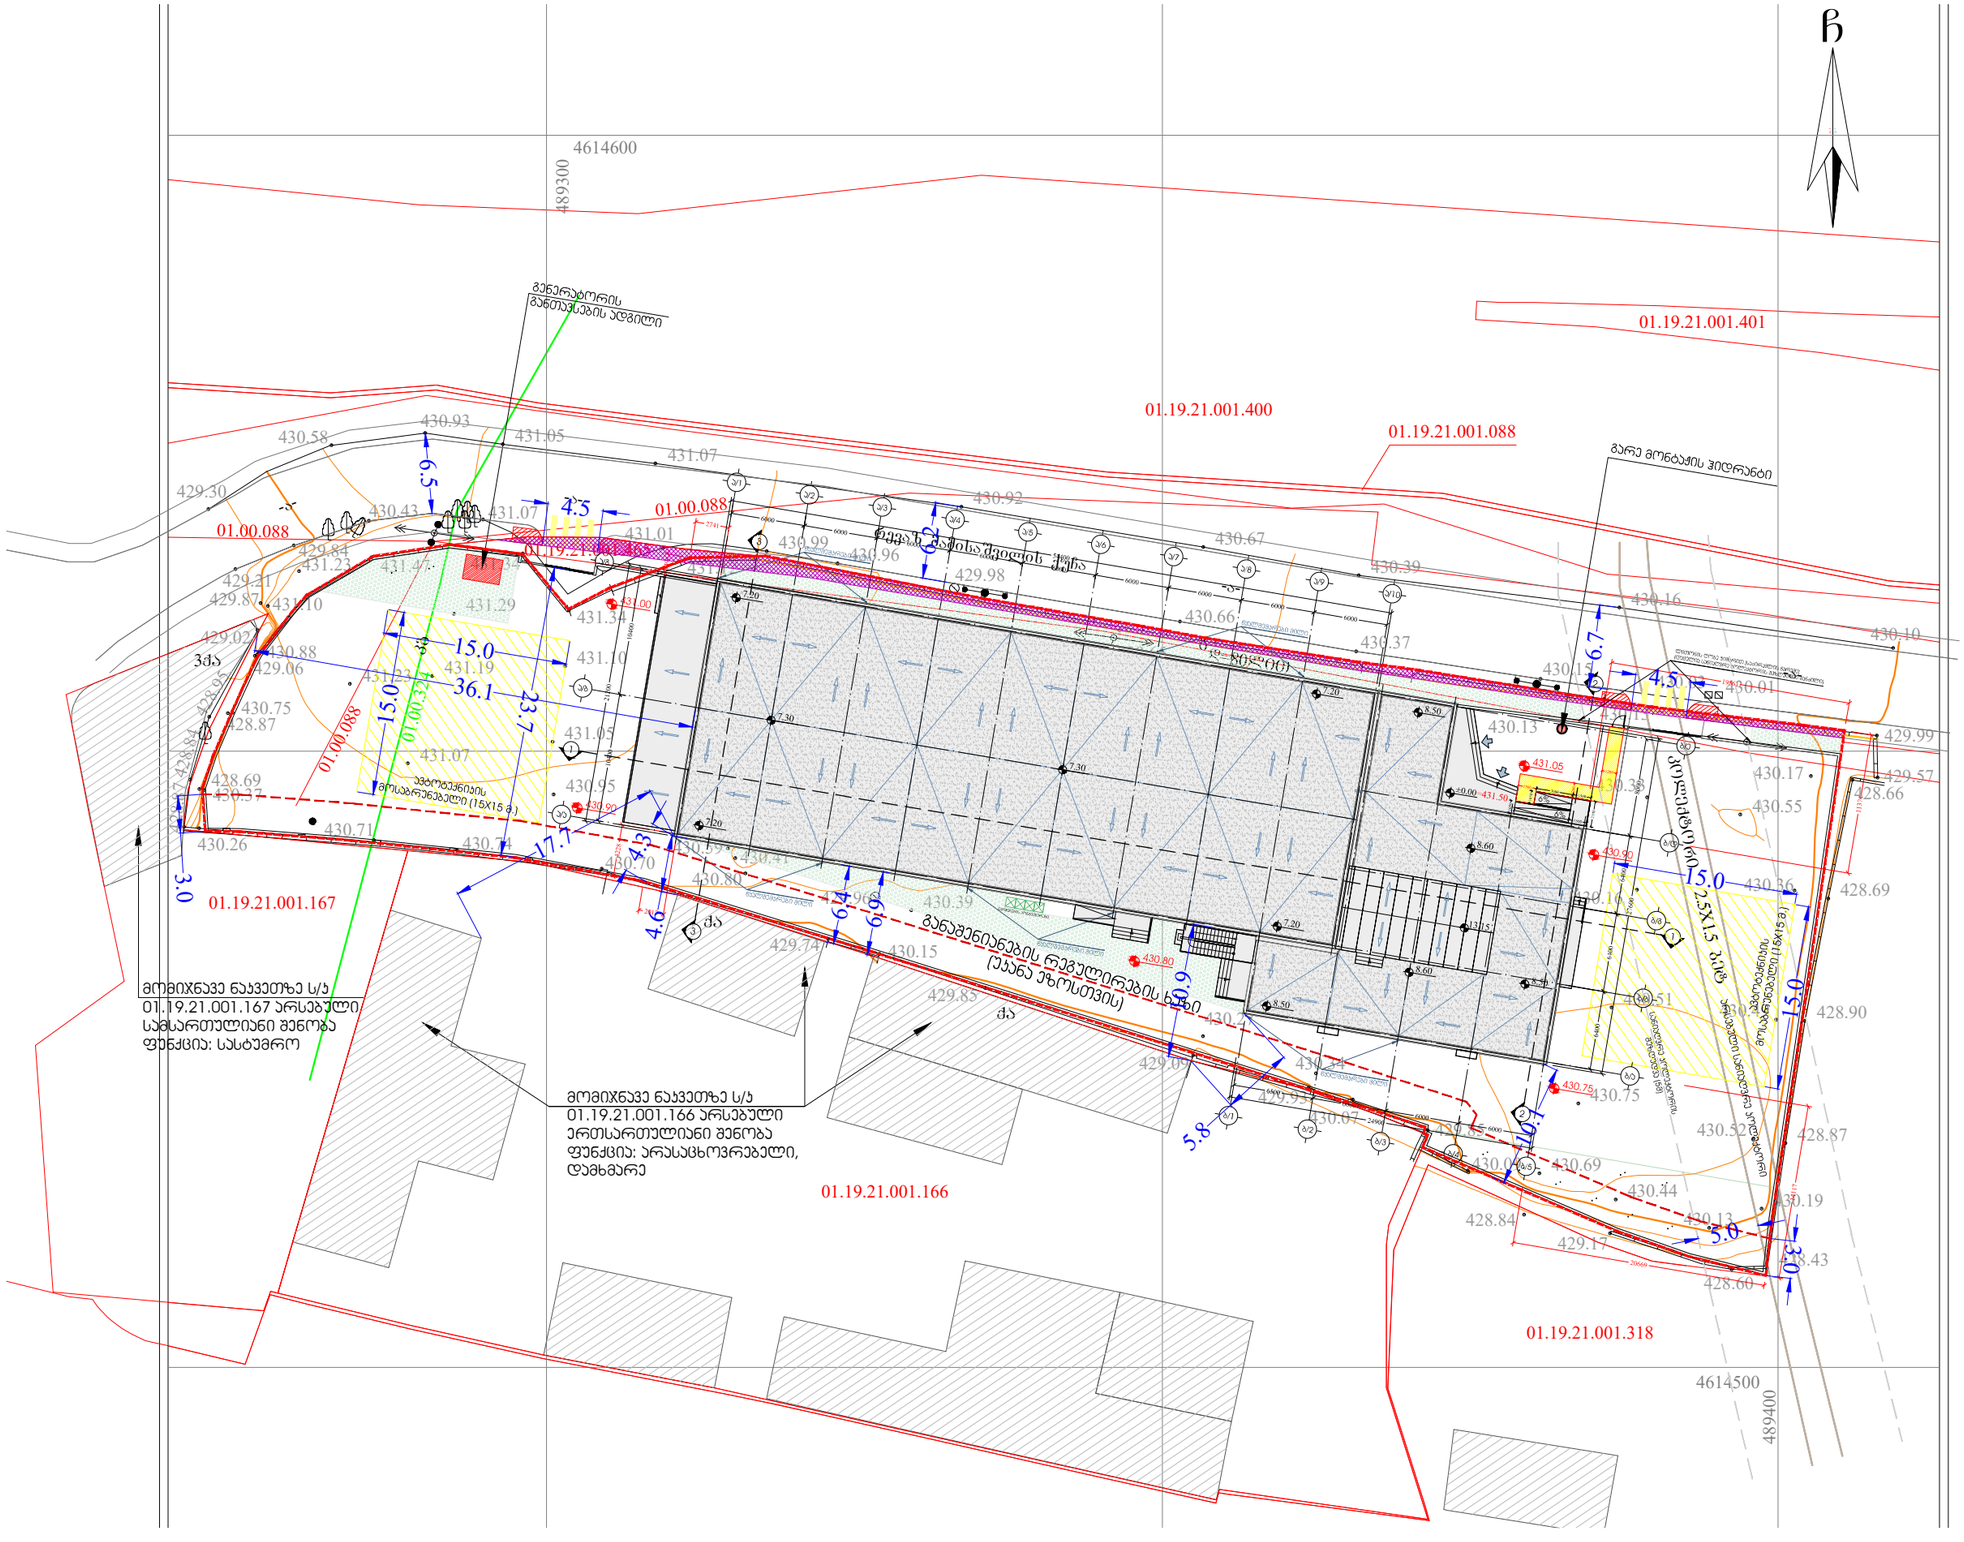

პირობითი აღნიშვნები:

- მიწის ნაკვეთის საკადასტრო საზღვარი
- მიმდებარე მიწის ნაკვეთის საკადასტრო საზღვარი
- განაშენიანების რეგულირების ხაზი უკანა ეზოსთვის
- ღერძის ხაზი
- ძრილის ხაზი
- არქიტექტურული ნიშნული
- საპროექტო აბსოლუტური ნიშნული
- აბმოსფერული ნალექების მიმართულება
- სერვიტუტის არეალი

	მისამართი		პროექტის სახელწოდება		
Architects	ქ.თბილისი, რევაზ მამისაშვილის ქუჩა, N18 მიწის ნაკვეთის ს/კ 01.19.21.001.370		საშეურნეო და საწარმოო ობიექტი ქარხანა, საწყობი, ოფისი		
დირექტორი	ნ. ქრელაშვილი		არქიტექტურული ნაწილი	ფ-ბი	ფურც.	მასშტაბი
არქიტექტორი	ა. მამულაშვილი		გენგეგმა	A3		1:500
არქიტექტორი	ნ. ქრელაშვილი					
				სტადია		პროექტი