# გეგმა

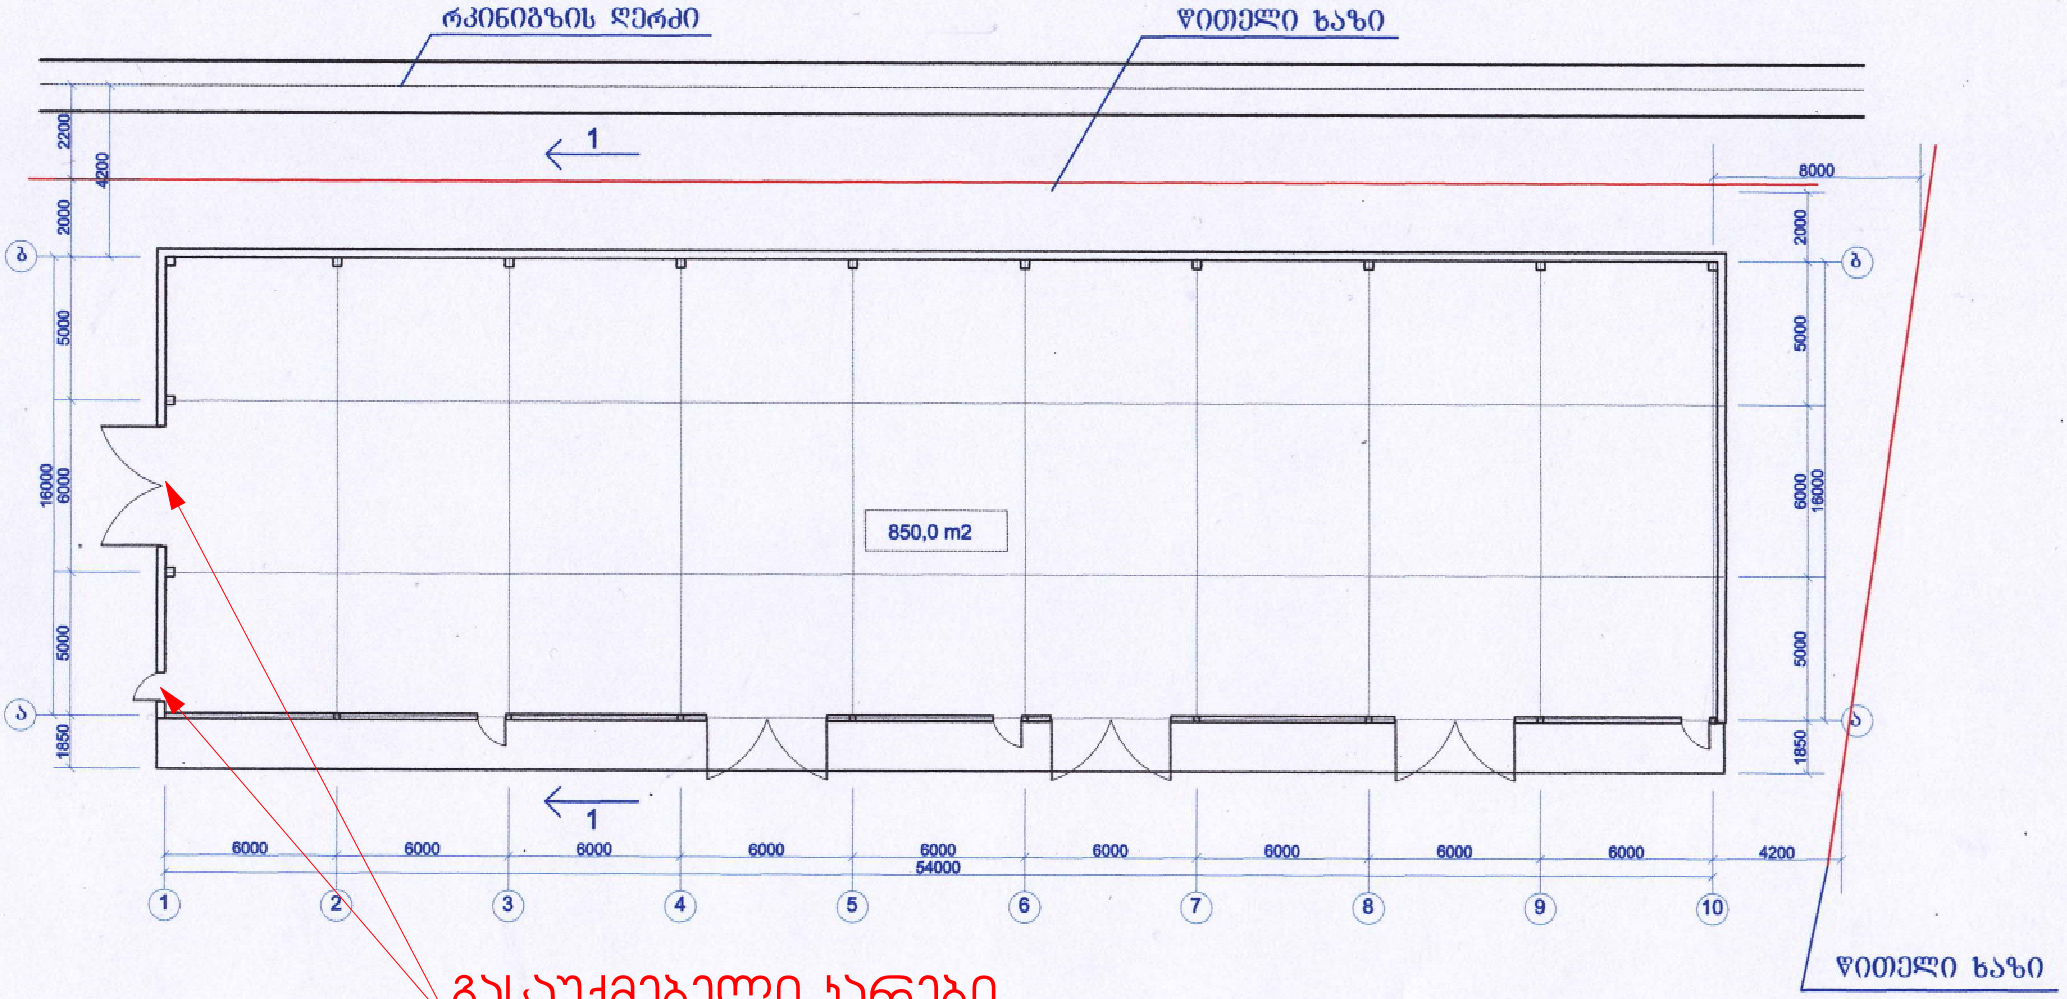


## გასაუქმებელი კარები

| | | |
|---|---|---|
| შ.პ.ს. "დემე" | | ქ. რუსთავი |
| დირექტორი | ლ. ხელია | დამკვეთი: შ.პ.ს. "ზ და გ ბილდინგ კომპანია" |
| არქიტექტორი | გ. ნასიდაშვილი | |
| კონსტრუქტ. | გ. ამბროლაძე | ობიექტი: ქ. თბილისი, კახეთის გზატკეცილის მ/ტ. ნაკვეთი №07/047. მშენებარე საწარმოო სასაწყობე შენობა-ნაგებობები. (კორექტირება) |
| | | გეგმა — სტ. 3.პ. 4. შურც. |


გასაუქმებელი ჯარები
01.19.24.007.047
494634.2