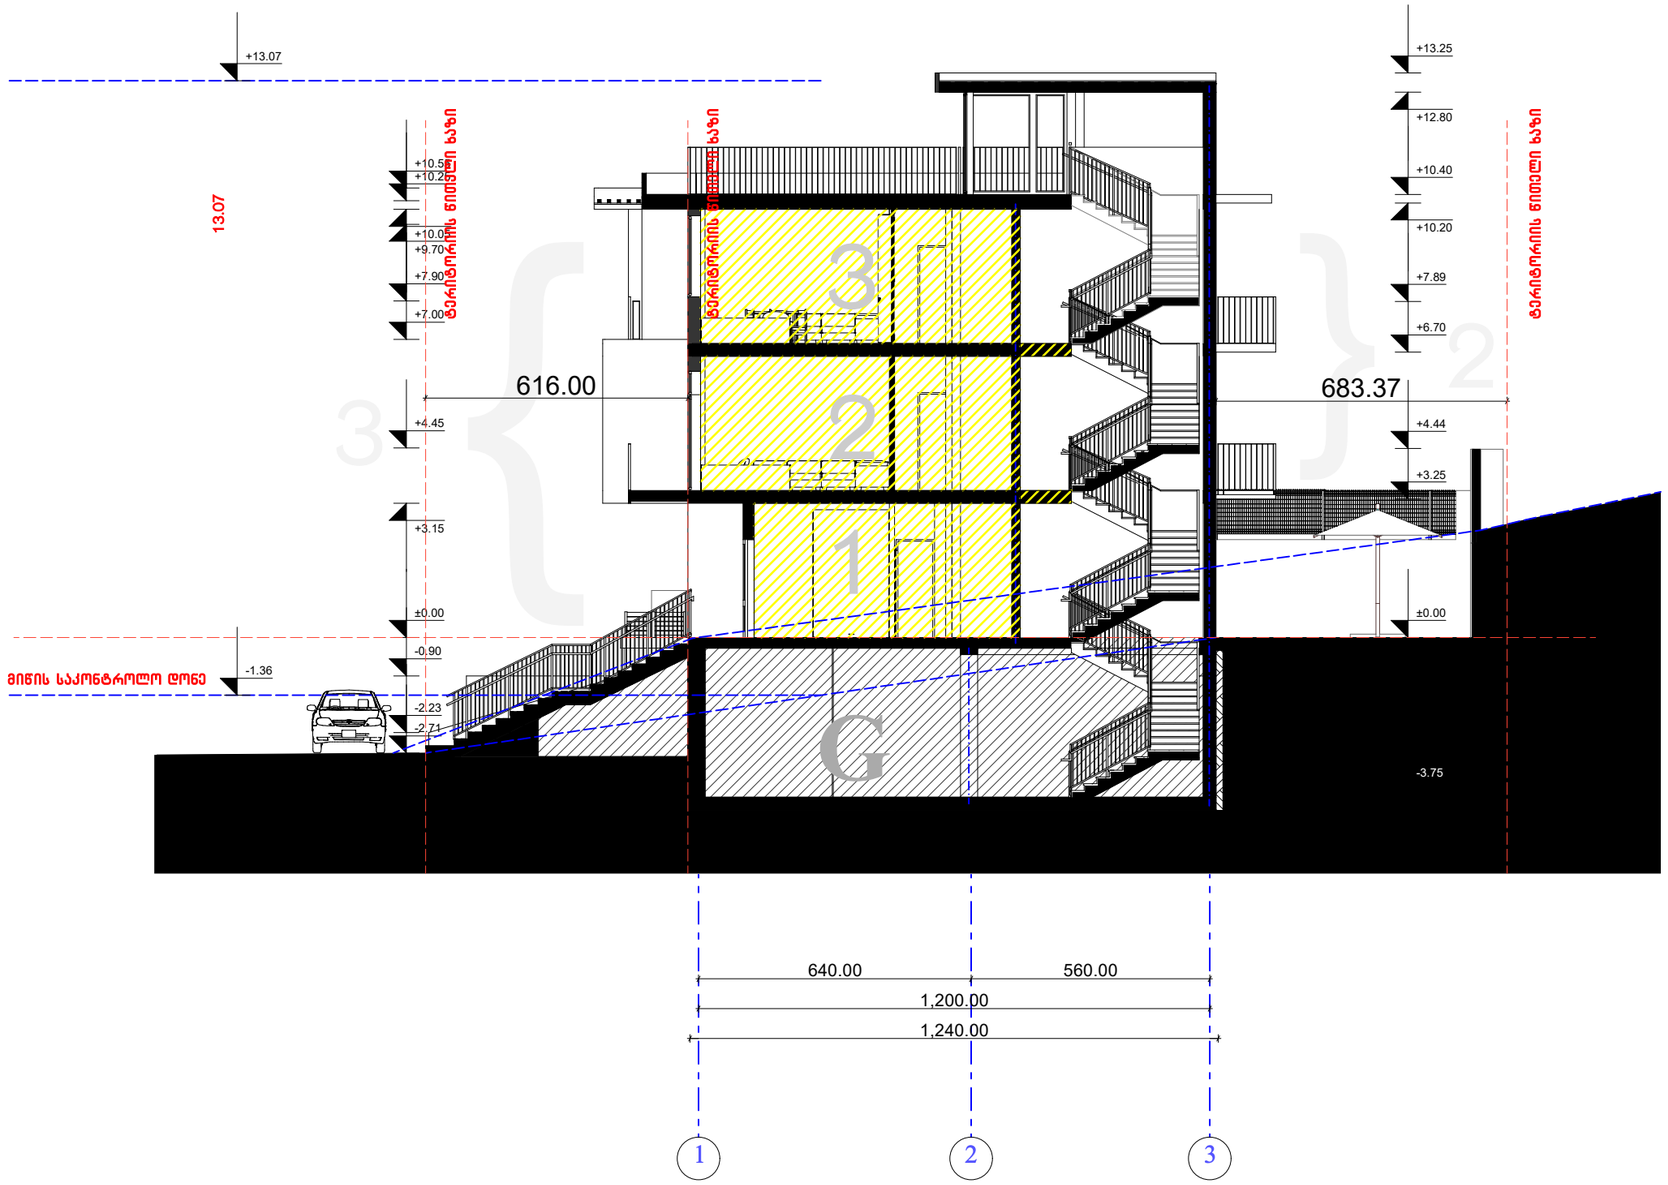

ფორმატი PAPER SIZE		პროექტის № PROJECT #
A - 3		

პირობითი ნიშნები

- საპროექტო ტერიტორიის საზღვარი
- არსებული შენობები
- ღერძის ხაზი
- სახერავის დახრის მიმართულება
- წყალშემკრები

ექსპლიკაცია

ტექნიკური მონაცემები

შენიშვნები NOTES

დამკვეთი CLIENT	ბექან გიორგაძე
პროექტი PROJECT	მრავალბინიანი საცხოვრებელი სახლი
მის: ADDRESS	

თანამდებობა	გვარი	ხელმოწერა
პრ. ავტორი	ლ. ჯამაგიძე	
	მ. მიკუჩაძე	
შეასრულა	ლ. ჯამაგიძე	

არქიტექტურული ნაწილი

მამტები SCALE	თარიღი DATE OF ISSUE	28/8/2023
	ნახაზი	DRVG.
1:100	ჭრილი 1-1	

სტადია STAGE	ფურც. PAGES	სულ ALL
პროექტი	ა - 22	ა - 23

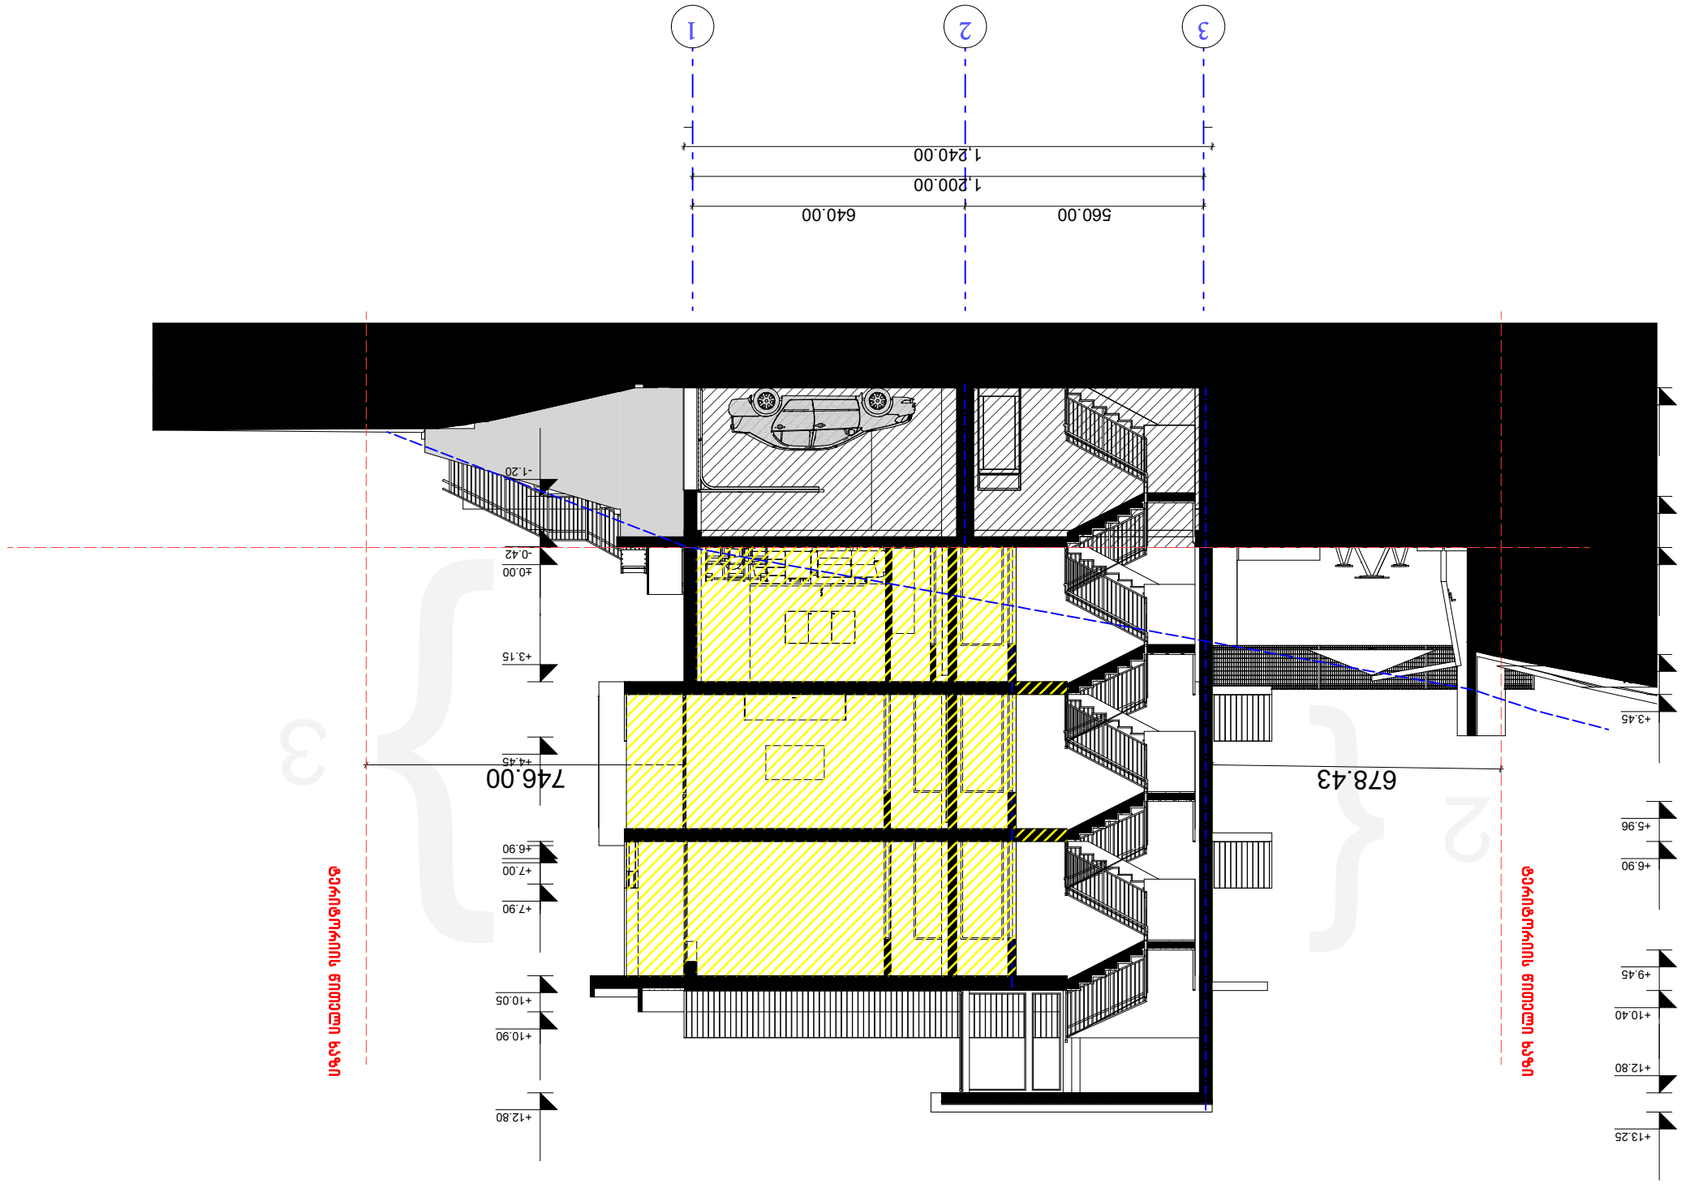

3ᲐᲛᲝᲪᲐᲜᲘ ᲜᲘᲨᲜᲔᲑᲘ	
ᲒᲐᲜᲐᲗᲔᲑᲘᲡ ᲡᲐᲖᲦᲕᲐᲠᲘ	
ᲛᲐᲠᲗᲙᲣᲗᲮᲘᲡ ᲡᲐᲖᲦᲕᲐᲠᲘ	
ᲛᲝᲜᲘᲨᲜᲣᲚᲘ ᲡᲐᲖᲦᲕᲐᲠᲘ	
ᲡᲐᲛᲨᲔᲜᲔᲑᲚᲝ ᲡᲐᲖᲦᲕᲐᲠᲘ	
ᲡᲐᲛᲨᲔᲜᲔᲑᲚᲘᲡ ᲡᲐᲖᲦᲕᲐᲠᲘ	
ᲛᲘᲬᲘᲡ ᲥᲕᲔᲨ ᲛᲝᲬᲧᲝᲑᲘᲚᲝᲑᲐ