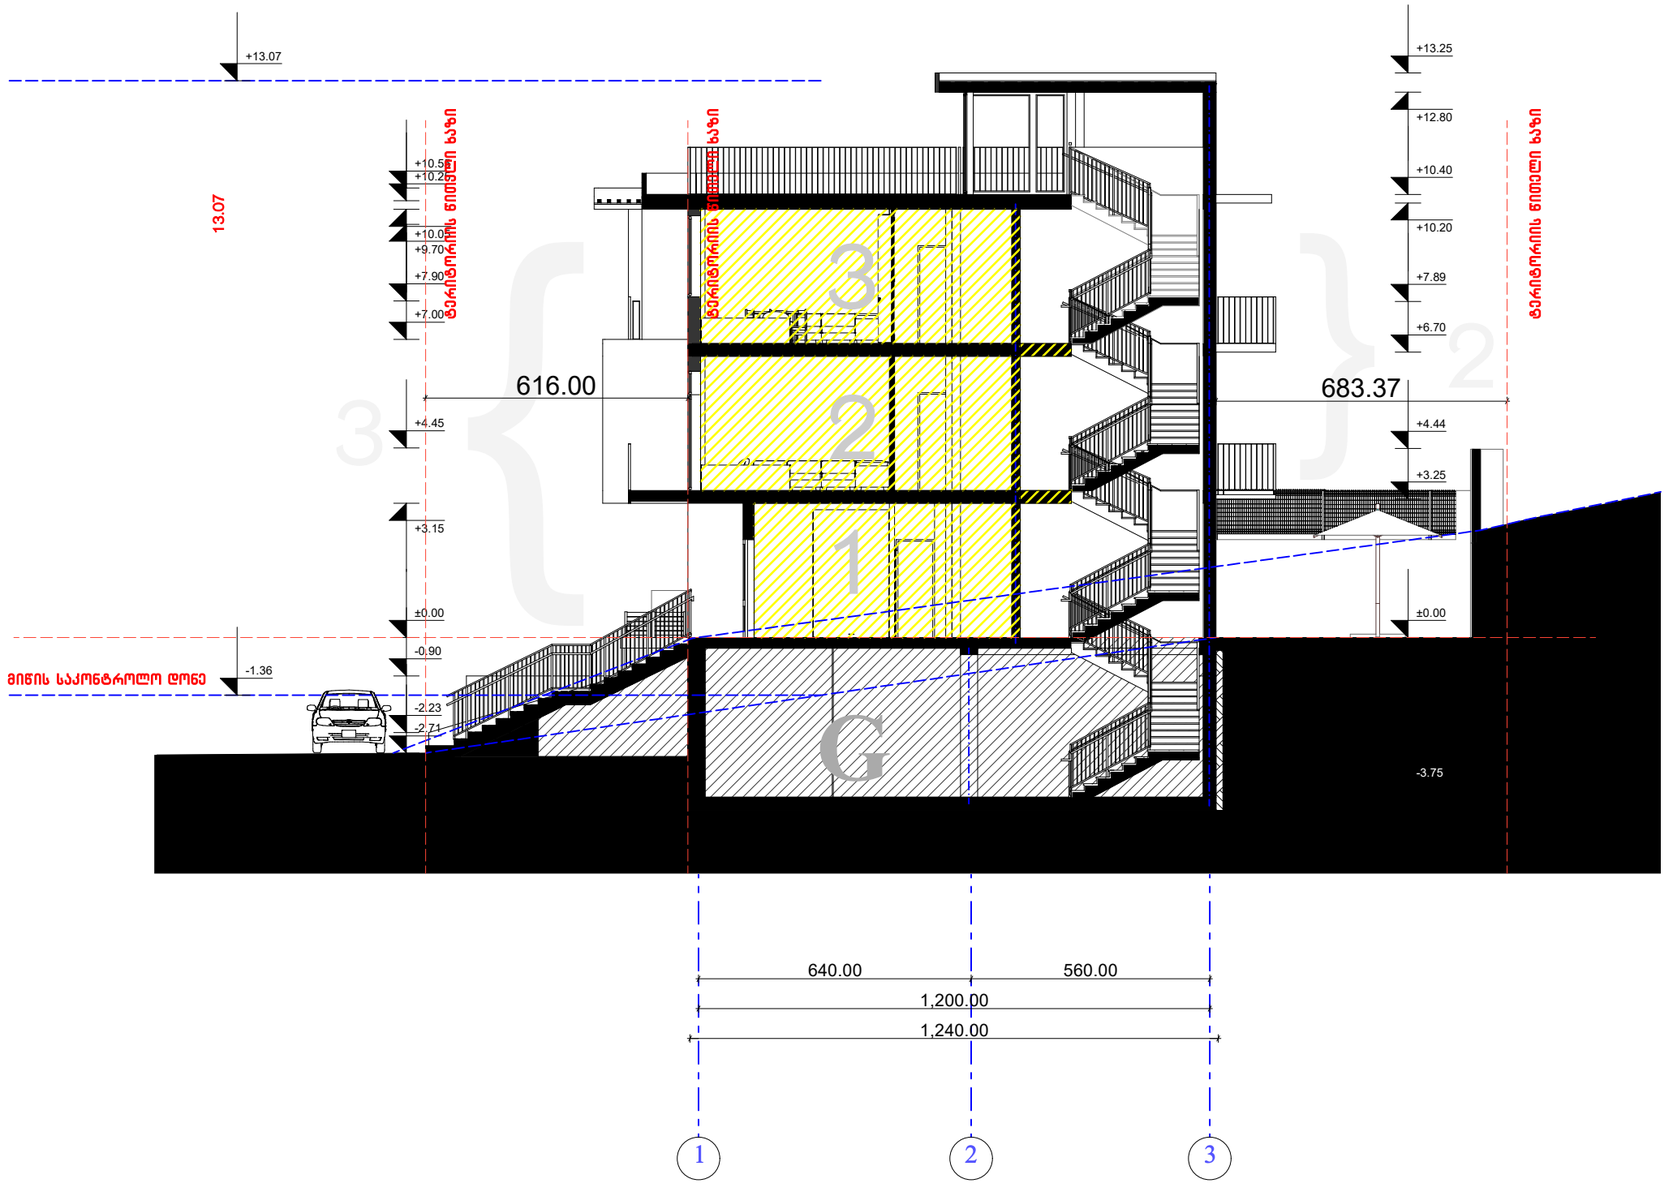

ფორმატი
PAPER SIZE
A - 3

პროექტის №
PROJECT #

პირობითი ნიშნები

საპროექტო ტერიტორიის საზღვარი

არსებული შენობები

ღერძის ხაზი

სახერხის დახრის მიმართულება

წყალშემკრები

ექსპლიკაცია

ტექნიკური მონაცემები

შენიშვნები NOTES

დამკვეთი CLIENT	ბექან გიორგაძე	
პროექტი PROJECT	მრავალბინიანი საცხოვრებელი სახლი	
მის: ADDRESS		
თანამდებობა	გვარი	ხელმოწერა
არ. პატრონი	ლ. ჯამბაძე	
	მ. მიქაბერიძე	
შესრულა	ლ. ჯამბაძე	

არქიტექტურული ნაწილი

მასშტაბი SCALE	თარიღი DATE OF ISSUE	28/8/2023
	ნახაზი	DRVG.
1:100	ჭრილი 1-1	
სტადია STAGE	ფურც. PAGES	სულ ALL
პროექტი	ა - 22	ა - 23

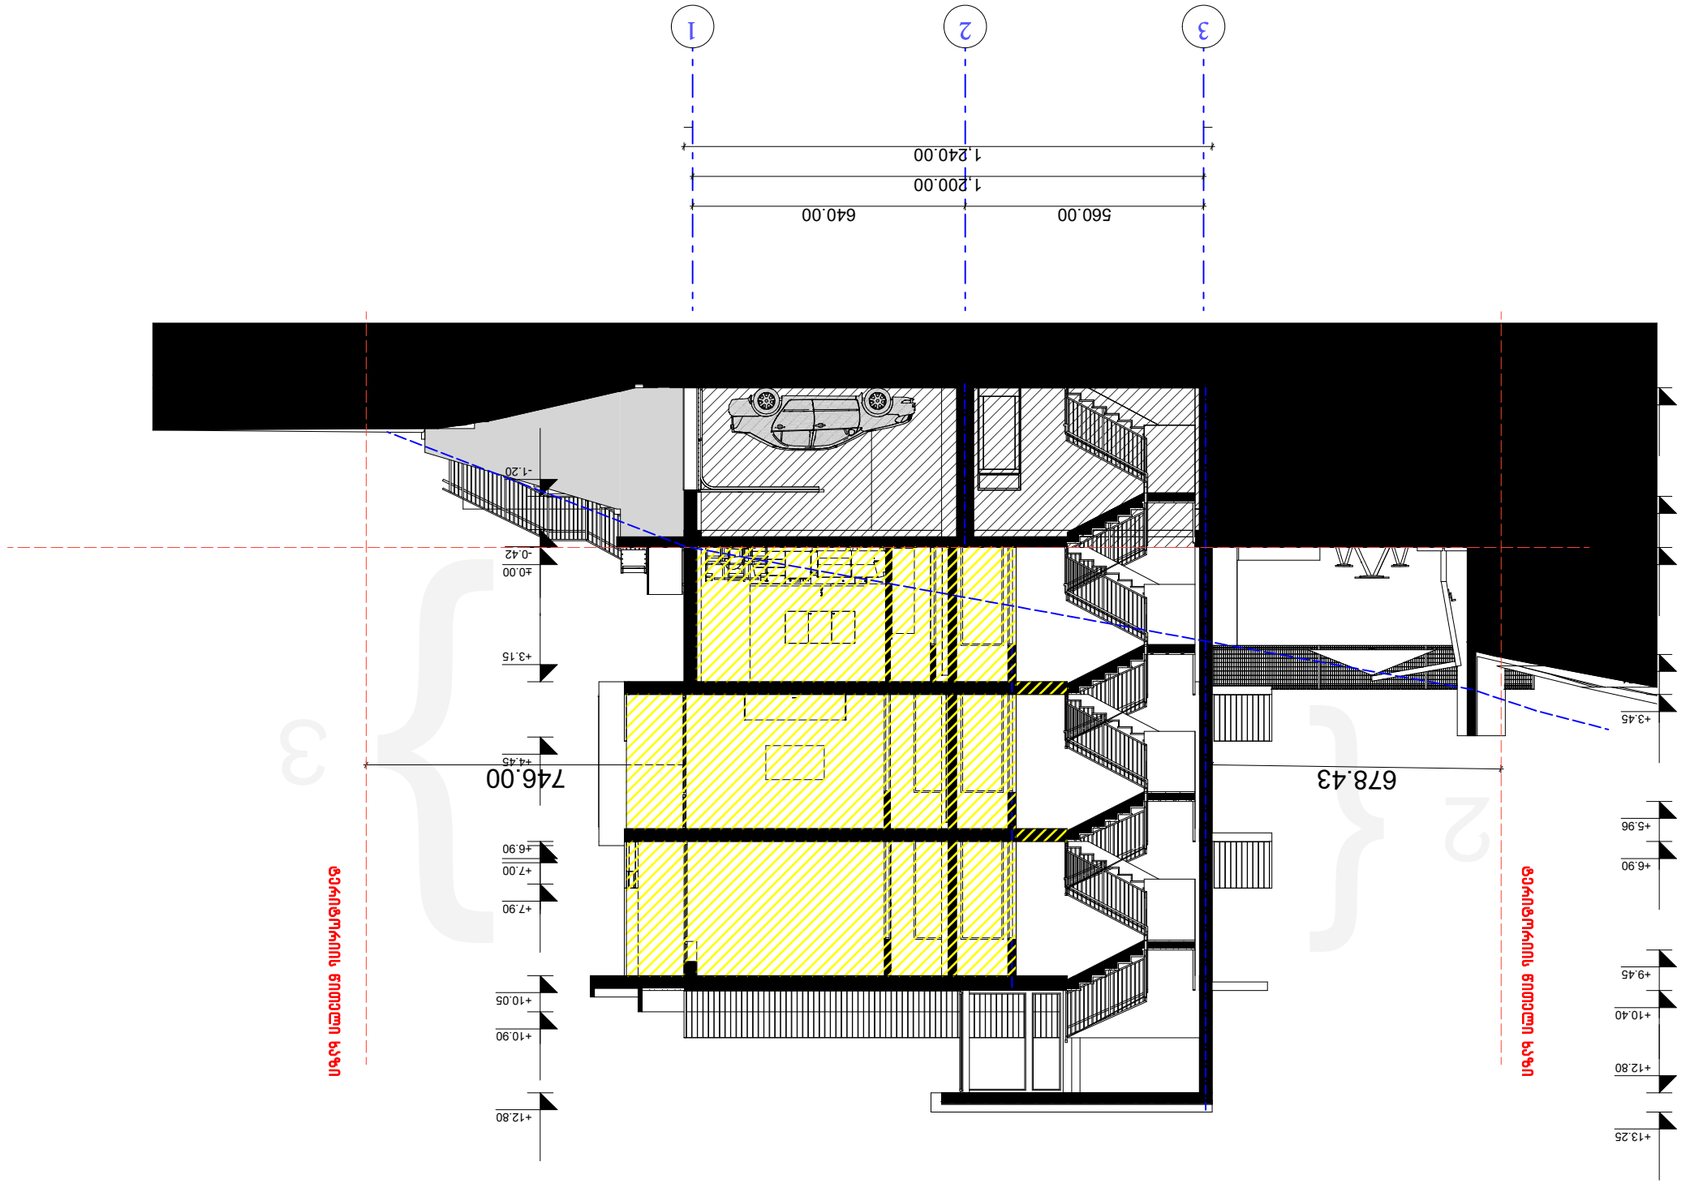

-3.75

- 1.20

±0.00

+2.51

+3.45

+5.96

+6.90

+9.45

+10.40

+12.80

+13.25

- 1.20

-0.42

±0.00

+3.15

+4.45

+6.90

+7.00

+7.90

+10.05

+10.90

+12.80

560.00 640.00
1,200.00
1,240.00

678.43 746.00 ტერიტორიის წითელი ხაზი ტერიტორიის წითელი ხაზი

ლ. ჯამაგიძე

ექსპლიკაცია

შენიშვნები NOTES

1:100

ღერძის ხაზი

არსებული შენობები

საპროექტო ტერიტორიის საზღვარი

შეასრულა

სტადია STAGE
პროექტი

ფორმატი

A - 3

პროექტი

ფურც. სულ

პროექტის #

პირობითი ნიშნები

PAPER SIZE

PAGES ALL

PROJECT #

პრ. ავტორი

თანამდებობა გვარი ხელმოწერა

მის:
ADDRESS

დამკვეთი
CLIENT

PROJECT

ტექნიკური მონაცემები

ნახაზი

DATE OF ISSUE

თარიღი
SCALE

მაშტაბი
DRVG.

a - 22 a - 23

მ. მიკუჩაძე

ლ. ჯამაგიძე

ჭრილი 2-2

არქიტექტურული ნაწილი

სახურავის დახრის მიმართულება

წყალშემკრები

2
3

მრავალბინიანი საცხოვრებელი სახლი

28/8/2023

ბეჟან გიორგაძე

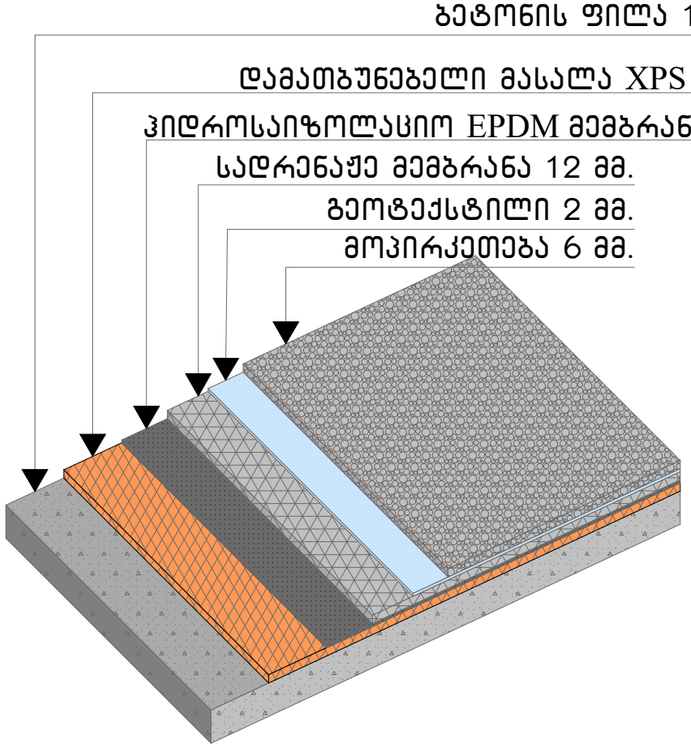

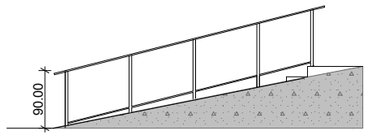

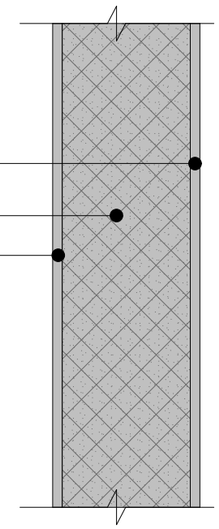

ბლოკის კედელი

სახელურის

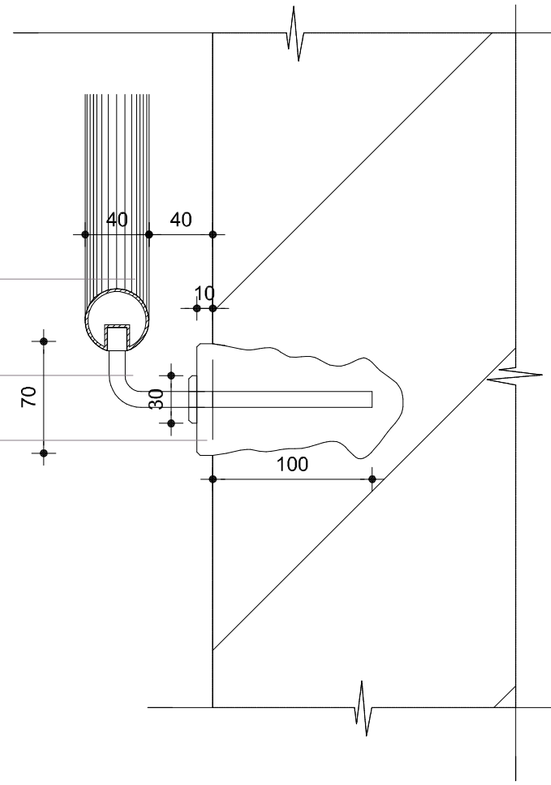

ლითონის სახელურის 40 მმ

ლითონის მილი 12 მმ

ლითონის დეტალი 50 მმ

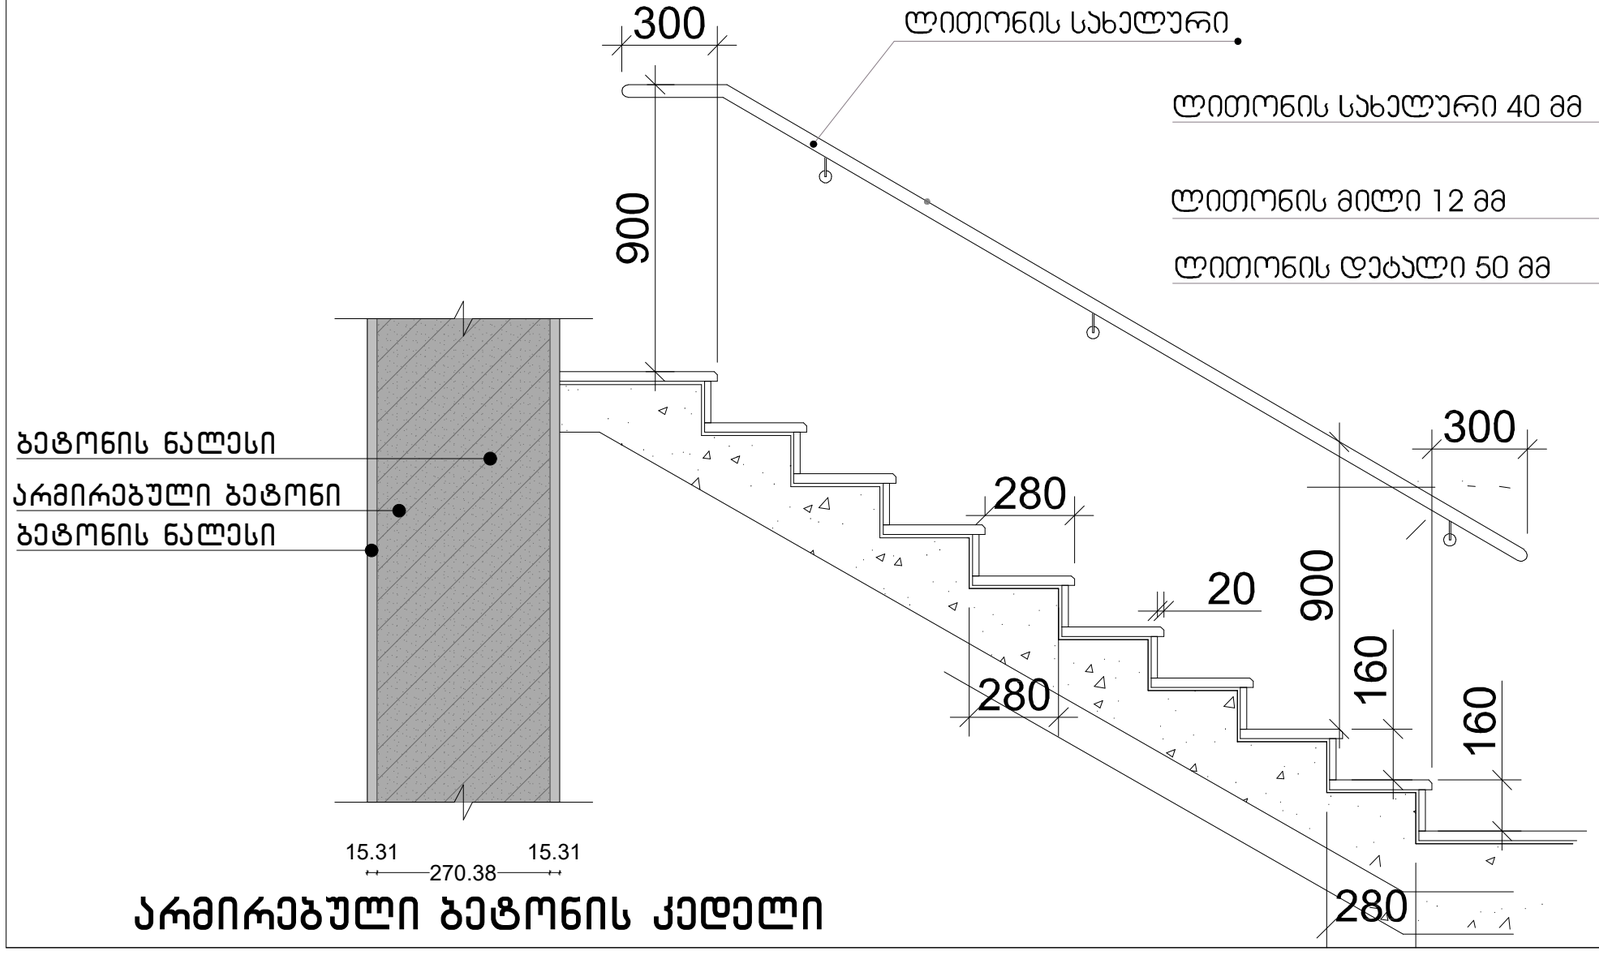

არმირებული ბეტონის კედელი

ფორმატი PAPER SIZE	A - 3
პროექტის № PROJECT #	

პირობითი ნიშნები

- საპროექტო ტერიტორიის საზღვარი
- არსებული შენობები
- ღერძის ხაზი
- სახერხის დახრის მიმართულება
- წყალშემკრები

ექსპლიკაცია

ტექნიკური მონაცემები

შენიშვნები NOTES

დამკვეთი CLIENT	ბექან გიორგაძე
პროექტი PROJECT	მრავალბინიანი საცხოვრებელი სახლი
მის: ADDRESS	

თანამდებობა	გვარი	ხელმოწერა
პრ. ავტორი	ლ. ჯამაგიძე	
	მ. მიქაძაძე	
შესრულა	ლ. ჯამაგიძე	

არქიტექტურული ნაწილი

მასშტაბი SCALE	1:100
თარიღი DATE OF ISSUE	28/9/2023
ნახაზი DRVG.	დეტალები
სტადია STAGE	პროექტი
ფურც. PAGES	ა - 22
სულ ALL	ა - 23