განშლა მიწისპირა სართულის დასადგენად

განშლა ფასადი 1-13

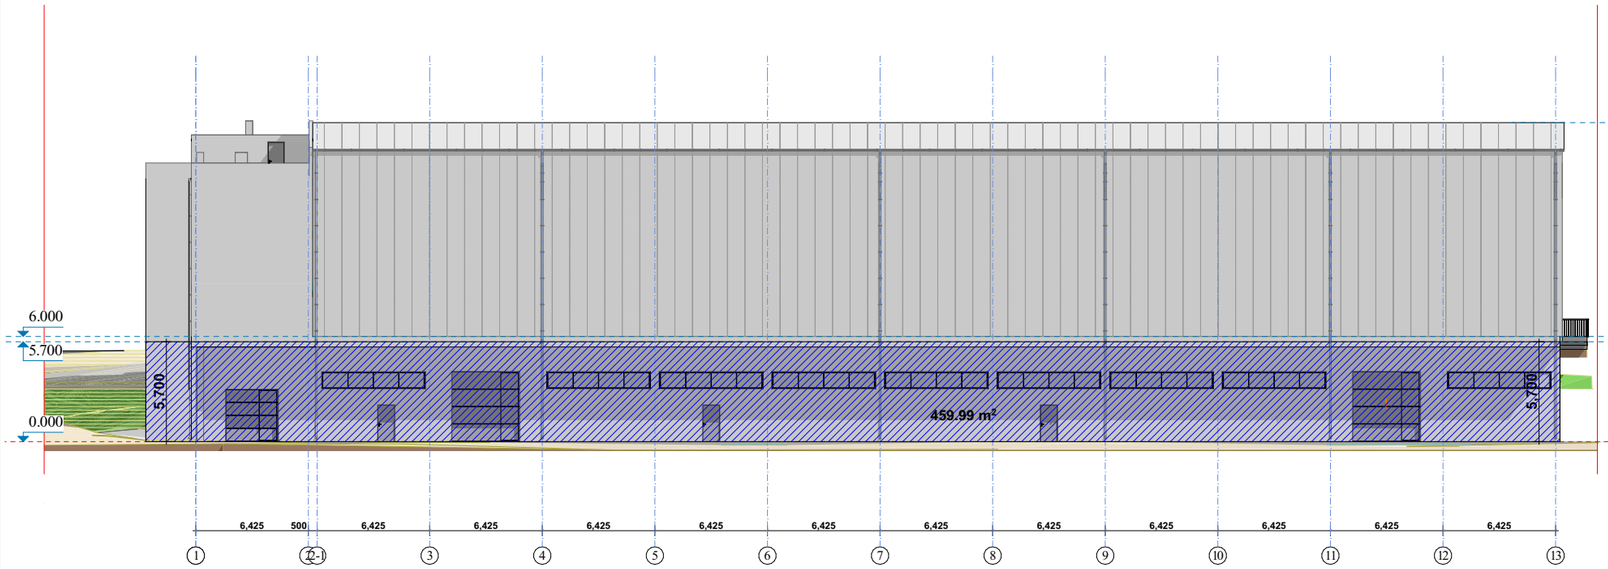

განშლა ფასადი ა-თ

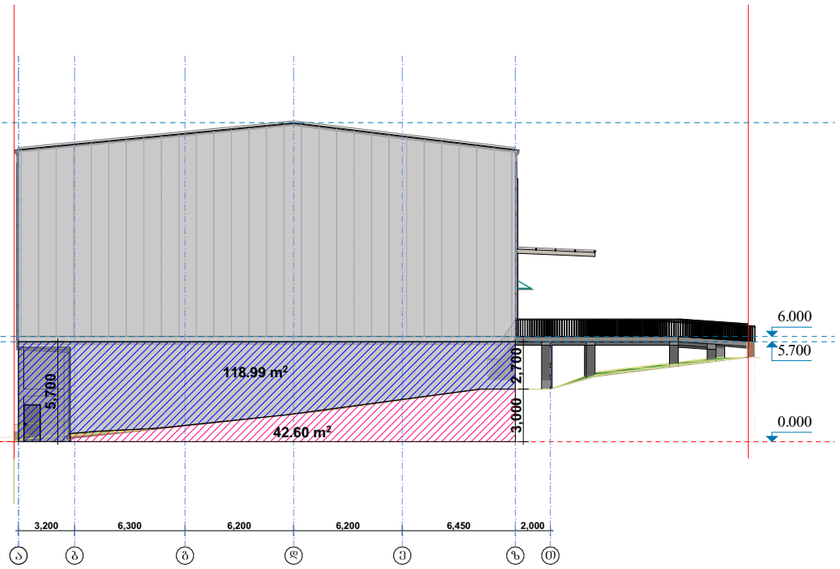

განშლა ფასადი 13-1

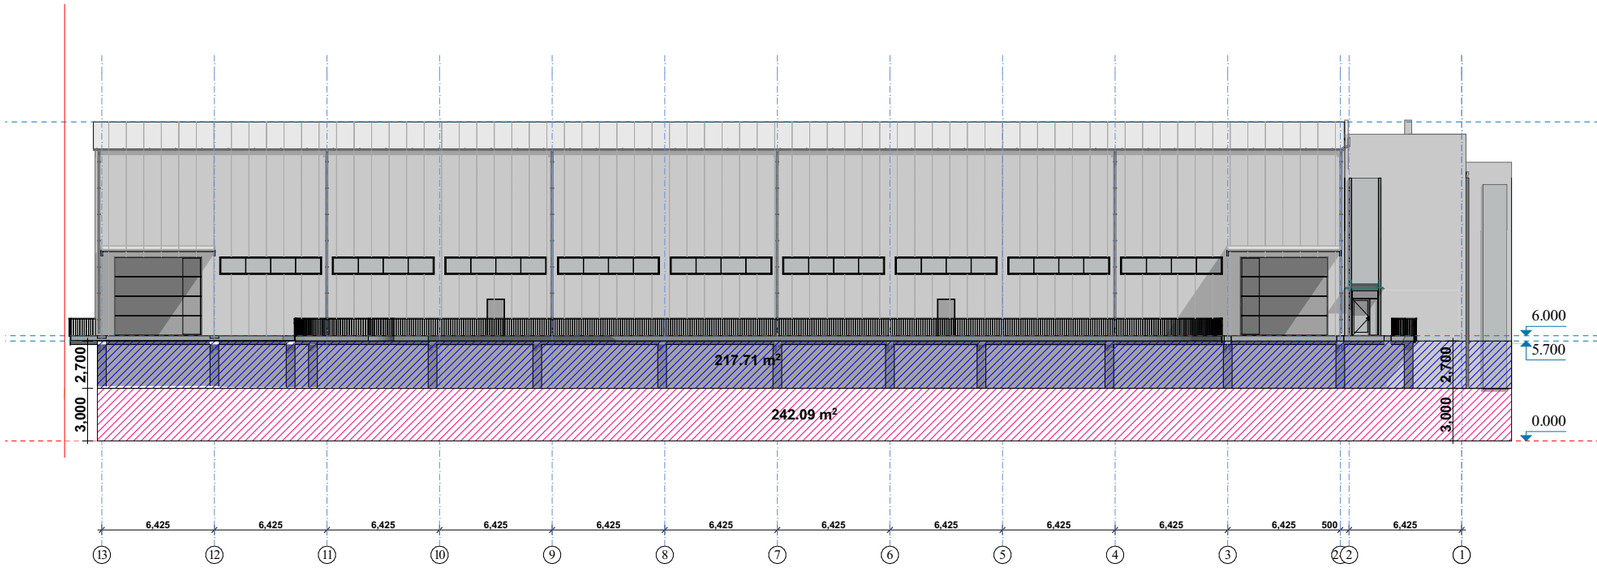

განშლა ფასადი თ-ა

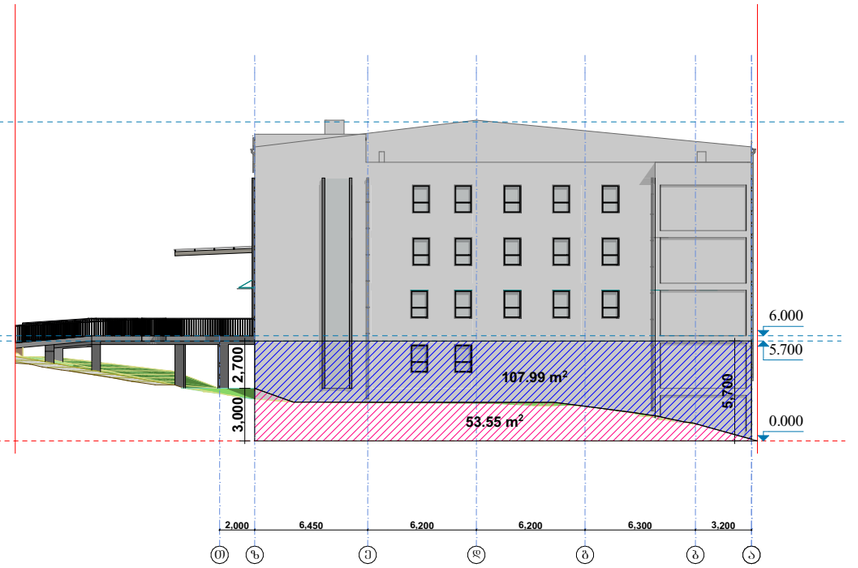

სართულის მიწის ზედაპირიდან ამოწევის საშუალო სიმაღლე აღემატება მიწის ზედაპირიდან ჩაღრმავების საშუალო სიმაღლეს

შესაბამისად 0.000 ნიშნული შეესაბამება აბსოლუტურ 454.000 ნიშნულს

დამკვეთი: შპს "3G-Georgian Global Group" ს/ნ 400029036	პროექტის დასახელება: საკვები პროდუქტების საწყობი	სტატუსი	არქიტექტურული პროექტი
შემსრულებელი: შპს "კამარა" ს/ნ 416349240		სარევიზიო ისტორია	
მისამართი: თბილისი, ბარისახოს ქ, # 11 ბ ს/კ 01.11.01.017.162	ნახაზის დასახელება: განშლა მიწისპირა სართულის დასადგენად	არქიტექტორი: დიანა რეხვიაშვილი	
		შესრულა: დიანა რეხვიაშვილი	
	2024 წ.	მასშტაბი:	
		ფორმატი: A-3	გვერდი: 7
		ფურცლების რაოდენობა:	53

ფასადი 1-13 ღერძებზე

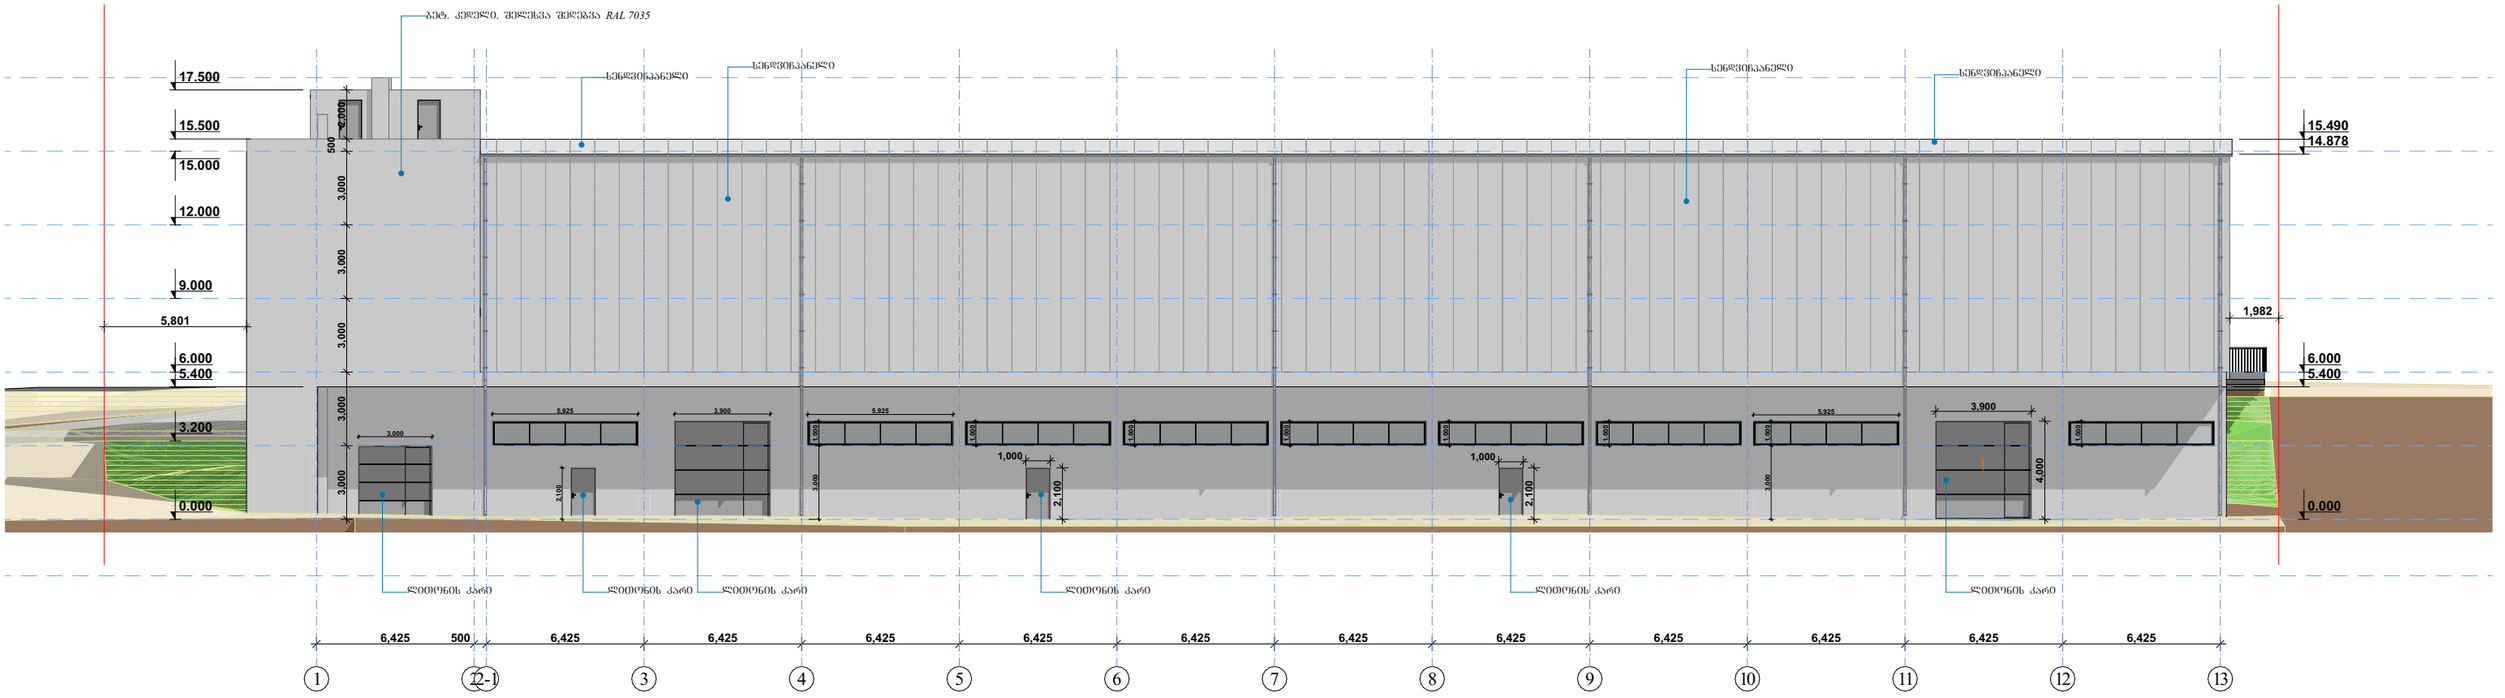

დამკვეთი: შპს "3G-Georgian Global Group" ს/ნ 400029036	პროექტის დასახელება: საკვები პროდუქტების საწყობი	სტატუსი	არქიტექტურული პროექტი
		სარევიზიო ისტორია	
შემსრულებელი: შპს "კამარა" ს/ნ 416349240	ნახაზის დასახელება: ფასადი 1-13 ღერძებზე	არქიტექტორი: დიანა რეხვიაშვილი	
		შესრულა: დიანა რეხვიაშვილი	
მისამართი: თბილისი, ბარისახოს ქ, # 11 ბ ს/კ 01.11.01.017.162	2024 წ.	მასშტაბი:	1:250
		ფორმატი: A-3 / გვერდი: 42	ფურცლების რაოდენობა: 53

ფასადი 13-1 ღერძებზე

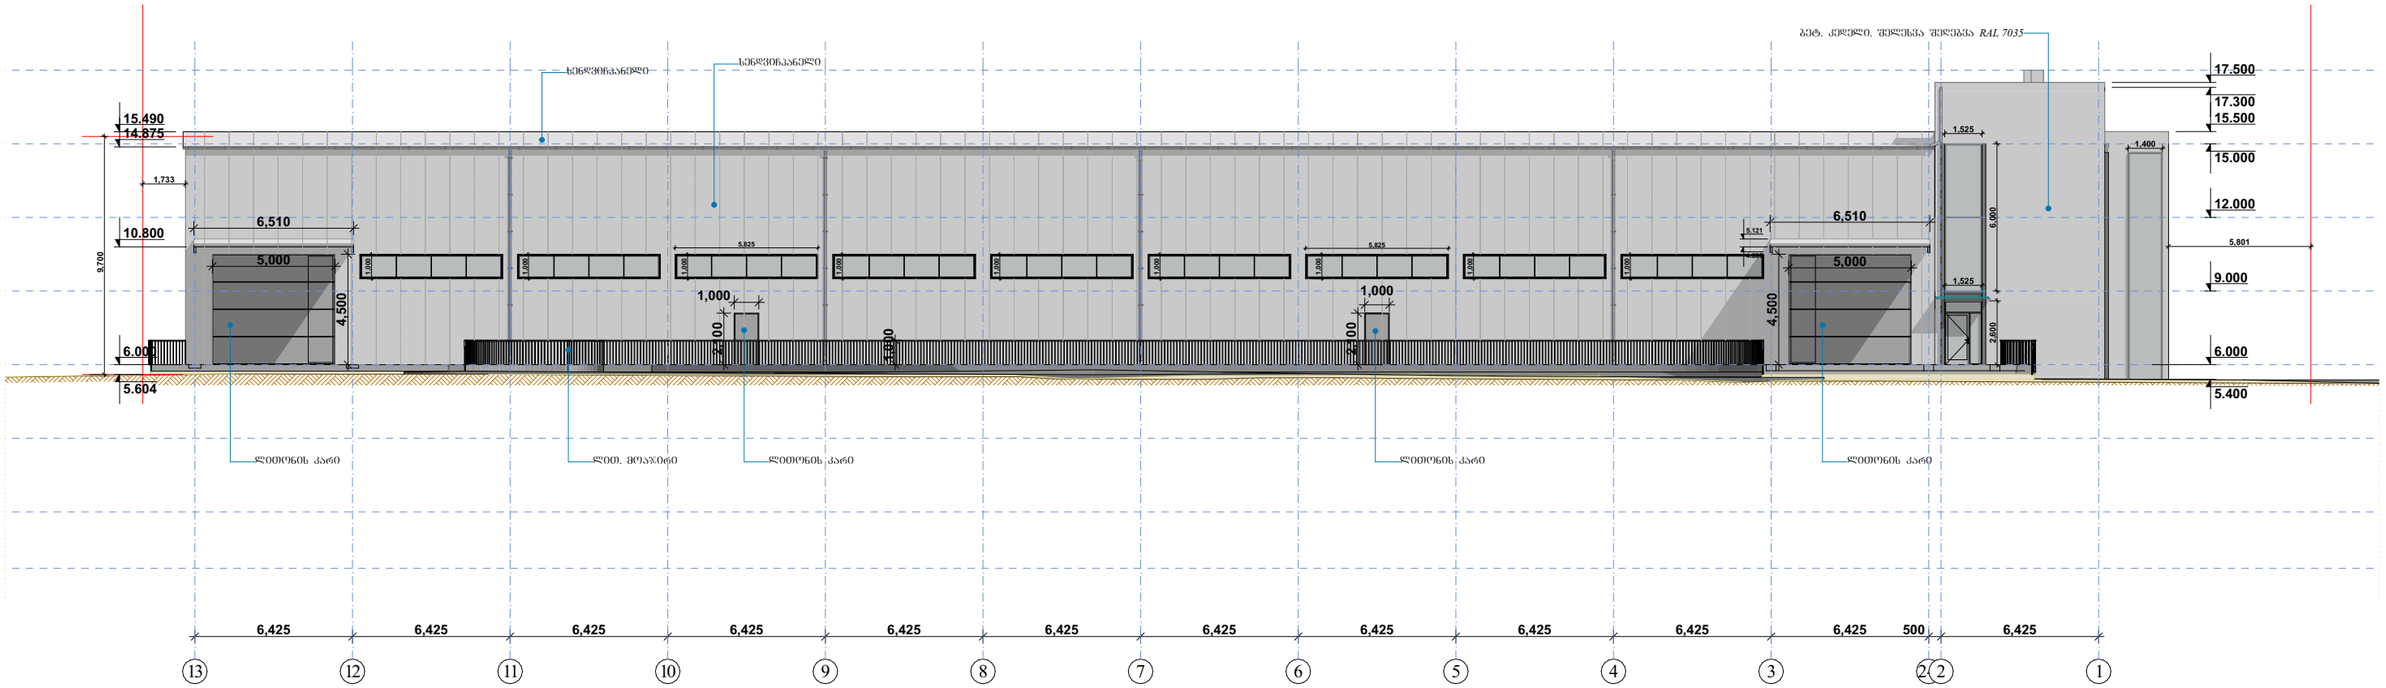

დამკვეთი: შპს "3G-Georgian Global Group" ს/ნ 400029036	პროექტის დასახელება: საკვები პროდუქტების საწყობი	სტატუსი	არქიტექტურული პროექტი
შემსრულებელი: შპს "კამარა" ს/ნ 416349240	ნახაზის დასახელება: ფასადი 13-1 ღერძებზე	სარევიზიო ისტორია	
მისამართი: თბილისი, ბარისახოს ქ, # 11 ბ ს/კ 01.11.01.017.162	2024 წ.	არქიტექტორი: დიანა რეხვიაშვილი	
		შეასრულა: დიანა რეხვიაშვილი	
		მასშტაბი:	1:250
		ფორმატი: A-3 / გვერდი: 43 / ფურცლების რაოდენობა:	53

ფასადი ა-ზ ღერძებზე

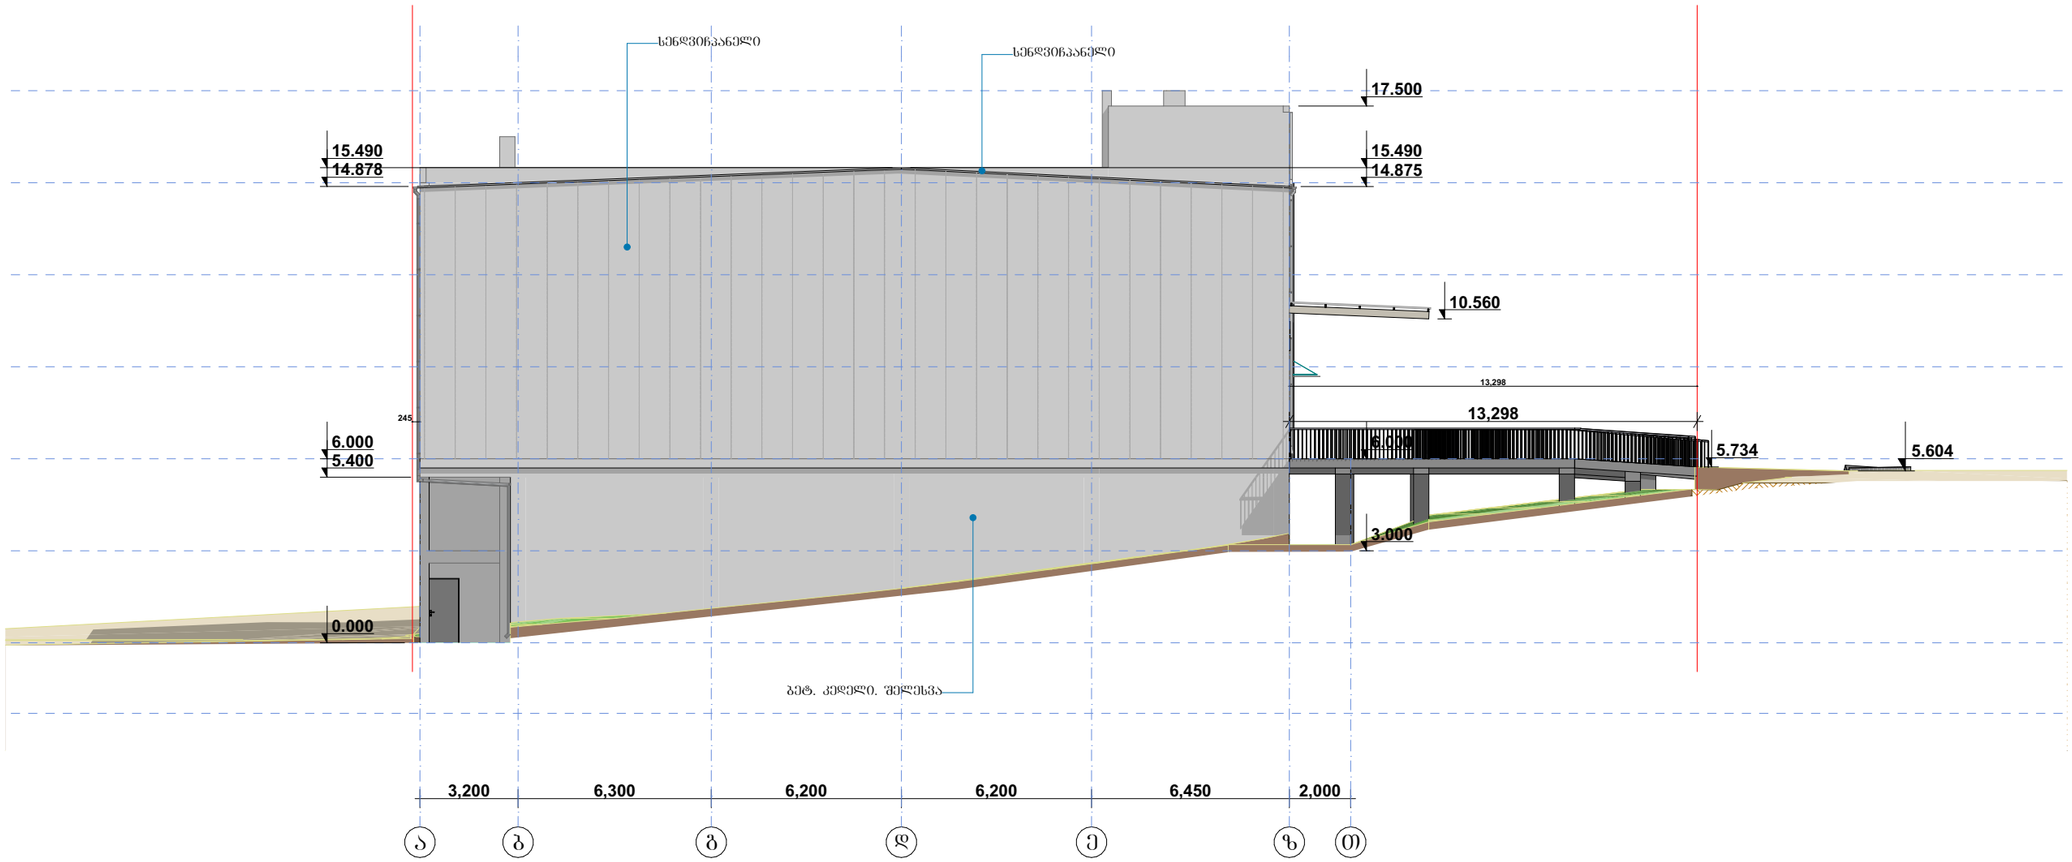

დამკვეთი: შპს "3G-Georgian Global Group" ს/ნ 400029036	პროექტის დასახელება: საკვები პროდუქტების საწყობი	სტატუსი	არქიტექტურული პროექტი
		სარევიზიო ისტორია	
შემსრულებელი: შპს "კამარა" ს/ნ 416349240		არქიტექტორი: დიანა რეხვიაშვილი	
	ნახაზის დასახელება: ფასადი ა-ზ ღერძებზე	შეასრულა: დიანა რეხვიაშვილი	
მისამართი: თბილისი, ბარისახოს ქ, # 11 ბ ს/კ 01.11.01.017.162		მასშტაბი: 1:200	
	2024 წ.	ფორმატი: A-3	გვერდი: 44 / ფურცლების რაოდენობა: 53

ფასადი ზ-ა ღერძებზე

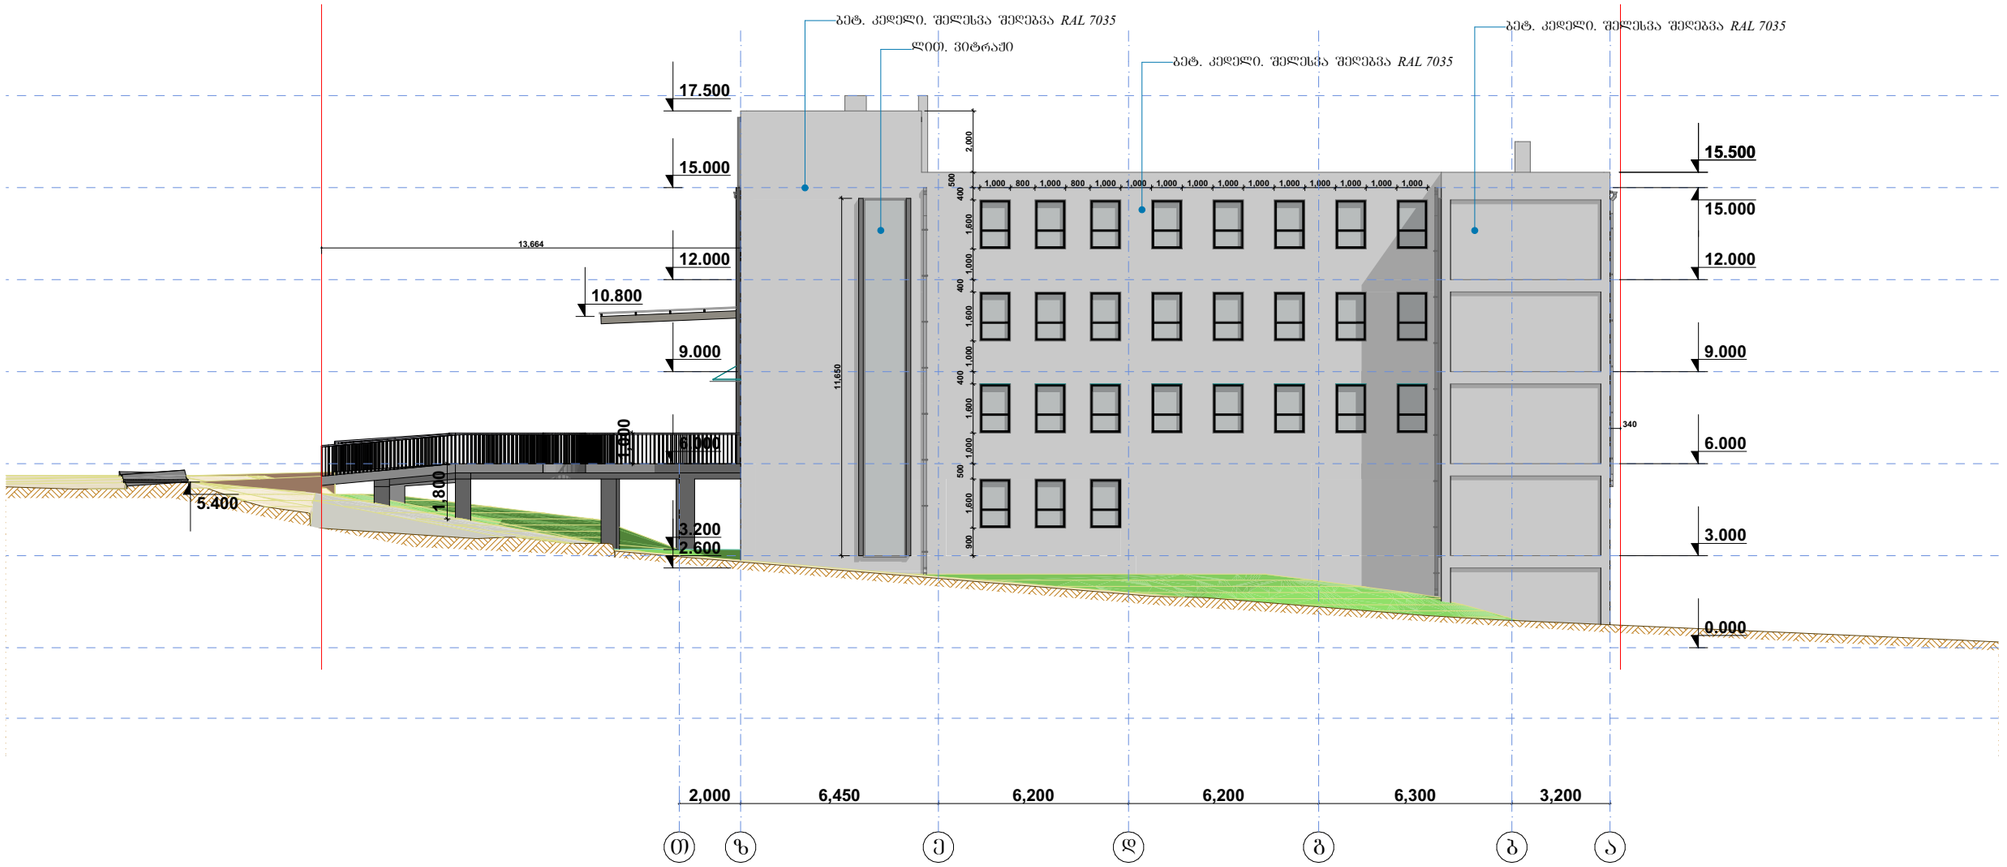

დამკვეთი: შპს "3G-Georgian Global Group" ს/ნ 400029036	პროექტის დასახელება: საკვები პროდუქტების საწყობი	სტატუსი	არქიტექტურული პროექტი
		სარევიზიო ისტორია	
შემსრულებელი: შპს "კამარა" ს/ნ 416349240	ნახაზის დასახელება: ფასადი ზ-ა ღერძებზე	არქიტექტორი: დიანა რეხვიაშვილი	
		შეასრულა: დიანა რეხვიაშვილი	
მისამართი: თბილისი, ბარისახოს ქ. # 11 ბ ს/კ 01.11.01.017.162	2024 წ.	მასშტაბი: 1:200	
		ფორმატი: A-3	გვერდი: 45
		ფურცლების რაოდენობა: 53	

კარფანჯრების კალსიფიკაცია

	კარფანჯრების კლასიფიკაცია									
დასახელება	ვ-1	კ-1	კ-2	კ-3	კ-4	კ-5	კ-6	ფ-1	ფ-2	ფ-3
მასალა	ლითონი	ლითონი	ლითონი	ლითონი	ლითონი	ლითონი	ლითონი	ლით. მინაპალეტი	ლით. მინაპალეტი	ლით. მინაპალეტი
რაოდენობა	2	2	1	6	21	1	2	18	27	9
ზომები: სიგანე X სიმაღლე	---	3,900×4,000	3,000×3,000	1,000×2,100	950×2,100	1,525×2,600	5,000×4,500	5,825×1,000	1,000×1,600	5,925×1,000
გეგმა		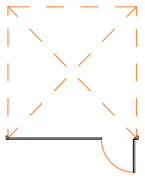	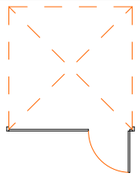			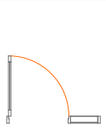	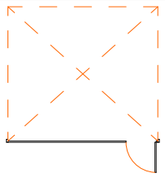		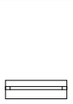	
წინხედი		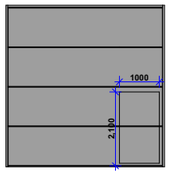	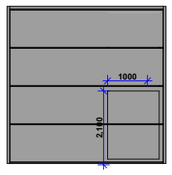				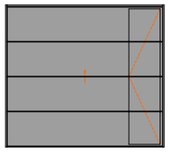			
ცეცხლმედეგობა		2 სთ	2 სთ	2 სთ	60 წთ	2 სთ	2 სთ	60 წთ	60 წთ	60 წთ
შენიშვნა										

დამკვეთი: შპს "3G-Georgian Global Group" ს/ნ 400029036	პროექტის დასახელება: საკვები პროდუქტების საწყობი	სტატუსი	არქიტექტურული პროექტი
შემსრულებელი: შპს "კამარა" ს/ნ 416349240	ნახაზის დასახელება: კარფანჯრების კალსიფიკაცია	სარევიზიო ისტორია	
მისამართი: თბილისი, ბარისახოს ქ, # 11 ბ ს/კ 01.11.01.017.162	2024 წ.	არქიტექტორი: დიანა რეხვიაშვილი	
		შეასრულა: დიანა რეხვიაშვილი	
		მასშტაბი:	1:250
		ფორმატი: A-3 / გვერდი: 47	ფურცლების რაოდენობა: 53

ღიობების განლაგების ანგარიში

ფასადი თ-ა ღერძებზე



ბეჭმა 6.00 ნიშნულზე

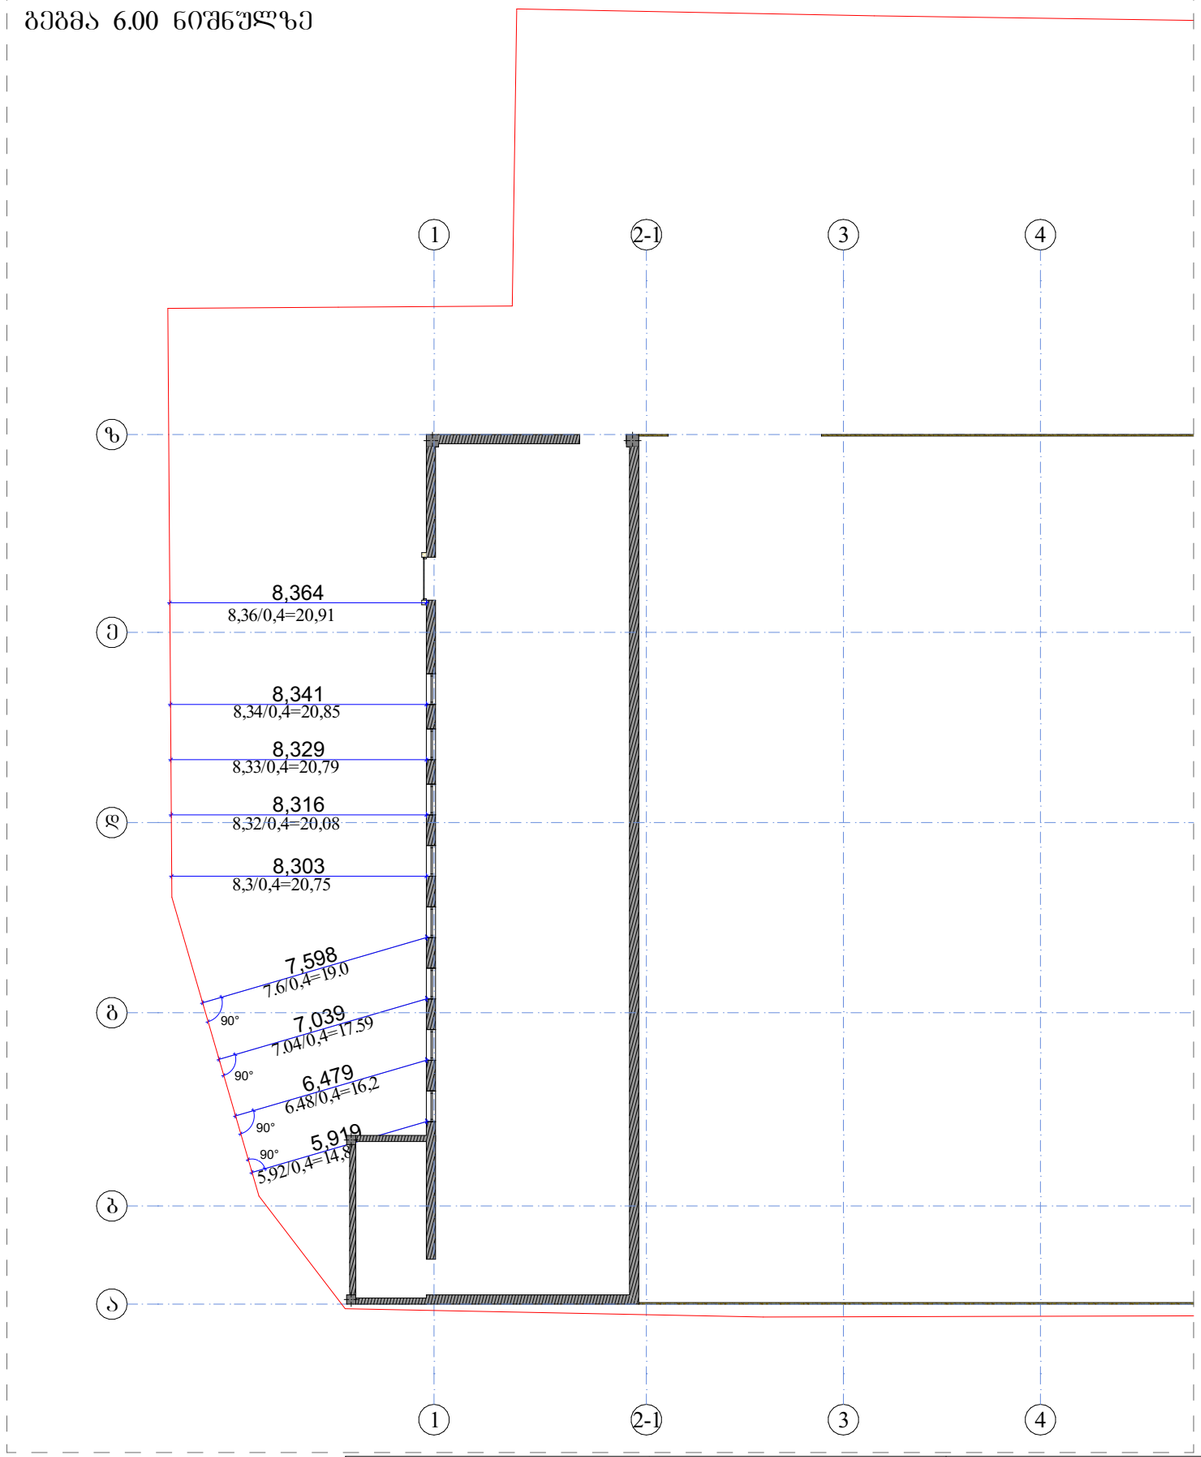

ქალაქ თბილისის მუნიციპალიტეტის საკრებულოს დადგენილება №14-39
2016 წლის 24 მაისი

თავი V. მუხლი 30

15. შენობის სამეზობლო საზღვრის მხარეს ღიობის საანგარიშო ზედაპირზე მოწყობის სიმაღლე დამოკიდებულია შენობის სამეზობლო საზღვრის მხარეს არსებულ საანგარიშო ზედაპირსა და სამეზობლო საზღვრის წარმოსახვით ვერტიკალურ სიბრტყემდე უმოკლეს დაშორებაზე ქვემოთ მოცემული ჩამონათვალის შესაბამისად:
ა) 3.0 მ-დან 10 მ-მდე დაშორების შემთხვევაში – შემდეგი ფორმულით: დაშორება გაყოფილი 0.4-ზე;
ბ) 10 მ-ზე მეტი დაშორების შემთხვევაში – საანგარიშო ზედაპირის მაქსიმალურ სიმაღლემდე.

დამკვეთი: შპს "3G-Georgian Global Group" ს/ნ 400029036	პროექტის დასახელება: საკვები პროდუქტების საწყობი	სტატუსი	არქიტექტურული პროექტი
		სარევიზიო ისტორია	
შემსრულებელი: შპს "კამარა" ს/ნ 416349240		არქიტექტორი: დიანა რეხვიაშვილი	
		შეასრულა: დიანა რეხვიაშვილი	
მისამართი: თბილისი, ბარისახოს ქ, # 11 ბ ს/კ 01.11.01.017.162	ნახაზის დასახელება: ღიობების განლაგების ანგარიში	მასშტაბი:	
	2024 წ.	ფორმატი: A-3	გვერდი: 46
		ფურცლების რაოდენობა:	53